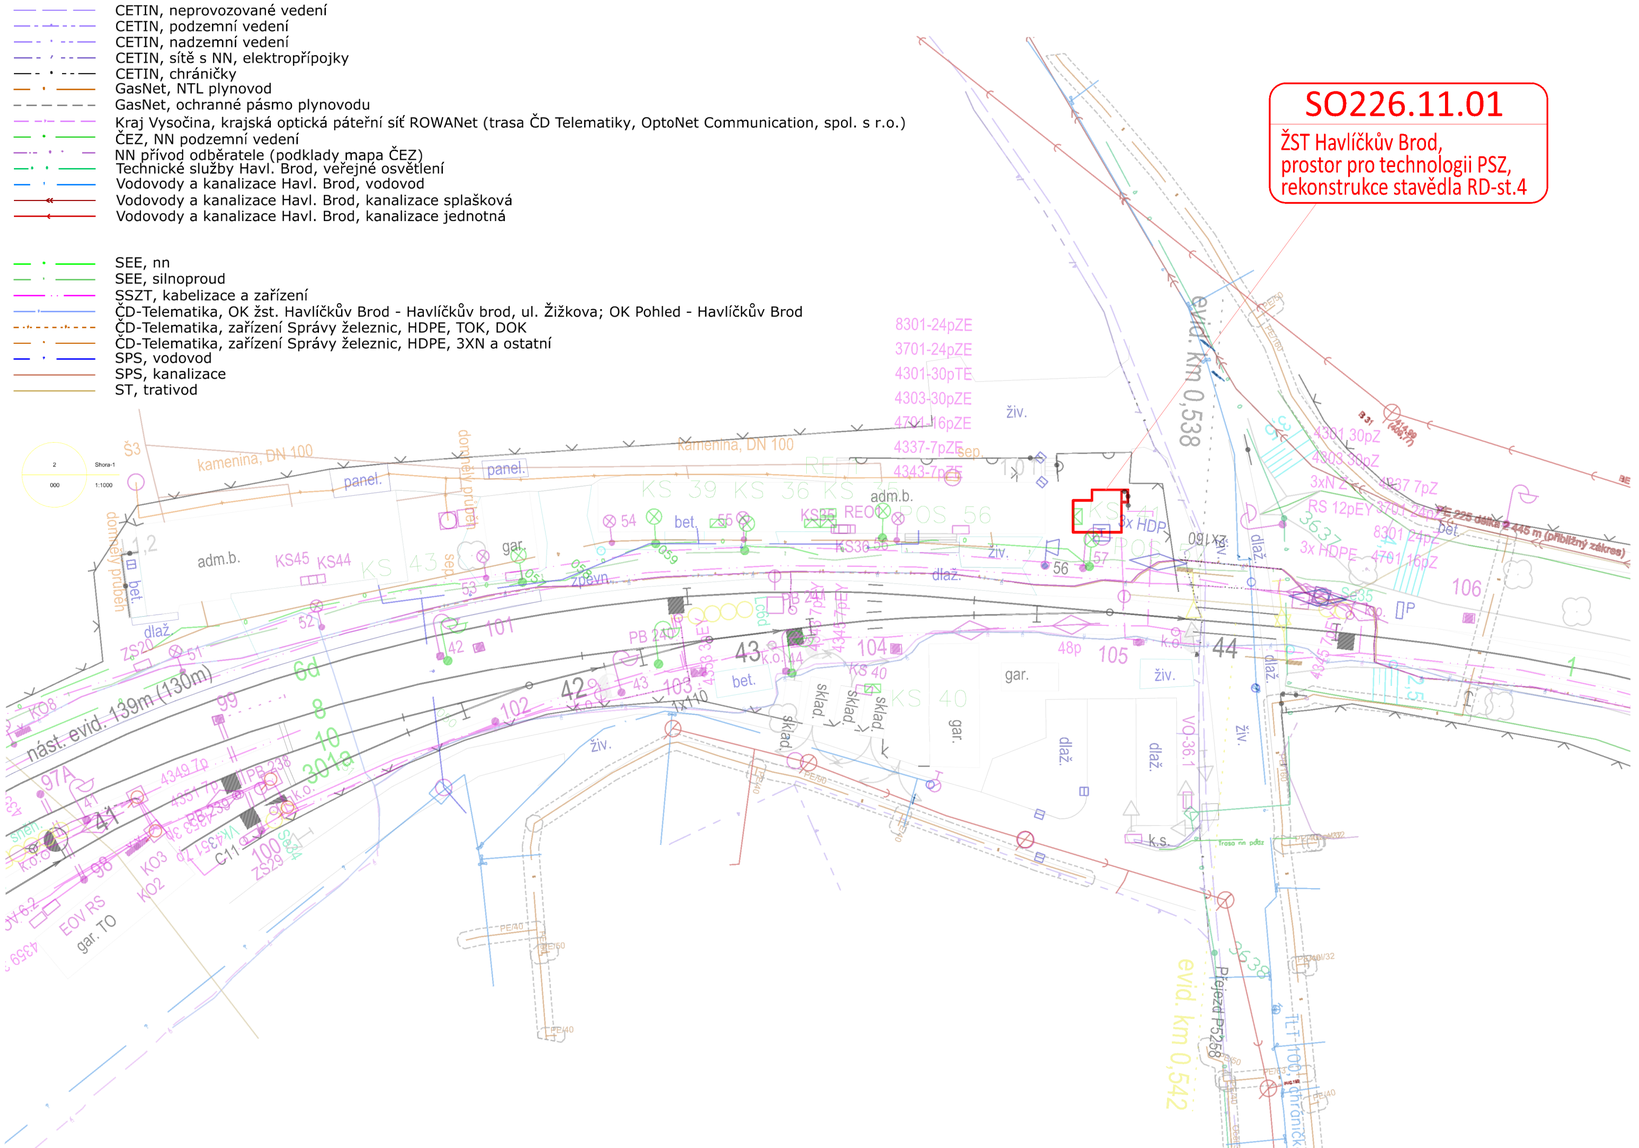


Jiná ověření:	Paré:
Orientační schéma:	Razítko oprávněné osoby: Podpis: Datum:

Revize:	Datum:	Popis:	Kontroloval:
000	06/2026	Definitivní odevzdání dokumentace	Ing. Jan Lanča

Stavebník/Investor:	**Správa železnic, státní organizace**
Adresa:	**Dlážděná 1003/7, 110 00 Praha 1**
Zástupce investora:	**Oblastní ředitelství Brno**
Adresa:	**Kounicova 688/26, 611 43 Brno**

Zhotovitel díla:	**Signal Projekt s.r.o.**
Adresa:	Vídeňská 55, 639 00 Brno
Kontakt:	T: +420 543 233 962 E: projekce@signalprojekt.cz
Zhotovitel části/objektu:	**MORAVIA CONSULT Olomouc a.s.**
Adresa:	Legionářská 1085/8, 779 00 Olomouc
Kontakt:	T: +420 585 570 444 E: moravia@moravia.cz
Hlavní projektant (HIP):	**Ing. Jan Lanča**
Specialista:	**Ing. Pavel Šudřich**

Název stavby/akce:	**Oprava přejezdového zabezpečovacího zařízení v km 0,542 (P5258)_projektová dokumentace**	Označení investora:	**-**
		Zakázka:	**25-022-35-211**
Název části:	Dokumentace objektu	Označení části:	**D.1**
Název objektu/dílčí části:	**ŽST Havlíčkův Brod, prostor pro technologii PSZ, rekonstrukce stavědla RD-st.4**	Objekt/Skupina objektů:	řada: **SO226** úsek: **11** řazení: **01** podobjekt: **-**
Název přílohy:	Situace	Dílčí část: **D.1**	Typ: **2** Číslo přílohy: **001**
Název dílčí části přílohy:	-		
Odpovědný projektant: Iveta Prášilíková	Zpracovatel přílohy: Iveta Prášilíková	Měřítko: 1:500 Formáty: 3 x A4	Stupeň dokumentace: **DPS+PDPS**
Kraj: Vysočina	Katastrální území: viz textová část	TUDU: 1611 02	Smluvní datum zpracování: **30.6.2026**

Označení investora:	Stupeň dokumentace:	Část:	Objekt:	Podobjekt:	Typ:	Příloha:	Revize:
X X X X X X X X X	– D U S P	– D 1 X X	– P S 5 7 0 1 1 0 1	– X X	– 2	– 0 0 1	– P 0 1