


PŮDORYS 1.NP
1:50

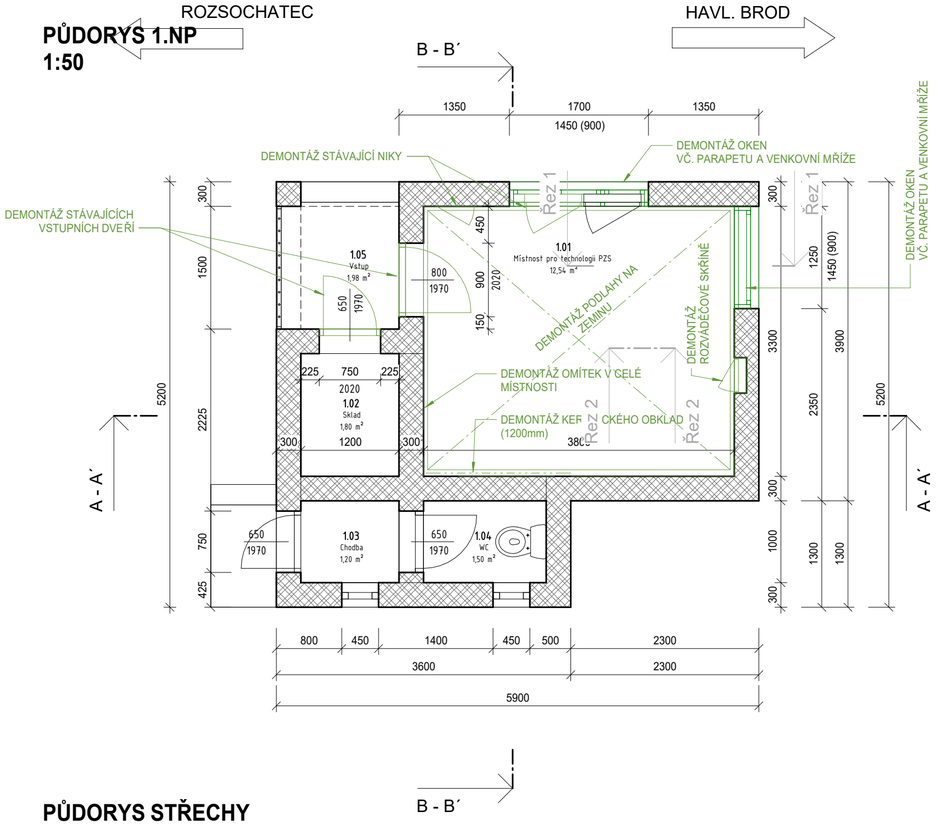


PŮDORYS STŘECHY
1:50

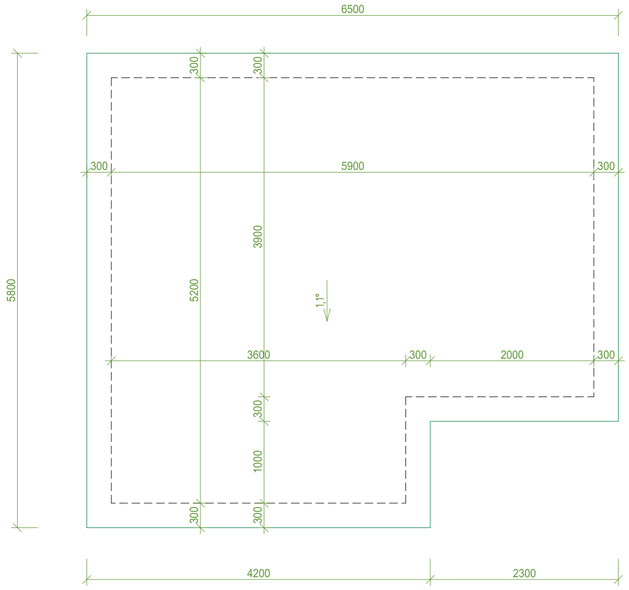

ŘEZ A - A´
1:50

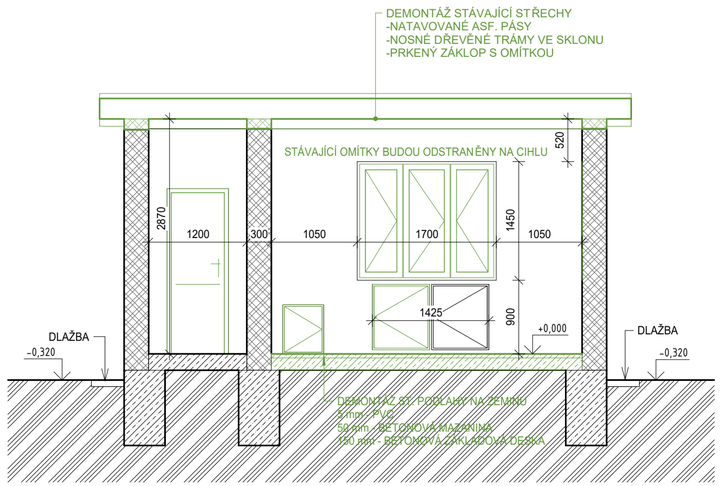

ŘEZ B - B´
1:50

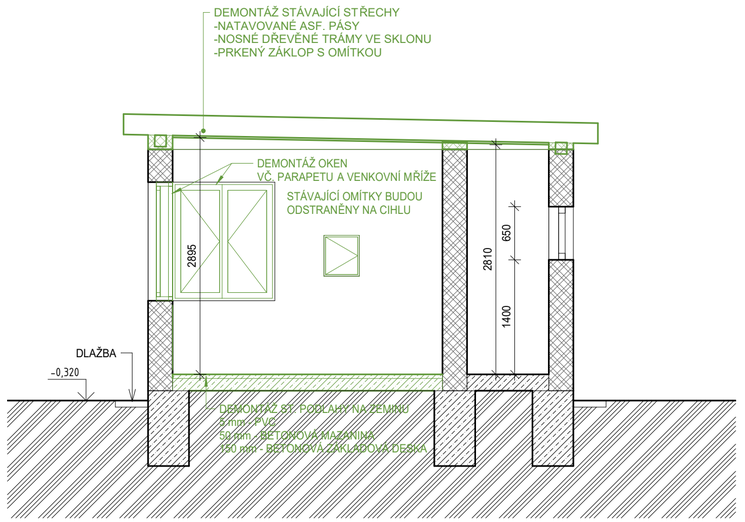

POZNÁMKA

PŘED ZAHÁJENÍM STAVEBNÍCH PRACÍ BUDE PROVEDENO VYSTĚHOVÁNÍ NÁBYTKU A ZAKRYTÍ VŠECH CITLIVÝCH KONSTRUKCÍ A PRVKŮ. BUDE PROVEDENO PROVIZORNÍ NAPOJENÍ KABELÁŽE.

PROJEKT JE ZHOTOVEN NA PODKLADU DOKUMENTACE SKTUEČNÉHO PROVEDENÍ ZASLANÉ ZÁSTUPCEM INVESTORA. NEBYLO OBJEDNÁNO ANI PROVEDENO ZAMĚŘENÍ STAVBY.

PŘED SAMOTNOU REALIZACÍ JE NUTNO KONSTRUKCE ZAMĚŘIT A PŘÍPADNÉ ODCHYLKY KONZULTOVAT S PROJEKTANTEM.

LEGENDA MATERIÁLU

STÁVAJÍCÍ KONSTRUKCE
NEBYLY PROVEDENY ZÁKLADNÍ SONDY DO KONSTRUKCÍ - P ŘEDPOKLAD:
ZDIVO - PLNÉ PÁLENÉ CIHLY, STROPY - DŘEVĚNÉ TRÁMOVÉ, ZÁKLADY KÁMEN

BOURANÉ KONSTRUKCE
VIZ. TECHNICKÁ ZPRÁVA

Jiná ověření: Paré:

Orientační schéma: Razítko oprávněné osoby:

Podpis: Datum:

Revize:	Datum:	Popis:	Kontroloval:
000	06/2026	Definitivní odevzdání dokumentace	Ing. Jan Lanča

Stavebník / investor:	**Správa železnic, státní organizace**
Adresa:	Dlážděná 1003/7, 110 00 Praha 1
Zástupce investora:	Oblastní ředitelství Brno
Adresa:	Kounicova 688/26, 611 43 Brno

Zhotovitel díla:	**Signal Projekt s.r.o.**
Adresa:	Vídeňská 55, 639 00 Brno
Kontakt:	T: +420 543 233 962 E: projekce@signalprojekt.cz
Zhotovitel části / objektu:	MORAVIA CONSULT Olomouc a.s.
Adresa:	Legionářská 1085/8, 779 00 Olomouc
Kontakt:	T: +420 585 570 444 E: moravia@moravia.cz

Hlavní projektant (HIP): Ing. Jan Lanča | Specialista: Ing. Pavel Šudřich

Název stavby/akce:	**Oprava přejezdového zabezpečovacího zařízení v km 0,542 (P5258)_projektová dokumentace**		Označení investora: -
Název části:	Dokumentace objektu		Zakázka: 25-022-35-211
Název objektu / dílčí části:	**ŽST Havlíčkův Brod, prostor pro technologii PSZ, rekonstrukce RD-st.4**		Označení části: D Objekt/ Skupina objektů: řada SO226 / úsek 11 / řazení 01 / podobjekt -
Název přílohy: Název dílčí části přílohy:	Přehledný výkres - demolice		Dílčí část: D.1 / Typ: 2 / Číslo přílohy: 101
Odpovědný projektant: Iveta Prášilíková	Zpracovatel přílohy: Iveta Prášilíková	Měřítko: 1:50 Formáty: 5 x A4	Stupeň dokumentace: DPS+PDPS
Kraj: Vysočina	Katastrální území: Havlíčkův Brod	TUDU: 1611 02	Smluvní datum zpracování: 30.6.2026

Označení investora										Stupeň dokumentace:		Část:			Objekt:							Podobjekt:			Typ:		Příloha:			Revize:		
X	X	X	X	X	X	X	X	X	X	_	_	D	P	S	_	D	1	X	X	_	S	O	2	2	6	1	1	0	1	_	X	X	_	2	_	1	0	1	_	0	0	0

DOKUMENT LZE UŽÍVAT POUZE VE SMYSLU PŘÍSLUŠNÉ SMLOUVY O DÍLO. ŽÁDNÁ JEHO ČÁST NEMŮŽE BÝT DLE ZÁKONA č.121/2000 Sb. KOPÍROVÁNA NEBO JINÝM ZPŮSOBEM ROZŠIŘOVÁNA BEZ SOUHLASU