Název 1: **Oprava přejezdového zabezpečovacího zařízení v km 0,542 (P5258)** *Název 2:* Rozšíření zájmové oblasti	
Druh: opravná práce	*Stupeň stavby::* sítě
Číslo jednací:	
Přijato: 29.08.2025	*Termín:* 15.09.2025
Stavebník: SŽDC s.o., OŘ Brno *Žadatel:* Signal Projekt s.r.o., Vídeňská 55, 63900 , Brno, IČO 25525441	
Traťový/definiční úsek: 161102 - Havlíčkův Brod - ZETOR Havl.Brod, km 0.350 - 0.620	
Lokalizace: KÚ 637823 Havlíčkův Brod	
Poznámky:	
Informováni:	

Vyjádření odborných správ:

ČD - Telematika, Brno
Souhlasím
Č.j.:
Nutno splnit podmínky.
V zájmovém území se nachází kabelové trasy:
1. DOK 36vl., TK 36XN
2. TOK 96vl.
3. MOK 12vl.
ve správě Správy železnic s.o., SŽT.

V současné době poskytnuty pouze sítě sdělovacích prostředků v naší správě.

---

pozn. pro Vás: nepoužívat kolonku ČD-T, ale SŽ - SŽT Brno.
Za ČD-T se tu již nikdo nevyjadřuje.
+ 4x příloha
Podepsal Svojanovská Lucie dne 02.09.2025

SEE
Souhlasím
Č.j.:
Železniční stanice Havlíčkův Brod je elektrifikovaná střídavou trakční soustavou VN 25 kV/50 Hz. Umístění trakčního vedení v terénu je zřejmé. Veškeré činnosti prováděné v blízkosti TV se řídí platnými normami, předpisy a zvyklostmi pro práce v blízkosti VN (TNŽ 343109).
V zájmovém území se nachází inženýrské sítě a zařízení ve správě SEE Brno. Poloha zařízení je zřejmá, orientační zákres sítí je přílohou vyjádření.
Kolizní místa stavby se zařízením/sítěmi SEE Brno je nutné řádně projednat se správcem a navrhnout jejich ochranu proti poškození. Uvedenou výstavbou nesmí dojít k ohrožení bezpečnosti provozování dráhy a drážní dopravy na elektrifikované trati.
Je zakázáno přejíždění těžkými vozidly nad kabelovou trasou, pokud nebude provedena ochrana proti mechanickému poškození (např. zakrytí beton. panelem).
Kontaktní osoba pro vytyčení:
- silnoproudá vedení a zařízení NN - p. Krejsa Jaromír, tel.: 972 645 128, mob.: 606 074 493

+ 1x příloha
Podepsal Kosík Petr dne 10.09.2025

SMT
Souhlasím
Č.j.:
V zájmové oblasti se nenacházejí žádné objekty ve správě SMT Brno.

Klimeš
11.9.2025
Podepsal Klimeš Petr Ing., SMT dne 11.09.2025

Správa pozemních staveb Brno
Souhlasím
Č.j.:
Nutno splnit podmínky.
V zájmové lokalitě se nacházejí sítě ve správě SPS Brno v rozsahu vodovodní, kanalizační přípojky a septiky pro provozní objekty Správy železnic.
Tyto sítě nejsou geodeticky zaměřeny, jejich průběh je pouze orientační.

V případě potřeby konzultace k existenci sítí a zařízení ve správě SPS Brno uvádíme kontakt na místního správce.

Stanislav Schoř - SPS Brno, pracoviště Havlíčkův Brod
Schor@spravazeleznic.cz
725 810 129

Koukal Aleš, 08.09.2025
+ 2x příloha
Podepsal Koukal Aleš dne 09.09.2025

SSZT Jihlava
Souhlasím
Č.j.:
Nutno splnit podmínky.
V zájmovém prostoru, nebo jeho blízkosti se nachází inž. sítě a zařízení ve správě SSZT Jihlava. Přibližný zákres je přílohou tohoto vyjádření. Před započetím zemních prací je nutné žádat o vytyčení sítí ve správě SSZT Jihlava a to v dostatečném časovém předstihu, alespoň 14 dnů. Ochranné pásmo inž. sítí ve správě SSZT Jihlava je 1m na obě strany.
+ 1x příloha
Podepsal Jakub Šeba, SSZT Jihlava dne 02.09.2025

ST Jihlava
Souhlasím
Č.j.:
Nutno splnit podmínky.
V zájmovém území ST Jihlava eviduje odvodnění přejezdu. Situace přílohou.
+ 2x příloha
Podepsal Procházková Gabriela, ST Jihlava dne 02.09.2025

SŽT (České Budějovice)
Souhlasím
Č.j.:
Nutno splnit podmínky.
V zájm. území se nachází sítě ve správě SŽT, před zahájením zem. prací je nutné požádat servis SŽT, fi ČD-Telematika, o jejich vytýčení.
+ 1x příloha
Podepsal Bednaříková Dagmar Bc. dne 03.09.2025

Kontakt na zpracovatele vyjádření:

Svojanovská Lucie, ČD-T Brno, tel.: +420 601 348 598

Bednaříková Dagmar Bc.,SŽT, tel.: +420 724 550 167

Pavel Kříž, ČD-T Brno, tel.: +420 724 815 186

Jaromír Šindelka, ČD-T Brno, tel.: +420 602 760 474

Cipín Jiří, ČD-T České Budějovice, tel.: +420 972 544 417

Hrbek Stanislav, ČD-T Kolín, tel.: +420 724 644 050

Tauchman Vladimír Ing., ČD a.s.-RSM Brno, tel.: +420 727 936 734

Trnková Andrea, ČD a.s.- RSM Brno, tel.: +420 725 122 772

Prokopová Milena, OOČ, tel.: +420 725 719 920

Pokorná Hana, OOČ, tel.: +420 724 875 874

Tichá Jana, OOČ, tel.: +420 724 875 115

Kateřina Katrňáková, OOČ, tel.: +420 722 119 035

Hrbek Stanislav, tel.: +420 724 644 050

Ing. Jiří Milka, SEE, tel.: +420 702 196 140

Kosík Petr, SEE, tel.: +420 720 818 042

Klimeš Petr Ing., SMT, tel.: +420 725 502 821

Kolátor Aleš Ing., SMT, tel.: +420 724 065 346

Koukal Aleš, tel.: +420 725 222 957

Ing. Jan Marek, SŽG Olomouc, tel.: +420 601 103 274

Šeba Jakub, SSZT Jihlava, tel.: +420 606 712 972

Luboš Kvaček, SSZT Jihlava, tel.: +420 725 515 538

Ing. Michal Chalupa, SSZT Jihlava, tel.: +420 724 065 350

Procházková Gabriela, ST Jihlava, tel.: +420 725 571 320

Tomšovská Irena, ST Jihlava, tel.: +420 725 761 440

Šimon Milan Ing., tel.: +420 606 782 694

Ing. Jiří Sysel, Úsek řízení provozu, tel.: +420 724 364 091

Bureš Jakub Ing., Úsek techniky, tel.: +420 727 862 682

Bílý Jan Ing., Úsek techniky, tel.: +420 725 422 905

Michaela Rejmanová, Úsek techniky, tel.: +420 724 899 221

Ing. Jakub Maršalík, Úsek techniky, tel.: +420 702 211 871

Zora Velichová, SSŽE Brno, tel.: +420 724 146 240

Všeobecné podmínky ochrany sítě elektronických komunikací
Správy železnic, státní organizace (ve správě Správy železniční telematiky)

(Schváleno SŽT č.j. 2863/2025-SŽ-SŽT-ÚNP ze dne 15.8.2025)

1. PLATNOST VŠEOBECNÝCH PODMÍNEK

1.1. Vydané Všeobecné podmínky ochrany sítě elektronických komunikací (dále jen Všeobecné podmínky) platí pro síť elektronických komunikací Správy železnic, státní organizace. Správou sítě je pověřena vnitřní organizační jednotka „Správa železniční telematiky“. Na základě smluvního vztahu zajišťuje provoz, dohled, servis a údržbu této sítě servisní organizace ČD-Telematika a.s.

1.2 Tyto Všeobecné podmínky tvoří nedílnou součást Vyjádření správce.

2. PŘEDMĚT VŠEOBECNÝCH PODMÍNEK

Tyto Všeobecné podmínky obsahují:

2.1. povinnosti stavebníka a/nebo žadatele jemu stanovené obecně závaznými právními předpisy České republiky, na jejichž dodržování správce sítě trvá.

2.2. povinnosti určené stavebníkovi a/nebo žadateli z titulu správce k síti elektronických komunikací, která může být stavbou dotčena.

3. POJMY UŽITÉ VE VŠEOBECNÝCH PODMÍNKÁCH

3.1. **Síť elektronických komunikací** (dále jen SEK) je vymezena § 2 odst. 2 písm. b) zákona č. 127//2005 Sb., o elektronických komunikacích (dále jen Zákon o elektronických komunikacích) + § 132 zákona č. 40/2009 Sb., trestní zákoník. Síť elektronických komunikací (včetně stožárů, nadzemního i podzemního komunikačního vedení a jejich opěrných a vytyčovacích bodů) je ve smyslu § 132 zákona č. 40/2009 Sb., trestní zákoník, považována za obecně prospěšné zařízení.

3.2. **Podzemním komunikačním vedením** se rozumí kabelové vedení, včetně kabelových souborů a zařízení uložených pod povrchem země a kabelových rozvaděčů umístěných nad úrovní terénu.

3.3. **Kabelovými soubory a zařízeními** jsou zejména spojky, kabelové doplňky, zařízení k ochraně kabelu před korozí, před přepětím a ochranné žlaby a ochranné trubky kabelů.

3.4. **Vytyčovacími body podzemního komunikačního vedení** jsou kabelové označníky nebo patníky určující polohu kabelových souborů a zařízení, křižovatky kabelů s komunikacemi, dráhou, vodními toky, polohové změny trasy kabelu v obcích nebo ve volném terénu.

3.5. **Ochranné pásmo podzemního komunikačního vedení** činí 0,5 m po stranách krajního vedení (dle § 102 Zákona o elektronických komunikacích).

3.6. **Ochranné pásmo dráhy** je prostor po obou stranách dráhy, jehož hranice jsou vymezeny svislou plochou vedenou u dráhy celostátní a u dráhy regionální 60 m od osy krajní koleje, nejméně však ve vzdálenosti 30 m od hranic obvodu dráhy (dle § 8 odst. 1 písm. a) zákona č.266/1994 Sb., o drahách).

3.7. **Správce SEK** – je „Správa železniční telematiky“ (dále jen **SŽT**) *jako vnitřní organizační jednotka Správy železnic, státní organizace*, V Celnici 1028/10, 110 00 Praha 1.

3.8. **Servisní organizace SEK** – je na základě smluvního vztahu společnost ČD-Telematika a.s., Pernerova 2819/2a, 130 00 Praha 3.

3.9. **Stavebníkem** se dle těchto Všeobecných podmínek rozumí osoba, která pro sebe žádá vydání povolení záměru nebo odstranění stavby, zařízení nebo terénní úpravy, a dále osoba, která provádí nebo odstraňuje stavbu, zařízení nebo terénní úpravu, pokud nejde o stavebního podnikatele jednajícího v rámci své podnikatelské činnosti.

3.10. **Žadatel** je osoba takto označená v žádosti o Vyjádření.

3.11. **Zákon o elektronických komunikacích** je zákon č. 127/2005 Sb., o elektronických komunikacích a o změně některých souvisejících zákonů, v účinném znění.

3.12. **Stavební zákon** je zákon č. 283/2021 Sb., v účinném znění.

3.13. **Zákon o drahách** je zákon č. 266/1994 Sb., o drahách, v účinném znění.

3.14. **Stavbou** se rozumí stavební dílo, které vzniká stavební nebo montážní činností ze stavebních výrobků, materiálů nebo konstrukcí za účelem užívání na určitém místě.

3.15. **Překládka** je stavba spočívající ve změně trasy nebo přemístění vedení SEK ve správě SŽT.

3.16 **ETCS** – Evropský vlakový zabezpečovač

3.17. Veškeré ostatní pojmy užité těmito Všeobecnými podmínkami je nutné vykládat dle obecně závazných právních předpisů, zejména pak dle Stavebního zákona, Zákona o elektronických komunikacích a Zákona o drahách.

4. OBECNÉ POVINNOSTI STAVEBNÍKA A/NEBO ŽADATELE

4.1. Při přípravě a provádění prací musí být respektovány podmínky vyplývající ze zákona č.127/2005 Sb., o elektronických komunikacích, zákona č. 266/1994 Sb. o drahách a zákona č. 283/2021 Sb., stavební zákon, včetně platných prováděcích vyhlášek.

4.2. V ochranném pásmu podzemního komunikačního vedení je zakázáno bez souhlasu jeho vlastníka provádět zemní práce nebo terénní úpravy, zřizovat stavby či umisťovat konstrukce nebo jiná podobná zařízení a vysazovat trvalé porosty. Činnosti v ochranném pásmu podzemního komunikačního vedení, které by znemožňovaly nebo podstatně znesnadňovaly přístup k tomuto vedení, nebo které by mohly ohrozit bezpečnost a spolehlivost jeho provozu, je možné vykonávat jen po předchozím souhlasu vlastníka vedení.

4.3. Zpracování projektu a realizace stavby na SEK ve správě SŽT může být realizováno pouze pracovníky s předepsaným odborným oprávněním k práci na železničním telekomunikačním zařízení, dle Zákona o drahách č. 266/1994 Sb. a příslušných výnosů Správy železnic, státní organizace (zejména předpisem ZAM 1 – Předpis o odborné způsobilosti a znalosti osob při provozování dráhy a drážní dopravy). Toto (časově omezené) oprávnění lze získat složením příslušné odborné zkoušky na Generálním ředitelství Správy železnic, státní organizace.

4.4. Neprodleně ohlásit každé poškození SEK (telefonicky HELP DESK: +420 972 110 000).

5. POVINNOSTI STAVEBNÍKA PŘI PŘÍPRAVĚ STAVBY

5.1. Projektová dokumentace musí být zpracovaná dle platné legislativy. V polohopisných výkresech dokumentace je nutno uvádět železniční kilometry (jestliže se jedná o ochranné pásmo dráhy). V dokumentaci je nutno uvést i polohu a činnosti na SEK ve správě SŽT.

6. POVINNOSTI STAVEBNÍKA PŘI PROVÁDĚNÍ STAVBY

Stavebník (nebo jím pověřená osoba) pracující v blízkosti SEK nebo manipulující se SEK ve správě SŽT je povinen učinit veškerá potřebná opatření tak, aby nedošlo k poškození nebo zhoršení kvality SEK stavebními pracemi, zejména tím, že zajistí:

6.1. - písemné vyrozumění servisní organizaci o zahájení prací, a to nejméně 15 dnů předem,
6.2. - aby před zahájením zemních prací bylo pracovníky servisní organizace nebo správce *(viz kontakt ve vydaném vyjádření)* provedeno vytýčení polohy SEK přímo ve staveništi (trase),
6.3. - prokazatelné seznámení pracovníků, kteří budou provádět práce, s polohou SEK,
6.4. - upozornění organizace provádějící zemní práce na možnou odchylku uložené SEK od polohy vyznačené ve výkresové dokumentaci,
6.5. - ověření výškového umístění SEK ručně kopanými sondami vzhledem k tomu, že správce neodpovídá za změny provedené bez jeho vědomí nad podzemním komunikačním vedením SEK,
6.6. - upozornění pracovníků, aby dbali při pracích v těchto místech největší opatrnosti a nepoužívali zde nevhodné nářadí, a také ve vzdálenosti nejméně 1,5 m po každé straně vyznačené trasy vedení SEK používali pouze ruční kopání,
6.7. - řádné zabezpečení odkryté podzemní SEK proti poškození, zcizení a řádné zajištění výkopů případně včetně osvětlení,
6.8. - odpovídající ochranu SEK dle platných norem, pokud bude trasa SEK pojížděna vozidly nebo stavební mechanizací (např. dočasným umístěním silničních betonových panelů nad kabelovou trasou SEK),
6.9. - ochranu SEK v místech, kde podzemní komunikační vedení vystupuje ze země (vstupy do budov, rozvaděčů, na sloupy, trasy kabelu na mostech a propustcích apod.) a také ochranu komunikačních vedení a závěrů v objektech,
6.10. - odpovídající ochranu kabelových souborů a zařízení, včetně vytyčovacích bodů podzemního komunikačního vedení (ochranné a označující prvky, tzn. žlaby, chráničky, HDPE trubky, kabelové označníky, markery, …),
6.11. - aby organizace provádějící zemní práce zhutnila zeminu pod kabelem před jeho zakrytím po vrstvách (záhozem) a vyzvala servisní organizaci *(kontakty naleznete na www.cdt.cz)* k provedení kontroly před zakrytím SEK, zda není vedení (zařízení) viditelně poškozeno a zda byly dodrženy příslušné normy a stanovené podmínky,
6.12. - aby nad trasou podzemního komunikačního vedení a v jejím ochranném pásmu byl dodržován zákaz skládek, deponií materiálu, vysazování trvalých porostů a budování zařízení, která by znemožnila přístup ke kabelům. Bez souhlasu správce nesnižovat ani nezvyšovat vrstvu zeminy nad SEK,
6.13. - aby při křížení, příp. souběžích podzemní SEK byla dodržena ČSN 73 6005 Prostorové uspořádání vedení technického vybavení,
6.14. - aby při provádění zemních prací byla dodržena ČSN 33 2160 Elektrotechnické předpisy, Předpisy pro ochranu sdělovacích vedení a zařízení před nebezpečnými vlivy trojfázových vedení VN, VVN a ZVN + ČSN 33 2000-5-54 ED.3 Elektrické instalace nízkého napětí – Část 5-54: Výběr a stavba elektrických zařízení - Uzemnění a ochranné vodiče,
6.15. - ohlášení ukončení stavby servisní organizaci, včetně správce a jeho pozvání ke kolaudačnímu řízení.

7. POVINNOSTI STAVEBNÍKA V PŘÍPADĚ PŘEKLÁDKY SEK


7.1. O schválení výluky je povinen stavebník požádat minimálně 6 měsíců před realizaci prací na e-mailovou adresu SZvylukyETCS@spravazeleznic.cz. Žádost musí obsahovat lokalitu, důvod zásahu, rozsah zásahu, název stavby, kontakt na oprávněného zástupce žadatele a požadovaný termín výluky. Pro výluky s dopadem na provoz ETCS jsou předem určena časová okna v nočních hodinách.
7.2. .V případě vyvolané překládky SEK je nutno uzavřít „Smlouvu o povolení provedení vynucené překládky podzemního komunikačního vedení“ se správcem SEK.
7.3. Stavebník, který překládku vyvolal, je dle ustanovení § 104 odst. 17 Zákona o elektronických komunikacích povinen uhradit veškeré náklady na nezbytné úpravy dotčeného úseku SEK, a to na úrovni stávajícího technického řešení.


8. ROZHODNÉ PRÁVO

8.1 V případě rozporu mezi Vyjádřením a těmito Všeobecnými podmínkami mají přednost ustanovení Vyjádření, pokud není těmito Všeobecnými podmínkami stanoveno jinak.
8.2. Případné rozpory nebo výjimky z jednotlivých ustanovení řeší správce SEK.

9. ZÁVĚREČNÁ USTANOVENÍ


9.1. Stavebník, žadatel nebo jím pověřená třetí osoba je počínaje dnem převzetí Vyjádření povinen užít informace a data uvedená ve Vyjádření pouze a výhradně k účelu, pro který mu byla poskytnuta. Stavebník, žadatel nebo jím pověřená třetí osoba není oprávněn informace a data rozšiřovat, pronajímat, půjčovat či jinak umožnit jejich užívání třetí osobou bez předchozího písemného souhlasu správce SEK.
9.2. Nedodržení těchto Všeobecných podmínek je hrubým porušením právní povinnosti podle Zákona č. 127/2005 Sb., o elektronických komunikacích a Zákona č. 266/1994 Sb. o drahách.

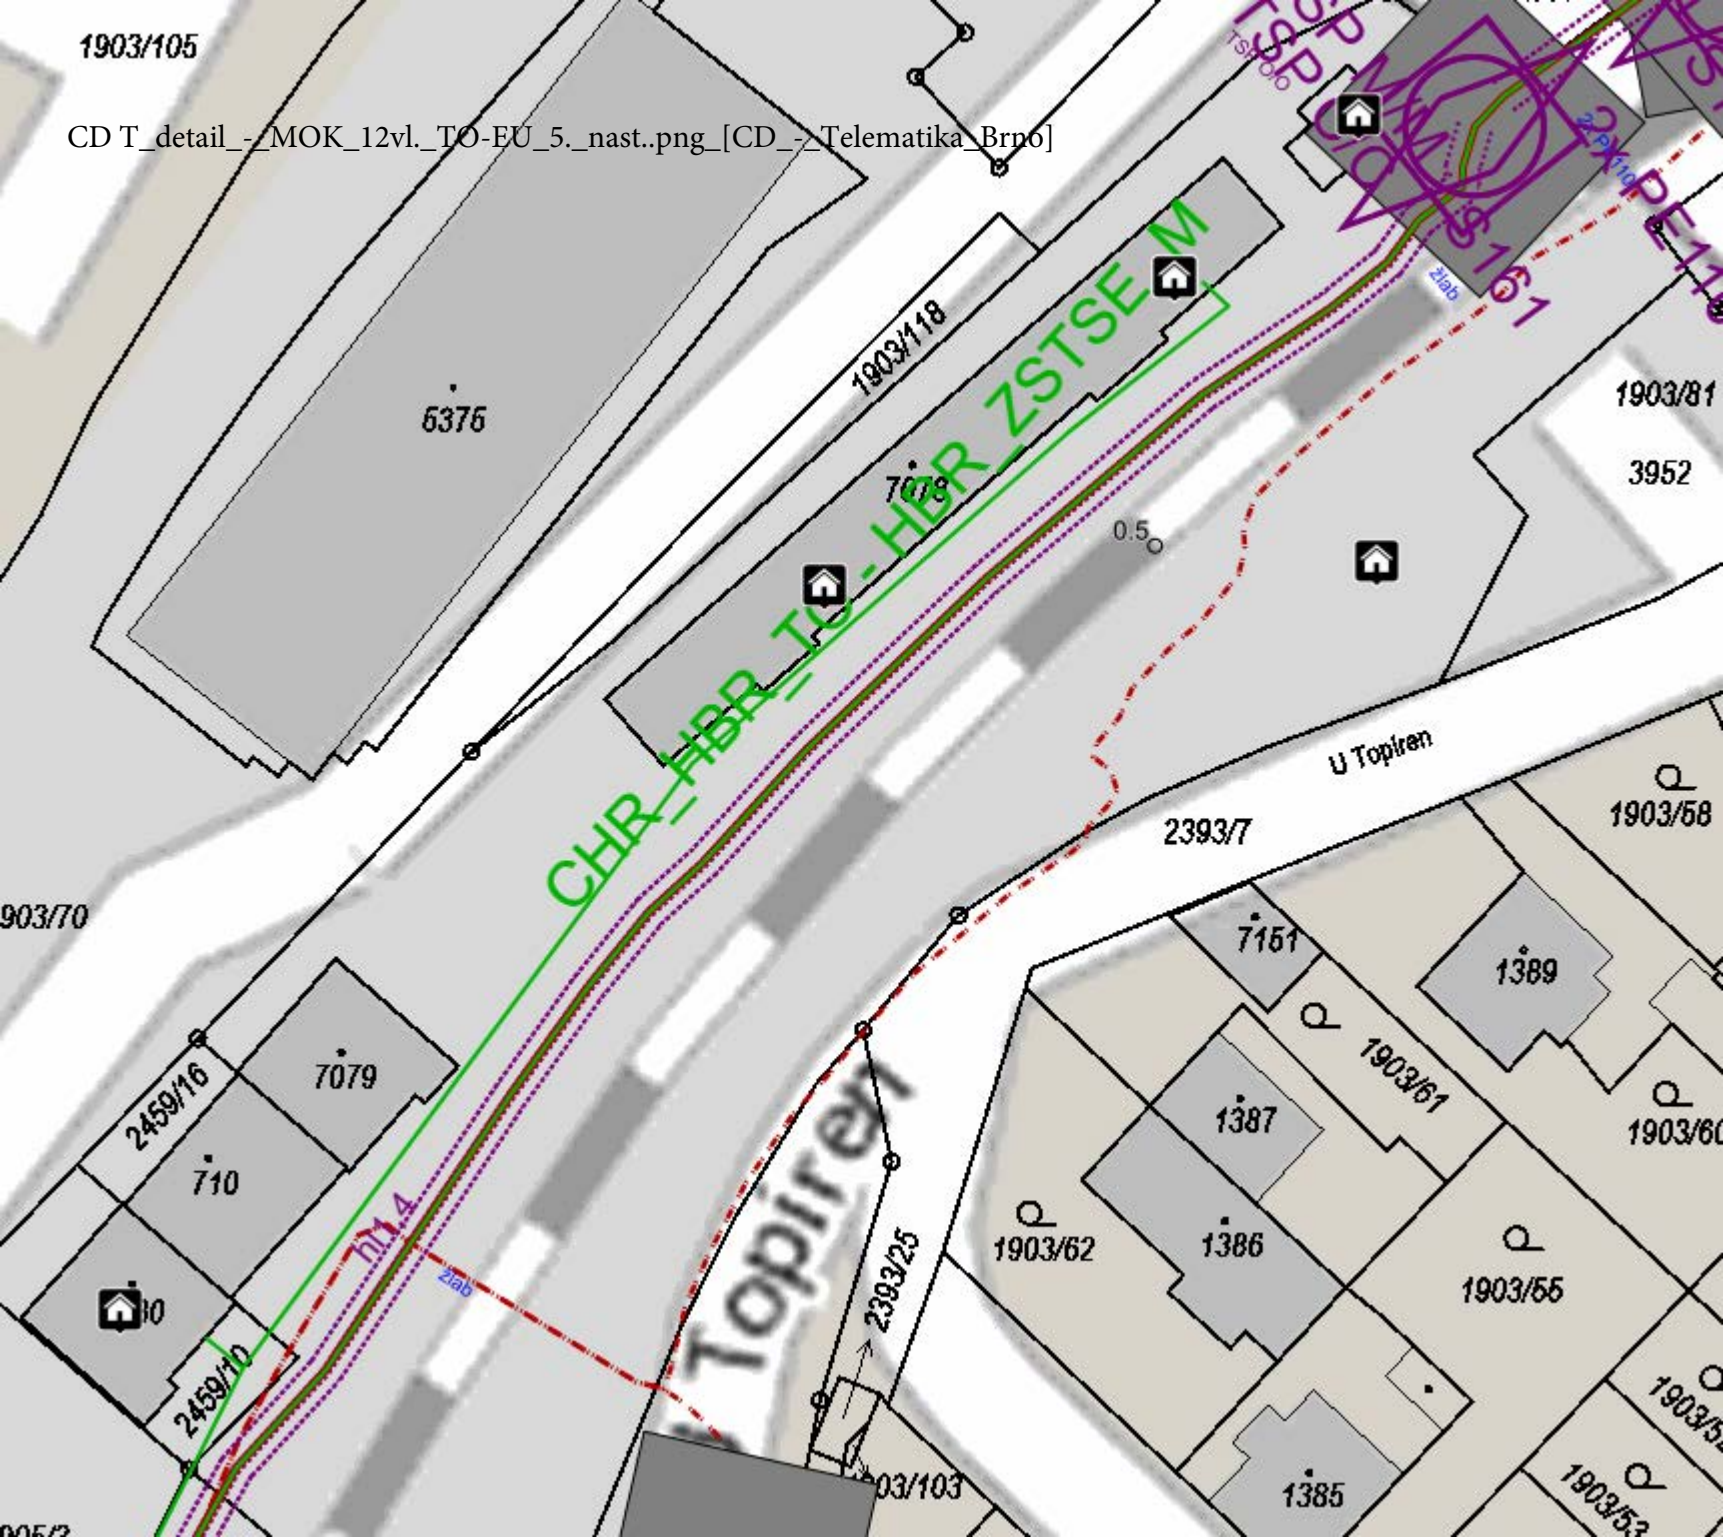
CD T_detail_-_MOK_12vl._TO-EU_5._nast..png_[CD_-_Telematika_Brno]
1903/105
6375
1903/118
7078
CHR_HBR_TO_-_HBR_ZSTSE_M
0.5
1903/81
3952
U Topíren
2393/7
1903/58
7151
1389
1903/61
1387
1903/60
1903/62
1386
1903/55
2393/25
1385
1903/53
1903/70
2459/16
7079
710
2459/10
hl.1.4
2lab
Topíren

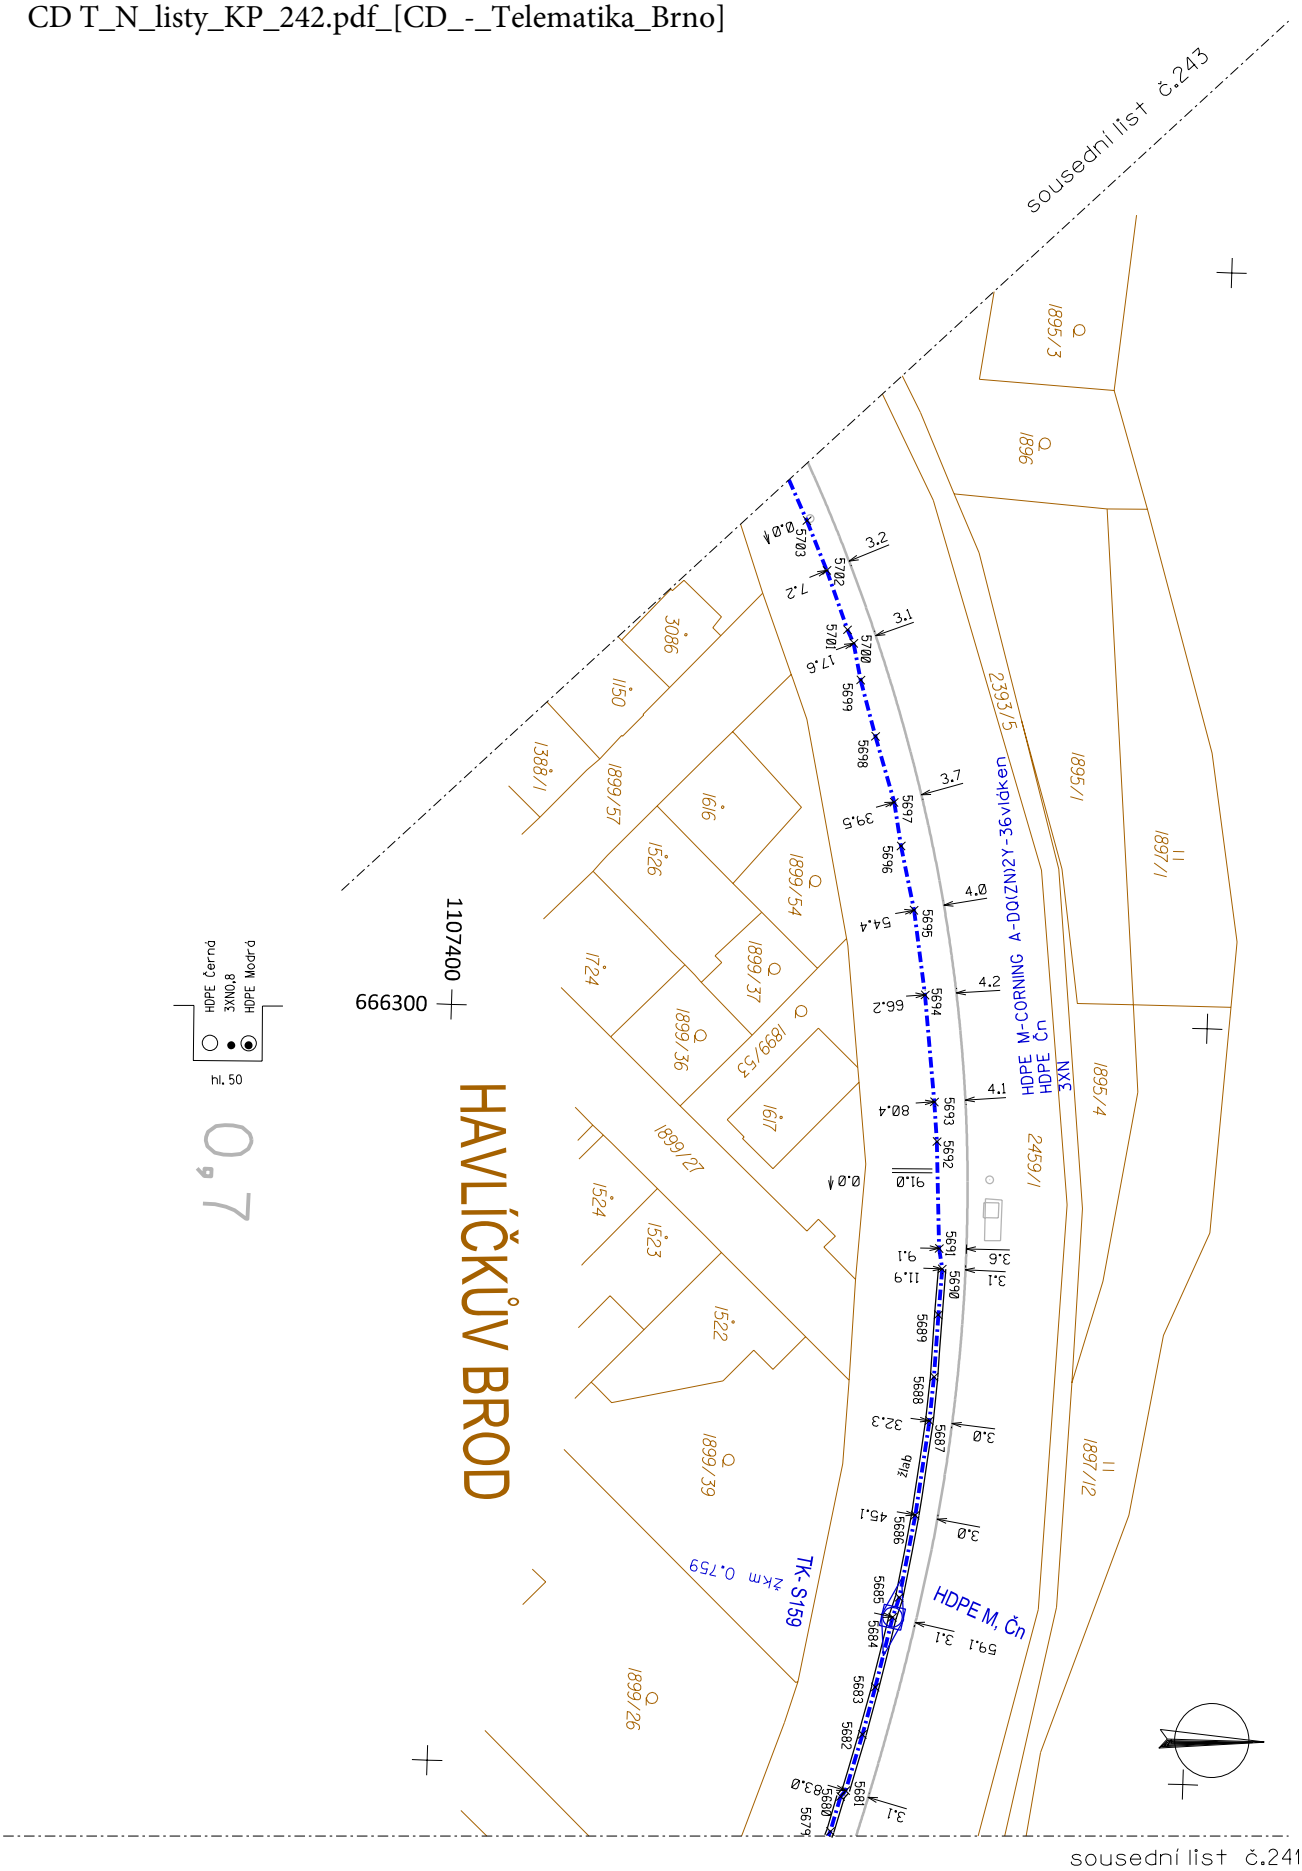


Delta G s.r.o.	DOK Křižanov - Havlíčkův Brod	Měřítko 1:1000 Číslo listu 242

CD T_N_listy_KP_243.pdf_[CD_-_Telematika_Brno]

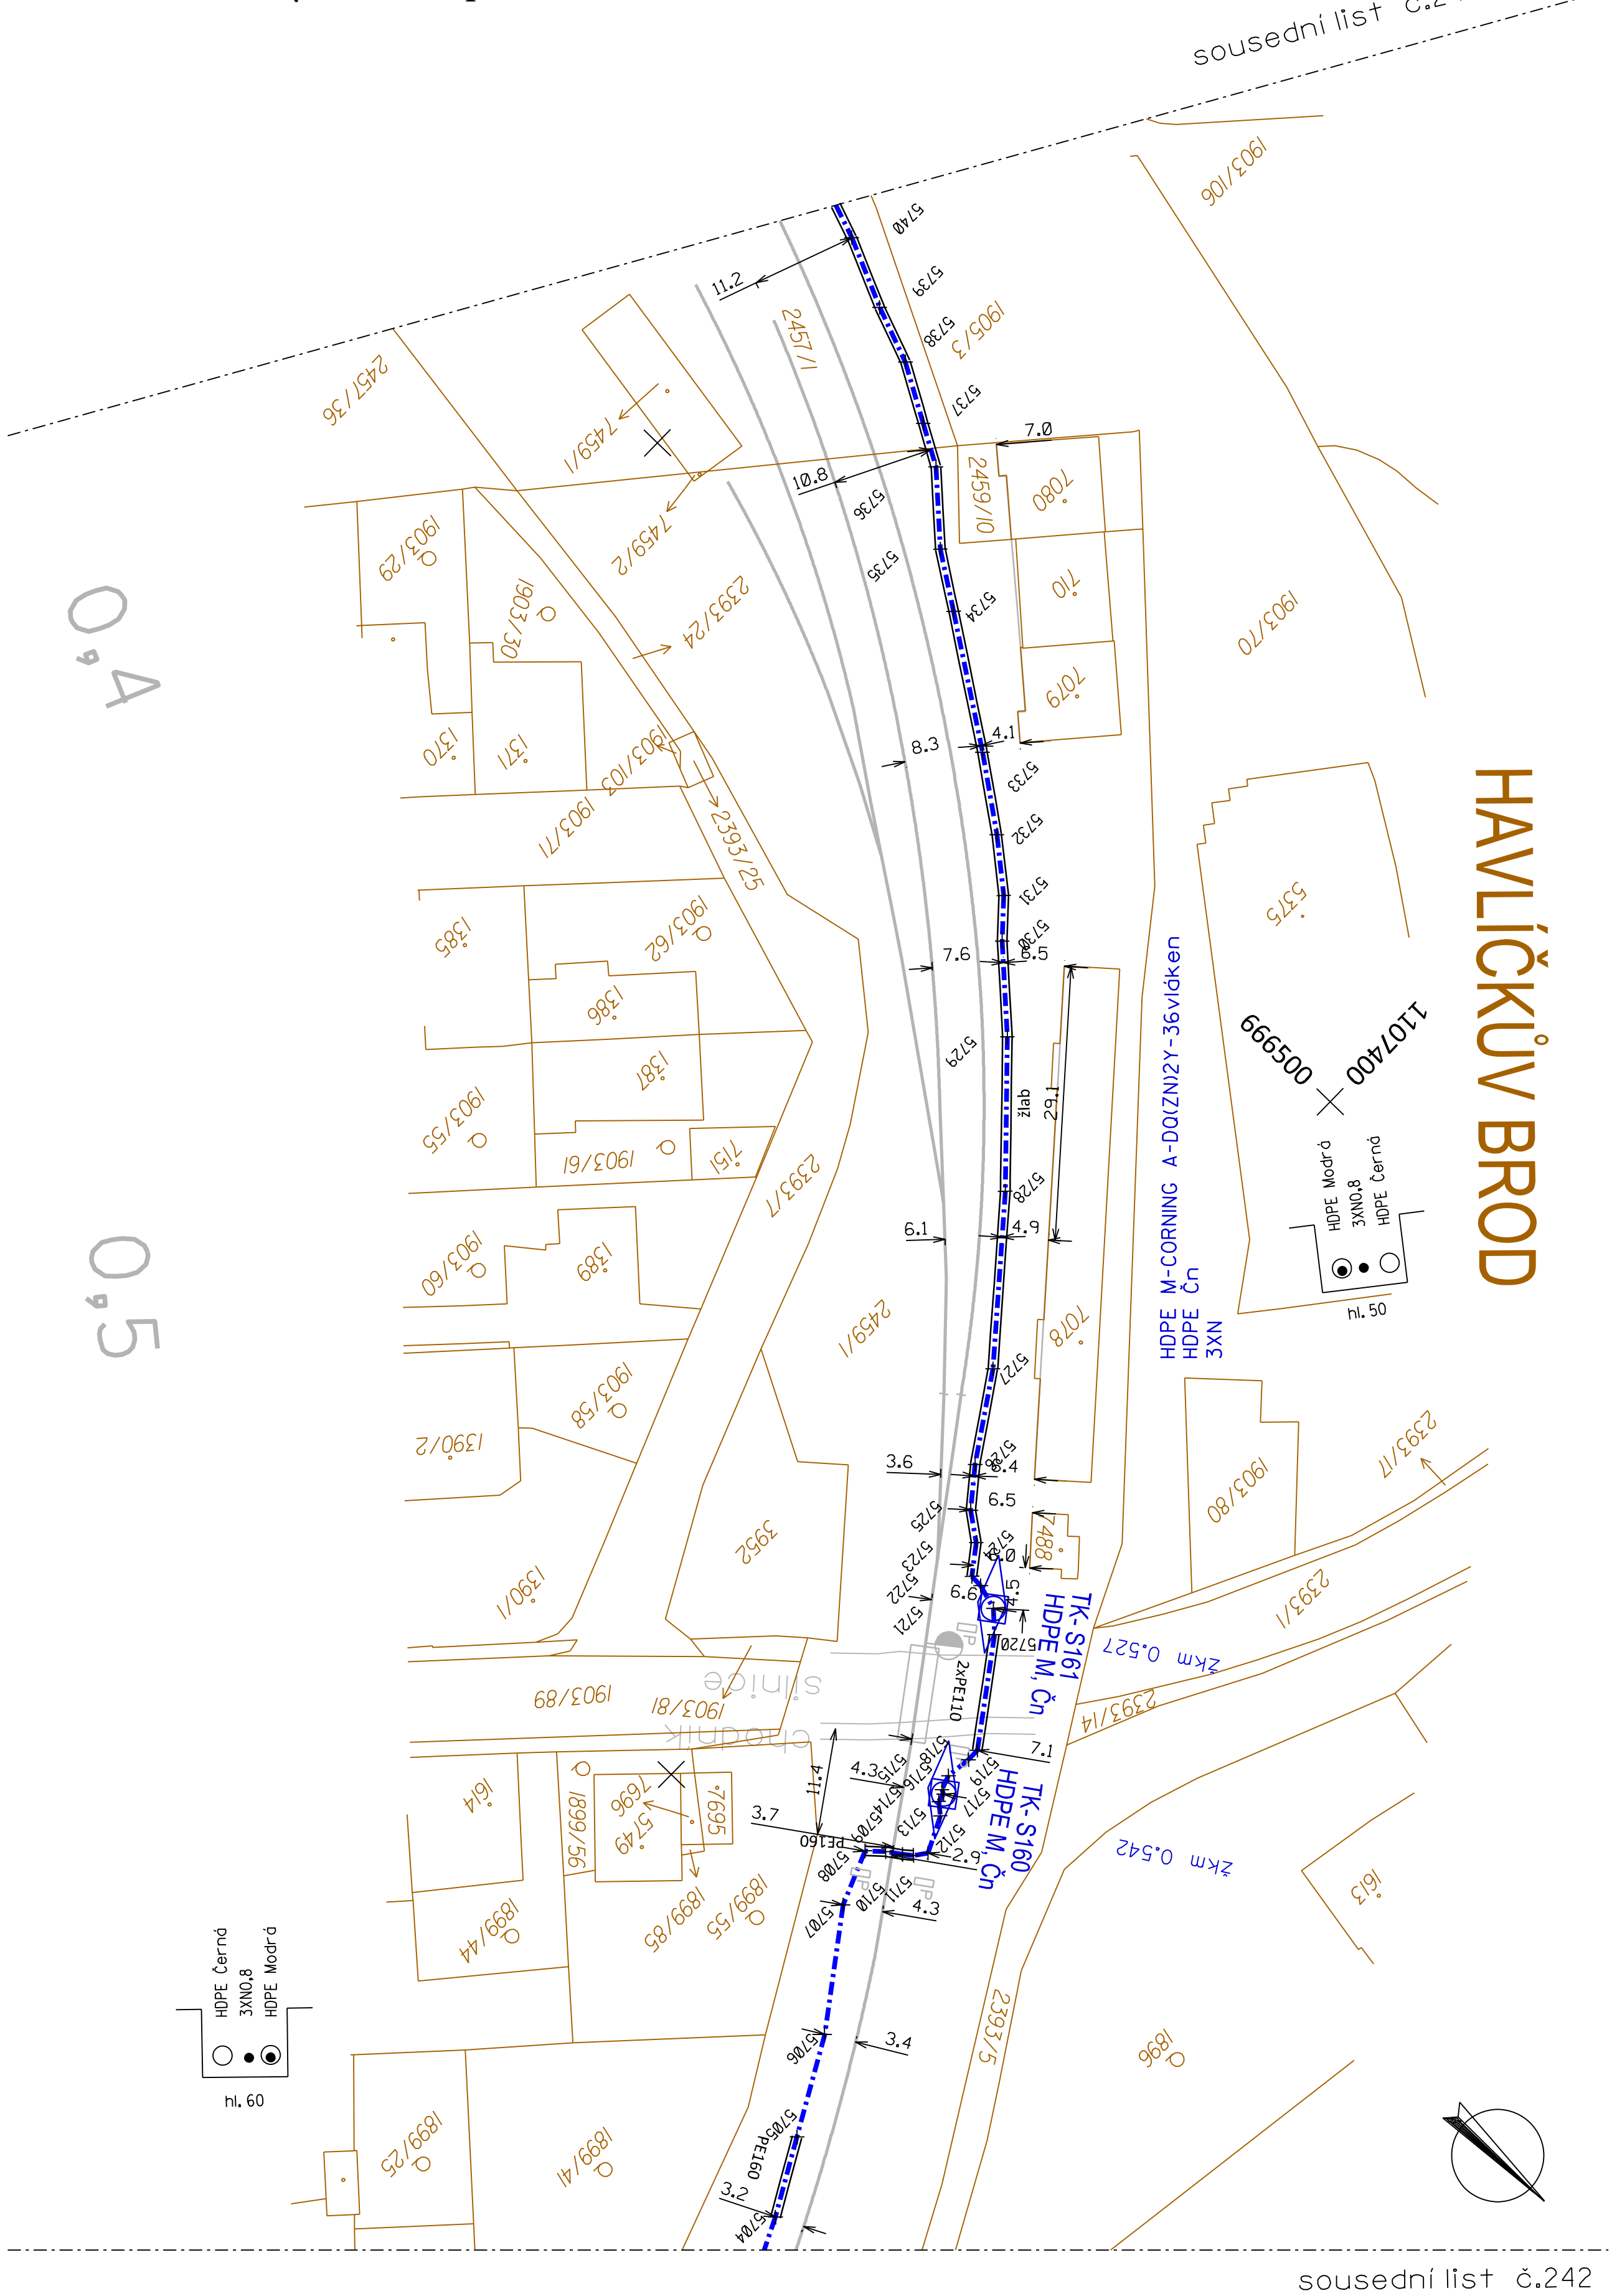

Delta G s.r.o.	DOK Křižanov - Havlíčkův Brod	Měřítko 1:1000
		Číslo listu 243

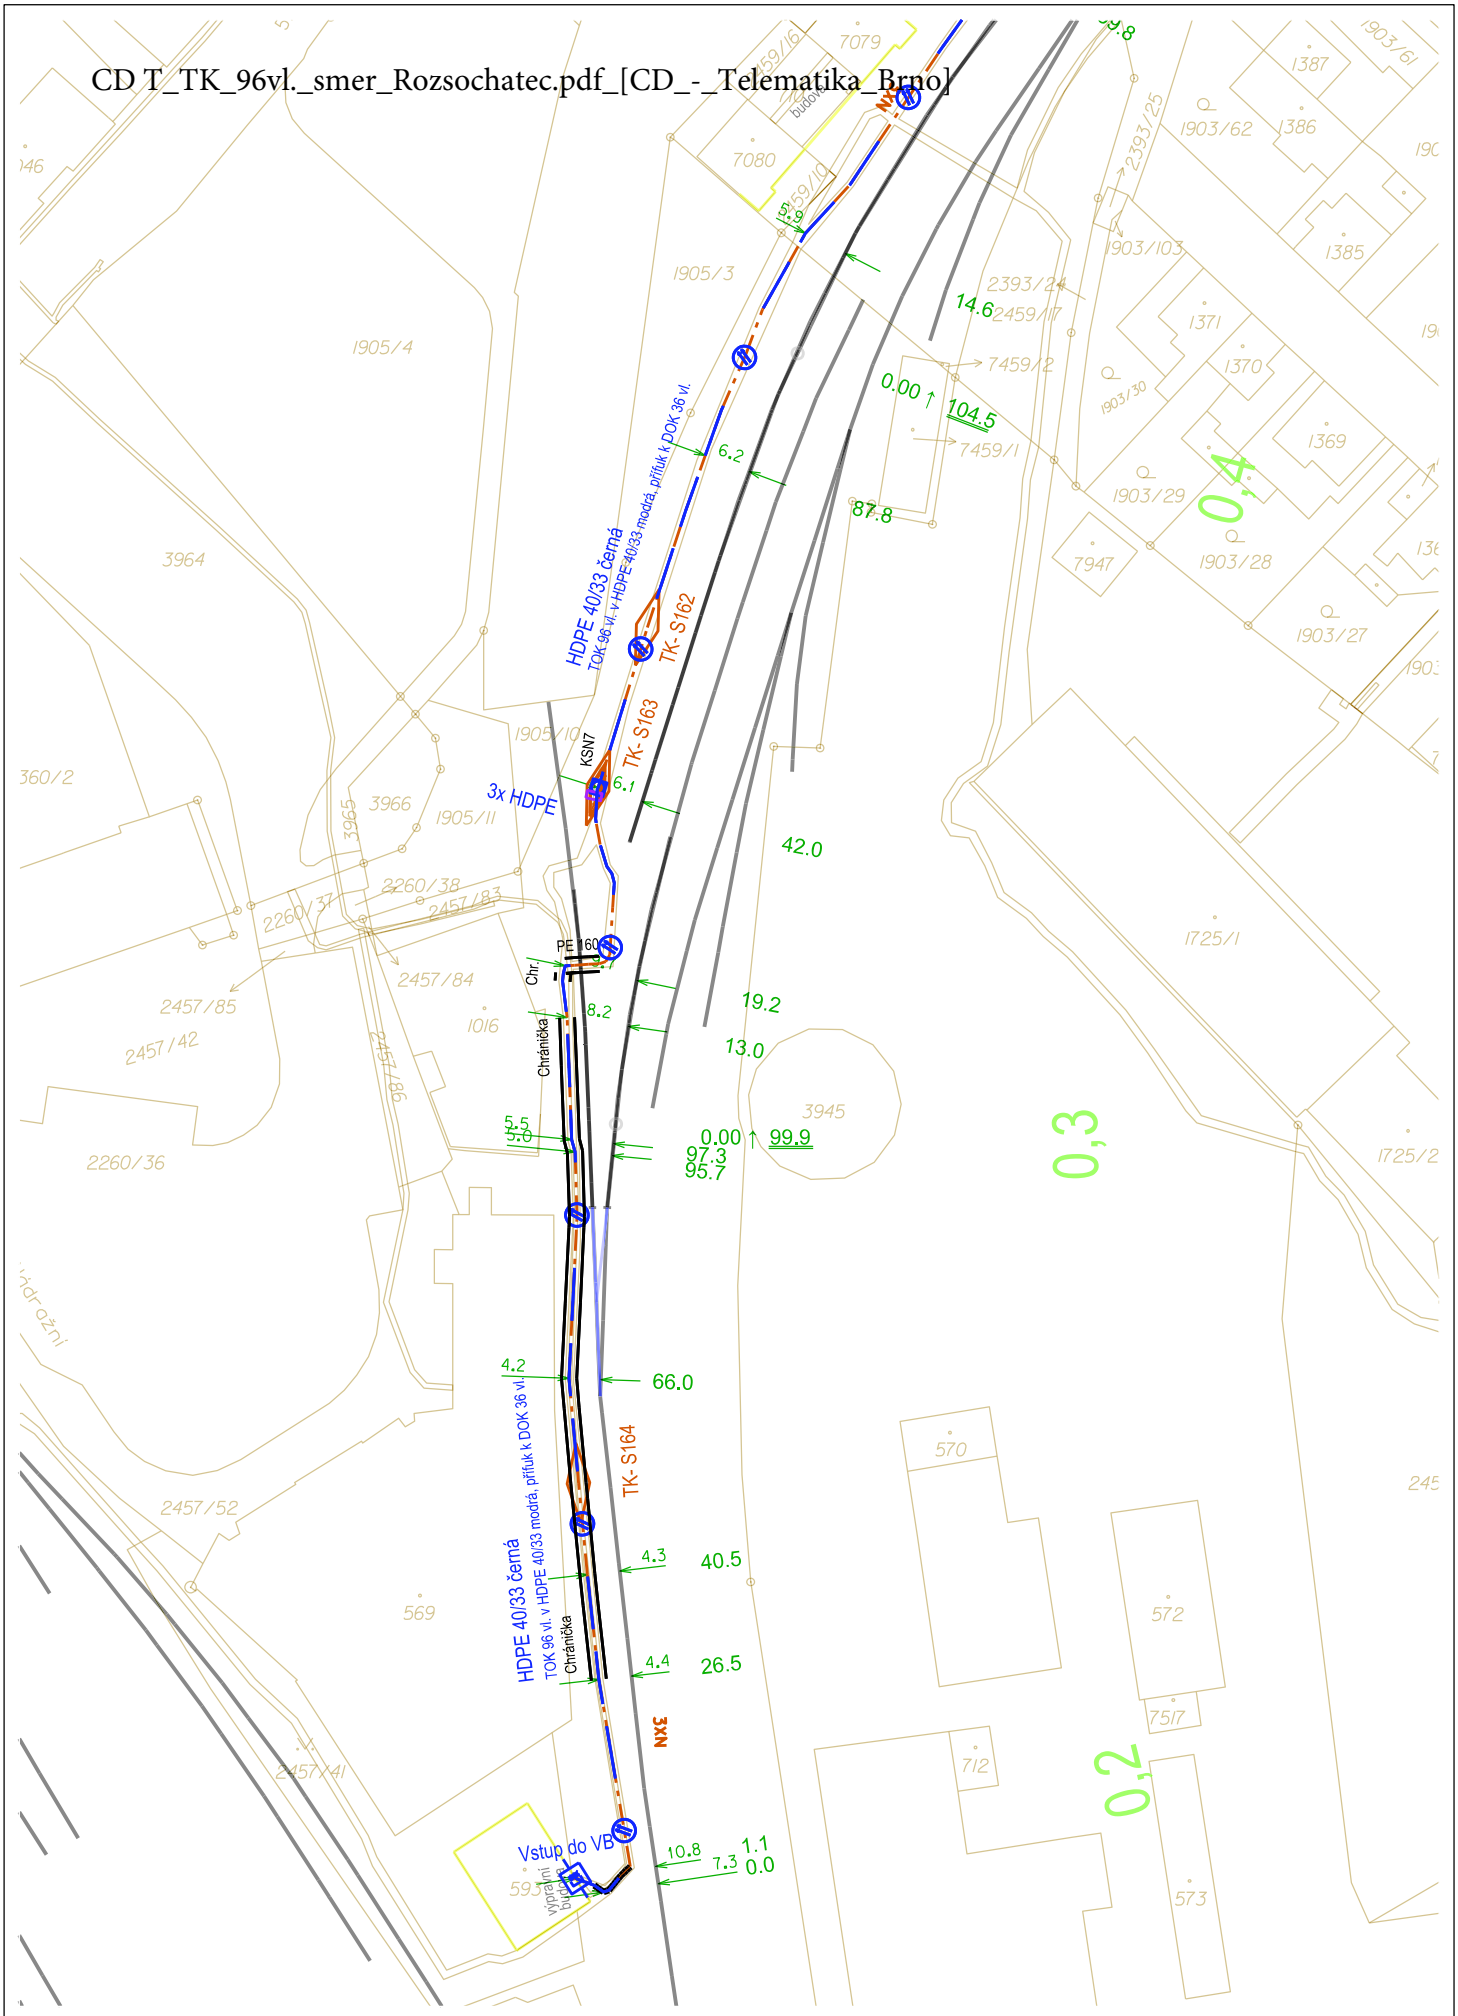


STARMON
Průmyslová 1880, 565 01 Choceň
pracoviště: Průmyslová 1880, 565 01 Choceň
tel.: +420 465471415, fax.: +420 465382391
starmon@starmon.cz, http://www.starmon.cz

Polohopis TOK

1 : 1000

LIST č: 01

CD T_TK_96vl._smer_Rozsochatec.pdf_[CD_-_Telematika_Brno]

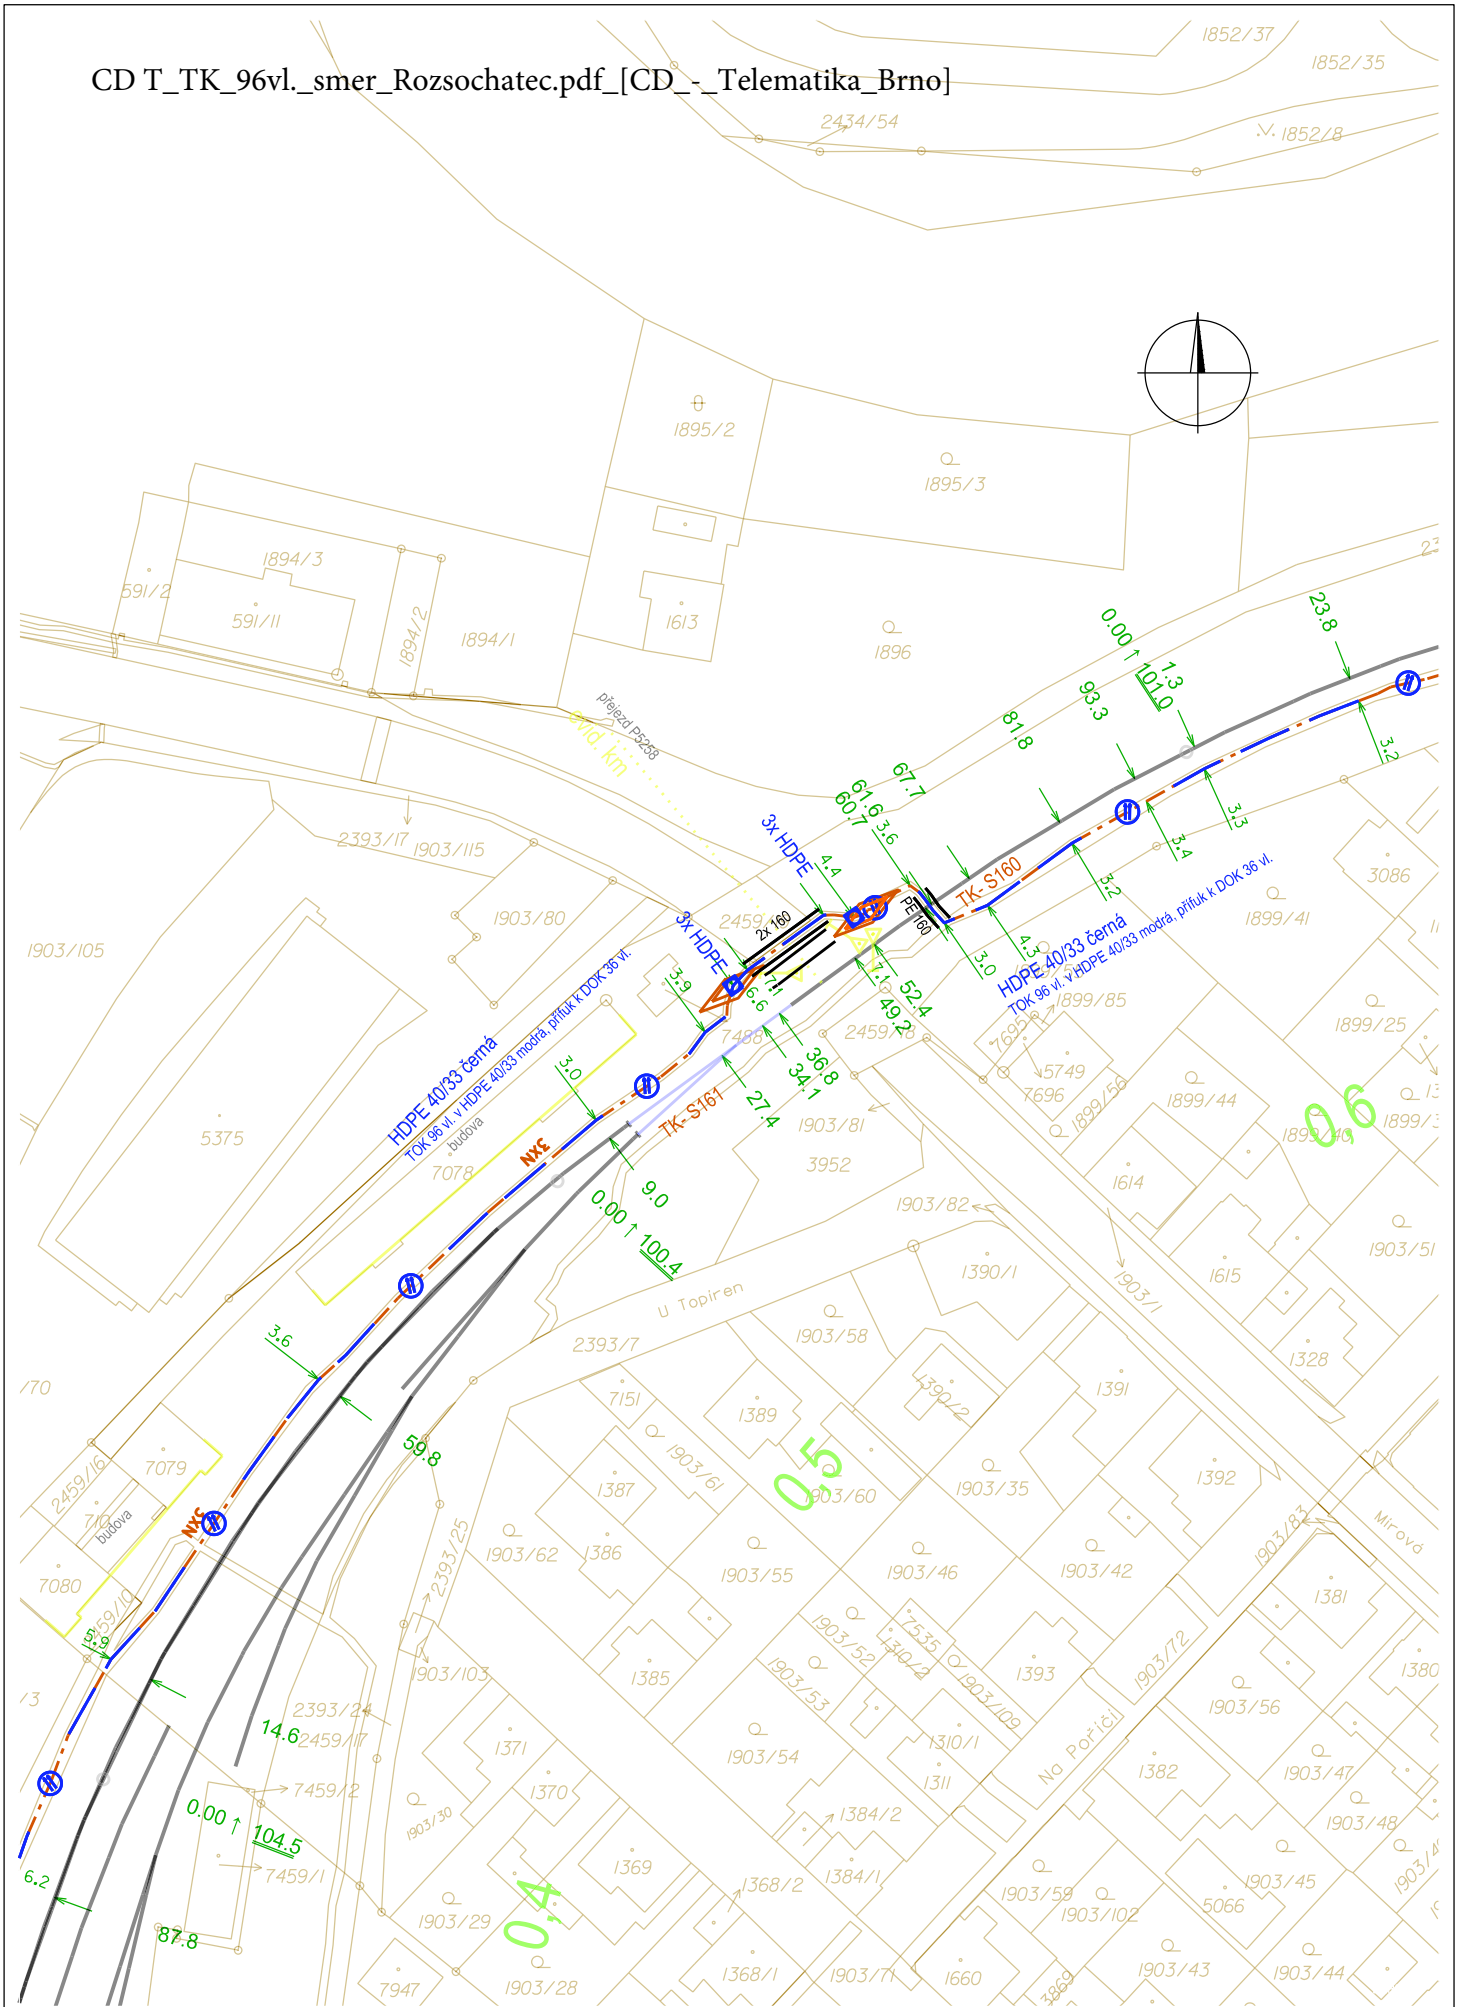

STARMON

Průmyslová 1880, 565 01 Choceň
pracoviště: Průmyslová 1880, 565 01 Choceň
tel.: +420 465471415, fax.: +420 465382391
starmon@starmon.cz, http://www.starmon.cz

Polohopis TOK

1 : 1000

LIST č: 02

CD T_TK_96vl._smer_Rozsochatec.pdf_[CD_-_Telematika_Brno]




STARMON

Průmyslová 1880, 565 01 Choceň
pracoviště: Průmyslová 1880, 565 01 Choceň
tel.: +420 465471415, fax.: +420 465382391
starmon@starmon.cz, http://www.starmon.cz

Polohopis TOK

1 : 1000

LIST č: 03

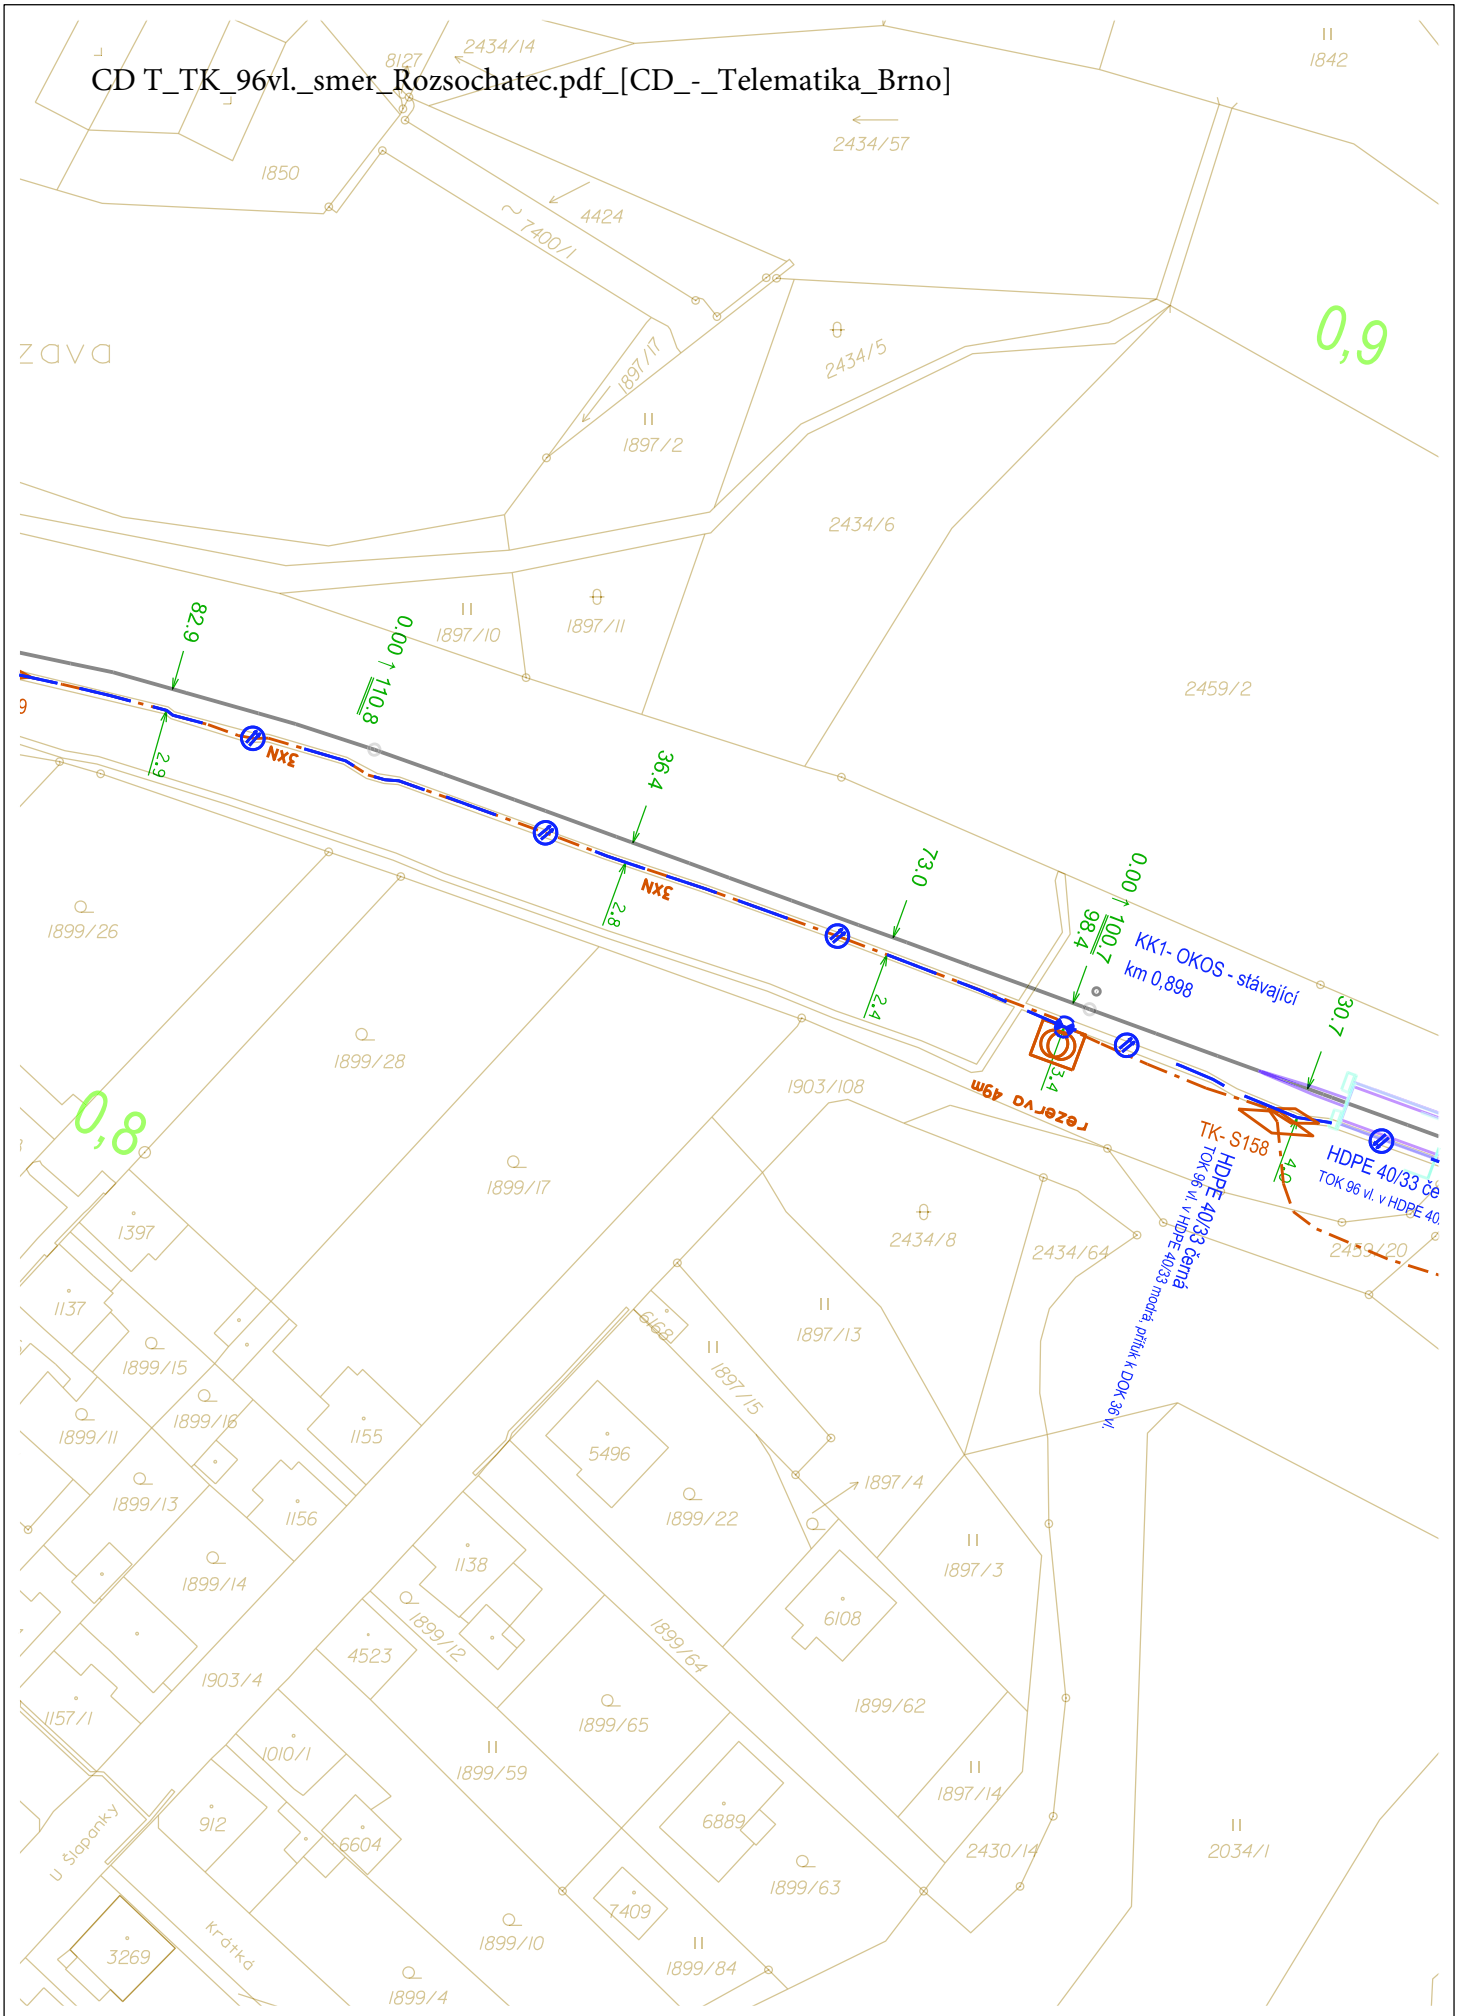

STARMON
Průmyslová 1880, 565 01 Choceň
pracoviště: Průmyslová 1880, 565 01 Choceň
tel.: +420 465471415, fax.: +420 465382391
starmon@starmon.cz, http://www.starmon.cz

Polohopis TOK

1 : 1000

LIST č: 04

10_Havl.BrodSON_6

Správa pozemních staveb

ŽST HAVLÍ

HAVLÍČKŮV

95_Havl.Brodzmena2016_6

Správa pozemních staveb

ŽST HAVLÍČKŮV BROD

žst. HAVLÍČKŮV BROD

Průmysl mléčné výživy s.p.
závod 01

Rico s.p.

5. května

Nádražní

Kulturní dům ČSD

Vlečka Rico s.p.

U topíren

Oseva

Poříč

Dřevozávody a.s.

5. Květen

r=280m

r=291m


r=209m

r=170m

74_C.3_KOORDINACNI_SITUACNI_VYKRES

Správa pozemních staveb - příloha

MAJETKOPRÁVNÍ VZTAHY				
KATASTRÁLNÍ ÚZEMÍ	PARCELNÍ ČÍSLO	VÝMĚRA (M²)	PRÁVO HOSPODAŘIT S MAJETKEM	VLASTNICKÉ PRÁVO
HAVLÍČKŮV BROD [637823]	7078	332	SPRÁVA ŽELEZNIC, STÁTNÍ ORGANIZACE, DLÁŽDĚNÁ 1003/7, NOVÉ MĚSTO, 110 00 PRAHA 1	ČESKÁ REPUBLIKA
HAVLÍČKŮV BROD [637823]	2459/1	15 297		ČESKÉ DRÁHY a.s., NÁBŘEŽÍ LUDVÍKA SVOBODY 1222/12, NOVÉ MĚSTO, 110 00 PRAHA 1

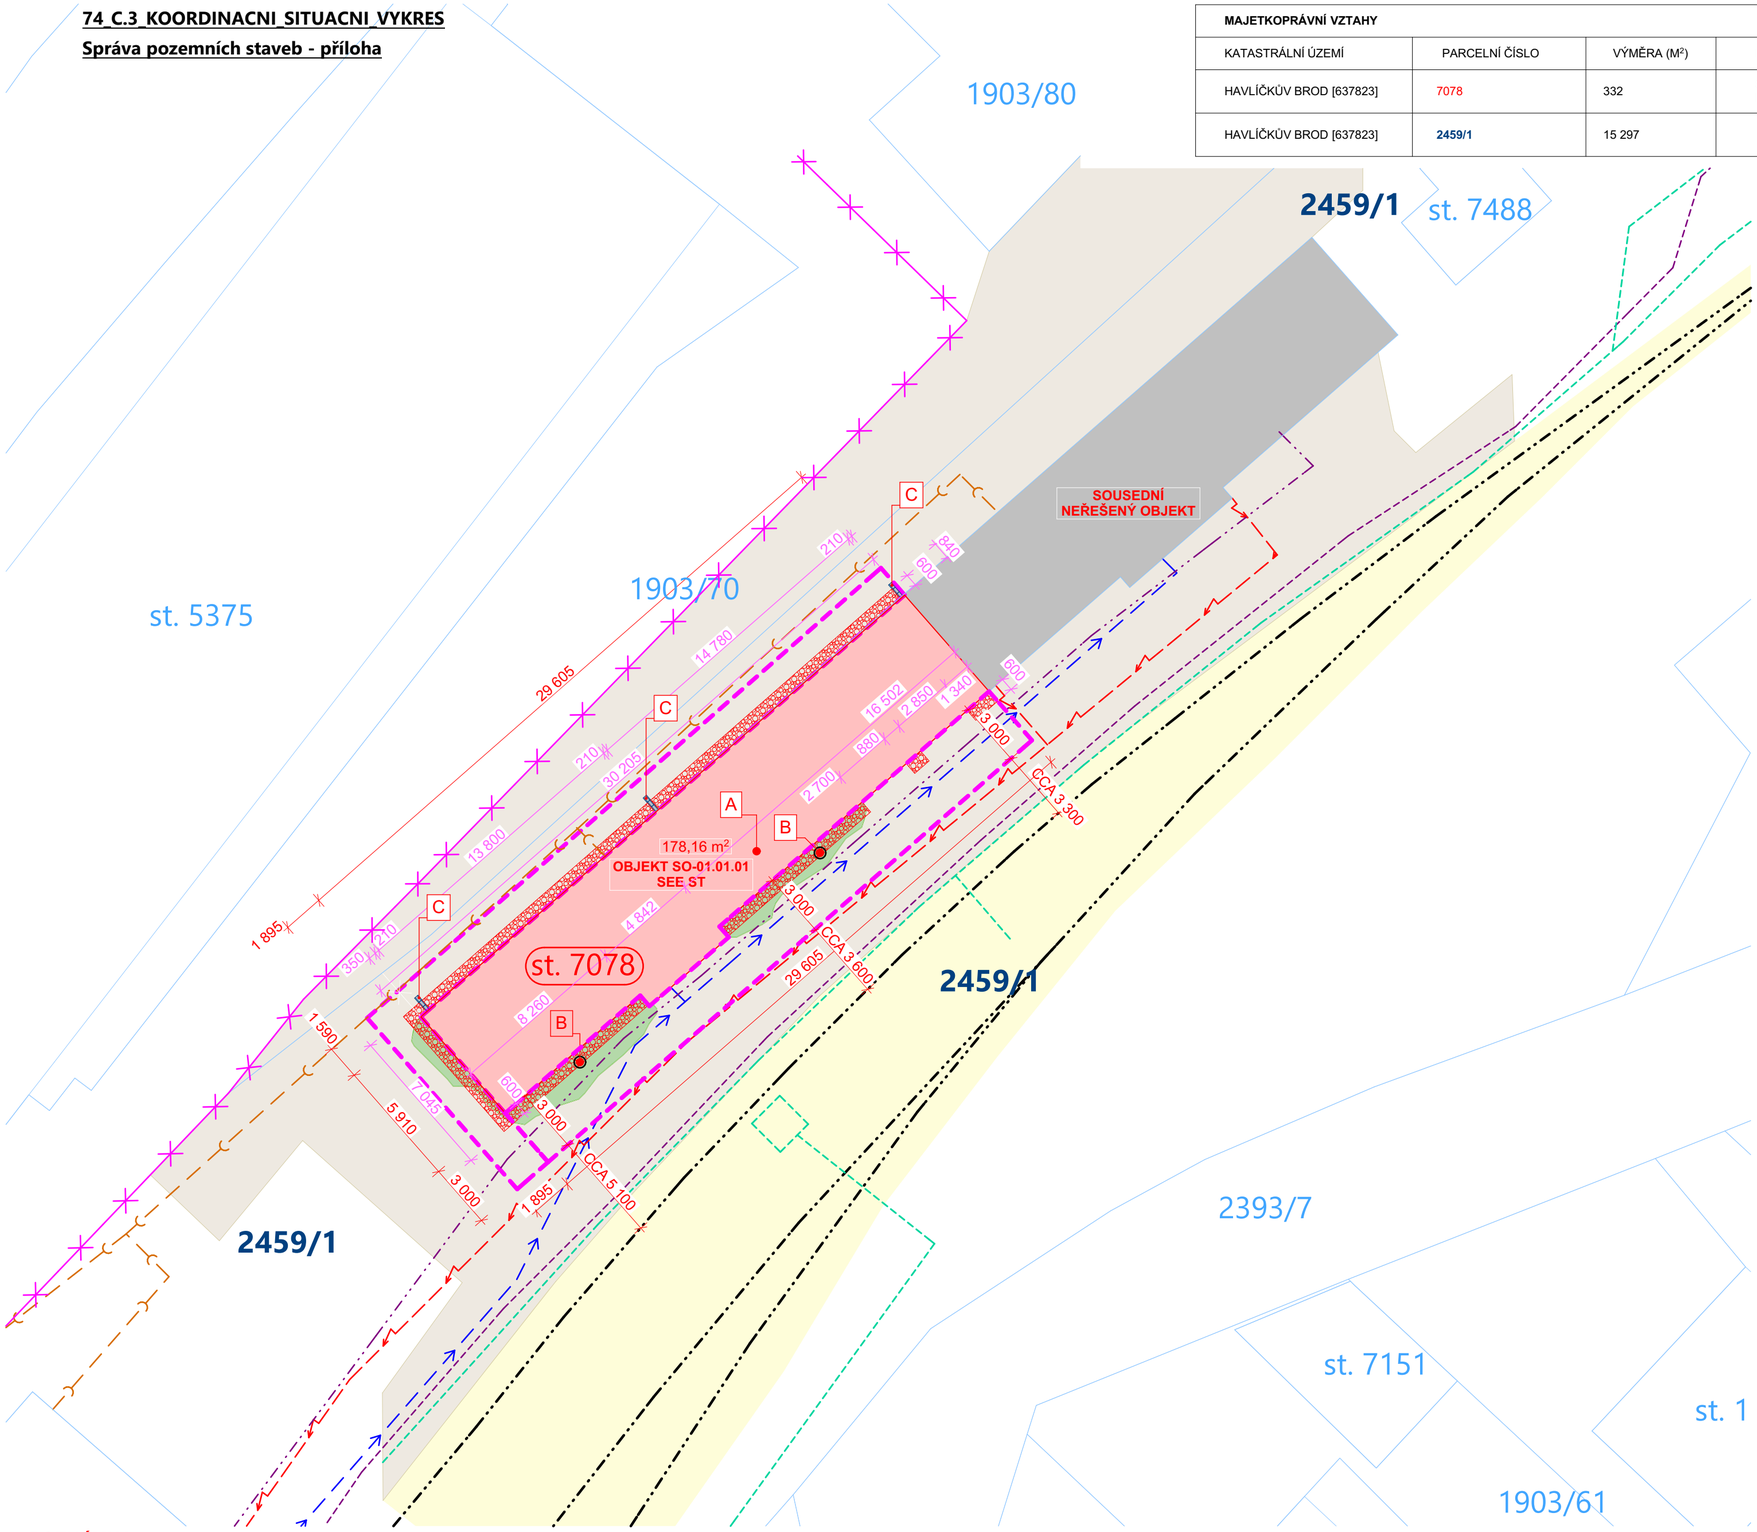

LEGENDA
STÁVAJÍCÍ SÍTĚ

- VEDENÍ ELEKTRO, MÍSTNÍ KABELIZACE, ÚSEK ÚSTD - HARFA_ SPRÁVA ŽELEZNIC s.o.
- VODOVODNÍ PŘÍPOJKA (IC6000384141-VR)_ SPRÁVA ŽELEZNIC s.o.
- SPLAŠKOVÁ KANALIZACE (IC6000384142-J) _ SPRÁVA ŽELEZNIC s.o.
- ČD _ TELEMATIKA BRNO
- KABELIZACE A ZAŘÍZENÍ_ SSZT

OSTATNÍ

- STÁVAJÍCÍ OPLOCENÍ
- CESTA - ZPEVNĚNÁ PLOCHA
- OZELENĚNÁ PLOCHA - TRAVNÍ POROST
- KOLEJIŠTĚ - OSA KOLEJE
- XXX/XX — ČÍSLA PARCEL DOTČENÉ STAVBOU
- 178,16 m² — ŘEŠENÝ OBJEKT
- XXX/XX — ČÍSLA PARCEL V K.Ú. HAVLÍČKŮV BROD
- XXX/XX — ČÍSLA SOUSEDNÍCH PARCEL DOTČENÉ STAVBOU

- A — ŘEŠENÝ OBJEKT
- B — STOŽÁR - VEŘEJNÉ OSVĚTLENÍ
- C — PDTOKOVÝ ŽLAB DO BETONOVÉ LOŽE. DÉLKA: 3x 280 MM
- X XXX — KÓTA UMÍSTĚNÍ ŘEŠENÉHO POZEMKU
- ZAŘÍZENÍ STAVENIŠTĚ = DOČASNÝ ZÁBOR
  PLOCHA BEZ OBJEKTU 146,68 M2
  PLOCHA S OBJEKTEM 324,84 M2
- OKAPOVÝ CHODNÍČEK, KAŘÍREK V ZAHRADNÍ OBRUBĚ


S

POZNÁMKA:
- PODROBNÉ ZÁKRESY JEDNOTLIVÝCH SÍTÍ (VE SPRÁVĚ SPRÁVA ŽELEZNIC) NĚJSOU K DISPOZICI - TRASY V ZÁJMOVÉM UZEMÍ JSOU DLE POSKYTOVATELE (SŽ) INFORMATIVNÍ
- VEDENÍ AREÁLOVÉHO ELEKTRICKÉHO KABELU NUTNO VYTIČIT ZADAVATELEM PROJEKTOVÉ DOKUMENTACE, RESPEKTIVE VYTIČIT PŘED PROVÁDĚNÍM VEŠKERÝCH PRACÍ - ZAŽÁDAT U SPRÁVCE SÍTĚ MINIMÁLNĚ 14 DNÍ PŘEDEM
- VEDENÍ AREÁLOVÝCH ROZVODŮ VODOVODU A KANALIZACE NUTNO VYTIČIT zhotovitelem stavby, RESPEKTIVE VYTIČIT PŘED PROVÁDĚNÍM VEŠKERÝCH PRACÍ - ZAŽÁDAT U SPRÁVCE SÍTĚ MINIMÁLNĚ 14 DNÍ PŘEDEM
- VEDENÍ VEŠKERÝCH SÍTÍ NUTNO VYTIČIT ZHOTOVITELEM STAVBY, RESPEKTIVE VYTIČIT PŘED PROVÁDĚNÍM VEŠKERÝCH PRACÍ - ZAŽÁDAT U SPRÁVCE SÍTĚ MINIMÁLNĚ 14 DNÍ PŘEDEM
- VEŠKERÉ PODZEMNÍ VEDENÍ INŽENÝRSKÝCH SÍTÍ V ZÁJMOVÉM PROSTORU JE ZAKÁZÁNO ZATĚŽOVAT TĚŽKOU MECHANIZACÍ. JE NA NICH ZAKÁZÁNO ZŘIZOVAT OBJEKTY PRO ZAŘÍZENÍ STAVENIŠTĚ. NAD KABELOVÝMI TRASAMI JE ZAKÁZÁNO SKLADOVAT JAKÝKOLIV MATERIÁL. JE NUTNÉ DODRŽET OCHRANNÁ PÁSMA DLE PŘÍSLUŠNÉ ČSN A ZÁKON Č. 458/2000 Sb.

VYPRACOVAL	KONTROLOVAL	OPRÁVNĚNÁ OSOBA	CRPLAN	ČÍSLO VÝTISKU
Pavel Šustr	Bc. Luděk Nedělka	Ing. Milan Oplištil		
STAVEBNÍK	Správa železnic, státní organizace, Oblastní ředitelství Brno, Správa pozemních staveb, Kounicova 688/26, 611 43, Brno Veveří, IČO: 70994234		DATUM 03/2021	
NÁZEV AKCE	Havlíčkův Brod SEE ST oprava	MÍSTO AKCE Havlíčkův Brod	REVIZE	
NÁZEV ČÁSTI	C. SITUAČNÍ VÝKRESY STAVEBNÍ OBJEKT SO-01.01.01 SEE ST	Č. POPISNÉ --- Č. POZEMKU st. 7078 KAT. ÚZEMÍ Havlíčkův Brod [637823]	ÚČEL D P S MĚŘÍTKO 1:200 KÓTY V MM	FORMÁT 6x A4
OBSAH VÝKRESU	KOORDINAČNÍ SITUAČNÍ VÝKRES		INT. ČÍSLO I230020021	POŘ. ČÍSLO C.3


E.3_situace_rek.prejezdu_v_km_0542.jpg_[ST_Jihlava]

ST_Jihlava_6E_E.3_situace_rek.prejezdu_v_km_0542.jpg_[ST_Jihlava]

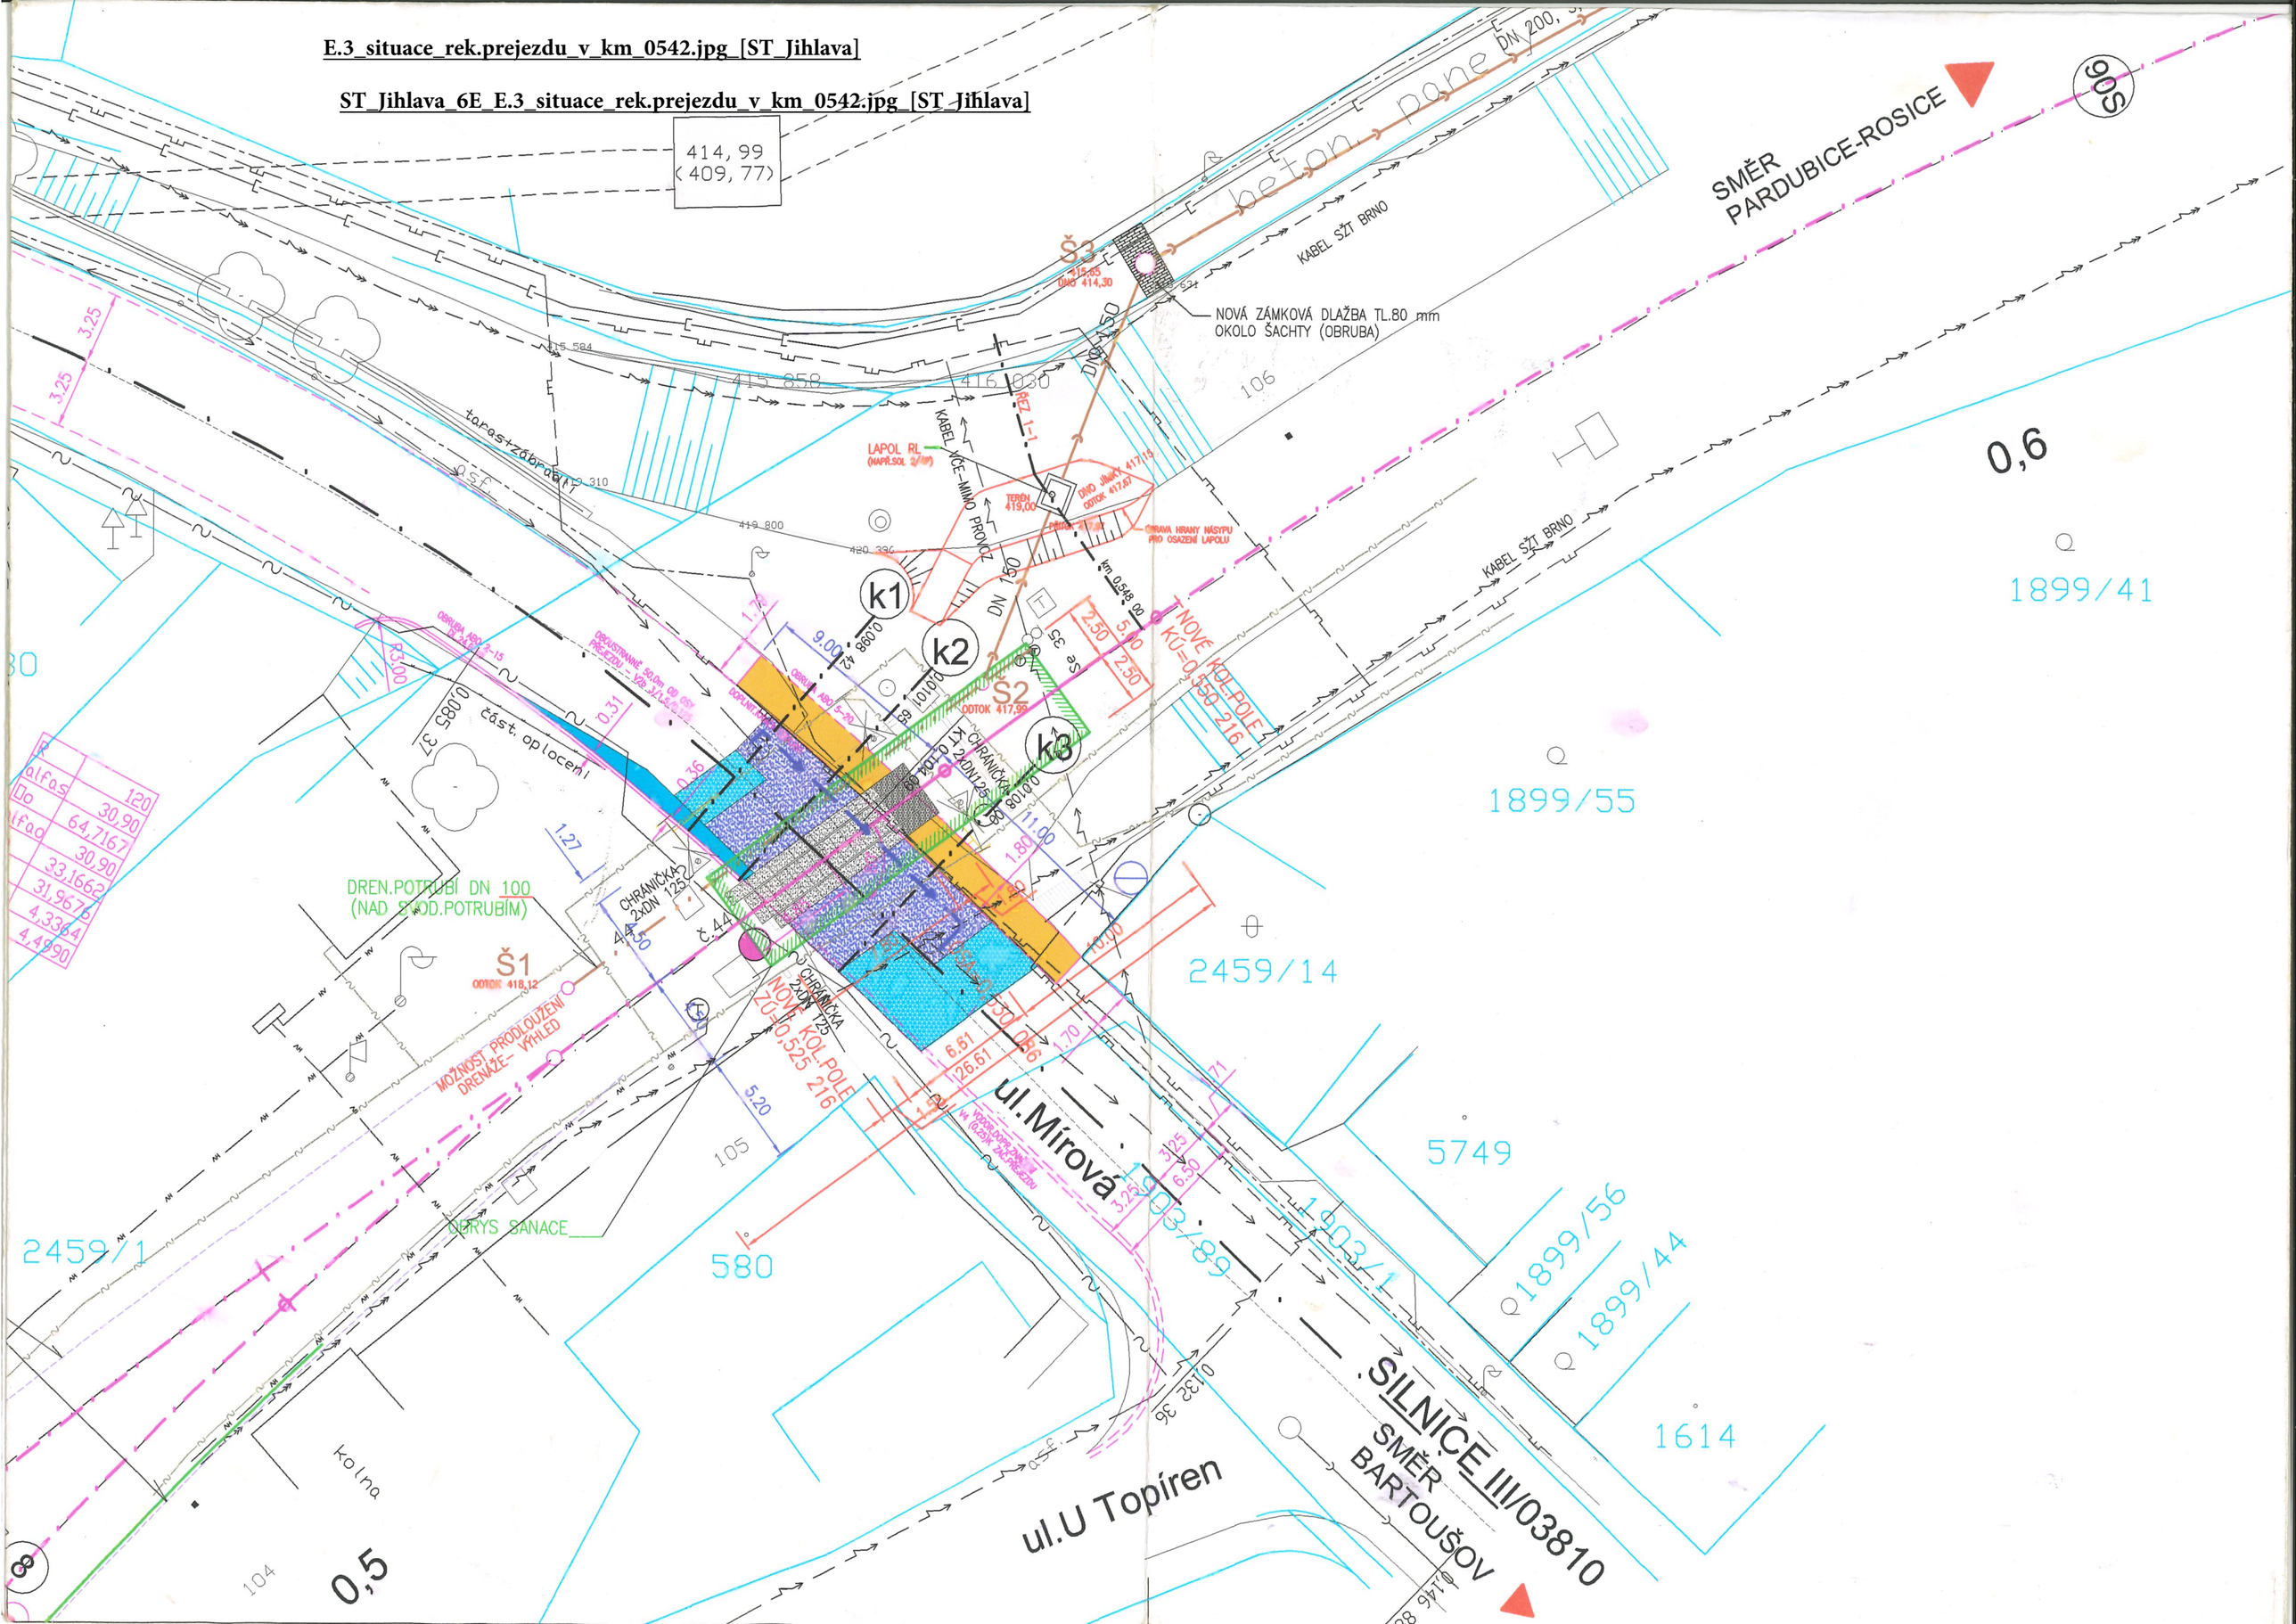

ST_Jihlava_5E_C.1_celkova_situace.jpg

SITUACE M 1:500

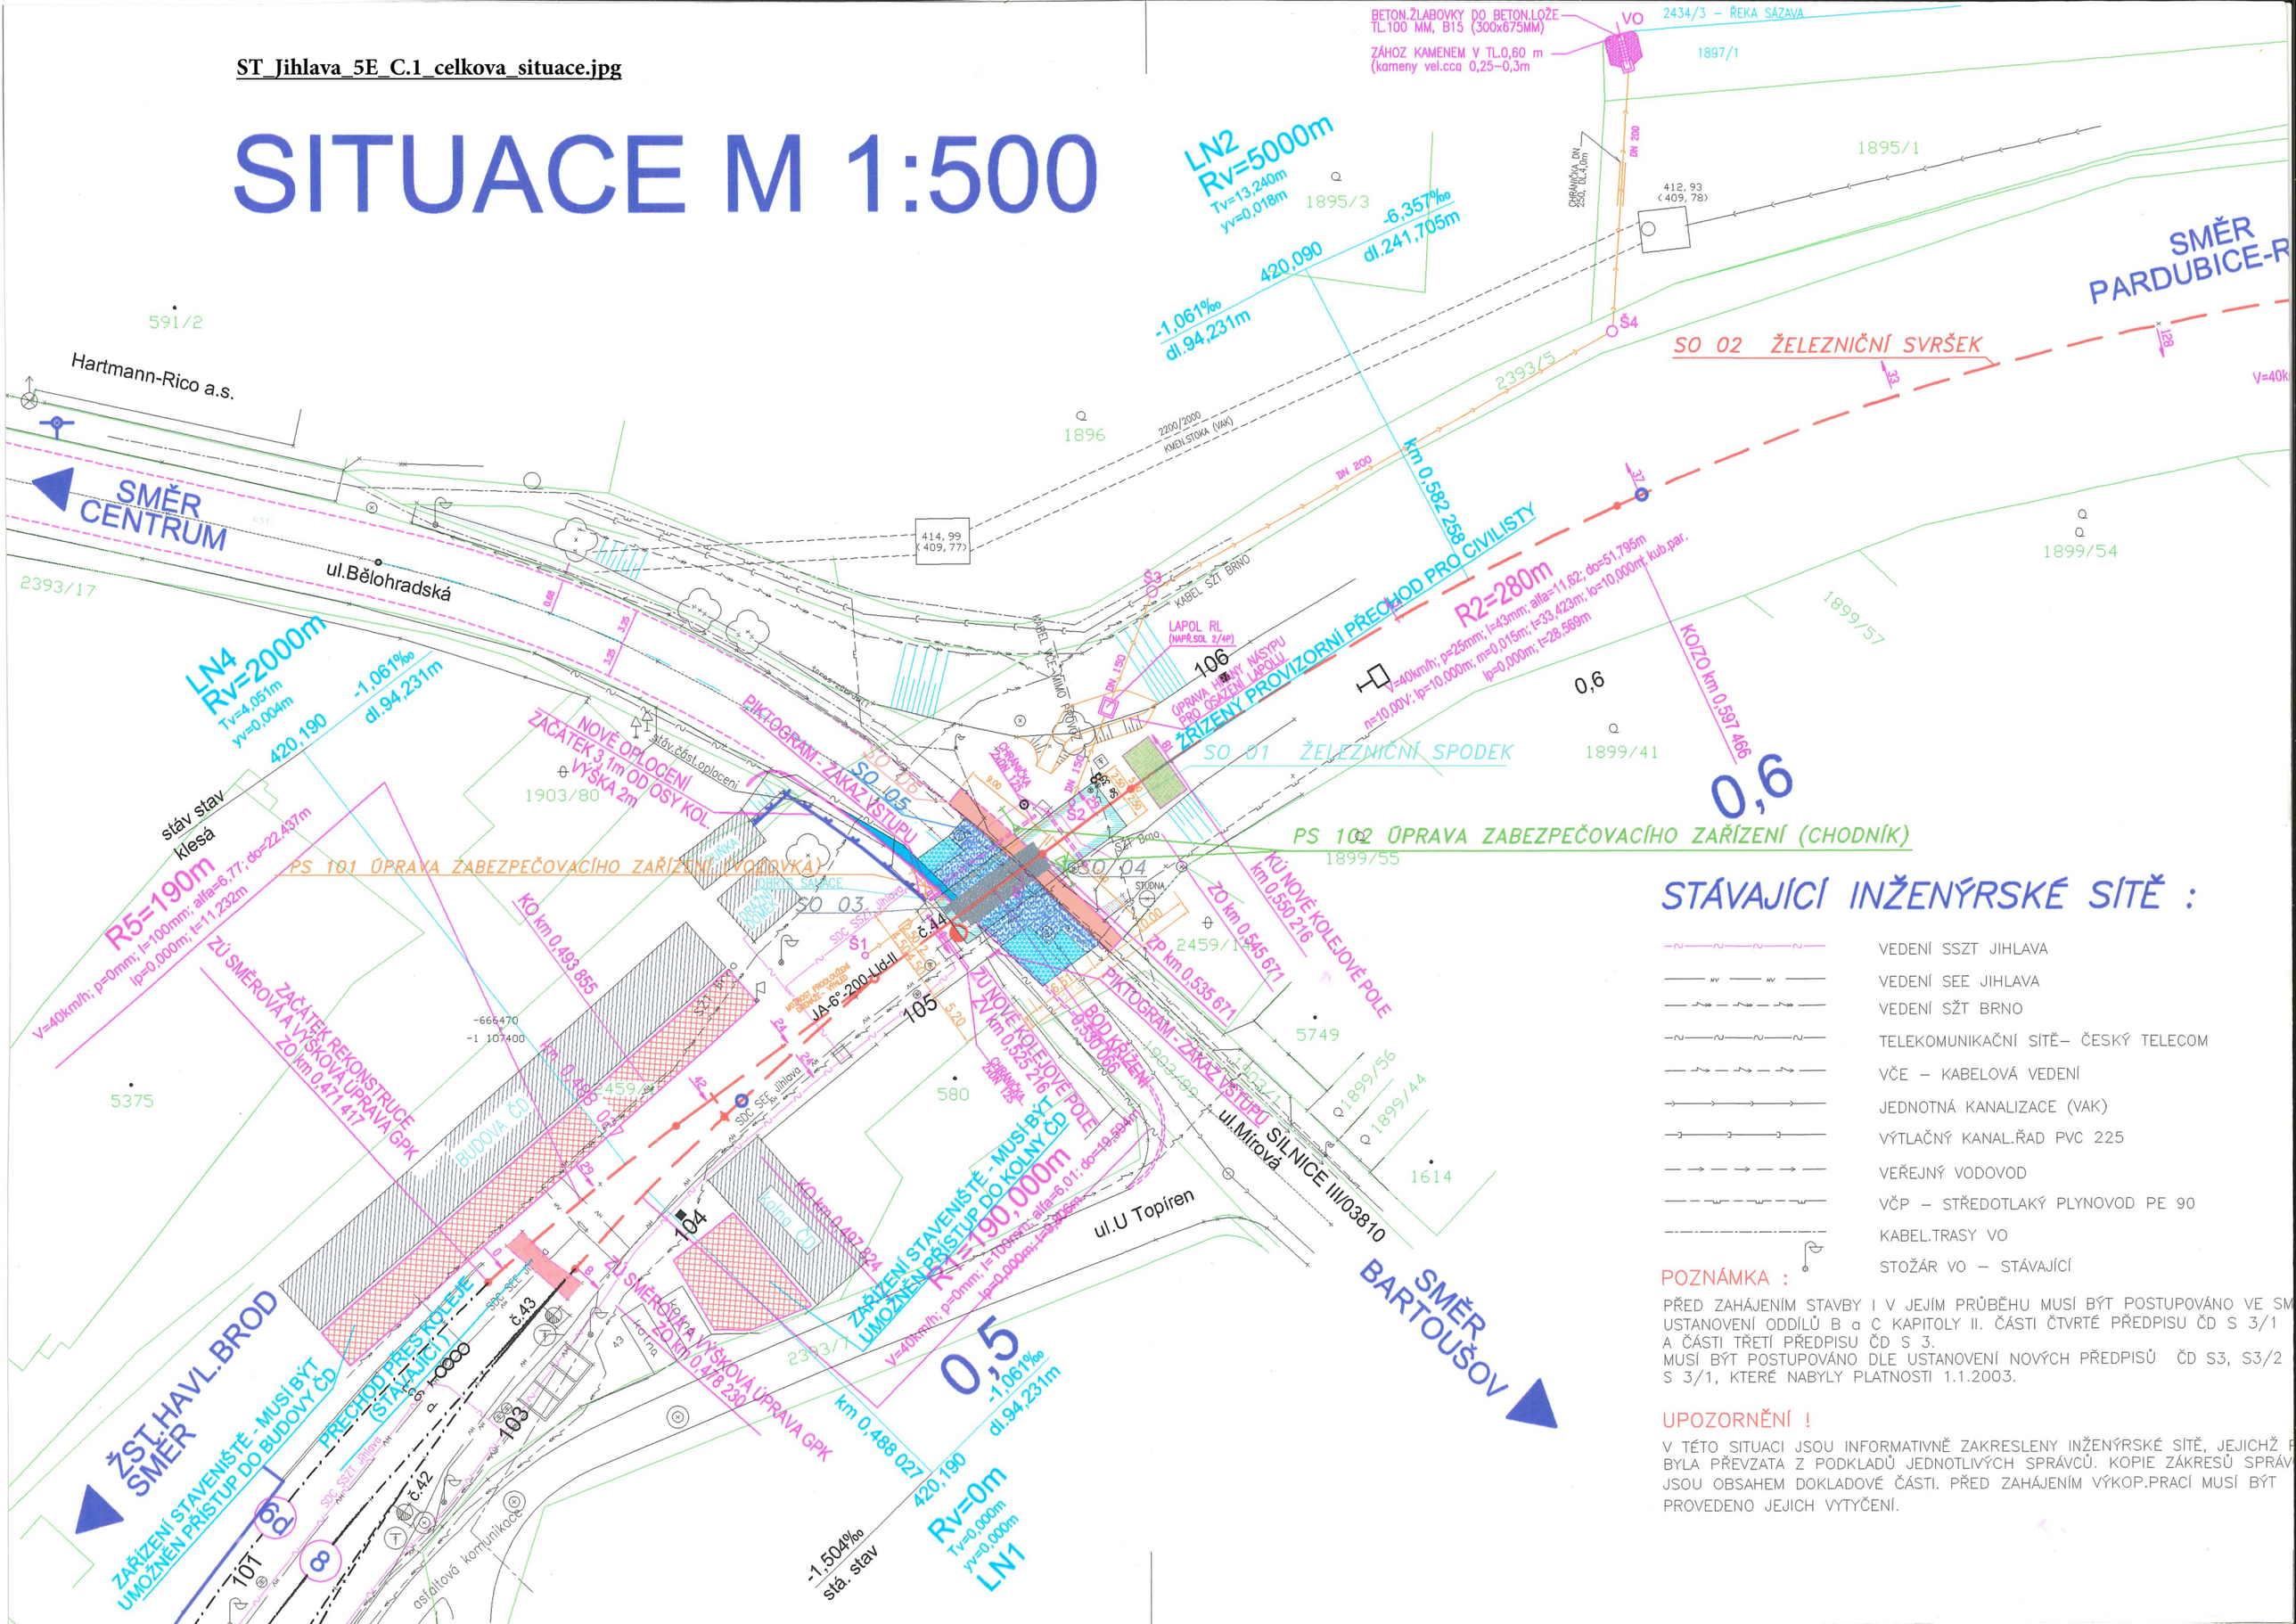

STÁVAJÍCÍ INŽENÝRSKÉ SÍTĚ :


- VEDENÍ SSZT JIHLAVA
- VEDENÍ SEE JIHLAVA
- VEDENÍ SŽT BRNO
- TELEKOMUNIKAČNÍ SÍTĚ– ČESKÝ TELECOM
- VČE – KABELOVÁ VEDENÍ
- JEDNOTNÁ KANALIZACE (VAK)
- VÝTLAČNÝ KANAL.ŘAD PVC 225
- VEŘEJNÝ VODOVOD
- VČP – STŘEDOTLAKÝ PLYNOVOD PE 90
- KABEL.TRASY VO
- STOŽÁR VO – STÁVAJÍCÍ

POZNÁMKA :

PŘED ZAHÁJENÍM STAVBY I V JEJÍM PRŮBĚHU MUSÍ BÝT POSTUPOVÁNO VE SM
USTANOVENÍ ODDÍLŮ B a C KAPITOLY II. ČÁSTI ČTVRTÉ PŘEDPISU ČD S 3/1
A ČÁSTI TŘETÍ PŘEDPISU ČD S 3.
MUSÍ BÝT POSTUPOVÁNO DLE USTANOVENÍ NOVÝCH PŘEDPISŮ ČD S3, S3/2
S 3/1, KTERÉ NABYLY PLATNOSTI 1.1.2003.

UPOZORNĚNÍ !

V TÉTO SITUACI JSOU INFORMATIVNĚ ZAKRESLENY INŽENÝRSKÉ SÍTĚ, JEJICHŽ P
BYLA PŘEVZATA Z PODKLADŮ JEDNOTLIVÝCH SPRÁVCŮ. KOPIE ZÁKRESŮ SPRÁV
JSOU OBSAHEM DOKLADOVÉ ČÁSTI. PŘED ZAHÁJENÍM VÝKOP.PRACÍ MUSÍ BÝT
PROVEDENO JEJICH VYTYČENÍ.

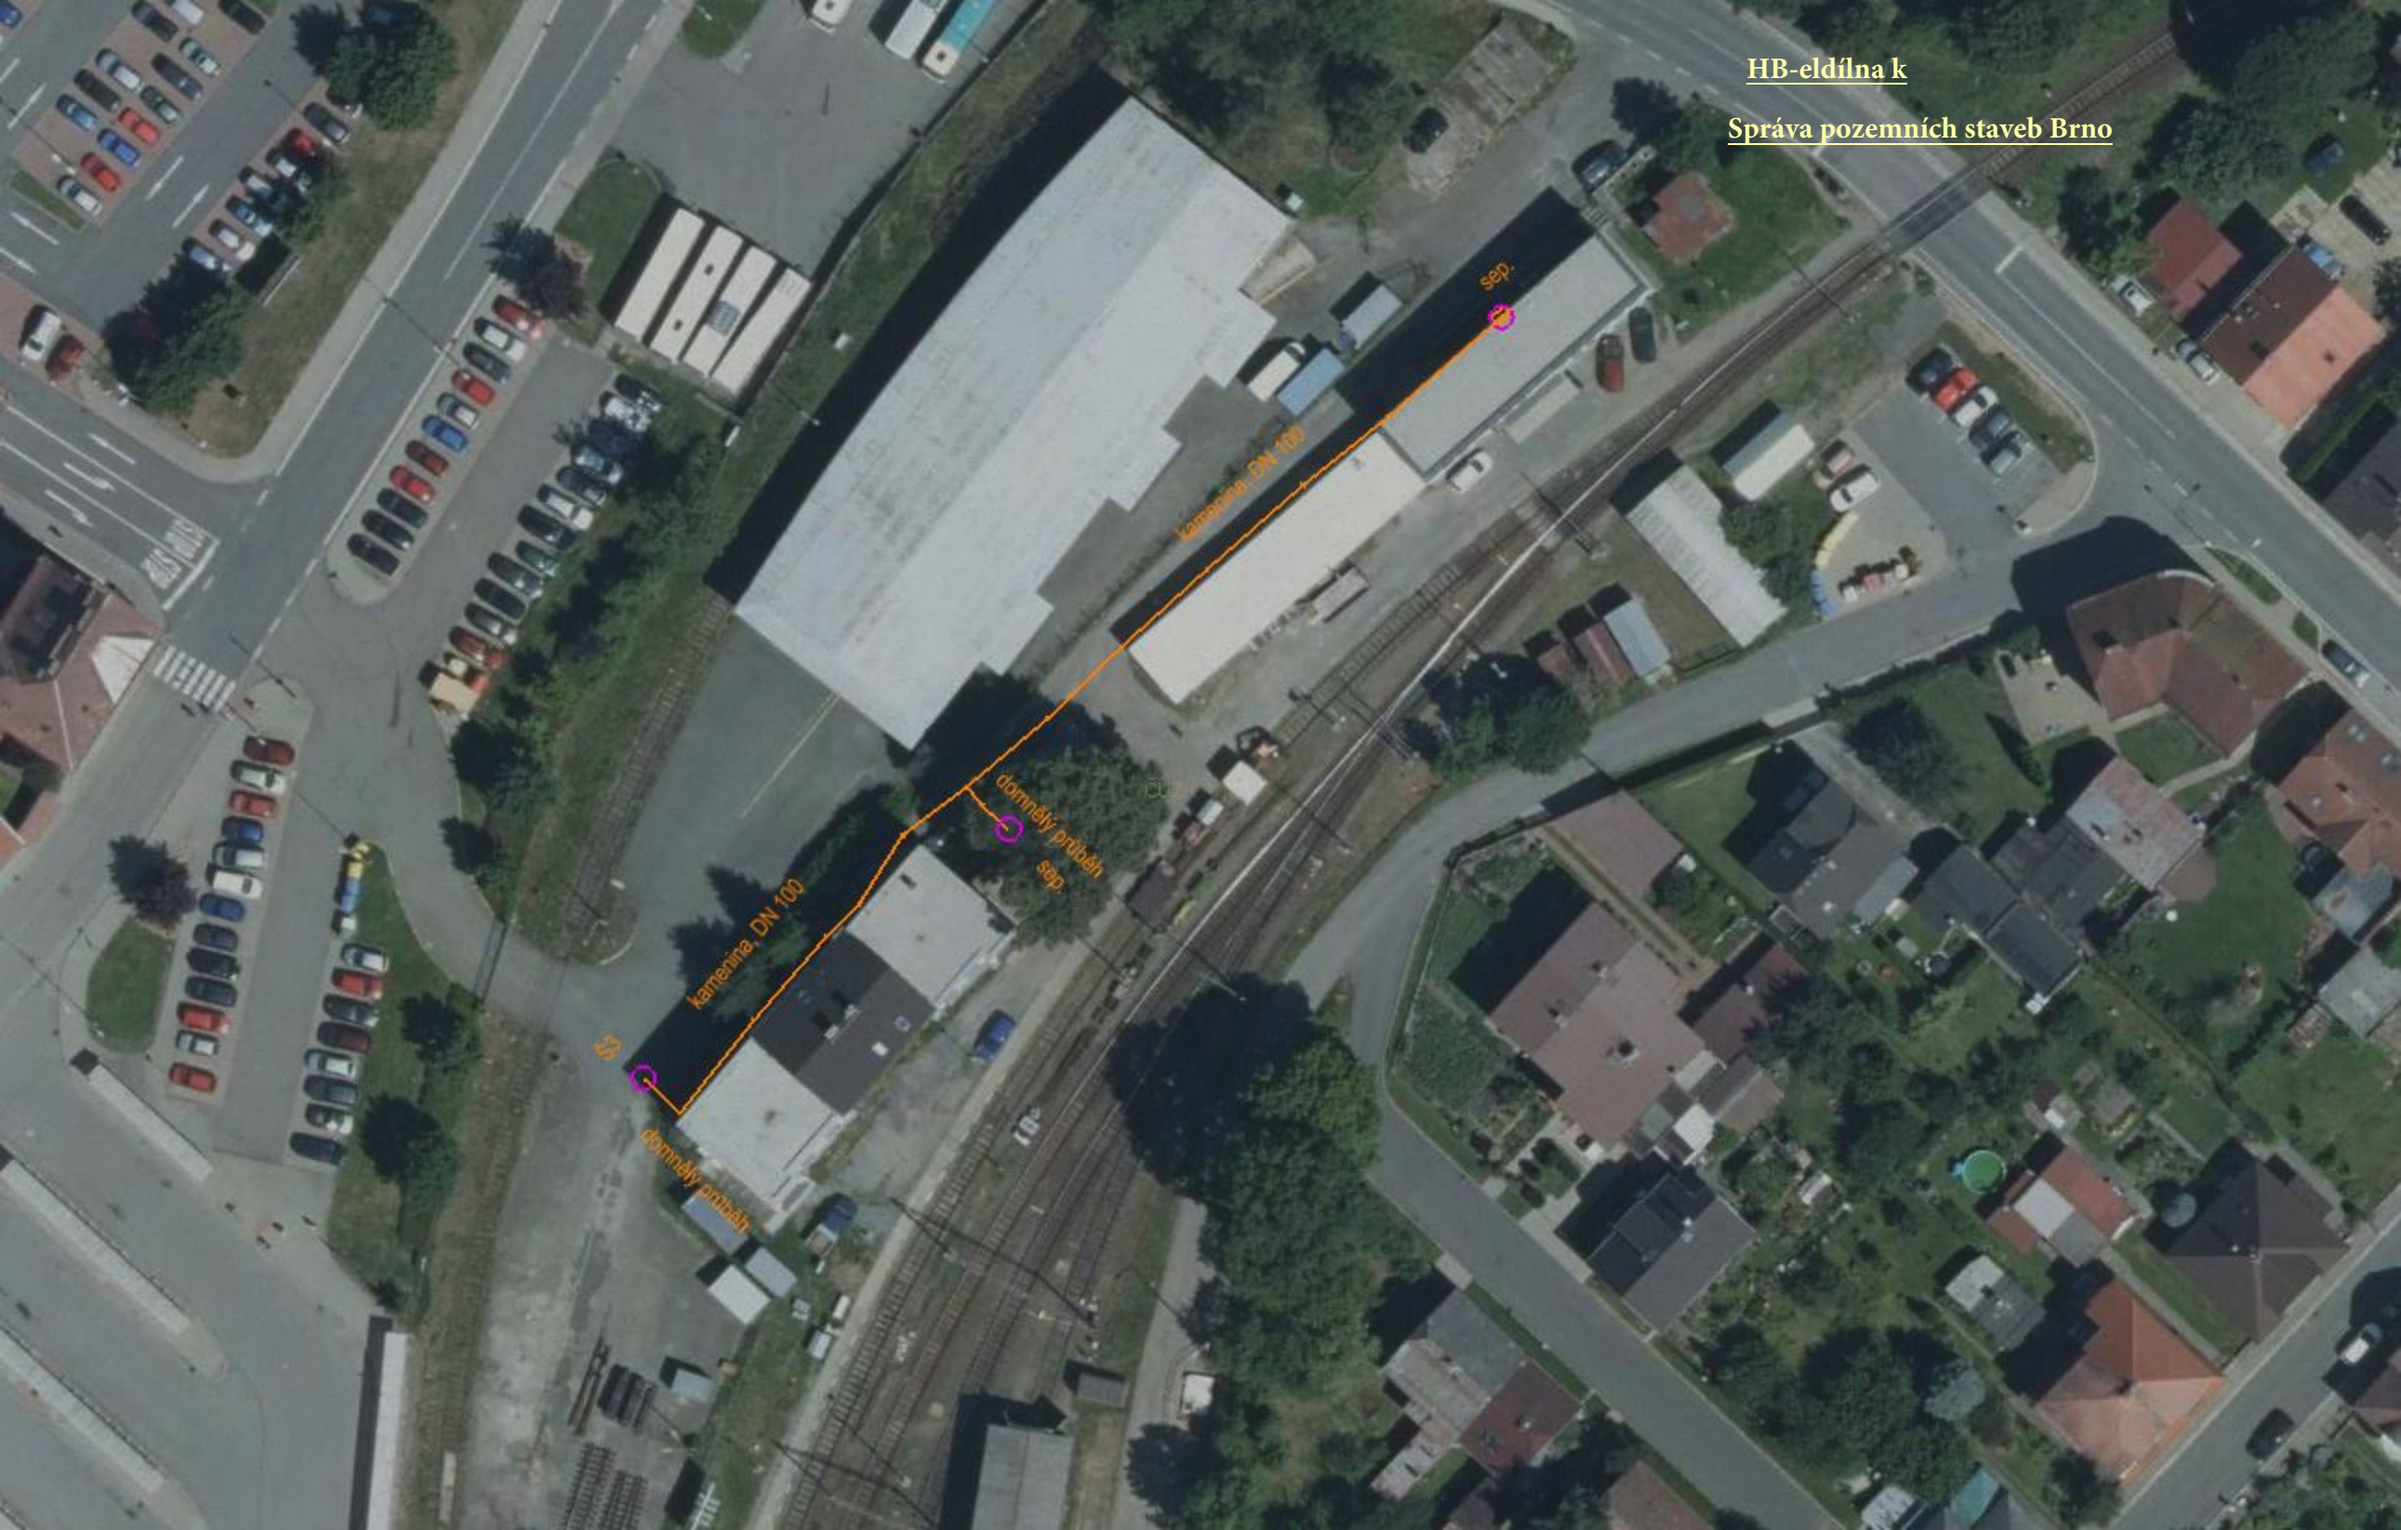
HB-eldílna k
Správa pozemních staveb Brno
sep.
kamenina, DN 100
domnělý průběh
sep.
kamenina, DN 100
sep.
domnělý průběh