



POHLEDY, M 1:100

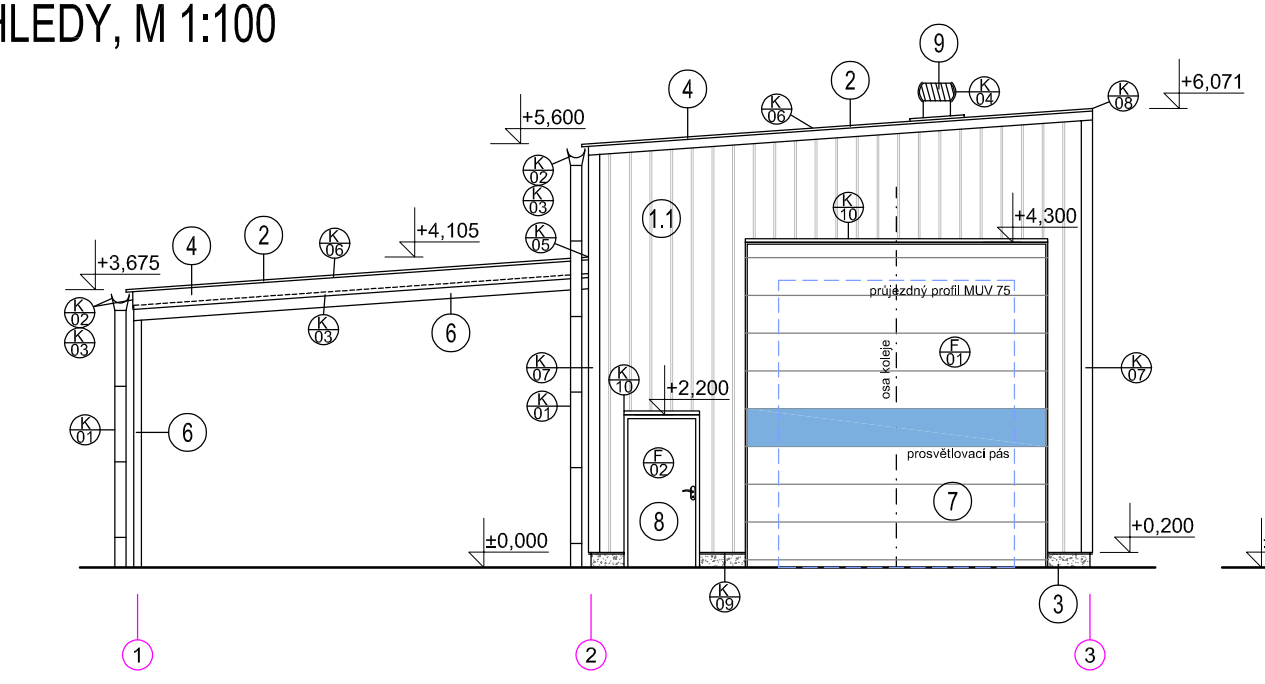

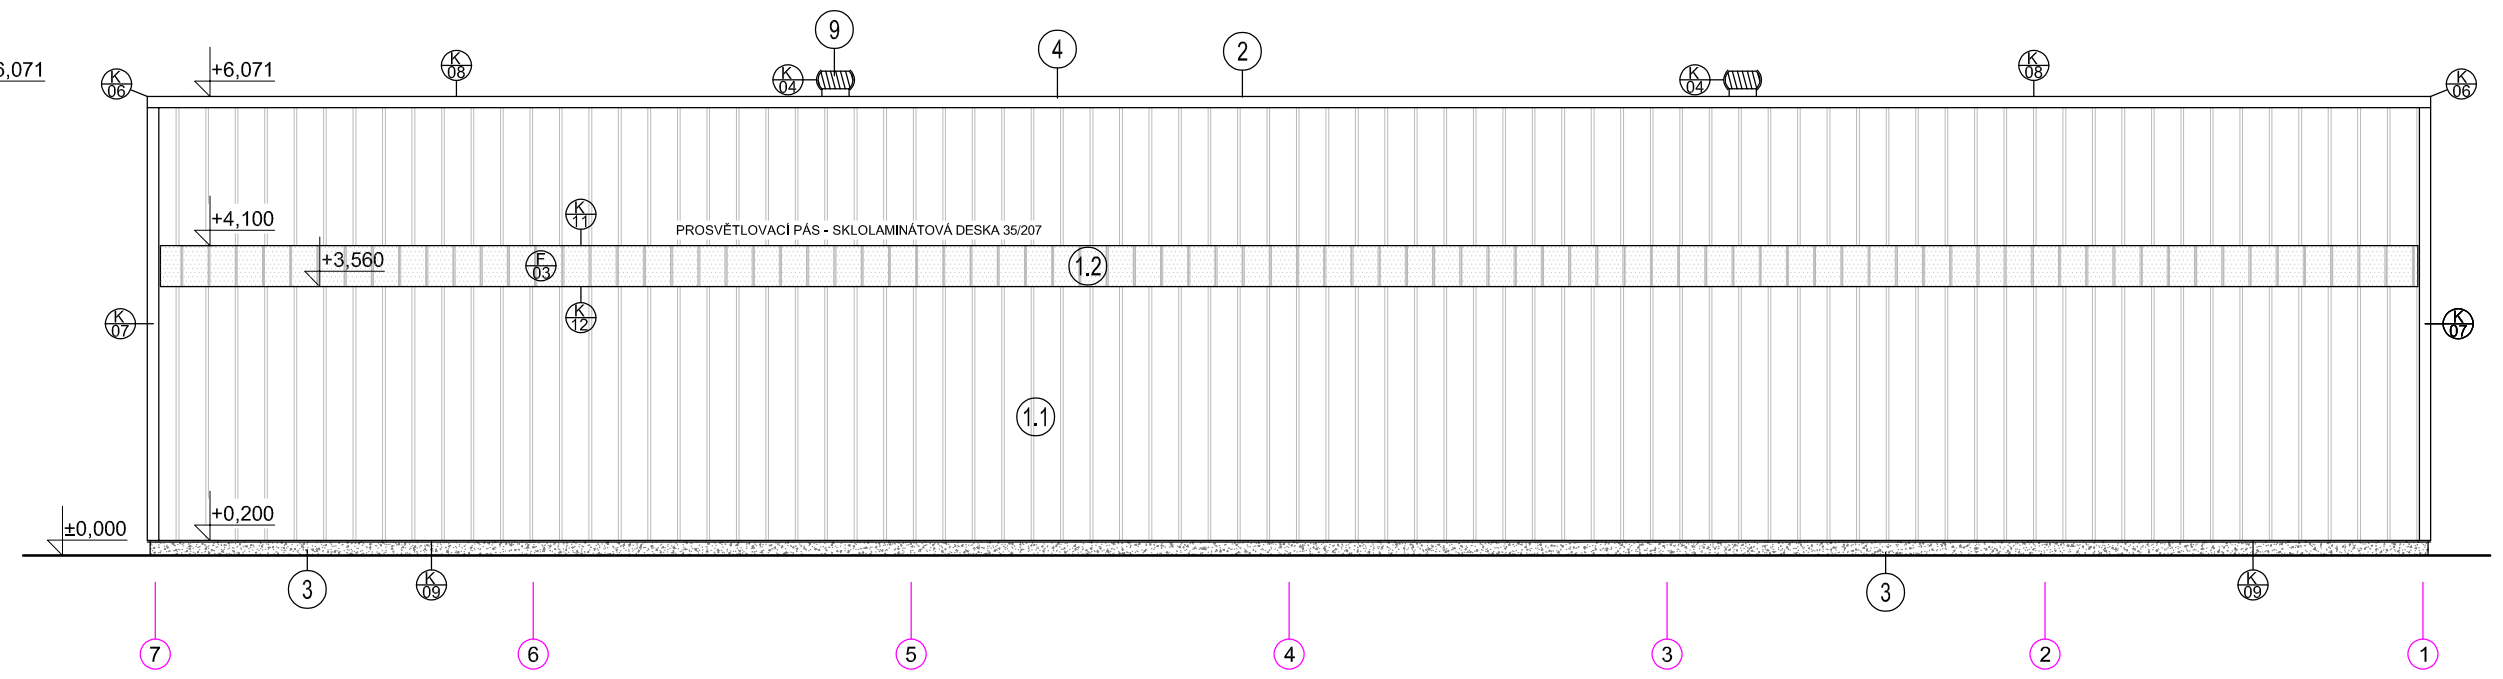

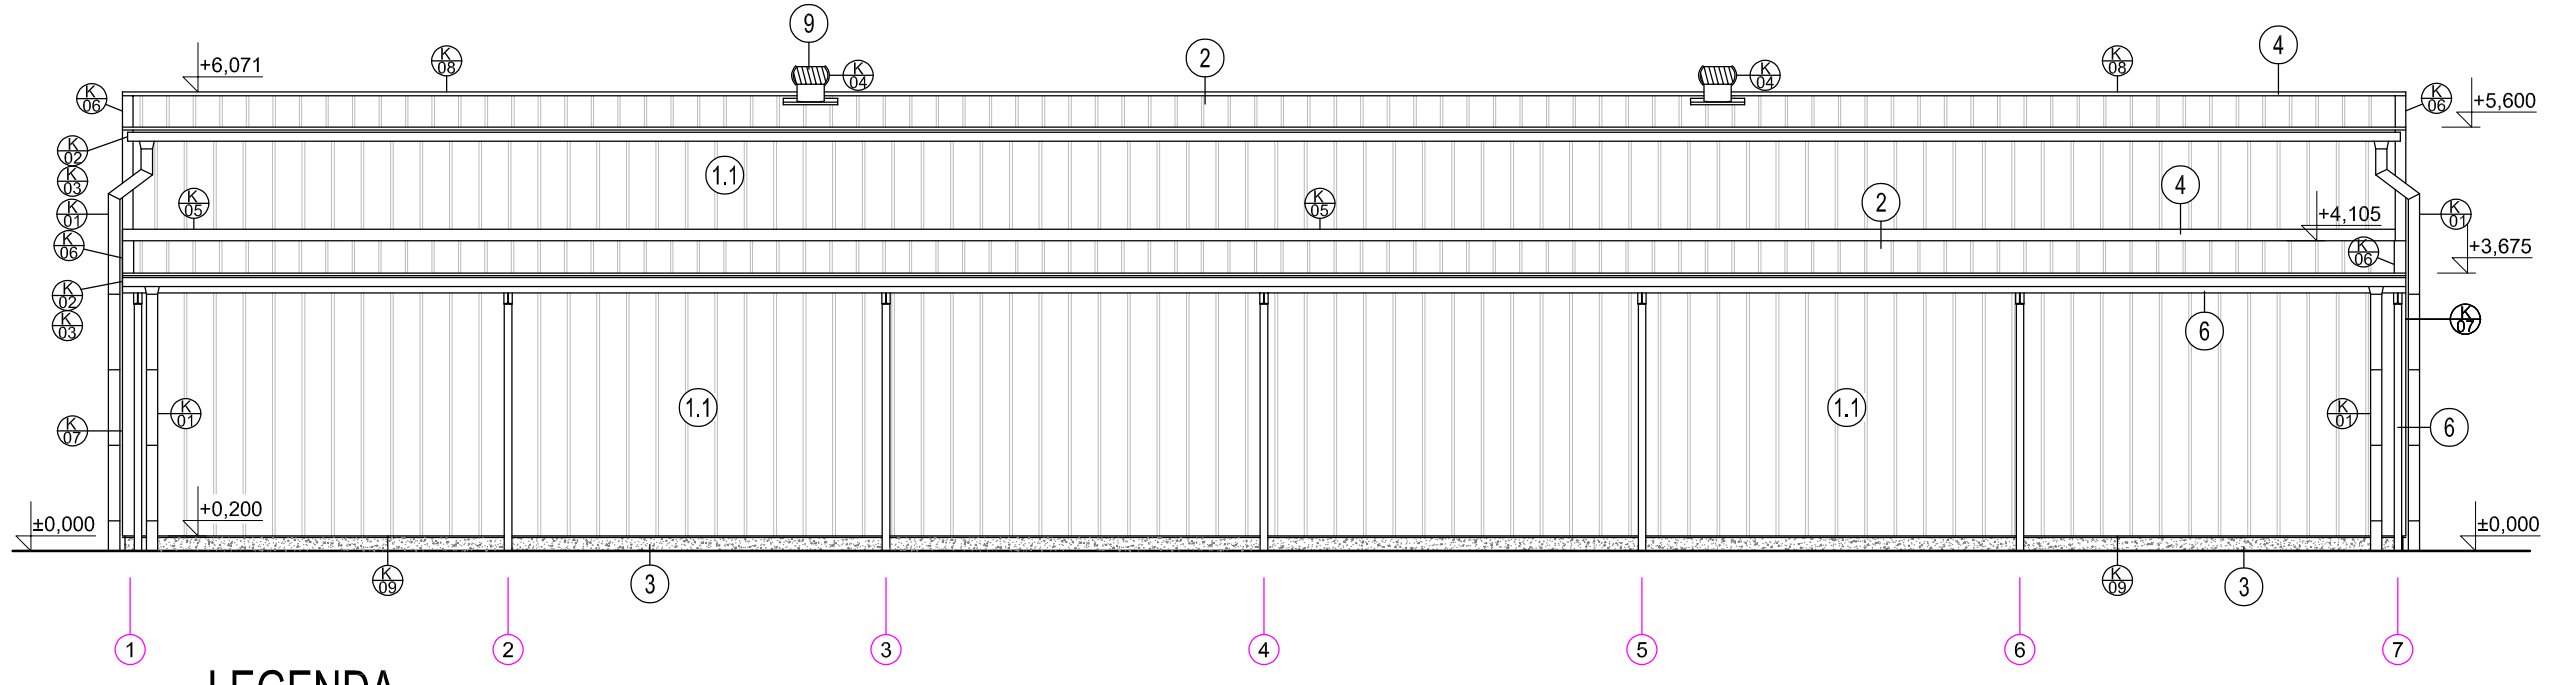

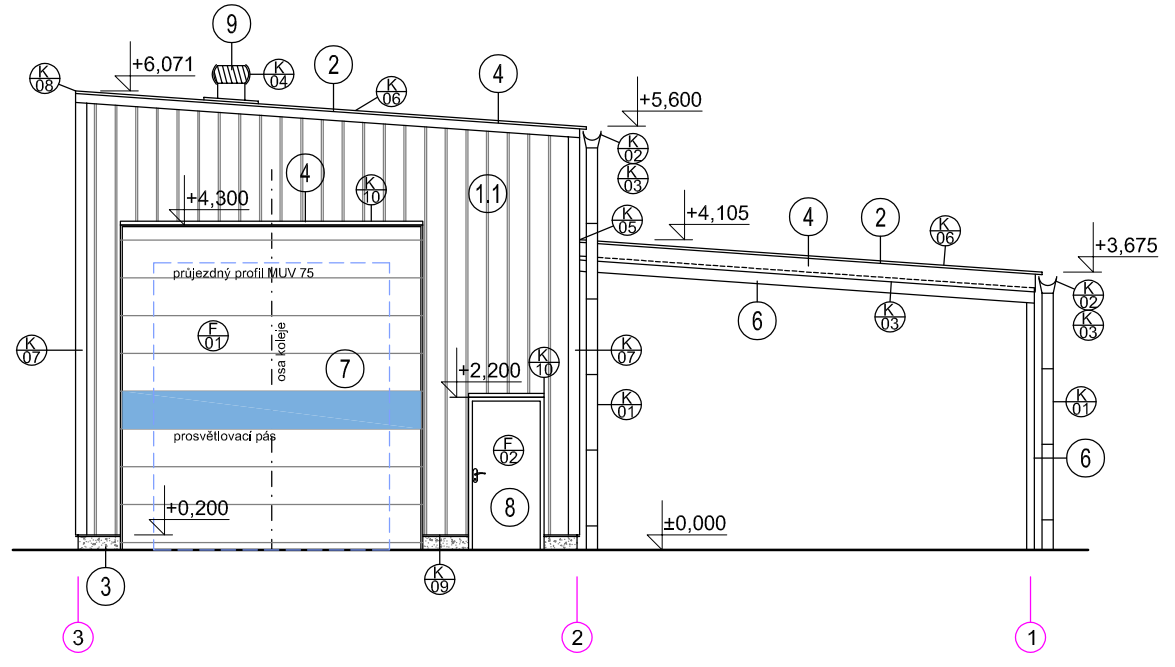

LEGENDA

(1.1) FASÁDA - TRAPÉZOVÝ PLECH 35/207-0,75, ODSTÍN RAL 3003 NEBO DLE POŽADAVKŮ INVESTORA
(1.2) PROSVĚTLOVACÍ PÁS - TRAPÉZOVÝ SKLOLAMINÁT 35/207-0,75, ČIRÝ
(2) STŘECHA - TRAPÉZOVÝ PLECH 35/207-0,75, ODSTÍN RAL 3003 NEBO DLE POŽADAVKŮ INVESTORA
(3) SOKL - ŽB. VYZDÍVKY Z TVÁRNIC ZTRACENÉHO BEDNĚNÍ , OMÍTKA MARMOLIT
(4) KLEMPÍŘSKÉ FASÁDNÍ PRVKY - PLECH LAKOVANÝ V ODSTNU RAL 3003 DLE OBVODOVÉHO PLÁŠTĚ A PODLE ČSN 73 36 10
(5) KLEMPÍŘSKÉ STŘEŠNÍ PRVKY (OKAPY A SVODY) - PLECH TiZn V SUROVÉM PROVEDENÍ A PODLE ČSN 73 36 10
(6) NOSNÁ OCELOVÁ KONSTRUKCE S235 (11 373) - POVRCHOVÁ ÚPRAVA OK NÁTĚROVÝM SYSTÉMEM PRO KOROZIVNÍ AGRESIVITU DLE ČSN EN ISO 12944-2: C2
(7) SEKČNÍ PRŮMYSLOVÁ VRATA S PROSVĚTLOVACÍM PÁSEM DO VNĚJŠÍHO PROSTŘEDÍ - Z PLECHOVÝCH POPLASTOVANÝCH LAMEL, BARVA RAL 7016
(8) VSTUPNÍ HLINÍKOVÉ DVEŘE, PLNÉ, UZAMYKATELNÉ, BARVA RAL 7016
(9) VENTILAČNÍ TURBÍNA DO STŘECHY - LOMANCO hliníková Ø 356 mm KOMPLET

POZNÁMKA

TŘÍDA PROVÁDĚNÍ DLE ČSN EN 1090-2: EXC2, Požární odolnost ocelové konstrukce - R15, Povrchová úprava ocelových prvků nátěrovým systémem pro stupeň korozivní agresivity dle ČSN EN ISO 12944-2: C2
HALA - VAZNICOVÝ SYSTÉM METSEC - H.E.B., PAŽDÍKOVÝ SYSTÉM - BUTT, PŘÍSTŘEŠEK - VAZNICOVÝ SYSTÉM METSEC - SLEEVED

STAVEBNÍ OBJEKTY A PROVOZNÍ SOUBORY

SO 11-31-01 Kryté stání MUV PS Staré Město UH, kanalizace dešťová
SO 11-71-01 Kryté stání MUV PS Staré Město UH
SO 11-71-01.01 - Architektonicko - stavební řešení
SO 11-71-01.02 - Stavebně konstrukční řešení
SO 11-71-01.03 - PBŘ
SO 11-71-01.47 - Elektroinstalace + hromosvod
SO 11-86-01 Kryté stání MUV PS Staré Město UH, přípojka NN

Ministerstvo dopravy
Státní fond dopravní infrastruktury

Orientační schéma:

Razítko oprávněné osoby:

Podpis: Datum:

Revize:	Datum:	Popis:	Kontroloval:
Rev 01	17.6.2025		Ing. Lukáš Bobek

Stavebník/Investor:	**Správa železnic, státní organizace**
Adresa:	Dlážděná 1003/7, 110 00 Praha 1
Zástupce investora:	Oblastní ředitelství Ostrava
Adresa:	Muglinovská 1038/5 702 00 Ostrava

SPRÁVA ŽELEZNIC

Zhotovitel stavby:	**Ing. Lukáš Bobek**
Adresa:	Strelkovova 1522/1, 700 30 Ostrava
Kontakt:	T: +420 775 148 939 E: lukasbobek@email.cz
Zhotovitel objektu:	
Adresa:	
Kontakt:	

Hlavní projektant (HIP):	Specialista:	Odpovědný projektant:	Zpracovatel:
Ing. Lukáš Bobek	Ing. Lukáš Bobek	Ing. Lukáš Bobek	Ing. Lukáš Bobek

Název stavby/akce:	**Kryté stání MUV PS Staré Město u Uherského Hradiště**		Označení (S-kód): S622400155
			Označení zhotovitele: S2206
Název části:	Pozemní stavební objekty výpravních budov a zastávek		Označení části: D.2.2.1
Název objektu:	SO 11-71-01.01 - Kryté stání MUV PS Staré Město UH - **Architektonicko-stavební řešení**		Označení objektu/komplexu: SO 11-71-01.01
Název přílohy:	ARCHITEKTONICKO - STAVEBNÍ ŘEŠENÍ		Číslo přílohy: 1-06
Název dílčí části přílohy:	**Pohledy**		Paré:
Kraj: Zlínský	Katastrální území: Staré Město u Uherského Hradiště	TUDU: [2401K1]	
Stupeň dokumentace: DUSP + PDPS	Datum zpracování: 12.11.2024	Formáty: 5xA4	Měřítko: 1:100

S-kód: 1 2 3 4 5 6 7 8 9 10 | Stupeň dokumentace: 11 12 13 14 | Část: 15 16 17 18 19 20 | Objekt: 21 22 23 24 25 26 | Podobjekt: 27 28 29 30 | Příloha: 31 32 33 34 35 36 | Revize: 37 38 39 40 41 42 43

[Prostor pro další informace]