Ministerstvo dopravy
Státní fond dopravní infrastruktury

Orientační schéma:

Razítko oprávněné osoby:

Podpis: Datum:

Revize:	Datum:	Popis:	Kontroloval:

Stavebník/Investor:	**Správa železnic, státní organizace**
Adresa:	Dlážděná 1003/7, 110 00 Praha 1
Zástupce investora:	Oblastní ředitelství Ostrava
Adresa:	Muglinovská 1038/5 702 00 Ostrava

SPRÁVA ŽELEZNIC

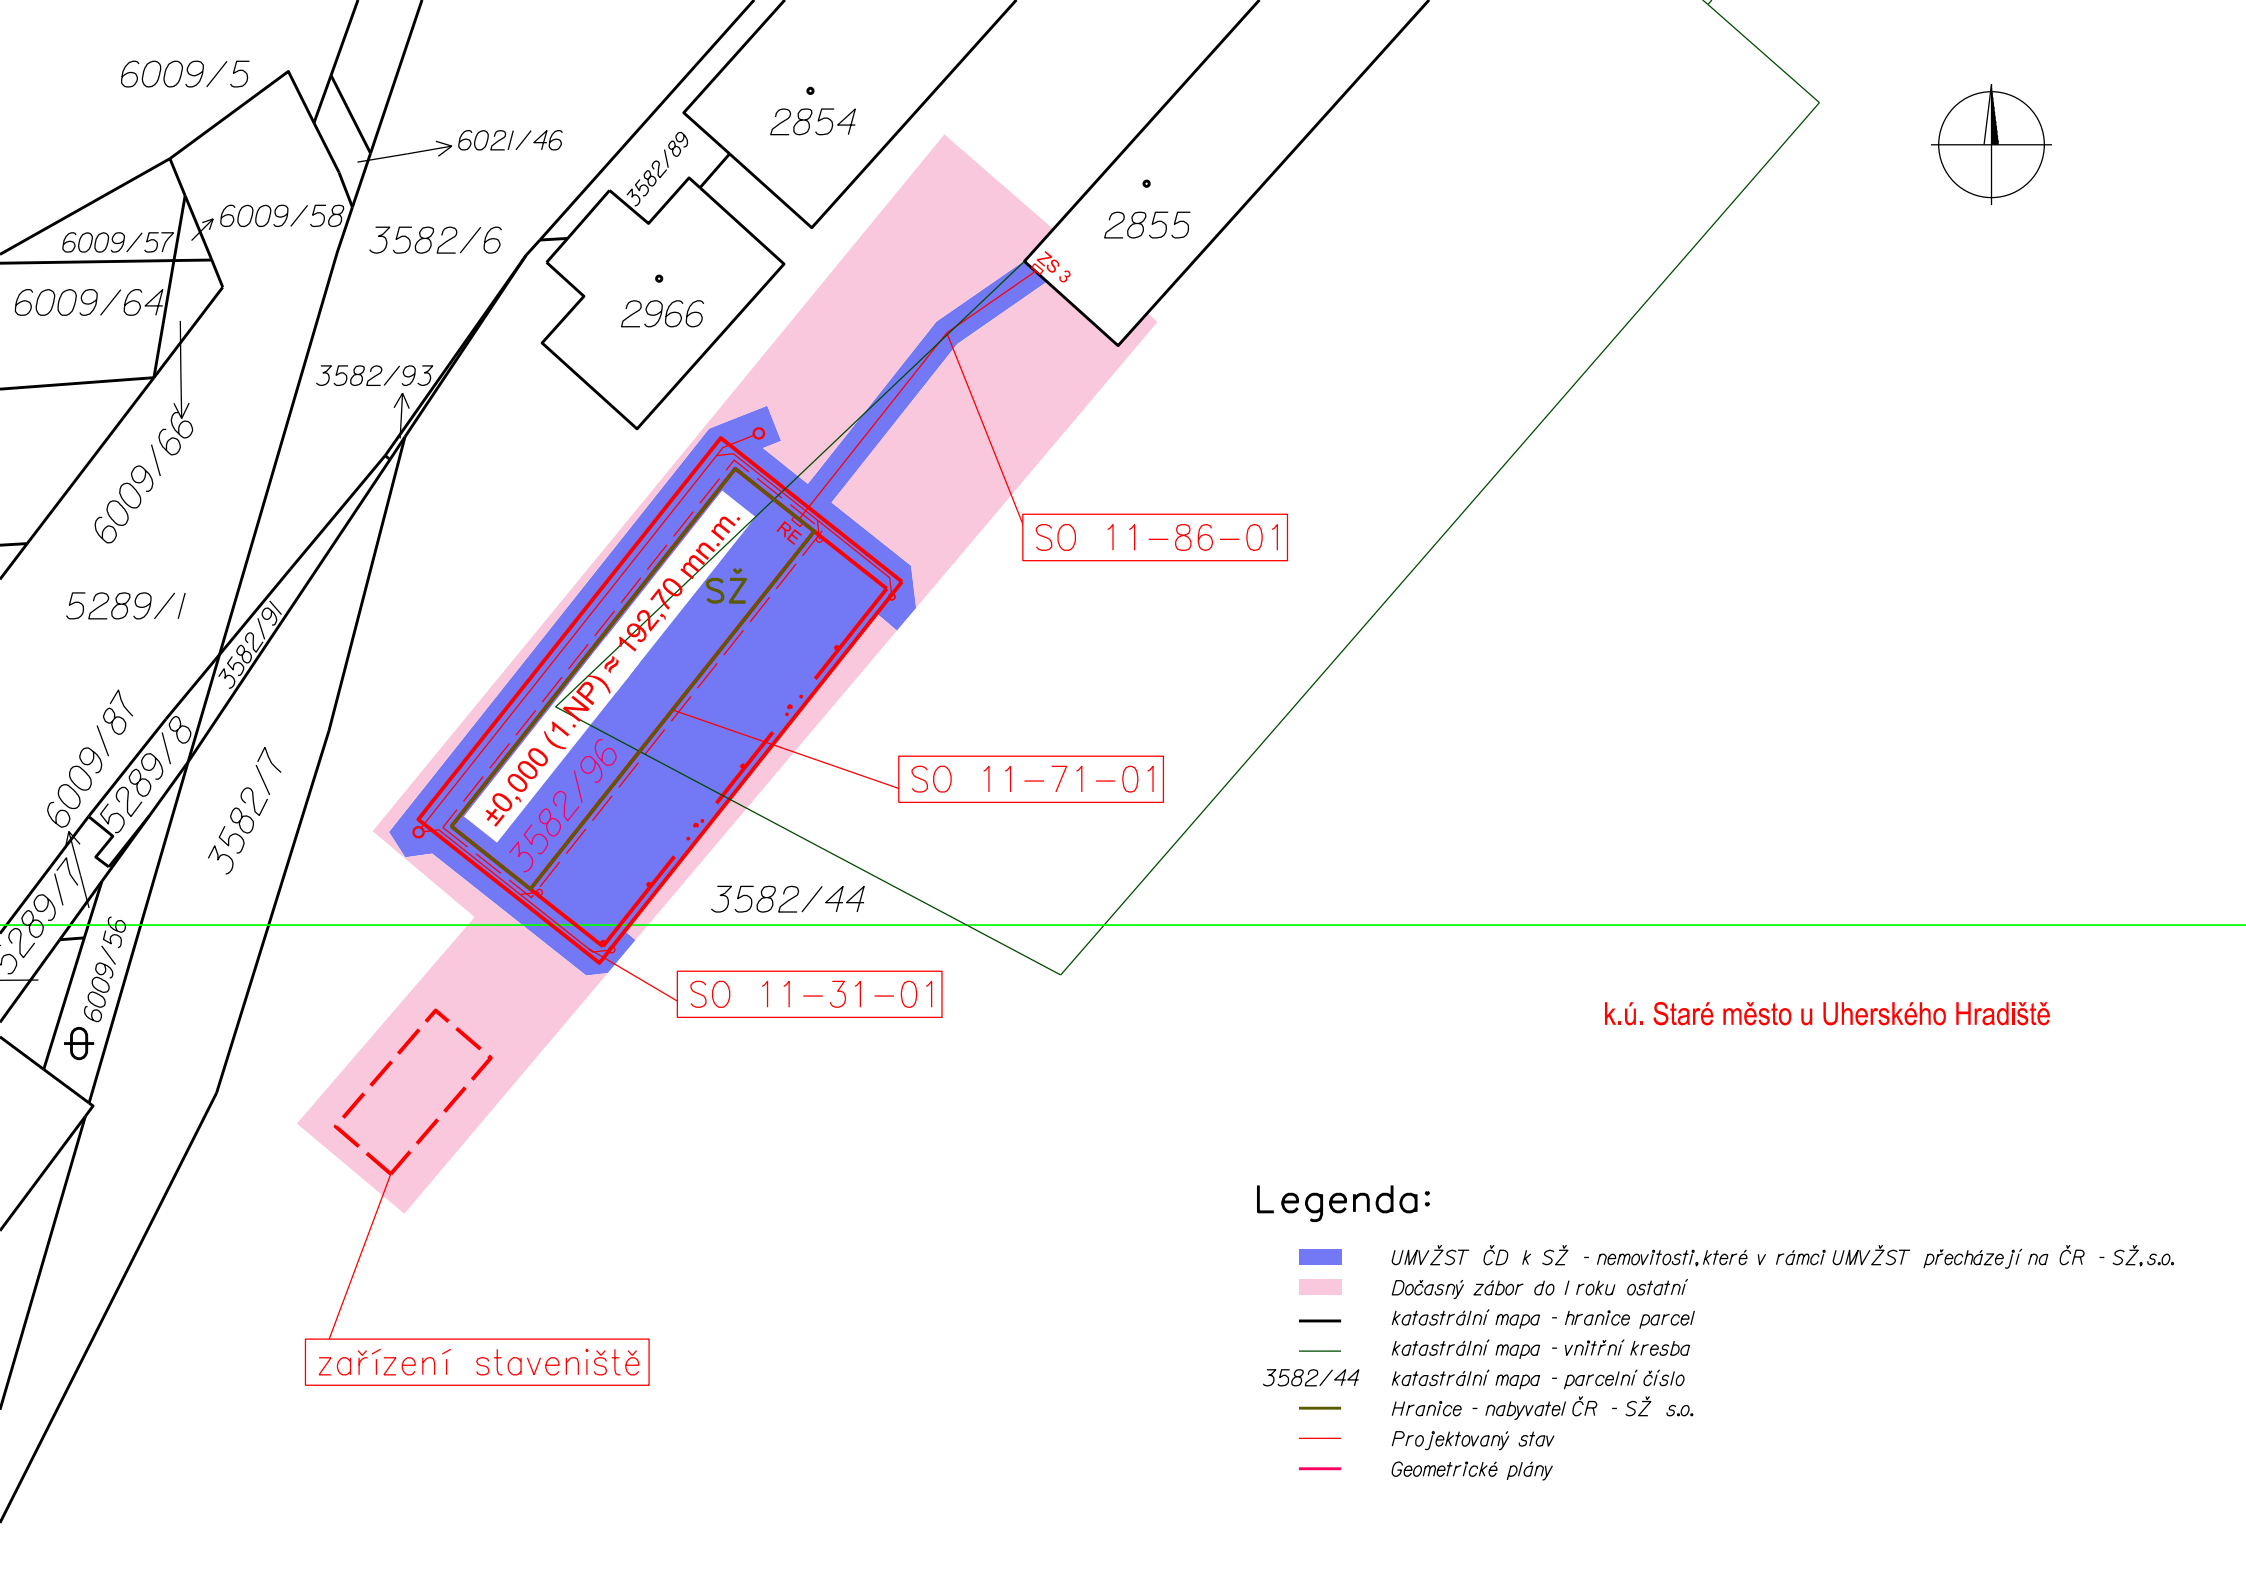
Zhotovitel stavby:	**Ing. Lukáš Bobek**
Adresa:	Strelkovova 1522/1, 700 30 Ostrava
Kontakt:	T: +420 775 148 939 E: lukasbobek@email.cz
Zhotovitel objektu:	Ing. Jitka Segeťová
Adresa:	U Jámy 439, 739 32 Vratimov
Kontakt:	T: +420 723 236 780 E: jitka.segetova@seznam.cz

Hlavní projektant (HIP):	Specialista:	Odpovědný projektant:	Zpracovatel:
Ing. Lukáš Bobek	Ing. Jitka Segeťová	Ing. Jitka Segeťová	Ing. Jitka Segeťová

Název stavby/akce:	**Kryté stání MUV PS Staré město u Uherského Hradiště**	Označení (S-kód): S622400155 Označení zhotovitele: S2403
Název části:	GEODETICKÁ DOKUMENTACE	Označení části: G
Název objektu:	GEODETICKÁ DOKUMENTACE	Označení objektu/komplexu: N.1.5
Název přílohy: Název dílčí části přílohy:	MAJETKOPRÁVNÍ ČÁST SITUACE ZÁBORŮ	Číslo přílohy: 2.4
Kraj: Zlínský	Katastrální území: Staré Město u Uherského Hradiště	TUDU: [2401K1]
Stupeň dokumentace: DUSP + PDPS	Datum zpracování: 13.04.2025	Formáty: 2 x A4 / Měřítko: 1 : 500
		Paré:

S-kód:	Stupeň dokumentace:	Část:	Objekt:	Podobjekt:	Příloha:	Revize:
1 2 3 4 5 6 7 8 9 10	11 12 13 14 15	16 17 18 19 20 21	22 23 24 25 26 27 28 29 30	31 32 33	34 35 36 37 38 39	40 41 42 43

[Prostor pro další informace]


6009/5
6021/46
2854
3582/89
2855
6009/57
6009/58
3582/6
2966
6009/64
3582/93
6009/66
5289/1
3582/91
6009/87
5289/8
3582/7
5289/7
6009/56
3582/44
SO 11-86-01
SO 11-71-01
SO 11-31-01
zařízení staveniště
SŽ
±0,000 (1.NP) = 192,70 mn.m.
3582/96
ZS-3
RE
k.ú. Staré město u Uherského Hradiště
Legenda:
UMVŽST ČD k SŽ - nemovitosti, které v rámci UMVŽST přecházejí na ČR - SŽ, s.o.
Dočasný zábor do I roku ostatní
katastrální mapa - hranice parcel
katastrální mapa - vnitřní kresba
3582/44 katastrální mapa - parcelní číslo
Hranice - nabyvatel ČR - SŽ s.o.
Projektovaný stav
Geometrické plány