Ministerstvo dopravy
Státní fond dopravní infrastruktury

Orientační schéma:

Razítko oprávněné osoby:

Podpis: Datum:

Revize:	Datum:	Popis:	Kontroloval:

Stavebník/Investor:	**Správa železnic, státní organizace**
Adresa:	Dlážděná 1003/7, 110 00 Praha 1
Zástupce investora:	Oblastní ředitelství Ostrava
Adresa:	Muglinovská 1038/5 702 00 Ostrava

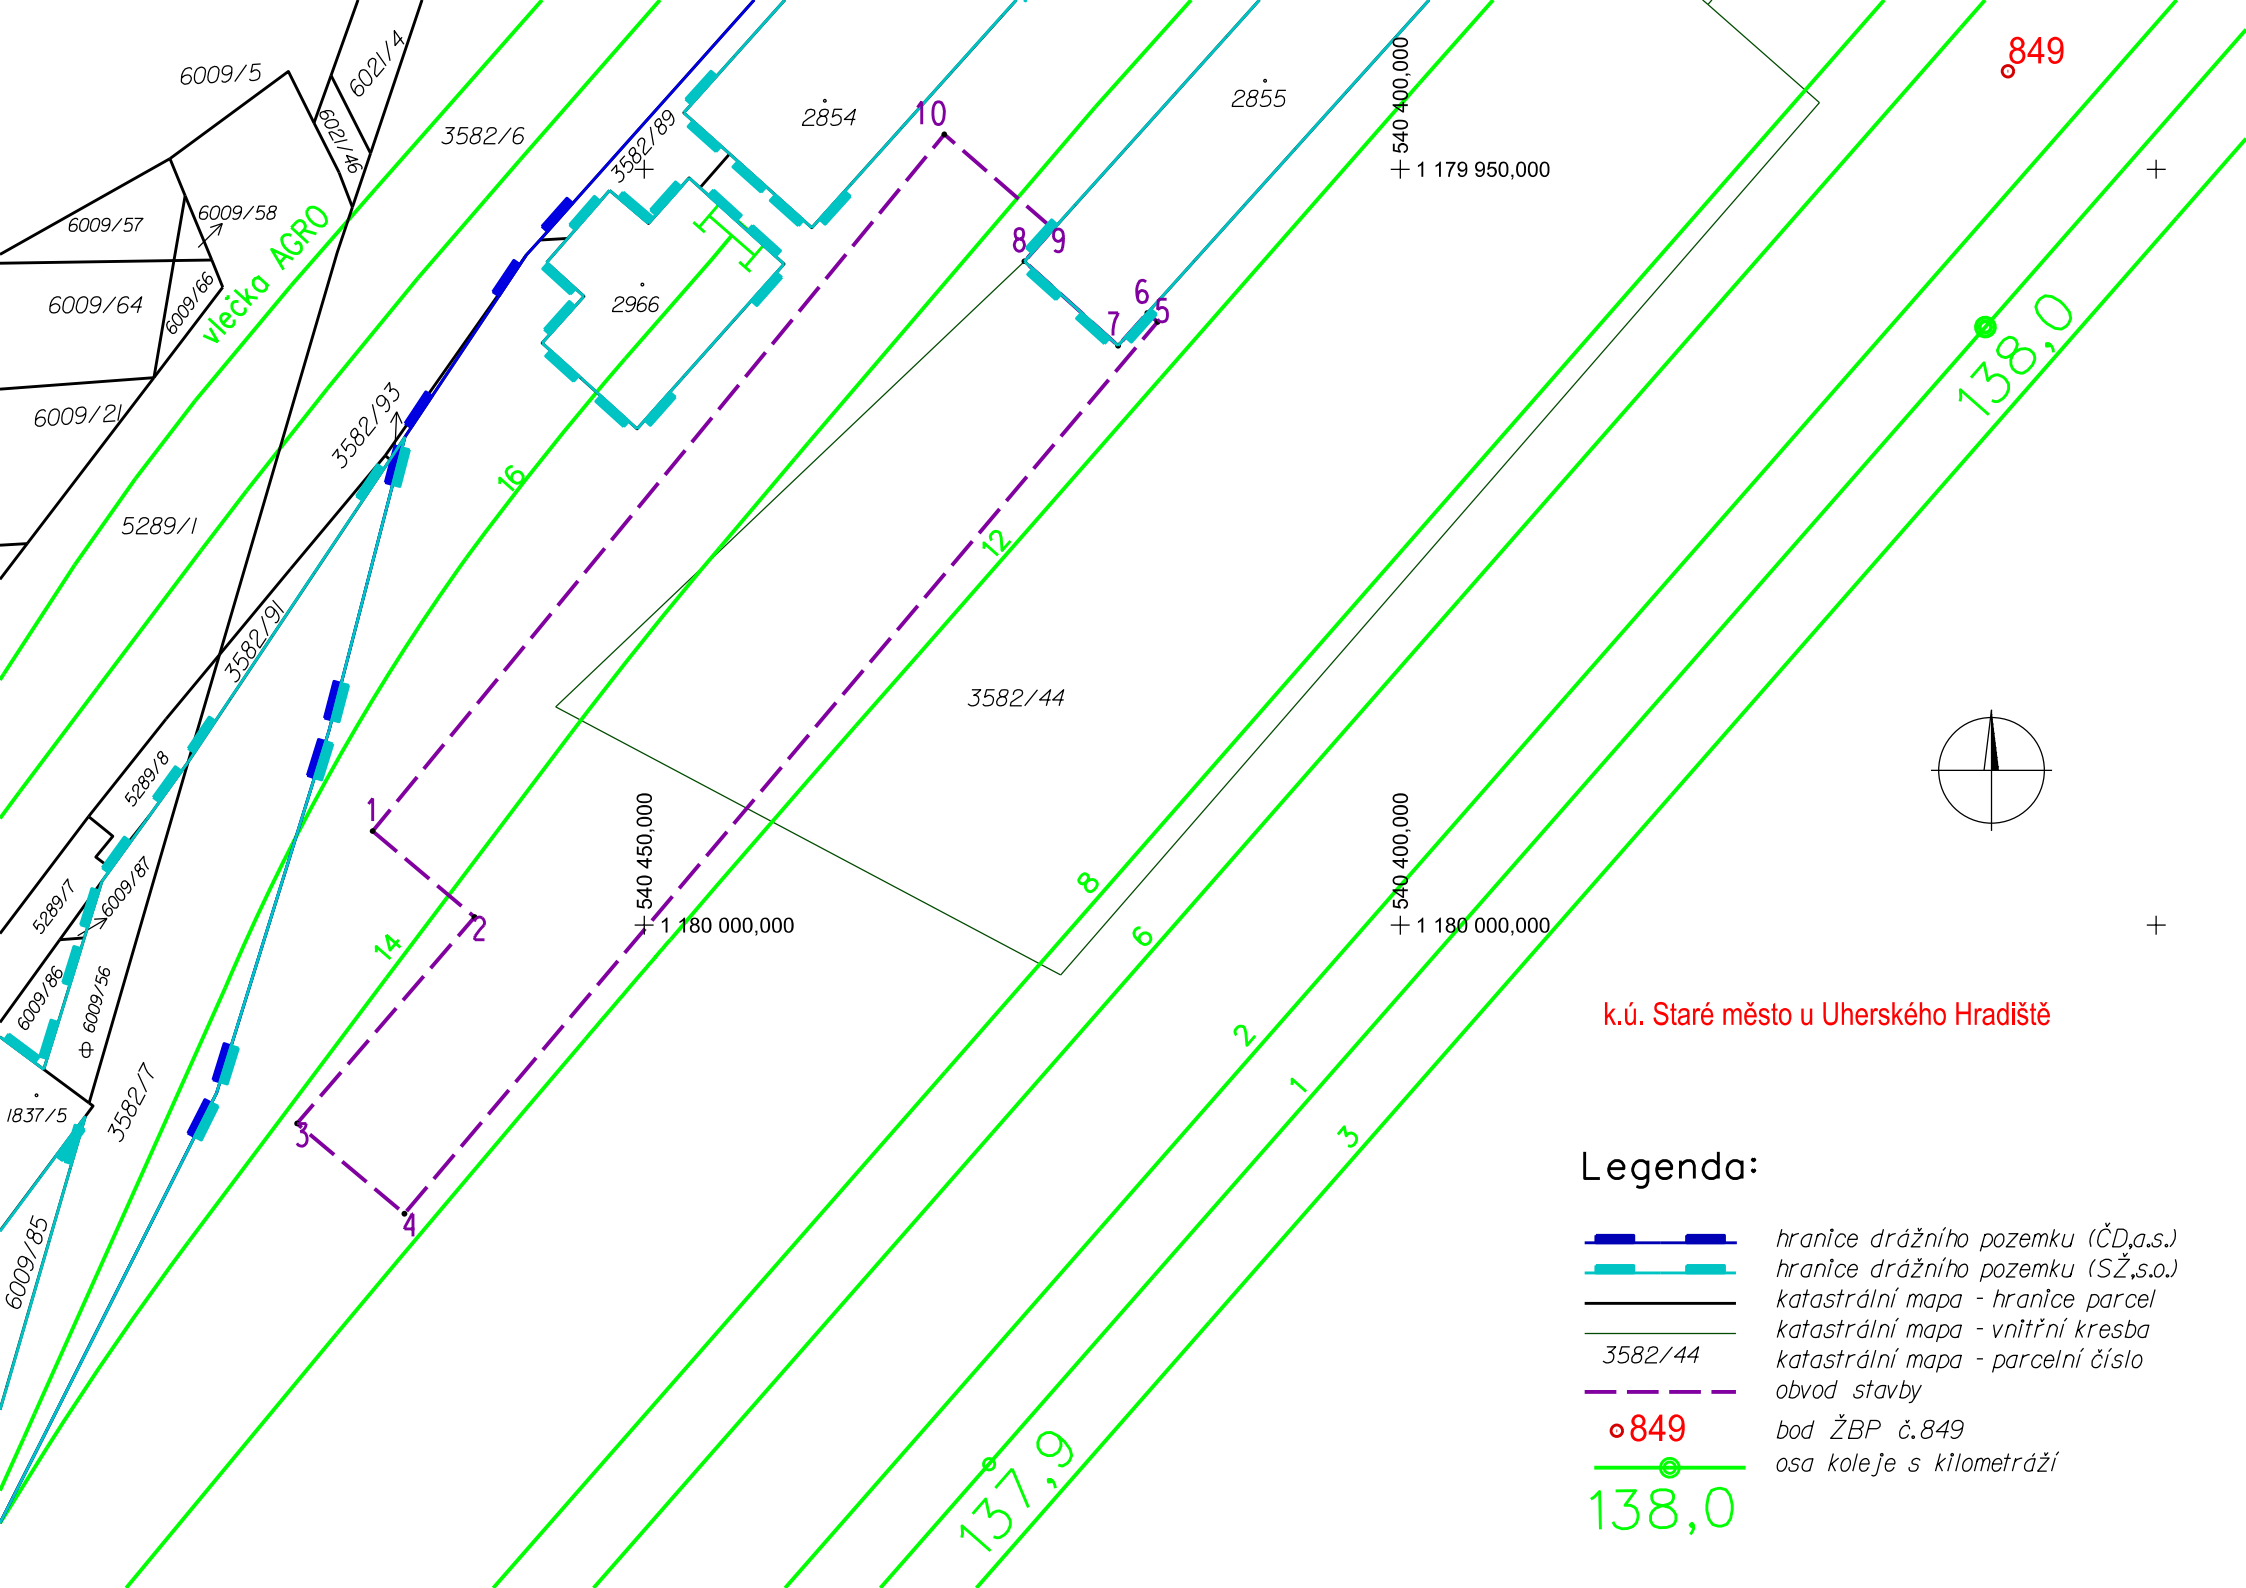
SPRÁVA ŽELEZNIC

Zhotovitel stavby:	**Ing. Lukáš Bobek**		
Adresa: Kontakt:	Strelkovova 1522/1, 700 30 Ostrava T: +420 775 148 939 E: lukasbobek@email.cz		
Zhotovitel objektu:	Ing. Jitka Segeťová		
Adresa: Kontakt:	U Jámy 439, 739 32 Vratimov T: +420 723 236 780 E: jitka.segetova@seznam.cz		
Hlavní projektant (HIP): Ing. Lukáš Bobek	Specialista: Ing. Jitka Segeťová	Odpovědný projektant: Ing. Jitka Segeťová	Zpracovatel: Ing. Jitka Segeťová

Název stavby/akce:	**Kryté stání MUV PS Staré město u Uherského Hradiště**			Označení (S-kód): S622400155
				Označení zhotovitele: S2403
Název části:	GEODETICKÁ DOKUMENTACE			Označení části: G
Název objektu:	GEODETICKÁ DOKUMENTACE			Označení objektu/komplexu: N.1.5
Název přílohy: Název dílčí části přílohy:	OBVOD STAVBY SITUACE OBVODU STAVBY			Číslo přílohy: 5.1
Kraj: Zlínský	Katastrální území: Staré Město u Uherského Hradiště		TUDU: [2401K1]	Paré:
Stupeň dokumentace: DUSP + PDPS	Datum zpracování: 13.04.2025	Formáty: 2 x A4	Měřítko: 1 : 500	

S-kód:	Stupeň dokumentace:	Část:	Objekt:	Podobjekt:	Příloha:	Revize:
1 2 3 4 5 6 7 8 9 10	11 12 13 14 15	16 17 18 19 20 21	22 23 24 25 26 27 28 29 30	31 32 33	34 35 36 37 38 39	40 41 42 43

[Prostor pro další informace]


6009/5
6021/4
6021/46
3582/6
3582/89
2854
2855
6009/57
6009/58
6009/64
6009/66
vlečka AGRO
2966
6009/21
3582/93
5289/1
3582/91
5289/8
5289/7
6009/87
6009/86
6009/56
1837/5
3582/7
6009/85
3582/44
540 400,000
1 179 950,000
540 450,000
1 180 000,000
540 400,000
1 180 000,000
849
138,0
137,9
k.ú. Staré město u Uherského Hradiště
Legenda:
hranice drážního pozemku (ČD,a.s.)
hranice drážního pozemku (SŽ,s.o.)
katastrální mapa - hranice parcel
katastrální mapa - vnitřní kresba
3582/44
katastrální mapa - parcelní číslo
obvod stavby
849
bod ŽBP č.849
osa koleje s kilometráží
138,0