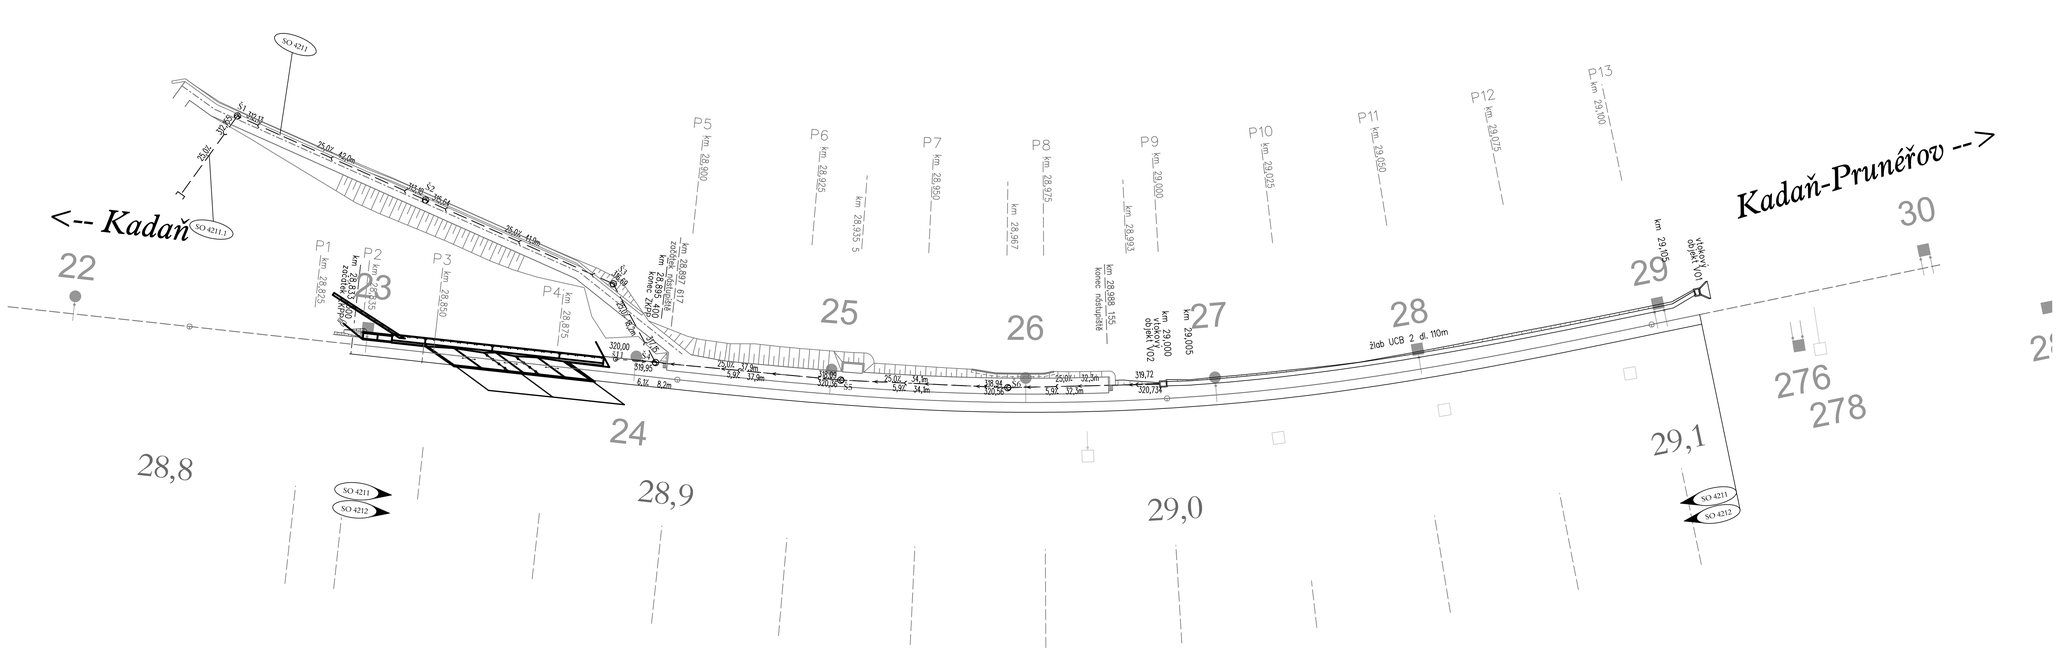

EVROPSKÁ UNIE
Evropské strukturální a investiční fondy
Operační program doprava

Ministerstvo dopravy
Státní fond dopravní infrastruktury

Číslo změny:	Obsah změny:	Datum změny:
01	-	-
02	-	-
03	-	-

Objednatel:
SŽDC, s.o.
Dlážděná 1003/7, 110 00 Praha 1
tel.: +420 222 335 777
e-mail: szdc@szdc.cz

Generální projektant:
SUDOP PRAHA a.s.
Olšanská 1a, 130 80 Praha 3
tel.: +420 267 094 111
e-mail: praha@sudop.cz

Hlavní inženýr projektu: ING, MARTIN RAIBR
Garant profese: ING, JITKA DOUBKOVÁ

Středisko:

Vedoucí střediska:	Odpovědný projektant SO, IO,PS:	Vypracoval:	Kontroloval:
ING, JIŘÍ SYROVÝ	ING, JITKA DOUBKOVÁ	ING, JITKA DOUBKOVÁ	ING, MILOŠ KRAMEŠ

Název akce:
ELEKTRIZACE TRATI KADAŇ PRUNÉŘOV - KADAŇ

Číslo smlouvy: 16-333.208
Projektový stupeň: DSP
Část: INŽENÝRSKÉ OBJEKTY
ŽELEZNIČNÍ SPODEK A SVRŠEK
SO 4211, 4212 KADAŇ - KADAŇ-PRUNÉŘOV, ŽELEZNIČNÍ SPODEK A SVRŠEK
Datum: 11/2017
Číslo části: E.1.1.2

Název přílohy:
SITUACE ODVODNĚNÍ

Měřítko: 1 : 500
Počet formátů: 5 x A4
Číslo přílohy: 9.1

DOKUMENT LZE UŽÍVAT POUZE VE SMYSLU PŘÍSLUŠNÉ SMLOUVY O DÍLO, ZNIČNÍ JEHO ČÁST NENÍ DOVOLENO ROZŠIŘOVÁNÍ, BEZ SOUHLASU SUDOP PRAHA a.s.