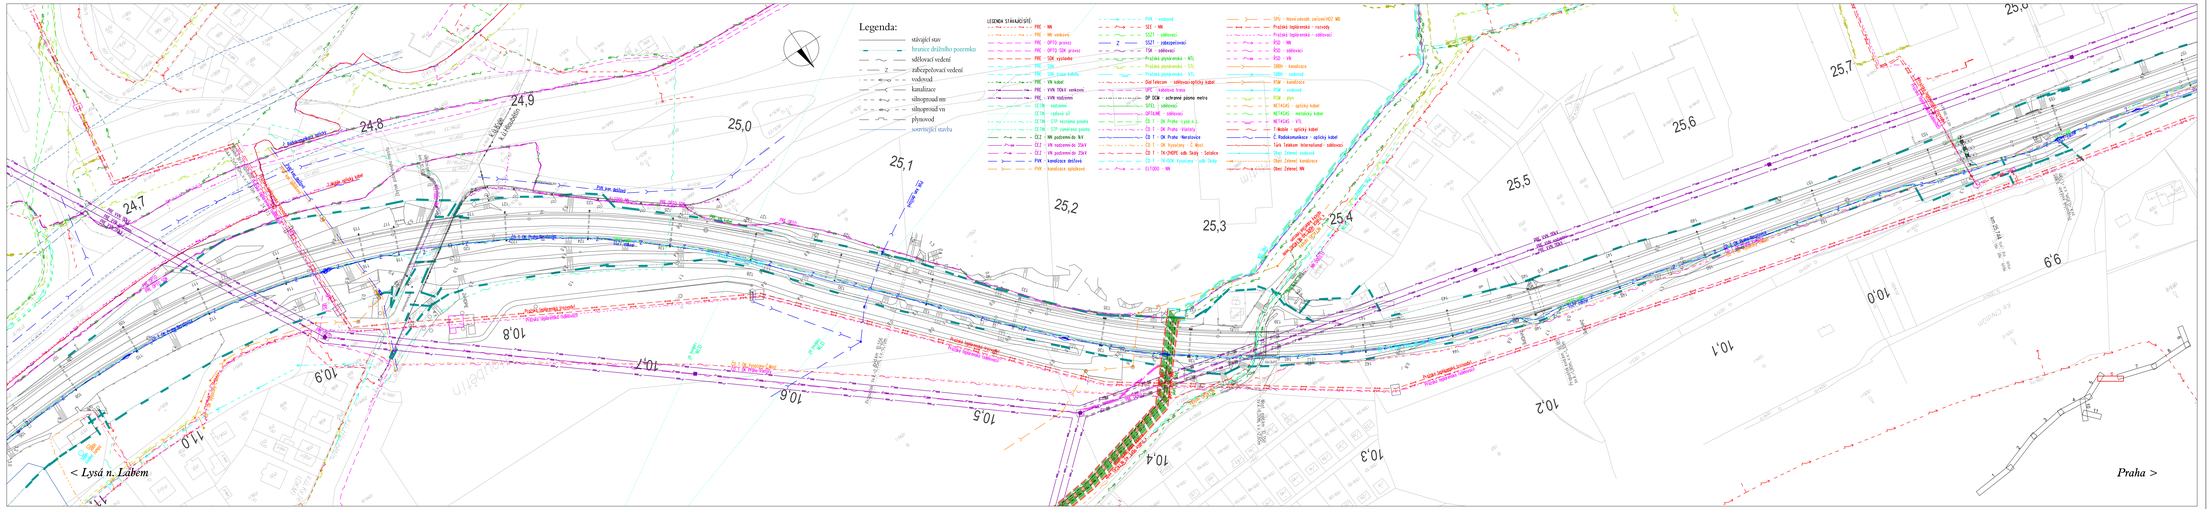

VÝŠKOVÝ SYSTÉM Bpv
SOURADNICOVÝ SYSTÉM S-JTSK

Číslo změny:	Obsah změny:	Datum změny:
01	-	-
02	-	-
03	-	-

Investor:
Správa železniční dopravní cesty, s.o.
Dlážděná 1003/7, 110 00 Praha 1
Stavební správa západ
Sokolovská 278/1955, 190 00 Praha 9

Generální projektant:
SUDOP PRAHA a.s.
Olšanská 1a, 130 80 Praha 3
tel.: +420 267 094 111
e-mail: praha@sudop.cz

Hlavní inženýr projektu:
ING. MICHAL MEČL
Ověřil:
-
Datum ověření:
-

Oblast:
ŽELEZNIČNÍCH TRATÍ A UZLŮ

Vedoucí střediska:	Odpovědný projektant SO, IO, PS	Vypracoval:	Kontroloval:
ING. JIŘÍ SYROVÝ	ILONA GRAMBLIČKOVÁ	ILONA GRAMBLIČKOVÁ	ING. MICHAL MEČL

Název akce:
OPTIMALIZACE TRAŤOVÉHO ÚSEKU MSTĚTICE (MIMO) - PRAHA-VYSOČANY (VČETNĚ)

Číslo smlouvy: 15 086 201
Projektový stupeň: PD
Část: DOKLADY
Datum: 08/2016
Číslo části: H.5
Název přílohy: STÁVAJÍCÍ INŽENÝRSKÉ SÍTĚ
Měřítko: 1:1000
Počet formátů: 7 x A4
Číslo přílohy: 6
Název přílohy: **SITUACE KM 24,700 - KM 25,800**

DOKUMENT JE CHRÁNĚN PODLE VE SMYSLU PŘÍSLUŠNÉ SMLOUVY O DÍLO, ZÁKONA AUTORSKÝ ZÁKON A NAŘÍZENÍ EVROPSKÉHO PARLAMENTU A RADY (EU) 2016/679 O OCHRANĚ FYZICKÝCH OSOB PŘI ZPRACOVÁNÍ OSOBNÍCH ÚDAJŮ A O VOLNÉM POHYBU TAKOVÝCH ÚDAJŮ A O ZRUŠENÍ SMĚRNICE 95/46/ES (OBECNÉ NAŘÍZENÍ O OCHRANĚ OSOBNÍCH ÚDAJŮ) SUDOP PRAHA a.s.