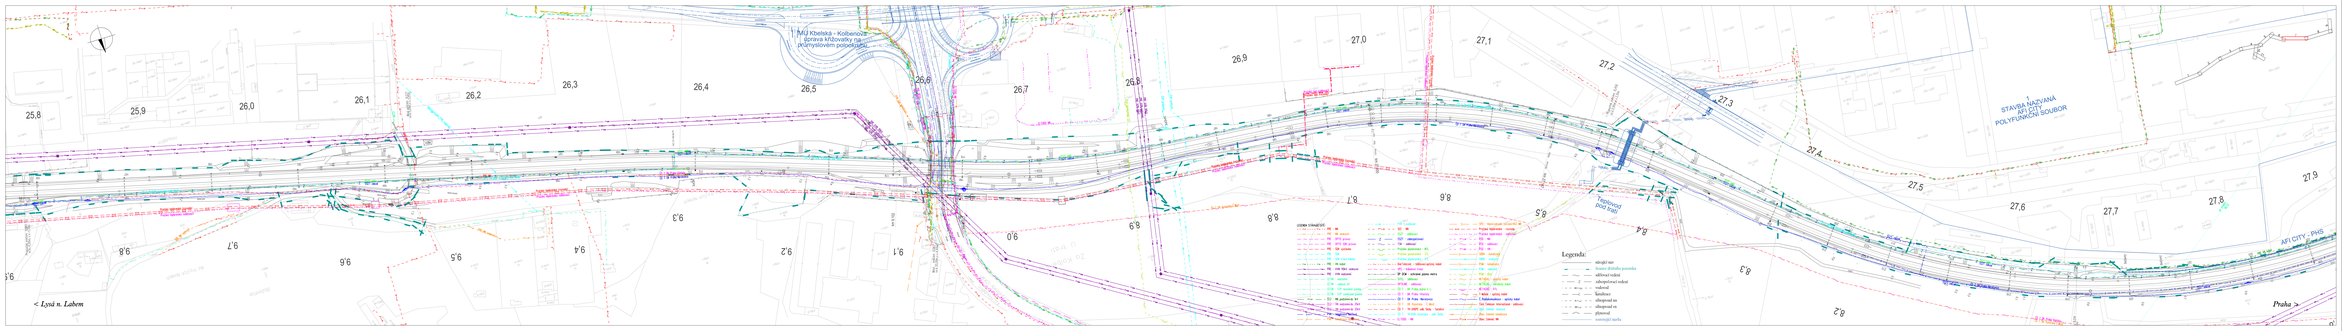

VÝŠKOVÝ SYSTÉM Bpv
SOŘADNICOVÝ SYSTÉM S-JTSK

Číslo změny	Datum	Změna	Datum změny
01			
02			
03			

Investor:
SŽDC
Správa železniční dopravní cesty, s.o.
Dlážděná 1003/7, 110 00 Praha 1

Správa železniční dopravní cesty, s.o.
Stavební správa objektů
Kolevova 2150/1655, 100 00 Praha 3

Projektant:
SUDOP PRAHA a.s.
Olšanská 1a, 130 80 Praha 3
tel.: 296 328 111
e-mail: sudop@sudop.cz

Hlavní inženýr projektu:
ING. MIROSLAV NAĚTL
Ověřil profesi:

Projektová dokumentace:
ŽELEZNIČNÍCH TRATÍ A UZLŮ

Vedoucí projektant:
ING. JIŘÍ STRÝČEK
Číslo ČKAIT autorizace: 0 504 1 00

Kontrolovал:
ING. MIROSLAV NAĚTL
Číslo ČKAIT autorizace: 0 504 1 00

Kontrolovал:
ING. MIROSLAV NAĚTL

Stupeň:
OPTIMALIZACE TRATOVÉHO ÚSEKU MSTĚTICE (MIMO) - PRAHA-VYSOČANY (VČETNĚ)

Číslo smlouvy: 15 096 201
Projektový stupeň: PD
Datum: 08/2016
Část:
DOKLADY
Číslo části: 14.6
Název přílohy:
STAVEBNĚ INŽENÝRSKÉ SÍTĚ
Měřítko: 1:1000
Počet listů: 11 a A4
Číslo přílohy: 7
SITUACE KM 25.800 - KM 27.900

Tento výkres je chráněn autorským zákonem. Bez souhlasu autora jej nelze kopírovat, rozmnožovat ani jakýmkoliv způsobem šířit.