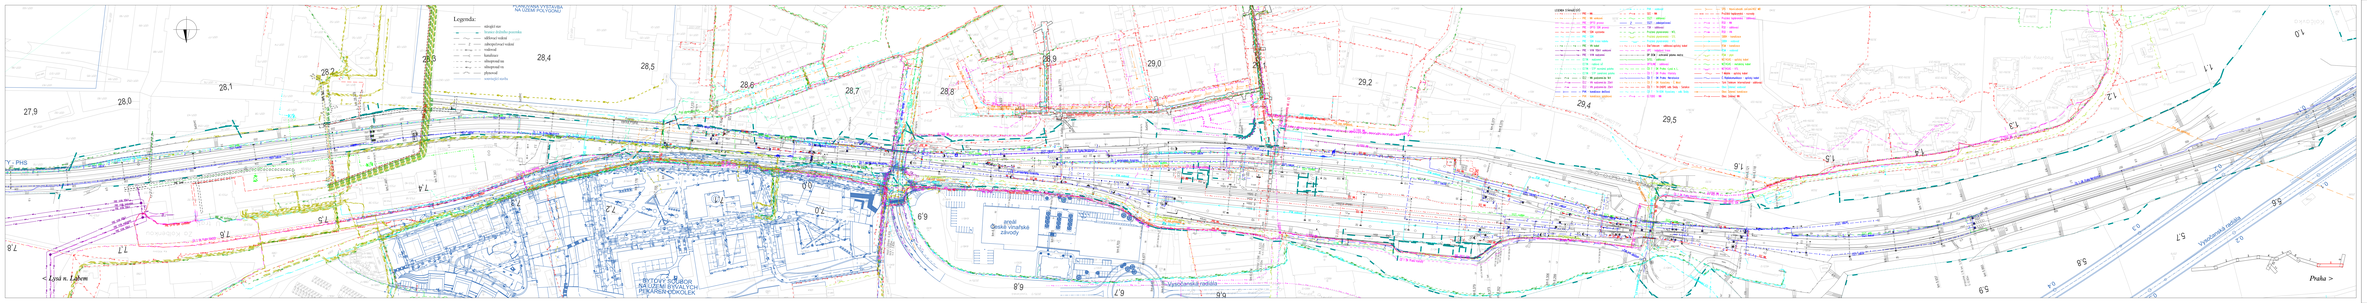

VÝŠKOVÝ SYSTÉM Bpv
SOUŘADNICOVÝ SYSTÉM S-JTSK

Číslo změny	Popis změny		Datum změny
0			
1			
2			

Investor:
SŽDC
Nehlá balastní stavební jáma, s.o.
Stavební dozor: Ing. Jiří Kubín

Generální projektant železniční části:
SUDOP PRAHA a.s.
Olšanská 54/3, 130 80 Praha 3
tel.: +420 267 994 111
e-mail: praha@sudop.cz

Hlavní inženýr projektu:
Ing. Jiří Kubín
tel.: +420 267 994 111

Projektant železniční části:
SUDOP PRAHA a.s.
Olšanská 54/3, 130 80 Praha 3
tel.: +420 267 994 111
e-mail: praha@sudop.cz

ŽELEZNIČNÍ TRATI A UZLY

Zpracovatel: Ing. Jiří Kubín — Autorizace: ČKAIT 0500766

Hlavní inženýr projektu: Ing. Jiří Kubín — Autorizace: ČKAIT 0500766

Vedoucí projektu: ING. JIŘÍ DYNDUR — Autorizace: ČKAIT 0500766

Hlavní inženýr projektu: ING. MICHAL MEZL — Autorizace: ČKAIT 0500766

Zakázka číslo: 10 085 201

OPTIMALIZACE TRATOVÉHO ÚSEKU MSTETICE (MIMO) – PRAHA-VYSOČANY (VČETNĚ)

Stupeň dokumentace: PDPS

ČÁST: ZÁKLADY — Datum: 08/2016

OBJEKT: STAVEBNÍ INŽENÝRSKÉ SÍTĚ — Číslo objektu: HLS

Měřítko: 1:1000 — Formát výkresu: 12 x A4

Číslo přílohy: 8

SITUACE KM 27,900 - KM 5,550

Tento projekt je duševním vlastnictvím společnosti SUDOP PRAHA a.s. a nesmí být kopírován ani jinak rozmnožován bez písemného souhlasu společnosti SUDOP PRAHA a.s.