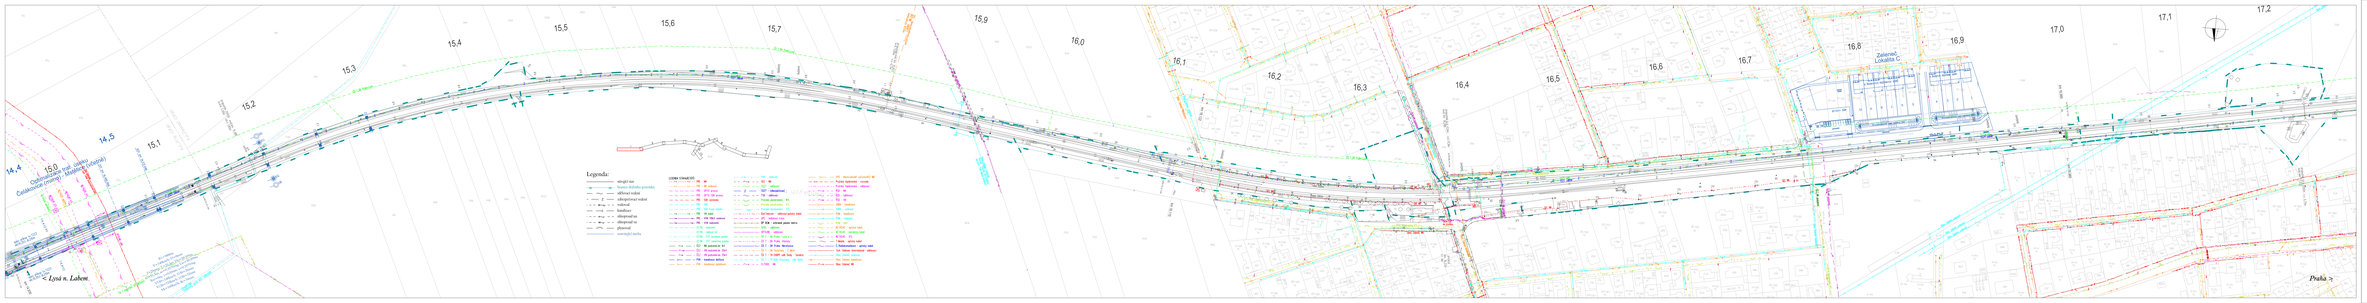

VÝSKOVÝ SYSTÉM Bpv
SOUŘADNICOVÝ SYSTÉM S-JTSK

0	Pro výstup	Kovář Ježek	Fialová Ježková
1			
2			

OBJEDNATEL

Správa železniční dopravní cesty, s.o.
Dlážděná 1003/7, 110 00 Praha 1

ZHOTOVITEL

SUDOP PRAHA a.s.
Olšanská 54/3, 130 80 Praha 3
tel.: +420 267 994 111

Hlavní výrobní projektant:
Ing. Petr MICHAL, MBA, MEng.
tel.: +420 267 994 111

e-mail: michal@sudop.cz

STAVBA

ZELENOČKOVÍ TRATÍ A ÚZLŮ

Stavebník: Správa železniční dopravní cesty, s.o.
Ing. Jiří Kovář

Hlavní inženýr projektu:
Ing. Jiří STRNAD

Ing. Petr MICHAL, MBA, MEng.

Místo stavby: Číslo stavby: 19 089 201

OPTIMALIZACE TRATOVÉHO ÚSEKU MSTETICE (MIMO) - PRAHA-VYSOČANY (VČETNĚ)

Projektová stupeň: PDPS

DOKLADY

Datum: 08/2016

STAVAJÍCÍ INŽENÝRSKÉ SÍTĚ

Číslo výkresu: I4.5

Měřítko: 1:1000

Formát: 12 x A4

SITUACE KM 15,000 - KM 17,200

Číslo přílohy: 1

Tento výkres je chráněn autorským zákonem. Bez souhlasu autora jej nelze kopírovat, rozmnožovat ani jakýmkoliv jiným způsobem rozšiřovat.