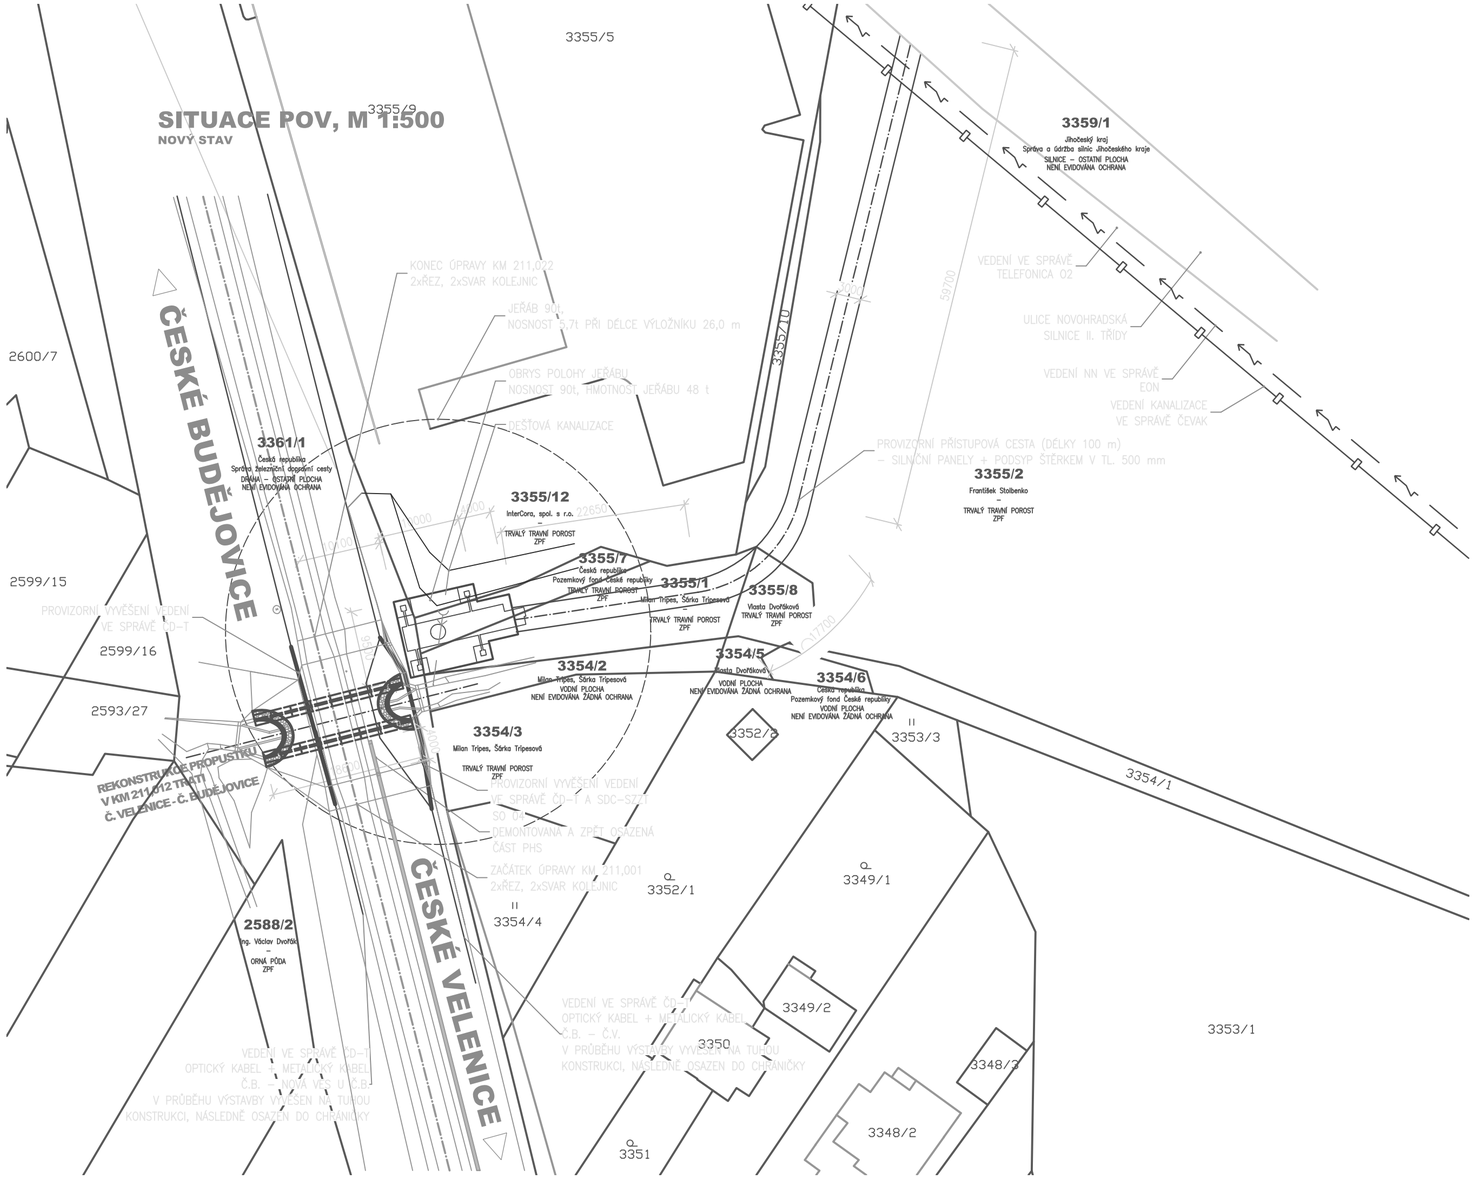

VÝŠKOVÝ SYSTÉM Bpv SOUŘADNICOVÝ SYSTÉM S-JTSK

Číslo změny:	Obsah změny:	Datum změny:
01	-	-
02	-	-
03	-	-

Operační program Doprava

Evropská unie
Investice do vaší budoucnosti
Evropský fond pro regionální rozvoj
Fond soudržnosti

Investor:
SŽDC
Správa železniční dopravní cesty

Správa železniční dopravní cesty, s.o.
Dlážděná 1003/7
110 00 Praha 1

Generální projektant:
SUDOP PRAHA

SUDOP PRAHA a.s.
Olšanská 1a, 130 80 Praha 3
tel.: +420 267 094 111
fax: +420 224 230 316
e-mail: praha@sudop.cz

Hlavní inženýr projektu:
ING. KAREL KOŠAŘ

Garant profese:
-

Středisko:
ELEKTROTECHNIKY, TRAKCE, SDĚLOVACÍ A ZABEZPEČOVACÍ TECHNIKY

Vedoucí střediska:	Odpovědný projektant SO, IO, PS:	Vypracoval:	Kontroloval:
ING. MARTIN RAIBR	ING. VLADIMÍR JENÍČEK	ING. MARTIN FEJKS	ING. VLADIMÍR JENÍČEK

Název akce:
REVITALIZACE MEZISTANIČNÍCH ÚSEKŮ PETŘÍKOV- - BOROVANY (MIMO) - Č. BUDĚJOVICE (MIMO)

Číslo smlouvy: 13-240-208

Projektový stupeň: PROJEKT

Část:
MOSTY, PROPUSTKY A ZDI

SO 10-33-65 PROPUSTEK V KM 211,012

Datum: 30.8.2014

Číslo části: E.1.4

Název přílohy:
SITUACE POV - NOVÝ STAV

Měřítko: 1:500

Počet formátů: 3xA4

Číslo přílohy: 2.1

DOKUMENT LZE UŽÍVAT POUZE VE SMYSLU PŘÍSLUŠNÉ SMLOUVY O DÍLO. ŽÁDNÁ JEHO ČÁST NEMŮŽE BÝT DLE ZÁKONA č.121/2000 Sb. KOPÍROVÁNA NEBO JINÝM ZPŮSOBEM ROZŠIŘOVÁNA BEZ SOUHLASU SUDOP PRAHA a.s.