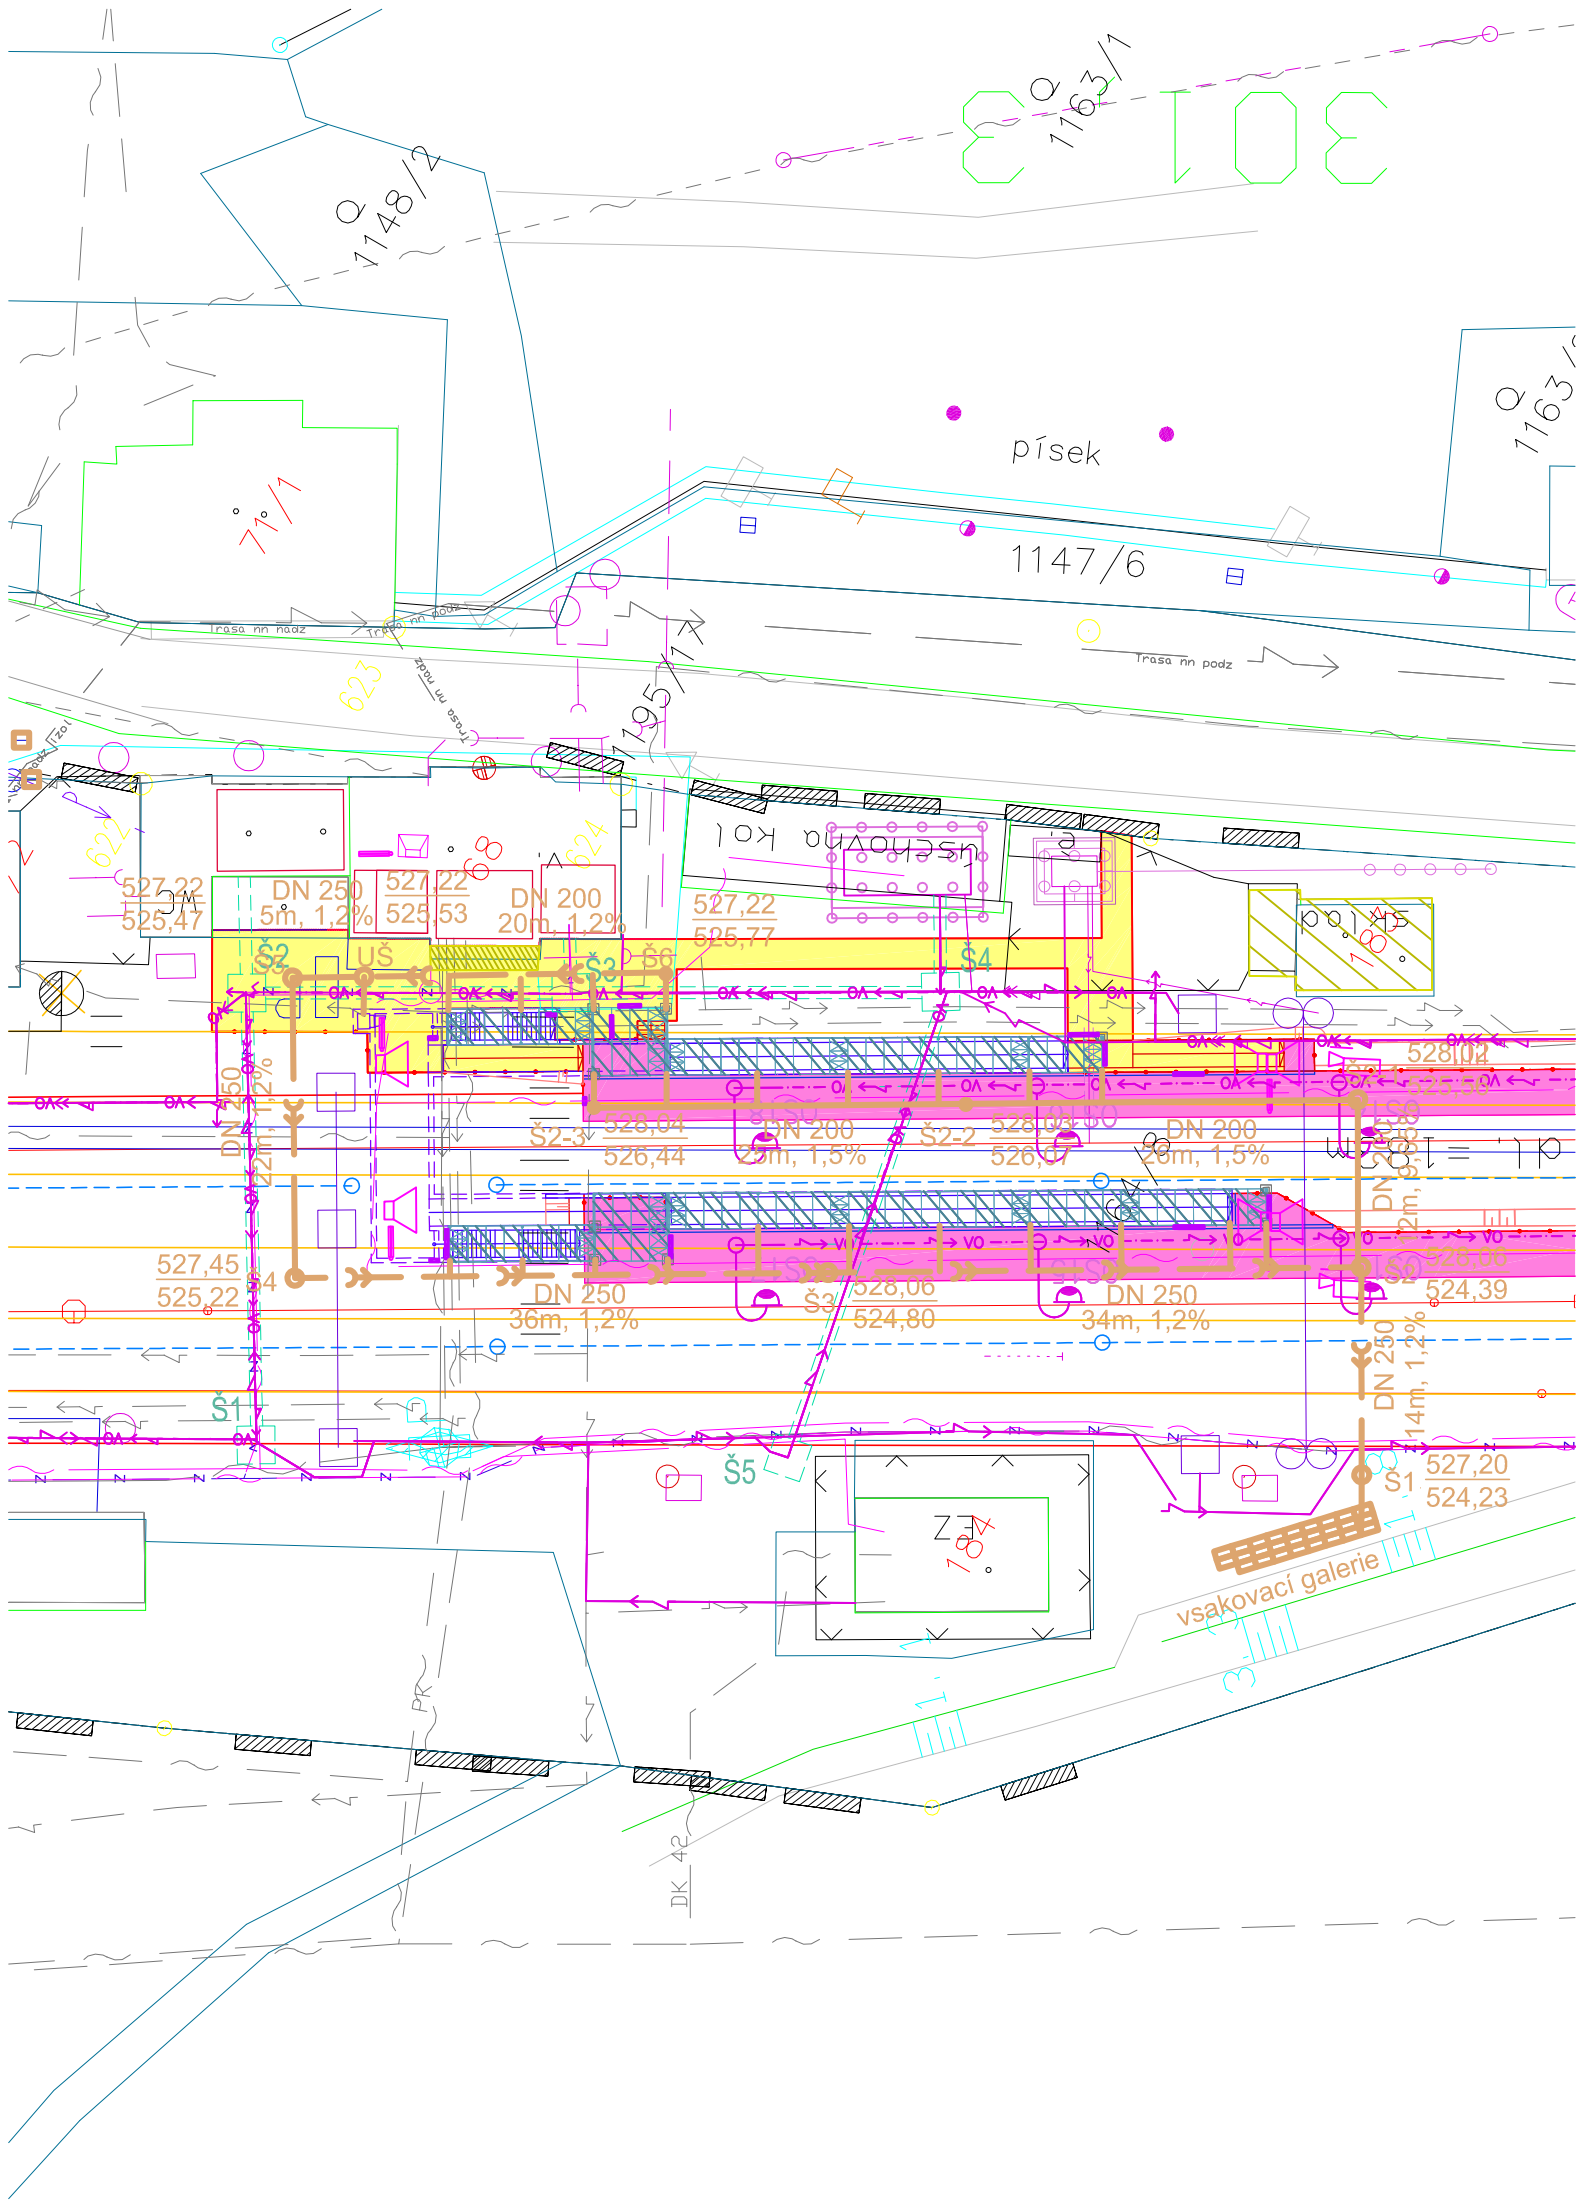

LEGENDA:

stávající kanalizace

nová dešťová kanalizace

Dokumentace se zapracováním připomínek 09. 2014

Změna:	Název změny:	Datum:	Provedl:	Podpis:

Investor, objednatel:

SŽDC Správa železniční dopravní cesty

Správa železniční dopravní cesty, státní organizace

Dlážděná 1003/7
110 00 Praha 1

kontaktní adresa:
Správa železniční dopravní cesty, s.o.
Stavební správa západ se sídlem v Praze
Sokolovská 278/1955, 190 00 Praha 9

METROPROJEKT Praha a.s.
nám. I. P. Pavlova 2/1786
120 00 Praha 2
generální ředitel: Ing. David Krása
tel.: +420 296 154 105
www.metroprojekt.cz
info@metroprojekt.cz

METROPROJEKT

Souprava číslo:

HIP: **Ing. Jiří Úlehla** Podpis:
tel.: **+420 233 089 412**

Stupeň: **DÚR (PD)**

Název a účel díla:

Peronizace v ŽST Pačejov a zvýšení rychlosti v km 299,650 - 304,009

Zpracovatelský útvar: **S 80**
tel.: **+420 296 154 400**

Vedoucí útvaru: **Ing. Jakub Huml** Podpis:

Název části díla:

Stavební část
Inženýrské objekty
Potrubní vedení

E.
E.1
E.1.6

Odpovědný projektant: **Ing. Lucie Burdová** Podpis:

Vypracoval: **Ing. Lucie Burdová** Podpis:

Skart. znak: **V20/2035** Datum: **09/2014**

Počet formátů: **2 x A4** Měřítko: **1:500**

Název přílohy:

SO 05-70-01 Žst. Pačejov, dešťová kanalizace

Situace - varianta vsakování

Změna: **-**

Číslo příl.: **005**

IČD: **13 6203 05 01 06 01**