Jiná ověření:

Paré:

Orientační schéma:

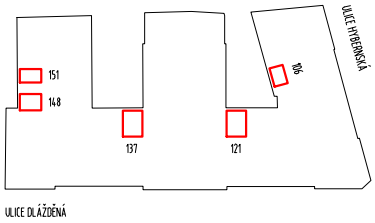

Razítko oprávněné osoby:

Podpis: Datum:

Revize:	Datum:	Popis:	Kontroloval:
P00	28.6.2024		

Stavebník/Investor:	**Správa železnic, státní organizace**
Adresa:	**Dlážděná 1003/7, 110 00 Praha 1**
Zástupce investora:	SŽ Facility
Adresa:	Ke Štvanici 656/3, 186 00 Praha 8

Zhotovitel díla:	Správa železnic, státní organizace		
Adresa:	Markéty Kuncové 990/12, 615 00 Brno		
Kontakt:	T: +420 972 235 830 E: O09sek@spravazeleznic.cz		
Zhotovitel části/objektu:	Správa železnic, státní organizace		
Adresa:	Markéty Kuncové 990/12, 615 00 Brno		
Kontakt:	T: +420 972 235 830 E: O09sek@spravazeleznic.cz		
Hlavní projektant (HIP):	Jan Karásek	Specialista:	Jan Karásek

Název stavby/akce:	**Oprava sociálního zařízení v objektu Dlážděná**	Označení investora: Zakázka:
Název části:	Průvodní zpráva	Označení části: **A**
Název objektu/dílči části:	**Průvodní zpráva**	Označení objektu/komplexu:
Název přílohy: Název dílčí části přílohy:		Číslo přílohy (typ/pořadí): **1. 001**
Odpovědný projektant: Jan Karásek	Zpracovatel přílohy: Jan Karásek	Měřítko: Formáty:
Kraj: Hlavní město Praha	Katastrální území: Nové Město [727181]	TUDU:

Označení investora:	Stupeň dokumentace:	Část:	Objekt:	Podobjekt:	Příloha:	Revize:
_ _ _ _ _ _ _ _ _ _	P D P S	_ A X X X X	_ _ _ _ _ _ _ _ _ _	_ X X	_ 1 _ 0 0 1	_ P 0 0

[Prostor pro další informace]

Část

A.

PRŮVODNÍ ZPRÁVA

OBSAH **STR**

1 IDENTIFIKAČNÍ ÚDAJE 1
1.1 Údaje o stavbě 1
1.2 Údaje o stavebníkovi 1
1.3 Údaje o zpracovateli projektové dokumentace 1
2 SEZNAM VSTUPNÍCH PODKLADŮ 2
3 ÚDAJE O ÚZEMÍ 2
4 ÚDAJE O STAVBĚ 3
5 ČLENĚNÍ STAVBY NA OBJEKTY A TECHNICKÁ A TECHNOLOGICKÁ ZAŘÍZENÍ 5

1 Identifikační údaje

1.1 Údaje o stavbě

a) název stavby

Oprava sociálního zařízení v objektu Dlážděná

b) místo stavby

Adresa: Dlážděná 1003/7, 110 00 Praha

Katastrální území: Nové Město [727181]

Parcela číslo: 517

c) předmět projektové dokumentace

Projektová dokumentace se zabývá opravou hygienického zázemí ve stávajícím objektu na ulici Dlážděná 1003/7 ve 2.NP.

1.2 Údaje o stavebníkovi

Správa železnic, státní organizace
Dlážděná 1003/7
110 00 Praha

1.3 Údaje o zpracovateli projektové dokumentace

Architekt:

Ing. arch. Lenka Kouřilová
Rezkova 10, 602 00 Brno

Hlavní inženýr projektu:
Jan Karásek
autorizovaný technik pro pozemní stavby (ČKAIT1007415)

Architektonicko-stavební řešení:
Jan Karásek
autorizovaný technik pro pozemní stavby (ČKAIT1007415)
Ing. arch. Lenka Kouřilová

2 Seznam vstupních podkladů

a) základní informace o rozhodnutích nebo opatřeních, na jejichž základě byla stavba povolena (označení stavebního úřadu/jméno autorizovaného inspektora, datum vyhotovení a číslo jednací rozhodnutí nebo opatření)

- studie od Ing. arch. Lenka Kouřilová
- zadání stavebníka
- platné normy a předpisy
- prohlídka a fotodokumentace stávajícího stavu
- částečná dokumentace skutečného stavu

b) základní informace o dokumentaci nebo projektové dokumentaci, na jejímž základě byla zpracována projektová dokumentace pro stavební povolení

Projektová dokumentace byla zpracována na základě požadavků uživatele a dostupných podkladů specifikovaných výše v bodě a.

c) další podklady

Nejsou k dispozici.

3 Údaje o území

a) rozsah řešeného území

Dotčené opravy se nachází na parcele č. 517 v k.ú. Nové Město [727181], město Praha. Jedná se opravu hygienického zázemí ve 2.NP. Vlivem nového návrhu opravy hygienického zázemí nedochází ke zvětšení zastavěné plochy – ta zůstává stávající.

b) údaje o ochraně území podle jiných právních předpisů (památková rezervace, památková zóna, zvláště chráněné území, záplavové území apod.)

Objekt se nachází v památkově chráněném území. Památková rezervace – budova, pozemek v památkové rezervaci.

c) údaje o odtokových poměrech

Odtokové poměry se novým návrhem nemění.

d) údaje o souladu s územně plánovací dokumentací, nebylo-li vydáno územní rozhodnutí nebo územní opatření, popřípadě nebyl-li vydán územní souhlas

Navržené opravy hygienického zázemí je v souladu s územně plánovací dokumentací.

e) údaje o souladu s územním rozhodnutím nebo veřejnoprávní smlouvou územní rozhodnutí nahrazující anebo územním souhlasem, popřípadě s regulačním plánem v rozsahu, ve kterém nahrazuje územní rozhodnutí, s povolením stavby a v případě stavebních úprav podmiňujících změnu v užívání stavby údaje o jejím souladu s územně plánovací dokumentací

Navržené opravy hygienického zázemí je v souladu s územně plánovací dokumentací.

f) údaje o dodržení obecných požadavků na využití území

Využití území se rekonstrukcí hygienického zázemí nemění.

g) údaje o splnění požadavků dotčených orgánů

Dokumentace je zpracována na základě vyjádření a stanovisek dotčených orgánů státní správy a správců inženýrských sítí ke stupni dokumentace pro stavební povolení.

h) seznam výjimek a úlevových řešení

Nejsou.

i) seznam souvisejících a podmiňujících investic

V průběhu tvorby projektové dokumentace nebyly zpracovateli dokumentace známy žádné věcné a časové vazby na související a podmiňující investice**.**

j) seznam pozemků a staveb dotčených prováděním stavby (podle katastru nemovitostí)

Pozemky dotčené stavbou – katastrální území k.ú. Nové Město [727181].

- 517 – Vlastnické právo: Česká Republika
- 517 – Právo hospodařit s majetkem státu: Správa železnic, státní organizace, Dlážděná 1003/7, Nové Město, 110 00 Praha 1

4 Údaje o stavbě

a) nová stavba nebo změna dokončené stavby

Jedná se o opravu hygienického zázemí, tedy změnu dokončené stavby.

b) účel užívání stavby

Řešená stavba je funkčně řešena jako hygienické zázemí.

c) trvalá nebo dočasná stavba

Jedná se o stavbu trvalou.

d) údaje o ochraně stavby podle jiných právních předpisů (kulturní památka apod.)

Objekt se nachází v památkově chráněném území. Památková rezervace – budova, pozemek v památkové rezervaci.

e) údaje o dodržení technických požadavků na stavby a obecných technických požadavků zabezpečujících bezbariérové užívání staveb

Oprava se nedotýká stávajícího řešení – tedy soulad s vyhláškou 398/2009 Sb. O obecných technických požadavcích zabezpečujících bezbariérové užívání staveb se nemění.

f) údaje o splnění požadavků dotčených orgánů a požadavků vyplývajících z jiných právních předpisů

Dokumentace zohledňuje požadavky vyjádření a stanovisek dotčených orgánů státní správy a správců inženýrských sítí vydaných ke stavebnímu záměru.

g) seznam výjimek a úlevových řešení

Nejsou.

h) navrhované kapacity stavby (zastavěná plocha, obestavěný prostor, užitná plocha, počet funkčních jednotek a jejich velikosti, počet uživatelů / pracovníků apod.)

Popis kapacit před opravou:

zastavěná plocha:	**37,29 m2**
užitná plocha hyg. zázemí:	36,83 m2
užitná plocha celková:	**36,83 m2**
obestavěný prostor:	**120,8 m3**
počet funkčních jednotek:	5

Popis kapacit po opravě:

zastavěná plocha:	**37,29 m2**
užitná plocha hyg. zázemí:	37,29 m2
užitná plocha celková:	**37,29 m2**
obestavěný prostor:	**120,8 m3**
počet funkčních jednotek:	5

i) základní bilance stavby (potřeby a spotřeby médií a hmot, hospodaření s dešťovou vodou, celkové produkované množství a druhy odpadů a emisí, třída energetické náročnosti budov apod.)

Základní bilance stavby se nemění – tedy zůstávají stávající.

Komunální odpad z provozu bude řešen shodně jako před opravou. Stavební odpad z výstavby bude řešen realizační firmou dle zákonných požadavků o odpadech, nebezpečné odpady budou řešeny speciální firmou s příslušným oprávněním.

Průkaz energetické náročnosti budovy není součástí projektové dokumentace – dle zákona č. 406/2000 sb. se jedná o změnu dokončené stavby menšího rozsahu (tedy o stavbu, kdy neměníme plochu obálky budovy o více než 25% plochy z celkové plochy obálky budovy).

j) základní předpoklady výstavby (časové údaje o realizaci stavby, členění na etapy)

Předpokládaná doba výstavby je 3 - 6 týdnů. Stavba není členěna na etapy.

k) orientační náklady stavby

Předpokládané investiční náklady na realizaci jsou cca 1,1 – 1,5 mil Kč bez DPH.

5 Členění stavby na objekty a technická a technologická zařízení

Stavba je řešena jako jeden stavební objekt.

Vypracoval: Jan Karásek
a kolektiv specialistů
V Brně 20.6.2024

Jiná ověření:

Paré:

Orientační schéma:

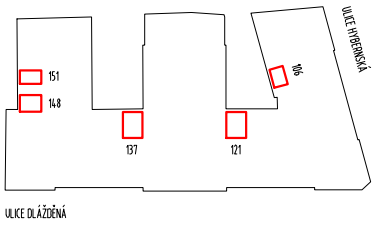

Razítko oprávněné osoby:

Podpis: Datum:

Revize:	Datum:	Popis:	Kontroloval:
P00	28.6.2024		

Stavebník/Investor: Adresa: Zástupce investora: Adresa:	**Správa železnic, státní organizace** **Dlážděná 1003/7, 110 00 Praha 1** SŽ Facility Ke Štvanici 656/3, 186 00 Praha 8

Zhotovitel díla: Adresa: Kontakt:	Správa železnic, státní organizace Markéty Kuncové 990/12, 615 00 Brno T: +420 972 235 830 E: O09sek@spravazeleznic.cz		
Zhotovitel části/objektu: Adresa: Kontakt:	Správa železnic, státní organizace Markéty Kuncové 990/12, 615 00 Brno T: +420 972 235 830 E: O09sek@spravazeleznic.cz		
Hlavní projektant (HIP):	Jan Karásek	Specialista:	Jan Karásek

Název stavby/akce:	**Oprava sociálního zařízení v objektu Dlážděná**	Označení investora: Zakázka:
Název části:	Souhrnná technická zpráva	Označení části: **B**
Název objektu/dílčí části:	**Souhrnná technická zpráva**	Označení objektu/komplexu:
Název přílohy: Název dílčí části přílohy:		Číslo přílohy (typ/pořadí): **1. 001**

Odpovědný projektant: Jan Karásek	Zpracovatel přílohy: Jan Karásek	Měřítko: Formáty:	Stupeň dokumentace: **PDPS**
Kraj: Hlavní město Praha	Katastrální území: Nové Město [727181]	TUDU:	Smluvní datum zpracování: **28.06.2024**

Označení investora:	Stupeň dokumentace:	Část:	Objekt:	Podobjekt:	Příloha:	Revize:
_ _ _ _ _ _ _ _ _ _	_ P D P S	_ B X X X X	_ _ _ _ _ _ _ _ _ _	_ X X	_ 1 _ 0 0 1	_ P 0 0

[Prostor pro další informace]

Část

B.

SOUHRNNÁ TECHNICKÁ ZPRÁVA

OBSAH **STR**

1 POPIS ÚZEMÍ STAVBY 1
2 CELKOVÝ POPIS STAVBY 3
2.1 Základní charakteristika stavby a jejího užívání 3
2.2 Celkové urbanistické a architektonické řešení 6
2.3 Celkové provozní řešení, technologie výroby 7
2.4 Bezbariérové užívání stavby a Zásady řešení přístupnosti a užívání stavby osobami se sníženou schopností pohybu nebo orientace včetně údajů o podmínkách pro výkon práce osob se zdravotním postižením. 7
2.5 Bezpečnost při užívání stavby 7
2.6 Základní charakteristika objektů 7
2.7 Základní charakteristika technických a technologických zařízení 9
2.8 Zásady požárně bezpečnostního řešení 9
2.9 Úspora energie a tepelná ochrana 9
2.10 Hygienické požadavky na stavby, požadavky na pracovní a komunální prostředí. Zásady řešení parametrů stavby – větrání, vytápění, osvětlení, zásobování vodou, odpadů apod., a dále zásady řešení vlivu stavby na okolí – vibrace, hluk, prašnost apod. 10
2.11 Zásady ochrany stavby před negativními účinky vnějšího prostředí 11
3 PŘIPOJENÍ NA TECHNICKOU INFRASTRUKTURU 11
4 DOPRAVNÍ ŘEŠENÍ 11
5 ŘEŠENI VEGETACE A SOUVISEJÍCÍCH TERÉNNÍCH ÚPRAV 12
6 POPIS VLIVŮ STAVBY NA ŽIVOTNÍ PROSTŘEDÍ A JEHO OCHRANA 12
7 OCHRANA OBYVATELSTVA 13
8 ZÁSADY ORGANIZACE VÝSTAVBY 13

1 Popis území stavby

a) charakteristika území a stavebního pozemku, zastavěné území a nezastavěné území, soulad navrhované stavby s charakterem území, dosavadní využití a zastavěnost území.

Dotčené opravy se nacházejí na parcele č. 517 v k.ú. Nové Město [727181], město Praha. Jedná se opravu hygienického zázemí ve 2.NP. Vlivem nového návrhu opravy hygienického zázemí nedochází ke zvětšení zastavěné plochy – ta zůstává stávající.

b) údaje o souladu s územním rozhodnutím nebo regulačním plánem nebo veřejnoprávní smlouvou územní rozhodnutí nahrazující anebo územním souhlasem

Dokumentace opravy hygienického zázemí je řešena jako dokumentace pro provedení stavby a je řešena v souladu s ÚP.

c) údaje o souladu s územně plánovací dokumentací, v případě stavebních úprav podmiňujících změnu v užívání stavby

Dokumentace opravy hygienického zázemí je řešena jako dokumentace pro provedení stavby a je řešena v souladu s ÚP.

d) informace o vydaných rozhodnutích o povolení výjimky z obecných požadavků na využívání území

Nejsou.

e) informace o tom, zda a v jakých částech dokumentace jsou zohledněny podmínky závazných stanovisek dotčených orgánů

Dokumentace je zpracována na základě vyjádření a stanovisek dotčených orgánů státní správy a správců inženýrských sítí.

f) výčet a závěry provedených průzkumů a rozborů – geologický průzkum, hydrogeologický průzkum, stavebně historický průzkum apod.

Pro rozsah řešení v této projektové dokumentaci je tento oddíl bezpředmětný.

g) ochrana území podle jiných právních předpisů

Objekt se nachází v památkově chráněném území. Památková rezervace – budova, pozemek v památkové rezervaci.

h) poloha vzhledem k záplavovému území, poddolovanému území apod.

Pro rozsah řešení v této projektové dokumentaci je tento oddíl bezpředmětný.

i) vliv stavby na okolní stavby a pozemky, ochrana okolí, vliv stavby na odtokové poměry v území

Uvažované řešení opravy hygienického zázemí nebude mít negativní vliv na okolní stavby a pozemky.

Po dobu výstavby budou provádějící firmou minimalizovány negativní vlivy procesu výstavby na okolí, zejména se jedná o:

- použití strojů a zařízení se sníženou hlučností
- časové omezení použití hlučných mechanismů
- v době nočního klidu (22^{00} – 6^{00}) nebudou hlučné stavební práce prováděny
- opatření pro snížení prašnosti, zejména při demoličních pracích
- veškeré vybourané materiály budou na stavbě tříděny a odváženy na příslušné skládky v souladu se zákonem o nakládání s odpady

j) požadavky na asanace, demolice, kácení dřevin

Stavba nevyžaduje asanace.

Stavba nevyžaduje kácení dřevin.

Stavba vyžaduje demolice v rozsahu výkresové dokumentace – tedy demolice v rámci prostoru hygienického zázemí.

k) požadavky na maximální dočasné a trvalé zábory zemědělského půdního fondu nebo pozemků určených k plnění funkce lesa

Nejsou.

l) územně technické podmínky - zejména napojení na stávající dopravní a technickou infrastrukturu, možnost bezbariérového přístupu k navrhované stavbě

Vlivem opravy hygienického zázemí nedojde v rámci územně technických podmínek nově k napojení na dopravní či technickou infrastrukturu. Tedy dopravní a technická infrastruktura zůstává stávajíc a nemění se. Oprava se nedotýká stávajícího řešení – tedy soulad s vyhláškou 398/2009 Sb. O obecných technických požadavcích zabezpečujících bezbariérové užívání staveb se nemění.

m) věcné a časové vazby stavby, podmiňující, vyvolané, související investice

V průběhu tvorby projektové dokumentace nebyly zpracovateli dokumentace známy žádné věcné a časové vazby stavby na podmiňující, vyvolané a související investice**.**

n) seznam pozemků podle katastru nemovitostí, na kterých se stavba provádí

Pozemky dotčené stavbou – katastrální území k.ú. Nové Město [727181].

- 517 – Vlastnické právo: Česká Republika
- 517 – Právo hospodařit s majetkem státu: Správa železnic, státní organizace, Dlážděná 1003/7, Nové Město, 110 00 Praha 1

o) seznam pozemků podle katastru nemovitostí, na kterých vznikne ochranné nebo bezpečnostní pásmo

Vlivem opravy hygienického zázemí nevznikne žádné nové ochranné popř. bezpečnostní pásmo.

2 Celkový popis stavby

2.1 Základní charakteristika stavby a jejího užívání

a) nová stavba nebo změna dokončené stavby, u změny stavby údaje o jejich současném stavu, závěry stavebně technického, případně stavebně historického průzkumu a výsledky statického posouzení nosných konstrukcí

Jedná se o opravu hygienického zázemí – tedy o změnu dokončené stavby.

Popis stávajícího stavu:

Předmětem řešení je modernizace hygienického zázemí pro zaměstnance a návštěvníky v budově Generálního ředitelství Správy železnic v Praze na ulici Dlážděná. Jedná se o prostory při páteřní chodbě, která každým podlažím prochází. Dokumentace řeší podrobněji prostory hygienického zázemí v prvním patře, které budou opraveny jako první. Jedná se o prostory v podlaží 2.NP, které jsou rozděleny do samostatných funkčních celků.

Popis navrhovaného stavu:

Koncepci řešení lze uplatnit na všechna další hygienická zázemí v každém podlaží v budově. V následujících etapách, které pravděpodobně budou řešeny v různých obdobích a s různými dodavateli, je důležité koncepci dodržet a aplikovat dle realizované první etapy. V každé další etapě musí být koncept prověřen architektonickou studií, jelikož se zde vyskytují

prostory s různou dispozicí. Součástí řešení momentálně nejsou čajové kuchyňky, sprchy, WC imobilní. Modernizace bude financována z fondu BOZP.

Navržené řešení respektuje historickou hodnotu objektu. Je snaha o soulad nového materiálového pojetí a barevnosti a celkového vzezření památkově chráněného objektu. Respekt k historickým hodnotám je vyjádřen volbou jednoduchých, avšak soudobých řešení a také volbou neutrálních barev a materiálů. V návrhu užíváme akcentu - dekoru dřeva, který prostor příjemně zatepluje a který navazuje na již užitá řešení například v jednacích místnostech při páteřních chodbách. V návrhu užíváme standardních řešení s ohledem na minimalizaci atypů. Tedy například hovoříme o standardních dělících příčkách pro WC kabiny, o bílých keramických zařizovacích předmětech, o uni barvách a formátech pro dlažby a obklady. Užíváme sádrokartonové podhledy, vestavná svítidla, standardní spínače osvětlení a podobně.

Budou komplet vybourány keramické obklady, dlažby, sádrokartonové podhledy, vnitřní dveře a systémové příčky. Všechny zařizovací předměty a sanitární zařízení budou odstraněny. Je navržena demolice polopříček předsíní. Vstupní historizující dveře a vnější okna nebudou předmětem opravy. V některých místnostech budou doplněny dřevěné parapety místo stávajících keramických obkladů

Dispozice hygienických zázemí je navržena tak, aby odpovídala současným standardům a aby došlo k celkovému zlepšení a optimalizaci prostorových nároků. Pozice zařizovacích předmětů je z větší části ve shodných či podobných pozicích. Počet prvků (WC mísy) byl zachován, počet pisoáry byl z prostorových důvodů ponížen o jeden kus. Byl redukován počet umývadel. Předstěny zůstanou zachovány na světlou výšku místnosti. Kabiny WC budou odděleny lehkými systémovými WC příčkami. Dveře do WC kabin budou systémové, řešeny v rámci systémových WC příček. Tyto prvky a dělící příčky mezi pisoáry jsou navrženy z odolných laminátů, vhodných do suchých prostorů WC. Je zvolen dekor světlé dřevo s homogennější strukturou. Kování bude nerez mat. Příčky budou realizovány „od podlahy po podhled“ tak, aby byl zvýšen uživatelský komfort. Zařizovací předměty jako WC mísy, pisoáry a umývadla budou standardní keramické v barvě bílé. Pulty pro umývadla budou z vysokotlakých laminátů (HPL) pro mokré prostory. Dekor pro umývadlové pulty bude shodný s dekorem systémových příček, tedy světlé dřevo. Umývadla jsou postavena na pultu, který je vykonzolován ze stěny. Kruhové zrcadlo je nástěnné, instalované na keramickém obkladu a s odsazením od stěny s nutou pro led pásek (teplé rozptýlené světlo).

Doplňky jako zásobníky na mýdlo, hygienické koše atd budou v matné nerezi. Odpadkový koš při umývadle bude samostojný. Bylo preferováno manuální ovládání těchto prvků a uzamykatelnost. Umývadlové baterie budou instalovány na umývadle a budou manuální pákové. Prostory budou vybaveny dalšími prvky - hygienickými koši, zásobníky na toaletní papír, zásobníky na hygienické sáčky, stojany s WC štětkami, háčky na oděv (v kabinách i v předsíních).

Podlahy a stěny jsou obloženy soudobými keramickými dlaždicemi větších formátů v uni barvě světlé šedé matné. Pro obklad navrhujeme formát 300x600 mm, aplikovaný na výšku. Pro dlažbu je navržen formát 600x600 mm.

TZB rozvody budou všechny vedeny skrytě v konstrukcích stěn a SDK podhledu. SDK podhled v barvě bílé bude instalován v celé ploše. Jsou navržena zapuštěná svítidla, v umývárnách dojde k znovuobnovení původní vyšší světlé výšky. Led pásky při zrcadlech jsou doplňkem v systému osvětlení. Radiátory v bílé barvě jsou vyměněny a osazeny do shodných pozic - pod okny a na stěnách. Všechny prostory budou odvětrány.

b) účel užívání stavby

Stavba slouží k trvalému bydlení.

c) trvalá nebo dočasná stavba

Jedná se o stavbu trvalou.

d) informace o vydaných rozhodnutích o povolení výjimky z technických požadavků na stavby a technických požadavků zabezpečujících bezbariérové užívání stavby

Dokumentace je zpracována na základě vyjádření a stanovisek dotčených orgánů státní správy a správců inženýrských sítí.

Opravy se nedotýká stávajícího řešení – tedy soulad s vyhláškou 398/2009 Sb. O obecných technických požadavcích zabezpečujících bezbariérové užívání staveb se nemění.

e) Informace o tom, zda a v jakých částech dokumentace jsou zohledněny podmínky závazných stanovisek dotčených orgánů

Dokumentace je zpracována na základě vyjádření a stanovisek dotčených orgánů státní správy a správců inženýrských sítí.

f) ochrana stavby podle jiných právních předpisů

Dokumentace zohledňuje požadavky vyjádření a stanovisek dotčených orgánů státní správy a správců inženýrských sítí vydaných ke stavebnímu záměru.

g) Navrhované parametry stavby – zastavěná plocha, obestavěný prostor, užitná plocha, počet funkčních jednotek a jejich velikost apod.

Popis kapacit před opravou:

zastavěná plocha:	**37,29 m2**
užitná plocha hyg. zázemí:	36,83 m2
užitná plocha celková:	**36,83 m2**
obestavěný prostor:	**120,8 m3**
počet funkčních jednotek:	5

Popis kapacit po opravě:

zastavěná plocha:	**37,29 m2**
užitná plocha hyg. zázemí:	37,29 m2
užitná plocha celková:	**37,29 m2**
obestavěný prostor:	**120,8 m3**
počet funkčních jednotek:	5

h) Základní bilance stavby – potřeby a spotřeby medií a hmot, hospodaření s dešťovou vodou, celkové produkované množství odpadů a emisí, třída energetické náročnosti budov apod.

Základní bilance stavby – potřeby a spotřeby medií jsou stávající.

Komunální odpad z provozu bude řešen shodně jako před stavebními úpravami. Stavební odpad z výstavby bude řešen realizační firmou dle zákonných požadavků o odpadech, nebezpečné odpady budou řešeny speciální firmou s příslušným oprávněním.

PENB není řešen – dle zákona č. 406/2000 sb. se jedná o změnu dokončené stavby menšího rozsahu (tedy o stavbu, kdy neměníme plochu obálky budovy o více než 25% plochy z celkové plochy obálky budovy).

i) základní předpoklady výstavby – časové údaje o realizaci stavby, členění na etapy

Předpokládaná doba výstavby je cca 3 - 6 týdnů. Stavba není členěna na etapy.

j) orientační náklady stavby

Orientační náklady na stavu jsou cca 1,1 – 1,5 mil. Kč.

2.2 Celkové urbanistické a architektonické řešení

a) urbanismus - územní regulace, kompozice prostorového řešení

Urbanistické řešení není prostorem řešené stavby dotčeno.

b) architektonické řešení - kompozice tvarového řešení, materiálové a barevné řešení

Předmětem řešení je modernizace hygienického zázemí pro zaměstnance a návštěvníky v budově Generálního ředitelství Správy železnic v Praze na ulici Dlážděná. Jedná se o prostory při páteřní chodbě, která každým podlažím prochází. Dokumentace řeší podrobněji prostory hygienického zázemí v prvním patře, které budou opraveny jako první. Koncepci řešení lze uplatnit na všechna další hygienická zázemí v každém podlaží v budově. V následujících etapách, které pravděpodobně budou řešeny v různých obdobích a s různými dodavateli, je důležité koncepci dodržet a aplikovat dle realizované první etapy. V každé další etapě musí být koncept prověřen architektonickou studií, jelikož se zde vyskytují prostory s různou dispozicí. Součástí řešení momentálně nejsou čajové kuchyňky, sprchy, WC imobilní. Modernizace bude financována z fondu BOZP.

Navržené řešení respektuje historickou hodnotu objektu. Je snaha o soulad nového materiálového pojetí a barevnosti a celkového vzezření památkově chráněného objektu. Respekt k historickým hodnotám je vyjádřen volbou jednoduchých, avšak soudobých řešení a také volbou neutrálních barev a materiálů. V návrhu užíváme akcentu - dekoru dřeva, který prostor příjemně zatepluje a který navazuje na již užitá řešení například v jednacích místnostech při páteřních chodbách. V návrhu užíváme standardních řešení s ohledem na minimalizaci atypů. Tedy například hovoříme o standardních dělících příčkách pro WC kabiny, o bílých keramických zařizovacích předmětech, o uni barvách a formátech pro dlažby a obklady. Užíváme sádrokartonové podhledy, vestavná svítidla, standardní spínače osvětlení a podobně.

Budou komplet vybourány keramické obklady, dlažby, sádrokartonové podhledy, vnitřní dveře a systémové příčky. Všechny zařizovací předměty a sanitární zařízení budou odstraněny. Je navržena demolice polopříček předsíní. Vstupní historizující dveře a vnější okna nebudou předmětem opravy. V některých místnostech budou doplněny dřevěné parapety místo stávajících keramických obkladů

Dispozice hygienických zázemí je navržena tak, aby odpovídala současným standardům a aby došlo k celkovému zlepšení a optimalizaci prostorových nároků. Pozice zařizovacích předmětů je z větší části ve shodných či podobných pozicích. Počet prvků (WC mísy) byl zachován, počet pisoáry byl z prostorových důvodů ponížen o jeden kus. Byl redukován počet umývadel. Předstěny zůstanou zachovány na světlou výšku místnosti. Kabiny WC budou odděleny lehkými systémovými WC příčkami. Dveře do WC kabin budou

systémové, řešeny v rámci systémových WC příček. Tyto prvky a dělící příčky mezi pisoáry jsou navrženy z odolných laminátů, vhodných do suchých prostorů WC. Je zvolen dekor světlé dřevo s homogennější strukturou. Kování bude nerez mat. Příčky budou realizovány „od podlahy po podhled“ tak, aby byl zvýšen uživatelský komfort. Zařizovací předměty jako WC mísy, pisoáry a umývadla budou standardní keramické v barvě bílé. Pulty pro umývadla budou z vysokotlakých laminátů (HPL) pro mokré prostory. Dekor pro umývadlové pulty bude shodný s dekorem systémových příček, tedy světlé dřevo. Umývadla jsou postavena na pultu, který je vykonzolován ze stěny. Kruhové zrcadlo je nástěnné, instalované na keramickém obkladu a s odsazením od stěny s nutou pro led pásek (teplé rozptýlené světlo).

Doplňky jako zásobníky na mýdlo, hygienické koše atd budou v matné nerezi. Odpadkový koš při umývadle bude samostojný. Bylo preferováno manuální ovládání těchto prvků a uzamykatelnost. Umývadlové baterie budou instalovány na umývadle a budou manuální pákové. Prostory budou vybaveny dalšími prvky - hygienickými koši, zásobníky na toaletní papír, zásobníky na hygienické sáčky, stojany s WC štětkami, háčky na oděv (v kabinách i v předsíních).

Podlahy a stěny jsou obloženy soudobými keramickými dlaždicemi větších formátů v uni barvě světlé šedé matné. Pro obklad navrhujeme formát 300x600 mm, aplikovaný na výšku. Pro dlažbu je navržen formát 600x600 mm.

TZB rozvody budou všechny vedeny skrytě v konstrukcích stěn a SDK podhledu. SDK podhled v barvě bílé bude instalován v celé ploše. Jsou navržena zapuštěná svítidla, v umývárnách dojde k znovuobnovení původní vyšší světlé výšky. Led pásky při zrcadlech jsou doplňkem v systému osvětlení. Radiátory v bílé barvě jsou vyměněny a osazeny do shodných pozic - pod okny a na stěnách. Všechny prostory budou odvětrány.

2.3 Celkové provozní řešení, technologie výroby

Není předmětem PD.

2.4 Bezbariérové užívání stavby a Zásady řešení přístupnosti a užívání stavby osobami se sníženou schopností pohybu nebo orientace včetně údajů o podmínkách pro výkon práce osob se zdravotním postižením.

Oprava se nedotýká stávajícího řešení – tedy soulad s vyhláškou 398/2009 Sb. O obecných technických požadavcích zabezpečujících bezbariérové užívání staveb se nemění.

2.5 Bezpečnost při užívání stavby

Pro stavbu jsou navrženy a budou použity výrobky a konstrukce, které zaručují, že stavba při správném provedení a běžné údržbě po dobu předpokládané existence bude splňovat požadavky na mechanickou pevnost a stabilitu, požární bezpečnost, hygienu, ochranu zdraví a životního prostředí, bezpečnost při užívání, ochranu proti hluku a na úsporu energie a ochranu tepla.

2.6 Základní charakteristika objektů

a) stavební řešení

Navržená oprava hygienického zázemí vychází z požadavků budoucího uživatele s ohledem na začlenění do daného okolí.

b) konstrukční a materiálové řešení

Popis stávajících konstrukcí

Objekt se celkově nachází v dobrém stavebně technickém stavu. Nosné prvky jsou v dobrém technickém stavu a předpokládá se, že plní svoji statickou funkci. V rámci hygienického zázemí jsou příčky zděné – dělící příčky mezi WC kabinami jsou lehké systémové, keramické obklady a dlažby, dřevěné dveře a keramické zařizovací předměty.

Popis navrhovaných konstrukcí

Zemní práce a hrubé terénní úpravy:

Vzhledem k charakteru stavby není předmětem řešení.

Základové konstrukce:

Vzhledem k charakteru stavby není předmětem řešení.

Svislé konstrukce:

Předstěny zůstanou zachovány na světlou výšku místnosti (SDK stávající). Kabiny WC budou odděleny lehkými systémovými WC příčkami. Dveře do WC kabin budou systémové, řešeny v rámci systémových WC příček. Tyto prvky a dělící příčky mezi pisoáry jsou navrženy z odolných laminátů, vhodných do suchých prostorů WC. Je zvolen dekor světlé dřevo s homogennější strukturou. Kování bude nerez mat. Příčky budou realizovány „od podlahy po podhled“ tak, aby byl zvýšen uživatelský komfort.

Statické zajištění příček bude řešeno dle vybraného dodavatele/výrobce v rámci technologických předpisů.

Při realizaci bude dodržena geometrická přesnost dle ČSN 730205 Geometrická přesnost ve výstavbě – navrhování geometrické přesnosti – Příloha A

Vodorovné konstrukce:

Stropní nosná část konstrukce zůstane stávající a nebude do uvedené konstrukce zasahováno.

Podhledy jsou řešeny jako SDK plné / rastrové 600x600. Skladby a výšky jsou uvedeny ve výkrese podhledů.

Schodiště:

Vzhledem k charakteru stavby není předmětem řešení.

Střešní konstrukce a krov:

Vzhledem k charakteru stavby není předmětem řešení.

Izolace:

Vzhledem k charakteru stavby není předmětem řešení.

Klempířské prvky:

Vzhledem k charakteru stavby není předmětem řešení.

Podlahy:

Podlahové konstrukce jsou stávající, pouze bude vyměněna finální nášlapná vrstva.
Na provádění podlahových vrstev v objektu budou kladeny požadavky, vyplývající z ustanovení ČSN 74 4505. Projektant upozorňuje zejména na tyto:
čl. 3.3.1 – mezní odchylky místní rovinnosti do 2 mm / 2 m,
čl. 3.8.6 – odolnost proti opotřebení,
čl. 3.13.1 – odolnost proti chemickým látkám.

Koeficient smykového tření podlah bude odpovídat vyhlášce č. 398/2009 Sb. Pro navržené nášlapné vrstvy bude μ ≥ 0,6 a bude doložen při kolaudaci atestem výrobce. Protiskluznost keramické dlažby je R10.
Druh podlahy bude použit jen pro ten účel, pro který byl schválen (atestován)!
Přechody mezi jednotlivými druhy podlah budou řešeny pomocí obloukového profilu, materiál mosaz – dtto stávající.
Spárovací hmota – v barvě keramické dlažby, dále je požadavek na minimalizaci spar.

Povrchové úpravy:

Povrchy vnitřních stěn budou opatřeny keramickými obklady a malbou.

Keramické obklady 300x600mm, barva světle šedá, matná povrch, 1. jakost. Ve shodné sérii jako keramická dlažba, spárovací hmota barva šedá – požadavek na vzorkování.

Výplně otvorů:

Stávající.

Vnitřní dveře:

Vnitřní vstupní dveře do jednotlivých hygienických zázemí jsou stávající. Dveře do jednotlivých WC kabin jsou součástí systémových dělících příček.

Zařizovací předměty:

Zařizovací předměty jsou komplet nově navrženy - keramické.

c) mechanická odolnost a stabilita

Navržené řešení nezasahuje do nosných částí objektu – tedy mechanická odolnost a stabilita objektu se nemění.

Stavba bude provedena z materiálů a dle technologií zajišťujících bezpečné užívání objektu.

2.7 Základní charakteristika technických a technologických zařízení

a) technické řešení

Navržená stavba vyžaduje standardní technická řešení.

b) výčet technických a technologických zařízení

Navržená stavba neobsahuje žádná výrobní ani nevýrobní technologická zařízení.

2.8 Zásady požárně bezpečnostního řešení

Požárně bezpečnostní řešení je stávající a oprava hygienického zázemí ho nijak nemění.

2.9 Úspora energie a tepelná ochrana

Jednotlivé konstrukce resp. skladby obvodových konstrukcí se nemění.

Průkaz energetické náročnosti budovy není součástí projektové dokumentace – dle zákona č. 406/2000 sb. se jedná o změnu dokončené stavby menšího rozsahu (tedy o stavbu, kdy neměníme plochu obálky budovy o více než 25% plochy z celkové plochy obálky budovy).

V rámci stavby nejsou využity žádné alternativní zdroje energie.

2.10 Hygienické požadavky na stavby, požadavky na pracovní a komunální prostředí. Zásady řešení parametrů stavby – větrání, vytápění, osvětlení, zásobování vodou, odpadů apod., a dále zásady řešení vlivu stavby na okolí – vibrace, hluk, prašnost apod.

Větrání

Větrání hygienického zázemí je stávající – svislé rozvody na střechu. V rámci opravy budou nově osazeny koncové prvky, potrubní ventilátory, tlumiče hluku a vodorovné trasy v podhledu vedoucí k nápojným bodům zajištujícím vývod vzduchu nad střechu. Koncepce a kapacity větrání se nemění.

Chlazení:

Není uvažováno.

Vytápění:

Vytápění hygienického zázemí je stávající. V rámci opravy budou pouze vyměněny koncové prvky - radiátory. Koncepce a kapacity vytápění se nemění.

Zdravotechnika:

V rámci řešených prostor budou nově osazeny komplet rozvody vody i částečně kanalizace. Budou nově osazeny zařizovací předměty, baterie. TUV bude zajištěna nově osazenými EO 10 a 5l osazenými v podhledu jednotlivých místností.

Osvětlení:

Osvětlení bude provedeno převážně bodovými, vestavnými svítidly do podhledu. Dále pak budou osazena přisazená svítidla.

Elektroinstalace:

Elektroinstalace budou řešeny ze stávajícího rozvodu – budou dopojeny přes spojovací krabice na jednotlivé okruhy. V rámci nově řešeného prostoru budou nově dopojeny světelné a zásuvkové obvody. Dále pak nové EO a potrubní ventilátory pro VZT. Veškeré elektroinstalace budou provedeny kabely CYKY. Dopojení provede odborná realizační firma, která v rámci realizace provede veškeré zkoušky a revize potřebné k bezpečnému zprovoznění eletrické soustavy.

EPS:

Není uvažováno – v podhledu bude pouze umístěn kouřový autonomní hlásič.

Odpady:

Stavební a následně komunální odpad vzniklý při provozu bude po dobu stavby shromažďován v určených nádobách a dle potřeby odvážen a likvidován v souladu se zákonnými požadavky a to firmou ve smluvním vztahu.

Hluk a vibrace:

Opravou hygienického zázemí a následným užíváním se nemění stávající podmínky v místě stavby. Stavba není zvláštním zdrojem hluku a vibrací.

Prašnost a exhalace:

Opravou hygienického zázemí a následným užíváním se nemění stávající podmínky. Stavba není zvláštním zdrojem prachu a exhalací.

2.11 Zásady ochrany stavby před negativními účinky vnějšího prostředí

a) ochrana před pronikáním radonu z podloží

Pro rozsah řešení v této projektové dokumentaci je tento oddíl bezpředmětný.

b) ochrana před bludnými proudy

Pro rozsah řešení v této projektové dokumentaci je tento oddíl bezpředmětný.

c) ochrana před technickou seizmicitou

Pro rozsah řešení v této projektové dokumentaci je tento oddíl bezpředmětný.

d) ochrana před hlukem

Pro rozsah řešení v této projektové dokumentaci je tento oddíl bezpředmětný.

e) protipovodňová opatření

Pro rozsah řešení v této projektové dokumentaci je tento oddíl bezpředmětný.

f) ostatní účinky – vliv poddolování, výskyt metanu apod.

Pro rozsah řešení v této projektové dokumentaci je tento oddíl bezpředmětný.

3 Připojení na technickou infrastrukturu

a) napojovací místa technické infrastruktury

Vnitřní rozvody budou napojeny na stávající infrastrukturu. V rámci upravované části jsou všechny sítě stávající.

b) připojovací rozměry, výkonové kapacity a délky

Není předmětem PD, do venkovních rozvodů se nezasahuje.

4 Dopravní řešení

a) popis dopravního řešení včetně bezbariérových opatření pro přístupnost a užívání stavby osobami se sníženou schopností pohybu nebo orientace

Přístup k objektu je po stávajících komunikacích. Stavba nevyžaduje žádné nové připojení na městskou dopravní infrastrukturu.

b) napojení území na stávající dopravní infrastrukturu

Stávající beze změny.

c) doprava v klidu

Doprava v klidu je řešena na stávajících odstavných stáních. Opravou hygienického zázemí nevzniknou žádné požadavky na změnu řešení dopravy v klidu. Parkovací stání jsou stávající.

d) pěší a cyklistické stezky

Stávající.

5 Řešeni vegetace a souvisejících terénních úprav

a) terénní úpravy

Vzhledem k charakteru stavby není předmětem řešení.

b) použité vegetační prvky

Vzhledem k charakteru stavby není předmětem řešení.

c) biotechnická opatření

Není předmětem PD – stavba nevyžaduje biotechnická opatření.

6 Popis vlivů stavby na životní prostředí a jeho ochrana

a) vliv stavby na životní prostředí - ovzduší, hluk, voda, odpady a půda

Ovzduší

Stavebními úpravami a následným provozem se nemění stávající podmínky. Stavba není zvláštním zdrojem znečištění ovzduší.

Hluk

Stavebními pracemi a následným provozem se nemění stávající podmínky. Stavba není zvláštním zdrojem hluku a vibrací.

Voda

Stavebními pracemi a následným provozem se nemění stávající podmínky. Stavba není zvláštním zdrojem znečištění vody.

Odpady

Komunální odpad z provozu bude řešen shodně jako před opravou. Stavební odpad z výstavby bude řešen realizační firmou dle zákonných požadavků o odpadech, nebezpečné odpady budou řešeny speciální firmou s příslušným oprávněním.

Půda

Stavebními pracemi a následným provozem hygienického zázemí se nemění stávající podmínky. Stavba není zvláštním zdrojem znečištění půdy.

b) vliv stavby na přírodu a krajinu - ochrana dřevin, ochrana památných stromů, ochrana rostlin a živočichů, zachování ekologických funkcí a vazeb v krajině apod.

Vzhledem k charakteru stavby není předmětem řešení.

c) vliv na soustavu chráněných území Natura 2000

Není.

d) způsob zohlednění podmínek závazného stanoviska posouzení vlivu záměru na životní prostředí, je – li podkladem

Záměr nespadá do zjišťovacího řízení.

e) V případě záměru spadajících do režimu zákona o integrované prevenci základní parametry způsobu naplnění závěrů o nejlepších dostupných technikách nebo integrované povolení, bylo – li vydáno

Záměr nespadá do režimu o integrované prevenci.

f) Navrhovaná ochranná a bezpečnostní pásma, rozsah omezení a podmínky ochrany podle jiných právních předpisů

Nejsou

7 Ochrana obyvatelstva

Situování a stavební řešení stavby z hlediska ochrany obyvatelstva není tímto projektem dotčeno ani řešeno.

8 Zásady organizace výstavby

a) potřeby a spotřeby rozhodujících médií a hmot, jejich zajištění

Zdroj vody a elektřiny pro potřeby stavby bude napojen ze stávajícího opravovaného objektu.

Napojení budou provedeny výhradně osobou s patřičnou způsobilostí. Za správnost jejich provedení zodpovídá osoba, která tyto rozvody provádí.

Orientační výpočet maximální spotřeby:

Drobná mechanizace	2,0 kW
koeficient současnosti	0,6
odběr pro mechanizmy – celkem	1,2 kW
osvětlení staveniště 0,5 kW/100m^2	0,3 kW
Celková denní spotřeba	1,5 kW

b) odvodnění staveniště

Není potřebné.

c) napojení staveniště na stávající dopravní a technickou infrastrukturu

Příjezd a přístup na staveniště je zajištěn po stávajících veřejných komunikacích. Napojení na vodu a elektřinu bude zajištěno ze stávajícího objektu.

d) vliv provádění stavby na okolní stavby a pozemky

Navrhovaná oprava s ohledem na tradiční postupy prací při provádění stavby nebude nadměrně negativně ovlivňovat okolní stavby a pozemky.

Vzhledem k rozsahu stavby a umístění staveniště není předpoklad dotčení z hlediska ochrany veřejných zájmů.

e) ochrana okolí staveniště a požadavky na související asanace, demolice, kácení dřevin

Vzhledem k charakteru stavby se neuvažuje s kácením dřevin. Uvažuje se pouze s demolicemi v rámci rozsahu projektové dokumentace.

f) maximální dočasné a trvalé zábory pro staveniště

Vzhledem k charakteru stavby se neuvažuje.

g) požadavky na bezbariérové obchozí trasy

Nejsou požadavky na bezbariérové obchozí trasy.

h) maximální produkovaná množství a druhy odpadů a emisí při výstavbě, jejich likvidace

S veškerými odpady bude náležitě nakládáno ve smyslu ustanovení zák. **č. 541/2020 Sb. Zákon o odpadech** a vyhlášky č. 273/2021 Sb., o podrobnostech nakládání s odpady, dále budou odpady posuzovány dle vyhlášky č. 8/2021 Sb., o Katalogu odpadů a posuzování vlastností odpadů.

Odpady lze ukládat pouze na skládky, které svým technickým provedením splňují požadavky pro ukládání těchto odpadů. Rozhodujícím hlediskem pro ukládání odpadů na skládky je jejich složení, mísitelnost, nebezpečné vlastnosti a obsah škodlivých látek ve vodním výluhu dle příslušného zákona.

Při nakládání se stavebními a demoličními odpady bude v souladu s aktuálně platnou právní úpravou - zejm. směrnicí 2008/98/ES o odpadech (článek 11, 2b) a zákonem č. 541/2020 Sb. (§ 15, písm. f) jednoznačně def. přednost jejich materiálového využití před uložením na skládce. Nařízení vlády č. 352/2014 Sb., o Plánu odpadového hospodářství ČR pro období 2015 – 2024 v kap. 1.3.1.4 v tomto smyslu uvádí povinnost recyklovat a opětovně používat minimálně 70% stavebních a demoličních odpadů. Pro stavební a demoliční odpady, které nebudou opětovně využity na předmětné stavbě, by zhotovitel (popř. PD) měla navrhnout vhodná recyklační střediska, příp. zařízení k zasypávání. Uložení na skládce je akceptováno jako poslední možnost pro nakládání s těmito odpady.

Požadavek na dodržení zásad z metodického návodu MŽP pro řízení vzniku stavebních a demoličních odpadů a pro nakládání s nimi ze srpna 2018:

- Po celou dobu provádění demolic musí být selektivně odstraňovány části stavby, které by později komplikovaly recyklaci.
- Nebezpečné odpady musí být odděleny a odstraněny samostatně před vlastní demolicí.
- Vytříděný materiál vhodný k recyklaci je nutno shromažďovat odděleně.

Přehled a kategorizace odpadů vznikajících při výstavbě:

Předpoklad vzniku možných následujících odpadů (dle přílohy č. 1 vyhlášky MŽP 8/2021 Sb.) skupina 17 – stavební a demoliční odpady. Přehled a kategorizace odpadů vznikajících při výstavbě (obecný přehled).

Název odpadu	Katalogové číslo (nový Katalog)	Kategorie	Množství odpadu (t)	Způsob nakládání s odpadem
STAVEBNÍ A DEMOLIČNÍ ODPADY (VČETNĚ VYTĚŽENÉ ZEMINY Z KONTAMINOVANÝCH MÍST)	**17**			
Beton, cihly, tašky a keramika	**17 01**			
Beton	**17 01 01**	O	0,1	*Skládka nebo recyklace*
Cihly	**17 01 02**	O	0,7	*Skládka nebo recyklace*
Tašky a keramické výrobky	**17 01 03**	O	0,4	*Skládka nebo recyklace*
Směsi nebo oddělené frakce betonu, cihel, tašek a keramických výrobků obsahující nebezpečné látky	**17 01 06**	N		*skládka NO*

Směsi nebo oddělené frakce betonu, cihel, tašek a keramických výrobků neuvedené pod číslem 17 01 06	**17 01 07**	O	0,2	*Skládka nebo recyklace*
Dřevo, sklo a plasty	**17 02**			
Dřevo	**17 02 01**	O	0,1	*materiálové využití,nebo spalovna,resp. skládka*
Sklo	**17 02 02**	O	0,05	*recyklace*
Plasty	**17 02 03**	O	0,4	*materiálové využití*
Sklo, plasty a dřevo obsahující nebezpečné látky nebo nebezpečnými látkami znečištěné	**17 02 04**	N		*spalovna NO nebo skládka NO*
Asfaltové směsi, dehet a výrobky z dehtu	**17 03**			
Asfaltové směsi obsahující dehet	**17 03 01**	N	0,05	*spalovna NO nebo skládka NO*
Asfaltové směsi neuvedené pod číslem 17 03 01	**17 03 02**	O	0,01	*Skládka nebo recyklace*
Uhelný dehet a výrobky z dehtu	**17 03 03**	N		*spalovna NO nebo skládka NO*
Kovy (včetně jejich slitin)	**17 04**			
Měď, bronz, mosaz	**17 04 01**	O	0,05	*materiálové využití*
Hliník	**17 04 02**	O	0,05	*materiálové využití*
Olovo	**17 04 03**	O		*materiálové využití*
Zinek	**17 04 04**	O		*materiálové využití*
Železo a ocel	**17 04 05**	O	0,01	*materiálové využití*
Cín	**17 04 06**	O		*materiálové využití*
Směsné kovy	**17 04 07**	O		*materiálové využití*
Kovový odpad znečištěný nebezpečnými látkami	**17 04 09**	N		*spalovna NO nebo skládka NO*
Kabely obsahující ropné látky, uhelný dehet a jiné nebezpečné látky	**17 04 10**	N		*spalovna NO nebo skládka NO /*

				materiálové využití
Kabely neuvedené pod 17 04 10	**17 04 11**	O	0,2	*spalovna NO nebo skládka NO / materiálové využití*
Izolační materiály a stavební materiály s obsahem azbestu	**17 06**		0,0	*skládka NO*
Jiné izolační materiály, které jsou nebo obsahují nebezpečné látky	**17 06 03**	N		*spalovna nebo skládka NO*
Izolační materiály neuvedené pod čísly 17 06 01 a 17 06 03	**17 06 04**	O	0,15	*Skládka nebo recyklace*
Stavební materiály obsahující azbest	**17 06 05**	N	0,0	*skládka NO*
Stavební materiál na bázi sádry	**17 08**			
Stavební materiály na bázi sádry znečištěné nebezpečnými látkami	**17 08 01**	N		*skládka NO*
Stavební materiály na bázi sádry neuvedené pod číslem 17 08 01	**17 08 02**	O	0,1	*Skládka nebo recyklace*
Jiné stavební a demoliční odpady	**17 09**			
Jiné stavební a demoliční odpady (včetně směsných stavebních a demoličních odpadů) obsahující nebezpečné látky	**17 09 03**	N		*spalovna NO nebo skládka NO*
Směsné stavební a demoliční odpady neuvedené pod čísly 17 09 01, 17 09 02 a 17 09 03	**17 09 04**	O	1,1	*Skládka nebo recyklace*
Obaly	**15 01**			
Papírové a lepenkové obaly	**15 01 01**	O	0,3	*materiálové využití*
Plastové obaly	**15 01 02**	O	0,05	*materiálové využití*
Dřevěné obaly	**15 01 03**	O	0,02	*spalovna nebo skládka*
Obaly obsahující zbytky nebezpečných látek nebo obaly těmito látkami znečištěné	**15 01 10**	N		*spalovna NO nebo skládka NO*
Absorpční činidla, filtrační materiály, ochranné oděvy znečištěné nebezpečnými látkami	**15 02 02**	N		*spalovna NO nebo skládka NO*
KOMUNÁLNÍ ODPADY	**20**			
Ostatní komunální odpady	**20 03**			
Směsný komunální odpad	**20 03 01**	O	0,150	*spalovna*

(odpad podobný komunálnímu)				*nebo skládka*
Kal ze septiků a žump	**20 03 04**	O		*Splašková kanalizace, čistírna odpadních vod*

Směsný odpad bude roztříděn na jednotlivé složky podle katalogu odpadu. Stavitel zajistí manipulaci s tímto odpadem dle platných předpisů. Zhotovitel musí zajistit kontrolu práce a údržby stavebních mechanizmů s tím, že pokud dojde k úniku ropných látek do zeminy, je nutné kontaminovanou zeminu ihned vytěžit a uložit do nepropustné nádoby (kontejneru). U malých nepropustných ploch muže provést dekontaminaci VAPEXEM. Při kolaudačním řízení předloží zhotovitel doklady o likvidaci odpadu.

i) bilance zemních prací, požadavky na přísun nebo deponie zemin

Vzhledem typu výstavby se zemní práce neřeší.

j) ochrana životního prostředí při výstavbě

Navrhovaná výstavba s ohledem na tradiční postupy prací při provádění stavby nebude nadměrně negativně ovlivňovat stávající životní prostředí. Při provádění stavby nedojde ke znečištění žádného zdroje pitné vody. Odpadní vody budou čištěny v souladu s ČSN, při provádění nebudou vznikat žádné škodliviny, které by negativně ovlivnily ovzduší, zvýšení hladiny hluku při provádění stavby bude přiměřené a nepřekročí mezní hodnoty dle platné vyhlášky.

Odpady vzniklé při provádění stavby musí být likvidovány dle platné vyhlášky a podmínek stavebního povolení a investor doloží způsob likvidace při kolaudaci (jednotliví dodavatelé musí investorovi při předání díla předat i doklady o likvidaci jednotlivých odpadů). Odpady musí být zatříděny dle platné vyhlášky č. 8/2021 Sb. Nakládání s odpady musí být v souladu se zákonem č. 541/2020 Sb. a vyhláškou č. 273/2021 Sb. o podrobnostech nakládání s odpady v platném znění.

Ochrana proti hluku a vibracím

Zhotovitel stavebních prací je povinen používat stroje a mechanismy v dobrém technickém stavu, jejichž hlučnost nepřekračuje hodnoty stanovené v technickém osvědčení. Při provozu hlučných strojů v místech, kde vzdálenost stroje od okolní zástavby nesnižuje hluk na hodnoty stanovené hygienickými předpisy, je nutno zabezpečit pasivní ochranu (kryty, akustické zástěny apod.). Při stavební činnosti bude nutno dodržovat povolené hladiny hluku pro dané období stanovené v NV č. 148/2006 o ochraně zdraví před nepříznivými účinky hluku a vibrací.

Ochrana proti znečišťování ovzduší výfukovými plyny a prachem

Dodavatel je povinen zabezpečit provoz dopravních prostředků produkujících ve výfukových plynech škodliviny v množství odpovídajícím platným vyhláškám a předpisům o podmínkách provozu vozidel na pozemních komunikacích. Nasazování stavebních strojů se spalovacími motory omezovat na nejmenší možnou míru, provádět pravidelně technické prohlídky vozidel a pravidelné seřizování motorů.

Ochrana proti znečišťování komunikací a nadměrné prašnosti

Vozidla vyjíždějící ze staveniště musí být řádně očištěna, aby nedocházelo ke znečišťování veřejných komunikací zejména zeminou, betonovou směsí, sypkým vybouraným materiálem apod. Případné znečištění veřejných komunikací musí být pravidelně odstraňováno. Vozidla dopravující sypké materiály musí používat k zakrytí hmot plachty, vybouranou suť je nutno v případě zvýšené prašnosti zkrápět.

Ochrana proti znečišťování podzemních a povrchových vod a kanalizace

Po dobu výstavby je nutno při provádění stavebních prací a provozu zařízení staveniště vhodným způsobem zabezpečit, aby nemohlo dojít ke znečištění podzemních vod. Zejména se jedná o zamezení znečištění ropnými produkty.

k) zásady bezpečnosti a ochrany zdraví při práci na staveništi

Při provádění stavebních a montážních prací budou respektovány následující zákony, vyhlášky a nařízení:

- Nařízení vlády č. 591/2006 Sb. O bližších minimálních požadavcích na bezpečnost a ochranu zdraví při práci na staveništích
- Zákon č. 309/2006 Sb., Nařízení vlády č. 378/2001 Sb., 362/2005 Sb., 101/2005 Sb., č. 406/2004 Sb. a další související předpisy

Práce budou provádět odborně způsobilé firmy, které zajistí dodržování platných předpisů BOZP a proškolení svých pracovníků o zásadách BOZP s ohledem na náplň vlastní dodávky.

Zajištění bezpečnosti práce na staveništi je povinností zhotovitele díla a koordinátora bezpečnosti práce, jehož funkci zřizuje zadavatel stavby.

Na stavbách, u nichž vzniká povinnost ohlásit Oblastnímu inspektorátu práce zahájení prací a dále na stavbách, u nichž budou vykonávány práce a činnosti vystavující fyzickou osobu zvýšenému ohrožení života nebo poškození zdraví (stanovené NV č. 591/2006 Sb.), zadavatel stavby (stavebník) zajistí podle §15 odst. 2 zákona 309/2006 Sb., aby před zahájením prací na staveništi byl zpracován plán bezpečnosti a ochrany zdraví při práci na staveništi, podle druhu a velikosti stavby tak, aby plně vyhovoval potřebám zajištění bezpečné a zdraví neohrožující práce. Obecně je třeba dodržovat všechny platné bezpečnostní předpisy, zejména zásady vyplývající ze Zákoníku práce, z Nařízení vlády č. 362/2005 Sb., a z Nařízení vlády č. 591/2006 Sb., platné předpisy o ochraně zdraví a bezpečnosti práce, protipožární a hygienické předpisy.

Před zahájením prací zajistí zhotovitel proškolení všech pracovníků v bezpečnosti práce a ochraně zdraví pracovníků dle platné vyhlášky. Při provádění stavby musí být respektovány všechny podmínky stavebního povolení, zvláště s ohledem na bezpečnost provozu, údržbu a čistotu komunikací, včetně předepsaného dopravního značení. Při stavbě nesmí dojít ke škodě na cizím majetku. Pokud ke škodě přes veškerá opatření dojde, provede stavebník na vlastní náklady nápravu.

Omezení rizikových vlivů bude zajištěno důsledným dodržováním provozních podmínek, pracovních postupů a dobrého technického stavu veškeré práce na obsluze a údržbě strojů a zařízení, budou provádět pracovníci k tomu účelu určení s řádnou kvalifikací odpovídající charakteru činnosti dle ČSN 34 3510, veškerá nebezpečná místa budou řádně vyznačena případně označena výstražnými tabulkami dle ČSN 34 3510. Pracovníci musí používat předepsané OOP a oděvy. Všechny stroje a zařízení musí být užívány, provozovány a montovány, dle pokynů výrobce příslušné dokumentace a dle návodu na obsluhu a údržbu. O zajištění předepsaných opatření, použití ochranných prostředků a provedení instruktáže je třeba pořídit zápis do stavebního deníku. Dodavatel stavby zamezí možnosti přístupu cizích osob a hlavně dětí na staveniště. Pro zajištění podmínek ochrany zdraví platí Nařízení vlády č. 362/2005 Sb. a Nařízení vlády č. 591/2006 Sb. Tato nařízení jednoznačně stanovují povinnosti dodavatelů staveb, jaké podmínky musí vytvořit v rámci dodavatelské dokumentace a vlastního provádění stavby (prací) k zajištění bezpečnosti práce (při provádění zemních prací, zdění, bourání, pracích ve výškách atd).

l) úpravy pro bezbariérové užívání výstavbou dotčených staveb

Pohyb osob s omezenou schopností pohybu a orientace se nepředpokládá.

m) zásady pro dopravní inženýrská opatření

Nemění se, nejsou požadavky.

n) stanovení speciálních podmínek pro provádění stavby - provádění stavby za provozu, opatření proti účinkům vnějšího prostředí při výstavbě apod.

Nejsou požadavky.

o) postup výstavby, rozhodující dílčí termíny

Předpokládaná doba výstavby je cca 3 - 6 týdnů. Stavba není členěna na etapy.

Vypracoval: Jan Karásek
a kolektiv spolupracovníků
V Brně 20.6.2024

VYZNAČENÍ UMÍSTĚNÍ STAVBY

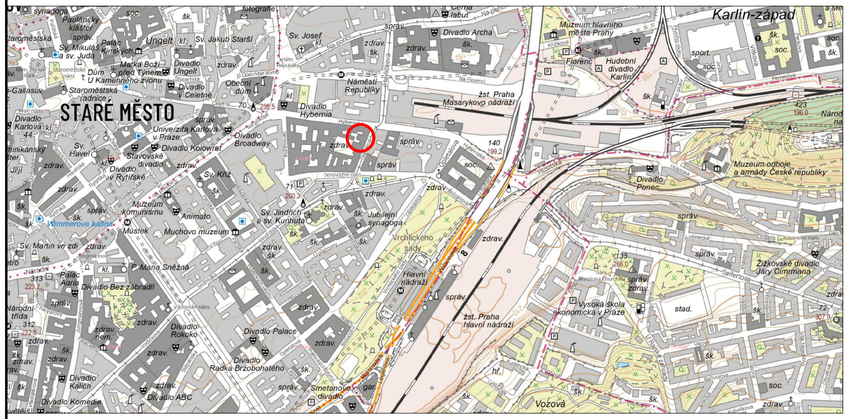
STARÉ MĚSTO
Karlín-západ
Ungelt
Divadlo Archa
Divadlo Hybernia
Divadlo Broadway
Divadlo Kolowrat
Divadlo Pionýrů
Divadlo Palace
Divadlo Rokoko
Divadlo Radka Brzobohatého
Divadlo Kalich
Divadlo Komedie
Zrcadlová kavárna
Zátkovské divadlo Jiřího Cimrmana
Vysoká škola ekonomická v Praze
Muzeum hlavního města Prahy
Hudební divadlo Karlín
Muzeum Antonína Dvořáka
Muzeum Bedřicha Smetany
Muzeum komunismu
Muchovo muzeum
Animato
Hlavní nádraží
žst. Praha Masarykovo nádraží
žst. Praha hlavní nádraží
Vozová
Vrchlického sady
Sv. Josef
Sv. Jakub Starší
Sv. Havel
Sv. Jindřich a sv. Kunhuta
Sv. Martin ve zdi
P. Maria Sněžná
Jubilejní synagoga
Pinkasova synagoga
Klementinum
Obecní dům
Náměstí Republiky
Na Poříčí
Sokolská
Hybernská
Dlážděná
Ke Štvanici
Hammerova kašna
Sv. Mikuláš
Dům U Kamenného zvonu
Staroměstská radnice
Betlémská kaple
Celetná
Ovocný trh
Na Příkopě
Divadlo Ungelt
Divadlo Image
Divadlo ABC
Divadlo Bez Zábradlí
Divadlo Kolowrat
Divadlo Semafor
Divadlo Minor
Divadlo Ta Fantastika
Divadlo Spirála
Divadlo Alfa
Divadlo Na Fidlovačce
Divadlo Na Vinohradech
Divadlo Na Zábradlí
Divadlo Na Prádle
Divadlo Na Jezerce
Divadlo Na Provázku
Divadlo Na Starém Městě
Divadlo Na Vinici
Divadlo Na Vršovce
Divadlo Na Zlatém Andělu
Divadlo Na Zlatém Andělu
Divadlo Na Zlatém Andělu

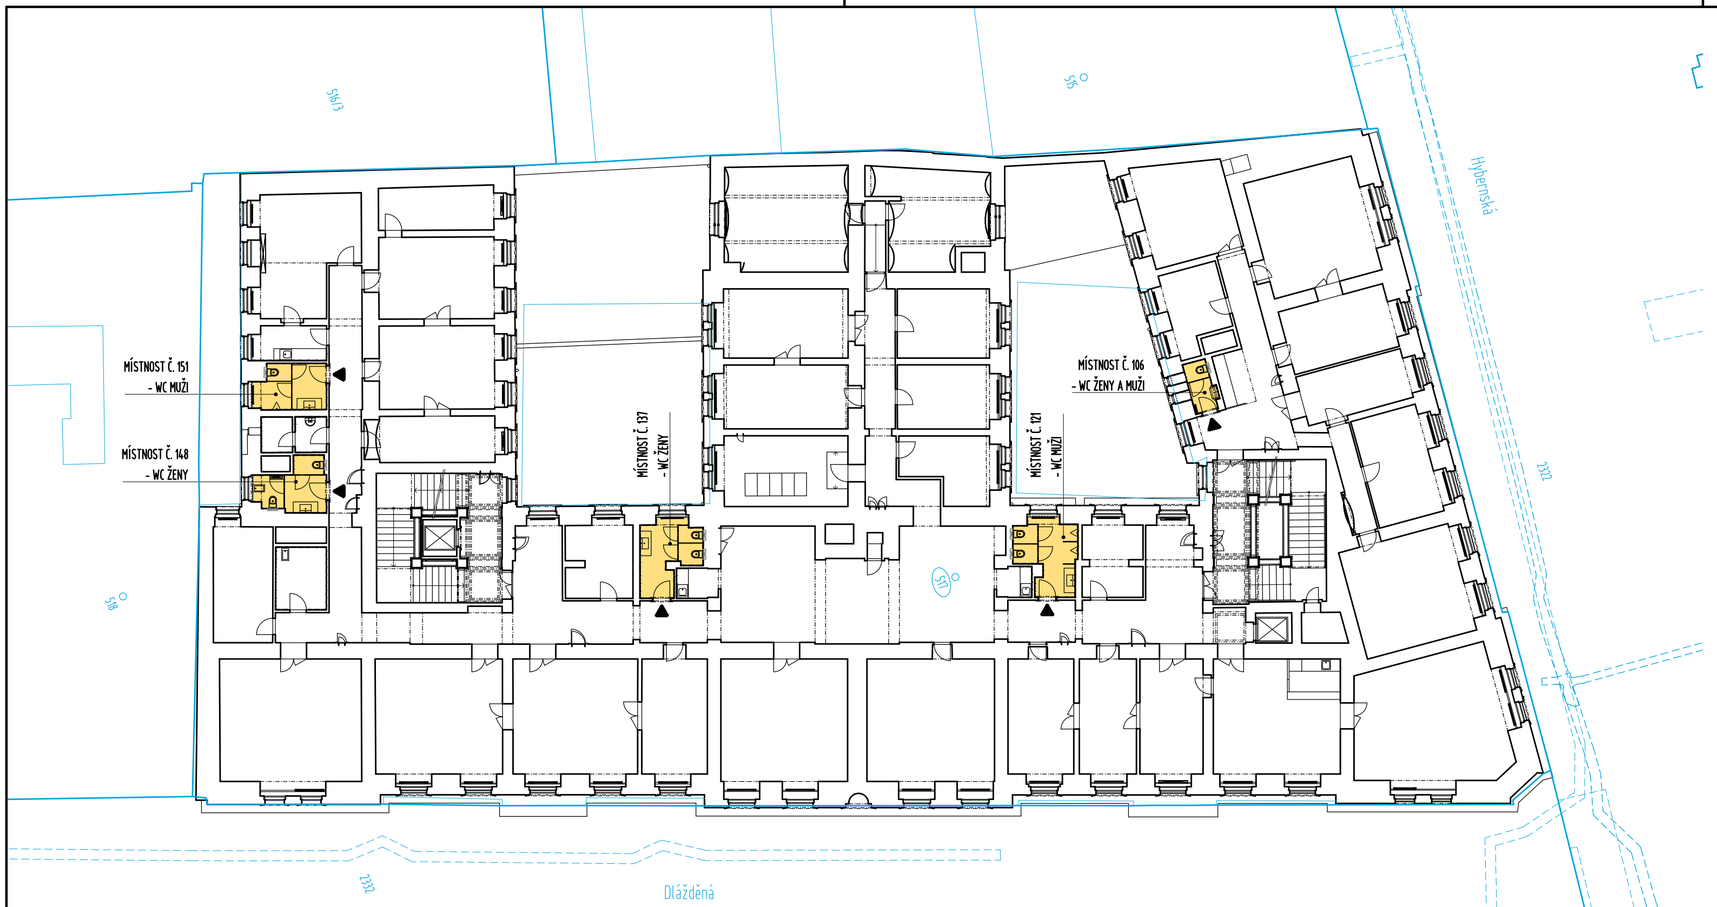

KATASTRÁLNÍ MAPA - HRANICE PARCEL
KATASTRÁLNÍ MAPA - VNITŘNÍ KRESBA
KATASTRÁLNÍ MAPA - VĚCNÁ BŘEMENA
5903/1 KATASTRÁLNÍ MAPA - ČÍSLA PARCEL
(10578) KATASTRÁLNÍ MAPA - ČÍSLA DOTČENÝCH PARCEL
VSTUP DO MÍSTNOSTI
VYZNAČENÍ ŘEŠENÉ PLOCHY NA CELKOVÉM PŮDORYSU (1. PATRO)

DOTČENÉ PARCELY

P.Č. VLASTNICKÉ PRÁVO, PRÁVO HOSPODAŘIT

517 Česká republika, Správa železnic, státní organizace, Dlážděná 1003/7, Nové Město, 11000 Praha 1, budova s č.p. 1003

K.Ú. NOVÉ MĚSTO [727181]

0,000 = 200,220 m n.m.
SOUŘADNICOVÝ SYSTÉM S-JTSK, VÝŠKOVÝ SYSTÉM Bpv

Jiná ověření:

Paré:

Orientační schéma:

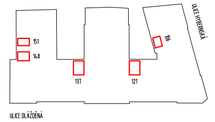

Razítko oprávněné osoby:

Podpis: Datum:

Revize:	Datum:	Popis:	Kontroloval:
P00	28.6.2024		

Stavebník/Investor:	**Správa železnic, státní organizace**
Adresa:	**Dlážděná 1003/7, 110 00 Praha 1**
Zástupce investora:	SŽ Facility
Adresa:	Ke Štvanici 656/3, 186 00 Praha 8

Zhotovitel díla:	Správa železnic, státní organizace
Adresa:	Markéty Kuncové 990/12, 615 00 Brno
Kontakt:	T: +420 972 235 830 E: O09sek@spravazeleznic.cz
Zhotovitel části/objektu:	Správa železnic, státní organizace
Adresa:	Markéty Kuncové 990/12, 615 00 Brno
Kontakt:	T: +420 972 235 830 E: O09sek@spravazeleznic.cz
Hlavní projektant (HIP):	Jan Karásek
Specialista:	Jan Karásek

Název stavby/akce:	**Oprava sociálního zařízení v objektu Dlážděná**		Označení investora:
			Zakázka:
Název části:	Situační výkresy		Označení části: **C.2**
Název objektu/dílčí části:	**Katastrální situace stavby**		Označení objektu/komplexu:
Název přílohy:			Číslo přílohy (typ/pořadí): **2. 001**
Název dílčí části přílohy:			
Odpovědný projektant: Jan Karásek	Zpracovatel přílohy: Jan Karásek	Měřítko: 1:200 Formáty: 630x297	Stupeň dokumentace: **PDPS**
Kraj: Hlavní město Praha	Katastrální území: Nové Město [727181]	TUDU:	Smluvní datum zpracování: **28.06.2024**

Označení investora:	Stupeň dokumentace:	Část:	Objekt:	Podobjekt:	Příloha:	Revize:
_ _ _ _ _ _ _ _ _ _	_ P D P S	_ C 2 X X X	_ _ _ _ _ _ _ _ _ _	_ _ X X	_ 2 _ 0 0 1	_ P 0 0

[Prostor pro další informace]

ŘEZ A-A

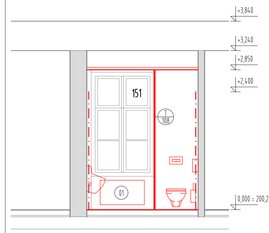

ŘEZ B-B

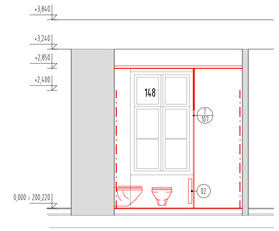

ŘEZ C-C

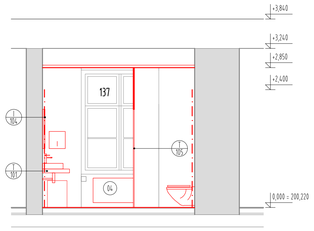

ŘEZ D-D

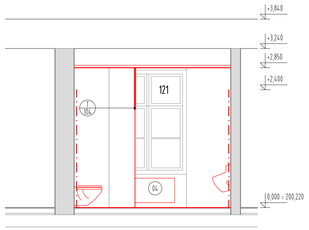

ŘEZ E-E

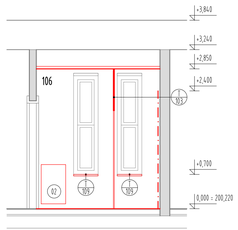

LEGENDA STÁVAJÍCÍCH MATERIÁLŮ

STÁVAJÍCÍ NOSNÉ I NENOSNÉ KONSTRUKCE, TLOUŠŤKA ZDIVA VIZ. KÓTY

LEGENDA NOVÝCH MATERIÁLŮ

NOVÉ NOSNÉ I NENOSNÉ KONSTRUKCE, TLOUŠŤKA VIZ. KÓTY

OBKLAD STĚN, SPECIFIKACE OBKLADŮ VIZ TECHNICKÁ ZPRÁVA, V MÍSTĚ ZDĚNÝCH KONSTRUKCÍ BUDE POD OBKLADEM PROVEDENA VÁPENOCEMENTOVÁ OMÍTKA

TABULKA MÍSTNOSTÍ - NÁVRH

OZNAČENÍ	NÁZEV	PLOCHA	PODHLED	PODLAHA	STĚNA	SV. VÝŠKA	POZN
151	WC MUŽI	7.66	PLNÝ SDK/RASTR 600/600	KER. DLAŽBA	KER. OBKLAD/OMÍTKA	2,850	

TABULKA POZNÁMEK (151) - NÁVRH

01 NOVÉ OCELOVÉ DESKOVÉ OT 1000x500x70 - NAPOJENÍ ZE STĚNY ROHOVÝM DVOJREGULAČNÍM TERMOSTATICKÝM VENTILEM S TERMOSTATICKOU HLAVICÍ NA PŘÍVODU A UZAVÍRATELNÝM ROHOVÝM SROUBENÍM NA VRATNÉM POTRUBÍ. TĚLESO BUDE VYBAVENO ODVZDUŠŇOVACÍ ZÁTKOU. RADIÁTOR BUDE VYMĚNĚN KUS ZA KUS. - TEDY NOVÝ RADIÁTOR BUDE MÍT STEJNÉ NAPOJENÍ A TECHNICKÉ PARAMETRY JAKO STÁVAJÍCÍ DEMONTOVANÝ RADIÁTOR.

TABULKA MÍSTNOSTÍ - NÁVRH

NÁZEV	OZNAČENÍ	PLOCHA	PODHLED	PODLAHA	STĚNA	SV. VÝŠKA	POZN
WC ŽENY	148	7.74	PLNÝ SDK/RASTR 600/600	KER. DLAŽBA	KER. OBKLAD/OMÍTKA	2,850	

TABULKA POZNÁMEK (148) - NÁVRH

02 NOVÉ OCELOVÉ DESKOVÉ OT 500x500x70 - NAPOJENÍ ZE STĚNY ROHOVÝM DVOJREGULAČNÍM TERMOSTATICKÝM VENTILEM S TERMOSTATICKOU HLAVICÍ NA PŘÍVODU A UZAVÍRATELNÝM ROHOVÝM SROUBENÍM NA VRATNÉM POTRUBÍ. TĚLESO BUDE VYBAVENO ODVZDUŠŇOVACÍ ZÁTKOU. RADIÁTOR BUDE VYMĚNĚN KUS ZA KUS. - TEDY NOVÝ RADIÁTOR BUDE MÍT STEJNÉ NAPOJENÍ A TECHNICKÉ PARAMETRY JAKO STÁVAJÍCÍ DEMONTOVANÝ RADIÁTOR.

TABULKA MÍSTNOSTÍ - NÁVRH

NÁZEV	OZNAČENÍ	PLOCHA	PODHLED	PODLAHA	STĚNA	SV. VÝŠKA	POZN
WC ŽENY	137	9.13	PLNÝ SDK/RASTR 600/600	KER. DLAŽBA	KER. OBKLAD/OMÍTKA	2,850	

TABULKA POZNÁMEK (137) - NÁVRH

04 NOVÉ OCELOVÉ DESKOVÉ OT 1000x500x70 - NAPOJENÍ ZE STĚNY ROHOVÝM DVOJREGULAČNÍM TERMOSTATICKÝM VENTILEM S TERMOSTATICKOU HLAVICÍ NA PŘÍVODU A UZAVÍRATELNÝM ROHOVÝM SROUBENÍM NA VRATNÉM POTRUBÍ. TĚLESO BUDE VYBAVENO ODVZDUŠŇOVACÍ ZÁTKOU. RADIÁTOR BUDE VYMĚNĚN KUS ZA KUS. - TEDY NOVÝ RADIÁTOR BUDE MÍT STEJNÉ NAPOJENÍ A TECHNICKÉ PARAMETRY JAKO STÁVAJÍCÍ DEMONTOVANÝ RADIÁTOR.

TABULKA MÍSTNOSTÍ - NÁVRH

NÁZEV	OZNAČENÍ	PLOCHA	PODHLED	PODLAHA	STĚNA	SV. VÝŠKA	POZN
WC MUŽI	121	9.72	PLNÝ SDK/RASTR 600/600	KER. DLAŽBA	KER. OBKLAD/OMÍTKA	2,850	

TABULKA POZNÁMEK (121) - NÁVRH

04 NOVÉ OCELOVÉ DESKOVÉ OT 1000x500x70 - NAPOJENÍ ZE STĚNY ROHOVÝM DVOJREGULAČNÍM TERMOSTATICKÝM VENTILEM S TERMOSTATICKOU HLAVICÍ NA PŘÍVODU A UZAVÍRATELNÝM ROHOVÝM SROUBENÍM NA VRATNÉM POTRUBÍ. TĚLESO BUDE VYBAVENO ODVZDUŠŇOVACÍ ZÁTKOU. RADIÁTOR BUDE VYMĚNĚN KUS ZA KUS. - TEDY NOVÝ RADIÁTOR BUDE MÍT STEJNÉ NAPOJENÍ A TECHNICKÉ PARAMETRY JAKO STÁVAJÍCÍ DEMONTOVANÝ RADIÁTOR.

TABULKA MÍSTNOSTÍ - NÁVRH

NÁZEV	OZNAČENÍ	PLOCHA	PODHLED	PODLAHA	STĚNA	SV. VÝŠKA	POZN
WC	106	3.04	PLNÝ SDK/RASTR 600/600	KER. DLAŽBA	KER. OBKLAD/OMÍTKA	2,850	

TABULKA POZNÁMEK (106) - NÁVRH

02 NOVÉ OCELOVÉ DESKOVÉ OT 500x500x70 - NAPOJENÍ ZE STĚNY ROHOVÝM DVOJREGULAČNÍM TERMOSTATICKÝM VENTILEM S TERMOSTATICKOU HLAVICÍ NA PŘÍVODU A UZAVÍRATELNÝM ROHOVÝM SROUBENÍM NA VRATNÉM POTRUBÍ. TĚLESO BUDE VYBAVENO ODVZDUŠŇOVACÍ ZÁTKOU. RADIÁTOR BUDE VYMĚNĚN KUS ZA KUS. - TEDY NOVÝ RADIÁTOR BUDE MÍT STEJNÉ NAPOJENÍ A TECHNICKÉ PARAMETRY JAKO STÁVAJÍCÍ DEMONTOVANÝ RADIÁTOR.

UPOZORNĚNÍ

- PŘED ZAHÁJENÍM REALIZAČNÍCH PRACÍ BUDE STAVENIŠTĚ ZAJIŠTĚNO DLE BOZP A ZOV. VŠECHNU OSOBY POHYBUJÍCÍ SE PO STAVENIŠTI BUDOU SEZNÁMENY S BOZP A BUDOU JEJ DODRŽOVAT.
- DOKUMENTACE PRO PROVEDENÍ STAVBY SLOUŽÍ POUZE K VÝBĚRU ZHOTOVITELE STAVBY A JAKO PODKLAD PRO REALIZAČNÍ DOKUMENTACI STAVBY. ZHOTOVITEL STAVBY MUSÍ PŘED ZAPOČÍTÍM VEŠKERÝCH REALIZAČNÍCH PRACÍ VYPRACOVAT REALIZAČNÍ DOKUMENTACI STAVBY, KTEROU MUSÍ ODSOUHLASIT INVESTOR.
- VEŠKERÉ ZDRAVOTNĚ ZÁVADNÉ STAVEBNÍ HMOTY A INSTALACE (AZBEST APOD.) BUDOU V RÁMCI REKONSTRUKCE ZASEKÁNY DO ZDIVA NEBO PŘEMÍSTĚNY, TAK ABY NEBYLY VEDITELNÉ (UNEMARŠŮVALY V RÁMCI REKONSTRUKCE) NA OSTATNÍ PROSTORY.
- STÁVAJÍCÍ PARAPETY BUDOU REPASOVÁNY (LOKÁLNÍ ZAPRAVENÍ ODLOUPLÉHÉ LAKU APOD.)

POZNÁMKY OBECNÉ

- V RÁMCI STAVEBNÍCH ÚPRAV BUDOU DODRŽENY VŠECHNY POŽADAVKY DLE PBŘ. PROSTUPY DO JINÉHO POŽÁRNÍHO ÚSEKU JE NUTNÉ POŽÁRNĚ UTĚSNIT. PO OSAZENÍ ROZVODŮ BUDOU STROPY ŠACHET, KTERÉ NETVOŘÍ SAMOSTATNÝ POŽÁRNÍ ÚSEK ZABETONOVÁNY, BUDOU PROVEDENY POŽÁRNÍ UCPÁVKY.
- NA SÁDROKARTONOVÉ KONSTRUKCE BUDE PROVEDEN OVINUTÍ/SAMOLEPÍCÍ DISPERZNÍ NÁTĚR VČETNĚ PENETRACE PODKLADU.
- PŘI UMÍSTĚNÍ ZÁVĚSŮ PRO PRVKY TZB APOD. JE KLADEN DŮRAZ NA SOUČINNOST PROFESÍ.
- MÍSTA S ROZDÍLNÝM DRUHY PODKLADŮ BUDOU POD OMÍTKOU ZA PŘEBANDÁŽOVÁNY PERLINKOU.
- NÁROŽÍ OMÍTANÝCH STĚN BUDOU ZPEVNĚNA OCELOVÝM OMÍTKÁŘSKÝM OCHRANNÝM PROFILY.
- PŘI PROVÁDĚNÍ PODLAH NUTNO DODRŽET ROVINNOST DLE ČSN.
- HORNÍ POVRCH VŠECH PODLAHOVÝCH KRYTIN BUDE V JEDNÉ ÚROVNI (POKUD NENÍ URČENO JINAK), ROZDÍL TLOUŠŤEK JEDNOTLIVÝCH MATERIÁLŮ BUDE VYROVNÁN SAMONIVELAČNÍ STĚRKOU
- PŘECHOD MATERIÁLŮ NA PODLAHÁCH MEZI OVLÉM MÍSTNOSTMI BUDE PROVEDEN PŘECHODOVOU ÚKOSNOUCÍLENÍ LIŠTOU POD DVEŘNÍM KŘÍDLEM DLE VÝKRESŮ PODLAH.
- NOSNÉ KONSTRUKCE OBJEKTU MUSÍ ZŮSTAT NEPOŠKOZENY.
- NOSNÉ A DĚLÍCÍ KONSTRUKCE MUSÍ SPLŇOVAT POŽADAVKY PBŘ, OMÍTKY TVOŘÍCÍ OPLÁŠTĚNÍ NOSNÝCH PRVKŮ ŘEŠENÉ OCELOVÝCH PŘEKLADŮ MUSÍ BÝT PROVEDENY S PODZAVOVANOU POŽÁRNÍ ODOLNOSTÍ KONSTRUKCE.
- STAVEBNÍ FIRMA JE POVINNA PŘED ZAPOČETÍM PRACÍ VZNÉST PŘÍPADNÉ ROZPORY MEZI DOKUMENTACÍ A SKUTEČNOSTÍ A OBRATIT SE NA TDS S NÁVRHEM ŘEŠENÍ.
- STAVEBNÍ FIRMA JE POVINNA POŠKOZENÉ, USPŘÍDNĚ KONSTRUKCE STAVEBNÍM PRACEM UVÉST DO PŮVODNÍHO STAVU NA VLASTNÍ NÁKLADY.
- VZHLEDEM K TOMU, ŽE SE JEDNÁ O REKONSTRUKCI, JSOU MOŽNÉ NEZJIŠTĚNÉ SKUTEČNOSTI V KONSTRUKCÍCH, KTERÉ NEJSOU UVEDENY V PD. V TAKOVÉM PŘÍPADĚ NUTNO ŘEŠIT S TDS PŘÍPADNĚ PŘIZVAT PROJEKTANTA PŘÍSLUŠNÉ ČÁSTI PD.
- POŽÁRNĚ BEZPEČNOSTNÍ ŘEŠENÍ JE STÁVAJÍCÍ A NEMĚNÍ SE. - TEDY DODÁ INVESTOR NA VYŽÁDÁNÍ.
- TECHNICKÁ ZPRÁVA JE NEDÍLNOU SOUČÁSTÍ DOKUMENTACE!
- GRAFIKA VYKRESŮ NÁVRHOVÉ KONSTRUKCE JSOU BAREVNÉ
- STANOVISKA DOTČENÝCH ORGÁNŮ A PODMÍNKY STANOVENÉ STAVEBNÍM ÚŘADEM MUSÍ BÝT BEZPODMÍNEČNĚ SPLNĚNY!
- SKLADBY A SPECIFIKACE PODLAH VIZ. VÝKRES PODLAH, SKLADBY A SPECIFIKACE PODHLEDŮ VIZ. VÝKRES PODHLEDŮ
- POZICE PEVNÝCH STÁVAJÍCÍCH DVŘÍREK VE STĚNÁCH BUDOU ZACHOVÁNY - RESPEKTVÉ PLOCHY BUDOU KOORDINOVÁNY SE SPÁROŘEZEM OBKLADŮ.

PROVÁDĚNÍ PŘÍČEK A KONSTRUKCÍ

- ODSTUPY PROFILŮ PRO OSAZENÍ VYPLNÍ DLE TECHNOLOGICKÉHO PŘEDPISU VÝROBCE MONTOVANÉHO SYSTÉMU.
- KOVOVÁ KONSTRUKCE U PŘÍČEK BUDE PŘIKOTVENI K PODKLADU Z AKUSTICKÝCH DŮVODŮ PODLEPENA NAPOJOVACÍM TĚSNĚNÍM.
- V PŘÍPADĚ DVOJITÉ KOVOVÉ KONSTRUKCE BUDE NAPOJOVACÍ TĚSNĚNÍ NALEPENO I VZÁJEMNĚ MEZI PROFILY.
- MINERÁLNÍ IZOLACE VKLÁDANÁ MEZI KOVOVÉ PROFILY MUSÍ BÝT ZAJIŠTĚNA PROTI SEDÁNÍ A VLOŽENA V CELÉ PLOŠE PŘÍČKY.
- NÁVAZNOST PŘÍČEK NA PŘILEHLÁ JEDI KONSTRUKCE MUSÍ BÝT PROVEDEN V SOULADU S TYPICKÝM DETAILY ŘEŠENÍ STANOVENÝM VÝROBCEM SYSTÉMU.
- STĚNĚ TAK INSTALAČNÍ ŠACHTY A PŘÍČKY BUDOU V SOULADU S POŽÁRNĚ BEZPEČNOSTNÍM ŘEŠENÍM.
- DO VLHKÝCH PROSTOR POUŽÍT OPLÁŠTĚNÍ Z DESEK URČENÝCH DO VLHKÉHO PROSTŘEDÍ.
- SOUČÁSTÍ SDK PŘÍČEK BUDOU OCELOVÉ SYSTÉMOVÉ VÝZTUHY (NE DŘEVĚNÉ) SLOUŽÍCÍ PRO ZABUDOVÁNÍ VÝPLNÍ OTVORŮ, ZAVĚŠENÍ ZAŘIZOVACÍCH PŘEDMĚTŮ (WC, UMYVADLA, ATD.) A PRO ZAVĚŠENÍ VYBAVENÍ INTERIÉRU (KOUPELNOVÉ LINKY, NÁBYTKOVÝCH POLIC, SKŘÍNÍ ATD.)
- U PŘÍPADNÉ DĚLÍCÍCH KONSTRUKCÍ MUSÍ BÝT PROVEDENO NAPOJENÍ NA OSTATNÍ KONSTRUKCE DLE TECHNOLOGICKÉHO PŘEDPISU ZVOLENÉHO VÝROBCE A DOLOŽENO CERTIFIKACÍ
- VEŠKERÉ KONSTRUKCE MUSÍ PROVÁDĚT FIRMA S CERTIFIKACÍ NA PROVÁDĚNÍ ZVOLENÉHO SYSTÉMU

LEGENDA ODKAZŮ

(00) SKLADBY PODHLEDŮ - VIZ VÝKRESY PODHLEDŮ

(00) SKLADBY PODLAHY - VIZ VÝKRESY PODLAH

0,000 = 200,220 B.n.m.

SOUŘADNICOVÝ SYSTÉM S-JTSK, VÝŠKOVÝ SYSTÉM Bpv

Jiná ověření:

Paré:

Orientační schéma:

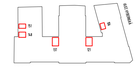

TABULKA MÍSTNOSTÍ - NÁVRH

NÁZEV	OZNAČENÍ	PLOCHA	PODHLED	PODLAHA	STĚNA	SV_VÝŠKA	POZN.
WC	106	3.04	PLNÝ SDK/RASTR 600/600	KER. DLAŽBA	KER. OBKLAD/OMÍTKA	2,850	

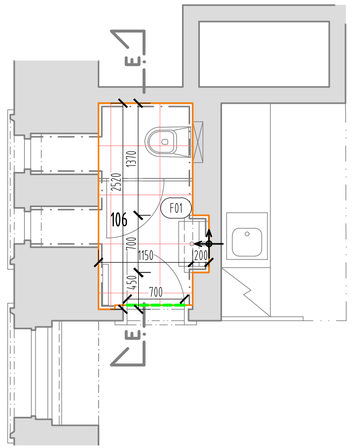

LEGENDA

KERAMICKÁ DLAŽBA
REKTIFIKOVANÁ DLAŽBA V SVĚTLÉ ŠEDÉ UNI BARVĚ O ROZMĚRU 600x600 mm A TL. 10 mm S HLADKÝM MATNÝM POVRCHEM, I. JAKOST
VE SHODNÉ SÉRII JAKO KERAMICKÝ OBKLAD
DLE ČSN 74 4505 ODOLNOST PROTI SKLUZNOSTI - STANOVENÍ SOUČINITELE SMYKOVÉHO TŘENÍ ($\mu \geq 0,6$)
SPÁROVACÍ HMOTA V PODLAZE - ŠEDÁ, CEMENTOVÁ, V MÍSTECH HYGIENICKÉHO ZÁZEMÍ S VODOODPUDIVOU VLASTNOSTÍ

F01

NÁŠLAPNÁ VRSTVA - KERAMICKÁ DLAŽBA SVĚTLÁ ŠEDÁ UNI BARVA 600x600mm	10 mm
LEPÍCÍ VRSTVA- JEDNOSLOŽKOVÁ HMOTA NA BÁZI CEMENTU PRO LEPENÍ KERAMICKÝCH OBKLADŮ A DLAŽBY (TŘÍDA C2TE S1)	4,5 mm
SPOJOVACÍ MŮSTEK - DISPERZNÍ PENETRAČNÍ NÁTĚR NA BÁZI AKRYLATOVÉ DISPERZE A MODIFIKOVANÝCH PŘÍSAD	-
STÁVAJÍCÍ BETONOVÁ KONSTRUKCE	-
	14,5 mm

VYNÁŠECÍ BOD SPÁROŘEZU

PŘECHOD RŮZNÝCH POVRCHŮ S POUŽITÍM O OBLOUKOVÉHO PROFILU, MATERIÁL MOSAZ, TVAR OBLOUK - DTTO STÁVAJÍCÍ

POZNÁMKY OBECNÉ

- DLAŽBA MUSÍ MÍT PROTISKLUZOVOU POVRCHOVOU ÚPRAVU DLE VYHL. 398 / 2009 Sb., O OBECNÝCH TECHNICKÝCH POŽADAVCÍCH NA BEZBARIÉROVÉ UŽÍVÁNÍ STAVEB.
- MEZNÍ ODCHYLKA MÍSTNÍ ROVINNOSTI NÁŠLAPNÉ VRSTVY MUSÍ BÝT DLE ČSN 74 4505. TOMU JE POTŘEBA PŘIZPŮSOBIT ROVINNOST PODKLADU.
- VEŠKERÉ NAVRHOVANÉ NÁŠLAPNÉ VRSTVY BUDOU NAVRŽENÝ V PROTISKLUZNÉM PROVEDENÍ DLE JEDNOTLIVÝCH ÚČELU MÍSTNOSTÍ DLE VYHL. 268 / 2009Sb.
- PRO MOKRÉ PROVOZY BUDE POUŽITÁ DLAŽBA S POŽADOVANÝM STUPNĚM PROTISKLUZNOSTI DLE ČSN 74 4507.
- JE ZAKÁZÁNO POUŽITÍ POUŽITÍ VÝROBKŮ B KVALITY, ČI JINAK SNÍŽENÉ KVALITY. NUTNO POUŽÍVAT PRVKY NEJVYŠŠÍ KVALITY.
- JE ZAKÁZÁNO POUŽITÍ PLASTOVÝCH ROHOVÝCH LIŠT.
- PŘED PROVÁDĚNÍM MUSÍ BÝT VŠE DŮKLADNĚ PROMĚŘENO. PŘI JAKÉKOLIV ODCHYLCE MUSÍ BÝT PROJEKTANT DOSTATEČNĚ DOPŘEDU INFORMOVÁN PRO PŘÍPADNOU ÚPRAVU SKLADBY K ZAJIŠTĚNÍ CELKOVÉ ROVINATOSTI POCHOZÍ VRSTVY. VEŠKERÉ SKLADBY PODLAH JSOU NAVRŽENÝ TAK, ABY POCHOZÍ VRSTVA BYLA V JEDNÉ ÚROVNI, A NEBYLA POTŘEBA POUŽITÍ VYROVNÁVACÍCH LIŠT.
- PŘI NEDOSTATEČNÉ SOUDRŽNOSTI A PEVNOSTI PODKLADU PRO POLOŽENÍ NOVÉ NÁŠLAPNÉ VRSTVY V ŘEŠENÝCH STÁVAJÍCÍCH MÍSTNOSTECH, BUDE PROVEDENÁ SANACE STÁVAJÍCÍCH BETONOVÝCH MAZANIN SEŠÍVÁNÍM (SPONKOVÁNÍ).
- SPÁROŘEZ DLAŽBY BUDE VŽDY PRŮBĚŽNÝ PŘES VŠECHNY PRAHY A HRANICE MÍSTNOSTÍ. NA SPÁROŘEZ DLAŽBY NAVAZUJE SPÁROŘEZ KERAMICKÝCH OBKLADŮ
- DLAŽBA BUDE REKTIFIKOVÁNÁ A MUSÍ BYT V I. KVALITATIVNÍ TŘÍDĚ MAX. ODCHYLKY 0,5% V ROZMĚRECH, PŘÍMOSTI, PRAVOÚHLOSTI A ROVINNOSTI LÍCNÍCH HRAN. NASÁKAVOST MAX. 2,5%, PEVNOST V OHYBU MIN. 40 MPa, TVRDOST 8-9, ODOLNOST PROTI POVRCH. OPOTŘEBENÍ IV, S ODOLNOSTÍ GLAZURY PROTI VZNIKU VLASOVÝCH TRHLIN.
- DLAŽBY BUDOU LEPENÉ DO MALTY (TMELU) S PŘÍSLUŠNÝM PLASTIFIKÁTOREM A SPÁROVANÁ BAREVNOU HMOTNOU ODPOVÍDAJÍCÍ ODSTÍNU DLAŽBY.
- VEŠKERÉ POHLEDOVÉ PRVKY BUDOU PŘED INSTALACÍ VZORKOVÁNY A SCHVÁLENÝ AUTORSKÝM DOZOREM A TECHNICKÝM DOZOREM INVESTORA.

0,000 = 200,220 m n.m.

SOUŘADNICOVÝ SYSTÉM S-JTSK, VÝŠKOVÝ SYSTÉM Bpv

Jiná ověření:

Paré:

Orientační schéma:

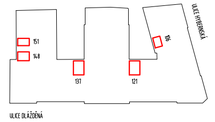

Razítko oprávněné osoby:

Podpis: Datum:

Revize:	Datum:	Popis:	Kontroloval:
P00	28.6.2024		

Stavebník/Investor:	**Správa železnic, státní organizace**
Adresa:	**Dlážděná 1003/7, 110 00 Praha 1**
Zástupce investora:	SŽ Facility
Adresa:	Ke Štvanici 656/3, 186 00 Praha 8

Zhotovitel díla:	Správa železnic, státní organizace
Adresa:	Markéty Kuncové 990/12, 615 00 Brno
Kontakt:	T: +420 972 235 830 E: O09sek@spravazeleznic.cz
Zhotovitel části/objektu:	Správa železnic, státní organizace
Adresa:	Markéty Kuncové 990/12, 615 00 Brno
Kontakt:	T: +420 972 235 830 E: O09sek@spravazeleznic.cz
Hlavní projektant (HIP):	Jan Karásek
Specialista:	Jan Karásek

Název stavby/akce:	**Oprava sociálního zařízení v objektu Dlážděná**		Označení investora: Zakázka:
Název části:	Architektonicko-stavební řešení		Označení části: **D.2.2.1.1.**
Název objektu/dílčí části:	**Oprava sociálního zařízení v objektu Dlážděná** **Pozemní objekty budov**		Označení objektu/komplexu:
Název přílohy: Název dílčí části přílohy:	Půdorys m. č. 106 WC ženy a muži podlaha		Číslo přílohy (typ/pořadí): **2. 113**
Odpovědný projektant: Jan Karásek	Zpracovatel přílohy: Jan Karásek	Měřítko: 1:50 Formáty: 630x297	Stupeň dokumentace: **PDPS**
Kraj: Hlavní město Praha	Katastrální území: Nové Město [727181]	TUDU:	Smluvní datum zpracování: **28.06.2024**

Označení investora:	Stupeň dokumentace:	Část:	Objekt:	Podobjekt:	Příloha:	Revize:
-	PDPS	D.2.2.1.1	-	-	01	2 - 113 - P00

[Prostor pro další informace]

TABULKA MÍSTNOSTÍ - NÁVRH

NÁZEV	OZNAČENÍ	PLOCHA	PODHLED	PODLAHA	STĚNA	SV_VÝŠKA	POZN.
WC MUŽI	121	9.72	PLNÝ SDK/RASTR 600/600	KER. DLAŽBA	KER. OBKLAD/OMÍTKA	2,850	

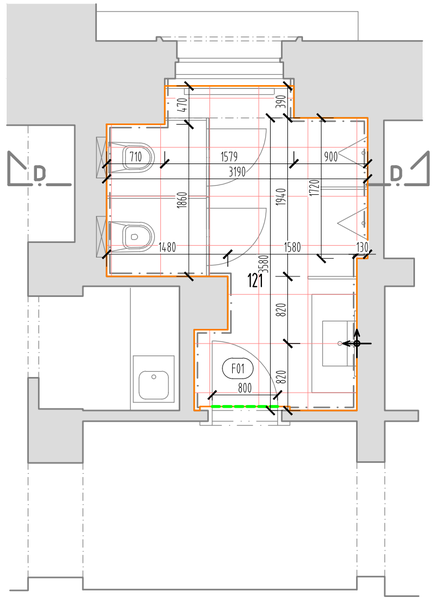

LEGENDA

KERAMICKÁ DLAŽBA
REKTIFIKOVANÁ DLAŽBA V SVĚTLÉ ŠEDÉ UNI BARVĚ O ROZMĚRU 600x600 mm A TL. 10 mm S HLADKÝM MATNÝM POVRCHEM, I. JAKOST
VE SHODNÉ SÉRII JAKO KERAMICKÝ OBKLAD
DLE ČSN 74 4505 ODOLNOST PROTI SKLUZNOSTI - STANOVENÍ SOUČINITELE SMYKOVÉHO TŘENÍ ($\mu \geq 0,6$)
SPÁROVACÍ HMOTA V PODLAZE - ŠEDÁ, CEMENTOVÁ, V MÍSTECH HYGIENICKÉHO ZÁZEMÍ S VODOODPUDIVOU VLASTNOSTÍ

F01

NÁŠLAPNÁ VRSTVA - KERAMICKÁ DLAŽBA SVĚTLÁ ŠEDÁ UNI BARVA 600x600mm	10 mm
LEPÍCÍ VRSTVA- JEDNOSLOŽKOVÁ HMOTA NA BÁZI CEMENTU PRO LEPENÍ KERAMICKÝCH OBKLADŮ A DLAŽBY (TŘÍDA C2TE S1)	4,5 mm
SPOJOVACÍ MŮSTEK - DISPERZNÍ PENETRAČNÍ NÁTĚR NA BÁZI AKRYLATOVÉ DISPERZE A MODIFIKOVANÝCH PŘÍSAD	-
STÁVAJÍCÍ BETONOVÁ KONSTRUKCE	-
	14,5 mm

VYNÁŠECÍ BOD SPÁROŘEZU

PŘECHOD RŮZNÝCH POVRCHŮ S POUŽITÍM O OBLOUKOVÉHO PROFILU, MATERIÁL MOSAZ, TVAR OBLOUK - DTTO STÁVAJÍCÍ

POZNÁMKY OBECNÉ

- DLAŽBA MUSÍ MÍT PROTISKLUZOVOU POVRCHOVOU ÚPRAVU DLE VYHL. 398 / 2009 Sb., O OBECNÝCH TECHNICKÝCH POŽADAVCÍCH NA BEZBARIÉROVÉ UŽÍVÁNÍ STAVEB.
- MEZNÍ ODCHYLKA MÍSTNÍ ROVINNOSTI NÁŠLAPNÉ VRSTVY MUSÍ BÝT DLE ČSN 74 4505. TOMU JE POTŘEBA PŘIZPŮSOBIT ROVINNOST PODKLADU.
- VEŠKERÉ NAVRHOVANÉ NÁŠLAPNÉ VRSTVY BUDOU NAVRŽENÝ V PROTISKLUZNÉM PROVEDENÍ DLE JEDNOTLIVÝCH ÚČELU MÍSTNOSTÍ DLE VYHL. 268 / 2009Sb.
- PRO MOKRÉ PROVOZY BUDE POUŽITÁ DLAŽBA S POŽADOVANÝM STUPNĚM PROTISKLUZNOSTI DLE ČSN 74 4507.
- JE ZAKÁZÁNO POUŽITÍ POUŽITÍ VÝROBKŮ B KVALITY, ČI JINAK SNÍŽENÉ KVALITY. NUTNO POUŽÍVAT PRVKY NEJVYŠŠÍ KVALITY.
- JE ZAKÁZÁNO POUŽITÍ PLASTOVÝCH ROHOVÝCH LIŠT.
- PŘED PROVÁDĚNÍM MUSÍ BÝT VŠE DŮKLADNĚ PROMĚŘENO. PŘI JAKÉKOLIV ODCHYLCE MUSÍ BÝT PROJEKTANT DOSTATEČNĚ DOPŘEDU INFORMOVÁN PRO PŘÍPADNOU ÚPRAVU SKLADBY K ZAJIŠTĚNÍ CELKOVÉ ROVINATOSTI POCHOZÍ VRSTVY. VEŠKERÉ SKLADBY PODLAH JSOU NAVRŽENÝ TAK, ABY POCHOZÍ VRSTVA BYLA V JEDNÉ ÚROVNI, A NEBYLA POTŘEBA POUŽITÍ VYROVNÁVACÍCH LIŠT.
- PŘI NEDOSTATEČNÉ SOUDRŽNOSTI A PEVNOSTI PODKLADU PRO POLOŽENÍ NOVÉ NÁŠLAPNÉ VRSTVY V ŘEŠENÝCH STÁVAJÍCÍCH MÍSTNOSTECH, BUDE PROVEDENÁ SANACE STÁVAJÍCÍCH BETONOVÝCH MAZANIN SEŠÍVÁNÍM (SPONKOVÁNÍ).
- SPÁROŘEZ DLAŽBY BUDE VŽDY PRŮBĚŽNÝ PŘES VŠECHNY PRAHY A HRANICE MÍSTNOSTÍ. NA SPÁROŘEZ DLAŽBY NAVAZUJE SPÁROŘEZ KERAMICKÝCH OBKLADŮ
- DLAŽBA BUDE REKTIFIKOVÁNÁ A MUSÍ BYT V I. KVALITATIVNÍ TŘÍDĚ MAX. ODCHYLKY 0,5% V ROZMĚRECH, PŘÍMOSTI, PRAVOÚHLOSTI A ROVINNOSTI LÍCNÍCH HRAN. NASÁKAVOST MAX. 2,5%, PEVNOST V OHYBU MIN. 40 MPa, TVRDOST 8-9, ODOLNOST PROTI POVRCH. OPOTŘEBENÍ IV, S ODOLNOSTÍ GLAZURY PROTI VZNIKU VLASOVÝCH TRHLIN.
- DLAŽBY BUDOU LEPENÉ DO MALTY (TMELU) S PŘÍSLUŠNÝM PLASTIFIKÁTOREM A SPÁROVANÁ BAREVNOU HMOTNOU ODPOVÍDAJÍCÍ ODSTÍNU DLAŽBY.
- VEŠKERÉ POHLEDOVÉ PRVKY BUDOU PŘED INSTALACÍ VZORKOVÁNY A SCHVÁLENÝ AUTORSKÝM DOZOREM A TECHNICKÝM DOZOREM INVESTORA.

0,000 = 200,220 m n.m.

SOUŘADNICOVÝ SYSTÉM S-JTSK, VÝŠKOVÝ SYSTÉM Bpv

Jiná ověření:

Paré:

Orientační schéma:

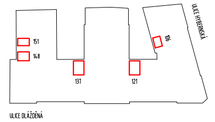

Razítko oprávněné osoby:

Podpis: Datum:

Revize:	Datum:	Popis:	Kontroloval:
P00	28.6.2024		

Stavebník/Investor:	**Správa železnic, státní organizace**
Adresa:	**Dlážděná 1003/7, 110 00 Praha 1**
Zástupce investora:	SŽ Facility
Adresa:	Ke Štvanici 656/3, 186 00 Praha 8

Zhotovitel díla:	Správa železnic, státní organizace
Adresa:	Markéty Kuncové 990/12, 615 00 Brno
Kontakt:	T: +420 972 235 830 E: O09sek@spravazeleznic.cz
Zhotovitel části/objektu:	Správa železnic, státní organizace
Adresa:	Markéty Kuncové 990/12, 615 00 Brno
Kontakt:	T: +420 972 235 830 E: O09sek@spravazeleznic.cz
Hlavní projektant (HIP):	Jan Karásek
Specialista:	Jan Karásek

Název stavby/akce:	**Oprava sociálního zařízení v objektu Dlážděná**		Označení investora: Zakázka:
Název části:	Architektonicko-stavební řešení		Označení části: **D.2.2.1.1.**
Název objektu/dílčí části:	**Oprava sociálního zařízení v objektu Dlážděná** **Pozemní objekty budov**		Označení objektu/komplexu:
Název přílohy: Název dílčí části přílohy:	Půdorys m. č. 121 WC muži podlaha		Číslo přílohy (typ/pořadí): **2. 114**
Odpovědný projektant: Jan Karásek	Zpracovatel přílohy: Jan Karásek	Měřítko: 1:50 Formáty: 630x297	Stupeň dokumentace: **PDPS**
Kraj: Hlavní město Praha	Katastrální území: Nové Město [727181]	TUDU:	Smluvní datum zpracování: **28.06.2024**

Označení investora:	Stupeň dokumentace:	Část:	Objekt:	Podobjekt:	Příloha:	Revize:
-	PDPS	D.2.2.1.1	-	-	01	2	114	P00

[Prostor pro další informace]

TABULKA MÍSTNOSTÍ - NÁVRH

NÁZEV	OZNAČENÍ	PLOCHA	PODHLED	PODLAHA	STĚNA	SV_VÝŠKA	POZN.
WC ŽENY	137	9.13	PLNÝ SDK/RASTR 600/600	KER. DLAŽBA	KER. OBKLAD/OMÍTKA	2,850	

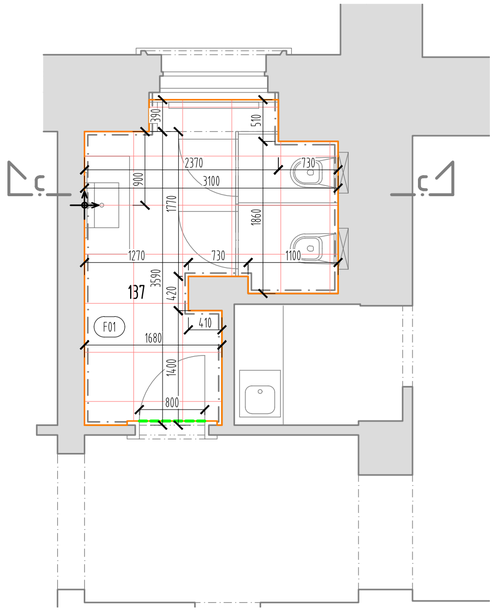

LEGENDA

KERAMICKÁ DLAŽBA
REKTIFIKOVANÁ DLAŽBA V SVĚTLÉ ŠEDÉ UNI BARVĚ O ROZMĚRU 600x600 mm A TL. 10 mm S HLADKÝM MATNÝM POVRCHEM, I. JAKOST
VE SHODNÉ SÉRII JAKO KERAMICKÝ OBKLAD
DLE ČSN 74 4505 ODOLNOST PROTI SKLUZNOSTI - STANOVENÍ SOUČINITELE SMYKOVÉHO TŘENÍ ($\mu \geq 0,6$)
SPÁROVACÍ HMOTA V PODLAZE - ŠEDÁ, CEMENTOVÁ, V MÍSTECH HYGIENICKÉHO ZÁZEMÍ S VODOODPUDIVOU VLASTNOSTÍ

F01

NÁŠLAPNÁ VRSTVA - KERAMICKÁ DLAŽBA SVĚTLÁ ŠEDÁ UNI BARVA 600x600mm	10 mm
LEPÍCÍ VRSTVA- JEDNOSLOŽKOVÁ HMOTA NA BÁZI CEMENTU PRO LEPENÍ KERAMICKÝCH OBKLADŮ A DLAŽBY (TŘÍDA C2TE S1)	4,5 mm
SPOJOVACÍ MŮSTEK - DISPERZNÍ PENETRAČNÍ NÁTĚR NA BÁZI AKRYLATOVÉ DISPERZE A MODIFIKOVANÝCH PŘÍSAD	-
STÁVAJÍCÍ BETONOVÁ KONSTRUKCE	-
	14,5 mm

VYNÁŠECÍ BOD SPÁROŘEZU

PŘECHOD RŮZNÝCH POVRCHŮ S POUŽITÍM O OBLOUKOVÉHO PROFILU, MATERIÁL MOSAZ, TVAR OBLOUK - DTTO STÁVAJÍCÍ

POZNÁMKY OBECNÉ

- DLAŽBA MUSÍ MÍT PROTISKLUZOVOU POVRCHOVOU ÚPRAVU DLE VYHL. 398 / 2009 Sb., O OBECNÝCH TECHNICKÝCH POŽADAVCÍCH NA BEZBARIÉROVÉ UŽÍVÁNÍ STAVEB.
- MEZNÍ ODCHYLKA MÍSTNÍ ROVINNOSTI NÁŠLAPNÉ VRSTVY MUSÍ BÝT DLE ČSN 74 4505. TOMU JE POTŘEBA PŘIZPŮSOBIT ROVINNOST PODKLADU.
- VEŠKERÉ NAVRHOVANÉ NÁŠLAPNÉ VRSTVY BUDOU NAVRŽENÝ V PROTISKLUZNÉM PROVEDENÍ DLE JEDNOTLIVÝCH ÚČELU MÍSTNOSTÍ DLE VYHL. 268 / 2009Sb.
- PRO MOKRÉ PROVOZY BUDE POUŽITÁ DLAŽBA S POŽADOVANÝM STUPNĚM PROTISKLUZNOSTI DLE ČSN 74 4507.
- JE ZAKÁZÁNO POUŽITÍ POUŽITÍ VÝROBKŮ B KVALITY, ČI JINAK SNÍŽENÉ KVALITY. NUTNO POUŽÍVAT PRVKY NEJVYŠŠÍ KVALITY.
- JE ZAKÁZÁNO POUŽITÍ PLASTOVÝCH ROHOVÝCH LIŠT.
- PŘED PROVÁDĚNÍM MUSÍ BÝT VŠE DŮKLADNĚ PROMĚŘENO. PŘI JAKÉKOLIV ODCHYLCE MUSÍ BÝT PROJEKTANT DOSTATEČNĚ DOPŘEDU INFORMOVÁN PRO PŘÍPADNOU ÚPRAVU SKLADBY K ZAJIŠTĚNÍ CELKOVÉ ROVINATOSTI POCHOZÍ VRSTVY. VEŠKERÉ SKLADBY PODLAH JSOU NAVRŽENÝ TAK, ABY POCHOZÍ VRSTVA BYLA V JEDNÉ ÚROVNI, A NEBYLA POTŘEBA POUŽITÍ VYROVNÁVACÍCH LIŠT.
- PŘI NEDOSTATEČNÉ SOUDRŽNOSTI A PEVNOSTI PODKLADU PRO POLOŽENÍ NOVÉ NÁŠLAPNÉ VRSTVY V ŘEŠENÝCH STÁVAJÍCÍCH MÍSTNOSTECH, BUDE PROVEDENÁ SANACE STÁVAJÍCÍCH BETONOVÝCH MAZANIN SEŠÍVÁNÍM (SPONKOVÁNÍ).
- SPÁROŘEZ DLAŽBY BUDE VŽDY PRŮBĚŽNÝ PŘES VŠECHNY PRAHY A HRANICE MÍSTNOSTÍ. NA SPÁROŘEZ DLAŽBY NAVAZUJE SPÁROŘEZ KERAMICKÝCH OBKLADŮ
- DLAŽBA BUDE REKTIFIKOVÁNÁ A MUSÍ BYT V I. KVALITATIVNÍ TŘÍDĚ MAX. ODCHYLKY 0,5% V ROZMĚRECH, PŘÍMOSTI, PRAVOÚHLOSTI A ROVINNOSTI LÍCNÍCH HRAN. NASÁKAVOST MAX. 2,5%, PEVNOST V OHYBU MIN. 40 MPa, TVRDOST 8-9, ODOLNOST PROTI POVRCH. OPOTŘEBENÍ IV, S ODOLNOSTÍ GLAZURY PROTI VZNIKU VLASOVÝCH TRHLIN.
- DLAŽBY BUDOU LEPENÉ DO MALTY (TMELU) S PŘÍSLUŠNÝM PLASTIFIKÁTOREM A SPÁROVANÁ BAREVNOU HMOTNOU ODPOVÍDAJÍCÍ ODSTÍNU DLAŽBY.
- VEŠKERÉ POHLEDOVÉ PRVKY BUDOU PŘED INSTALACÍ VZORKOVÁNY A SCHVÁLENÝ AUTORSKÝM DOZOREM A TECHNICKÝM DOZOREM INVESTORA.

0,000 = 200,220 m n.m.

SOUŘADNICOVÝ SYSTÉM S-JTSK, VÝŠKOVÝ SYSTÉM Bpv

Jiná ověření:

Paré:

Orientační schéma:

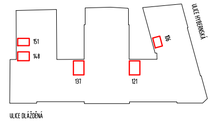

Razítko oprávněné osoby:

Podpis: Datum:

Revize:	Datum:	Popis:	Kontroloval:
P00	28.6.2024		

Stavebník/Investor:	**Správa železnic, státní organizace**
Adresa:	**Dlážděná 1003/7, 110 00 Praha 1**
Zástupce investora:	SŽ Facility
Adresa:	Ke Štvanici 656/3, 186 00 Praha 8

Zhotovitel díla:	Správa železnic, státní organizace
Adresa:	Markéty Kuncové 990/12, 615 00 Brno
Kontakt:	T: +420 972 235 830 E: O09sek@spravazeleznic.cz
Zhotovitel části/objektu:	Správa železnic, státní organizace
Adresa:	Markéty Kuncové 990/12, 615 00 Brno
Kontakt:	T: +420 972 235 830 E: O09sek@spravazeleznic.cz
Hlavní projektant (HIP):	Jan Karásek
Specialista:	Jan Karásek

Název stavby/akce:	**Oprava sociálního zařízení v objektu Dlážděná**		Označení investora: Zakázka:
Název části:	Architektonicko-stavební řešení		Označení části: **D.2.2.1.1.**
Název objektu/dílčí části:	**Oprava sociálního zařízení v objektu Dlážděná** **Pozemní objekty budov**		Označení objektu/komplexu:
Název přílohy: Název dílčí části přílohy:	Půdorys m. č. 137 WC ženy podlaha		Číslo přílohy (typ/pořadí): **2. 115**
Odpovědný projektant: Jan Karásek	Zpracovatel přílohy: Jan Karásek	Měřítko: 1:50 Formáty: 630x297	Stupeň dokumentace: **PDPS**
Kraj: Hlavní město Praha	Katastrální území: Nové Město [727181]	TUDU:	Smluvní datum zpracování: **28.06.2024**

Označení investora:	Stupeň dokumentace:	Část:	Objekt:	Podobjekt:	Příloha:	Revize:
- - - - - - - - - -	P D P S	D 2 2 1 1	- - - - - - - - - -	0 1	2	1 1 5	P 0 0

[Prostor pro další informace]

TABULKA MÍSTNOSTÍ - NÁVRH

NÁZEV	OZNAČENÍ	PLOCHA	PODHLED	PODLAHA	STĚNA	SV_VÝŠKA	POZN.
WC ŽENY	148	7.74	PLNÝ SDK/RASTR 600/600	KER. DLAŽBA	KER. OBKLAD/OMÍTKA	2,850	

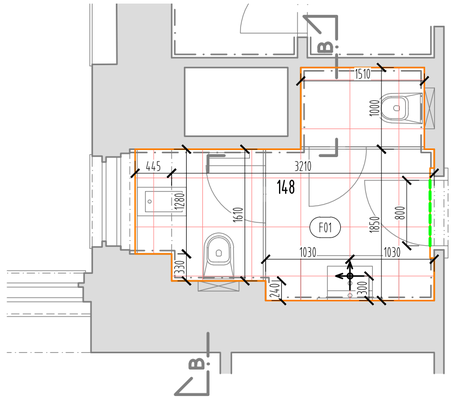

LEGENDA

KERAMICKÁ DLAŽBA
REKTIFIKOVANÁ DLAŽBA V SVĚTLÉ ŠEDÉ UNI BARVĚ O ROZMĚRU 600x600 mm A TL. 10 mm S HLADKÝM MATNÝM POVRCHEM, I. JAKOST
VE SHODNÉ SÉRII JAKO KERAMICKÝ OBKLAD
DLE ČSN 74 4505 ODOLNOST PROTI SKLUZNOSTI - STANOVENÍ SOUČINITELE SMYKOVÉHO TŘENÍ ($\mu \geq 0,6$)
SPÁROVACÍ HMOTA V PODLAZE - ŠEDÁ, CEMENTOVÁ, V MÍSTECH HYGIENICKÉHO ZÁZEMÍ S VODOODPUDIVOU VLASTNOSTÍ

F01

NÁŠLAPNÁ VRSTVA - KERAMICKÁ DLAŽBA SVĚTLÁ ŠEDÁ UNI BARVA 600x600mm	10 mm
LEPÍCÍ VRSTVA- JEDNOSLOŽKOVÁ HMOTA NA BÁZI CEMENTU PRO LEPENÍ KERAMICKÝCH OBKLADŮ A DLAŽBY (TŘÍDA C2TE S1)	4,5 mm
SPOJOVACÍ MŮSTEK - DISPERZNÍ PENETRAČNÍ NÁTĚR NA BÁZI AKRYLATOVÉ DISPERZE A MODIFIKOVANÝCH PŘÍSAD	-
STÁVAJÍCÍ BETONOVÁ KONSTRUKCE	-
	14,5 mm

VYNÁŠECÍ BOD SPÁROŘEZU

PŘECHOD RŮZNÝCH POVRCHŮ S POUŽITÍM Ω OBLOUKOVÉHO PROFILU, MATERIÁL MOSAZ, TVAR OBLOUK - DTTO STÁVAJÍCÍ

POZNÁMKY OBECNÉ

- DLAŽBA MUSÍ MÍT PROTISKLUZOVOU POVRCHOVOU ÚPRAVU DLE VYHL. 398 / 2009 Sb., O OBECNÝCH TECHNICKÝCH POŽADAVCÍCH NA BEZBARIÉROVÉ UŽÍVÁNÍ STAVEB.
- MEZNÍ ODCHYLKA MÍSTNÍ ROVINNOSTI NÁŠLAPNÉ VRSTVY MUSÍ BÝT DLE ČSN 74 4505. TOMU JE POTŘEBA PŘIZPŮSOBIT ROVINNOST PODKLADU.
- VEŠKERÉ NAVRHOVANÉ NÁŠLAPNÉ VRSTVY BUDOU NAVRŽENÝ V PROTISKLUZNÉM PROVEDENÍ DLE JEDNOTLIVÝCH ÚČELU MÍSTNOSTÍ DLE VYHL. 268 / 2009Sb.
- PRO MOKRÉ PROVOZY BUDE POUŽITÁ DLAŽBA S POŽADOVANÝM STUPNĚM PROTISKLUZNOSTI DLE ČSN 74 4507.
- JE ZAKÁZÁNO POUŽITÍ POUŽITÍ VÝROBKŮ B KVALITY, ČI JINAK SNÍŽENÉ KVALITY. NUTNO POUŽÍVAT PRVKY NEJVYŠŠÍ KVALITY.
- JE ZAKÁZÁNO POUŽITÍ PLASTOVÝCH ROHOVÝCH LIŠT.
- PŘED PROVÁDĚNÍM MUSÍ BÝT VŠE DŮKLADNĚ PROMĚŘENO. PŘI JAKÉKOLIV ODCHYLCE MUSÍ BÝT PROJEKTANT DOSTATEČNĚ DOPŘEDU INFORMOVÁN PRO PŘÍPADNOU ÚPRAVU SKLADBY K ZAJIŠTĚNÍ CELKOVÉ ROVINATOSTI POCHOZÍ VRSTVY. VEŠKERÉ SKLADBY PODLAH JSOU NAVRŽENÝ TAK, ABY POCHOZÍ VRSTVA BYLA V JEDNÉ ÚROVNI, A NEBYLA POTŘEBA POUŽITÍ VYROVNÁVACÍCH LIŠT.
- PŘI NEDOSTATEČNÉ SOUDRŽNOSTI A PEVNOSTI PODKLADU PRO POLOŽENÍ NOVÉ NÁŠLAPNÉ VRSTVY V ŘEŠENÝCH STÁVAJÍCÍCH MÍSTNOSTECH, BUDE PROVEDENÁ SANACE STÁVAJÍCÍCH BETONOVÝCH MAZANIN SEŠÍVÁNÍM (SPONKOVÁNÍ).
- SPÁROŘEZ DLAŽBY BUDE VŽDY PRŮBĚŽNÝ PŘES VŠECHNY PRAHY A HRANICE MÍSTNOSTÍ. NA SPÁROŘEZ DLAŽBY NAVAZUJE SPÁROŘEZ KERAMICKÝCH OBKLADŮ
- DLAŽBA BUDE REKTIFIKOVÁNÁ A MUSÍ BYT V I. KVALITATIVNÍ TŘÍDĚ MAX. ODCHYLKY 0,5% V ROZMĚRECH, PŘÍMOSTI, PRAVOÚHLOSTI A ROVINNOSTI LÍCNÍCH HRAN. NASÁKAVOST MAX. 2,5%, PEVNOST V OHYBU MIN. 40 MPa, TVRDOST 8-9, ODOLNOST PROTI POVRCH. OPOTŘEBENÍ IV, S ODOLNOSTÍ GLAZURY PROTI VZNIKU VLASOVÝCH TRHLIN.
- DLAŽBY BUDOU LEPENÉ DO MALTY (TMELU) S PŘÍSLUŠNÝM PLASTIFIKÁTOREM A SPÁROVANÁ BAREVNOU HMOTNOU ODPOVÍDAJÍCÍ ODSTÍNU DLAŽBY.
- VEŠKERÉ POHLEDOVÉ PRVKY BUDOU PŘED INSTALACÍ VZORKOVÁNY A SCHVÁLENÝ AUTORSKÝM DOZOREM A TECHNICKÝM DOZOREM INVESTORA.

0,000 = 200,220 m n.m.

SOUŘADNICOVÝ SYSTÉM S-JTSK, VÝŠKOVÝ SYSTÉM Bpv

Jiná ověření:

Paré:

Orientační schéma:

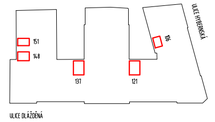

Razítko oprávněné osoby:

Podpis: Datum:

Revize:	Datum:	Popis:	Kontroloval:
P00	28.6.2024		

Stavebník/Investor:	**Správa železnic, státní organizace**
Adresa:	**Dlážděná 1003/7, 110 00 Praha 1**
Zástupce investora:	SŽ Facility
Adresa:	Ke Štvanici 656/3, 186 00 Praha 8

Zhotovitel díla:	Správa železnic, státní organizace
Adresa:	Markéty Kuncové 990/12, 615 00 Brno
Kontakt:	T: +420 972 235 830 E: O09sek@spravazeleznic.cz
Zhotovitel části/objektu:	Správa železnic, státní organizace
Adresa:	Markéty Kuncové 990/12, 615 00 Brno
Kontakt:	T: +420 972 235 830 E: O09sek@spravazeleznic.cz
Hlavní projektant (HIP):	Jan Karásek
Specialista:	Jan Karásek

Název stavby/akce:	**Oprava sociálního zařízení v objektu Dlážděná**		Označení investora: Zakázka:
Název části:	Architektonicko-stavební řešení		Označení části: **D.2.2.1.1.**
Název objektu/dílčí části:	**Oprava sociálního zařízení v objektu Dlážděná** **Pozemní objekty budov**		Označení objektu/komplexu:
Název přílohy: Název dílčí části přílohy:	Půdorys m. č. 148 WC ženy podlaha		Číslo přílohy (typ/pořadí): **2. 116**
Odpovědný projektant: Jan Karásek	Zpracovatel přílohy: Jan Karásek	Měřítko: 1:50 Formáty: 630x297	Stupeň dokumentace: **PDPS**
Kraj: Hlavní město Praha	Katastrální území: Nové Město [727181]	TUDU:	Smluvní datum zpracování: **28.06.2024**

Označení investora:	Stupeň dokumentace:	Část:	Objekt:	Podobjekt:	Příloha:	Revize:
- - - - - - - - - -	P D P S	D 2 2 1 1	- - - - - - - - - -	0 1	2	1 1 6	P 0 0

[Prostor pro další informace]

TABULKA MÍSTNOSTÍ - NÁVRH

OZNAČENÍ	NÁZEV	PLOCHA	PODHLED	PODLAHA	STĚNA	SV_VÝŠKA	POZN.
151	WC MUŽI	7.66	PLNÝ SDK/RASTR 600/600	KER. DLAŽBA	KER. OBKLAD/OMÍTKA	2,850	

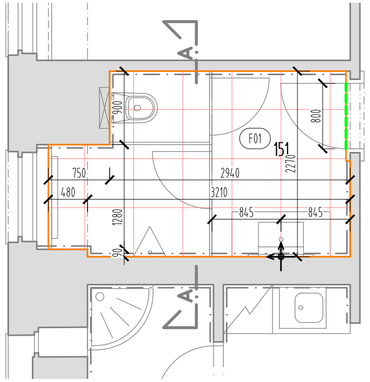

LEGENDA

KERAMICKÁ DLAŽBA
REKTIFIKOVANÁ DLAŽBA V SVĚTLÉ ŠEDÉ UNI BARVĚ O ROZMĚRU 600x600 mm A TL. 10 mm S HLADKÝM MATNÝM POVRCHEM, I. JAKOST
VE SHODNÉ SÉRII JAKO KERAMICKÝ OBKLAD
DLE ČSN 74 4505 ODOLNOST PROTI SKLUZNOSTI - STANOVENÍ SOUČINITELE SMYKOVÉHO TŘENÍ ($\mu \geq 0,6$)
SPÁROVACÍ HMOTA V PODLAZE - ŠEDÁ, CEMENTOVÁ, V MÍSTECH HYGIENICKÉHO ZÁZEMÍ S VODOODPUDIVOU VLASTNOSTÍ

F01

NÁŠLAPNÁ VRSTVA - KERAMICKÁ DLAŽBA SVĚTLÁ ŠEDÁ UNI BARVA 600x600mm	10 mm
LEPÍCÍ VRSTVA- JEDNOSLOŽKOVÁ HMOTA NA BÁZI CEMENTU PRO LEPENÍ KERAMICKÝCH OBKLADŮ A DLAŽBY (TŘÍDA C2TE S1)	4,5 mm
SPOJOVACÍ MŮSTEK - DISPERZNÍ PENETRAČNÍ NÁTĚR NA BÁZI AKRYLATOVÉ DISPERZE A MODIFIKOVANÝCH PŘÍSAD	-
STÁVAJÍCÍ BETONOVÁ KONSTRUKCE	-
	14,5 mm

VYNÁŠECÍ BOD SPÁROŘEZU

PŘECHOD RŮZNÝCH POVRCHŮ S POUŽITÍM Ω OBLOUKOVÉHO PROFILU, MATERIÁL MOSAZ, TVAR OBLOUK - DTTO STÁVAJÍCÍ

POZNÁMKY OBECNÉ

- DLAŽBA MUSÍ MÍT PROTISKLUZOVOU POVRCHOVOU ÚPRAVU DLE VYHL. 398 / 2009 Sb., O OBECNÝCH TECHNICKÝCH POŽADAVCÍCH NA BEZBARIÉROVÉ UŽÍVÁNÍ STAVEB.
- MEZNÍ ODCHYLKA MÍSTNÍ ROVINNOSTI NÁŠLAPNÉ VRSTVY MUSÍ BÝT DLE ČSN 74 4505. TOMU JE POTŘEBA PŘIZPŮSOBIT ROVINNOST PODKLADU.
- VEŠKERÉ NAVRHOVANÉ NÁŠLAPNÉ VRSTVY BUDOU NAVRŽENÝ V PROTISKLUZNÉM PROVEDENÍ DLE JEDNOTLIVÝCH ÚČELU MÍSTNOSTÍ DLE VYHL. 268 / 2009Sb.
- PRO MOKRÉ PROVOZY BUDE POUŽITÁ DLAŽBA S POŽADOVANÝM STUPNĚM PROTISKLUZNOSTI DLE ČSN 74 4507.
- JE ZAKÁZÁNO POUŽITÍ POUŽITÍ VÝROBKŮ B KVALITY, ČI JINAK SNÍŽENÉ KVALITY. NUTNO POUŽÍVAT PRVKY NEJVYŠŠÍ KVALITY.
- JE ZAKÁZÁNO POUŽITÍ PLASTOVÝCH ROHOVÝCH LIŠT.
- PŘED PROVÁDĚNÍM MUSÍ BÝT VŠE DŮKLADNĚ PROMĚŘENO. PŘI JAKÉKOLIV ODCHYLCE MUSÍ BÝT PROJEKTANT DOSTATEČNĚ DOPŘEDU INFORMOVÁN PRO PŘÍPADNOU ÚPRAVU SKLADBY K ZAJIŠTĚNÍ CELKOVÉ ROVINATOSTI POCHOZÍ VRSTVY. VEŠKERÉ SKLADBY PODLAH JSOU NAVRŽENÝ TAK, ABY POCHOZÍ VRSTVA BYLA V JEDNÉ ÚROVNI, A NEBYLA POTŘEBA POUŽITÍ VYROVNÁVACÍCH LIŠT.
- PŘI NEDOSTATEČNÉ SOUDRŽNOSTI A PEVNOSTI PODKLADU PRO POLOŽENÍ NOVÉ NÁŠLAPNÉ VRSTVY V ŘEŠENÝCH STÁVAJÍCÍCH MÍSTNOSTECH, BUDE PROVEDENÁ SANACE STÁVAJÍCÍCH BETONOVÝCH MAZANIN SEŠÍVÁNÍM (SPONKOVÁNÍ).
- SPÁROŘEZ DLAŽBY BUDE VŽDY PRŮBĚŽNÝ PŘES VŠECHNY PRAHY A HRANICE MÍSTNOSTÍ. NA SPÁROŘEZ DLAŽBY NAVAZUJE SPÁROŘEZ KERAMICKÝCH OBKLADŮ
- DLAŽBA BUDE REKTIFIKOVÁNÁ A MUSÍ BYT V I. KVALITATIVNÍ TŘÍDĚ MAX. ODCHYLKY 0,5% V ROZMĚRECH, PŘÍMOSTI, PRAVOÚHLOSTI A ROVINNOSTI LÍCNÍCH HRAN. NASÁKAVOST MAX. 2,5%, PEVNOST V OHYBU MIN. 40 MPa, TVRDOST 8-9, ODOLNOST PROTI POVRCH. OPOTŘEBENÍ IV, S ODOLNOSTÍ GLAZURY PROTI VZNIKU VLASOVÝCH TRHLIN.
- DLAŽBY BUDOU LEPENÉ DO MALTY (TMELU) S PŘÍSLUŠNÝM PLASTIFIKÁTOREM A SPÁROVANÁ BAREVNOU HMOTNOU ODPOVÍDAJÍCÍ ODSTÍNU DLAŽBY.
- VEŠKERÉ POHLEDOVÉ PRVKY BUDOU PŘED INSTALACÍ VZORKOVÁNY A SCHVÁLENÝ AUTORSKÝM DOZOREM A TECHNICKÝM DOZOREM INVESTORA.

0,000 = 200,220 m n.m.
SOUŘADNICOVÝ SYSTÉM S-JTSK, VÝŠKOVÝ SYSTÉM Bpv

Jiná ověření:

Paré:

Orientační schéma:

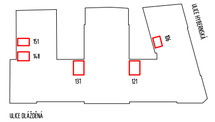

Razítko oprávněné osoby:

Podpis: Datum:

Revize:	Datum:	Popis:	Kontroloval:
P00	28.6.2024		

Stavebník/Investor:	**Správa železnic, státní organizace**
Adresa:	**Dlážděná 1003/7, 110 00 Praha 1**
Zástupce investora:	SŽ Facility
Adresa:	Ke Štvanici 656/3, 186 00 Praha 8

Zhotovitel díla:	Správa železnic, státní organizace
Adresa:	Markéty Kuncové 990/12, 615 00 Brno
Kontakt:	T: +420 972 235 830 E: O09sek@spravazeleznic.cz
Zhotovitel části/objektu:	Správa železnic, státní organizace
Adresa:	Markéty Kuncové 990/12, 615 00 Brno
Kontakt:	T: +420 972 235 830 E: O09sek@spravazeleznic.cz
Hlavní projektant (HIP):	Jan Karásek
Specialista:	Jan Karásek

Název stavby/akce:	**Oprava sociálního zařízení v objektu Dlážděná**		Označení investora: Zakázka:
Název části:	Architektonicko-stavební řešení		Označení části: **D.2.2.1.1.**
Název objektu/dílčí části:	**Oprava sociálního zařízení v objektu Dlážděná** **Pozemní objekty budov**		Označení objektu/komplexu:
Název přílohy: Název dílčí části přílohy:	Půdorys m. č. 151 WC muži podlaha		Číslo přílohy (typ/pořadí): **2. 117**
Odpovědný projektant: Jan Karásek	Zpracovatel přílohy: Jan Karásek	Měřítko: 1:50 Formáty: 630x297	Stupeň dokumentace: **PDPS**
Kraj: Hlavní město Praha	Katastrální území: Nové Město [727181]	TUDU:	Smluvní datum zpracování: **28.06.2024**

Označení investora:	Stupeň dokumentace:	Část:	Objekt:	Podobjekt:	Příloha:	Revize:
-	PDPS	D.2.2.1.1	-	01	2.117	P00

[Prostor pro další informace]

TABULKA MÍSTNOSTÍ - NÁVRH

NÁZEV	OZNAČENÍ	PLOCHA	PODHLED	PODLAHA	STĚNA	SV_VÝŠKA	POZN.
WC	106	3.04	PLNÝ SDK/RASTR 600/600	KER. DLAŽBA	KER. OBKLAD/OMÍTKA	2,850	

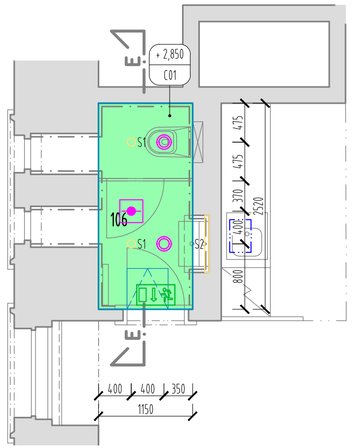

LEGENDA

C01 - SDK PODHLED PLNÝ Z IMPREGNOVANÝCH "H2" DESEK, TL. 12,5 mm, NOSNÁ SYSTÉMOVÁ ZAVĚŠENÁ KONSTRUKCE, BARVA BÍLÁ

C02 - SDK PODHLED KAZETOVÝ Z IMPREGNOVANÝCH "H2" DESEK, TL. 12,5 mm, POLOZAPUŠTĚNÝ RASTR 600x600 mm, NOSNÁ SYSTÉMOVÁ ZAVĚŠENÁ KONSTRUKCE, BARVA BÍLÁ

+ 2,850 / C0X — VÝŠKA SPODNÍ HRANY PODHLEDU - S.V. MÍSTNOSTI, OZNAČENÍ TYPU PODHLEDU

VZT TALÍŘOVÝ VENTIL ODVODNÍ

AUTONOMNÍ HLÁSIČ KOUŘE

S1 - SVÍTIDLO BODOVÉ, VESTAVNÉ DO PODHLEDU, PRO STÁLÉ OSVĚTLENÍ

S1N - SVÍTIDLO BODOVÉ, VESTAVNÉ DO PODHLEDU, PRO STÁLÉ I ORIENTAČNÍ OSVĚTLENÍ

S3N - SVÍTIDLO PRO NOUZOVÉ OSVĚTLENÍ, OSAZENÉ PIKTOGRAMEM SMĚRU ÚNIKU - OSAZENÉ NA STĚNĚ NAD DVEŘE.

S2 - SVÍTIDLO PŘISAZENÉ LINIOVÉ, V NADPRAŽÍ NAD ZRCADLEM, PRO STÁLÉ OSVĚTLENÍ, BARVA KRYTU STŘÍBRNÁ

ELEKTRICKÝ OHŘÍVAČ TEPLÉ VODY, UMÍSTĚNÝ NAD PODHLEDEM

VYNÁŠECÍ BOD RASTROVÉHO PODHLEDU

REVIZNÍ DVÍŘKA V SDK PODHLEDU

- V PROJEKTU JSOU NAVRŽENY SÁDROKARTONOVÉ PODHLEDY. JEJICH VÝŠKOVÉ USPOŘÁDÁNÍ JE PATRNÉ VE VÝKRESOVÉ ČÁSTI DOKUMENTACE. PODHLEDY JSOU NAVRŽENY JAKO SÁDROKARTONOVÉ, ZAVĚŠENÉ. V PODHLEDU BUDOU PROVEDENY DLE POTŘEBY SYSTÉMOVÁ REVIZNÍ DVÍŘKA SE ZAPUŠTĚNOU HRANOU. V PODHLEDECH BUDOU OSAZENÁ SVÍTIDLA, VZT VÝUSTKY, A DALŠÍ ZAŘÍZENÍ A KONSTRUKCE DLE PD, OSAZENY V DISPOZICÍCH URČENÝCH ARCHITEKTEM, TĚMTO DISPOZICÍM BUDE PODŘÍZENA KONSTRUKCE PODKLADNÍHO ROŠTU.
- SÁDROKARTONOVÉ KONSTRUKCE BUDOU PO MONTÁŽI DESEK PŘEBROUŠENY, PŘETMELENY (SPECIÁLNĚ BUDOU BANDÁŽOVÁNA MÍSTA SPOJŮ DESEK) A PŘEBROUŠENY. SÁDROKARTONOVÉ KONSTRUKCE BUDOU PŘETMELENY VE STUPNI JAKOSTI Q3 - PLOCHY, NA KTERÉ JSOU KLADENY ZVÝŠENÉ NÁROKY NA KVALITU TMELENÍ PLOCHY. V TOMTO PŘÍPADĚ SE PLOCHA DOPLŇUJE O TZV. SPECIÁLNÍ TMELENÍ. BUDE PROVEDENO STANDARDNÍHO TMELENÍ SPÁR S ŠIŘŠÍM TMELENÍM SPÁR A S PŘETAŽENÍM TMELE NA ZBÝVAJÍCÍ PLOCHU KARTONU, CELÁ PLOCHA SE PO UKONČENÍ TMELENÍ PŘEBROUSÍ. TECHNOLOGICKÝ POSTUP MUSÍ ODPOVÍDAT POŽADAVKŮ VÝROBCE SYSTÉMU.
- - STUPEŇ JAKOSTI 1 - Q1: STUPEŇ JAKOSTI Q1 SE UŽÍVÁ PRO KONSTRUKCE, NA KTERÉ NEJSOU KLADENY ŽÁDNÉ ESTETICKÉ NÁROKY. TENTO STUPEŇ JAKOSTI JE DOPORUČEN PRO KONSTRUKCE, KTERÉ BUDOU NÁSLEDNĚ ZAKRYTÉ (OBKLADY, PODHLEDY,..). SÁDROKARTONOVÝCH DESEK JSOU ZAPLNĚNY, ŠROUBY A VRUTY JSOU PŘETMELENY, PŘEČNÍVAJÍCÍ TMEL SE ODSTRANÍ, RÝHY PO NÁŘADÍ (ŠPACHTLE) JSOU PŘÍPUSTNÉ, BROUŠENÍ SPÁR SE NEPROVÁDÍ. V PŘÍPADĚ NÁSLEDNÉHO ZAKRYTÍ PLOCHY OBKLADEM JE TŘEBA BRÁT NA ZŘETEL SPRÁVNOU STAVEBNÍ PŘIPRAVENOST SÁDROKARTONOVÉ PLOCHY. (GEOMETRICKÉ CHARAKTERISTIKY).
- - STUPEŇ JAKOSTI 2 - Q2: STUPEŇ JAKOSTI Q2 SE POUŽÍVÁ PRO KONSTRUKCE S NÁROKY NA VYSPÁROVANÉ PLOCHY SRAZŮ DESEK BEZ STUPŇOVITÝCH PŘECHODŮ. JEDNÁ SE O STANDARDNÍ TMELENÍ, TMELENÍ ZÁKLADNÍ S NÁSLEDNÝM FINÁLNÍM TMELENÍM, FINÁLNÍ PLOCHY TMELE VŽDY PŘEBROUSÍME. VÝSLEDNÝ POVRCH SÁDROKARTONOVÉ KONSTRUKCE JE VHODNÝ PRO LEPENÍ TAPET S HRUBOU STRUKTUROU, LAKY NANÁŠENÉ VÁLEČKEM A PRO OMÍTKY. STUPEŇ Q2 NENÍ VHODNÝ PRO UŽITÍ PLOŠNĚ DOPADAJÍCÍHO SVĚTLA NA KONSTRUKCI. (TVOŘÍ SE STÍNY).
- - STUPEŇ JAKOSTI 3 - Q3: STUPEŇ JAKOSTI Q3 E UŽÍVÁ PRO PLOCHY, NA KTERÉ JSOU KLADENY ZVÝŠENÉ NÁROKY NA KVALITU TMELENÍ PLOCHY. V TOMTO PŘÍPADĚ SE PLOCHA DOPLŇUJE O TZV. SPECIÁLNÍ TMELENÍ. PROVEDENÍ STANDARDNÍHO TMELENÍ SPÁR S ŠIŘŠÍM TMELENÍM SPÁR A S PŘETAŽENÍM TMELE NA ZBÝVAJÍCÍ PLOCHU KARTONU, CELÁ PLOCHA SE PO UKONČENÍ TMELENÍ PŘEBROUSÍ.
- VEŠKERÉ KONSTRUKCE MUSÍ SPLŇOVAT POŽADAVKY DANÉ PROJEKTEM PBŘ OBJEKTU. V PŘÍPADĚ POŽADAVKU PROVÁDĚNÍ SÁDROKARTONOVÝCH KONSTRUKCÍ S POŽÁRNÍM POŽADAVKEM, SMÍ TYTO PRÁCE PROVÁDĚT POUZE CERTIFIKOVANÁ FIRMA NA MONTÁŽ PROTIPOŽÁRNÍCH KONSTRUKCÍ VÝROBCEM DESEK A JEJÍ ŘÁDNÉ PROŠKOLENÍ ZAMĚSTNANCI.
- PŘESNÉ POZICE SVÍTIDEL A KONCOVÝCH PRVKŮ PODLÉHAJÍ SCHVÁLENÍ V RÁMCI AD

KONKRÉTNÍ TYPY SVÍTIDEL PODLÉHAJÍ ODSOUHLASENÍ ZÁSTUPCE INVESTORA V RÁMCI AD

0,000 = 200,220 m n.m.

SOUŘADNICOVÝ SYSTÉM S-JTSK, VÝŠKOVÝ SYSTÉM Bpv

Jiná ověření:

Paré:

Orientační schéma:

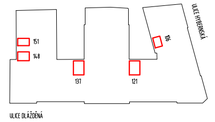

Razítko oprávněné osoby:

Podpis: Datum:

Revize:	Datum:	Popis:	Kontroloval:
P00	28.6.2024		

Stavebník/Investor:	**Správa železnic, státní organizace**
Adresa:	**Dlážděná 1003/7, 110 00 Praha 1**
Zástupce investora:	SŽ Facility
Adresa:	Ke Štvanici 656/3, 186 00 Praha 8

Zhotovitel díla:	Správa železnic, státní organizace
Adresa:	Markéty Kuncové 990/12, 615 00 Brno
Kontakt:	T: +420 972 235 830 E: O09sek@spravazeleznic.cz
Zhotovitel části/objektu:	Správa železnic, státní organizace
Adresa:	Markéty Kuncové 990/12, 615 00 Brno
Kontakt:	T: +420 972 235 830 E: O09sek@spravazeleznic.cz
Hlavní projektant (HIP):	Jan Karásek
Specialista:	Jan Karásek

Název stavby/akce:	**Oprava sociálního zařízení v objektu Dlážděná**		Označení investora: Zakázka:
Název části:	Architektonicko-stavební řešení		Označení části: **D.2.2.1.1.**
Název objektu/dílčí části:	**Oprava sociálního zařízení v objektu Dlážděná** **Pozemní objekty budov**		Označení objektu/komplexu:
Název přílohy: Název dílčí části přílohy:	Půdorys m. č. 106 WC ženy a muži podhled		Číslo přílohy (typ/pořadí): **2. 118**
Odpovědný projektant: Jan Karásek	Zpracovatel přílohy: Jan Karásek	Měřítko: 1:50 Formáty: 630x297	Stupeň dokumentace: **PDPS**
Kraj: Hlavní město Praha	Katastrální území: Nové Město [727181]	TUDU:	Smluvní datum zpracování: **28.06.2024**

Označení investora:	Stupeň dokumentace:	Část:	Objekt:	Podobjekt:	Příloha:	Revize:
- - - - - - - - - -	P D P S	D 2 2 1 1	- - - - - - - - - -	- - - - - - - - - -	0 1	2	1 1 8	- P 0 0

[Prostor pro další informace]

TABULKA MÍSTNOSTÍ - NÁVRH

NÁZEV	OZNAČENÍ	PLOCHA	PODHLED	PODLAHA	STĚNA	SV_VÝŠKA	POZN.
WC MUŽI	121	9.72	PLNÝ SDK/RASTR 600/600	KER. DLAŽBA	KER. OBKLAD/OMÍTKA	2,850	

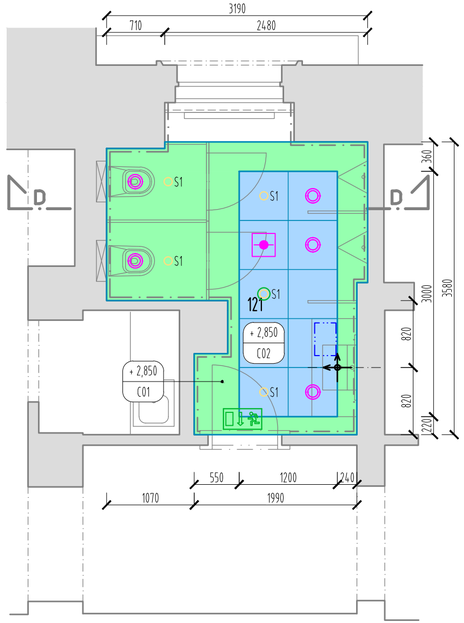

LEGENDA

C01 - SDK PODHLEDOVÝ PLNÝ Z IMPREGNOVANÝCH "H2" DESEK, TL. 12,5 mm, NOSNÁ SYSTÉMOVÁ ZAVĚŠENÁ KONSTRUKCE, BARVA BÍLÁ

C02 - SDK PODHLEDOVÝ KAZETOVÝ Z IMPREGNOVANÝCH "H2" DESEK, TL. 12,5 mm, POLOZAPUŠTĚNÝ RASTR 600x600 mm, NOSNÁ SYSTÉMOVÁ ZAVĚŠENÁ KONSTRUKCE, BARVA BÍLÁ

+ 2,850 / C0X - VÝŠKA SPODNÍ HRANY PODHLEDU - S.V. MÍSTNOSTI, OZNAČENÍ TYPU PODHLEDU

VZT TALÍŘOVÝ VENTIL ODVODNÍ

AUTONOMNÍ HLÁSIČ KOUŘE

S1 - SVÍTIDLO BODOVÉ, VESTAVNÉ DO PODHLEDU, PRO STÁLÉ OSVĚTLENÍ

S1N - SVÍTIDLO BODOVÉ, VESTAVNÉ DO PODHLEDU, PRO STÁLÉ I ORIENTAČNÍ OSVĚTLENÍ

S3N - SVÍTIDLO PRO NOUZOVÉ OSVĚTLENÍ, OSAZENÉ PIKTOGRAMEM SMĚRU ÚNIKU - OSAZENÉ NA STĚNĚ NAD DVEŘE.

S2 - SVÍTIDLO PŘISAZENÉ LINIOVÉ, V NADPRAŽÍ NAD ZRCADLEM, PRO STÁLÉ OSVĚTLENÍ, BARVA KRYTU STŘÍBRNÁ

ELEKTRICKÝ OHŘÍVAČ TEPLÉ VODY, UMÍSTĚNÝ NAD PODHLEDEM

VYNÁŠECÍ BOD RASTROVÉHO PODHLEDU

REVIZNÍ DVÍŘKA V SDK PODHLEDU

- V PROJEKTU JSOU NAVRŽENY SÁDROKARTONOVÉ PODHLEDY. JEJICH VÝŠKOVÉ USPOŘÁDÁNÍ JE PATRNÉ VE VÝKRESOVÉ ČÁSTI DOKUMENTACE. PODHLEDY JSOU NAVRŽENY JAKO SÁDROKARTONOVÉ, ZAVĚŠENÉ. V PODHLEDU BUDOU PROVEDENY DLE POTŘEBY SYSTÉMOVÁ REVIZNÍ DVÍŘKA SE ZAPUŠTĚNOU HRANOU. V PODHLEDECH BUDOU OSAZENÁ SVÍTIDLA, VZT VÝUSTKY, A DALŠÍ ZAŘÍZENÍ A KONSTRUKCE DLE PD, OSAZENY V DISPOZICÍCH URČENÝCH ARCHITEKTEM, TĚMTO DISPOZICÍM BUDE PODŘÍZENA KONSTRUKCE PODKLADNÍHO ROŠTU.
- SÁDROKARTONOVÉ KONSTRUKCE BUDOU PO MONTÁŽI DESEK PŘEBROUŠENY, PŘETMELENY (SPECIÁLNĚ BUDOU BANDÁŽOVÁNA MÍSTA SPOJŮ DESEK) A PŘEBROUŠENY. SÁDROKARTONOVÉ KONSTRUKCE BUDOU PŘETMELENY VE STUPNI JAKOSTI Q3 - PLOCHY, NA KTERÉ JSOU KLADENY ZVÝŠENÉ NÁROKY NA KVALITU TMELENÍ PLOCHY. V TOMTO PŘÍPADĚ SE PLOCHA DOPLŇUJE O TZV. SPECIÁLNÍ TMELENÍ. BUDE PROVEDENO STANDARDNÍHO TMELENÍ SPÁR S ŠIŘŠÍM TMELENÍM SPÁR A S PŘETAŽENÍM TMELE NA ZBÝVAJÍCÍ PLOCHU KARTONU, CELÁ PLOCHA SE PO UKONČENÍ TMELENÍ PŘEBROUSÍ. TECHNOLOGICKÝ POSTUP MUSÍ ODPOVÍDAT POŽADAVKŮ VÝROBCE SYSTÉMU.
- - STUPEŇ JAKOSTI 1 - Q1: STUPEŇ JAKOSTI Q1 SE UŽÍVÁ PRO KONSTRUKCE, NA KTERÉ NEJSOU KLADENY ŽÁDNÉ ESTETICKÉ NÁROKY. TENTO STUPEŇ JAKOSTI JE DOPORUČEN PRO KONSTRUKCE, KTERÉ BUDOU NÁSLEDNĚ ZAKRYTÉ (OBKLADY, PODHLEDY,..), SÁDROKARTONOVÝCH DESEK JSOU ZAPLNĚNY, ŠROUBY A VRUTY JSOU PŘETMELENY, PŘEČNÍVAJÍCÍ TMEL SE ODSTRANÍ, RÝHY PO NÁŘADÍ (ŠPACHTLE) JSOU PŘÍPUSTNÉ, BROUŠENÍ SPÁR SE NEPROVÁDÍ. V PŘÍPADĚ NÁSLEDNÉHO ZAKRYTÍ PLOCHY OBKLADEM JE TŘEBA BRÁT NA ZŘETEL SPRÁVNOU STAVEBNÍ PŘIPRAVENOST SÁDROKARTONOVÉ PLOCHY. (GEOMETRICKÉ CHARAKTERISTIKY).
- - STUPEŇ JAKOSTI 2 - Q2: STUPEŇ JAKOSTI Q2 SE POUŽÍVÁ PRO KONSTRUKCE S NÁROKY NA VYSPÁROVANÉ PLOCHY SRAZŮ DESEK BEZ STUPŇOVITÝCH PŘECHODŮ. JEDNÁ SE O STANDARDNÍ TMELENÍ, TMELENÍ ZÁKLADNÍ S NÁSLEDNÝM FINÁLNÍM TMELENÍM, FINÁLNÍ PLOCHY TMELE VŽDY PŘEBROUSÍME. VÝSLEDNÝ POVRCH SÁDROKARTONOVÉ KONSTRUKCE JE VHODNÝ PRO LEPENÍ TAPET S HRUBOU STRUKTUROU, LAKY NANÁŠENÉ VÁLEČKEM A PRO OMÍTKY. STUPEŇ Q2 NENÍ VHODNÝ PRO UŽITÍ PLOŠNĚ DOPADAJÍCÍHO SVĚTLA NA KONSTRUKCI. (TVOŘÍ SE STÍNY).
- - STUPEŇ JAKOSTI 3 - Q3: STUPEŇ JAKOSTI Q3 E UŽÍVÁ PRO PLOCHY, NA KTERÉ JSOU KLADENY ZVÝŠENÉ NÁROKY NA KVALITU TMELENÍ PLOCHY. V TOMTO PŘÍPADĚ SE PLOCHA DOPLŇUJE O TZV. SPECIÁLNÍ TMELENÍ. PROVEDENÍ STANDARDNÍHO TMELENÍ SPÁR S ŠIŘŠÍM TMELENÍM SPÁR A S PŘETAŽENÍM TMELE NA ZBÝVAJÍCÍ PLOCHU KARTONU, CELÁ PLOCHA SE PO UKONČENÍ TMELENÍ PŘEBROUSÍ.
- VEŠKERÉ KONSTRUKCE MUSÍ SPLŇOVAT POŽADAVKY DANÉ PROJEKTEM PBŘ OBJEKTU. V PŘÍPADĚ POŽADAVKU PROVÁDĚNÍ SÁDROKARTONOVÝCH KONSTRUKCÍ S POŽÁRNÍM POŽADAVKEM, SMÍ TYTO PRÁCE PROVÁDĚT POUZE CERTIFIKOVANÁ FIRMA NA MONTÁŽ PROTIPOŽÁRNÍCH KONSTRUKCÍ VÝROBCEM DESEK A JEJÍ ŘÁDNĚ PROŠKOLENÍ ZAMĚSTNANCI.
- PŘESNÉ POZICE SVÍTIDEL A KONCOVÝCH PRVKŮ PODLÉHAJÍ SCHVÁLENÍ V RÁMCI AD

KONKRÉTNÍ TYPY SVÍTIDEL PODLÉHAJÍ ODSOUHLASENÍ ZÁSTUPCE INVESTORA V RÁMCI AD

0,000 = 200,220 m n.m.

SOUŘADNICOVÝ SYSTÉM S-JTSK, VÝŠKOVÝ SYSTÉM Bpv

Jiná ověření:

Paré:

Orientační schéma:

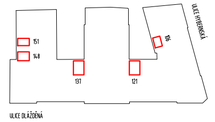

Razítko oprávněné osoby:

Podpis: Datum:

Revize:	Datum:	Popis:	Kontroloval:
P00	28.6.2024		

Stavebník/Investor:	**Správa železnic, státní organizace**
Adresa:	**Dlážděná 1003/7, 110 00 Praha 1**
Zástupce investora:	SŽ Facility
Adresa:	Ke Štvanici 656/3, 186 00 Praha 8

Zhotovitel díla:	Správa železnic, státní organizace
Adresa:	Markéty Kuncové 990/12, 615 00 Brno
Kontakt:	T: +420 972 235 830 E: O09sek@spravazeleznic.cz
Zhotovitel části/objektu:	Správa železnic, státní organizace
Adresa:	Markéty Kuncové 990/12, 615 00 Brno
Kontakt:	T: +420 972 235 830 E: O09sek@spravazeleznic.cz
Hlavní projektant (HIP):	Jan Karásek
Specialista:	Jan Karásek

Název stavby/akce:	**Oprava sociálního zařízení v objektu Dlážděná**		Označení investora: Zakázka:
Název části:	Architektonicko-stavební řešení		Označení části: **D.2.2.1.1.**
Název objektu/dílčí části:	**Oprava sociálního zařízení v objektu Dlážděná** **Pozemní objekty budov**		Označení objektu/komplexu:
Název přílohy: Název dílčí části přílohy:	Půdorys m. č. 121 WC muži podhled		Číslo přílohy (typ/pořadí): **2. 119**
Odpovědný projektant: Jan Karásek	Zpracovatel přílohy: Jan Karásek	Měřítko: 1:50 Formáty: 630x297	Stupeň dokumentace: **PDPS**
Kraj: Hlavní město Praha	Katastrální území: Nové Město [727181]	TUDU:	Smluvní datum zpracování: **28.06.2024**

Označení investora:	Stupeň dokumentace:	Část:	Objekt:	Podobjekt:	Příloha:	Revize:
-	PDPS	D.2.2.1.1	-	01	2.119	P00

[Prostor pro další informace]

TABULKA MÍSTNOSTÍ - NÁVRH

NÁZEV	OZNAČENÍ	PLOCHA	PODHLED	PODLAHA	STĚNA	SV_VÝŠKA	POZN.
WC ŽENY	137	9.13	PLNÝ SDK/RASTR 600/600	KER. DLAŽBA	KER. OBKLAD/OMÍTKA	2,850	

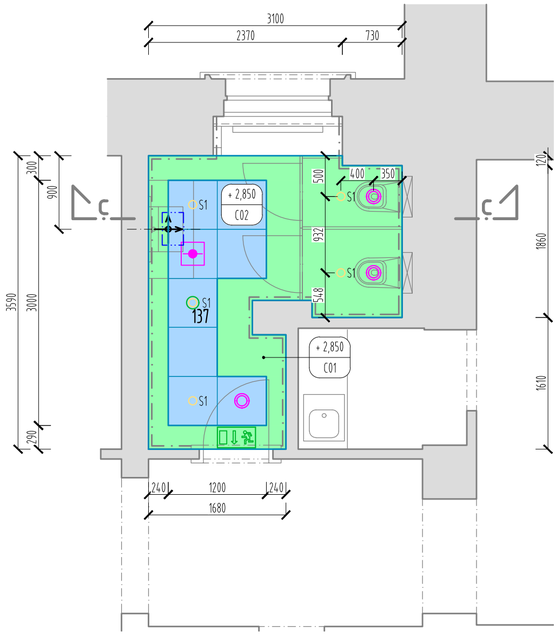

LEGENDA

C01 - SDK PODHLED PLNÝ Z IMPREGNOVANÝCH "H2" DESEK, TL. 12,5 mm, NOSNÁ SYSTÉMOVÁ ZAVĚŠENÁ KONSTRUKCE, BARVA BÍLÁ

C02 - SDK PODHLED KAZETOVÝ Z IMPREGNOVANÝCH "H2" DESEK, TL. 12,5 mm, POLOZAPUŠTĚNÝ RASTR 600x600 mm, NOSNÁ SYSTÉMOVÁ ZAVĚŠENÁ KONSTRUKCE, BARVA BÍLÁ

+ 2,850 / C0X — VÝŠKA SPODNÍ HRANY PODHLEDU - S.V. MÍSTNOSTI / OZNAČENÍ TYPU PODHLEDU

VZT TALÍŘOVÝ VENTIL ODVODNÍ

AUTONOMNÍ HLÁSIČ KOUŘE

S1 - SVÍTIDLO BODOVÉ, VESTAVNÉ DO PODHLEDU, PRO STÁLÉ OSVĚTLENÍ

S1N - SVÍTIDLO BODOVÉ, VESTAVNÉ DO PODHLEDU, PRO STÁLÉ I ORIENTAČNÍ OSVĚTLENÍ

S3N - SVÍTIDLO PRO NOUZOVÉ OSVĚTLENÍ, OSAZENÉ PIKTOGRAMEM SMĚRU ÚNIKU - OSAZENÉ NA STĚNĚ NAD DVEŘE.

S2 - SVÍTIDLO PŘISAZENÉ LINIOVÉ, V NADPRAŽÍ NAD ZRCADLEM, PRO STÁLÉ OSVĚTLENÍ, BARVA KRYTU STŘÍBRNÁ

ELEKTRICKÝ OHŘÍVAČ TEPLÉ VODY, UMÍSTĚNÝ NAD PODHLEDEM

VYNÁŠECÍ BOD RASTROVÉHO PODHLEDU

REVIZNÍ DVÍŘKA V SDK PODHLEDU

- V PROJEKTU JSOU NAVRŽENY SÁDROKARTONOVÉ PODHLEDY. JEJICH VÝŠKOVÉ USPOŘÁDÁNÍ JE PATRNÉ VE VÝKRESOVÉ ČÁSTI DOKUMENTACE. PODHLEDY JSOU NAVRŽENY JAKO SÁDROKARTONOVÉ, ZAVĚŠENÉ. V PODHLEDU BUDOU PROVEDENY DLE POTŘEBY SYSTÉMOVÁ REVIZNÍ DVÍŘKA SE ZAPUŠTĚNOU HRANOU. V PODHLEDECH BUDOU OSAZENÁ SVÍTIDLA, VZT VYÚSTKY, A DALŠÍ ZAŘÍZENÍ A KONSTRUKCE DLE PD, OSAZENY V DISPOZICÍCH URČENÝCH ARCHITEKTEM, TĚMTO DISPOZICÍM BUDE PODŘÍZENA KONSTRUKCE PODKLADNÍHO ROŠTU.
- SÁDROKARTONOVÉ KONSTRUKCE BUDOU PO MONTÁŽI DESEK PŘEBROUŠENY, PŘETMELENY (SPECIÁLNĚ BUDOU BANDÁŽOVÁNA MÍSTA SPOJŮ DESEK) A PŘEBROUŠENY. SÁDROKARTONOVÉ KONSTRUKCE BUDOU PŘETMELENY VE STUPNI JAKOSTI Q3 - PLOCHY, NA KTERÉ JSOU KLADENY ZVÝŠENÉ NÁROKY NA KVALITU TMELENÍ PLOCHY. V TOMTO PŘÍPADĚ SE PLOCHA DOPLŇUJE O TZV. SPECIÁLNÍ TMELENÍ. BUDE PROVEDENO STANDARDNÍHO TMELENÍ SPÁR S ŠIŘŠÍM TMELENÍM SPÁR A S PŘETAŽENÍM TMELE NA ZBÝVAJÍCÍ PLOCHU KARTONU, CELÁ PLOCHA SE PO UKONČENÍ TMELENÍ PŘEBROUSÍ. TECHNOLOGICKÝ POSTUP MUSÍ ODPOVÍDAT POŽADAVKŮ VÝROBCE SYSTÉMU.
- - STUPEŇ JAKOSTI 1 - Q1: STUPEŇ JAKOSTI Q1 SE UŽÍVÁ PRO KONSTRUKCE, NA KTERÉ NEJSOU KLADENY ŽÁDNÉ ESTETICKÉ NÁROKY. TENTO STUPEŇ JAKOSTI JE DOPORUČEN PRO KONSTRUKCE, KTERÉ BUDOU NÁSLEDNĚ ZAKRYTÉ (OBKLADY, PODHLEDY...), SÁDROKARTONOVÝCH DESEK JSOU ZAPLNĚNY, ŠROUBY A VRUTY JSOU PŘETMELENY, PŘEČNÍVAJÍCÍ TMEL SE ODSTRANÍ, RÝHY PO NÁŘADÍ (ŠPACHTLE) JSOU PŘÍPUSTNÉ, BROUŠENÍ SPÁR SE NEPROVÁDÍ. V PŘÍPADĚ NÁSLEDNÉHO ZAKRYTÍ PLOCHY OBKLADEM JE TŘEBA BRÁT NA ZŘETEL SPRÁVNOU STAVEBNÍ PŘIPRAVENOST SÁDROKARTONOVÉ PLOCHY. (GEOMETRICKÉ CHARAKTERISTIKY).
- - STUPEŇ JAKOSTI 2 - Q2: STUPEŇ JAKOSTI Q2 SE POUŽÍVÁ PRO KONSTRUKCE S NÁROKY NA VYSPÁROVANÉ PLOCHY SRAZŮ DESEK BEZ STUPŇOVITÝCH PŘECHODŮ. JEDNÁ SE O STANDARDNÍ TMELENÍ, TMELENÍ ZÁKLADNÍ S NÁSLEDNÝM FINÁLNÍM TMELENÍM, FINÁLNÍ PLOCHY TMELE VŽDY PŘEBROUSÍME. VÝSLEDNÝ POVRCH SÁDROKARTONOVÉ KONSTRUKCE JE VHODNÝ PRO LEPENÍ TAPET S HRUBOU STRUKTUROU, LAKY NANÁŠENÉ VÁLEČKEM A PRO OMÍTKY. STUPEŇ Q2 NENÍ VHODNÝ PRO UŽITÍ PLOŠNĚ DOPADAJÍCÍHO SVĚTLA NA KONSTRUKCI. (TVOŘÍ SE STÍNY).
- - STUPEŇ JAKOSTI 3 - Q3: STUPEŇ JAKOSTI Q3 E UŽÍVÁ PRO PLOCHY, NA KTERÉ JSOU KLADENY ZVÝŠENÉ NÁROKY NA KVALITU TMELENÍ PLOCHY. V TOMTO PŘÍPADĚ SE PLOCHA DOPLŇUJE O TZV. SPECIÁLNÍ TMELENÍ. PROVEDENÍ STANDARDNÍHO TMELENÍ SPÁR S ŠIŘŠÍM TMELENÍM SPÁR A S PŘETAŽENÍM TMELE NA ZBÝVAJÍCÍ PLOCHU KARTONU, CELÁ PLOCHA SE PO UKONČENÍ TMELENÍ PŘEBROUSÍ.
- VEŠKERÉ KONSTRUKCE MUSÍ SPLŇOVAT POŽADAVKY DANÉ PROJEKTEM PBŘ OBJEKTU. V PŘÍPADĚ POŽADAVKU PROVÁDĚNÍ SÁDROKARTONOVÝCH KONSTRUKCÍ S POŽÁRNÍM POŽADAVKEM, SMÍ TYTO PRÁCE PROVÁDĚT POUZE CERTIFIKOVANÁ FIRMA NA MONTÁŽ PROTIPOŽÁRNÍCH KONSTRUKCÍ VÝROBCEM DESEK A JEJÍ ŘÁDNÉ PROŠKOLENÍ ZAMĚSTNANCI.
- PŘESNÉ POZICE SVÍTIDEL A KONCOVÝCH PRVKŮ PODLÉHAJÍ SCHVÁLENÍ V RÁMCI AD

KONKRÉTNÍ TYPY SVÍTIDEL PODLÉHAJÍ ODSOUHLASENÍ ZÁSTUPCE INVESTORA V RÁMCI AD

0,000 = 200,220 m n.m.

SOUŘADNICOVÝ SYSTÉM S-JTSK, VÝŠKOVÝ SYSTÉM Bpv

Jiná ověření:

Paré:

Orientační schéma:

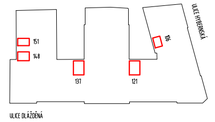

Razítko oprávněné osoby:

Podpis: Datum:

Revize:	Datum:	Popis:	Kontroloval:
P00	28.6.2024		

Stavebník/Investor:	**Správa železnic, státní organizace**
Adresa:	**Dlážděná 1003/7, 110 00 Praha 1**
Zástupce investora:	SŽ Facility
Adresa:	Ke Štvanici 656/3, 186 00 Praha 8

Zhotovitel díla:	Správa železnic, státní organizace
Adresa:	Markéty Kuncové 990/12, 615 00 Brno
Kontakt:	T: +420 972 235 830 E: O09sek@spravazeleznic.cz
Zhotovitel části/objektu:	Správa železnic, státní organizace
Adresa:	Markéty Kuncové 990/12, 615 00 Brno
Kontakt:	T: +420 972 235 830 E: O09sek@spravazeleznic.cz
Hlavní projektant (HIP):	Jan Karásek
Specialista:	Jan Karásek

Název stavby/akce:	**Oprava sociálního zařízení v objektu Dlážděná**		Označení investora: Zakázka:
Název části:	Architektonicko-stavební řešení		Označení části: **D.2.2.1.1.**
Název objektu/dílčí části:	**Oprava sociálního zařízení v objektu Dlážděná** **Pozemní objekty budov**		Označení objektu/komplexu:
Název přílohy: Název dílčí části přílohy:	Půdorys m. č. 137 WC ženy podhled		Číslo přílohy (typ/pořadí): **2. 120**
Odpovědný projektant: Jan Karásek	Zpracovatel přílohy: Jan Karásek	Měřítko: 1:50 Formáty: 630x297	Stupeň dokumentace: **PDPS**
Kraj: Hlavní město Praha	Katastrální území: Nové Město [727181]	TUDU:	Smluvní datum zpracování: **28.06.2024**

Označení investora:	Stupeň dokumentace:	Část:	Objekt:	Podobjekt:	Příloha:	Revize:
-	PDPS	D2211	-	01	2_120	P00

[Prostor pro další informace]

TABULKA MÍSTNOSTÍ - NÁVRH

NÁZEV	OZNAČENÍ	PLOCHA	PODHLED	PODLAHA	STĚNA	SV_VÝŠKA	POZN.
WC ŽENY	148	7.74	PLNÝ SDK/RASTR 600/600	KER. DLAŽBA	KER. OBKLAD/OMÍTKA	2,850	

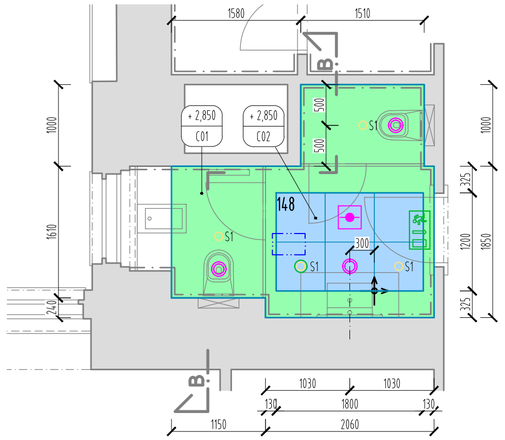

LEGENDA

C01 - SDK PODHLED PLNÝ Z IMPREGNOVANÝCH "H2" DESEK, TL. 12,5 mm, NOSNÁ SYSTÉMOVÁ ZAVĚŠENÁ KONSTRUKCE, BARVA BÍLÁ

C02 - SDK PODHLED KAZETOVÝ Z IMPREGNOVANÝCH "H2" DESEK, TL. 12,5 mm, POLOZAPUŠTĚNÝ RASTR 600x600 mm, NOSNÁ SYSTÉMOVÁ ZAVĚŠENÁ KONSTRUKCE, BARVA BÍLÁ

+ 2,850 / C0X — VÝŠKA SPODNÍ HRANY PODHLEDU - S.V. MÍSTNOSTI / OZNAČENÍ TYPU PODHLEDU

VZT TALÍŘOVÝ VENTIL ODVODNÍ

AUTONOMNÍ HLÁSIČ KOUŘE

S1 - SVÍTIDLO BODOVÉ, VESTAVNÉ DO PODHLEDU, PRO STÁLÉ OSVĚTLENÍ

S1N - SVÍTIDLO BODOVÉ, VESTAVNÉ DO PODHLEDU, PRO STÁLÉ I ORIENTAČNÍ OSVĚTLENÍ

S3N - SVÍTIDLO PRO NOUZOVÉ OSVĚTLENÍ, OSAZENÉ PIKTOGRAMEM SMĚRU ÚNIKU - OSAZENÉ NA STĚNĚ NAD DVEŘE.

S2 - SVÍTIDLO PŘISAZENÉ LINIOVÉ, V NADPRAŽÍ NAD ZRCADLEM, PRO STÁLÉ OSVĚTLENÍ, BARVA KRYTU STŘÍBRNÁ

ELEKTRICKÝ OHŘÍVAČ TEPLÉ VODY, UMÍSTĚNÝ NAD PODHLEDEM

VYNÁŠECÍ BOD RASTROVÉHO PODHLEDU

REVIZNÍ DVÍŘKA V SDK PODHLEDU

- V PROJEKTU JSOU NAVRŽENY SÁDROKARTONOVÉ PODHLEDY. JEJICH VÝŠKOVÉ USPOŘÁDÁNÍ JE PATRNÉ VE VÝKRESOVÉ ČÁSTI DOKUMENTACE. PODHLEDY JSOU NAVRŽENY JAKO SÁDROKARTONOVÉ, ZAVĚŠENÉ. V PODHLEDU BUDOU PROVEDENY DLE POTŘEBY SYSTÉMOVÁ REVIZNÍ DVÍŘKA SE ZAPUŠTĚNOU HRANOU. V PODHLEDECH BUDOU OSAZENÁ SVÍTIDLA, VZT VÝUSTKY, A DALŠÍ ZAŘÍZENÍ A KONSTRUKCE DLE PD, OSAZENY V DISPOZICÍCH URČENÝCH ARCHITEKTEM, TĚMTO DISPOZICÍM BUDE PODŘÍZENA KONSTRUKCE PODKLADNÍHO ROŠTU.
- SÁDROKARTONOVÉ KONSTRUKCE BUDOU PO MONTÁŽI DESEK PŘEBROUŠENY, PŘETMELENY (SPECIÁLNĚ BUDOU BANDÁŽOVÁNA MÍSTA SPOJŮ DESEK) A PŘEBROUŠENY. SÁDROKARTONOVÉ KONSTRUKCE BUDOU PŘETMELENY VE STUPNI JAKOSTI Q3 - PLOCHY, NA KTERÉ JSOU KLADENY ZVÝŠENÉ NÁROKY NA KVALITU TMELENÍ PLOCHY. V TOMTO PŘÍPADĚ SE PLOCHA DOPLŇUJE O TZV. SPECIÁLNÍ TMELENÍ. BUDE PROVEDENO STANDARDNÍHO TMELENÍ SPÁR S ŠIŘŠÍM TMELENÍM SPÁR A S PŘETAŽENÍM TMELE NA ZBÝVAJÍCÍ PLOCHU KARTONU, CELÁ PLOCHA SE PO UKONČENÍ TMELENÍ PŘEBROUSÍ. TECHNOLOGICKÝ POSTUP MUSÍ ODPOVÍDAT POŽADAVKŮ VÝROBCE SYSTÉMU.
- - STUPEŇ JAKOSTI 1 - Q1: STUPEŇ JAKOSTI Q1 SE UŽÍVÁ PRO KONSTRUKCE, NA KTERÉ NEJSOU KLADENY ŽÁDNÉ ESTETICKÉ NÁROKY. TENTO STUPEŇ JAKOSTI JE DOPORUČEN PRO KONSTRUKCE, KTERÉ BUDOU NÁSLEDNĚ ZAKRYTÉ (OBKLADY, PODHLEDY, ..), SÁDROKARTONOVÝCH DESEK JSOU ZAPLNĚNY, ŠROUBY A VRUTY JSOU PŘETMELENY, PŘEČNÍVAJÍCÍ TMEL SE ODSTRANÍ, RÝHY PO NÁŘADÍ (ŠPACHTLE) JSOU PŘÍPUSTNÉ, BROUŠENÍ SPÁR SE NEPROVÁDÍ. V PŘÍPADĚ NÁSLEDNÉHO ZAKRYTÍ PLOCHY OBKLADEM JE TŘEBA BRÁT NA ZŘETEL SPRÁVNOU STAVEBNÍ PŘIPRAVENOST SÁDROKARTONOVÉ PLOCHY. (GEOMETRICKÉ CHARAKTERISTIKY).
- - STUPEŇ JAKOSTI 2 - Q2: STUPEŇ JAKOSTI Q2 SE POUŽÍVÁ PRO KONSTRUKCE S NÁROKY NA VYSPÁROVANÉ PLOCHY SRAZŮ DESEK BEZ STUPŇOVITÝCH PŘECHODŮ. JEDNÁ SE O STANDARDNÍ TMELENÍ, TMELENÍ ZÁKLADNÍ S NÁSLEDNÝM FINÁLNÍM TMELENÍM, FINÁLNÍ PLOCHY TMELE VŽDY PŘEBROUSÍME. VÝSLEDNÝ POVRCH SÁDROKARTONOVÉ KONSTRUKCE JE VHODNÝ PRO LEPENÍ TAPET S HRUBOU STRUKTUROU, LAKY NANÁŠENÉ VÁLEČKEM A PRO OMÍTKY. STUPEŇ Q2 NENÍ VHODNÝ PRO UŽITÍ PLOŠNĚ DOPADAJÍCÍHO SVĚTLA NA KONSTRUKCI. (TVOŘÍ SE STÍNY).
- - STUPEŇ JAKOSTI 3 - Q3: STUPEŇ JAKOSTI Q3 E UŽÍVÁ PRO PLOCHY, NA KTERÉ JSOU KLADENY ZVÝŠENÉ NÁROKY NA KVALITU TMELENÍ PLOCHY. V TOMTO PŘÍPADĚ SE PLOCHA DOPLŇUJE O TZV. SPECIÁLNÍ TMELENÍ. PROVEDENÍ STANDARDNÍHO TMELENÍ SPÁR S ŠIŘŠÍM TMELENÍM SPÁR A S PŘETAŽENÍM TMELE NA ZBÝVAJÍCÍ PLOCHU KARTONU, CELÁ PLOCHA SE PO UKONČENÍ TMELENÍ PŘEBROUSÍ.
- VEŠKERÉ KONSTRUKCE MUSÍ SPLŇOVAT POŽADAVKY DANÉ PROJEKTEM PBŘ OBJEKTU. V PŘÍPADĚ POŽADAVKU PROVÁDĚNÍ SÁDROKARTONOVÝCH KONSTRUKCÍ S POŽÁRNÍM POŽADAVKEM, SMÍ TYTO PRÁCE PROVÁDĚT POUZE CERTIFIKOVANÁ FIRMA NA MONTÁŽ PROTIPOŽÁRNÍCH KONSTRUKCÍ VÝROBCEM DESEK A JEJÍ ŘÁDNÉ PROŠKOLENÍ ZAMĚSTNANCI.
- PŘESNÉ POZICE SVÍTIDEL A KONCOVÝCH PRVKŮ PODLÉHAJÍ SCHVÁLENÍ V RÁMCI AD

KONKRÉTNÍ TYPY SVÍTIDEL PODLÉHAJÍ ODSOUHLASENÍ ZÁSTUPCE INVESTORA V RÁMCI AD

0,000 = 200,220 m n.m.

SOUŘADNICOVÝ SYSTÉM S-JTSK, VÝŠKOVÝ SYSTÉM Bpv

Jiná ověření:

Paré:

Orientační schéma:

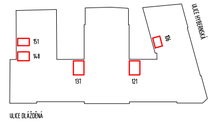

Razítko oprávněné osoby:

Podpis: Datum:

Revize:	Datum:	Popis:	Kontroloval:
P00	28.6.2024		

Stavebník/Investor:	**Správa železnic, státní organizace**
Adresa:	**Dlážděná 1003/7, 110 00 Praha 1**
Zástupce investora:	SŽ Facility
Adresa:	Ke Štvanici 656/3, 186 00 Praha 8

Zhotovitel díla:	Správa železnic, státní organizace
Adresa:	Markéty Kuncové 990/12, 615 00 Brno
Kontakt:	T: +420 972 235 830 E: O09sek@spravazeleznic.cz
Zhotovitel části/objektu:	Správa železnic, státní organizace
Adresa:	Markéty Kuncové 990/12, 615 00 Brno
Kontakt:	T: +420 972 235 830 E: O09sek@spravazeleznic.cz
Hlavní projektant (HIP):	Jan Karásek
Specialista:	Jan Karásek

Název stavby/akce:	**Oprava sociálního zařízení v objektu Dlážděná**		Označení investora:
			Zakázka:
Název části:	Architektonicko-stavební řešení		Označení části: **D.2.2.1.1.**
Název objektu/dílčí části:	**Oprava sociálního zařízení v objektu Dlážděná** **Pozemní objekty budov**		Označení objektu/komplexu:
Název přílohy: Název dílčí části přílohy:	Půdorys m. č. 148 WC ženy podhled		Číslo přílohy (typ/pořadí): **2. 121**
Odpovědný projektant: Jan Karásek	Zpracovatel přílohy: Jan Karásek	Měřítko: 1:50 Formáty: 630x297	Stupeň dokumentace: **PDPS**
Kraj: Hlavní město Praha	Katastrální území: Nové Město [727181]	TUDU:	Smluvní datum zpracování: **28.06.2024**

Označení investora:	Stupeň dokumentace:	Část:	Objekt:	Podobjekt:	Příloha:	Revize:
- - - - - - - - - -	P D P S	D 2 2 1 1	- - - - - - - - - -	0 1	2	1 2 1 - P 0 0

[Prostor pro další informace]

TABULKA MÍSTNOSTÍ - NÁVRH

OZNAČENÍ	NÁZEV	PLOCHA	PODHLED	PODLAHA	STĚNA	SV_VÝŠKA	POZN.
151	WC MUŽI	7.66	PLNÝ SDK/RASTR 600/600	KER. DLAŽBA	KER. OBKLAD/OMÍTKA	2,850	

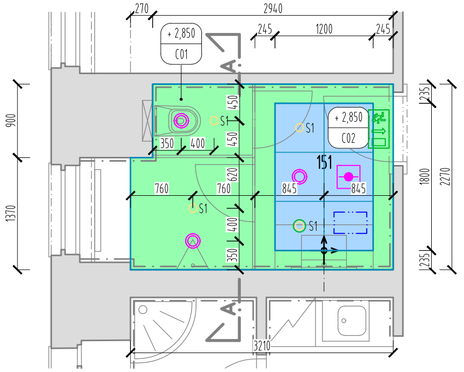

LEGENDA

C01 - SDK PODHLED PLNÝ Z IMPREGNOVANÝCH "H2" DESEK, TL. 12,5 mm, NOSNÁ SYSTÉMOVÁ ZAVĚŠENA KONSTRUKCE, BARVA BÍLÁ

C02 - SDK PODHLED KAZETOVÝ Z IMPREGNOVANÝCH "H2" DESEK, TL. 12,5 mm, POLOZAPUŠTĚNÝ RASTR 600x600 mm, NOSNÁ SYSTÉMOVÁ ZAVĚŠENA KONSTRUKCE, BARVA BÍLÁ

+ 2,850 / C0X — VÝŠKA SPODNÍ HRANY PODHLEDU - S.V. MÍSTNOSTI / OZNAČENÍ TYPU PODHLEDU

VZT TALÍŘOVÝ VENTIL ODVODNÍ

AUTONOMNÍ HLÁSIČ KOUŘE

S1 - SVÍTIDLO BODOVÉ, VESTAVNÉ DO PODHLEDU, PRO STÁLÉ OSVĚTLENÍ

S1N - SVÍTIDLO BODOVÉ, VESTAVNÉ DO PODHLEDU, PRO STÁLÉ I ORIENTAČNÍ OSVĚTLENÍ

S3N - SVÍTIDLO PRO NOUZOVÉ OSVĚTLENÍ, OSAZENÉ PIKTOGRAMEM SMĚRU ÚNIKU - OSAZENÉ NA STĚNĚ NAD DVEŘE.

S2 - SVÍTIDLO PŘISAZENÉ LINIOVÉ, V NADPRAŽÍ NAD ZRCADLEM, PRO STÁLÉ OSVĚTLENÍ, BARVA KRYTU STŘÍBRNÁ

ELEKTRICKÝ OHŘÍVAČ TEPLÉ VODY, UMÍSTĚNÝ NAD PODHLEDEM

VYNÁŠECÍ BOD RASTROVÉHO PODHLEDU

REVIZNÍ DVÍŘKA V SDK PODHLEDU

- V PROJEKTU JSOU NAVRŽENY SÁDROKARTONOVÉ PODHLEDY. JEJICH VÝŠKOVÉ USPOŘÁDÁNÍ JE PATRNÉ VE VÝKRESOVÉ ČÁSTI DOKUMENTACE. PODHLEDY JSOU NAVRŽENY JAKO SÁDROKARTONOVÉ, ZAVĚŠENÉ. V PODHLEDU BUDOU PROVEDENY DLE POTŘEBY SYSTÉMOVÁ REVIZNÍ DVÍŘKA SE ZAPUŠTĚNOU HRANOU. V PODHLEDECH BUDOU OSAZENÁ SVÍTIDLA, VZT VÝUSTKY, A DALŠÍ ZAŘÍZENÍ A KONSTRUKCE DLE PD, OSAZENY V DISPOZICÍCH URČENÝCH ARCHITEKTEM, TĚMTO DISPOZICÍM BUDE PODŘÍZENA KONSTRUKCE PODKLADNÍHO ROŠTU.
- SÁDROKARTONOVÉ KONSTRUKCE BUDOU PO MONTÁŽI DESEK PŘEBROUŠENY, PŘETMELENY (SPECIÁLNĚ BUDOU BANDÁŽOVÁNA MÍSTA SPOJŮ DESEK) A PŘEBROUŠENY. SÁDROKARTONOVÉ KONSTRUKCE BUDOU PŘETMELENY VE STUPNI JAKOSTI Q3 - PLOCHY, NA KTERÉ JSOU KLADENY ZVÝŠENÉ NÁROKY NA KVALITU TMELENÍ PLOCHY. V TOMTO PŘÍPADĚ SE PLOCHA DOPLŇUJE O TZV. SPECIÁLNÍ TMELENÍ. BUDE PROVEDENO STANDARDNÍHO TMELENÍ SPÁR S ŠIŘŠÍM TMELENÍM SPÁR A S PŘETAŽENÍM TMELE NA ZBÝVAJÍCÍ PLOCHU KARTONU, CELÁ PLOCHA SE PO UKONČENÍ TMELENÍ PŘEBROUSÍ. TECHNOLOGICKÝ POSTUP MUSÍ ODPOVÍDAT POŽADAVKŮ VÝROBCE SYSTÉMU.
- - STUPEŇ JAKOSTI 1 - Q1: STUPEŇ JAKOSTI Q1 SE UŽÍVÁ PRO KONSTRUKCE, NA KTERÉ NEJSOU KLADENY ŽÁDNÉ ESTETICKÉ NÁROKY. TENTO STUPEŇ JAKOSTI JE DOPORUČEN PRO KONSTRUKCE, KTERÉ BUDOU NÁSLEDNĚ ZAKRYTÉ (OBKLADY, PODHLEDY,..). SÁDROKARTONOVÝCH DESEK JSOU ZAPLNĚNY, ŠROUBY A VRUTY JSOU PŘETMELENY, PŘEČNÍVAJÍCÍ TMEL SE ODSTRANÍ, RÝHY PO NÁŘADÍ (ŠPACHTLE) JSOU PŘÍPUSTNÉ, BROUŠENÍ SPÁR SE NEPROVÁDÍ. V PŘÍPADĚ NÁSLEDNÉHO ZAKRYTÍ PLOCHY OBKLADEM JE TŘEBA BRÁT NA ZŘETEL SPRÁVNOU STAVEBNÍ PŘIPRAVENOST SÁDROKARTONOVÉ PLOCHY. (GEOMETRICKÉ CHARAKTERISTIKY).
- - STUPEŇ JAKOSTI 2 - Q2: STUPEŇ JAKOSTI Q2 SE POUŽÍVÁ PRO KONSTRUKCE S NÁROKY NA VYSPÁROVANÉ PLOCHY SRAZŮ DESEK BEZ STUPŇOVITÝCH PŘECHODŮ. JEDNÁ SE O STANDARDNÍ TMELENÍ, TMELENÍ ZÁKLADNÍ S NÁSLEDNÝM FINÁLNÍM TMELENÍM, FINÁLNÍ PLOCHY TMELE VŽDY PŘEBROUSÍME. VÝSLEDNÝ POVRCH SÁDROKARTONOVÉ KONSTRUKCE JE VHODNÝ PRO LEPENÍ TAPET S HRUBOU STRUKTUROU, LAKY NANÁŠENÉ VÁLEČKEM A PRO OMÍTKY. STUPEŇ Q2 NENÍ VHODNÝ PRO UŽITÍ PLOŠNĚ DOPADAJÍCÍHO SVĚTLA NA KONSTRUKCI. (TVOŘÍ SE STÍNY).
- - STUPEŇ JAKOSTI 3 - Q3: STUPEŇ JAKOSTI Q3 E UŽÍVÁ PRO PLOCHY, NA KTERÉ JSOU KLADENY ZVÝŠENÉ NÁROKY NA KVALITU TMELENÍ PLOCHY. V TOMTO PŘÍPADĚ SE PLOCHA DOPLŇUJE O TZV. SPECIÁLNÍ TMELENÍ. PROVEDENÍ STANDARDNÍHO TMELENÍ SPÁR S ŠIŘŠÍM TMELENÍM SPÁR A S PŘETAŽENÍM TMELE NA ZBÝVAJÍCÍ PLOCHU KARTONU, CELÁ PLOCHA SE PO UKONČENÍ TMELENÍ PŘEBROUSÍ.
- VEŠKERÉ KONSTRUKCE MUSÍ SPLŇOVAT POŽADAVKY DANÉ PROJEKTEM PBŘ OBJEKTU. V PŘÍPADĚ POŽADAVKU PROVÁDĚNÍ SÁDROKARTONOVÝCH KONSTRUKCÍ S POŽÁRNÍM POŽADAVKEM, SMÍ TYTO PRÁCE PROVÁDĚT POUZE CERTIFIKOVANÁ FIRMA NA MONTÁŽ PROTIPOŽÁRNÍCH KONSTRUKCÍ VÝROBCEM DESEK A JEJÍ ŘÁDNÉ PROŠKOLENÍ ZAMĚSTNANCI.
- PŘESNÉ POZICE SVÍTIDEL A KONCOVÝCH PRVKŮ PODLÉHAJÍ SCHVÁLENÍ V RÁMCI AD

KONKRÉTNÍ TYPY SVÍTIDEL PODLÉHAJÍ ODSOUHLASENÍ ZÁSTUPCE INVESTORA V RÁMCI AD

0,000 = 200,220 m n.m.

SOUŘADNICOVÝ SYSTÉM S-JTSK, VÝŠKOVÝ SYSTÉM Bpv

Jiná ověření:

Paré:

Orientační schéma:

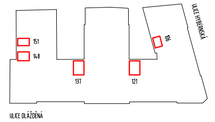

Razítko oprávněné osoby:

Podpis: ..... Datum: .....

Revize:	Datum:	Popis:	Kontroloval:
P00	28.6.2024		

Stavebník/Investor:	**Správa železnic, státní organizace**
Adresa:	**Dlážděná 1003/7, 110 00 Praha 1**
Zástupce investora:	SŽ Facility
Adresa:	Ke Štvanici 656/3, 186 00 Praha 8

Zhotovitel díla:	Správa železnic, státní organizace
Adresa:	Markéty Kuncové 990/12, 615 00 Brno
Kontakt:	T: +420 972 235 830 E: O09sek@spravazeleznic.cz
Zhotovitel části/objektu:	Správa železnic, státní organizace
Adresa:	Markéty Kuncové 990/12, 615 00 Brno
Kontakt:	T: +420 972 235 830 E: O09sek@spravazeleznic.cz
Hlavní projektant (HIP):	Jan Karásek
Specialista:	Jan Karásek

Název stavby/akce:	**Oprava sociálního zařízení v objektu Dlážděná**		Označení investora: Zakázka:
Název části:	Architektonicko-stavební řešení		Označení části: **D.2.2.1.1.**
Název objektu/dílčí části:	**Oprava sociálního zařízení v objektu Dlážděná** **Pozemní objekty budov**		Označení objektu/komplexu:
Název přílohy: Název dílčí části přílohy:	Půdorys m. č. 151 WC muži podhled		Číslo přílohy (typ/pořadí): **2. 122**
Odpovědný projektant: Jan Karásek	Zpracovatel přílohy: Jan Karásek	Měřítko: 1:50 Formáty: 630x297	Stupeň dokumentace: **PDPS**
Kraj: Hlavní město Praha	Katastrální území: Nové Město [727181]	TUDU:	Smluvní datum zpracování: **28.06.2024**

Označení investora:	Stupeň dokumentace:	Část:	Objekt:	Podobjekt:	Příloha:	Revize:
-	P D P S	D 2 2 1 1	-	0 1	2	1 2 2 - P 0 0

[Prostor pro další informace]

POHLED 1

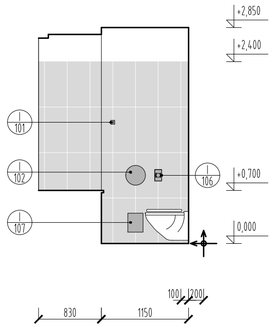

POHLED 2

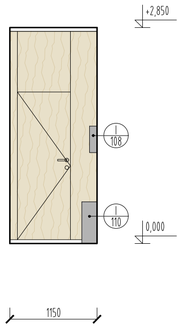

POHLED 3

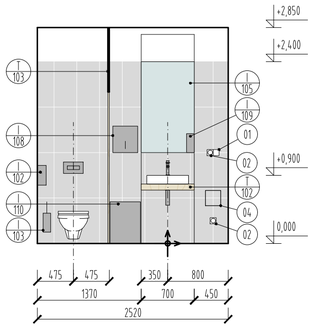

POHLED 4

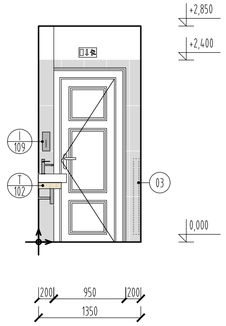

POHLED 5

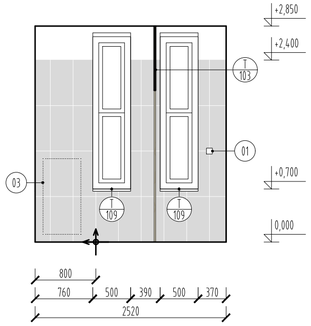

PŮDORYS - OZNAČENÍ POHLEDŮ

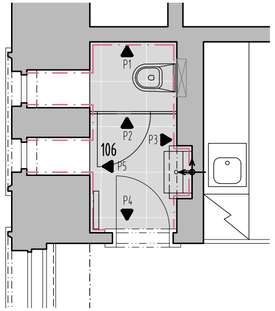

LEGENDA POVRCHŮ

KERAMICKÝ OBKLAD
OBKLAD VE SVĚTLE ŠEDÉ UNI BARVĚ O ROZMĚRU 300x600 mm A TL. 10 mm S HLADKÝM MATNÝM POVRCHEM, I. JAKOST
VE SHODNÉ SÉRII JAKO KERAMICKÁ DLAŽBA
SPÁROVACÍ HMOTA - ŠEDÁ, CEMENTOVÁ, V MÍSTECH HYGIENICKÉHO ZÁZEMÍ S VODOODPUDIVOU VLASTNOSTÍ

DEKOR DŘEVA
LAMINÁT V DEKORU DŘEVA, TYP ODOLNÝ S OHLEDEM NA TYP UŽITÍ PRO SUCHÉ PROSTŘEDÍ WC PŘÍČEK ČI MOKRÉ PROSTŘEDÍ UMYVADLOVÝCH DESEK

MALBA
MALBA BARVA BÍLÁ

ZRCADLO

OBKLAD STĚN (V PŮDORYSU)

VYNÁŠECÍ BOD SPÁROŘEZU

POZNÁMKY

- ZAŘIZOVACÍ PŘEDMĚTY A VYBAVENÍ SANITOU BUDOU INSTALOVÁNY VŽDY NA SPÁRU NEBO OSU OBKLADU, POKUD NENÍ V DOKUMENTACI UVEDENO JINAK
- VÝKRESY SPÁROŘEZŮ HYGIENICKÝCH ZÁZEMÍ A POHLEDŮ NA STĚNY SLOUŽÍ TAKÉ JAKO PODKLAD PRO OSAZENÍ ZAŘIZOVACÍCH PŘEDMĚTŮ, NÁPOJNÝCH BODŮ A VYBAVENÍ SANITOU
- UKONČUJÍCÍ A ROHOVÉ LIŠTY BUDOU NEREZ MAT
- KERAMICKÝ OBKLAD A UKONČUJÍCÍ LIŠTY BUDOU VYVZOROVÁNY A ODSOUHLASENY V RÁMCI AD
- KERAMICKÝ OBKLAD NAVAZUJE NA SPÁROŘEZ PODLAHY
- NÁVRHY SPÁROŘEZŮ BUDOU OVĚŘENY NA STAVBĚ DLE SKUTEČNOSTI, BUDOU PŘÍPADNĚ UZPŮSOBENY A ODSOUHLASENY ARCHITEKTEM
- SPÁROVACÍ HMOTA BUDE VYVZOROVÁNA S OHLEDEM NA VYBRANÝ TYP KERAMICKÉHO OBKLADU, BUDE CEMENTOVÁ S VODOODPUDIVOU VLASTNOSTÍ

LEGENDA ODKAZŮ

1/00 TRUHLÁŘSKÉ VÝROBKY (VIZ VÝPIS TRUHLÁŘSKÝCH VÝROBKŮ)

1/00 INTERIÉR (VIZ VÝPIS PRVKŮ INTERIÉRU)

LEGENDA

01 EL SPÍNAČ OSVĚTLENÍ

02 EL ZÁSUVKA

03 OTOPNÉ TĚLESO

04 REVIZNÍ DVÍŘKA POD OBKLAD

0,000 = 200,220 m n.m.

SOUŘADNICOVÝ SYSTÉM S-JTSK, VÝŠKOVÝ SYSTÉM Bpv

Jiná ověření:

Paré:

Orientační schéma:

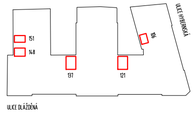

Razítko oprávněné osoby:

Podpis:

Datum:

Revize:	Datum:	Popis:	Kontroloval:
P00	28.6.2024		

Stavebník/Investor:	**Správa železnic, státní organizace**
Adresa:	**Dlážděná 1003/7, 110 00 Praha 1**
Zástupce investora:	SŽ Facility
Adresa:	Ke Štvanici 656/3, 186 00 Praha 8

Zhotovitel díla:	Správa železnic, státní organizace		
Adresa:	Markéty Kuncové 990/12, 615 00 Brno		
Kontakt:	T: +420 972 235 830 E: O09sek@spravazeleznic.cz		
Zhotovitel části/objektu:	Správa železnic, státní organizace		
Adresa:	Markéty Kuncové 990/12, 615 00 Brno		
Kontakt:	T: +420 972 235 830 E: O09sek@spravazeleznic.cz		
Hlavní projektant (HIP):	Jan Karásek	Specialista:	Ing. arch. Lenka Kouřilová

Název stavby/akce:	**Oprava sociálního zařízení v objektu Dlážděná**		Označení investora:
			Zakázka:
Název části:	Architektonicko-stavební řešení		Označení části: **D.2.2.1.1.**
Název objektu/dílčí části:	**Oprava sociálního zařízení v objektu Dlážděná** **Pozemní objekty budov**		Označení objektu/komplexu:
Název přílohy: Název dílčí části přílohy:	Pohledy na stěny m.č. 106 WC ženy a muži návrh		Číslo přílohy (typ/pořadí): **2. 123**
Odpovědný projektant: Ing. arch. L. Kouřilová	Zpracovatel přílohy: Ing. arch. Lenka Kouřilová	Měřítko: 1:50 Formáty: 680x297	Stupeň dokumentace: **PDPS**
Kraj: Hlavní město Praha	Katastrální území: Nové Město [727181]	TUDU:	Smluvní datum zpracování: **28.06.2024**

Označení investora:	Stupeň dokumentace:	Část:	Objekt:	Podobjekt:	Příloha:	Revize:
	P D P S	D 2 2 1 1		0 1	2 - 1 2 3	P 0 0

[Prostor pro další informace]

POHLED 1

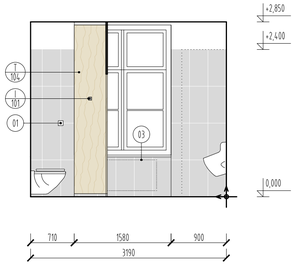

POHLED 2

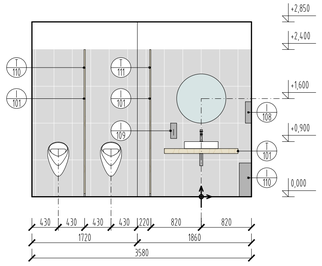

POHLED 3

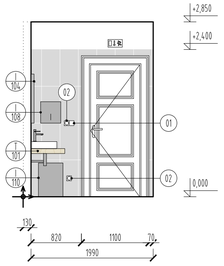

POHLED 4

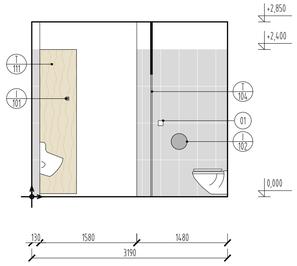

POHLED 5

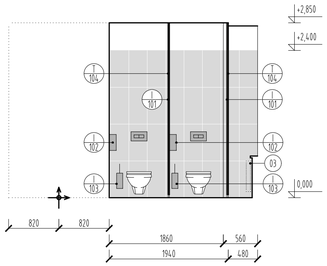

POHLED 6

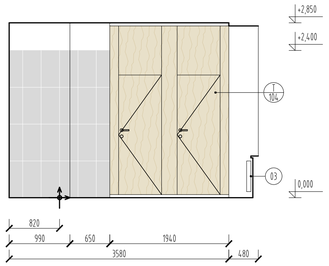

PŮDORYS - OZNAČENÍ POHLEDŮ

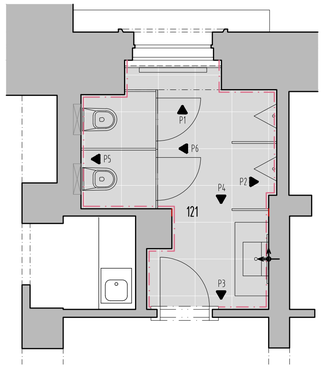

LEGENDA POVRCHŮ

KERAMICKÝ OBKLAD
OBKLAD VE SVĚTLÉ ŠEDÉ UNI BARVĚ O ROZMĚRU 300x600 mm A TL. 10 mm S HLADKÝM MATNÝM POVRCHEM, I. JAKOST
VE SHODNÉ SÉRII JAKO KERAMICKÁ DLAŽBA
SPÁROVACÍ HMOTA - ŠEDÁ, CEMENTOVÁ, V MÍSTECH HYGIENCKÉHO ZÁZEMÍ S VODOODPUDIVOU VLASTNOSTÍ

DEKOR DŘEVA
LAMINÁT V DEKORU DŘEVA, TYP ODOLNÝ S OHLEDEM NA TYP UŽITÍ PRO SUCHÉ PROSTŘEDÍ WC PŘÍČEK ČI MOKRÉ PROSTŘEDÍ UMYVADLOVÝCH DESEK

MALBA
MALBA BARVA BÍLÁ

ZRCADLO

OBKLAD STĚN IV PŮDORYSU

VYNÁŠECÍ BOD SPÁROŘEZU

POZNÁMKY

- ZAŘIZOVACÍ PŘEDMĚTY A VYBAVENÍ SANITOU BUDOU INSTALOVÁNY VŽDY NA SPÁRU NEBO OSU OBKLADU, POKUD NENÍ V DOKUMENTACI UVEDENO JINAK
- VÝKRESY SPÁROŘEZŮ HYGIENICKÝCH ZÁZEMÍ A POHLEDŮ NA STĚNY SLOUŽÍ TAKÉ JAKO PODKLAD PRO OSAZENÍ ZAŘIZOVACÍCH PŘEDMĚTŮ, NÁPOJNÝCH BODŮ A VYBAVENÍ SANITOU
- UKONČUJÍCÍ A ROHOVÉ LIŠTY BUDOU NEREZ MAT
- KERAMICKÝ OBKLAD A UKONČUJÍCÍ LIŠTY BUDOU VYVZOROVÁNY A ODSOUHLASENY V RÁMCI AD
- KERAMICKÝ OBKLAD NAVAZUJE NA SPÁROŘEZ PODLAHY
- NÁVRHY SPÁROŘEZŮ BUDOU OVĚŘENY NA STAVBĚ DLE SKUTEČNOSTI, BUDOU PŘÍPADNĚ UZPŮSOBENY A ODSOUHLASENY ARCHITEKTEM
- SPÁROVACÍ HMOTA BUDE VYVZOROVÁNA S OHLEDEM NA VYBRANÝ TYP KERAMICKÉHO OBKLADU, BUDE CEMENTOVÁ S VODOODPUDIVOU VLASTNOSTÍ

LEGENDA ODKAZŮ

00 TRUHLÁŘSKÉ VÝROBKY (VIZ VÝPIS TRUHLÁŘSKÝCH VÝROBKŮ)

00 INTERIÉR (VIZ VÝPIS PRVKŮ INTERIÉRU)

LEGENDA

01 EL SPÍNAČ OSVĚTLENÍ

02 EL ZÁSUVKA

03 OTOPNÉ TĚLESO

04 REVIZNÍ DVÍŘKA POD OBKLAD

0,000 = 200,220 m n.m.

SOUŘADNICOVÝ SYSTÉM S-JTSK, VÝŠKOVÝ SYSTÉM Bpv

Jiná ověření:

Paré:

Orientační schéma:

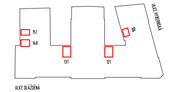

Razítko oprávněné osoby:

Podpis: Datum:

Revize:	Datum:	Popis:	Kontroloval:
P00	28.6.2024		

Stavebník/Investor:	**Správa železnic, státní organizace**
Adresa:	**Dlážděná 1003/7, 110 00 Praha 1**
Zástupce investora:	SŽ Facility
Adresa:	Ke Štvanici 656/3, 186 00 Praha 8

Zhotovitel díla:	Správa železnic, státní organizace
Adresa:	Markéty Kuncové 990/12, 615 00 Brno
Kontakt:	T: +420 972 235 830 E: O09sek@spravazeleznic.cz
Zhotovitel části/objektu:	Správa železnic, státní organizace
Adresa:	Markéty Kuncové 990/12, 615 00 Brno
Kontakt:	T: +420 972 235 830 E: O09sek@spravazeleznic.cz
Hlavní projektant (HIP):	Jan Karásek — Specialista: Ing. arch. Lenka Kouřilová

Název stavby/akce:	**Oprava sociálního zařízení v objektu Dlážděná**		Označení investora: / Zakázka:
Název části:	Architektonicko-stavební řešení		Označení části: **D.2.2.1.1.**
Název objektu/dílčí části:	**Oprava sociálního zařízení v objektu Dlážděná** **Pozemní objekty budov**		Označení objektu/komplexu:
Název přílohy: Název dílčí části přílohy:	Pohledy na stěny m.č. 121 WC muži návrh		Číslo přílohy (typ/pořadí): **2. 124**
Odpovědný projektant: Ing. arch. L. Kouřilová	Zpracovatel přílohy: Ing. arch. Lenka Kouřilová	Měřítko: 1:50 Formáty: 840x297	Stupeň dokumentace: **PDPS**
Kraj: Hlavní město Praha	Katastrální území: Nové Město [727181]	TUDU:	Smluvní datum zpracování: **28.06.2024**

Označení investora: | Stupeň dokumentace: | Část: | Objekt: | Podobjekt: | Příloha: | Revize:
P D P S D 2 2 1 1 0 1 2 1 2 4 P 0 0

[Prostor pro další informace]

POHLED 1

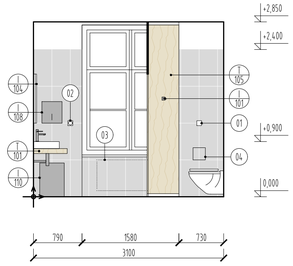

POHLED 2

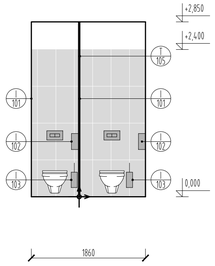

POHLED 3

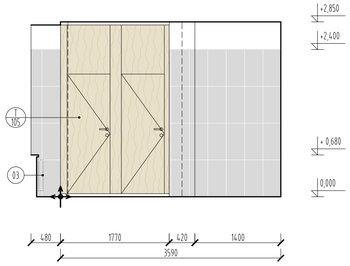

POHLED 4

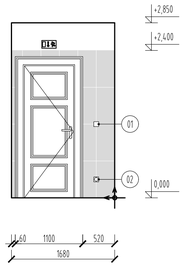

POHLED 5

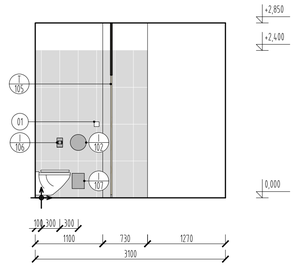

POHLED 6

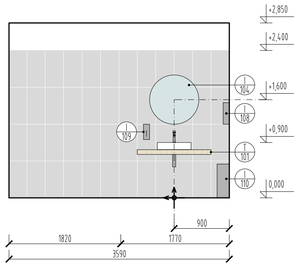

PŮDORYS - OZNAČENÍ POHLEDŮ

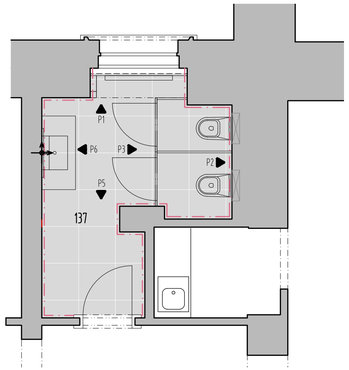

LEGENDA POVRCHŮ

KERAMICKÝ OBKLAD
OBKLAD VE SVĚTLE ŠEDÉ UNI BARVĚ O ROZMĚRU 300x600 mm A TL. 10 mm S HLADKÝM MATNÝM POVRCHEM, I. JAKOST
VE SHODNÉ SÉRII JAKO KERAMICKÁ DLAŽBA
SPÁROVACÍ HMOTA - ŠEDÁ, CEMENTOVÁ, V MÍSTECH HYGIENCKÉHO ZÁZEMÍ S VODOODPUDIVOU VLASTNOSTÍ

DEKOR DŘEVA
LAMINÁT V DEKORU DŘEVA, TYP ODOLNÝ S OHLEDEM NA TYP UŽITÍ PRO SUCHÉ PROSTŘEDÍ WC PŘÍČEK ČI MOKRÉ PROSTŘEDÍ UMYVADLOVÝCH DESEK

MALBA
MALBA BARVA BÍLÁ

ZRCADLO

OBKLAD STĚN (V PŮDORYSU)

VYNÁŠECÍ BOD SPÁROŘEZU

POZNÁMKY

- ZAŘIZOVACÍ PŘEDMĚTY A VYBAVENÍ SANITOU BUDOU INSTALOVÁNY VŽDY NA SPÁRU NEBO OSU OBKLADU, POKUD NENÍ V DOKUMENTACI UVEDENO JINAK
- VÝKRESY SPÁROŘEZŮ HYGIENICKÝCH ZÁZEMÍ A POHLEDŮ NA STĚNY SLOUŽÍ TAKÉ JAKO PODKLAD PRO OSAZENÍ ZAŘIZOVACÍCH PŘEDMĚTŮ, NÁPOJNÝCH BODŮ A VYBAVENÍ SANITOU
- UKONČUJÍCÍ A ROHOVÉ LIŠTY BUDOU NEREZ MAT
- KERAMICKÝ OBKLAD A UKONČUJÍCÍ LIŠTY BUDOU VYVZOROVÁNY A ODSOUHLASENY V RÁMCI AD
- KERAMICKÝ OBKLAD NAVAZUJE NA SPÁROŘEZ PODLAHY
- NÁVRHY SPÁROŘEZŮ BUDOU OVĚŘENY NA STAVBĚ DLE SKUTEČNOSTI, BUDOU PŘÍPADNĚ UPRAVENY A ODSOUHLASENY ARCHITEKTEM
- SPÁROVACÍ HMOTA BUDE VYVZOROVÁNA S OHLEDEM NA VYBRANÝ TYP KERAMICKÉHO OBKLADU, BUDE CEMENTOVÁ S VODOODPUDIVOU VLASTNOSTÍ

LEGENDA ODKAZŮ

00 TRUHLÁŘSKÉ VÝROBKY (VIZ VÝPIS TRUHLÁŘSKÝCH VÝROBKŮ)

00 INTERIÉR (VIZ VÝPIS PRVKŮ INTERIÉRU)

LEGENDA

01 EL SPÍNAČ OSVĚTLENÍ

02 EL ZÁSUVKA

03 OTOPNÉ TĚLESO

04 REVIZNÍ DVÍŘKA POD OBKLAD

0,000 = 200,220 m n.m.
SOUŘADNICOVÝ SYSTÉM S-JTSK, VÝŠKOVÝ SYSTÉM Bpv

Jiná ověření:

Paré:

Orientační schéma:

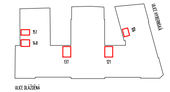

Razítko oprávněné osoby:

Podpis: Datum:

Revize:	Datum:	Popis:	Kontroloval:
P00	28.6.2024		

Stavebník/Investor:	**Správa železnic, státní organizace**
Adresa:	**Dlážděná 1003/7, 110 00 Praha 1**
Zástupce investora:	SŽ Facility
Adresa:	Ke Štvanici 656/3, 186 00 Praha 8

Zhotovitel díla:	Správa železnic, státní organizace
Adresa:	Markéty Kuncové 990/12, 615 00 Brno
Kontakt:	T: +420 972 235 830 E: O09sek@spravazeleznic.cz
Zhotovitel části/objektu:	Správa železnic, státní organizace
Adresa:	Markéty Kuncové 990/12, 615 00 Brno
Kontakt:	T: +420 972 235 830 E: O09sek@spravazeleznic.cz
Hlavní projektant (HIP):	Jan Karásek — Specialista: Ing. arch. Lenka Kouřilová

Název stavby/akce:	**Oprava sociálního zařízení v objektu Dlážděná**		Označení investora: / Zakázka:
Název části:	Architektonicko-stavební řešení		Označení části: **D.2.2.1.1.**
Název objektu/dílčí části:	**Oprava sociálního zařízení v objektu Dlážděná** **Pozemní objekty budov**		Označení objektu/komplexu:
Název přílohy: Název dílčí části přílohy:	Pohledy na stěny m.č. 137 WC ženy návrh		Číslo přílohy (typ/pořadí): **2. 125**
Odpovědný projektant: Ing. arch. L. Kouřilová	Zpracovatel přílohy: Ing. arch. Lenka Kouřilová	Měřítko: 1:50 Formáty: 840x297	Stupeň dokumentace: **PDPS**
Kraj: Hlavní město Praha	Katastrální území: Nové Město [727181]	TUDU:	Smluvní datum zpracování: **28.06.2024**

Označení investora / Stupeň dokumentace / Část / Objekt / Podobjekt / Příloha / Revize
P D P S D 2 2 1 1 0 1 2 1 2 5 P 0 0
[Prostor pro další informace]

POHLED 1

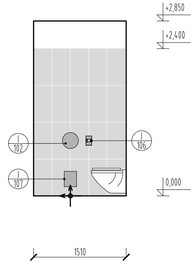

POHLED 2

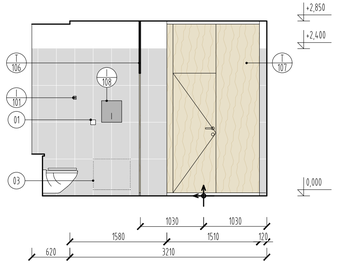

POHLED 3

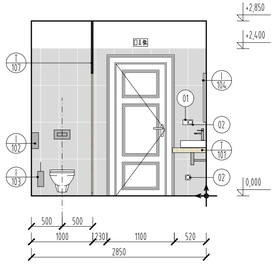

POHLED 4

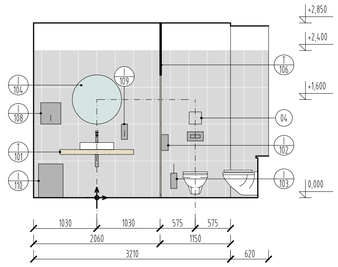

POHLED 5

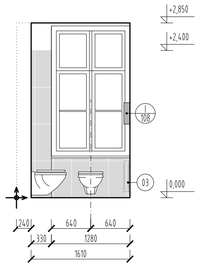

POHLED 6

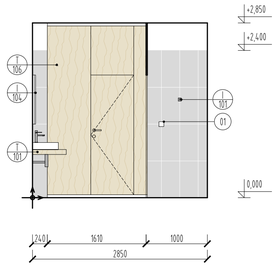

PŮDORYS - OZNAČENÍ POHLEDŮ

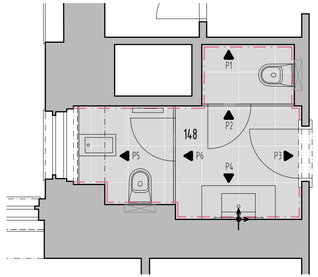

LEGENDA POVRCHŮ

KERAMICKÝ OBKLAD
OBKLAD VE SVĚTLÉ ŠEDÉ UNI BARVĚ O ROZMĚRU 300x600 mm A TL. 10 mm S HLADKÝM MATNÝM POVRCHEM, I. JAKOST
VE SHODNÉ SÉRII JAKO KERAMICKÁ DLAŽBA
SPÁROVACÍ HMOTA - ŠEDÁ, CEMENTOVÁ, V MÍSTECH HYGIENICKÉHO ZÁZEMÍ S VODOODPUDIVOU VLASTNOSTÍ

DEKOR DŘEVA
LAMINÁT V DEKORU DŘEVA, TYP ODOLNÝ S OHLEDEM NA TYP UŽITÍ PRO SUCHÉ PROSTŘEDÍ WC PŘÍČEK ČI MOKRÉ PROSTŘEDÍ UMYVADLOVÝCH DESEK

MALBA
MALBA BARVA BÍLÁ

ZRCADLO

OBKLAD STĚN IV PŮDORYSU

VYNÁŠECÍ BOD SPÁROŘEZU

POZNÁMKY

- ZAŘIZOVACÍ PŘEDMĚTY A VYBAVENÍ SANITOU BUDOU INSTALOVÁNY VŽDY NA SPÁRU NEBO OSU OBKLADU, POKUD NENÍ V DOKUMENTACI UVEDENO JINAK
- VÝKRESY SPÁROŘEZŮ HYGIENICKÝCH ZÁZEMÍ A POHLEDŮ NA STĚNY SLOUŽÍ TAKÉ JAKO PODKLAD PRO OSAZENÍ ZAŘIZOVACÍCH PŘEDMĚTŮ, NÁPOJNÝCH BODŮ A VYBAVENÍ SANITOU
- UKONČUJÍCÍ A ROHOVÉ LIŠTY BUDOU NEREZ MAT
- KERAMICKÝ OBKLAD A UKONČUJÍCÍ LIŠTY BUDOU VYVZOROVÁNY A ODSOUHLASENY V RÁMCI AD
- KERAMICKÝ OBKLAD NAVAZUJE NA SPÁROŘEZ PODLAHY
- NÁVRHY SPÁROŘEZŮ BUDOU OVĚŘENY NA STAVBĚ DLE SKUTEČNOSTI, BUDOU PŘÍPADNĚ UPRAVENY A ODSOUHLASENY ARCHITEKTEM
- SPÁROVACÍ HMOTA BUDE VYVZOROVÁNA S OHLEDEM NA VYBRANÝ TYP KERAMICKÉHO OBKLADU, BUDE CEMENTOVÁ S VODOODPUDIVOU VLASTNOSTÍ

LEGENDA ODKAZŮ

00 TRUHLÁŘSKÉ VÝROBKY (VIZ VÝPIS TRUHLÁŘSKÝCH VÝROBKŮ)

00 INTERIÉR (VIZ VÝPIS PRVKŮ INTERIÉRU)

LEGENDA

01 EL SPÍNAČ OSVĚTLENÍ

02 EL ZÁSUVKA

03 OTOPNÉ TĚLESO

04 REVIZNÍ DVÍŘKA POD OBKLAD

0,000 = 200,220 m n.m.

SOUŘADNICOVÝ SYSTÉM S-JTSK, VÝŠKOVÝ SYSTÉM Bpv

Jiná ověření:

Paré:

Orientační schéma:

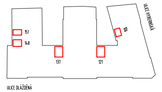

Razítko oprávněné osoby:

Podpis: Datum:

Revize:	Datum:	Popis:	Kontroloval:
P00	28.6.2024		

Stavebník/Investor:	**Správa železnic, státní organizace**	SPRÁVA ŽELEZNIC
Adresa:	**Dlážděná 1003/7, 110 00 Praha 1**	
Zástupce investora:	SŽ Facility	
Adresa:	Ke Štvanici 656/3, 186 00 Praha 8	

Zhotovitel díla:	Správa železnic, státní organizace	SPRÁVA ŽELEZNIC
Adresa:	Markéty Kuncové 990/12, 615 00 Brno	
Kontakt:	T: +420 972 235 830 E: O09sek@spravazeleznic.cz	
Zhotovitel části/objektu:	Správa železnic, státní organizace	SPRÁVA ŽELEZNIC
Adresa:	Markéty Kuncové 990/12, 615 00 Brno	
Kontakt:	T: +420 972 235 830 E: O09sek@spravazeleznic.cz	
Hlavní projektant (HIP):	Jan Karásek	Specialista: Ing. arch. Lenka Kouřilová

Název stavby/akce:	**Oprava sociálního zařízení v objektu Dlážděná**		Označení investora: / Zakázka:
Název části:	Architektonicko-stavební řešení		Označení části: **D.2.2.1.1.**
Název objektu/dílčí části:	**Oprava sociálního zařízení v objektu Dlážděná** **Pozemní objekty budov**		Označení objektu/komplexu:
Název přílohy: Název dílčí části přílohy:	Pohledy na stěny m.č. 148 WC ženy návrh		Číslo přílohy (typ/pořadí): **2. 126**
Odpovědný projektant: Ing. arch. L. Kouřilová	Zpracovatel přílohy: Ing. arch. Lenka Kouřilová	Měřítko: 1:50 Formáty: 840x297	Stupeň dokumentace: **PDPS**
Kraj: Hlavní město Praha	Katastrální území: Nové Město [727181]	TUDU:	Smluvní datum zpracování: **28.06.2024**

Označení investora: | Stupeň dokumentace: | Část: | Objekt: | Podobjekt: | Příloha: | Revize:
P D P S D 2 2 1 1 0 1 2 1 2 6 P 0 0

[Prostor pro další informace]

POHLED 1

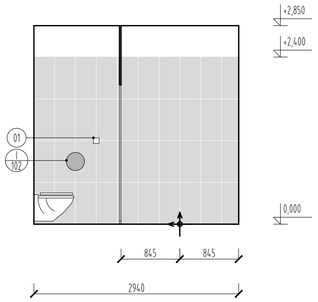

POHLED 2

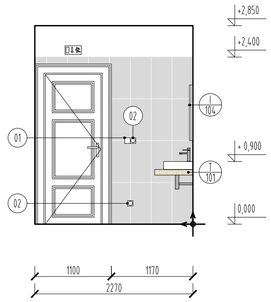

POHLED 3

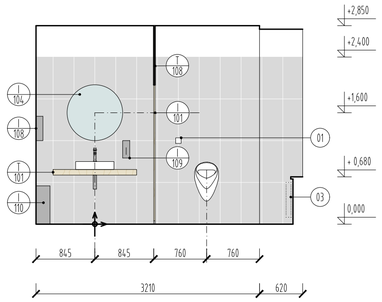

POHLED 4

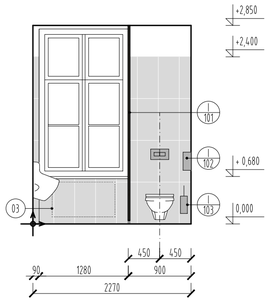

POHLED 5

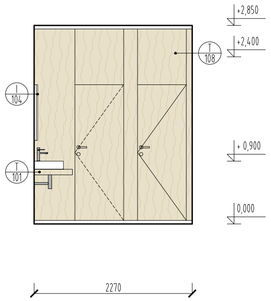

PŮDORYS - OZNAČENÍ POHLEDŮ

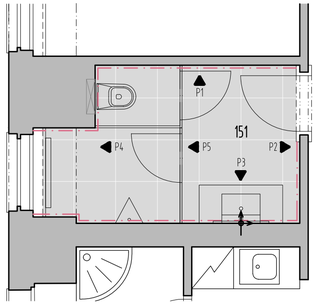

LEGENDA POVRCHŮ

KERAMICKÝ OBKLAD
OBKLAD VE SVĚTLE ŠEDÉ UNI BARVĚ O ROZMĚRU 300x600 mm A TL. 10 mm S HLADKÝM MATNÝM POVRCHEM, I. JAKOST
VE SHODNÉ SÉRII JAKO KERAMICKÁ DLAŽBA
SPÁROVACÍ HMOTA - ŠEDÁ, CEMENTOVÁ, V MÍSTECH HYGIENICKÉHO ZÁZEMÍ S VODOODPUDIVOU VLASTNOSTÍ

DEKOR DŘEVA
LAMINÁT V DEKORU DŘEVA, TYP ODOLNÝ S OHLEDEM NA TYP UŽITÍ PRO SUCHÉ PROSTŘEDÍ WC PŘÍČEK ČI MOKRÉ PROSTŘEDÍ UMÝVADLOVÝCH DESEK

MALBA
MALBA BARVA BÍLÁ

ZRCADLO

OBKLAD STĚN (V PŮDORYSU)

VYNAŠECÍ BOD SPÁROŘEZU

POZNÁMKY

- ZAŘIZOVACÍ PŘEDMĚTY A VYBAVENÍ SANITOU BUDOU INSTALOVÁNY VŽDY NA SPÁRU NEBO OSU OBKLADU, POKUD NENÍ V DOKUMENTACI UVEDENO JINAK
- VÝKRESY SPÁROŘEZŮ HYGIENICKÝCH ZÁZEMÍ A POHLEDŮ NA STĚNY SLOUŽÍ TAKÉ JAKO PODKLAD PRO OSAZENÍ ZAŘIZOVACÍCH PŘEDMĚTŮ, NÁPOJNÝCH BODŮ A VYBAVENÍ SANITOU
- UKONČUJÍCÍ A ROHOVÉ LIŠTY BUDOU NEREZ MAT
- KERAMICKÝ OBKLAD A UKONČUJÍCÍ LIŠTY BUDOU VYVZOROVÁNY A ODSOUHLASENY V RÁMCI AD
- KERAMICKÝ OBKLAD NAVAZUJE NA SPÁROŘEZ PODLAHY
- NÁVRHY SPÁROŘEZŮ BUDOU OVĚŘENY NA STAVBĚ DLE SKUTEČNOSTI, BUDOU PŘÍPADNĚ UZPŮSOBENY A ODSOUHLASENY ARCHITEKTEM
- SPÁROVACÍ HMOTA BUDE VYVZOROVÁNA S OHLEDEM NA VYBRANÝ TYP KERAMICKÉHO OBKLADU, BUDE CEMENTOVÁ S VODOODPUDIVOU VLASTNOSTÍ

LEGENDA ODKAZŮ

1/00 TRUHLÁŘSKÉ VÝROBKY (VIZ VÝPIS TRUHLÁŘSKÝCH VÝROBKŮ)

1/00 INTERIÉR (VIZ VÝPIS PRVKŮ INTERIÉRU)

LEGENDA

01 EL SPÍNAČ OSVĚTLENÍ

02 EL ZÁSUVKA

03 OTOPNÉ TĚLESO

04 REVIZNÍ DVÍŘKA POD OBKLAD

0,000 = 200,220 m n.m.

SOUŘADNICOVÝ SYSTÉM S-JTSK, VÝŠKOVÝ SYSTÉM Bpv

Jiná ověření:

Paré:

Orientační schéma:

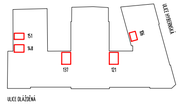

Razítko oprávněné osoby:

Podpis: Datum:

Revize:	Datum:	Popis:	Kontroloval:
P00	28.6.2024		

Stavebník/Investor:	**Správa železnic, státní organizace**
Adresa:	**Dlážděná 1003/7, 110 00 Praha 1**
Zástupce investora:	SŽ Facility
Adresa:	Ke Štvanici 656/3, 186 00 Praha 8

Zhotovitel díla:	Správa železnic, státní organizace
Adresa:	Markéty Kuncové 990/12, 615 00 Brno
Kontakt:	T: +420 972 235 830 E: O09sek@spravazeleznic.cz
Zhotovitel části/objektu:	Správa železnic, státní organizace
Adresa:	Markéty Kuncové 990/12, 615 00 Brno
Kontakt:	T: +420 972 235 830 E: O09sek@spravazeleznic.cz
Hlavní projektant (HIP):	Jan Karásek
Specialista:	Ing. arch. Lenka Kouřilová

Název stavby/akce:	**Oprava sociálního zařízení v objektu Dlážděná**		Označení investora:
			Zakázka:
Název části:	Architektonicko-stavební řešení		Označení části: **D.2.2.1.1.**
Název objektu/dílčí části:	**Oprava sociálního zařízení v objektu Dlážděná** **Pozemní objekty budov**		Označení objektu/komplexu:
Název přílohy: Název dílčí části přílohy:	Pohledy na stěny m.č. 151 WC muži návrh		Číslo přílohy (typ/pořadí): **2. 127**
Odpovědný projektant: Ing. arch. L. Kouřilová	Zpracovatel přílohy: Ing. arch. Lenka Kouřilová	Měřítko: 1:50 Formáty: 740x297	Stupeň dokumentace: **PDPS**
Kraj: Hlavní město Praha	Katastrální území: Nové Město [727181]	TUDU:	Smluvní datum zpracování: **28.06.2024**

Označení investora:	Stupeň dokumentace:	Část:	Objekt:	Podobjekt:	Příloha:	Revize:
	P D P S	D 2 2 1 1		0 1	2 1 2 7	P 0 0

(Prostor pro další informace)

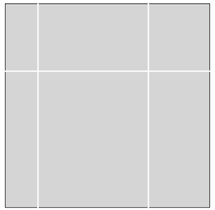

SVĚTLÁ ŠEDÁ

- KERAMICKÝ OBKLAD
- KERAMICKÁ DLAŽBA

DEKOR DŘEVA

- WC PŘÍČKY
- PISOÁROVÉ ZÁSTĚNY
- UMÝVADLOVÉ PULTY

NEREZ MAT

- PRVKY SANITÁRNÍHO VYBAVENÍ (ODPADKOVÉ KOŠE, ZÁSOBNÍKY NA MÝDLA, ...)
- PRVKY ZAŘIZOVACÍCH PŘEDMĚTŮ (UMÝVADLOVÉ BATERIE, SIFONY,...)
- KOVÁNÍ SANITÁRNÍCH PŘÍČEK

 

BARVA BÍLÁ

- SÁDROKARTONOVÝ PODHLED
- PROFILOVANÉ DVEŘE A ZÁRUBNĚ
- PROFILOVANÉ OKENNÍ RÁMY
- OTOPNÁ TĚLESA
- EL SPÍNAČE A ZÁSUVKY

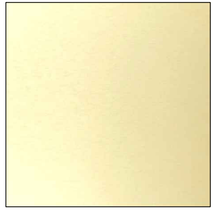

ZLATÁ BARVA

- KLIKY DVEŘÍ
- OKENNÍ OLIVY
- PODLAHOVÉ PŘECHODOVÉ LIŠTY

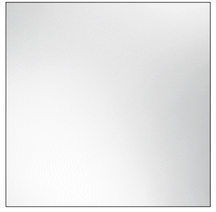

ZRCADLA

- KRUHOVÁ ZRCADLA NA STĚNÁCH

0,000 = 200,220 m n.m.

SOUŘADNICOVÝ SYSTÉM S-JTSK, VÝŠKOVÝ SYSTÉM Bpv

Jiná ověření:

Paré:

Orientační schéma:

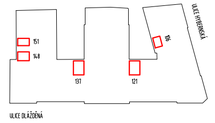

Razítko oprávněné osoby:

Podpis: Datum:

Revize:	Datum:	Popis:	Kontroloval:
P00	28.6.2024		

Stavebník/Investor:	**Správa železnic, státní organizace**
Adresa:	**Dlážděná 1003/7, 110 00 Praha 1**
Zástupce investora:	SŽ Facility
Adresa:	Ke Štvanici 656/3, 186 00 Praha 8

Zhotovitel díla:	Správa železnic, státní organizace		
Adresa:	Markéty Kuncové 990/12, 615 00 Brno		
Kontakt:	T: +420 972 235 830 E: O09sek@spravazeleznic.cz		
Zhotovitel části/objektu:	Správa železnic, státní organizace		
Adresa:	Markéty Kuncové 990/12, 615 00 Brno		
Kontakt:	T: +420 972 235 830 E: O09sek@spravazeleznic.cz		
Hlavní projektant (HIP):	Jan Karásek	Specialista:	Jan Karásek

Název stavby/akce:	**Oprava sociálního zařízení v objektu Dlážděná**		Označení investora:
			Zakázka:
Název části:	Architektonicko-stavební řešení		Označení části: **D.2.2.1.1.**
Název objektu/dílčí části:	**Oprava sociálního zařízení v objektu Dlážděná** **Pozemní objekty budov**		Označení objektu/komplexu:
Název přílohy: Název dílčí části přílohy:	Materiálové a barevnostní řešení návrh		Číslo přílohy (typ/pořadí): **2. 128**
Odpovědný projektant: Jan Karásek	Zpracovatel přílohy: Jan Karásek	Měřítko: 1:50 Formáty: 630x297	Stupeň dokumentace: **PDPS**
Kraj: Hlavní město Praha	Katastrální území: Nové Město [727181]	TUDU:	Smluvní datum zpracování: **28.06.2024**

Označení investora:	Stupeň dokumentace:	Část:	Objekt:	Podobjekt:	Příloha:	Revize:
_ _ _ _ _ _ _ _ _ _	P D P S	D 2 2 1 1	_ _ _ _ _ _ _ _ _ _	0 1	2	1 2 8	P 0 0

[Prostor pro další informace]

Jiná ověření:

Paré:

Orientační schéma:

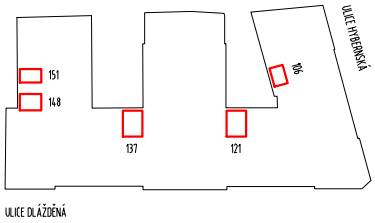

Razítko oprávněné osoby:

Podpis: Datum:

Revize:	Datum:	Popis:	Kontroloval:
P00	28.6.2024		

Stavebník/Investor:	**Správa železnic, státní organizace**
Adresa:	**Dlážděná 1003/7, 110 00 Praha 1**
Zástupce investora:	SŽ Facility
Adresa:	Ke Štvanici 656/3, 186 00 Praha 8

Zhotovitel díla:	Správa železnic, státní organizace		
Adresa:	Markéty Kuncové 990/12, 615 00 Brno		
Kontakt:	T: +420 972 235 830 E: O09sek@spravazeleznic.cz		
Zhotovitel části/objektu:	Správa železnic, státní organizace		
Adresa:	Markéty Kuncové 990/12, 615 00 Brno		
Kontakt:	T: +420 972 235 830 E: O09sek@spravazeleznic.cz		
Hlavní projektant (HIP):	Jan Karásek	Specialista:	Ing. arch. Lenka Kouřilová

Název stavby/akce:	**Oprava sociálního zařízení v objektu Dlážděná**	Označení investora: Zakázka:
Název části:	Architektonicko-stavební řešení	Označení části: **D.2.2.1.1.**
Název objektu/dílči části:	**Oprava sociálního zařízení v objektu Dlážděná** **Pozemní objekty budov**	Označení objektu/komplexu:
Název přílohy: Název dílčí části přílohy:	Výpis truhlářských prvků návrh	Číslo přílohy (typ/pořadí): **2. 129**
Odpovědný projektant: Ing. arch. L. Kouřilová	Zpracovatel přílohy: Ing. arch. Lenka Kouřilová	Měřítko: - Formáty: -
Kraj: Hlavní město Praha	Katastrální území: Nové Město [727181]	TUDU:
		Stupeň dokumentace: **PDPS**
		Smluvní datum zpracování: **28.06.2024**

Označení investora:	Stupeň dokumentace:	Část:	Objekt:	Podobjekt:	Příloha:	Revize:
_ _ _ _ _ _ _ _ _ _	_ P D P S	_ D 2 2 1 1	_ _ _ _ _ _ _ _ _ _	_ 0 1	_ 2 _ 1 2 9	_ P 0 0

[Prostor pro další informace]

OBECNÉ POZNÁMKY:

1) JE NUTNÉ PŘED ZAHÁJENÍM VÝROBY VŠECHNY ROZMĚRY OVĚŘIT NA MÍSTĚ.

2) U VEŠKERÝCH VÝROBKŮ A MATERIÁLŮ JE NUTNO DODRŽET SOUVISEJÍCÍ PLATNOU LEGISLATIVU (ZÁKONY, VYHLÁŠKY, NAŘÍZENÍ VLÁDY), NORMOVÉ HODNOTY A SPLNIT ZÁVAZNÁ STANOVISKA DOTČENÝCH ORGÁNŮ STÁTNÍ SPRÁVY SOUVISEJÍCÍ S VÝROBKEM ČI MATERIÁLEM A JEHO NÁVAZNOSTÍ NA OKOLNÍ KONSTRUKCE ČI PROVOZ.

3) PŘI ZPRACOVÁNÍ DODAVATELSKÉ DOKUMENTACE, VÝROBĚ A MONTÁŽÍ VÝROBKŮ JE NUTNÉ SPLNIT POŽADAVKY NOREM A PŘEDPISŮ

4) U VÝROBKŮ S POŽADAVKY POŽÁRNĚ BEZPEČNOSTNÍHO ŘEŠENÍ DODAVATEL ZAJISTÍ PŘEDLOŽENÍ PŘÍSLUŠNÝCH CERTIFIKÁTŮ KE VŠEM ČÁSTEM VÝROBKU.

5) VZNIKLÉ NEJASNOSTI A ROZPORY JE NUTNO V PŘEDSTIHU KONZULTOVAT S PROJEKTANTEM.

6) SOUČÁSTÍ DODÁVKY JEDNOTLIVÝCH VÝROBKŮ BUDOU PODKLADNÍ, KOTVÍCÍ A PŘIPOJOVACÍ KONSTRUKCE

7) BAREVNOST A DEKOR JEDNOTLIVÝCH VÝROBKŮ A JEJICH VIDITELNÝCH ČÁSTÍ BUDE PŘED VÝROBOU ODSOUHLASENA ARCHITEKTEM A INVESTOREM.

8) PŘÍPRAVU JEDNOTLIVÝCH PODKLADŮ PROVÁDĚT VŽDY DLE POKYNŮ VÝROBCŮ PŘÍPADNĚ DODAVATELŮ DÁLE APLIKOVANÝCH MATERIÁLŮ A VÝROBKŮ

9) VEŠKERÉ TYPOVÉ VÝROBKY ZABUDOVAT VŽDY PODLE NÁVODŮ, MONTÁŽNÍCH A TECHNOLOGICKÝCH POKYNŮ UDÁVANÝCH VÝROBCI JEDNOTLIVÝCH VÝROBKŮ, K JEJICH MONTÁŽI A ZABUDOVÁNÍ POUŽÍVAT PŘEDEPSANÉ MATERIÁLY, DOPLŇKOVÉ SYSTÉMOVÉ VÝROBKY APOD.. TYTO MATERIÁLY A DOPLŇKOVÉ PRVKY MUSÍ BÝT OCENĚNY JAKO SOUČÁST VÝROBKU.

10) VEŠKERÉ UVEDENÉ ROZMĚRY JE NUTNÉ POVAŽOVAT JAKO PODKLAD PRO OCENĚNÍ PRVKU, SKUTEČNÉ ROZMĚRY BUDOU UPRAVENY VŽDY PODLE MÍSTNÍ SITUACE PO DOKONČENÍ STAVEBNÍCH ÚPRAV. Z TOHOTO DŮVODU JE NEZBYTNÉ UVAŽOVAT S URČITOU ROZMĚROVOU TOLERANCÍ, KTERÁ JIŽ DÁLE NEBUDE MÍT VLIV NA CENU DODÁVKY.

STAVBA	REKONSTRUKCE WC DLÁŽDĚNÁ - 1. ETAPA	01
NÁZEV VÝKRESU	VÝPIS TRUHLÁŘSKÝCH PRVKŮ	

OZNAČENÍ	SCHÉMA
T/101	

BOČÍ POHLED M 1:25

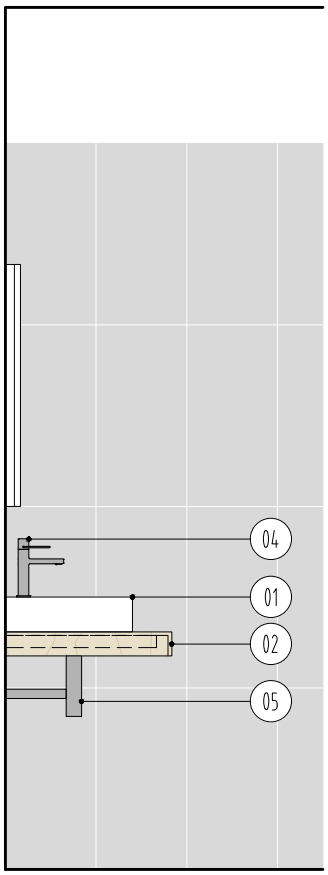

POHLED M 1:25

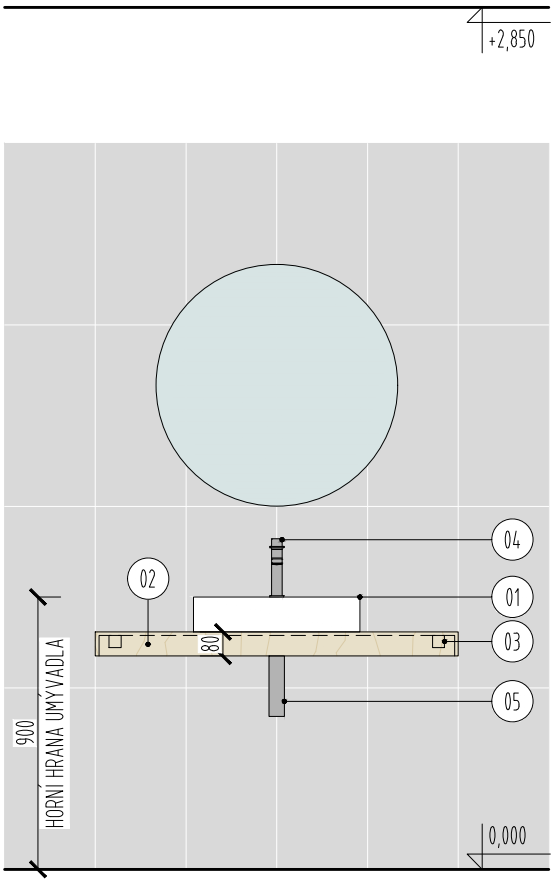

PŮDORYS M 1:25

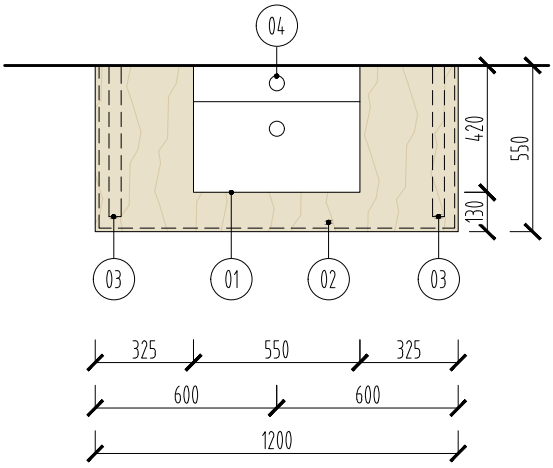

LEGENDA

01 KERAMICKÉ UMÝVADLO, NA DESKU, BARVA BÍLÁ, ROZMĚRY CCA 550x420 mm

02 UMÝVADLOVÁ DESKA, S VÝŘEZEM PRO UMÝVADLO - DLE KONKRÉTNÍHO TYPU UMÝVADLA, P.Ú. LAMINÁT VHODNÝ DO MOKRÝCH / VLHKÝCH PROSTOR, DŘEVODEKOR SHODNÝ SE SYSTÉMOVÝMI WC PŘÍČKAMI, HOMOGENNĚJŠÍ STRUKTURA, BARVA SVĚTLÁ HNĚDÁ

03 KONZOLA PRO VYNESENÍ DESKY S UMÝVADLEM, SKRYTÉ PROVEDENÍ, KOTVENÍ DO STĚNY

04 PÁKOVÁ UMÝVADLOVÁ BATERIE, POZICE Z UMÝVADLA

05 UMÝVADLOVÝ SIFON, POHLEDOVÝ, NEREZ MAT

UMÍSTĚNÍ (OTVÍRÁNÍ DO MÍSTNOSTI)	POČET KUSŮ PODLE PODLAŽÍ					CELKEM KS
	1.NP	-	-	-	-	
121, 137, 148, 151	4	-	-	-	-	4

STAVBA	REKONSTRUKCE WC DLÁŽDĚNÁ - 1. ETAPA	02
NÁZEV VÝKRESU	VÝPIS TRUHLÁŘSKÝCH PRVKŮ	

OZNAČENÍ	SCHÉMA
T/102	

BOČNÍ POHLED (ŘEZ NIKOU) M 1:25

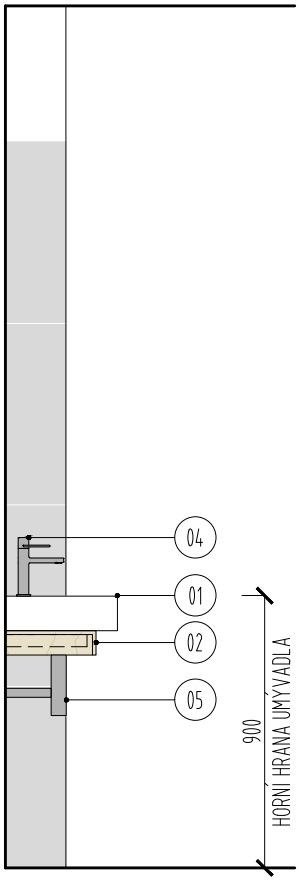

POHLED M 1:25

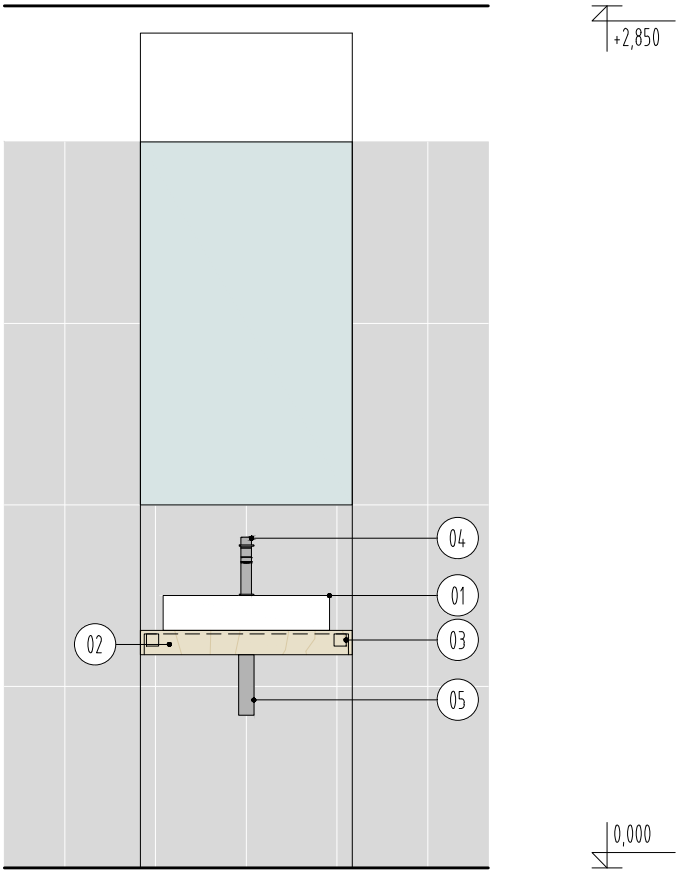

PŮDORYS M 1:25

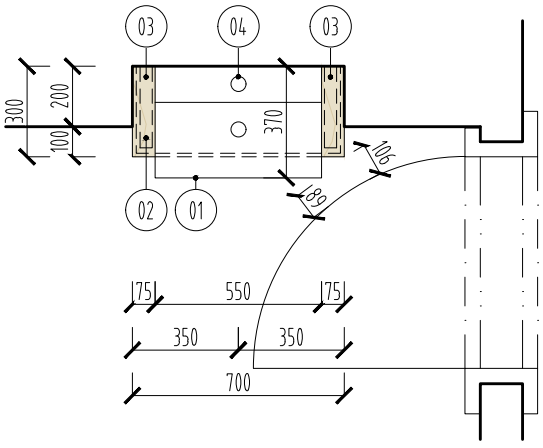

LEGENDA

01 KERAMICKÉ UMÝVÁTKO, NA DESKU, BARVA BÍLÁ, ROZMĚRY CCA 550x370 mm, NUTNÁ KOORDINACE S OTVÍRAVÝMI DVEŘMI

02 UMÝVADLOVÁ DESKA, S VÝŘEZEM PRO UMÝVADLO - DLE KONKRÉTNÍHO TYPU UMÝVADLA, P.Ú. LAMINÁT VHODNÝ DO MOKRÝCH / VLHKÝCH PROSTOR, DŘEVODEKOR SHODNÝ SE SYSTÉMOVÝMI WC PŘÍČKAMI, HOMOGENNĚJŠÍ STRUKTURA, BARVA SVĚTLÁ HNĚDÁ

03 KONZOLA PRO VYNESENÍ DESKY S UMÝVADLEM, SKRYTÉ PROVEDENÍ, KOTVENÍ DO STĚNY

04 PÁKOVÁ UMÝVADLOVÁ BATERIE, POZICE Z UMÝVADLA

05 UMÝVADLOVÝ SIFON, POHLEDOVÝ, NEREZ MAT

UMÍSTĚNÍ (OTVÍRÁNÍ DO MÍSTNOSTI)	POČET KUSŮ PODLE PODLAŽÍ					CELKEM KS
	1.NP	-	-	-	-	
106	1	-	-	-	-	1

STAVBA	REKONSTRUKCE WC DLÁŽDĚNÁ - 1. ETAPA	03
NÁZEV VÝKRESU	VÝPIS TRUHLÁŘSKÝCH PRVKŮ	

OZNAČENÍ	SCHÉMA

T/103

POHLED M 1:25

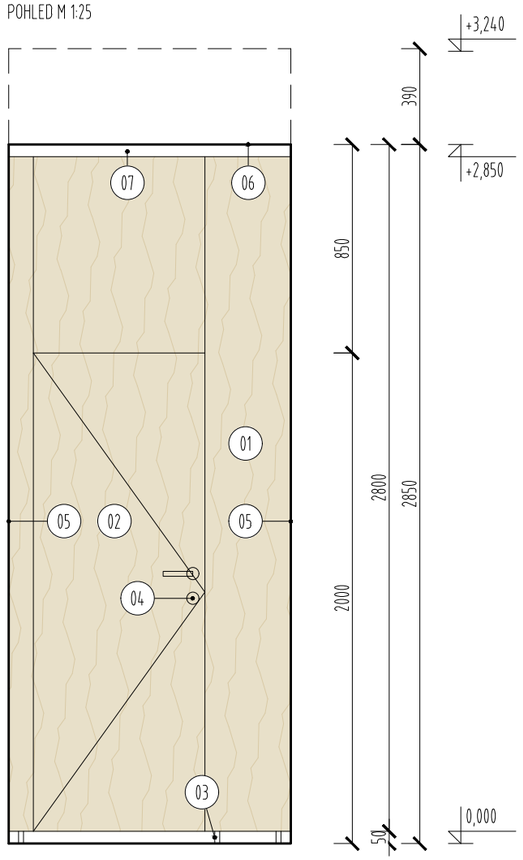

PŮDORYS M 1:25

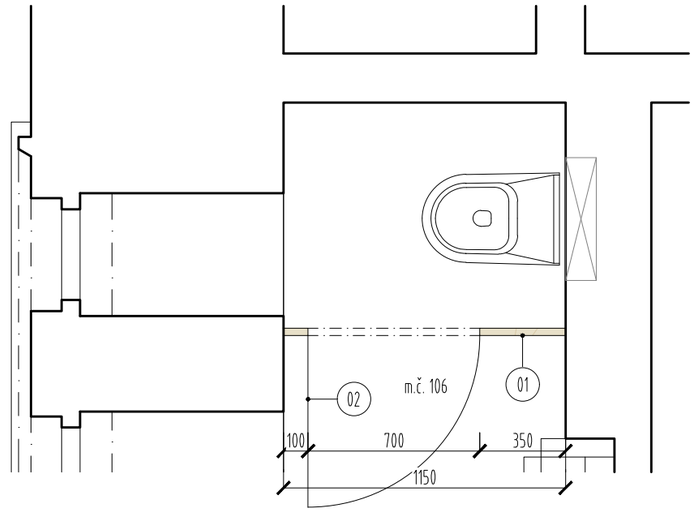

LEGENDA

01 SYSTÉMOVÁ SANITÁRNÍ PŘÍČKA Z DTD, P.Ú. LAMINÁT VHODNÝ DO SUCHÝCH PROSTOR, DŘEVODEKOR, HOMOGENNĚJŠÍ STRUKTURA, BARVA SVĚTLÁ HNĚDÁ. VČETNĚ NEREZ PŘÍSLUŠENSTVÍ, VČETNĚ KOTVÍCÍCH A ZTUŽUJÍCÍCH PRVKŮ

02 SYSTÉMOVÉ OTVÍRAVÉ DVEŘE Z DTD, P.Ú. LAMINÁT VHODNÝ DO SUCHÝCH PROSTOR, DŘEVODEKOR, HOMOGENNĚJŠÍ STRUKTURA, BARVA SVĚTLÁ HNĚDÁ. ŠÍŘKA DVEŘÍ 700mm. VČETNĚ NEREZ PANTŮ

03 SYSTÉMOVÉ NOHY, NEREZ MAT

04 WC ROZETA, NEREZ MAT, S INDIKÁTOREM VOLNO / OBSAZENO

05 KERAMICKÝ OBKLAD

06 SÁDROKARTONOVÝ PODHLED

07 ZTUŽUJÍCÍ A KOTVÍCÍ PROFIL, NEREZ MAT, VČETNĚ UCHYCENÍ DO STROPNÍ KONSTRUKCE

UMÍSTĚNÍ (OTVÍRÁNÍ DO MÍSTNOSTI)	POČET KUSŮ PODLE PODLAŽÍ					CELKEM KS
	1.NP	-	-	-	-	
106	1	-	-	-	-	1

STAVBA	REKONSTRUKCE WC DLÁŽDĚNÁ - 1. ETAPA	04
NÁZEV VÝKRESU	VÝPIS TRUHLÁŘSKÝCH PRVKŮ	

OZNAČENÍ	SCHÉMA

T/104

POHLED M 1:25

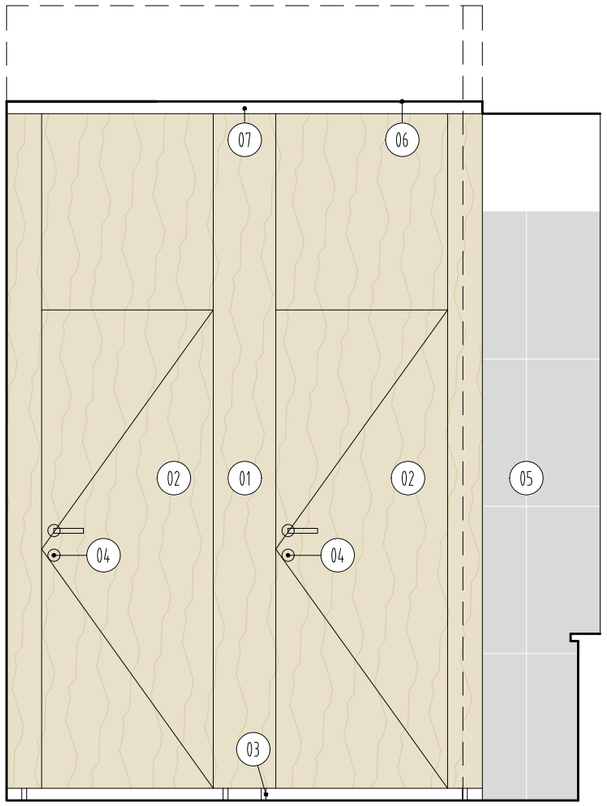

PŮDORYS M 1:25

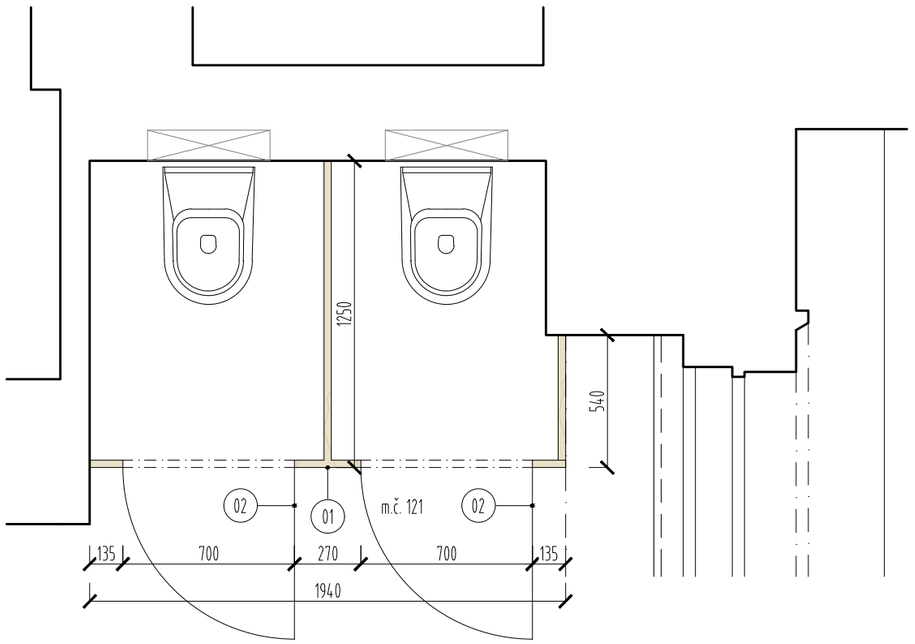

LEGENDA

01 SYSTÉMOVÁ SANITÁRNÍ PŘÍČKA Z DTD, P.Ú. LAMINÁT VHODNÝ DO SUCHÝCH PROSTOR, DŘEVODEKOR, HOMOGENNĚJŠÍ STRUKTURA, BARVA SVĚTLÁ HNĚDÁ. VČETNĚ NEREZ PŘÍSLUŠENSTVÍ, VČETNĚ KOTVÍCÍCH A ZTUŽUJÍCÍCH PRVKŮ

02 SYSTÉMOVÉ OTVÍRAVÉ DVEŘE Z DTD, P.Ú. LAMINÁT VHODNÝ DO SUCHÝCH PROSTOR, DŘEVODEKOR, HOMOGENNĚJŠÍ STRUKTURA, BARVA SVĚTLÁ HNĚDÁ. ŠÍŘKA DVEŘÍ 700mm. VČETNĚ NEREZ PANTŮ

03 SYSTÉMOVÉ NOHY, NEREZ MAT

04 WC ROZETA, NEREZ MAT, S INDIKÁTOREM VOLNO / OBSAZENO

05 KERAMICKÝ OBKLAD

06 SÁDROKARTONOVÝ PODHLED

07 ZTUŽUJÍCÍ A KOTVÍCÍ PROFIL, NEREZ MAT, VČETNĚ UCHYCENÍ DO STROPNÍ KONSTRUKCE

UMÍSTĚNÍ (OTVÍRÁNÍ DO MÍSTNOSTI)	POČET KUSŮ PODLE PODLAŽÍ					CELKEM KS
	1.NP	-	-	-	-	
121	1	-	-	-	-	1

STAVBA	REKONSTRUKCE WC DLÁŽDĚNÁ - 1. ETAPA	05
NÁZEV VÝKRESU	VÝPIS TRUHLÁŘSKÝCH PRVKŮ	

OZNAČENÍ	SCHÉMA

T/105

POHLED M 1:25

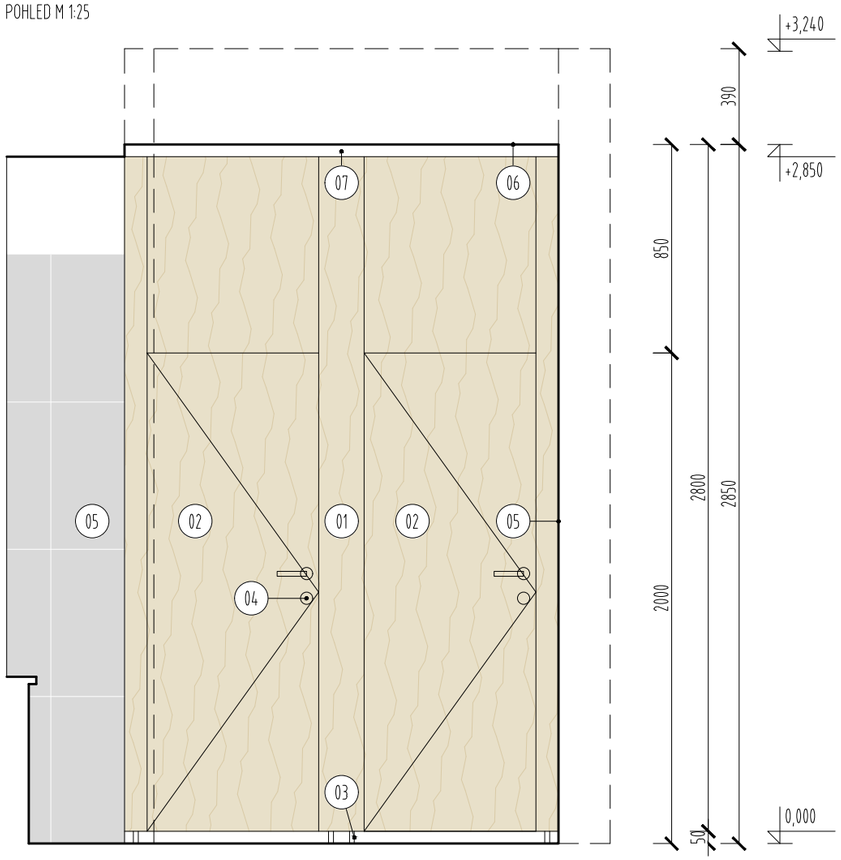

PŮDORYS M 1:25

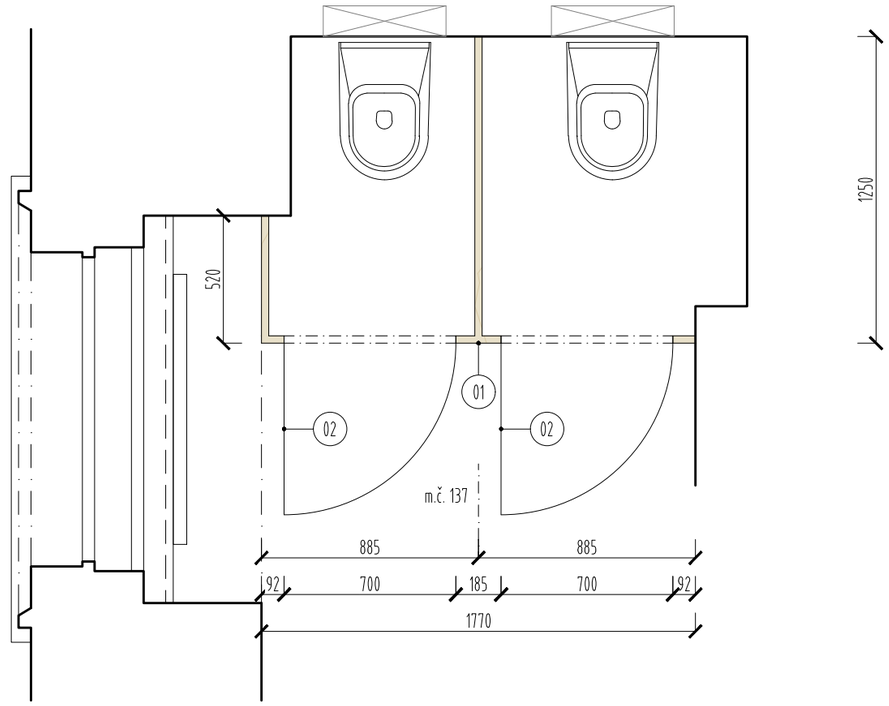

LEGENDA

01 SYSTÉMOVÁ SANITÁRNÍ PŘÍČKA Z DTD, P.Ú. LAMINÁT VHODNÝ DO SUCHÝCH PROSTOR, DŘEVODEKOR, HOMOGENNĚJŠÍ STRUKTURA, BARVA SVĚTLÁ HNĚDÁ. VČETNĚ NEREZ PŘÍSLUŠENSTVÍ, VČETNĚ KOTVÍCÍCH A ZTUŽUJÍCÍCH PRVKŮ

02 SYSTÉMOVÉ OTVÍRAVÉ DVEŘE Z DTD, P.Ú. LAMINÁT VHODNÝ DO SUCHÝCH PROSTOR, DŘEVODEKOR, HOMOGENNĚJŠÍ STRUKTURA, BARVA SVĚTLÁ HNĚDÁ. ŠÍŘKA DVEŘÍ 700mm. VČETNĚ NEREZ PANTŮ

03 SYSTÉMOVÉ NOHY, NEREZ MAT

04 WC ROZETA, NEREZ MAT, S INDIKÁTOREM VOLNO / OBSAZENO

05 KERAMICKÝ OBKLAD

06 SÁDROKARTONOVÝ PODHLED

07 ZTUŽUJÍCÍ A KOTVÍCÍ PROFIL, NEREZ MAT, VČETNĚ UCHYCENÍ DO STROPNÍ KONSTRUKCE

UMÍSTĚNÍ (OTVÍRÁNÍ DO MÍSTNOSTI)	POČET KUSŮ PODLE PODLAŽÍ					CELKEM KS
	1.NP	-	-	-	-	
137	1	-	-	-	-	1

STAVBA	REKONSTRUKCE WC DLÁŽDĚNÁ - 1. ETAPA	06
NÁZEV VÝKRESU	VÝPIS TRUHLÁŘSKÝCH PRVKŮ	

OZNAČENÍ	SCHÉMA

T/106

POHLED M 1:25

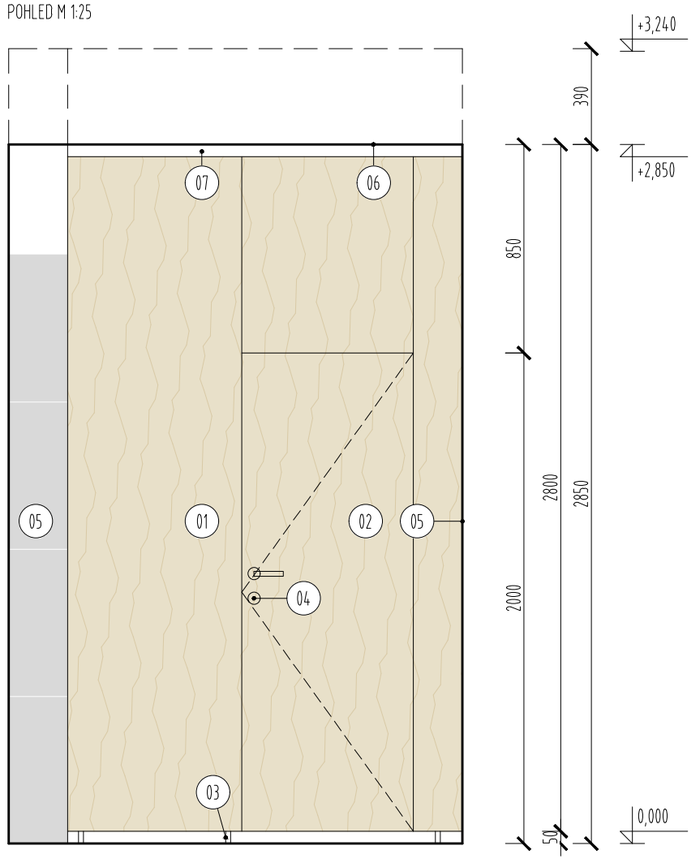

PŮDORYS M 1:25

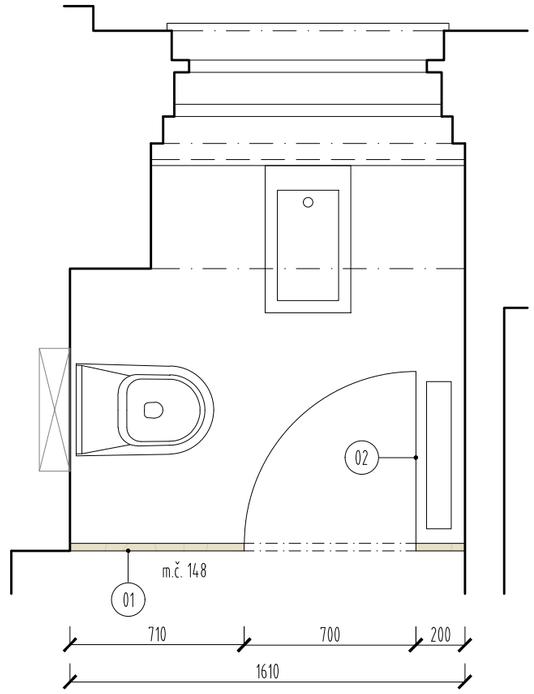

LEGENDA

01 SYSTÉMOVÁ SANITÁRNÍ PŘÍČKA Z DTD, P.Ú. LAMINÁT VHODNÝ DO SUCHÝCH PROSTOR, DŘEVODEKOR, HOMOGENNĚJŠÍ STRUKTURA, BARVA SVĚTLÁ HNĚDÁ. VČETNĚ NEREZ PŘÍSLUŠENSTVÍ, VČETNĚ KOTVÍCÍCH A ZTUŽUJÍCÍCH PRVKŮ

02 SYSTÉMOVÉ OTVÍRAVÉ DVEŘE Z DTD, P.Ú. LAMINÁT VHODNÝ DO SUCHÝCH PROSTOR, DŘEVODEKOR, HOMOGENNĚJŠÍ STRUKTURA, BARVA SVĚTLÁ HNĚDÁ. ŠÍŘKA DVEŘÍ 700mm. VČETNĚ NEREZ PANTŮ

03 SYSTÉMOVÉ NOHY, NEREZ MAT

04 WC ROZETA, NEREZ MAT, S INDIKÁTOREM VOLNO / OBSAZENO

05 KERAMICKÝ OBKLAD

06 SÁDROKARTONOVÝ PODHLED

07 ZTUŽUJÍCÍ A KOTVÍCÍ PROFIL, NEREZ MAT, VČETNĚ UCHYCENÍ DO STROPNÍ KONSTRUKCE

UMÍSTĚNÍ (OTVÍRÁNÍ DO MÍSTNOSTI)	POČET KUSŮ PODLE PODLAŽÍ					CELKEM KS
	1.NP	-	-	-	-	
148	1	-	-	-	-	1

STAVBA	REKONSTRUKCE WC DLÁŽDĚNÁ - 1. ETAPA	07
NÁZEV VÝKRESU	VÝPIS TRUHLÁŘSKÝCH PRVKŮ	

OZNAČENÍ	SCHÉMA

T/107

POHLED M 1:25

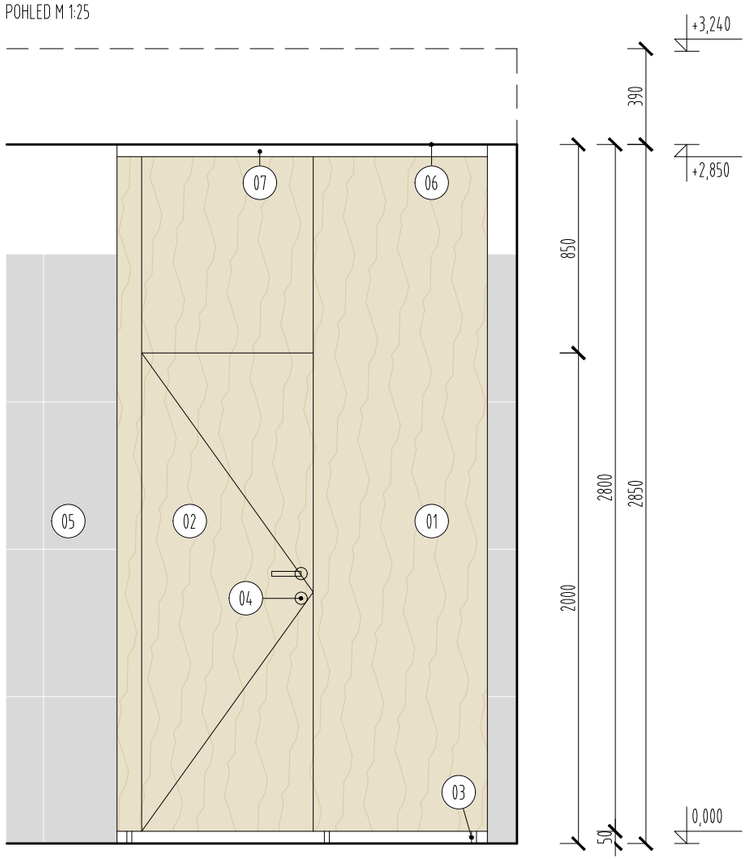

PŮDORYS M 1:25

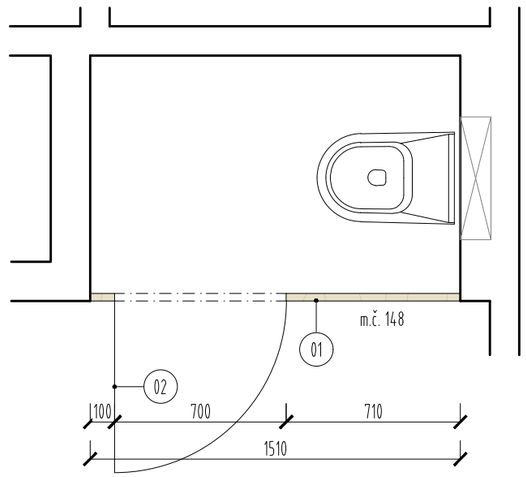

LEGENDA

01 SYSTÉMOVÁ SANITÁRNÍ PŘÍČKA Z DTD, P.Ú. LAMINÁT VHODNÝ DO SUCHÝCH PROSTOR, DŘEVODEKOR, HOMOGENNĚJŠÍ STRUKTURA, BARVA SVĚTLÁ HNĚDÁ. VČETNĚ NEREZ PŘÍSLUŠENSTVÍ, VČETNĚ KOTVÍCÍCH A ZTUŽUJÍCÍCH PRVKŮ

02 SYSTÉMOVÉ OTVÍRAVÉ DVEŘE Z DTD, P.Ú. LAMINÁT VHODNÝ DO SUCHÝCH PROSTOR, DŘEVODEKOR, HOMOGENNĚJŠÍ STRUKTURA, BARVA SVĚTLÁ HNĚDÁ. ŠÍŘKA DVEŘÍ 700mm. VČETNĚ NEREZ PANTŮ

03 SYSTÉMOVÉ NOHY, NEREZ MAT

04 WC ROZETA, NEREZ MAT, S INDIKÁTOREM VOLNO / OBSAZENO

05 KERAMICKÝ OBKLAD

06 SÁDROKARTONOVÝ PODHLED

07 ZTUŽUJÍCÍ A KOTVÍCÍ PROFIL, NEREZ MAT, VČETNĚ UCHYCENÍ DO STROPNÍ KONSTRUKCE

UMÍSTĚNÍ (OTVÍRÁNÍ DO MÍSTNOSTI)	POČET KUSŮ PODLE PODLAŽÍ					CELKEM KS
	1.NP	-	-	-	-	
148	1	-	-	-	-	1

STAVBA	REKONSTRUKCE WC DLÁŽDĚNÁ - 1. ETAPA	08
NÁZEV VÝKRESU	VÝPIS TRUHLÁŘSKÝCH PRVKŮ	

OZNAČENÍ	SCHÉMA

T/108

POHLED M 1:25

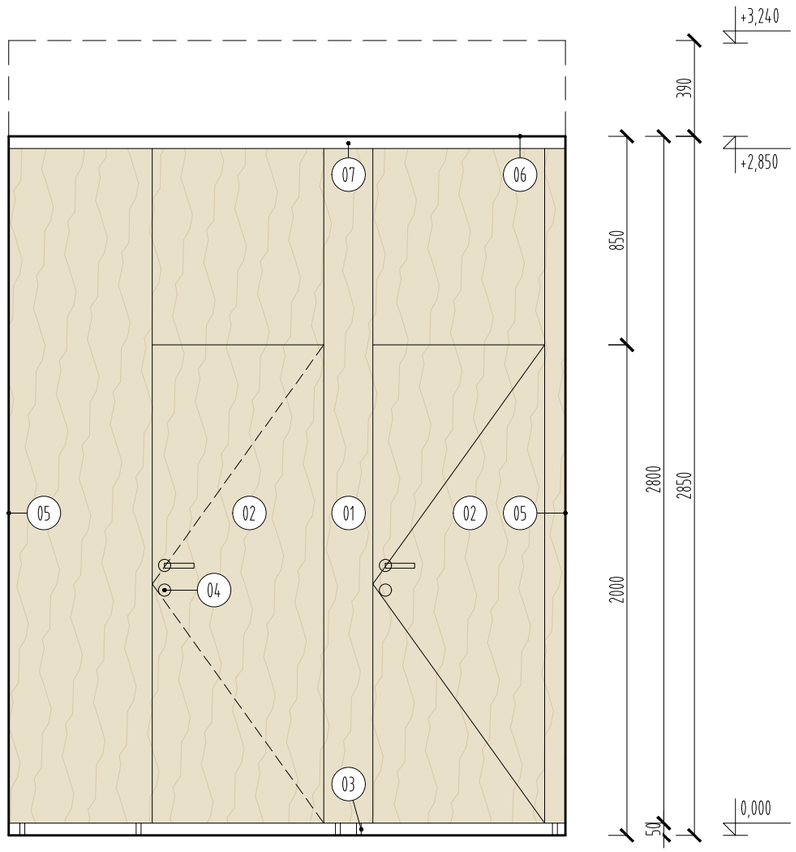

PŮDORYS M 1:25

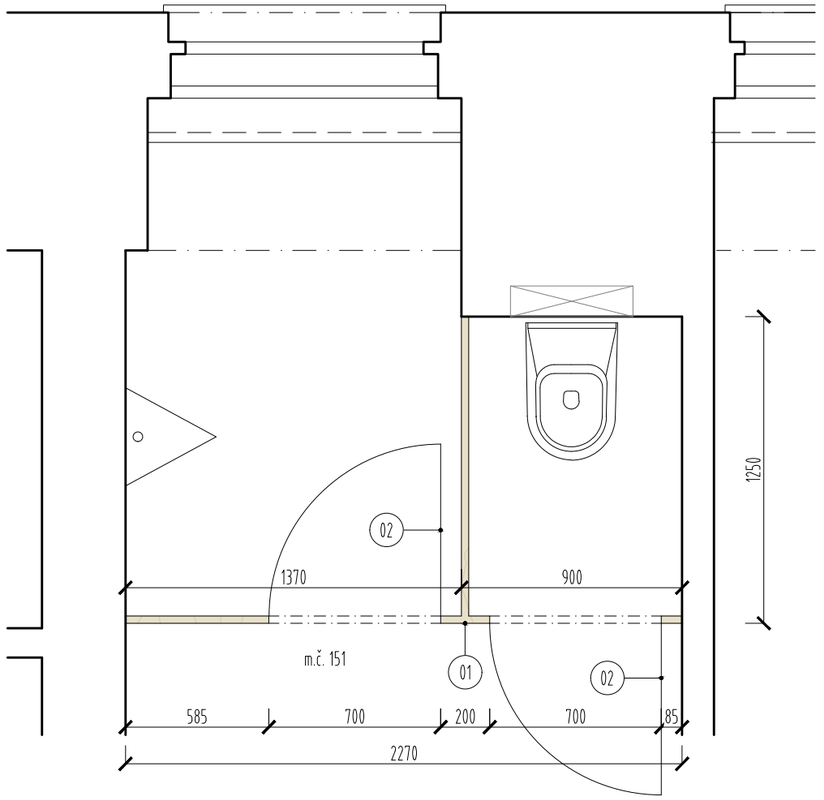

LEGENDA

01 SYSTÉMOVÁ SANITÁRNÍ PŘÍČKA Z DTD, P.Ú. LAMINÁT VHODNÝ DO SUCHÝCH PROSTOR, DŘEVODEKOR, HOMOGENNĚJŠÍ STRUKTURA, BARVA SVĚTLÁ HNĚDÁ. VČETNĚ NEREZ PŘÍSLUŠENSTVÍ, VČETNĚ KOTVÍCÍCH A ZTUŽUJÍCÍCH PRVKŮ

02 SYSTÉMOVÉ OTVÍRAVÉ DVEŘE Z DTD, P.Ú. LAMINÁT VHODNÝ DO SUCHÝCH PROSTOR, DŘEVODEKOR, HOMOGENNĚJŠÍ STRUKTURA, BARVA SVĚTLÁ HNĚDÁ. ŠÍŘKA DVEŘÍ 700mm. VČETNĚ NEREZ PANTŮ

03 SYSTÉMOVÉ NOHY, NEREZ MAT

04 WC ROZETA, NEREZ MAT, S INDIKÁTOREM VOLNO / OBSAZENO

05 KERAMICKÝ OBKLAD

06 SÁDROKARTONOVÝ PODHLED

07 ZTUŽUJÍCÍ A KOTVÍCÍ PROFIL, NEREZ MAT, VČETNĚ UCHYCENÍ DO STROPNÍ KONSTRUKCE

UMÍSTĚNÍ (OTVÍRÁNÍ DO MÍSTNOSTI)	POČET KUSŮ PODLE PODLAŽÍ					CELKEM KS
	1.NP	-	-	-	-	
151	1	-	-	-	-	1

STAVBA	REKONSTRUKCE WC DLÁŽDĚNÁ - 1. ETAPA	09
NÁZEV VÝKRESU	VÝPIS TRUHLÁŘSKÝCH PRVKŮ	

OZNAČENÍ	SCHÉMA

T/109

ŘEZ M 1:25

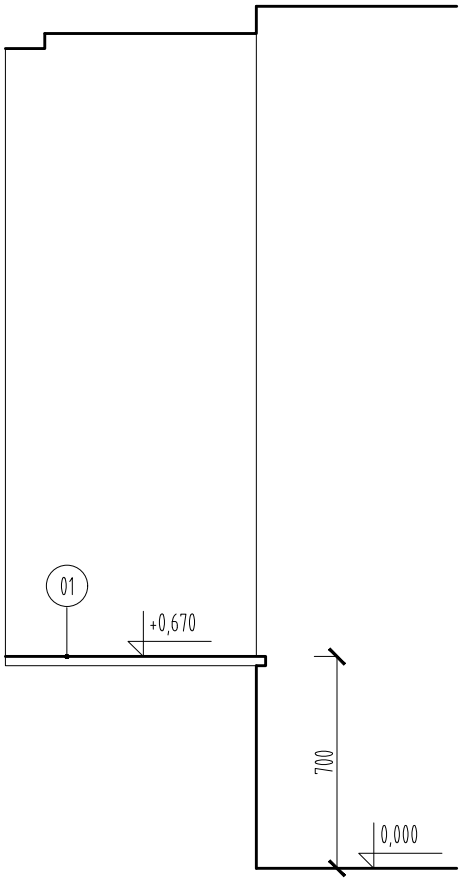

POHLED M 1:25

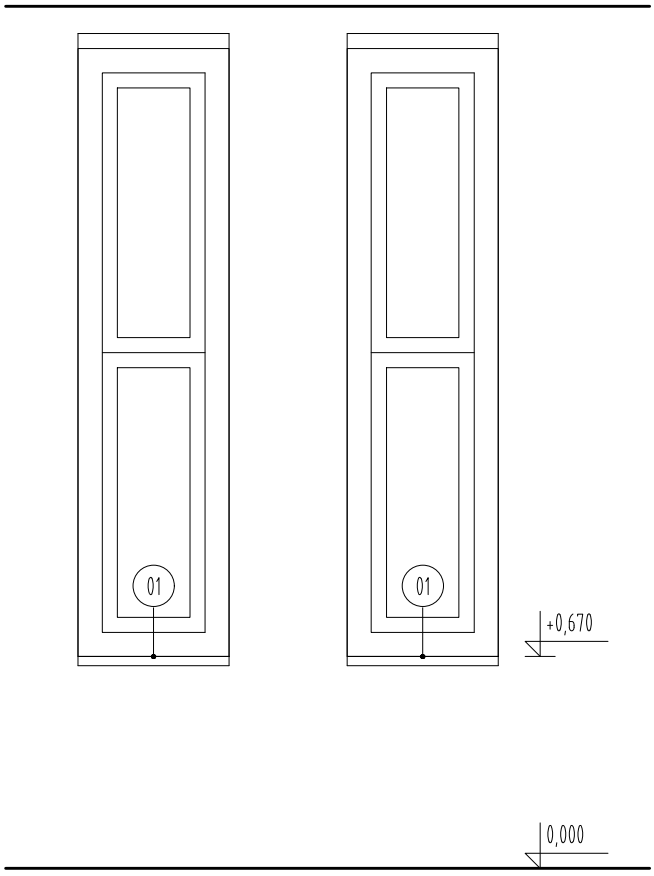

PŮDORYS M 1:25

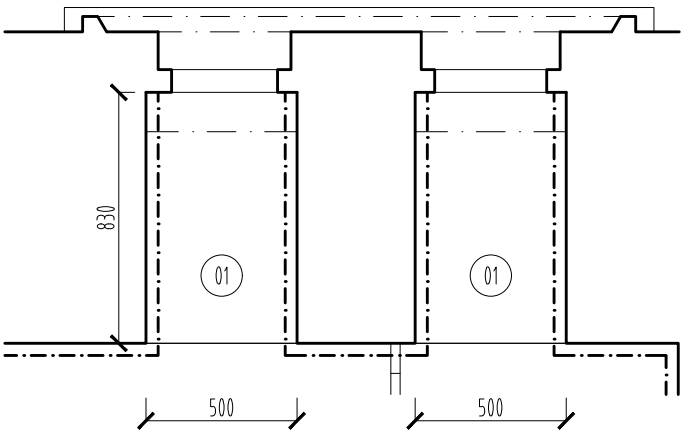

m.č. 106

LEGENDA

01 DOPLNĚNÍ NOVÉHO DŘEVĚNÉHO PARAPETU - PARAPETNÍ DESKA V ČELE S PROFILACÍ, PROVEDENÍ DLE STÁVAJÍCÍCH DŘEVĚNÝCH PARAPETŮ V HYGIENICKÉM ZÁZEMÍ, P.Ú BÍLÝ LAK

UMÍSTĚNÍ (OTVÍRÁNÍ DO MÍSTNOSTI)	POČET KUSŮ PODLE PODLAŽÍ					CELKEM KS
	1.NP	-	-	-	-	
106	2	-	-	-	-	2

STAVBA	REKONSTRUKCE WC DLÁŽDĚNÁ - 1. ETAPA	10
NÁZEV VÝKRESU	VÝPIS TRUHLÁŘSKÝCH PRVKŮ	

OZNAČENÍ	SCHÉMA
T/110	

BOČNÍ POHLED M 1:25

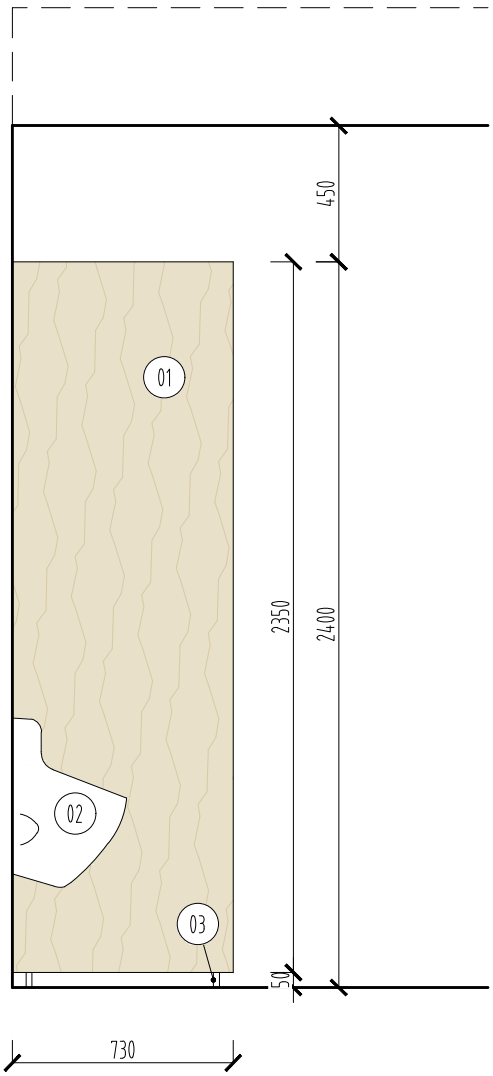

PŮDORYS M 1:25

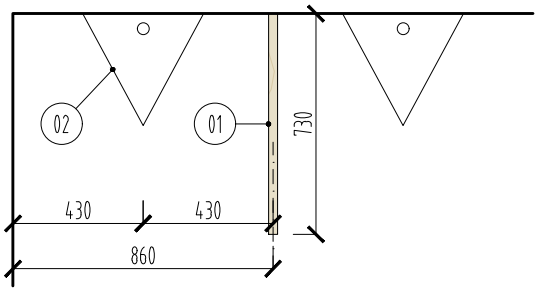

LEGENDA

01 SYSTÉMOVÁ SANITÁRNÍ PŘÍČKA Z DTD, P.Ú. LAMINÁT VHODNÝ DO SUCHÝCH PROSTOR, DŘEVODEKOR, HOMOGENNĚJŠÍ STRUKTURA, BARVA SVĚTLÁ HNĚDÁ. VČETNĚ NEREZ PŘÍSLUŠENSTVÍ, VČETNĚ KOTVÍCÍCH A ZTUŽUJÍCÍCH PRVKŮ

02 KERAMICKÝ PISOÁR

03 SYSTÉMOVÉ NOHY, NEREZ MAT

UMÍSTĚNÍ (OTVÍRÁNÍ DO MÍSTNOSTI)	POČET KUSŮ PODLE PODLAŽÍ					CELKEM KS
	1.NP	-	-	-	-	
121	1	-	-	-	-	1

STAVBA	REKONSTRUKCE WC DLÁŽDĚNÁ - 1. ETAPA	11
NÁZEV VÝKRESU	VÝPIS TRUHLÁŘSKÝCH PRVKŮ	

OZNAČENÍ	SCHÉMA

T/111

BOČNÍ POHLED M 1:25

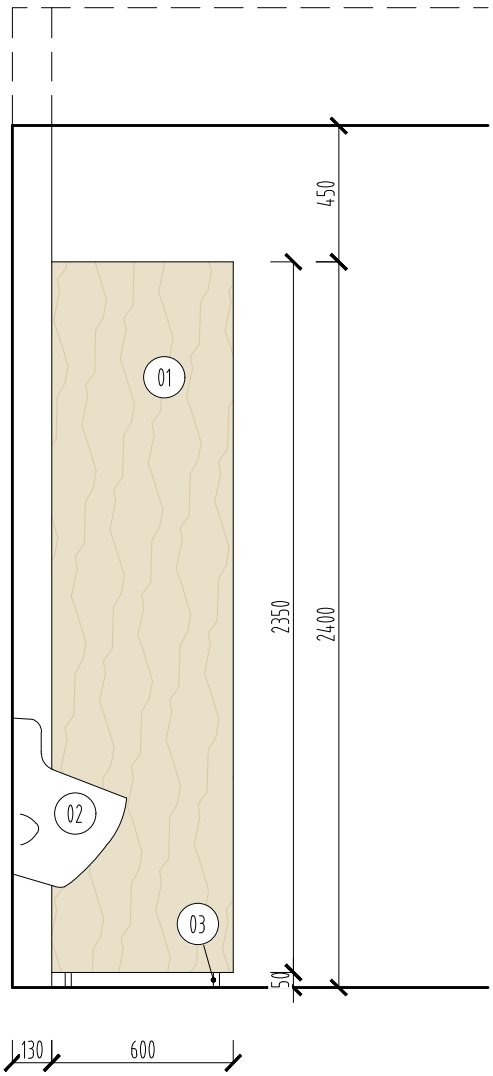

PŮDORYS M 1:25

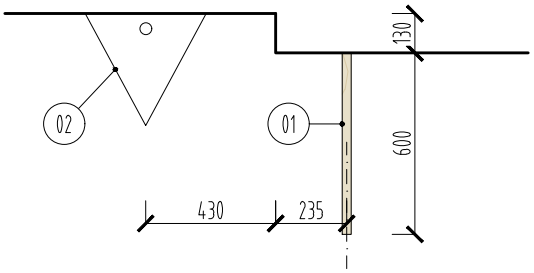

LEGENDA

01 SYSTÉMOVÁ SANITÁRNÍ PŘÍČKA Z DTD, P.Ú. LAMINÁT VHODNÝ DO SUCHÝCH PROSTOR, DŘEVODEKOR, HOMOGENNĚJŠÍ STRUKTURA, BARVA SVĚTLÁ HNĚDÁ. VČETNĚ NEREZ PŘÍSLUŠENSTVÍ, VČETNĚ KOTVÍCÍCH A ZTUŽUJÍCÍCH PRVKŮ

02 KERAMICKÝ PISOÁR

03 SYSTÉMOVÉ NOHY, NEREZ MAT

UMÍSTĚNÍ (OTVÍRÁNÍ DO MÍSTNOSTI)	POČET KUSŮ PODLE PODLAŽÍ					CELKEM KS
	1.NP	-	-	-	-	
121	1	-	-	-	-	1

Jiná ověření:

Paré:

Orientační schéma:

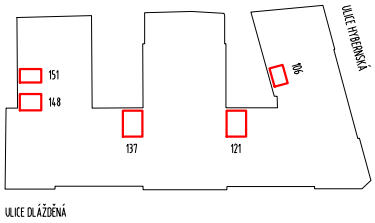

Razítko oprávněné osoby:

Podpis: Datum:

Revize:	Datum:	Popis:	Kontroloval:
P00	28.6.2024		

Stavebník/Investor:	**Správa železnic, státní organizace**
Adresa:	**Dlážděná 1003/7, 110 00 Praha 1**
Zástupce investora:	SŽ Facility
Adresa:	Ke Štvanici 656/3, 186 00 Praha 8

Zhotovitel díla:	Správa železnic, státní organizace		
Adresa:	Markéty Kuncové 990/12, 615 00 Brno		
Kontakt:	T: +420 972 235 830 E: O09sek@spravazeleznic.cz		
Zhotovitel části/objektu:	Správa železnic, státní organizace		
Adresa:	Markéty Kuncové 990/12, 615 00 Brno		
Kontakt:	T: +420 972 235 830 E: O09sek@spravazeleznic.cz		
Hlavní projektant (HIP):	Jan Karásek	Specialista:	Ing. arch. Lenka Kouřilová

Název stavby/akce:	**Oprava sociálního zařízení v objektu Dlážděná**	Označení investora: Zakázka:
Název části:	Architektonicko-stavební řešení	Označení části: **D.2.2.1.1.**
Název objektu/dílči části:	**Oprava sociálního zařízení v objektu Dlážděná** **Pozemní objekty budov**	Označení objektu/komplexu:
Název přílohy: Název dílčí části přílohy:	Výpis prvků interiéru návrh	Číslo přílohy (typ/pořadí): **2. 130**
Odpovědný projektant: Ing. arch. L. Kouřilová	Zpracovatel přílohy: Ing. arch. Lenka Kouřilová	Měřítko: - Formáty: 210x297
Kraj: Hlavní město Praha	Katastrální území: Nové Město [727181]	TUDU:
		Stupeň dokumentace: **PDPS**
		Smluvní datum zpracování: **28.06.2024**

Označení investora:	Stupeň dokumentace:	Část:	Objekt:	Podobjekt:	Příloha:	Revize:
_ _ _ _ _ _ _ _ _ _	P D P S	_ D 2 2 1 1	_ _ _ _ _ _ _ _ _ _	_ 0 1	_ 2 _ 1 3 0	_ P 0 0

[Prostor pro další informace]

Obecné poznámky:

01) Před zahájením výroby je nutno všechny rozměry ověřit in-situ.

02) U veškerých výrobků a materiálů je nutno dodržet související platnou legislativu (zákony, vyhlášky, nařízení vlády), normové hodnoty a splnit závazná stanoviska dotčených orgánů státní správy související s výrobkem či materiálem a jeho návazností na okolní konstrukce či provoz.

03) U výrobků s požadavky z hlediska požárně bezpečnostního řešení dodavatel zajistí předložení příslušných certifikátů ke všem částem výrobku.

04) Vzniklé nejasnosti a rozpory je nutno v předstihu konzultovat s projektantem.

05) Kotvení prvků bude zakryto samotným prvkem nebo pohledovým šroubem.

06) Veškeré prvky budou vzorovány v rámci AD formou fyzického vzorku nebo katalogového listu.

07) Umístění prvků pro každou místnost viz výkresy Pohledy na stěny. Pokud není podrobné umístění prvku v dokumentaci znázorněno, bude aplikováno obdobnými principy vycházející z dokumentace.

OZNAČENÍ	UMÍSTĚNÍ	NÁZEV	ROZMĚRY (mm)	POPIS VÝROBKU	CELKEM	REFERENČNÍ PŘÍKLAD	POZNÁMKA	REVIZE
I/101	m.č. 106 - 1x, m.č. 121 - 4x, m.č. 137 - 2x, m.č. 148 - 2x, m.č. 151 - 2x	Nástěnný bodový dvouháček		Kotvení do stěny, výška osazení 1600 mm, p.ú. nerez mat	11			
I/102	m.č. 106 - 1x, m.č. 121 - 2x, m.č. 137 - 2x, m.č. 148 - 2x, m.č. 151 - 1x	Zásobník na toaletní papír		Prvek přisazený na stěnu, uzamykatelný, s okénkem pro kontrolu obsahu, p.ú. nerez mat	8			
I/103	m.č. 106 - 1x, m.č. 121 - 2x, m.č. 137 - 2x, m.č. 148 - 2x, m.č. 151 - 1x	Kartáč na toaletu		Závěsný, s výměnnou kartáčovou hlavou, s vyjímatelnou odkapovou nádobou, p.ú. nerez mat	8			
I/104	m.č. 121 - 1x, m.č. 137 - 1x, m.č. 148 - 1x, m.č. 151 - 1x	Kruhové zrcadlo	pr. 800mm, tl. 35mm	Prvek přisazený na stěnu, včetně kotvení, včetně LED pásku - podsvícení po obvodu zrcadla. LED pásek zapuštěn v nutě mezi zrcadlem a stěnou. Přívod EL na střed zrcadla. Spínání osvětlení je současně s osvětlením místnosti viz část EL	4			
I/105	m.č. 106 - 1x	Zrcadlo v nice	700 x 1200mm	Prvek lepený na stěnu (v místě istalace bude vynechán keramický obklad)	1			
I/106	m.č. 106 - 1x, m.č. 137 - 2x, m.č. 148 - 2x	Zásobník hygienických sáčků		Nástěnný, p.ú. nerez mat	5			
I/107	m.č. 106 - 1x, m.č. 137 - 2x, m.č. 148 - 2x	Hygienický odpadkový koš		Nástěnný, s výkyvným nebo otvíravým víkem, objem 5-10l, p.ú. nerez mat	5			
I/108	m.č. 106 - 1x, m.č. 121 - 1x, m.č. 137 - 1x, m.č. 148 - 2x, m.č. 151 - 1x	Zásobník na papírové ručníky		Prvek přisazený na stěnu, p.ú. nerez mat	6			
I/109	m.č. 106 - 1x, m.č. 121 - 1x, m.č. 137 - 1x, m.č. 148 - 1x, m.č. 151 - 1x	Dávkovač pěnového mýdla		Prvek přisazený na stěnu, uzamykatelný, manuální ovládání, s okénkem pro kontrolu objemu, objem cca 500ml p.ú. nerez mat	5			
I/110	m.č. 106 - 1x, m.č. 121 - 1x, m.č. 137 - 1x, m.č. 148 - 1x, m.č. 151 - 1x	Odpadkový koš na papírové ručníky		Samostojný, "neviditelné" držáky sáčků na vnitřní straně, objem 60l, p.ú. nerez mat	5			

Jiná ověření:

Paré:

Orientační schéma:

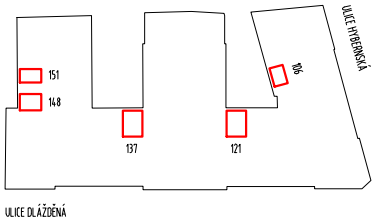

Razítko oprávněné osoby:

Podpis: Datum:

Revize:	Datum:	Popis:	Kontroloval:
P00	28.6.2024		

Stavebník/Investor:	**Správa železnic, státní organizace**
Adresa:	**Dlážděná 1003/7, 110 00 Praha 1**
Zástupce investora:	SŽ Facility
Adresa:	Ke Štvanici 656/3, 186 00 Praha 8

Zhotovitel díla:	Správa železnic, státní organizace		
Adresa:	Markéty Kuncové 990/12, 615 00 Brno		
Kontakt:	T: +420 972 235 830 E: O09sek@spravazeleznic.cz		
Zhotovitel části/objektu:	Správa železnic, státní organizace		
Adresa:	Markéty Kuncové 990/12, 615 00 Brno		
Kontakt:	T: +420 972 235 830 E: O09sek@spravazeleznic.cz		
Hlavní projektant (HIP):	Jan Karásek	Specialista:	Jan Karásek

Název stavby/akce:	**Oprava sociálního zařízení v objektu Dlážděná**	Označení investora: Zakázka:
Název části:	Architektonicko-stavební řešení	Označení části: **D.2.2.1.1.**
Název objektu/dílči části:	**Oprava sociálního zařízení v objektu Dlážděná** **Pozemní objekty budov**	Označení objektu/komplexu:
Název přílohy: Název dílčí části přílohy:		Číslo přílohy (typ/pořadí):
Odpovědný projektant: Jan Karásek	Zpracovatel přílohy: Jan Karásek	Měřítko: 1:50 Formáty: 630x297
Kraj: Hlavní město Praha	Katastrální území: Nové Město [727181]	TUDU:

Stupeň dokumentace: **PDPS**

Smluvní datum zpracování: **28.06.2024**

Označení investora:	Stupeň dokumentace:	Část:	Objekt:	Podobjekt:	Příloha:	Revize:
_ _ _ _ _ _ _ _ _ _	P D P S	_ D 2 2 1 1	_ _ _ _ _ _ _ _ _ _	_ 0 1	_ X _ X X X	_ P 0 0

[Prostor pro další informace]

Obsah – tvrdé desky

Rozřezat dle značek a nalepit samostatně !!

SEZNAM PŘÍLOH

Část D2211 Architektonicko-stavební řešení

D2211_1_100 Technická zpráva	
D2211_2_101 Půdorys m.č. 106 WC ženy a muži - demolice	1:50
D2211_2_102 Půdorys m.č. 121 WC muži - demolice	1:50
D2211_2_103 Půdorys m.č. 137 WC ženy - demolice	1:50
D2211_2_104 Půdorys m.č. 148 WC ženy - demolice	1:50
D2211_2_105 Půdorys m.č. 151 WC muži - demolice	1:50
D2211_2_106 Řezy - demolice	1:50
D2211_2_107 Půdorys m.č. 106 WC ženy a muži - návrh	1:50
D2211_2_108 Půdorys m.č. 121 WC muži - návrh	1:50
D2211_2_109 Půdorys m.č. 137 WC ženy - návrh	1:50
D2211_2_110 Půdorys m.č. 148 WC ženy - návrh	1:50
D2211_2_111 Půdorys m.č. 151 WC muži - návrh	1:50
D2211_2_112 Řezy - návrh	1:50
D2211_2_113 Půdorys m.č. 106 WC ženy a muži - podlaha	1:50
D2211_2_114 Půdorys m.č. 121 WC muži - podlaha	1:50
D2211_2_115 Půdorys m.č. 137 WC ženy - podlaha	1:50
D2211_2_116 Půdorys m.č. 148 WC ženy - podlaha	1:50
D2211_2_117 Půdorys m.č. 151 WC muži - podlaha	1:50
D2211_2_118 Půdorys m.č. 106 WC ženy a muži - podhled	1:50
D2211_2_119 Půdorys m.č. 121 WC muži - podhled	1:50
D2211_2_120 Půdorys m.č. 137 WC ženy - podhled	1:50
D2211_2_121 Půdorys m.č. 148 WC ženy - podhled	1:50
D2211_2_122 Půdorys m.č. 151 WC muži - podhled	1:50
D2211_2_123 Pohledy na stěny m.č. 106 WC ženy a muži	1:50
D2211_2_124 Pohledy na stěny m.č. 121 WC muži	1:50
D2211_2_125 Pohledy na stěny m.č. 137 WC ženy	1:50
D2211_2_126 Pohledy na stěny m.č. 148 WC ženy	1:50
D2211_2_127 Pohledy na stěny m.č. 151 WC muži	1:50
D2211_2_128 Materiálové a barevnostní řešení	
D2211_2_129 Výpis truhlářských prvků	
D2211_2_130 Výpis prvků interiéru	

✂ →

Obsah – měkké desky

Rozřezat dle značek a nalepit samostatně !!

Jiná ověření:

Paré:

Orientační schéma:

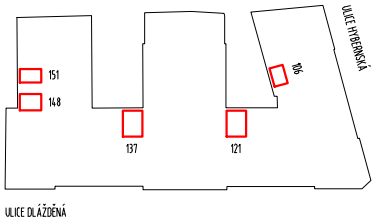

Razítko oprávněné osoby:

Podpis: Datum:

Revize:	Datum:	Popis:	Kontroloval:
P00	28.6.2024		

Stavebník/Investor:	**Správa železnic, státní organizace**
Adresa:	**Dlážděná 1003/7, 110 00 Praha 1**
Zástupce investora:	SŽ Facility
Adresa:	Ke Štvanici 656/3, 186 00 Praha 8

Zhotovitel díla:	Správa železnic, státní organizace		
Adresa:	Markéty Kuncové 990/12, 615 00 Brno		
Kontakt:	T: +420 972 235 830 E: O09sek@spravazeleznic.cz		
Zhotovitel části/objektu:	Správa železnic, státní organizace		
Adresa:	Markéty Kuncové 990/12, 615 00 Brno		
Kontakt:	T: +420 972 235 830 E: O09sek@spravazeleznic.cz		
Hlavní projektant (HIP):	Jan Karásek	Specialista:	Jan Karásek

Název stavby/akce:	**Oprava sociálního zařízení v objektu Dlážděná**	Označení investora: Zakázka:
Název části:	Architektonicko-stavební řešení	Označení části: **D.2.2.1.1.**
Název objektu/dílči části:	**Oprava sociálního zařízení v objektu Dlážděná** **Pozemní objekty budov**	Označení objektu/komplexu:
Název přílohy: Název dílčí části přílohy:	Technická zpráva	Číslo přílohy (typ/pořadí): **1 001**

Odpovědný projektant: Jan Karásek	Zpracovatel přílohy: Jan Karásek	Měřítko: Formáty:	Stupeň dokumentace: **PDPS**
Kraj: Hlavní město Praha	Katastrální území: Nové Město [727181]	TUDU:	Smluvní datum zpracování: **28.06.2024**

Označení investora:	Stupeň dokumentace:	Část:	Objekt:	Podobjekt:	Příloha:	Revize:
_ _ _ _ _ _ _ _ _ _	_ P D P S	_ D 2 2 1 1	_ _ _ _ _ _ _ _ _ _	_ 0 1	_ 1 _ 0 0 1	_ P 0 0

[Prostor pro další informace]

Obsah:

a) Účel objektu ... 2
b) Zásady architektonického, funkčního, dispozičního a výtvarného řešení a řešení vegetačních úprav okolí objektu, včetně řešení přístupu a užívání objektu osobami s omezenou schopností pohybu a orientace ... 2
b1) Urbanistické řešení ... 2
b2) Architektonické řešení ... 2
b3) Vegetační úpravy ... 3
b4) Bezbariérové užívání stavby ... 3
c) Kapacity, užitkové plochy, obestavěné prostory, zastavěné plochy, orientace, osvětlení a oslunění ... 3
d) Technické a konstrukční řešení objektu, jeho zdůvodnění ve vazbě na užití objektu a jeho požadovanou životnost ... 3
d1) Vytyčení stavby ... 3
d2) Příprava území ... 3
d3) Zemní práce ... 4
d4) Zajištění stavební jámy ... 4
d5) Odvodnění stavební jámy ... 4
d6) Základy ... 4
d7) Izolace proti vodě a proti radonu ... 4
d8) Svislé nosné konstrukce ... 4
d9) Příčky, stěny ... 4
d10) Překlady ... 4
d11) Vodorovné nosné konstrukce ... 4
d12) Dilatace ... 4
d13) Schodiště ... 5
d14) Střecha ... 5
d15) Krytina, pojistná hydroizolace ... 5
d16) Opláštění budovy ... 5
d17) Izolace tepelné ... 5
d18) Izolace akustické ... 5
d19) Podlahy ... 5
d20) Okna ... 5
d21) Žaluzie ... 6
d22) Dveře, zárubně ... 6
d23) Podhledy ... 6
d24) Povrchové úpravy ... 6
d25) Konstrukce zámečnické ... 6
d26) Konstrukce truhlářské ... 6
d27) Konstrukce klempířské ... 7
d28) Malby, nátěry ... 7
d29) Komíny ... 7
e) Vliv objektu a jeho užívání na životní prostředí a řešení případných negativních účinků ... 7
f) Dopravní řešení ... 8
g) Ochrana objektu před škodlivými vlivy vnějšího prostředí, protiradonová opatření ... 8
h) Dodržení požadavků na výstavbu ... 8

a) Účel objektu

Řešená část objekt slouží jako hygienického zázemí pro 2.NP v budově č.p 1003 v Dlážděné ulici č. or. 5 a 7 v Praze 1 – Nové městě.

b) Zásady architektonického, funkčního, dispozičního a výtvarného řešení a řešení vegetačních úprav okolí objektu, včetně řešení přístupu a užívání objektu osobami s omezenou schopností pohybu a orientace

b1) Urbanistické řešení

Urbanistické řešení není prostorem řešené stavby dotčeno.

b2) Architektonické řešení

Předmětem řešení je modernizace hygienického zázemí pro zaměstnance a návštěvníky v budově Generálního ředitelství Správy železnic v Praze na ulici Dlážděná. Jedná se o prostory při páteřní chodbě, která každým podlažím prochází. Dokumentace řeší podrobněji prostory hygienického zázemí v prvním patře, které budou opravovány jako první. Koncepci řešení lze uplatnit na všechna další hygienická zázemí v každém podlaží v budově. V následujících etapách, které pravděpodobně budou řešeny v různých obdobích a s různými dodavateli, je důležité koncepci dodržet a aplikovat dle realizované první etapy. V každé další etapě musí být koncept prověřen architektonickou studií, jelikož se zde vyskytují prostory s různou dispozicí. Součástí řešení momentálně nejsou čajové kuchyňky, sprchy, WC imobilní. Modernizace bude financována z fondu BOZP.

Navržené řešení respektuje historickou hodnotu objektu. Je snaha o soulad nového materiálového pojetí a barevnosti a celkového vzezření památkově chráněného objektu. Respekt k historickým hodnotám je vyjádřen volbou jednoduchých, avšak soudobých řešení a také volbou neutrálních barev a materiálů. V návrhu užíváme akcentu - dekoru dřeva, který prostor příjemně zatepluje a který navazuje na již užitá řešení například v jednacích místnostech při páteřních chodbách. V návrhu užíváme standardních řešení s ohledem na minimalizaci atypů. Tedy například hovoříme o standardních dělících příčkách pro WC kabiny, o bílých keramických zařizovacích předmětech, o uni barvách a formátech pro dlažby a obklady. Užíváme sádrokartonové podhledy, vestavná svítidla, standardní spínače osvětlení a podobně.

Budou komplet vybourány keramické obklady, dlažby, sádrokartonové podhledy, vnitřní dveře a systémové příčky. Všechny zařizovací předměty a sanitární zařízení budou odstraněny. Je navržena demolice polopříček předsíní. Vstupní historizující dveře a vnější okna nebudou předmětem opravy. V některých místnostech budou doplněny dřevěné parapety místo stávajících keramických obkladů

Dispozice hygienických zázemí je navržena tak, aby odpovídala současným standardům a aby došlo k celkovému zlepšení a optimalizaci prostorových nároků. Pozice zařizovacích předmětů je z větší části ve shodných či podobných pozicích. Počet prvků (WC mísy) byl zachován, počet pisoáry byl z prostorových důvodů ponížen o jeden kus. Byl redukován počet umývadel. Předstěny zůstanou zachovány na světlou výšku místnosti. Kabiny WC budou odděleny lehkými systémovými WC příčkami. Dveře do WC kabin budou systémové, řešeny v rámci systémových WC příček. Tyto prvky a dělící příčky mezi pisoáry jsou navrženy z odolných laminátů, vhodných do suchých prostorů WC. Je zvolen dekor světlé dřevo s homogennější strukturou. Kování bude nerez mat. Příčky budou realizovány

„od podlahy po podhled“ tak, aby byl zvýšen uživatelský komfort. Zařizovací předměty jako WC mísy, pisoáry a umývadla budou standardní keramické v barvě bílé. Pulty pro umývadla budou z vysokotlakých laminátů (HPL) pro mokré prostory. Dekor pro umývadlové pulty bude shodný s dekorem systémových příček, tedy světlé dřevo. Umývadla jsou postavena na pultu, který je vykonzolován ze stěny. Kruhové zrcadlo je nástěnné, instalované na keramickém obkladu a s odsazením od stěny s nutou pro led pásek (teplé rozptýlené světlo).

Doplňky jako zásobníky na mýdlo, hygienické koše atd budou v matné nerezi. Odpadkový koš při umývadle bude samostojný. Bylo preferováno manuální ovládání těchto prvků a uzamykatelnost. Umývadlové baterie budou instalovány na umývadle a budou manuální pákové. Prostory budou vybaveny dalšími prvky - hygienickými koši, zásobníky na toaletní papír, zásobníky na hygienické sáčky, stojany s WC štětkami, háčky na oděv (v kabinách i v předsíních).

Podlahy a stěny jsou obloženy soudobými keramickými dlaždicemi větších formátů v uni barvě světlé šedé matné. Pro obklad navrhujeme formát 300x600 mm, aplikovaný na výšku. Pro dlažbu je navržen formát 600x600 mm.

TZB rozvody budou všechny vedeny skrytě v konstrukcích stěn a SDK podhledu. SDK podhled v barvě bílé bude instalován v celé ploše. Jsou navržena zapuštěná svítidla, v umývárnách dojde k znovuobnovení původní vyšší světlé výšky. Led pásky při zrcadlech jsou doplňkem v systému osvětlení. Radiátory v bílé barvě jsou vyměněny a osazeny do shodných pozic - pod okny a na stěnách. Všechny prostory budou odvětrány.

b3) Vegetační úpravy

Vzhledem k charakteru stavby není předmětem řešení.

b4) Bezbariérové užívání stavby

Řešená část objektu není řešena v souladu s vyhláškou 398/2009 Sb. O obecných technických požadavcích zabezpečujících bezbariérové užívání staveb.

c) Kapacity, užitkové plochy, obestavěné prostory, zastavěné plochy, orientace, osvětlení a oslunění

Popis kapacit :

užitná plocha:	37,29 m2
obestavěný prostor:	120,8 m3
počet funkčních jednotek:	5

d) Technické a konstrukční řešení objektu, jeho zdůvodnění ve vazbě na užití objektu a jeho požadovanou životnost

d1) Vytyčení stavby

Řešená část stavby je půdorysně i výškově vytyčena stávajícími konstrukcemi.

d2) Příprava území

Vzhledem k charakteru stavby není předmětem řešení.

d3) Zemní práce

Vzhledem k charakteru stavby není předmětem řešení.

d4) Zajištění stavební jámy

Vzhledem k charakteru stavby není předmětem řešení.

d5) Odvodnění stavební jámy

Vzhledem k charakteru stavby není předmětem řešení.

d6) Základy

Vzhledem k charakteru stavby není předmětem řešení.

d7) Izolace proti vodě a proti radonu

Vzhledem k charakteru stavby není předmětem řešení.

d8) Svislé nosné konstrukce

Svislé nosné konstrukce jsou stávající a není do nich zasahováno.

d9) Příčky, stěny

Předstěny zůstanou zachovány na světlou výšku místnosti (SDK stávající). Kabiny WC budou odděleny lehkými systémovými WC příčkami. Dveře do WC kabin budou systémové, řešeny v rámci systémových WC příček. Tyto prvky a dělící příčky mezi pisoáry jsou navrženy z odolných laminátů, vhodných do suchých prostorů WC. Je zvolen dekor světlé dřevo s homogennější strukturou. Kování bude nerez mat. Příčky budou realizovány „od podlahy po podhled“ tak, aby byl zvýšen uživatelský komfort.

Statické zajištění příček bude řešeno dle vybraného dodavatele/výrobce v rámci technologických předpisů.
Při realizaci bude dodržena geometrická přesnost dle ČSN 730205 Geometrická přesnost ve výstavbě – navrhování geometrické přesnosti – Příloha A

d10) Překlady

Překlady nad otvory v nosných stěnách jsou stávající a nebude do nich zasahováno.

d11) Vodorovné nosné konstrukce

Stropní nosná část konstrukce zůstane stávající a nebude do uvedené konstrukce zasahováno.

d12) Dilatace

Vzhledem k charakteru stavby není předmětem řešení.

d13) Schodiště

Vzhledem k charakteru stavby není předmětem řešení.

d14) Střecha

Vzhledem k charakteru stavby není předmětem řešení.

d15) Krytina, pojistná hydroizolace

Vzhledem k charakteru stavby není předmětem řešení.

d16) Opláštění budovy

Vzhledem k charakteru stavby není předmětem řešení.

d17) Izolace tepelné

Vzhledem k charakteru stavby není předmětem řešení.

d18) Izolace akustické

Vzhledem k charakteru stavby není předmětem řešení.

d19) Podlahy

Podlahové konstrukce jsou stávající, pouze bude vyměněna finální nášlapná vrstva.
Na provádění podlahových vrstev v objektu budou kladeny požadavky, vyplývající z ustanovení ČSN 74 4505. Projektant upozorňuje zejména na tyto:
čl. 3.3.1 – mezní odchylky místní rovinnosti do 2 mm / 2 m,
čl. 3.8.6 – odolnost proti opotřebení,
čl. 3.13.1 – odolnost proti chemickým látkám.
Koeficient smykového tření podlah bude odpovídat vyhlášce č. 398/2009 Sb. Pro navržené nášlapné vrstvy bude $\mu \geq 0{,}6$ a bude doložen při kolaudaci atestem výrobce. Protiskluznost keramické dlažby je R10.
Druh podlahy bude použit jen pro ten účel, pro který byl schválen (atestován)!
Přechody mezi jednotlivými druhy podlah budou řešeny pomocí obloukového profilu, materiál mosaz – dtto stávající.
Spárovací hmota – v barvě keramické dlažby, dále je požadavek na minimalizaci spar.

Skladba podlahy F01

- Nášlapná vrstva – keramická dlažba šedá barva 600x600mm 10 mm
- Lepící vrstva – jednosložková hmota na bázi cementu 4,5 mm
- Spojovací můstek – disperzní penetrační nátěr - mm
- Stávající betonová konstrukce - mm

d20) Okna

Vzhledem k charakteru stavby není předmětem řešení.

d21) Žaluzie

Vzhledem k charakteru stavby není předmětem řešení.

d22) Dveře, zárubně

Vnitřní vstupní dveře do jednotlivých hygienických zázemí budou stávající. Dveře do WC kabin budou systémové, řešeny v rámci systémových WC příček. Kování bude nerez mat.

d23) Podhledy

Podhledy jsou řešeny jako SDK plné a kazetové 600 x 600. Skladby a výšky jsou uvedeny ve výkrese podhledů.
Jsou navrženy zavěšené systémové SDK podhledy z desek plných impregnovaných tl. 12,5 mm. Podhledy budou zavěšeny na systémovém kovovém nosném roštu a jsou navrženy jako ucelený certifikovaný systém včetně případných montážních otvorů, revizních dvířek a řešení dilatací, apod. V rámci sdružené montáže se do podhledů osazuje příprava pro svítidla, popř. vyústky vzduchotechniky, vývody el. instalace, atd. V místnostech se sociálním zařízením budou provedeny podhledy z impregnovaných SDK desek, při požadavku na požární odolnost jsou použity desky s požadovanou protipožární odolností. Provádění SDK podhledů musí respektovat technologické předpisy výrobce systému.
Sádrokartonové konstrukce budou po montáži desek přebroušeny, přetmeleny (speciálně budou bandážována místa spojů desek) a přebroušeny. Sádrokartonové konstrukce budou přetmeleny ve Stupni jakosti Q3 - ploch, na které jsou kladeny zvýšené nároky na kvalitu tmelení plochy. V tomto případě se plocha doplňuje o tzv. speciální tmelení. Bude provedeno standardního tmelení spár s širším tmelením spár a s přetažením tmele na zbývající plochu kartonu, celá plocha se po ukončení tmelení přebrousí. Technologický postup musí odpovídat požadavků výrobce systému. V případě požadavku provádění sádrokartonových konstrukcí s požárním požadavkem, smí tyto práce provádět pouze certifikovaná firma na montáž protipožárních konstrukcí výrobcem desek a její řádně proškolení zaměstnanci, ke kolaudaci nutno doložit požadované certifikáty. Veškeré konstrukce musí splňovat požadavky dané projektem PBŘ objektu!
- Stupeň jakosti 3 - Q3: Stupeň jakosti Q3 se užívá pro plochy, na které jsou kladeny zvýšené nároky na kvalitu tmelení plochy. V tomto případě se plocha doplňuje o tzv. speciální tmelení. Provedení standardního tmelení spár s širším tmelením spár a s přetažením tmele na zbývající plochu kartonu, celá plocha se po ukončení tmelení přebrousí.

d24) Povrchové úpravy

Povrchy vnitřních stěn budou opatřeny keramickými obklady a malbou.

Keramické obklady 300x600mm, barva světle šedá, matná povrch, 1. jakost. Ve shodné sérii jako keramická dlažba, spárovací hmota barva šedá – požadavek na vzorkování.

d25) Konstrukce zámečnické

Vzhledem k charakteru stavby není předmětem řešení.

d26) Konstrukce truhlářské

Podrobnější informace k jednotlivým výrobkům jsou uvedeny v příslušných výpisech výrobků. **Rozměry všech výrobků je třeba před výrobou ověřit na stavbě!** Veškeré uvedené rozměry je nutné považovat jako podklad pro ocenění prvku, skutečné rozměry budou

upraveny vždy podle místní situace na stavbě po dokončení stavebních příprav / úprav. Z tohoto důvodu je nezbytné uvažovat s určitou rozměrovou tolerancí, která již dále nebude mít vliv na cenu dodávky. Veškeré typové výrobky vždy zabudovat dle návodů, montážních a technologických pokynů udávaných výrobci jednotlivých výrobků, k jejich montáži a zabudování používat předepsané materiály, doplňkové systémové výrobky atd. Tyto materiály a doplňkové prvky musí být oceněny jako součást výrobku. Pro všechny nestandardní výrobky zpracuje dodavatel dodavatelskou dokumentaci. Výroba prvků může být zahájena, až po ověření skutečných rozměrů na stavbě a odsouhlasení dodavatelské dokumentace projektantem a investorem. **Všechny pohledové prvky a povrchy materiálů musí být odsouhlaseny architektem a investorem a podléhají vzorkování. U výrobků s požadavky z hlediska požárně bezpečnostního řešení dodavatel zajistí předložení příslušných certifikátů ke všem částem výrobku.**

Truhlářské výrobky: Jedná se především o systémové dělící stěny WC a desky umyvadel. Detailní popis truhlářských výrobků – viz. výpis truhlářských výrobků.

d27) Konstrukce klempířské

Vzhledem k charakteru stavby není předmětem řešení.

d28) Malby, nátěry

Povrchy stěn budou vymalovány standardní krycí malbou – dvojité krytí. Před prováděním výmalby budou povrchy stěn opatřeny penetračním nátěrem. Barva dle výběru investora.

d29) Komíny

Vzhledem k charakteru stavby není předmětem řešení.

e) Vliv objektu a jeho užívání na životní prostředí a řešení případných negativních účinků

Hluk z dopravy
Z dopravního hlediska se realizací záměru dopravní situace nezmění.

Hluk z provozu garáží a parkoviště

Pro rozsah řešení v této projektové dokumentaci je tento oddíl bezpředmětný.

Hluk z provozu objektu – stacionární zdroje

Pro rozsah řešení v této projektové dokumentaci je tento oddíl bezpředmětný.

Hluk z výstavby
Okolí stavby by nemělo být nadměrně zatíženo hlukem z výstavby.

Ochrana ovzduší

Pro rozsah řešení v této projektové dokumentaci je tento oddíl bezpředmětný.

Ochrana vody a vodního prostředí

Pro rozsah řešení v této projektové dokumentaci je tento oddíl bezpředmětný.

Ochrana půdy

Pro rozsah řešení v této projektové dokumentaci je tento oddíl bezpředmětný.

Odpady
Nakládání s odpady bude provedeno v souladu s platnou legislativou. Bude vedena evidence o odpadech vznikajících v průběhu stavby a způsobu jejich zneškodnění nebo využití. Odpady vzniklé při realizaci záměru budou využity nebo zneškodněny v souladu se zákonem č. 541/2020 Sb., o odpadech a o změně některých dalších zákonů, ve znění pozdějších změn (dále jen „zákon o odpadech"). Doklady o produkci a nakládání s odpady budou předloženy při kolaudaci.

Během provozu bude vznikat především komunální odpad z provozu, popř. podobný odpad z provozu jiných ploch. Tento bude shromažďován a zneškodňován prostřednictvím systému odvozu komunálního odpadu.

f) Dopravní řešení

Pro rozsah řešení v této projektové dokumentaci je tento oddíl bezpředmětný.

g) Ochrana objektu před škodlivými vlivy vnějšího prostředí, protiradonová opatření

Povodně:

Pro rozsah řešení v této projektové dokumentaci je tento oddíl bezpředmětný.

Sesuvy půdy:

Pro rozsah řešení v této projektové dokumentaci je tento oddíl bezpředmětný.

Poddolování:

Pro rozsah řešení v této projektové dokumentaci je tento oddíl bezpředmětný.

Seizmicita:

Pro rozsah řešení v této projektové dokumentaci je tento oddíl bezpředmětný.

Radon

Pro rozsah řešení v této projektové dokumentaci je tento oddíl bezpředmětný.

h) Dodržení požadavků na výstavbu

Architektonicko-stavební řešení je navrženo v souladu s požadavky platné legislativy a normových požadavků ČSN. Projekt je v souladu s vyhláškou O technických požadavcích na stavby 268/2009 Sb.

Tepelná technika

Pro rozsah řešení v této projektové dokumentaci je tento oddíl bezpředmětný.

Osvětlení, oslunění
Oslunění není předmětem řešení. Umělé osvětlení bude dle. hygienických limitů.

Akustika, hluk, vibrace

Vzhledem k charakteru stavby není předmětem řešení.

Poznámka pro případného zhotovitele stavby:
Projektant předpokládá, že účastník výběrového řízení je odborně způsobilá stavební firma, a proto odpovědností účastníka výběrového řízení je, aby přesně stanovil rozsah prací prostřednictvím prozkoumání a prodiskutování veškeré dokumentace s příslušnými stranami – investorem, projektantem, dodavateli výrobků atd…. Žádné nároky na základě chybějící znalosti nebudou uznány.
Zhotovitel doplní poskytnuté informace svými vlastními znalostmi a zkušenostmi tak, aby mohl připravit nabídku a je plnou Zhotovitelovou zodpovědností učinit potřebné dotazy, jak to pro tento účel považuje za nutné.
Je povinností Zhotovitele opatřit si všechny potřebné informace tak, aby mohl předložit pevnou cenu a kvalifikovanou nabídku, podle které zhotoví stavbu podle požadavků Objednatele.
V případě, že Zhotovitel chce specifikovat jakékoliv položky obsažené v cenové nabídce, je nutné je k této cenové nabídce přiložit. Ty cenové nabídky, které budou postrádat dodatečné specifikace, budou pokládány za plně porozuměné požadavkům Objednatele, bez jakýchkoliv dodatků.
Zhotovitel uvede, zvláště u výrobků PSV, podrobné popsání těchto výrobků (včetně specifikace jejich výrobců), jež byly použity při sestavování nabídkové ceny.
Standard stavby a použitých materiálů je stanoven v této projektové dokumentaci formou názvu výrobku s uvedením zásadních požadovaných parametrů, případně je určen možným výrobcem a jeho typem výrobků, který příslušný standard reprezentuje. Tyto standardy jsou závazné. Dodávka uvedených výrobců materiálu určující standard není nutně požadována, zhotovitel může nabídnout jiný výrobek (výrobce) pokud jejich standard bude odpovídat standardům, uvedeným v této PD. Výjimku tvoří nařízené subdodávky Investorem.
V případech, kdy v projektové dokumentaci není uveden druh materiálu či výrobku nebo není uveden výrobce, anebo kdy Zhotovitel navrhuje jiný rovnocenný výrobek, musí Zhotovitel předložit své návrhy s technickým popisem a s cenou ke schválení projektantovi.

Závazek Zhotovitele je vybudovat dílo kompletní ve všech řemeslech. Pokud by měl zhotovitel dojem, že je v dokumentace něco opomenuto nebo je něco nejasného, musí toto uvést při podání nabídky. Jestliže tak neučiní, předpokládá se, že zahrnul vše nutné pro vybudování díla.

Zhotovitel je povinen zajistit, že veškeré materiály používané při výstavbě jsou v souladu s projektovou dokumentací, odpovídajícími českými normami a platnými vyhláškami. Zhotovitel je rovněž povinen zajistit, že všechny importované materiály a zařízení mají platné České certifikáty a že jsou v souladu s relevantními předpisy ČSN a zkušebními požadavky.
Projektant na základě pověření Objednatelem bude mít svrchovanou pravomoc při řešení všech záležitostí a případných neshod týkajících se kvality materiálu.

vypracoval: Jan Karásek
datum: 20.06.2024

TABULKA MÍSTNOSTÍ - DEMOLICE

OZNAČENÍ	NÁZEV	PLOCHA	PODHLED	PODLAHA	STĚNA	SV_VÝŠKA	POZN.
106	WC	3.04	RASTR 600/600	KER. DLAŽBA	KER. OBKLAD/OMÍTKA	2,870	

TABULKA POZNÁMEK (106) - DEMOLICE

01 VYBOURÁNÍ PODLAHOVÉ NÁŠLAPNÉ VRSTVY (DLAŽBA, LEPIDLO), ODSTRANĚNÍ OBKLADŮ VČETNĚ NESOUDRŽNÝCH OMÍTEK, ODSTRANĚNÍ INTERIÉROVÝCH DĚLÍCÍCH SANITÁRNÍCH PŘÍČEK, DEMONTÁŽ OSVĚTLENÍ, VYPÍNAČŮ, RADIÁTORU, ZAŘIZOVACÍCH PŘEDMĚTŮ A DALŠÍCH TZB A INTERIÉROVÝCH PRVKŮ VČETNĚ RASTROVÉHO PODHLEDU.

LEGENDA STÁVAJÍCÍCH MATERIÁLŮ

ZDĚNÉ KONSTRUKCE, TLOUŠŤKA ZDIVA VIZ KÓTY

NOSNÉ I NENOSNÉ KONSTRUKCE

LEGENDA BOURANÝCH MATERIÁLŮ

ZDĚNÉ KONSTRUKCE, TLOUŠŤKA ZDIVA VIZ KÓTY

NOSNÉ I NENOSNÉ KONSTRUKCE

DEMONTÁŽ DVEŘÍ VČETNĚ ZÁRUBNÍ A KOTVÍCÍCH PRVKŮ

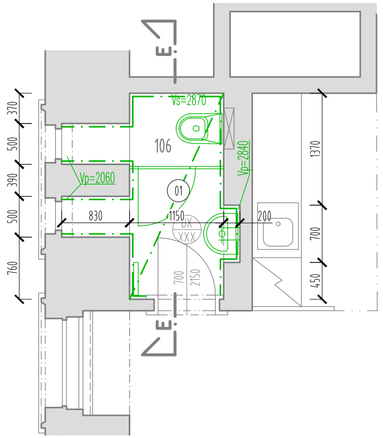

POZNÁMKY OBECNÉ

- DOKUMENTACE BYLA ZPRACOVÁNA DLE DOSTUPNÉ STÁVAJÍCÍ DOKUMENTACE, ZAMĚŘENÍ STÁVAJÍCÍHO STAVU A PROHLÍDKY STAVBY.
- TLOUŠŤKY KONSTRUKCÍ JSOU ZAKRESLENY DLE POSKYTNUTÉ STÁVAJÍCÍ PD A HODNOT NAMĚŘENÝCH NA STAVBĚ. ROZMĚRY JE NUTNÉ PŘED ZAPOČETÍM PRACÍ OVĚŘIT NA STAVBĚ.
- SKLADBY PODLAH A OSTATNÍCH KONSTRUKCÍ JSOU PROVEDENY NA ZÁKLADĚ STÁVAJÍCÍ DOKUMENTACE A PROHLÍDKY STAVBY NA MÍSTĚ. NEBYLO MOŽNÉ OVĚŘIT VEŠKERÉ KONSTRUKCE A SKLADBY, TY BUDOU UPŘESNĚNY PO ODKRYTÍ V RÁMCI BOURACÍCH PRACÍ.
- PŘED ZAPOČETÍM DEMOLIČNÍCH PRACÍ MUSÍ BÝT OCHRÁNĚNY SÍTĚ TZB, KTERÉ MUSÍ ZŮSTAT FUNKČNÍ.
- UVEDENÉ KÓTY JSOU POUZE INFORMATIVNÍ A SLOUŽÍ JAKO PODKLAD PRO VYPRACOVÁNÍ VÝKAZU VÝMĚR, PŘI PROVÁDĚNÍ STAVBY JE NUTNO VYCHÁZET ZE SKUTEČNÝCH ROZMĚRŮ ZAMĚŘENÝCH NA STAVBĚ A TOMU PAK PŘIZPŮSOBIT NAVRŽENÉ ŘEŠENÍ. V PŘÍPADĚ NEJASNOSTÍ MUSÍ BÝT INFORMOVÁN PROJEKTANT, KTERÝ NAVRHNE DALŠÍ POSTUP.
- FIRMA PROVÁDĚJÍCÍ STAVBU MUSÍ PŘED ZAPOČETÍM STAVBY PROVÉST PROHLÍDKU STAVBY A VEŠKERÉ NEJASNOSTI KONZULTOVAT S PROJEKTANTEM A DOZOREM STAVBY.
- STAVEBNÍ FIRMA JE POVINNA POŠKOZENÉ, UŠPINĚNÉ KONSTRUKCE STAVEBNÍMI PRACEMI UVÉST DO PŮVODNÍHO STAVU NA VLASTNÍ NÁKLADY
- PŘI PRÁCI V MÍSTĚ STAVENIŠTĚ ZDE NESMÍ VZNIKAT SKLÁDKY MATERIÁLU. MATERIÁL MUSÍ BÝT IHNED PŘEVEZEN MIMO PROSTORY ROTUNDY.

PŘÍPRAVNÉ PRÁCE

- Z REKONSTRUOVANÝCH PLOCH ODSTRANĚNÍ VEŠKERÉHO VYBAVENÍ.
- VYVĚŠENÍ DVEŘNÍCH KŘÍDEL.
- DEMONTÁŽE KONCOVÝCH PRVKŮ - SVĚTLA, ZÁSUVKY, ZZP
- ODSTRANĚNÍ VEŠKERÝCH PODLAHOVÝCH KRYTIN V REKONSTRUOVANÝCH PROSTORECH VČETNĚ SOKLŮ. ZAČIŠTĚNÍ PODLAHY PŘÍPADNĚ STĚN OD ZBYTKOVÝCH LEPIDEL, CEMENTOVÝCH STĚREK, VRUTŮ ČI HŘEBÍKŮ.
- V BOURANÝCH KONSTRUKCÍCH SE MOHOU NACHÁZET ROZVODY, KTERÉ MUSÍ ZŮSTAT ZACHOVÁNY, TY MUSÍ BÝT URČENY PŘED ZAPOČETÍM PRACÍ VYTYČENY A PATŘIČNĚ OCHRÁNĚNY PO DOBU STAVBY.

BOURACÍ PRÁCE

- ODSTRANĚNÍ KERAMICKÝCH ČI JINÝCH OBKLADŮ VČETNĚ LEPIDLA ČI JINÉHO MATERIÁLU. V PŘÍPADĚ VLHKOSTI ZDIVA ZA OBKLADEM MUSÍ BÝT PŘÍSLUŠNÉ MÍSTO VYSUŠENO.
- PROSTUPY, NIKY A DRÁŽKY PO ODBOURÁNÍ PRVKŮ A KONSTRUKCÍ VE STÁVAJÍCÍCH KONSTRUKCÍCH BUDE TŘEBA ZASLEPIT A ZAPRAVIT (V PŘÍPADĚ, ŽE NEBUDOU VYUŽITY PRO NOVÉ VEDENÍ ROZVODŮ), TAKTÉŽ PO ODSTRANĚNÍ POTRUBÍ BUDOU ZAPRAVENY VZNIKLÉ PROSTUPY.
- PO BOURÁNÍ DĚLÍCÍCH PŘÍČEK MEZI MÍSTNOSTMI, KDE NAVRHOVANÝ PROSTOR TVOŘÍ JEDNU MÍSTNOST, ZKONTROLOVAT, JESTLI NEVZNIKÁ VÝŠKOVÝ ROZDÍL PODLAH, POKUD ANO, JE NUTNÉ PŘEBROUSIT STÁVAJÍCÍ PODLAHU A NEBO DOLÍT NA STEJNOU VÝŠKOVOU ÚROVEŇ.
- VYBOURÁNÍ PRŮRAZŮ A DRÁŽEK PRO ROZVODY ZTI, EL., ZTI, VZT, UT PROVÁDĚT DLE PROJEKTŮ JEDNOTLIVÝCH PROFESÍ - PRŮRAZŮ ŠIRŠÍCH VÍCE NEŽ 500 MM JE NUTNO NEJPRVE OSADIT PŘEKLADY A NÁSLEDNĚ VYBOURAT OTVOR. DROBNÉ BOURANÉ PROSTUPY (DO DN 100) POTŘEBNÉ PRO NOVÝ NÁVRH PROFESÍ PRO VZT, UT A ZTI , BUDOU ŘEŠENY PŘÍMO NA STAVBĚ A PROTO JE NUTNO POČÍTAT S TOUTO REZERVOU.
- PŘI PROVÁDĚNÍ BOURÁNÍ NOSNÝCH KONSTR. NEJPRVE OVĚŘIT POMOCÍ SOND ZDA SE V KONSTRUKCI NENACHÁZEJÍ SKRYTÉ ZTUŽUJÍCÍ KONSTRUKCE, A AŽ NÁSLEDNĚ PROVÁDĚT BOURACÍ PRÁCE.
- PŘI BOURÁNÍ JE NUTNO DÁT ZVÝŠENÉ OPATRNOSTI TAK, ABY NEBYLY POŠKOZENY NOSNÉ ČÁSTI BUDOVY!
- BOURÁNÍ KONSTRUKCÍ MUSÍ PROBÍHAT OD JEJÍ HORNÍ ČÁSTI.

ZEDNICKÉ PRÁCE

- VYROVNÁNÍ NEROVNOSTÍ PODLAHY V CELÉM PROSTORU A V MÍSTĚ BOURANÝCH KONSTRUKCÍ.
- STÁVAJÍCÍ I NOVÉ DRÁŽKY, PROSTUPY A VYBOURANÉ KONSTRUKCE BUDOU OČIŠTĚNY A ZAPRAVENY OMÍTKOU.
- ZAČIŠTĚNÍ ZDÍ, STROPŮ (ZAPRAVENÍ A ZAOMÍTÁNÍ) PO BOURÁNÍ PŘÍČEK PŘÍPADNĚ DVEŘÍ.
- DOPLNĚNÍ PODLAHY V MÍSTECH ODBOURANÝCH STĚN PŘÍPADNĚ DVEŘÍ.

UPOZORNĚNÍ

PŘED ZAHÁJENÍM REALIZAČNÍCH PRACÍ BUDE STAVENIŠTĚ ZAJIŠTĚNO DLE BOZP. VŠICHNI LIDÉ POHYBUJÍCÍ SE PO STAVENIŠTI BUDOU SEZNÁMENI S BOZP A BUDOU JEJ DODRŽOVAT.

- DOKUMENTACE PRO PROVEDENÍ STAVBY SLOUŽÍ POUZE K VÝBĚRU ZHOTOVITELE STAVBY A JAKO PODKLAD PRO REALIZAČNÍ DOKUMENTACI STAVBY. ZHOTOVITEL STAVBY MUSÍ PŘED ZAPOČETÍM VEŠKERÝCH REALIZAČNÍCH PRACÍ VYPRACOVAT REALIZAČNÍ DOKUMENTACI STAVBY, KTEROU MUSÍ ODSOUHLASIT INVESTOR.

0,000 = 200,220 m n.m.

SOUŘADNICOVÝ SYSTÉM S-JTSK, VÝŠKOVÝ SYSTÉM Bpv

Jiná ověření:

Paré:

Orientační schéma:

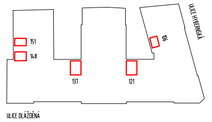

Razítko oprávněné osoby:

Podpis: Datum:

Revize:	Datum:	Popis:	Kontroloval:
P00	28.6.2024		

Stavebník/Investor:	**Správa železnic, státní organizace**
Adresa:	**Dlážděná 1003/7, 110 00 Praha 1**
Zástupce investora:	SŽ Facility
Adresa:	Ke Štvanici 656/3, 186 00 Praha 8

Zhotovitel díla:	Správa železnic, státní organizace
Adresa:	Markéty Kuncové 990/12, 615 00 Brno
Kontakt:	T: +420 972 235 830 E: O09sek@spravazeleznic.cz
Zhotovitel části/objektu:	Správa železnic, státní organizace
Adresa:	Markéty Kuncové 990/12, 615 00 Brno
Kontakt:	T: +420 972 235 830 E: O09sek@spravazeleznic.cz
Hlavní projektant (HIP):	Jan Karásek
Specialista:	Jan Karásek

Název stavby/akce:	**Oprava sociálního zařízení v objektu Dlážděná**		Označení investora: Zakázka:
Název části:	Architektonicko-stavební řešení		Označení části: **D.2.2.1.1.**
Název objektu/dílčí části:	**Oprava sociálního zařízení v objektu Dlážděná** **Pozemní objekty budov**		Označení objektu/komplexu:
Název přílohy: Název dílčí části přílohy:	Půdorys m. č. 106 WC ženy a muži demolice		Číslo přílohy (typ/pořadí): **2. 101**
Odpovědný projektant: Jan Karásek	Zpracovatel přílohy: Jan Karásek	Měřítko: 1:50 Formáty: 630x297	Stupeň dokumentace: **PDPS**
Kraj: Hlavní město Praha	Katastrální území: Nové Město [727181]	TUDU:	Smluvní datum zpracování: **28.06.2024**

Označení investora:	Stupeň dokumentace:	Část:	Objekt:	Podobjekt:	Příloha:	Revize:
-	PDPS	D.2.2.1.1	-	01	2.101	P00

[Prostor pro další informace]

TABULKA MÍSTNOSTÍ - DEMOLICE

OZNAČENÍ	NÁZEV	PLOCHA	PODHLED	PODLAHA	STĚNA	SV_VÝŠKA	POZN.
121	WC MUŽI	6.72	RASTR 600/600	KER. DLAŽBA	KER. OBKLAD/OMÍTKA	2,870	
121a	WC MUŽI - PŘEDSÍŇ	2.81	RASTR 600/600	KER. DLAŽBA	KER. OBKLAD/OMÍTKA	2,270	

TABULKA POZNÁMEK (121,121a) - DEMOLICE

01 VYBOURÁNÍ PODLAHOVÉ NÁŠLAPNÉ VRSTVY (DLAŽBA, LEPIDLO), ODSTRANĚNÍ OBKLADŮ VČETNĚ NESOUDRŽNÝCH OMÍTEK, ODSTRANĚNÍ INTERIÉROVÝCH DĚLÍCÍCH SANITÁRNÍCH PŘÍČEK, DEMONTÁŽ OSVĚTLENÍ, VYPÍNAČŮ, RADIÁTORU, ZAŘIZOVACÍCH PŘEDMĚTŮ A DALŠÍCH TZB A INTERIÉROVÝCH PRVKŮ VČETNĚ RASTROVÉHO PODHLEDU.

03 VYBOURÁNÍ PODLAHOVÉ NÁŠLAPNÉ VRSTVY (DLAŽBA, LEPIDLO), ODSTRANĚNÍ OBKLADŮ VČETNĚ NESOUDRŽNÝCH OMÍTEK, DEMONTÁŽ OSVĚTLENÍ, VYPÍNAČŮ, ZAŘIZOVACÍCH PŘEDMĚTŮ A DALŠÍCH TZB A INTERIÉROVÝCH PRVKŮ VČETNĚ RASTROVÉHO PODHLEDU.

LEGENDA STÁVAJÍCÍCH MATERIÁLŮ

ZDĚNÉ KONSTRUKCE, TLOUŠŤKA ZDIVA VIZ KÓTY

NOSNÉ I NENOSNÉ KONSTRUKCE

LEGENDA BOURANÝCH MATERIÁLŮ

ZDĚNÉ KONSTRUKCE, TLOUŠŤKA ZDIVA VIZ KÓTY

NOSNÉ I NENOSNÉ KONSTRUKCE

DEMONTÁŽ DVEŘÍ VČETNĚ ZÁRUBNÍ A KOTVÍCÍCH PRVKŮ

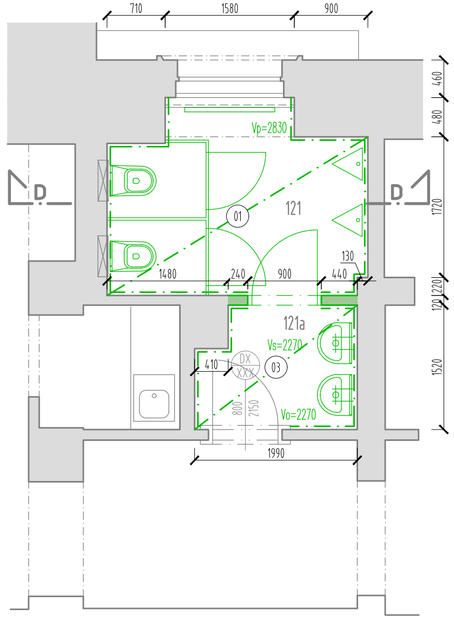

POZNÁMKY OBECNÉ

- DOKUMENTACE BYLA ZPRACOVÁNA DLE DOSTUPNÉ STÁVAJÍCÍ DOKUMENTACE, ZAMĚŘENÍ STÁVAJÍCÍHO STAVU A PROHLÍDKY STAVBY.
- TLOUŠŤKY KONSTRUKCÍ JSOU ZAKRESLENY DLE POSKYTNUTÉ STÁVAJÍCÍ PD A HODNOT NAMĚŘENÝCH NA STAVBĚ. ROZMĚRY JE NUTNÉ PŘED ZAPOČETÍM PRACÍ OVĚŘIT NA STAVBĚ.
- SKLADBY PODLAH A OSTATNÍCH KONSTRUKCÍ JSOU PROVEDENY NA ZÁKLADĚ STÁVAJÍCÍ DOKUMENTACE A PROHLÍDKY STAVBY NA MÍSTĚ. NEBYLO MOŽNÉ OVĚŘIT VEŠKERÉ KONSTRUKCE A SKLADBY, TY BUDOU UPŘESNĚNY PO ODKRYTÍ V RÁMCI BOURACÍCH PRACÍ.
- PŘED ZAPOČETÍM DEMOLIČNÍCH PRACÍ MUSÍ BÝT OCHRÁNĚNY SÍTĚ TZB, KTERÉ MUSÍ ZŮSTAT FUNKČNÍ.
- UVEDENÉ KÓTY JSOU POUZE INFORMATIVNÍ A SLOUŽÍ JAKO PODKLAD PRO VYPRACOVÁNÍ VÝKAZU VÝMĚR, PŘI PROVÁDĚNÍ STAVBY JE NUTNO VYCHÁZET ZE SKUTEČNÝCH ROZMĚRŮ ZAMĚŘENÝCH NA STAVBĚ A TOMU PAK PŘIZPŮSOBIT NAVRŽENÉ ŘEŠENÍ. V PŘÍPADĚ NEJASNOSTÍ MUSÍ BÝT INFORMOVÁN PROJEKTANT, KTERÝ NAVRHNE DALŠÍ POSTUP.
- FIRMA PROVÁDĚJÍCÍ STAVBU MUSÍ PŘED ZAPOČETÍM STAVBY PROVÉST PROHLÍDKU STAVBY A VEŠKERÉ NEJASNOSTI KONZULTOVAT S PROJEKTANTEM A DOZOREM STAVBY.
- STAVEBNÍ FIRMA JE POVINNA POŠKOZENÉ, UŠPINĚNÉ KONSTRUKCE STAVEBNÍMI PRACEMI UVÉST DO PŮVODNÍHO STAVU NA VLASTNÍ NÁKLADY
- PŘI PRÁCI V MÍSTĚ STAVENIŠTĚ ZDE NESMÍ VZNIKAT SKLÁDKY MATERIÁLU. MATERIÁL MUSÍ BÝT IHNED PŘEVEZEN MIMO PROSTORY ROTUNDY.

PŘÍPRAVNÉ PRÁCE

- Z REKONSTRUOVANÝCH PLOCH ODSTRANĚNÍ VEŠKERÉHO VYBAVENÍ.
- VYVĚŠENÍ DVEŘNÍCH KŘÍDEL.
- DEMONTÁŽE KONCOVÝCH PRVKŮ - SVĚTLA, ZÁSUVKY, ZZP
- ODSTRANĚNÍ VEŠKERÝCH PODLAHOVÝCH KRYTIN V REKONSTRUOVANÝCH PROSTORECH VČETNĚ SOKLŮ. ZAČIŠTĚNÍ PODLAHY PŘÍPADNĚ STĚN OD ZBYTKOVÝCH LEPIDEL, CEMENTOVÝCH STĚREK, VRUTŮ ČI HŘEBÍKŮ.
- V BOURANÝCH KONSTRUKCÍCH SE MOHOU NACHÁZET ROZVODY, KTERÉ MUSÍ ZŮSTAT ZACHOVÁNY, TY MUSÍ BÝT URČENY PŘED ZAPOČETÍM PRACÍ VYTYČENY A PATŘIČNĚ OCHRÁNĚNY PO DOBU STAVBY.

BOURACÍ PRÁCE

- ODSTRANĚNÍ KERAMICKÝCH ČI JINÝCH OBKLADŮ VČETNĚ LEPIDLA ČI JINÉHO MATERIÁLU. V PŘÍPADĚ VLHKOSTI ZDIVA ZA OBKLADEM MUSÍ BÝT PŘÍSLUŠNÉ MÍSTO VYSUŠENO.
- PROSTUPY, NIKY A DRÁŽKY PO ODBOURÁNÍ PRVKŮ A KONSTRUKCÍ VE STÁVAJÍCÍCH KONSTRUKCÍCH BUDE TŘEBA ZASLEPIT A ZAPRAVIT (V PŘÍPADĚ, ŽE NEBUDOU VYUŽITY PRO NOVÉ VEDENÍ ROZVODŮ), TAKTÉŽ PO ODSTRANĚNÍ POTRUBÍ BUDOU ZAPRAVENY VZNIKLÉ PROSTUPY.
- PO BOURÁNÍ DĚLÍCÍCH PŘÍČEK MEZI MÍSTNOSTMI, KDE NAVRHOVANÝ PROSTOR TVOŘÍ JEDNU MÍSTNOST, ZKONTROLOVAT, JESTLI NEVZNIKÁ VÝŠKOVÝ ROZDÍL PODLAH, POKUD ANO, JE NUTNÉ PŘEBROUSIT STÁVAJÍCÍ PODLAHU A NEBO DOLÍT NA STEJNOU VÝŠKOVOU ÚROVEŇ.
- VYBOURÁNÍ PRŮRAZŮ A DRÁŽEK PRO ROZVODY ZTI, EL., ZTI, VZT, UT PROVÁDĚT DLE PROJEKTŮ JEDNOTLIVÝCH PROFESÍ - PRŮRAZŮ ŠIRŠÍCH VÍCE NEŽ 500 MM JE NUTNO NEJPRVE OSADIT PŘEKLADY A NÁSLEDNĚ VYBOURAT OTVOR. DROBNÉ BOURANÉ PROSTUPY (DO DN 100) POTŘEBNÉ PRO NOVÝ NÁVRH PROFESÍ PRO VZT, UT A ZTI , BUDOU ŘEŠENY PŘÍMO NA STAVBĚ A PROTO JE NUTNO POČÍTAT S TOUTO REZERVOU.
- PŘI PROVÁDĚNÍ BOURÁNÍ NOSNÝCH KONSTR. NEJPRVE OVĚŘIT POMOCÍ SOND ZDA SE V KONSTRUKCI NENACHÁZEJÍ SKRYTÉ ZTUŽUJÍCÍ KONSTRUKCE, A AŽ NÁSLEDNĚ PROVÁDĚT BOURACÍ PRÁCE.
- PŘI BOURÁNÍ JE NUTNO DÁT ZVÝŠENÉ OPATRNOSTI TAK, ABY NEBYLY POŠKOZENY NOSNÉ ČÁSTI BUDOVY!
- BOURÁNÍ KONSTRUKCÍ MUSÍ PROBÍHAT OD JEJÍ HORNÍ ČÁSTI.

ZEDNICKÉ PRÁCE

- VYROVNÁNÍ NEROVNOSTÍ PODLAHY V CELÉM PROSTORU A V MÍSTĚ BOURANÝCH KONSTRUKCÍ.
- STÁVAJÍCÍ I NOVÉ DRÁŽKY, PROSTUPY A VYBOURANÉ KONSTRUKCE BUDOU OČIŠTĚNY A ZAPRAVENY OMÍTKOU.
- ZAČIŠTĚNÍ ZDÍ, STROPŮ (ZAPRAVENÍ A ZAOMÍTÁNÍ) PO BOURÁNÍ PŘÍČEK PŘÍPADNĚ DVEŘÍ.
- DOPLNĚNÍ PODLAHY V MÍSTECH ODBOURANÝCH STĚN PŘÍPADNĚ DVEŘÍ.

UPOZORNĚNÍ

PŘED ZAHÁJENÍM REALIZAČNÍCH PRACÍ BUDE STAVENIŠTĚ ZAJIŠTĚNO DLE BOZP. VŠICHNI LIDÉ POHYBUJÍCÍ SE PO STAVENIŠTI BUDOU SEZNÁMENI S BOZP A BUDOU JEJ DODRŽOVAT.

- DOKUMENTACE PRO PROVEDENÍ STAVBY SLOUŽÍ POUZE K VÝBĚRU ZHOTOVITELE STAVBY A JAKO PODKLAD PRO REALIZAČNÍ DOKUMENTACI STAVBY. ZHOTOVITEL STAVBY MUSÍ PŘED ZAPOČETÍM VEŠKERÝCH REALIZAČNÍCH PRACÍ VYPRACOVAT REALIZAČNÍ DOKUMENTACI STAVBY, KTEROU MUSÍ ODSOUHLASIT INVESTOR.

0,000 = 200,220 m n.m.

SOUŘADNICOVÝ SYSTÉM S-JTSK, VÝŠKOVÝ SYSTÉM Bpv

Jiná ověření:

Paré:

Orientační schéma:

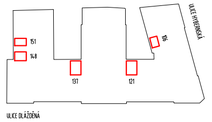

Razítko oprávněné osoby:

Podpis: Datum:

Revize:	Datum:	Popis:	Kontroloval:
P00	28.6.2024		

Stavebník/Investor:	**Správa železnic, státní organizace**
Adresa:	**Dlážděná 1003/7, 110 00 Praha 1**
Zástupce investora:	SŽ Facility
Adresa:	Ke Štvanici 656/3, 186 00 Praha 8

Zhotovitel díla:	Správa železnic, státní organizace
Adresa:	Markéty Kuncové 990/12, 615 00 Brno
Kontakt:	T: +420 972 235 830 E: O09sek@spravazeleznic.cz
Zhotovitel části/objektu:	Správa železnic, státní organizace
Adresa:	Markéty Kuncové 990/12, 615 00 Brno
Kontakt:	T: +420 972 235 830 E: O09sek@spravazeleznic.cz
Hlavní projektant (HIP):	Jan Karásek
Specialista:	Jan Karásek

Název stavby/akce:	**Oprava sociálního zařízení v objektu Dlážděná**		Označení investora: Zakázka:
Název části:	Architektonicko-stavební řešení		Označení části: **D.2.2.1.1.**
Název objektu/dílčí části:	**Oprava sociálního zařízení v objektu Dlážděná** **Pozemní objekty budov**		Označení objektu/komplexu:
Název přílohy: Název dílčí části přílohy:	Půdorys m. č. 121 WC muži demolice		Číslo přílohy (typ/pořadí): **2. 102**
Odpovědný projektant: Jan Karásek	Zpracovatel přílohy: Jan Karásek	Měřítko: 1:50 Formáty: 630x297	Stupeň dokumentace: **PDPS**
Kraj: Hlavní město Praha	Katastrální území: Nové Město [727181]	TUDU:	Smluvní datum zpracování: **28.06.2024**

Označení investora:	Stupeň dokumentace:	Část:	Objekt:	Podobjekt:	Příloha:	Revize:
- - - - - - - -	- - - - P	D P S -	D 2 2 1 1 - - - - - - - - - -	- - - - - - - -	0 1 -	2 - 1 0 2 - P 0 0

[Prostor pro další informace]

TABULKA MÍSTNOSTÍ - DEMOLICE

OZNAČENÍ	NÁZEV	PLOCHA	PODHLED	PODLAHA	STĚNA	SV_VÝŠKA	POZN.
137	WC ŽENY	9.08	RASTR 600/600	KER. DLAŽBA	KER. OBKLAD/OMÍTKA	2,290/2,850	

TABULKA POZNÁMEK (137) - DEMOLICE

01 VYBOURÁNÍ PODLAHOVÉ NÁŠLAPNÉ VRSTVY (DLAŽBA, LEPIDLO), ODSTRANĚNÍ OBKLADŮ VČETNĚ NESOUDRŽNÝCH OMÍTEK, ODSTRANĚNÍ INTERIÉROVÝCH DĚLÍCÍCH SANITÁRNÍCH PŘÍČEK, DEMONTÁŽ OSVĚTLENÍ, VYPÍNAČŮ, RADIÁTORU, ZAŘIZOVACÍCH PŘEDMĚTŮ A DALŠÍCH TZB A INTERIÉROVÝCH PRVKŮ VČETNĚ RASTROVÉHO PODHLEDU.

02 VYBOURÁNÍ PODLAHOVÉ NÁŠLAPNÉ VRSTVY (DLAŽBA, LEPIDLO), ODSTRANĚNÍ OBKLADŮ VČETNĚ NESOUDRŽNÝCH OMÍTEK, DEMONTÁŽ OSVĚTLENÍ, VYPÍNAČŮ A RASTROVÉHO PODHLEDU.

LEGENDA STÁVAJÍCÍCH MATERIÁLŮ

ZDĚNÉ KONSTRUKCE, TLOUŠŤKA ZDIVA VIZ KÓTY

NOSNÉ I NENOSNÉ KONSTRUKCE

LEGENDA BOURANÝCH MATERIÁLŮ

ZDĚNÉ KONSTRUKCE, TLOUŠŤKA ZDIVA VIZ KÓTY

NOSNÉ I NENOSNÉ KONSTRUKCE

DEMONTÁŽ DVEŘÍ VČETNĚ ZÁRUBNÍ A KOTVÍCÍCH PRVKŮ

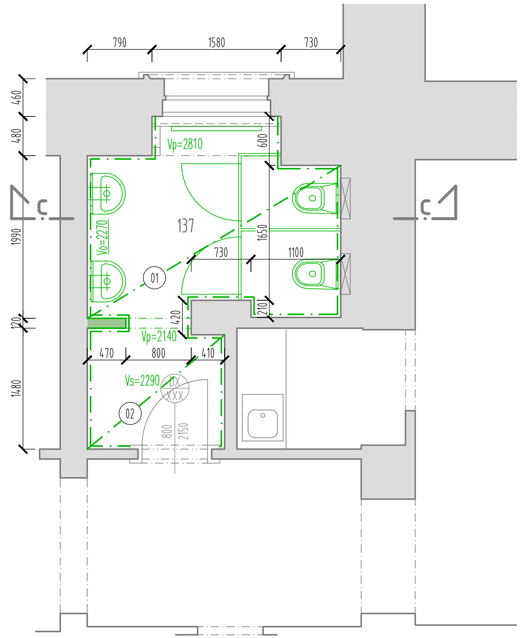

POZNÁMKY OBECNÉ

- DOKUMENTACE BYLA ZPRACOVÁNA DLE DOSTUPNÉ STÁVAJÍCÍ DOKUMENTACE, ZAMĚŘENÍ STÁVAJÍCÍHO STAVU A PROHLÍDKY STAVBY.
- TLOUŠŤKY KONSTRUKCÍ JSOU ZAKRESLENY DLE POSKYTNUTÉ STÁVAJÍCÍ PD A HODNOT NAMĚŘENÝCH NA STAVBĚ. ROZMĚRY JE NUTNÉ PŘED ZAPOČETÍM PRACÍ OVĚŘIT NA STAVBĚ.
- SKLADBY PODLAH A OSTATNÍCH KONSTRUKCÍ JSOU PROVEDENY NA ZÁKLADĚ STÁVAJÍCÍ DOKUMENTACE A PROHLÍDKY STAVBY NA MÍSTĚ. NEBYLO MOŽNÉ OVĚŘIT VEŠKERÉ KONSTRUKCE A SKLADBY, TY BUDOU UPŘESNĚNY PO ODKRYTÍ V RÁMCI BOURACÍCH PRACÍ.
- PŘED ZAPOČETÍM DEMOLIČNÍCH PRACÍ MUSÍ BÝT OCHRÁNĚNY SÍTĚ TZB, KTERÉ MUSÍ ZŮSTAT FUNKČNÍ.
- UVEDENÉ KÓTY JSOU POUZE INFORMATIVNÍ A SLOUŽÍ JAKO PODKLAD PRO VYPRACOVÁNÍ VÝKAZU VÝMĚR, PŘI PROVÁDĚNÍ STAVBY JE NUTNO VYCHÁZET ZE SKUTEČNÝCH ROZMĚRŮ ZAMĚŘENÝCH NA STAVBĚ A TOMU PAK PŘIZPŮSOBIT NAVRŽENÉ ŘEŠENÍ. V PŘÍPADĚ NEJASNOSTÍ MUSÍ BÝT INFORMOVÁN PROJEKTANT, KTERÝ NAVRHNE DALŠÍ POSTUP.
- FIRMA PROVÁDĚJÍCÍ STAVBU MUSÍ PŘED ZAPOČETÍM STAVBY PROVÉST PROHLÍDKU STAVBY A VEŠKERÉ NEJASNOSTI KONZULTOVAT S PROJEKTANTEM A DOZOREM STAVBY.
- STAVEBNÍ FIRMA JE POVINNA POŠKOZENÉ, UŠPINĚNÉ KONSTRUKCE STAVEBNÍMI PRACEMI UVÉST DO PŮVODNÍHO STAVU NA VLASTNÍ NÁKLADY
- PŘI PRÁCI V MÍSTĚ STAVENIŠTĚ ZDE NESMÍ VZNIKAT SKLÁDKY MATERIÁLU. MATERIÁL MUSÍ BÝT IHNED PŘEVEZEN MIMO PROSTORY ROTUNDY.

PŘÍPRAVNÉ PRÁCE

- Z REKONSTRUOVANÝCH PLOCH ODSTRANĚNÍ VEŠKERÉHO VYBAVENÍ.
- VYVĚŠENÍ DVEŘNÍCH KŘÍDEL.
- DEMONTÁŽE KONCOVÝCH PRVKŮ - SVĚTLA, ZÁSUVKY, ZZP
- ODSTRANĚNÍ VEŠKERÝCH PODLAHOVÝCH KRYTIN V REKONSTRUOVANÝCH PROSTORECH VČETNĚ SOKLŮ. ZAČIŠTĚNÍ PODLAHY PŘÍPADNĚ STĚN OD ZBYTKOVÝCH LEPIDEL, CEMENTOVÝCH STĚREK, VRUTŮ ČI HŘEBÍKŮ.
- V BOURANÝCH KONSTRUKCÍCH SE MOHOU NACHÁZET ROZVODY, KTERÉ MUSÍ ZŮSTAT ZACHOVÁNY, TY MUSÍ BÝT URČENY PŘED ZAPOČETÍM PRACÍ VYTYČENY A PATŘIČNĚ OCHRÁNĚNY PO DOBU STAVBY.

BOURACÍ PRÁCE

- ODSTRANĚNÍ KERAMICKÝCH ČI JINÝCH OBKLADŮ VČETNĚ LEPIDLA ČI JINÉHO MATERIÁLU. V PŘÍPADĚ VLHKOSTI ZDIVA ZA OBKLADEM MUSÍ BÝT PŘÍSLUŠNÉ MÍSTO VYSUŠENO.
- PROSTUPY, NIKY A DRÁŽKY PO ODBOURÁNÍ PRVKŮ A KONSTRUKCÍ VE STÁVAJÍCÍCH KONSTRUKCÍCH BUDE TŘEBA ZASLEPIT A ZAPRAVIT (V PŘÍPADĚ, ŽE NEBUDOU VYUŽITY PRO NOVÉ VEDENÍ ROZVODŮ), TAKTÉŽ PO ODSTRANĚNÍ POTRUBÍ BUDOU ZAPRAVENY VZNIKLÉ PROSTUPY.
- PO BOURÁNÍ DĚLÍCÍCH PŘÍČEK MEZI MÍSTNOSTMI, KDE NAVRHOVANÝ PROSTOR TVOŘÍ JEDNU MÍSTNOST, ZKONTROLOVAT, JESTLI NEVZNIKÁ VÝŠKOVÝ ROZDÍL PODLAH, POKUD ANO, JE NUTNÉ PŘEBROUSIT STÁVAJÍCÍ PODLAHU A NEBO DOLÍT NA STEJNOU VÝŠKOVOU ÚROVEŇ.
- VYBOURÁNÍ PRŮRAZŮ A DRÁŽEK PRO ROZVODY ZTI, EL., ZTI, VZT, UT PROVÁDĚT DLE PROJEKTŮ JEDNOTLIVÝCH PROFESÍ - PRŮRAZŮ ŠIRŠÍCH VÍCE NEŽ 500 MM JE NUTNO NEJPRVE OSADIT PŘEKLADY A NÁSLEDNĚ VYBOURAT OTVOR. DROBNÉ BOURANÉ PROSTUPY (DO DN 100) POTŘEBNÉ PRO NOVÝ NÁVRH PROFESÍ PRO VZT, UT A ZTI , BUDOU ŘEŠENY PŘÍMO NA STAVBĚ A PROTO JE NUTNO POČÍTAT S TOUTO REZERVOU.
- PŘI PROVÁDĚNÍ BOURÁNÍ NOSNÝCH KONSTR. NEJPRVE OVĚŘIT POMOCÍ SOND ZDA SE V KONSTRUKCI NENACHÁZEJÍ SKRYTÉ ZTUŽUJÍCÍ KONSTRUKCE, A AŽ NÁSLEDNĚ PROVÁDĚT BOURACÍ PRÁCE.
- PŘI BOURÁNÍ JE NUTNO DÁT ZVÝŠENÉ OPATRNOSTI TAK, ABY NEBYLY POŠKOZENY NOSNÉ ČÁSTI BUDOVY!
- BOURÁNÍ KONSTRUKCÍ MUSÍ PROBÍHAT OD JEJÍ HORNÍ ČÁSTI.

ZEDNICKÉ PRÁCE

- VYROVNÁNÍ NEROVNOSTÍ PODLAHY V CELÉM PROSTORU A V MÍSTĚ BOURANÝCH KONSTRUKCÍ.
- STÁVAJÍCÍ I NOVÉ DRÁŽKY, PROSTUPY A VYBOURANÉ KONSTRUKCE BUDOU OČIŠTĚNY A ZAPRAVENY OMÍTKOU.
- ZAČIŠTĚNÍ ZDÍ, STROPŮ (ZAPRAVENÍ A ZAOMÍTÁNÍ) PO BOURÁNÍ PŘÍČEK PŘÍPADNĚ DVEŘÍ.
- DOPLNĚNÍ PODLAHY V MÍSTECH ODBOURANÝCH STĚN PŘÍPADNĚ DVEŘÍ.

UPOZORNĚNÍ

PŘED ZAHÁJENÍM REALIZAČNÍCH PRACÍ BUDE STAVENIŠTĚ ZAJIŠTĚNO DLE BOZP. VŠICHNI LIDÉ POHYBUJÍCÍ SE PO STAVENIŠTI BUDOU SEZNÁMENI S BOZP A BUDOU JEJ DODRŽOVAT.

- DOKUMENTACE PRO PROVEDENÍ STAVBY SLOUŽÍ POUZE K VÝBĚRU ZHOTOVITELE STAVBY A JAKO PODKLAD PRO REALIZAČNÍ DOKUMENTACI STAVBY. ZHOTOVITEL STAVBY MUSÍ PŘED ZAPOČETÍM VEŠKERÝCH REALIZAČNÍCH PRACÍ VYPRACOVAT REALIZAČNÍ DOKUMENTACI STAVBY, KTEROU MUSÍ ODSOUHLASIT INVESTOR.

0,000 = 200,220 m n.m.

SOUŘADNICOVÝ SYSTÉM S-JTSK, VÝŠKOVÝ SYSTÉM Bpv

Jiná ověření:

Paré:

Orientační schéma:

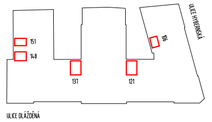

Razítko oprávněné osoby:

Podpis: Datum:

Revize:	Datum:	Popis:	Kontroloval:
P00	28.6.2024		

Stavebník/Investor:	**Správa železnic, státní organizace**
Adresa:	**Dlážděná 1003/7, 110 00 Praha 1**
Zástupce investora:	SŽ Facility
Adresa:	Ke Štvanici 656/3, 186 00 Praha 8

Zhotovitel díla:	Správa železnic, státní organizace
Adresa:	Markéty Kuncové 990/12, 615 00 Brno
Kontakt:	T: +420 972 235 830 E: O09sek@spravazeleznic.cz
Zhotovitel části/objektu:	Správa železnic, státní organizace
Adresa:	Markéty Kuncové 990/12, 615 00 Brno
Kontakt:	T: +420 972 235 830 E: O09sek@spravazeleznic.cz
Hlavní projektant (HIP):	Jan Karásek
Specialista:	Jan Karásek

Název stavby/akce:	**Oprava sociálního zařízení v objektu Dlážděná**		Označení investora: Zakázka:
Název části:	Architektonicko-stavební řešení		Označení části: **D.2.2.1.1.**
Název objektu/dílčí části:	**Oprava sociálního zařízení v objektu Dlážděná** **Pozemní objekty budov**		Označení objektu/komplexu:
Název přílohy: Název dílčí části přílohy:	Půdorys m. č. 137 WC ženy demolice		Číslo přílohy (typ/pořadí): **2. 103**
Odpovědný projektant: Jan Karásek	Zpracovatel přílohy: Jan Karásek	Měřítko: 1:50 Formáty: 630x297	Stupeň dokumentace: **PDPS**
Kraj: Hlavní město Praha	Katastrální území: Nové Město [727181]	TUDU:	Smluvní datum zpracování: **28.06.2024**

Označení investora:	Stupeň dokumentace:	Část:	Objekt:	Podobjekt:	Příloha:	Revize:
-	PDPS	D221	-	01	2_103	P00

[Prostor pro další informace]

TABULKA MÍSTNOSTÍ - DEMOLICE

OZNAČENÍ	NÁZEV	PLOCHA	PODHLED	PODLAHA	STĚNA	SV_VÝŠKA	POZN.
148	WC ŽENY	7.74	RASTR 600/600	KER. DLAŽBA	KER. OBKLAD/OMÍTKA	2,790	

TABULKA POZNÁMEK (148,151) - DEMOLICE

01 VYBOURÁNÍ PODLAHOVÉ NÁŠLAPNÉ VRSTVY (DLAŽBA, LEPIDLO), ODSTRANĚNÍ OBKLADŮ VČETNĚ NESOUDRŽNÝCH OMÍTEK, ODSTRANĚNÍ INTERIÉROVÝCH DĚLÍCÍCH SANITÁRNÍCH PŘÍČEK, DEMONTÁŽ OSVĚTLENÍ, VYPÍNAČŮ, RADIÁTORU, ZAŘIZOVACÍCH PŘEDMĚTŮ A DALŠÍCH TZB A INTERIÉROVÝCH PRVKŮ VČETNĚ RASTROVÉHO PODHLEDU.

LEGENDA STÁVAJÍCÍCH MATERIÁLŮ

ZDĚNÉ KONSTRUKCE, TLOUŠŤKA ZDIVA VIZ KÓTY

NOSNÉ I NENOSNÉ KONSTRUKCE

LEGENDA BOURANÝCH MATERIÁLŮ

ZDĚNÉ KONSTRUKCE, TLOUŠŤKA ZDIVA VIZ KÓTY

NOSNÉ I NENOSNÉ KONSTRUKCE

DEMONTÁŽ DVEŘÍ VČETNĚ ZÁRUBNÍ A KOTVÍCÍCH PRVKŮ

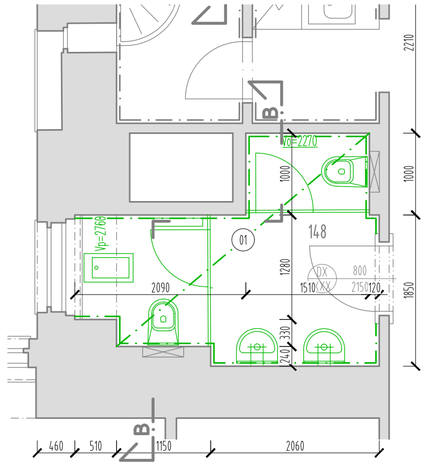

POZNÁMKY OBECNÉ

- DOKUMENTACE BYLA ZPRACOVÁNA DLE DOSTUPNÉ STÁVAJÍCÍ DOKUMENTACE, ZAMĚŘENÍ STÁVAJÍCÍHO STAVU A PROHLÍDKY STAVBY.
- TLOUŠŤKY KONSTRUKCÍ JSOU ZAKRESLENY DLE POSKYTNUTÉ STÁVAJÍCÍ PD A HODNOT NAMĚŘENÝCH NA STAVBĚ. ROZMĚRY JE NUTNÉ PŘED ZAPOČETÍM PRACÍ OVĚŘIT NA STAVBĚ.
- SKLADBY PODLAH A OSTATNÍCH KONSTRUKCÍ JSOU PROVEDENY NA ZÁKLADĚ STÁVAJÍCÍ DOKUMENTACE A PROHLÍDKY STAVBY NA MÍSTĚ. NEBYLO MOŽNÉ OVĚŘIT VEŠKERÉ KONSTRUKCE A SKLADBY, TY BUDOU UPŘESNĚNY PO ODKRYTÍ V RÁMCI BOURACÍCH PRACÍ.
- PŘED ZAPOČETÍM DEMOLIČNÍCH PRACÍ MUSÍ BÝT OCHRÁNĚNY SÍTĚ TZB, KTERÉ MUSÍ ZŮSTAT FUNKČNÍ.
- UVEDENÉ KÓTY JSOU POUZE INFORMATIVNÍ A SLOUŽÍ JAKO PODKLAD PRO VYPRACOVÁNÍ VÝKAZU VÝMĚR, PŘI PROVÁDĚNÍ STAVBY JE NUTNO VYCHÁZET ZE SKUTEČNÝCH ROZMĚRŮ ZAMĚŘENÝCH NA STAVBĚ A TOMU PAK PŘIZPŮSOBIT NAVRŽENÉ ŘEŠENÍ. V PŘÍPADĚ NEJASNOSTÍ MUSÍ BÝT INFORMOVÁN PROJEKTANT, KTERÝ NAVRHNE DALŠÍ POSTUP.
- FIRMA PROVÁDĚJÍCÍ STAVBU MUSÍ PŘED ZAPOČETÍM STAVBY PROVÉST PROHLÍDKU STAVBY A VEŠKERÉ NEJASNOSTI KONZULTOVAT S PROJEKTANTEM A DOZOREM STAVBY.
- STAVEBNÍ FIRMA JE POVINNA POŠKOZENÉ, UŠPINĚNÉ KONSTRUKCE STAVEBNÍMI PRACEMI UVÉST DO PŮVODNÍHO STAVU NA VLASTNÍ NÁKLADY
- PŘI PRÁCI V MÍSTĚ STAVENIŠTĚ ZDE NESMÍ VZNIKAT SKLÁDKY MATERIÁLU. MATERIÁL MUSÍ BÝT IHNED PŘEVEZEN MIMO PROSTORY ROTUNDY.

PŘÍPRAVNÉ PRÁCE

- Z REKONSTRUOVANÝCH PLOCH ODSTRANĚNÍ VEŠKERÉHO VYBAVENÍ.
- VYVĚŠENÍ DVEŘNÍCH KŘÍDEL.
- DEMONTÁŽE KONCOVÝCH PRVKŮ - SVĚTLA, ZÁSUVKY, ZZP
- ODSTRANĚNÍ VEŠKERÝCH PODLAHOVÝCH KRYTIN V REKONSTRUOVANÝCH PROSTORECH VČETNĚ SOKLŮ. ZAČIŠTĚNÍ PODLAHY PŘÍPADNĚ STĚN OD ZBYTKOVÝCH LEPIDEL, CEMENTOVÝCH STĚREK, VRUTŮ ČI HŘEBÍKŮ.
- V BOURANÝCH KONSTRUKCÍCH SE MOHOU NACHÁZET ROZVODY, KTERÉ MUSÍ ZŮSTAT ZACHOVÁNY, TY MUSÍ BÝT URČENY PŘED ZAPOČETÍM PRACÍ VYTYČENY A PATŘIČNĚ OCHRÁNĚNY PO DOBU STAVBY.

BOURACÍ PRÁCE

- ODSTRANĚNÍ KERAMICKÝCH ČI JINÝCH OBKLADŮ VČETNĚ LEPIDLA ČI JINÉHO MATERIÁLU. V PŘÍPADĚ VLHKOSTI ZDIVA ZA OBKLADEM MUSÍ BÝT PŘÍSLUŠNÉ MÍSTO VYSUŠENO.
- PROSTUPY, NIKY A DRÁŽKY PO ODBOURÁNÍ PRVKŮ A KONSTRUKCÍ VE STÁVAJÍCÍCH KONSTRUKCÍCH BUDE TŘEBA ZASLEPIT A ZAPRAVIT (V PŘÍPADĚ, ŽE NEBUDOU VYUŽITY PRO NOVÉ VEDENÍ ROZVODŮ), TAKTÉŽ PO ODSTRANĚNÍ POTRUBÍ BUDOU ZAPRAVENY VZNIKLÉ PROSTUPY.
- PO BOURÁNÍ DĚLÍCÍCH PŘÍČEK MEZI MÍSTNOSTMI, KDE NAVRHOVANÝ PROSTOR TVOŘÍ JEDNU MÍSTNOST, ZKONTROLOVAT, JESTLI NEVZNIKÁ VÝŠKOVÝ ROZDÍL PODLAH, POKUD ANO, JE NUTNÉ PŘEBROUSIT STÁVAJÍCÍ PODLAHU A NEBO DOLÍT NA STEJNOU VÝŠKOVOU ÚROVEŇ.
- VYBOURÁNÍ PRŮRAZŮ A DRÁŽEK PRO ROZVODY ZTI, EL., ZTI, VZT, UT PROVÁDĚT DLE PROJEKTŮ JEDNOTLIVÝCH PROFESÍ - PRŮRAZŮ ŠIRŠÍCH VÍCE NEŽ 500 MM JE NUTNO NEJPRVE OSADIT PŘEKLADY A NÁSLEDNĚ VYBOURAT OTVOR. DROBNÉ BOURANÉ PROSTUPY (DO DN 100) POTŘEBNÉ PRO NOVÝ NÁVRH PROFESÍ PRO VZT, UT A ZTI , BUDOU ŘEŠENY PŘÍMO NA STAVBĚ A PROTO JE NUTNO POČÍTAT S TOUTO REZERVOU.
- PŘI PROVÁDĚNÍ BOURÁNÍ NOSNÝCH KONSTR. NEJPRVE OVĚŘIT POMOCÍ SOND ZDA SE V KONSTRUKCI NENACHÁZEJÍ SKRYTÉ ZTUŽUJÍCÍ KONSTRUKCE, A AŽ NÁSLEDNĚ PROVÁDĚT BOURACÍ PRÁCE.
- PŘI BOURÁNÍ JE NUTNO DÁT ZVÝŠENÉ OPATRNOSTI TAK, ABY NEBYLY POŠKOZENY NOSNÉ ČÁSTI BUDOVY!
- BOURÁNÍ KONSTRUKCÍ MUSÍ PROBÍHAT OD JEJÍ HORNÍ ČÁSTI.

ZEDNICKÉ PRÁCE

- VYROVNÁNÍ NEROVNOSTÍ PODLAHY V CELÉM PROSTORU A V MÍSTĚ BOURANÝCH KONSTRUKCÍ.
- STÁVAJÍCÍ I NOVÉ DRÁŽKY, PROSTUPY A VYBOURANÉ KONSTRUKCE BUDOU OČIŠTĚNY A ZAPRAVENY OMÍTKOU.
- ZAČIŠTĚNÍ ZDÍ, STROPŮ (ZAPRAVENÍ A ZAOMÍTÁNÍ) PO BOURÁNÍ PŘÍČEK PŘÍPADNĚ DVEŘÍ.
- DOPLNĚNÍ PODLAHY V MÍSTECH ODBOURANÝCH STĚN PŘÍPADNĚ DVEŘÍ.

UPOZORNĚNÍ

PŘED ZAHÁJENÍM REALIZAČNÍCH PRACÍ BUDE STAVENIŠTĚ ZAJIŠTĚNO DLE BOZP. VŠICHNI LIDÉ POHYBUJÍCÍ SE PO STAVENIŠTI BUDOU SEZNÁMENI S BOZP A BUDOU JEJ DODRŽOVAT.

- DOKUMENTACE PRO PROVEDENÍ STAVBY SLOUŽÍ POUZE K VÝBĚRU ZHOTOVITELE STAVBY A JAKO PODKLAD PRO REALIZAČNÍ DOKUMENTACI STAVBY. ZHOTOVITEL STAVBY MUSÍ PŘED ZAPOČETÍM VEŠKERÝCH REALIZAČNÍCH PRACÍ VYPRACOVAT REALIZAČNÍ DOKUMENTACI STAVBY, KTEROU MUSÍ ODSOUHLASIT INVESTOR.

0,000 = 200,220 m n.m.

SOUŘADNICOVÝ SYSTÉM S-JTSK, VÝŠKOVÝ SYSTÉM Bpv

Jiná ověření:

Paré:

Orientační schéma:

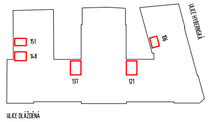

Razítko oprávněné osoby:

Podpis: Datum:

Revize:	Datum:	Popis:	Kontroloval:
P00	28.6.2024		

Stavebník/Investor:	**Správa železnic, státní organizace**
Adresa:	**Dlážděná 1003/7, 110 00 Praha 1**
Zástupce investora:	SŽ Facility
Adresa:	Ke Štvanici 656/3, 186 00 Praha 8

Zhotovitel díla:	Správa železnic, státní organizace
Adresa:	Markéty Kuncové 990/12, 615 00 Brno
Kontakt:	T: +420 972 235 830 E: O09sek@spravazeleznic.cz
Zhotovitel části/objektu:	Správa železnic, státní organizace
Adresa:	Markéty Kuncové 990/12, 615 00 Brno
Kontakt:	T: +420 972 235 830 E: O09sek@spravazeleznic.cz
Hlavní projektant (HIP):	Jan Karásek
Specialista:	Jan Karásek

Název stavby/akce:	**Oprava sociálního zařízení v objektu Dlážděná**		Označení investora: Zakázka:
Název části:	Architektonicko-stavební řešení		Označení části: **D.2.2.1.1.**
Název objektu/dílčí části:	**Oprava sociálního zařízení v objektu Dlážděná** **Pozemní objekty budov**		Označení objektu/komplexu:
Název přílohy: Název dílčí části přílohy:	Půdorys m. č. 148 WC ženy demolice		Číslo přílohy (typ/pořadí): **2. 104**
Odpovědný projektant: Jan Karásek	Zpracovatel přílohy: Jan Karásek	Měřítko: 1:50 Formáty: 630x297	Stupeň dokumentace: **PDPS**
Kraj: Hlavní město Praha	Katastrální území: Nové Město [727181]	TUDU:	Smluvní datum zpracování: **28.06.2024**

Označení investora:	Stupeň dokumentace:	Část:	Objekt:	Podobjekt:	Příloha:	Revize:
- - - - - - - - - -	P D P S	D 2 2 1 1	- - - - - - - - - -	0 1	2	1 0 4	P 0 0

[Prostor pro další informace]

TABULKA MÍSTNOSTÍ - DEMOLICE

OZNAČENÍ	NÁZEV	PLOCHA	PODHLED	PODLAHA	STĚNA	SV_VÝŠKA	POZN.
151	WC MUŽI	7.66	RASTR 600/600	KER. DLAŽBA	KER. OBKLAD/OMÍTKA	2,840	

TABULKA POZNÁMEK (148,151) - DEMOLICE

01 VYBOURÁNÍ PODLAHOVÉ NÁŠLAPNÉ VRSTVY (DLAŽBA, LEPIDLO), ODSTRANĚNÍ OBKLADŮ VČETNĚ NESOUDRŽNÝCH OMÍTEK, ODSTRANĚNÍ INTERIÉROVÝCH DĚLÍCÍCH SANITÁRNÍCH PŘÍČEK, DEMONTÁŽ OSVĚTLENÍ, VYPÍNAČŮ, RADIÁTORU, ZAŘIZOVACÍCH PŘEDMĚTŮ A DALŠÍCH TZB A INTERIÉROVÝCH PRVKŮ VČETNĚ RASTROVÉHO PODHLEDU.

LEGENDA STÁVAJÍCÍCH MATERIÁLŮ

ZDĚNÉ KONSTRUKCE, TLOUŠŤKA ZDIVA VIZ KÓTY

NOSNÉ I NENOSNÉ KONSTRUKCE

LEGENDA BOURANÝCH MATERIÁLŮ

ZDĚNÉ KONSTRUKCE, TLOUŠŤKA ZDIVA VIZ KÓTY

NOSNÉ I NENOSNÉ KONSTRUKCE

DEMONTÁŽ DVEŘÍ VČETNĚ ZÁRUBNÍ A KOTVÍCÍCH PRVKŮ

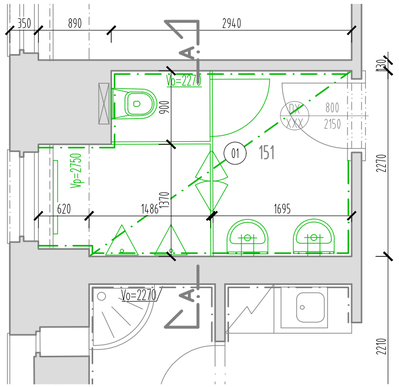

POZNÁMKY OBECNÉ

- DOKUMENTACE BYLA ZPRACOVÁNA DLE DOSTUPNÉ STÁVAJÍCÍ DOKUMENTACE, ZAMĚŘENÍ STÁVAJÍCÍHO STAVU A PROHLÍDKY STAVBY.
- TLOUŠŤKY KONSTRUKCÍ JSOU ZAKRESLENY DLE POSKYTNUTÉ STÁVAJÍCÍ PD A HODNOT NAMĚŘENÝCH NA STAVBĚ. ROZMĚRY JE NUTNÉ PŘED ZAPOČETÍM PRACÍ OVĚŘIT NA STAVBĚ.
- SKLADBY PODLAH A OSTATNÍCH KONSTRUKCÍ JSOU PROVEDENY NA ZÁKLADĚ STÁVAJÍCÍ DOKUMENTACE A PROHLÍDKY STAVBY NA MÍSTĚ. NEBYLO MOŽNÉ OVĚŘIT VEŠKERÉ KONSTRUKCE A SKLADBY, TY BUDOU UPŘESNĚNY PO ODKRYTÍ V RÁMCI BOURACÍCH PRACÍ.
- PŘED ZAPOČETÍM DEMOLIČNÍCH PRACÍ MUSÍ BÝT OCHRÁNĚNY SÍTĚ TZB, KTERÉ MUSÍ ZŮSTAT FUNKČNÍ.
- UVEDENÉ KÓTY JSOU POUZE INFORMATIVNÍ A SLOUŽÍ JAKO PODKLAD PRO VYPRACOVÁNÍ VÝKAZU VÝMĚR, PŘI PROVÁDĚNÍ STAVBY JE NUTNO VYCHÁZET ZE SKUTEČNÝCH ROZMĚRŮ ZAMĚŘENÝCH NA STAVBĚ A TOMU PAK PŘIZPŮSOBIT NAVRŽENÉ ŘEŠENÍ. V PŘÍPADĚ NEJASNOSTÍ MUSÍ BÝT INFORMOVÁN PROJEKTANT, KTERÝ NAVRHNE DALŠÍ POSTUP.
- FIRMA PROVÁDĚJÍCÍ STAVBU MUSÍ PŘED ZAPOČETÍM STAVBY PROVÉST PROHLÍDKU STAVBY A VEŠKERÉ NEJASNOSTI KONZULTOVAT S PROJEKTANTEM A DOZOREM STAVBY.
- STAVEBNÍ FIRMA JE POVINNA POŠKOZENÉ, UŠPINĚNÉ KONSTRUKCE STAVEBNÍMI PRACEMI UVÉST DO PŮVODNÍHO STAVU NA VLASTNÍ NÁKLADY
- PŘI PRÁCI V MÍSTĚ STAVENIŠTĚ ZDE NESMÍ VZNIKAT SKLÁDKY MATERIÁLU. MATERIÁL MUSÍ BÝT IHNED PŘEVEZEN MIMO PROSTORY ROTUNDY.

PŘÍPRAVNÉ PRÁCE

- Z REKONSTRUOVANÝCH PLOCH ODSTRANĚNÍ VEŠKERÉHO VYBAVENÍ.
- VYVĚŠENÍ DVEŘNÍCH KŘÍDEL.
- DEMONTÁŽE KONCOVÝCH PRVKŮ - SVĚTLA, ZÁSUVKY, ZZP
- ODSTRANĚNÍ VEŠKERÝCH PODLAHOVÝCH KRYTIN V REKONSTRUOVANÝCH PROSTORECH VČETNĚ SOKLŮ. ZAČIŠTĚNÍ PODLAHY PŘÍPADNĚ STĚN OD ZBYTKOVÝCH LEPIDEL, CEMENTOVÝCH STĚREK, VRUTŮ ČI HŘEBÍKŮ.
- V BOURANÝCH KONSTRUKCÍCH SE MOHOU NACHÁZET ROZVODY, KTERÉ MUSÍ ZŮSTAT ZACHOVÁNY, TY MUSÍ BÝT URČENY PŘED ZAPOČETÍM PRACÍ VYTYČENY A PATŘIČNĚ OCHRÁNĚNY PO DOBU STAVBY.

BOURACÍ PRÁCE

- ODSTRANĚNÍ KERAMICKÝCH ČI JINÝCH OBKLADŮ VČETNĚ LEPIDLA ČI JINÉHO MATERIÁLU. V PŘÍPADĚ VLHKOSTI ZDIVA ZA OBKLADEM MUSÍ BÝT PŘÍSLUŠNÉ MÍSTO VYSUŠENO.
- PROSTUPY, NIKY A DRÁŽKY PO ODBOURÁNÍ PRVKŮ A KONSTRUKCÍ VE STÁVAJÍCÍCH KONSTRUKCÍCH BUDE TŘEBA ZASLEPIT A ZAPRAVIT (V PŘÍPADĚ, ŽE NEBUDOU VYUŽITY PRO NOVÉ VEDENÍ ROZVODŮ), TAKTÉŽ PO ODSTRANĚNÍ POTRUBÍ BUDOU ZAPRAVENY VZNIKLÉ PROSTUPY.
- PO BOURÁNÍ DĚLÍCÍCH PŘÍČEK MEZI MÍSTNOSTMI, KDE NAVRHOVANÝ PROSTOR TVOŘÍ JEDNU MÍSTNOST, ZKONTROLOVAT, JESTLI NEVZNIKÁ VÝŠKOVÝ ROZDÍL PODLAH, POKUD ANO, JE NUTNÉ PŘEBROUSIT STÁVAJÍCÍ PODLAHU A NEBO DOLÍT NA STEJNOU VÝŠKOVOU ÚROVEŇ.
- VYBOURÁNÍ PRŮRAZŮ A DRÁŽEK PRO ROZVODY ZTI, EL., ZTI, VZT, UT PROVÁDĚT DLE PROJEKTŮ JEDNOTLIVÝCH PROFESÍ - PRŮRAZŮ ŠIRŠÍCH VÍCE NEŽ 500 MM JE NUTNO NEJPRVE OSADIT PŘEKLADY A NÁSLEDNĚ VYBOURAT OTVOR. DROBNÉ BOURANÉ PROSTUPY (DO DN 100) POTŘEBNÉ PRO NOVÝ NÁVRH PROFESÍ PRO VZT, UT A ZTI , BUDOU ŘEŠENY PŘÍMO NA STAVBĚ A PROTO JE NUTNO POČÍTAT S TOUTO REZERVOU.
- PŘI PROVÁDĚNÍ BOURÁNÍ NOSNÝCH KONSTR. NEJPRVE OVĚŘIT POMOCÍ SOND ZDA SE V KONSTRUKCI NENACHÁZEJÍ SKRYTÉ ZTUŽUJÍCÍ KONSTRUKCE, A AŽ NÁSLEDNĚ PROVÁDĚT BOURACÍ PRÁCE.
- PŘI BOURÁNÍ JE NUTNO DBÁT ZVÝŠENÉ OPATRNOSTI TAK, ABY NEBYLY POŠKOZENY NOSNÉ ČÁSTI BUDOVY!
- BOURÁNÍ KONSTRUKCÍ MUSÍ PROBÍHAT OD JEJÍ HORNÍ ČÁSTI.

ZEDNICKÉ PRÁCE

- VYROVNÁNÍ NEROVNOSTÍ PODLAHY V CELÉM PROSTORU A V MÍSTĚ BOURANÝCH KONSTRUKCÍ.
- STÁVAJÍCÍ I NOVÉ DRÁŽKY, PROSTUPY A VYBOURANÉ KONSTRUKCE BUDOU OČIŠTĚNY A ZAPRAVENY OMÍTKOU.
- ZAČIŠTĚNÍ ZDÍ, STROPŮ (ZAPRAVENÍ A ZAOMÍTÁNÍ) PO BOURÁNÍ PŘÍČEK PŘÍPADNĚ DVEŘÍ.
- DOPLNĚNÍ PODLAHY V MÍSTECH ODBOURANÝCH STĚN PŘÍPADNĚ DVEŘÍ.

UPOZORNĚNÍ

PŘED ZAHÁJENÍM REALIZAČNÍCH PRACÍ BUDE STAVENIŠTĚ ZAJIŠTĚNO DLE BOZP. VŠICHNI LIDÉ POHYBUJÍCÍ SE PO STAVENIŠTI BUDOU SEZNÁMENI S BOZP A BUDOU JEJ DODRŽOVAT.

- DOKUMENTACE PRO PROVEDENÍ STAVBY SLOUŽÍ POUZE K VÝBĚRU ZHOTOVITELE STAVBY A JAKO PODKLAD PRO REALIZAČNÍ DOKUMENTACI STAVBY. ZHOTOVITEL STAVBY MUSÍ PŘED ZAPOČETÍM VEŠKERÝCH REALIZAČNÍCH PRACÍ VYPRACOVAT REALIZAČNÍ DOKUMENTACI STAVBY, KTEROU MUSÍ ODSOUHLASIT INVESTOR.

0,000 = 200,220 m n.m.

SOUŘADNICOVÝ SYSTÉM S-JTSK, VÝŠKOVÝ SYSTÉM Bpv

Jiná ověření:

Paré:

Orientační schéma:

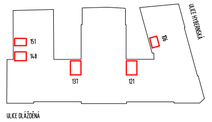

Razítko oprávněné osoby:

Podpis: Datum:

Revize:	Datum:	Popis:	Kontroloval:
P00	28.6.2024		

Stavebník/Investor:	**Správa železnic, státní organizace**
Adresa:	**Dlážděná 1003/7, 110 00 Praha 1**
Zástupce investora:	SŽ Facility
Adresa:	Ke Štvanici 656/3, 186 00 Praha 8

Zhotovitel díla:	Správa železnic, státní organizace
Adresa:	Markéty Kuncové 990/12, 615 00 Brno
Kontakt:	T: +420 972 235 830 E: O09sek@spravazeleznic.cz
Zhotovitel části/objektu:	Správa železnic, státní organizace
Adresa:	Markéty Kuncové 990/12, 615 00 Brno
Kontakt:	T: +420 972 235 830 E: O09sek@spravazeleznic.cz
Hlavní projektant (HIP):	Jan Karásek
Specialista:	Jan Karásek

Název stavby/akce:	**Oprava sociálního zařízení v objektu Dlážděná**		Označení investora: Zakázka:
Název části:	Architektonicko-stavební řešení		Označení části: **D.2.2.1.1.**
Název objektu/dílčí části:	**Oprava sociálního zařízení v objektu Dlážděná** **Pozemní objekty budov**		Označení objektu/komplexu:
Název přílohy: Název dílčí části přílohy:	Půdorys m. č. 151 WC muži demolice		Číslo přílohy (typ/pořadí): **2. 105**
Odpovědný projektant: Jan Karásek	Zpracovatel přílohy: Jan Karásek	Měřítko: 1:50 Formáty: 630x297	Stupeň dokumentace: **PDPS**
Kraj: Hlavní město Praha	Katastrální území: Nové Město [727181]	TUDU:	Smluvní datum zpracování: **28.06.2024**

Označení investora:	Stupeň dokumentace:	Část:	Objekt:	Podobjekt:	Příloha:	Revize:
-	PDPS	D.2.2.1.1	-	01	2	105 - P00

[Prostor pro další informace]

ŘEZ A-A

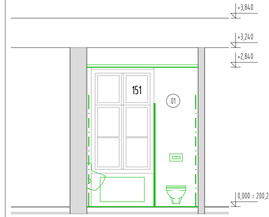

ŘEZ B-B

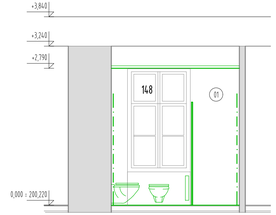

ŘEZ C-C

ŘEZ D-D

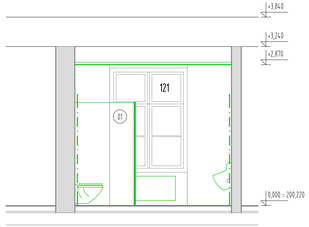

ŘEZ E-E

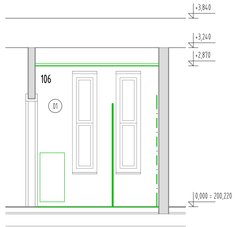

TABULKA MÍSTNOSTÍ - DEMOLICE							
OZNAČENÍ	NÁZEV	PLOCHA	PODHLED	PODLAHA	STĚNA	SV_VÝŠKA	POZN
148	WC ŽENY	7.14	RASTR 600/600	KER. DLAŽBA	KER. OBKLAD/OMÍTKA	2,790	
151	WC MUŽI	7.66	RASTR 600/600	KER. DLAŽBA	KER. OBKLAD/OMÍTKA	2,840	

TABULKA POZNÁMEK (148,151) - DEMOLICE

01 VYBOURÁNÍ PODLAHOVÉ NÁŠLAPNÉ VRSTVY DLAŽBA, LEPIDLO, ODSTRANĚNÍ OBKLADŮ VČETNĚ NESOUDRŽNÝCH OMÍTEK, ODSTRANĚNÍ INTERÉROVÝCH DĚLÍCÍCH SANITÁRNÍCH PŘÍČEK, DEMONTÁŽ OSVĚTLENÍ, VYPÍNAČŮ, RADIÁTORU, ZAŘIZOVACÍCH PŘEDMĚTŮ A DALŠÍCH TZB A INTERÉROVÝCH PRVKŮ VČETNĚ RASTROVÉHO PODHLEDU.

TABULKA MÍSTNOSTÍ - DEMOLICE							
OZNAČENÍ	NÁZEV	PLOCHA	PODHLED	PODLAHA	STĚNA	SV_VÝŠKA	POZN
137	WC ŽENY	9.08	RASTR 600/600	KER. DLAŽBA	KER. OBKLAD/OMÍTKA	2,790/2,850	

TABULKA POZNÁMEK (137) - DEMOLICE

01 VYBOURÁNÍ PODLAHOVÉ NÁŠLAPNÉ VRSTVY DLAŽBA, LEPIDLO, ODSTRANĚNÍ OBKLADŮ VČETNĚ NESOUDRŽNÝCH OMÍTEK, ODSTRANĚNÍ INTERÉROVÝCH DĚLÍCÍCH SANITÁRNÍCH PŘÍČEK, DEMONTÁŽ OSVĚTLENÍ, VYPÍNAČŮ, RADIÁTORU, ZAŘIZOVACÍCH PŘEDMĚTŮ A DALŠÍCH TZB A INTERÉROVÝCH PRVKŮ VČETNĚ RASTROVÉHO PODHLEDU.

TABULKA MÍSTNOSTÍ - DEMOLICE							
OZNAČENÍ	NÁZEV	PLOCHA	PODHLED	PODLAHA	STĚNA	SV_VÝŠKA	POZN
121	WC MUŽI	6.72	RASTR 600/600	KER. DLAŽBA	KER. OBKLAD/OMÍTKA	2,870	

TABULKA POZNÁMEK (121,121a) - DEMOLICE

01 VYBOURÁNÍ PODLAHOVÉ NÁŠLAPNÉ VRSTVY DLAŽBA, LEPIDLO, ODSTRANĚNÍ OBKLADŮ VČETNĚ NESOUDRŽNÝCH OMÍTEK, ODSTRANĚNÍ INTERÉROVÝCH DĚLÍCÍCH SANITÁRNÍCH PŘÍČEK, DEMONTÁŽ OSVĚTLENÍ, VYPÍNAČŮ, RADIÁTORU, ZAŘIZOVACÍCH PŘEDMĚTŮ A DALŠÍCH TZB A INTERÉROVÝCH PRVKŮ VČETNĚ RASTROVÉHO PODHLEDU.

TABULKA MÍSTNOSTÍ - DEMOLICE							
OZNAČENÍ	NÁZEV	PLOCHA	PODHLED	PODLAHA	STĚNA	SV_VÝŠKA	POZN
106	WC	3.04	RASTR 600/600	KER. DLAŽBA	KER. OBKLAD/OMÍTKA	2,870	

TABULKA POZNÁMEK (106) - DEMOLICE

01 VYBOURÁNÍ PODLAHOVÉ NÁŠLAPNÉ VRSTVY DLAŽBA, LEPIDLO, ODSTRANĚNÍ OBKLADŮ VČETNĚ NESOUDRŽNÝCH OMÍTEK, ODSTRANĚNÍ INTERÉROVÝCH DĚLÍCÍCH SANITÁRNÍCH PŘÍČEK, DEMONTÁŽ OSVĚTLENÍ, VYPÍNAČŮ, RADIÁTORU, ZAŘIZOVACÍCH PŘEDMĚTŮ A DALŠÍCH TZB A INTERÉROVÝCH PRVKŮ VČETNĚ RASTROVÉHO PODHLEDU.

LEGENDA STÁVAJÍCÍCH MATERIÁLŮ

ZDĚNÉ KONSTRUKCE, TLOUŠŤKA ZDIVA VIZ KÓTY

NOSNÉ I NENOSNÉ KONSTRUKCE

LEGENDA BOURANÝCH MATERIÁLŮ

ZDĚNÉ KONSTRUKCE, TLOUŠŤKA ZDIVA VIZ KÓTY

NOSNÉ I NENOSNÉ KONSTRUKCE

DEMONTÁŽ DVEŘÍ VČETNĚ ZÁRUBNÍ A KOTVÍCÍCH PRVKŮ

POZNÁMKY OBECNÉ

- DOKUMENTACE BYLA ZPRACOVÁNA DLE DOSTUPNÉ STÁVAJÍCÍ DOKUMENTACE, ZAMĚŘENÍ STÁVAJÍCÍHO STAVU A PROHLÍDKY STAVBY.
- TLOUŠŤKY KONSTRUKCÍ JSOU ZAKRESLENY DLE POSKYTNUTÉ STÁVAJÍCÍ PD A HODNOT NAMĚŘENÝCH NA STAVBĚ. ROZMĚRY JE NUTNÉ PŘED ZAPOČETÍM PRACÍ OVĚŘIT NA STAVBĚ.
- SKLADBY PODLAH A OSTATNÍCH KONSTRUKCÍ JSOU PROVEDENY NA ZÁKLADĚ STÁVAJÍCÍ DOKUMENTACE A PROHLÍDKY STAVBY NA MÍSTĚ. NEBYLO MOŽNÉ OVĚŘIT VEŠKERÉ KONSTRUKCE A SKLADBY, TY BUDOU UPŘESNĚNY PO ODKRYTÍ V RÁMCI BOURACÍCH PRACÍ.
- PŘED ZAPOČETÍM DEMOLIČNÍCH PRACÍ MUSÍ BÝT OCHRÁNĚNY SÍTĚ TZB, KTERÉ MUSÍ ZŮSTAT FUNKČNÍ
- UVEDENÉ KÓTY JSOU POUZE INFORMATIVNÍ A SLOUŽÍ JAKO PODKLAD PRO VYPRACOVÁNÍ VÝKAZU VÝMĚR. PŘI PROVÁDĚNÍ STAVBY JE NUTNÝ VYKAZOVÁNÍ ZE SKUTEČNÝCH ROZMĚRŮ ZAMĚŘENÝCH NA STAVBĚ A TOMU PAK PŘÍZPŮSOBIT NAVRŽENÉ ŘEŠENÍ. V PŘÍPADĚ NEJASNOSTÍ MUSÍ BÝT INFORMOVÁN PROJEKTANT, KTERÝ NAVRHNE DALŠÍ POSTUP.
- FIRMA PROVÁDĚJÍCÍ STAVBU MUSÍ PŘED ZAPOČETÍM STAVBY PROVÉST PROHLÍDKU STAVBY A VEŠKERÉ NEJASNOSTI KONZULTOVAT S PROJEKTANTEM A DOZOREM STAVBY.
- STAVEBNÍ FIRMA JE POVINNA POŠKOZENÉ, ÚSPĚNÉ KONSTRUKCE STAVEBNÍM PRACEMI UVÉST DO PŮVODNÍHO STAVU NA VLASTNÍ NÁKLADY.
- PŘI PRÁCI V MÍSTĚ STAVENIŠTĚ ZDE NESMÍ VZNIKAT SKLÁDKY MATERIÁLU. MATERIÁL MUSÍ BÝT IHNED PŘEVÁZEN MIMO PROSTORY ROTUNDY.

PŘÍPRAVNÉ PRÁCE

- Z REKONSTRUOVANÝCH PLOCH ODSTRANĚNÍ VEŠKERÉHO VYBAVENÍ.
- VYVĚŠENÍ DVEŘNÍCH KŘÍDEL
- DEMONTÁŽE KOVOVÝCH PRVKŮ - SVĚTLA, ZÁSUVKY, ZZP
- ODSTRANĚNÍ VEŠKERÝCH PODLAHOVÝCH KRYTIN V REKONSTRUOVANÝCH PROSTORECH VČETNĚ SOKLŮ. ZAČIŠTĚNÍ PODLAHY PŘÍPADNÉ STĚN OD ZBYTKOVÝCH LEPIDEL, CEMENTOVÝCH STĚREK, VRUTŮ ČI HŘEBÍNKŮ.
- V BOURANÝCH KONSTRUKCÍCH SE MOHOU NACHÁZET ROZVODY, KTERÉ MUSÍ ZŮSTAT ZACHOVÁNY, TY MUSÍ BÝT URČENY PŘED ZAPOČETÍM PRACÍ VYTÝČENY A PATŘIČNĚ OCHRÁNĚNY PO DOBU STAVBY.

BOURACÍ PRÁCE

- ODSTRANĚNÍ KERAMICKÝCH Č. JINÝCH OBKLADŮ VČETNĚ LEPIDLA Č. JINÉHO MATERIÁLU V PŘÍPADĚ VLHKOSTI ZDIVA ZA OBKLADEM MUSÍ BÝT PŘÍSLUŠNÉ MÍSTO VYSUŠENO.
- PROSTUPY, NIKY A DRÁŽKY PO ODBOURÁNÍ PRVKŮ A KONSTRUKCÍ VE STÁVAJÍCÍCH KONSTRUKCÍCH BUDE TŘEBA ZASLEPIT A ZAPRAVIT IV PŘÍPADĚ, ŽE NEBUDOU VYUŽITY PRO NOVÉ VEDENÍ ROZVODŮ, TAKTÉŽ PO ODSTRANĚNÍ POTRUBÍ BUDOU ZAPRAVENY VZNIKLÉ PROSTUPY.
- PO BOURÁNÍ DĚLÍCÍCH PŘÍČEK MEZI MÍSTNOSTMI, KDE NAVRHOVANÝ PROSTOR TVOŘÍ JEDNU MÍSTNOST, ZKONTROLOVAT, JESTLI NEVZNIKÁ VÝŠKOVÝ ROZDÍL PODLAH, POKUD ANO, JE NUTNÉ PŘEBROUSIT STÁVAJÍCÍ PODLAHU A NEBO DOLÍT NA STEJNOU VÝŠKOVOU ÚROVEŇ.
- VYBOURÁNÍ PŘÍKRAZŮ A DRÁŽEK PRO ROZVODY ZTI, ELI, ZTI, VZT, UT PROVADĚT DLE PROJEKTŮ JEDNOTLIVÝCH PROFESÍ - PŘÍKRAZŮ ŠIŘŠÍCH VÍCE NEŽ 500 MM JE NUTNO NEJPRVE OSADIT PŘEKLADY A NÁSLEDNĚ VYBOURAT OTVOR. DROBNÉ BOURANÉ PROSTUPY (DO DN 100) POTŘEBNÉ PRO NOVÝ NÁVRH PROFESÍ PRO VZT, UT A ZTI, BUDOU ŘEŠENY PŘÍMO NA STAVBĚ A PROTO JE NUTNO POČÍTAT S TOUTO REZERVOU.
- PŘI PROVÁDĚNÍ BOURÁNÍ NOSNÝCH KONSTR. NE PRVE OVĚŘIT POMOCÍ SOND ZDA SE V KONSTRUKCI NENACHÁZEJÍ SKRYTÉ ŽTLUŽUJÍCÍ KONSTRUKCE, A AŽ NÁSLEDNĚ PROVÁDĚT BOURACÍ PRÁCE.
- PŘI BOURÁNÍ JE NUTNO DBÁT ZVÝŠENÉ OPATRNOSTI TAK, ABY NEBYLY POŠKOZENY NOSNÉ ČÁSTI BUDOVY!
- BOURÁNÍ KONSTRUKCÍ MUSÍ PROBÍHAT OD JEJÍ HORNÍ ČÁSTI.

ZEDNICKÉ PRÁCE

- VYROVNÁNÍ NEROVNOSTÍ PODLAHY V CELÉM PROSTORU A V MÍSTĚ BOURANÝCH KONSTRUKCÍ.
- STÁVAJÍCÍ I NOVÉ DRÁŽKY, PROSTUPY A VYBOURANÉ KONSTRUKCE BUDOU OČIŠTĚNY A ZAPRAVENY OMÍTKOU.
- ZAČIŠTĚNÍ ZDÍ, STROPŮ (ZAPRAVENÍ A ZAOMÍTÁNÍ PO BOURÁNÍ PŘÍČEK PŘÍPADNÉ DVEŘÍ.
- DOPLNĚNÍ PODLAHY V MÍSTECH ODBOURANÝCH STĚN PŘÍPADNÉ DVEŘÍ.

UPOZORNĚNÍ

- PŘED ZAHÁJENÍM REALIZAČNÍCH PRACÍ BUDE STAVENIŠTĚ ZAJIŠTĚNO DLE BOZP. VŠECHNY LIDÉ POHYBUJÍCÍ SE PO STAVENIŠTI BUDOU SEZNÁMENI S BOZP A BUDOU JEJ DODRŽOVAT. DOKUMENTACE PRO PROVEDENÍ STAVBY SLOUŽÍ POUZE K VÝBĚRU ZHOTOVITELE STAVBY A JAKO PODKLAD PRO REALIZAČNÍ DOKUMENTACI STAVBY. ZHOTOVITEL STAVBY MUSÍ PŘED ZAPOČETÍM VEŠKERÝCH REALIZAČNÍCH PRACÍ VYPRACOVAT REALIZAČNÍ DOKUMENTACI STAVBY, KTEROU MUSÍ ODSOUHLASIT INVESTOR.

0,000 = 200,220 B.n.m.

SOUŘADNICOVÝ SYSTÉM S-JTSK, VÝŠKOVÝ SYSTÉM Bpv

Jiná ověření:

Paré:

Orientační schéma:

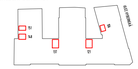

Razítko oprávněné osoby:

Podpis: Datum:

Revize:	Datum:	Popis:	Kontroloval:
P00	28.6.2024		

Stavebník/Investor:	**Správa železnic, státní organizace**
Adresa:	**Dlážděná 1003/7, 110 00 Praha 1**
Zástupce investora:	SŽ Facility
Adresa:	Ke Štvanici 656/3, 186 00 Praha 8

SPRÁVA ŽELEZNIC

Zhotovitel díla:	Správa železnic, státní organizace
Adresa:	Markéty Kuncové 990/12, 615 00 Brno
Kontakt:	T: +420 972 235 830 E: O09sek@spravazeleznic.cz

SPRÁVA ŽELEZNIC

Zhotovitel části/objektu:	Správa železnic, státní organizace
Adresa:	Markéty Kuncové 990/12, 615 00 Brno
Kontakt:	T: +420 972 235 830 E: O09sek@spravazeleznic.cz

SPRÁVA ŽELEZNIC

Hlavní projektant (HIP):	Jan Karásek	Specialista:	Jan Karásek

Název stavby/akce:	**Oprava sociálního zařízení v objektu Dlážděná**		Označení investora:
			Zakázka:
Název části:	Architektonicko-stavební řešení		Označení části: **D.2.2.1.1.**
Název objektu/dílčí části:	**Oprava sociálního zařízení v objektu Dlážděná** **Pozemní objekty budov**		Označení objektu/komplexu:
Název přílohy:	Řezy		Číslo přílohy (typ/pořadí): **2. 106**
Název dílčí části přílohy:	demolice		
Odpovědný projektant:	Zpracovatel přílohy:	Měřítko: 1:50	Stupeň dokumentace: **PDPS**
Jan Karásek	Jan Karásek	Formáty: 630x297	
Kraj:	Katastrální území:	TUDU:	Smluvní datum zpracování:
Hlavní město Praha	Nové Město [727181]		**28.06.2024**

Označení investora | Zkratka dokumentace | Část | Objekt | Profesprávní | Příloha

P D P S D 2 2 1 1 0 1 2 1 0 6 P 0 0

(Prostor pro další informace)

TABULKA MÍSTNOSTÍ - NÁVRH

NÁZEV	OZNAČENÍ	PLOCHA	PODHLED	PODLAHA	STĚNA	SV_VÝŠKA	POZN.
WC	106	3,04	PLNÝ SDK/RASTR 600/600	KER. DLAŽBA	KER. OBKLAD/OMÍTKA	2,850	

TABULKA POZNÁMEK (106) - NÁVRH

02 NOVÉ OCELOVÉ DESKOVÉ OT 500x800x70 - NAPOJENÍ ZE STĚNY ROHOVÝM DVOJREGULAČNÍM TERMOSTATICKÝM VENTILEM S TERMOSTATICKOU HLAVICÍ NA PŘÍVODU A UZAVÍRATELNÝM ROHOVÝM ŠROUBENÍM NA VRATNÉM POTRUBÍ. TĚLESO BUDE VYBAVENO ODVZDUŠŇOVACÍ ZÁTKOU. RADIÁTOR BUDE VYMĚNĚN KUS ZA KUS - TEDY NOVÝ RADIÁTOR BUDE MÍT STEJNÉ NAPOJENÍ A TECHNICKÉ PARAMETRY JAKO STÁVAJÍCÍ DEMONTOVANÝ RADIÁTOR.

03 REVIZNÍ DVÍŘKA 200x200 STĚNOVÁ, POD OBKLAD - VÝMĚNA KUS ZA KUS - POZICE ZŮSTÁVÁ STÁVAJÍCÍ S TÍM, ŽE POKUD TO PŮJDE, PŘIZPŮSOBÍ SE SPÁROŘEZU.

LEGENDA STÁVAJÍCÍCH MATERIÁLŮ

STÁVAJÍCÍ NOSNÉ I NENOSNÉ KONSTRUKCE, TLOUŠŤKA ZDIVA VIZ. KÓTY

LEGENDA NOVÝCH MATERIÁLŮ

NOVÉ NOSNÉ I NENOSNÉ KONSTRUKCE, TLOUŠŤKA VIZ. KÓTY

OBKLAD STĚN, SPECIFIKACE OBKLADŮ VIZ TECHNICKÁ ZPRÁVA, V MÍSTĚ ZDĚNÝCH KONSTRUKCÍ BUDE POD OBKLADEM PROVEDENA VÁPENOCEMENTOVÁ OMÍTKA

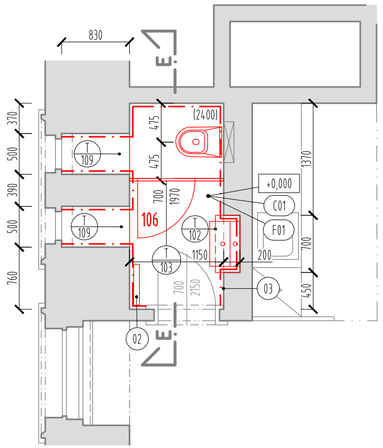

UPOZORNĚNÍ

- PŘED ZAHÁJENÍM REALIZAČNÍCH PRACÍ BUDE STAVENIŠTĚ ZAJIŠTĚNO DLE BOZP A ZOV. VŠICHNI LIDÉ POHYBUJÍCÍ SE PO STAVENIŠTI BUDOU SEZNÁMENI S BOZP A BUDOU JEJ DODRŽOVAT.
- DOKUMENTACE PRO PROVEDENÍ STAVBY SLOUŽÍ POUZE K VÝBĚRU ZHOTOVITELE STAVBY A JAKO PODKLAD PRO REALIZAČNÍ DOKUMENTACI STAVBY. ZHOTOVITEL STAVBY MUSÍ PŘED ZAPOČETÍM VEŠKERÝCH REALIZAČNÍCH PRACÍ VYPRACOVAT REALIZAČNÍ DOKUMENTACI STAVBY, KTEROU MUSÍ ODSOUHLASIT INVESTOR.
- VEŠKERÉ DODATEČNĚ DODĚLÁVANÉ STÁVAJÍCÍ INSTALACE (VIDITELNÉ - NAPŘ. NAPOJENÍ KLM ATD.) BUDOU V RÁMCI REKONSTRUKCE ZASEKÁNY DO ZDIVA NEBO PŘEMÍSTĚNY, TAK ABY NEBYLY VIDITELNÉ ČI NENARUŠOVALY VZHLED REKONSTRUOVANÉHO ZÁZEMÍ. PŘED ZAHÁJENÍM STAVBY BUDOU TYTO INSTALACE OZNAČENY ARCH. STAVBY.
- STÁVAJÍCÍ PARAPETY BUDOU REPASOVÁNY (LOKÁLNÍ ZAPRAVENÍ ODLOUPLÉHÉ LAKU ATD.).

POZNÁMKY OBECNÉ

- V RÁMCI STAVEBNÍCH ÚPRAV BUDOU DODRŽENY VŠECHNY POŽADAVKY DLE PBŘ. PROSTUPY DO JINÉHO POŽÁRNÍHO ÚSEKU JE NUTNÉ POŽÁRNĚ UTĚSNIT. PO OSAZENÍ ROZVODŮ BUDOU STROPY ŠACHET, KTERÉ NETVOŘÍ SAMOSTATNÝ POŽÁRNÍ ÚSEK ZABETONOVÁNY, BUDOU PROVEDENY POŽÁRNÍ UCPÁVKY.
- NA SÁDROKARTONOVÉ KONSTRUKCE BUDE PROVEDEN DVOJNÁSOBNÝ DISPERZNÍ NÁTĚR VČETNĚ PENETRACE PODKLADU.
- PŘI UMÍSTĚNÍ ZÁVĚSŮ PRO PRVKY TZB APOD. JE KLADEN DŮRAZ NA SOUČINNOST PROFESÍ.
- MÍSTA S ROZDÍLNÝMI DRUHY PODKLADŮ BUDOU POD OMÍTKOU 2x PŘEBANDÁŽOVÁNY PERLINKOU.
- NÁROŽÍ OMÍTANÝCH STĚN BUDOU ZPEVNĚNA OCELOVÝMI OMÍTKÁŘSKÝMI OCHRANNÝMI PROFILY.
- PŘI PROVÁDĚNÍ PODLAH NUTNO DODRŽET ROVINNOST DLE ČSN.
- HORNÍ POVRCH VŠECH PODLAHOVÝCH KRYTIN BUDE V JEDNÉ ÚROVNI (POKUD NENÍ URČENO JINAK), ROZDÍL TLOUŠŤEK JEDNOTLIVÝCH MATERIÁLŮ BUDE VYROVNÁN SAMONIVELAČNÍ STĚRKOU
- PŘECHOD MATERIÁLŮ NA PODLAHÁCH MEZI DVĚMI MÍSTNOSTMI BUDE PROVEDEN PŘECHODOVOU (UKONČUJÍCÍ) LIŠTOU POD DVEŘNÍM KŘÍDLEM DLE VÝKRESŮ PODLAH.
- NOSNÉ KONSTRUKCE OBJEKTU MUSÍ ZŮSTAT NEPOŠKOZENY.
- NOSNÉ A DĚLÍCÍ KONSTRUKCE MUSÍ SPLŇOVAT POŽADAVKY PBŘ, OMÍTKY TVOŘÍCÍ OPLÁŠTĚNÍ NOSNÝCH PRVKŮ (PŘEVÁŽNĚ OCELOVÝCH PŘEKLADŮ) MUSÍ BÝT PROVEDENY S POŽADOVANOU POŽÁRNÍ ODOLNOSTÍ KONSTRUKCE.
- STAVEBNÍ FIRMA JE POVINNA PŘED ZAPOČETÍM PRACÍ VZNÉST PŘÍPADNÉ ROZPORY MEZI DOKUMENTACÍ A SKUTEČNOSTÍ A OBRÁTIT SE NA TDS S NÁVRHEM ŘEŠENÍ.
- STAVEBNÍ FIRMA JE POVINNA POŠKOZENÉ, UŠPINĚNÉ KONSTRUKCE STAVEBNÍMI PRACEMI UVÉST DO PŮVODNÍHO STAVU NA VLASTNÍ NÁKLADY.
- VZHLEDEM K TOMU, ŽE SE JEDNÁ O REKONSTRUKCI, JSOU MOŽNÉ NEZJIŠTĚNÉ SKUTEČNOSTI V KONSTRUKCÍCH, KTERÉ NEJSOU UVEDENY V PD. V TAKOVÉM PŘÍPADĚ NUTNO ŘEŠIT S TDS PŘÍPADNĚ PŘIZVAT PROJEKTANTA PŘÍSLUŠNÉ ČÁSTI PD.
- POŽÁRNĚ BEZPEČNOSTNÍ ŘEŠENÍ JE STÁVAJÍCÍ A NEMĚNÍ SE - TEDY DODÁ INVESTOR NA VYŽÁDÁNÍ.
- TECHNICKÁ ZPRÁVA JE NEDÍLNOU SOUČÁSTÍ DOKUMENTACE!
- GRAFIKA VÝKRESŮ: NAVRHOVANÉ KONSTRUKCE JSOU BAREVNĚ.
- STANOVISKA DOTČENÝCH ORGÁNŮ A PODMÍNKY STANOVENÉ STAVEBNÍM ÚŘADEM MUSÍ BÝT BEZPODMÍNEČNĚ SPLNĚNY!
- SKLADBY A SPECIFIKACE PODLAH VIZ. VÝKRES PODLAH, SKLADBY A SPECIFIKACE PODHLEDŮ VIZ. VÝKRES PODHLEDŮ.
- POZICE REVIZNÍCH STÁVAJÍCÍCH DVÍŘEK VE STĚNÁCH BUDOU ZACHOVÁNY - RESPEKTIVĚ POLOHY BUDOU KOORDINOVÁNY SE SPÁROŘEZEM OBKLADŮ.

PROVÁDĚNÍ PŘÍČEK A KONSTRUKCÍ

- ODSTUPY PROFILŮ PRO OSAZENÍ VÝPLNÍ DLE TECHNOLOGICKÉHO PŘEDPISU VÝROBCE MONTOVANÉHO SYSTÉMU.
- KOVOVÁ KONSTRUKCE U PŘÍČEK BUDE PŘI KOTVENÍ K PODKLADU Z AKUSTICKÝCH DŮVODŮ PODLEPENA NAPOJOVACÍM TĚSNĚNÍM.
- V PŘÍPADĚ DVOJITÉ KOVOVÉ KONSTRUKCE BUDE NAPOJOVACÍ TĚSNĚNÍ NALEPENO I VZÁJEMNĚ MEZI PROFILY.
- MINERÁLNÍ IZOLACE VKLÁDANÁ MEZI KOVOVÉ PROFILY MUSÍ BÝT ZAJIŠTĚNA PROTI SEDÁNÍ A VLOŽENA V CELÉ PLOŠE PŘÍČKY.
- NÁVAZNOST PŘÍČEK NA PŘILÉHAJÍCÍ KONSTRUKCE MUSÍ BÝT PROVEDEN V SOULADU S TYPICKÝMI DETAILY ŘEŠENÍ STANOVENÝMI VÝROBCEM SYSTÉMU.
- STEJNĚ TAK INSTALAČNÍ ŠACHTY A PŘÍČKY BUDOU V SOULADU S POŽÁRNĚ BEZPEČNOSTNÍM ŘEŠENÍM.
- DO VLHKÝCH PROSTOR POUŽÍT OPLÁŠTĚNÍ Z DESEK URČENÝCH DO VLHKÉHO PROSTŘEDÍ.
- SOUČÁSTÍ SDK PŘÍČEK BUDOU OCELOVÉ SYSTÉMOVÉ VÝZTUHY (NE DŘEVĚNÉ) SLOUŽÍCÍ PRO ZABUDOVÁNÍ VÝPLNÍ OTVORŮ, ZAVĚŠENÍ ZAŘIZOVACÍCH PŘEDMĚTŮ (WC, UMYVADLA, ATD.) A PRO ZAVĚŠENÍ VYBAVENÍ INTERIÉRU (KUCHYŇSKÉ LINKY, NÁBYTKOVÝCH POLIC, SKŘÍNÍ ATD.)
- U POŽÁRNĚ DĚLÍCÍCH KONSTRUKCÍ MUSÍ BÝT PROVEDENO NAPOJENÍ NA OSTATNÍ KONSTRUKCE DLE TECHNOLOGICKÉHO PŘEDPISU ZVOLENÉHO VÝROBCE A DOLOŽENO CERTIFIKACÍ
- VEŠKERÉ KONSTRUKCE MUSÍ PROVÁDĚT FIRMA S CERTIFIKACÍ NA PROVÁDĚNÍ ZVOLENÉHO SYSTÉMU

LEGENDA ODKAZŮ

C00 SKLADBY PODHLEDŮ - VIZ VÝKRESY PODHLEDŮ

F00 SKLADBY PODLAHY - VIZ VÝKRESY PODLAH

T 00 TRUHLÁŘSKÉ VÝROBKY (VIZ VÝPIS TRUHLÁŘSKÝCH VÝROBKŮ)

I 00 INTERIÉR (VIZ VÝPIS PRVKŮ INTERIÉRU)

0,000 = 200,220 m n.m.

SOUŘADNICOVÝ SYSTÉM S-JTSK, VÝŠKOVÝ SYSTÉM Bpv

Jiná ověření:

Paré:

Orientační schéma:

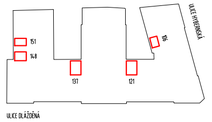

Razítko oprávněné osoby:

Podpis: Datum:

Revize:	Datum:	Popis:	Kontroloval:
P00	28.6.2024		

Stavebník/Investor:	**Správa železnic, státní organizace**
Adresa:	**Dlážděná 1003/7, 110 00 Praha 1**
Zástupce investora:	SŽ Facility
Adresa:	Ke Štvanici 656/3, 186 00 Praha 8

Zhotovitel díla:	Správa železnic, státní organizace
Adresa:	Markéty Kuncové 990/12, 615 00 Brno
Kontakt:	T: +420 972 235 830 E: O09sek@spravazeleznic.cz
Zhotovitel části/objektu:	Správa železnic, státní organizace
Adresa:	Markéty Kuncové 990/12, 615 00 Brno
Kontakt:	T: +420 972 235 830 E: O09sek@spravazeleznic.cz
Hlavní projektant (HIP):	Jan Karásek
Specialista:	Jan Karásek

Název stavby/akce:	**Oprava sociálního zařízení v objektu Dlážděná**		Označení investora: Zakázka:
Název části:	Architektonicko-stavební řešení		Označení části: **D.2.2.1.1.**
Název objektu/dílčí části:	**Oprava sociálního zařízení v objektu Dlážděná** **Pozemní objekty budov**		Označení objektu/komplexu:
Název přílohy: Název dílčí části přílohy:	Půdorys m. č. 106 WC ženy a muži návrh		Číslo přílohy (typ/pořadí): **2. 107**
Odpovědný projektant: Jan Karásek	Zpracovatel přílohy: Jan Karásek	Měřítko: 1:50 Formáty: 630x297	Stupeň dokumentace: **PDPS**
Kraj: Hlavní město Praha	Katastrální území: Nové Město [727181]	TUDU:	Smluvní datum zpracování: **28.06.2024**

Označení investora:	Stupeň dokumentace:	Část:	Objekt:	Podobjekt:	Příloha:	Revize:
-	PDPS	D.2.2.1.1	-	-	01	P00

[Prostor pro další informace]

TABULKA MÍSTNOSTÍ - NÁVRH

NÁZEV	OZNAČENÍ	PLOCHA	PODHLED	PODLAHA	STĚNA	SV_VÝŠKA	POZN.
WC MUŽI	121	9.72	PLNÝ SDK/RASTR 600/600	KER. DLAŽBA	KER. OBKLAD/OMÍTKA	2,850	

TABULKA POZNÁMEK (121) - NÁVRH

04 NOVÉ OCELOVÉ DESKOVÉ OT 1100x500x70 - NAPOJENÍ ZE STĚNY ROHOVÝM DVOJREGULAČNÍM TERMOSTATICKÝM VENTILEM S TERMOSTATICKOU HLAVICÍ NA PŘÍVODU A UZAVÍRATELNÝM ROHOVÝM ŠROUBENÍM NA VRATNÉM POTRUBÍ. TĚLESO BUDE VYBAVENO ODVZDUŠŇOVACÍ ZÁTKOU. RADIÁTOR BUDE VYMĚNĚN KUS ZA KUS - TEDY NOVÝ RADIÁTOR BUDE MÍT STEJNÉ NAPOJENÍ A TECHNICKÉ PARAMETRY JAKO STÁVAJÍCÍ DEMONTOVANÝ RADIÁTOR.

LEGENDA STÁVAJÍCÍCH MATERIÁLŮ

STÁVAJÍCÍ NOSNÉ I NENOSNÉ KONSTRUKCE, TLOUŠŤKA ZDIVA VIZ. KÓTY

LEGENDA NOVÝCH MATERIÁLŮ

NOVÉ NOSNÉ I NENOSNÉ KONSTRUKCE, TLOUŠŤKA VIZ. KÓTY

OBKLAD STĚN, SPECIFIKACE OBKLADŮ VIZ TECHNICKÁ ZPRÁVA, V MÍSTĚ ZDĚNÝCH KONSTRUKCÍ BUDE POD OBKLADEM PROVEDENA VÁPENOCEMENTOVÁ OMÍTKA

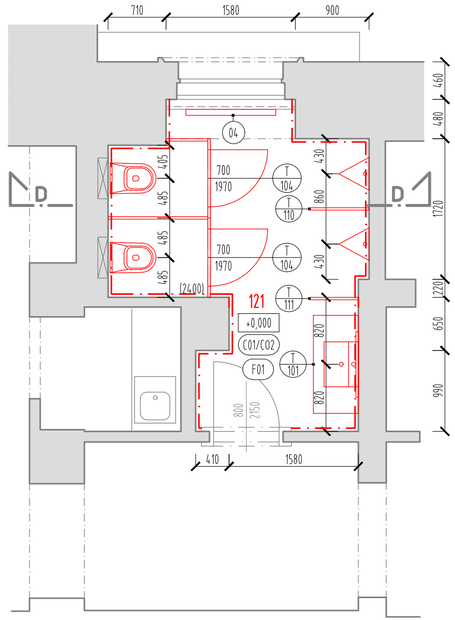

UPOZORNĚNÍ

- PŘED ZAHÁJENÍM REALIZAČNÍCH PRACÍ BUDE STAVENIŠTĚ ZAJIŠTĚNO DLE BOZP A ZOV. VŠICHNI LIDÉ POHYBUJÍCÍ SE PO STAVENIŠTI BUDOU SEZNÁMENI S BOZP A BUDOU JEJ DODRŽOVAT.
- DOKUMENTACE PRO PROVEDENÍ STAVBY SLOUŽÍ POUZE K VÝBĚRU ZHOTOVITELE STAVBY A JAKO PODKLAD PRO REALIZAČNÍ DOKUMENTACI STAVBY. ZHOTOVITEL STAVBY MUSÍ PŘED ZAPOČETÍM VEŠKERÝCH REALIZAČNÍCH PRACÍ VYPRACOVAT REALIZAČNÍ DOKUMENTACI STAVBY, KTEROU MUSÍ ODSOUHLASIT INVESTOR.
- VEŠKERÉ DODATEČNĚ DODĚLÁVANÉ STÁVAJÍCÍ INSTALACE (VIDITELNÉ - NAPŘ. NAPOJENÍ KLM ATD.) BUDOU V RÁMCI REKONSTRUKCE ZASEKÁNY DO ZDIVA NEBO PŘEMÍSTĚNY, TAK ABY NEBYLY VIDITELNÉ ČI NENARUŠOVALY VZHLED REKONSTRUOVANÉHO ZÁZEMÍ. PŘED ZAHÁJENÍM STAVBY BUDOU TYTO INSTALACE OZNAČENY ARCH. STAVBY.
- STÁVAJÍCÍ PARAPETY BUDOU REPASOVÁNY (LOKÁLNÍ ZAPRAVENÍ ODLOUPLÉHÉ LAKU ATD.).

POZNÁMKY OBECNÉ

- V RÁMCI STAVEBNÍCH ÚPRAV BUDOU DODRŽENY VŠECHNY POŽADAVKY DLE PBŘ. PROSTUPY DO JINÉHO POŽÁRNÍHO ÚSEKU JE NUTNÉ POŽÁRNĚ UTĚSNIT. PO OSAZENÍ ROZVODŮ BUDOU STROPY ŠACHET, KTERÉ NETVOŘÍ SAMOSTATNÝ POŽÁRNÍ ÚSEK ZABETONOVÁNY, BUDOU PROVEDENY POŽÁRNÍ UCPÁVKY.
- NA SÁDROKARTONOVÉ KONSTRUKCE BUDE PROVEDEN DVOJNÁSOBNÝ DISPERZNÍ NÁTĚR VČETNĚ PENETRACE PODKLADU.
- PŘI UMÍSTĚNÍ ZÁVĚSŮ PRO PRVKY TZB APOD. JE KLADEN DŮRAZ NA SOUČINNOST PROFESÍ.
- MÍSTA S ROZDÍLNÝMI DRUHY PODKLADŮ BUDOU POD OMÍTKOU 2x PŘEBANDÁŽOVÁNY PERLINKOU.
- NÁROŽÍ OMÍTANÝCH STĚN BUDOU ZPEVNĚNA OCELOVÝMI OMÍTKÁŘSKÝMI OCHRANNÝMI PROFILY.
- PŘI PROVÁDĚNÍ PODLAH NUTNO DODRŽET ROVINNOST DLE ČSN.
- HORNÍ POVRCH VŠECH PODLAHOVÝCH KRYTIN BUDE V JEDNÉ ÚROVNI (POKUD NENÍ URČENO JINAK), ROZDÍL TLOUŠŤEK JEDNOTLIVÝCH MATERIÁLŮ BUDE VYROVNÁN SAMONIVELAČNÍ STĚRKOU
- PŘECHOD MATERIÁLŮ NA PODLAHÁCH MEZI DVĚMI MÍSTNOSTMI BUDE PROVEDEN PŘECHODOVOU (UKONČUJÍCÍ) LIŠTOU POD DVEŘNÍM KŘÍDLEM DLE VÝKRESŮ PODLAH.
- NOSNÉ KONSTRUKCE OBJEKTU MUSÍ ZŮSTAT NEPOŠKOZENY.
- NOSNÉ A DĚLÍCÍ KONSTRUKCE MUSÍ SPLŇOVAT POŽADAVKY PBŘ, OMÍTKY TVOŘÍCÍ OPLÁŠTĚNÍ NOSNÝCH PRVKŮ (PŘEVÁŽNĚ OCELOVÝCH PŘEKLADŮ) MUSÍ BÝT PROVEDENY S POŽADOVANOU POŽÁRNÍ ODOLNOSTÍ KONSTRUKCE.
- STAVEBNÍ FIRMA JE POVINNA PŘED ZAPOČETÍM PRACÍ VZNÉST PŘÍPADNÉ ROZPORY MEZI DOKUMENTACÍ A SKUTEČNOSTÍ A OBRÁTIT SE NA TDS S NÁVRHEM ŘEŠENÍ.
- STAVEBNÍ FIRMA JE POVINNA POŠKOZENÉ, UŠPINĚNÉ KONSTRUKCE STAVEBNÍMI PRACEMI UVÉST DO PŮVODNÍHO STAVU NA VLASTNÍ NÁKLADY.
- VZHLEDEM K TOMU, ŽE SE JEDNÁ O REKONSTRUKCI, JSOU MOŽNÉ NEZJIŠTĚNÉ SKUTEČNOSTI V KONSTRUKCÍCH, KTERÉ NEJSOU UVEDENY V PD. V TAKOVÉM PŘÍPADĚ NUTNO ŘEŠIT S TDS PŘÍPADNĚ PŘIZVAT PROJEKTANTA PŘÍSLUŠNÉ ČÁSTI PD.
- POŽÁRNĚ BEZPEČNOSTNÍ ŘEŠENÍ JE STÁVAJÍCÍ A NEMĚNÍ SE - TEDY DODÁ INVESTOR NA VYŽÁDÁNÍ.
- TECHNICKÁ ZPRÁVA JE NEDÍLNOU SOUČÁSTÍ DOKUMENTACE!
- GRAFIKA VÝKRESŮ: NAVRHOVANÉ KONSTRUKCE JSOU BAREVNĚ.
- STANOVISKA DOTČENÝCH ORGÁNŮ A PODMÍNKY STANOVENÉ STAVEBNÍM ÚŘADEM MUSÍ BÝT BEZPODMÍNEČNĚ SPLNĚNY!
- SKLADBY A SPECIFIKACE PODLAH VIZ. VÝKRES PODLAH, SKLADBY A SPECIFIKACE PODHLEDŮ VIZ. VÝKRES PODHLEDŮ.
- POZICE REVIZNÍCH STÁVAJÍCÍCH DVÍŘEK VE STĚNÁCH BUDOU ZACHOVÁNY - RESPEKTIVĚ POLOHY BUDOU KOORDINOVÁNY SE SPÁROŘEZEM OBKLADŮ.

PROVÁDĚNÍ PŘÍČEK A KONSTRUKCÍ

- ODSTUPY PROFILŮ PRO OSAZENÍ VÝPLNÍ DLE TECHNOLOGICKÉHO PŘEDPISU VÝROBCE MONTOVANÉHO SYSTÉMU.
- KOVOVÁ KONSTRUKCE U PŘÍČEK BUDE PŘI KOTVENÍ K PODKLADU Z AKUSTICKÝCH DŮVODŮ PODLEPENA NAPOJOVACÍM TĚSNĚNÍM.
- V PŘÍPADĚ DVOJITÉ KOVOVÉ KONSTRUKCE BUDE NAPOJOVACÍ TĚSNĚNÍ NALEPENO I VZÁJEMNĚ MEZI PROFILY.
- MINERÁLNÍ IZOLACE VKLÁDANÁ MEZI KOVOVÉ PROFILY MUSÍ BÝT ZAJIŠTĚNA PROTI SEDÁNÍ A VLOŽENA V CELÉ PLOŠE PŘÍČKY.
- NÁVAZNOST PŘÍČEK NA PŘILEHAJÍCÍ KONSTRUKCE MUSÍ BÝT PROVEDEN V SOULADU S TYPICKÝMI DETAILY ŘEŠENÍ STANOVENÝMI VÝROBCEM SYSTÉMU.
- STEJNĚ TAK INSTALAČNÍ ŠACHTY A PŘÍČKY BUDOU V SOULADU S POŽÁRNĚ BEZPEČNOSTNÍM ŘEŠENÍM.
- DO VLHKÝCH PROSTOR POUŽÍT OPLÁŠTĚNÍ Z DESEK URČENÝCH DO VLHKÉHO PROSTŘEDÍ.
- SOUČÁSTÍ SDK PŘÍČEK BUDOU OCELOVÉ SYSTÉMOVÉ VÝZTUHY (NE DŘEVĚNÉ) SLOUŽÍCÍ PRO ZABUDOVÁNÍ VÝPLNÍ OTVORŮ, ZAVĚŠENÍ ZAŘIZOVACÍCH PŘEDMĚTŮ (WC, UMYVADLA, ATD.) A PRO ZAVĚŠENÍ VYBAVENÍ INTERIÉRU (KUCHYŇSKÉ LINKY, NÁBYTKOVÝCH POLIC, SKŘÍNÍ ATD.)
- U POŽÁRNĚ DĚLÍCÍCH KONSTRUKCÍ MUSÍ BÝT PROVEDENO NAPOJENÍ NA OSTATNÍ KONSTRUKCE DLE TECHNOLOGICKÉHO PŘEDPISU ZVOLENÉHO VÝROBCE A DOLOŽENO CERTIFIKACÍ
- VEŠKERÉ KONSTRUKCE MUSÍ PROVÁDĚT FIRMA S CERTIFIKACÍ NA PROVÁDĚNÍ ZVOLENÉHO SYSTÉMU

LEGENDA ODKAZŮ

C00 SKLADBY PODHLEDŮ - VIZ VÝKRESY PODHLEDŮ

F00 SKLADBY PODLAHY - VIZ VÝKRESY PODLAH

T 00 TRUHLÁŘSKÉ VÝROBKY (VIZ VÝPIS TRUHLÁŘSKÝCH VÝROBKŮ)

I 00 INTERIÉR (VIZ VÝPIS PRVKŮ INTERIÉRU)

0,000 = 200,220 m n.m.

SOUŘADNICOVÝ SYSTÉM S-JTSK, VÝŠKOVÝ SYSTÉM Bpv

Jiná ověření:

Paré:

Orientační schéma:

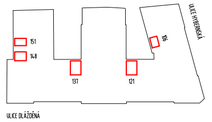

Razítko oprávněné osoby:

Podpis: Datum:

Revize:	Datum:	Popis:	Kontroloval:
P00	28.6.2024		

Stavebník/Investor:	**Správa železnic, státní organizace**
Adresa:	**Dlážděná 1003/7, 110 00 Praha 1**
Zástupce investora:	SŽ Facility
Adresa:	Ke Štvanici 656/3, 186 00 Praha 8

Zhotovitel díla:	Správa železnic, státní organizace
Adresa:	Markéty Kuncové 990/12, 615 00 Brno
Kontakt:	T: +420 972 235 830 E: O09sek@spravazeleznic.cz
Zhotovitel části/objektu:	Správa železnic, státní organizace
Adresa:	Markéty Kuncové 990/12, 615 00 Brno
Kontakt:	T: +420 972 235 830 E: O09sek@spravazeleznic.cz
Hlavní projektant (HIP):	Jan Karásek
Specialista:	Jan Karásek

Název stavby/akce:	**Oprava sociálního zařízení v objektu Dlážděná**		Označení investora: Zakázka:
Název části:	Architektonicko-stavební řešení		Označení části: **D.2.2.1.1.**
Název objektu/dílčí části:	**Oprava sociálního zařízení v objektu Dlážděná** **Pozemní objekty budov**		Označení objektu/komplexu:
Název přílohy: Název dílčí části přílohy:	Půdorys m. č. 121 WC muži návrh		Číslo přílohy (typ/pořadí): **2. 108**
Odpovědný projektant: Jan Karásek	Zpracovatel přílohy: Jan Karásek	Měřítko: 1:50 Formáty: 630x297	Stupeň dokumentace: **PDPS**
Kraj: Hlavní město Praha	Katastrální území: Nové Město [727181]	TUDU:	Smluvní datum zpracování: **28.06.2024**

Označení investora:	Stupeň dokumentace:	Část:	Objekt:	Podobjekt:	Příloha:	Revize:
- - - - - - - - - -	P D P S	D 2 2 1 1	- - - - - - - - - -	0 1	2	1 0 8	P 0 0

[Prostor pro další informace]

TABULKA MÍSTNOSTÍ - NÁVRH

NÁZEV	OZNAČENÍ	PLOCHA	PODHLED	PODLAHA	STĚNA	SV_VÝŠKA	POZN.
WC ŽENY	137	9.13	PLNÝ SDK/RASTR 600/600	KER. DLAŽBA	KER. OBKLAD/OMÍTKA	2,850	

TABULKA POZNÁMEK (137) - NÁVRH

03 REVIZNÍ DVÍŘKA 200x200 STĚNOVÁ, POD OBKLAD - VÝMĚNA KUS ZA KUS - POZICE ZŮSTÁVÁ STÁVAJÍCÍ S TÍM, ŽE POKUD TO PŮJDE, PŘIZPŮSOBÍ SE SPÁROŘEZU.

04 NOVÉ OCELOVÉ DESKOVÉ OT 1100x500x70 - NAPOJENÍ ZE STĚNY ROHOVÝM DVOJREGULAČNÍM TERMOSTATICKÝM VENTILEM S TERMOSTATICKOU HLAVICÍ NA PŘÍVODU A UZAVÍRATELNÝM ROHOVÝM ŠROUBENÍM NA VRATNÉM POTRUBÍ. TĚLESO BUDE VYBAVENO ODVZDUŠŇOVACÍ ZÁTKOU. RADIÁTOR BUDE VYMĚNĚN KUS ZA KUS - TEDY NOVÝ RADIÁTOR BUDE MÍT STEJNÉ NAPOJENÍ A TECHNICKÉ PARAMETRY JAKO STÁVAJÍCÍ DEMONTOVANÝ RADIÁTOR.

LEGENDA STÁVAJÍCÍCH MATERIÁLŮ

STÁVAJÍCÍ NOSNÉ I NENOSNÉ KONSTRUKCE, TLOUŠŤKA ZDIVA VIZ. KÓTY

LEGENDA NOVÝCH MATERIÁLŮ

NOVÉ NOSNÉ I NENOSNÉ KONSTRUKCE, TLOUŠŤKA VIZ. KÓTY

OBKLAD STĚN, SPECIFIKACE OBKLADŮ VIZ TECHNICKÁ ZPRÁVA, V MÍSTĚ ZDĚNÝCH KONSTRUKCÍ BUDE POD OBKLADEM PROVEDENA VÁPENOCEMENTOVÁ OMÍTKA

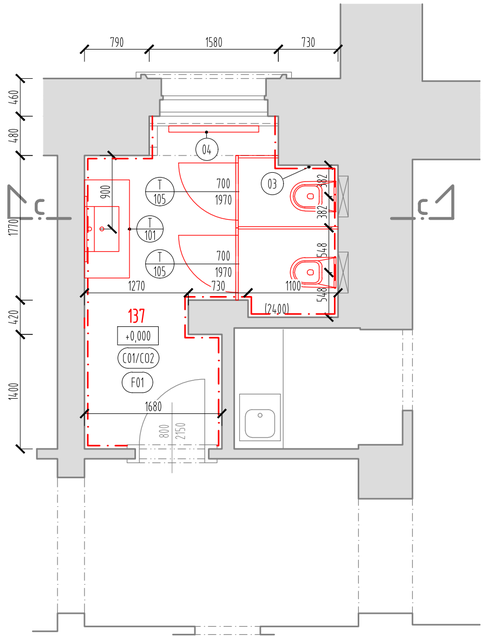

UPOZORNĚNÍ

- PŘED ZAHÁJENÍM REALIZAČNÍCH PRACÍ BUDE STAVENIŠTĚ ZAJIŠTĚNO DLE BOZP A ZOV. VŠICHNI LIDÉ POHYBUJÍCÍ SE PO STAVENIŠTI BUDOU SEZNÁMENI S BOZP A BUDOU JEJ DODRŽOVAT.
- DOKUMENTACE PRO PROVEDENÍ STAVBY SLOUŽÍ POUZE K VÝBĚRU ZHOTOVITELE STAVBY A JAKO PODKLAD PRO REALIZAČNÍ DOKUMENTACI STAVBY. ZHOTOVITEL STAVBY MUSÍ PŘED ZAPOČETÍM VEŠKERÝCH REALIZAČNÍCH PRACÍ VYPRACOVAT REALIZAČNÍ DOKUMENTACI STAVBY, KTEROU MUSÍ ODSOUHLASIT INVESTOR.
- VEŠKERÉ DODATEČNĚ DODĚLÁVANÉ STÁVAJÍCÍ INSTALACE (VIDITELNÉ - NAPŘ. NAPOJENÍ KLM ATD.) BUDOU V RÁMCI REKONSTRUKCE ZASEKÁNY DO ZDIVA NEBO PŘEMÍSTĚNY, TAK ABY NEBYLY VIDITELNÉ ČI NENARUŠOVALY VZHLED REKONSTRUOVANÉHO ZÁZEMÍ. PŘED ZAHÁJENÍM STAVBY BUDOU TYTO INSTALACE OZNAČENY ARCH. STAVBY.
- STÁVAJÍCÍ PARAPETY BUDOU REPASOVÁNY (LOKÁLNÍ ZAPRAVENÍ ODLOUPLÉHÉ LAKU ATD.).

POZNÁMKY OBECNÉ

- V RÁMCI STAVEBNÍCH ÚPRAV BUDOU DODRŽENY VŠECHNY POŽADAVKY DLE PBŘ. PROSTUPY DO JINÉHO POŽÁRNÍHO ÚSEKU JE NUTNÉ POŽÁRNĚ UTĚSNIT. PO OSAZENÍ ROZVODŮ BUDOU STROPY ŠACHET, KTERÉ NETVOŘÍ SAMOSTATNÝ POŽÁRNÍ ÚSEK ZABETONOVÁNY, BUDOU PROVEDENY POŽÁRNÍ UCPÁVKY.
- NA SÁDROKARTONOVÉ KONSTRUKCE BUDE PROVEDEN DVOJNÁSOBNÝ DISPERZNÍ NÁTĚR VČETNĚ PENETRACE PODKLADU.
- PŘI UMÍSTĚNÍ ZÁVĚSŮ PRO PRVKY TZB APOD. JE KLADEN DŮRAZ NA SOUČINNOST PROFESÍ.
- MÍSTA S ROZDÍLNÝMI DRUHY PODKLADŮ BUDOU POD OMÍTKOU 2x PŘEBANDÁŽOVÁNY PERLINKOU.
- NÁROŽÍ OMÍTANÝCH STĚN BUDOU ZPEVNĚNA OCELOVÝMI OMÍTKAŘSKÝMI OCHRANNÝMI PROFILY.
- PŘI PROVÁDĚNÍ PODLAH NUTNO DODRŽET ROVINNOST DLE ČSN.
- HORNÍ POVRCH VŠECH PODLAHOVÝCH KRYTIN BUDE V JEDNÉ ÚROVNI (POKUD NENÍ URČENO JINAK), ROZDÍL TLOUŠŤEK JEDNOTLIVÝCH MATERIÁLŮ BUDE VYROVNÁN SAMONIVELAČNÍ STĚRKOU
- PŘECHOD MATERIÁLŮ NA PODLAHÁCH MEZI DVĚMI MÍSTNOSTMI BUDE PROVEDEN PŘECHODOVOU (UKONČUJÍCÍ) LIŠTOU POD DVEŘNÍM KŘÍDLEM DLE VÝKRESŮ PODLAH.
- NOSNÉ KONSTRUKCE OBJEKTU MUSÍ ZŮSTAT NEPOŠKOZENY.
- NOSNÉ A DĚLÍCÍ KONSTRUKCE MUSÍ SPLŇOVAT POŽADAVKY PBŘ, OMÍTKY TVOŘÍCÍ OPLÁŠTĚNÍ NOSNÝCH PRVKŮ (PŘEVÁŽNĚ OCELOVÝCH PŘEKLADŮ) MUSÍ BÝT PROVEDENY S POŽADOVANOU POŽÁRNÍ ODOLNOSTÍ KONSTRUKCE.
- STAVEBNÍ FIRMA JE POVINNA PŘED ZAPOČETÍM PRACÍ VZNÉST PŘÍPADNÉ ROZPORY MEZI DOKUMENTACÍ A SKUTEČNOSTÍ A OBRÁTIT SE NA TDS S NÁVRHEM ŘEŠENÍ.
- STAVEBNÍ FIRMA JE POVINNA POŠKOZENÉ, UŠPINĚNÉ KONSTRUKCE STAVEBNÍMI PRACEMI UVÉST DO PŮVODNÍHO STAVU NA VLASTNÍ NÁKLADY.
- VZHLEDEM K TOMU, ŽE SE JEDNÁ O REKONSTRUKCI, JSOU MOŽNÉ NEZJIŠTĚNÉ SKUTEČNOSTI V KONSTRUKCÍCH, KTERÉ NEJSOU UVEDENY V PD. V TAKOVÉM PŘÍPADĚ NUTNO ŘEŠIT S TDS PŘÍPADNĚ PŘIZVAT PROJEKTANTA PŘÍSLUŠNÉ ČÁSTI PD.
- POŽÁRNĚ BEZPEČNOSTNÍ ŘEŠENÍ JE STÁVAJÍCÍ A NEMĚNÍ SE - TEDY DODÁ INVESTOR NA VYŽÁDÁNÍ.
- TECHNICKÁ ZPRÁVA JE NEDÍLNOU SOUČÁSTÍ DOKUMENTACE!
- GRAFIKA VÝKRESŮ: NAVRHOVANÉ KONSTRUKCE JSOU BAREVNĚ.
- STANOVISKA DOTČENÝCH ORGÁNŮ A PODMÍNKY STANOVENÉ STAVEBNÍM ÚŘADEM MUSÍ BÝT BEZPODMÍNEČNĚ SPLNĚNY!
- SKLADBY A SPECIFIKACE PODLAH VIZ. VÝKRES PODLAH, SKLADBY A SPECIFIKACE PODHLEDŮ VIZ. VÝKRES PODHLEDŮ.
- POZICE REVIZNÍCH STÁVAJÍCÍCH DVÍŘEK VE STĚNÁCH BUDOU ZACHOVÁNY - RESPEKTIVĚ POLOHY BUDOU KOORDINOVÁNY SE SPÁROŘEZEM OBKLADŮ.

PROVÁDĚNÍ PŘÍČEK A KONSTRUKCÍ

- ODSTUPY PROFILŮ PRO OSAZENÍ VÝPLNÍ DLE TECHNOLOGICKÉHO PŘEDPISU VÝROBCE MONTOVANÉHO SYSTÉMU.
- KOVOVÁ KONSTRUKCE U PŘÍČEK BUDE PŘI KOTVENÍ K PODKLADU Z AKUSTICKÝCH DŮVODŮ PODLEPENA NAPOJOVACÍM TĚSNĚNÍM.
- V PŘÍPADĚ DVOJITÉ KOVOVÉ KONSTRUKCE BUDE NAPOJOVACÍ TĚSNĚNÍ NALEPENO I VZÁJEMNĚ MEZI PROFILY.
- MINERÁLNÍ IZOLACE VKLÁDANÁ MEZI KOVOVÉ PROFILY MUSÍ BÝT ZAJIŠTĚNA PROTI SEDÁNÍ A VLOŽENA V CELÉ PLOŠE PŘÍČKY.
- NÁVAZNOST PŘÍČEK NA PŘILÉHAJÍCÍ KONSTRUKCE MUSÍ BÝT PROVEDEN V SOULADU S TYPICKÝMI DETAILY ŘEŠENÍ STANOVENÝMI VÝROBCEM SYSTÉMU.
- STEJNĚ TAK INSTALAČNÍ ŠACHTY A PŘÍČKY BUDOU V SOULADU S POŽÁRNĚ BEZPEČNOSTNÍM ŘEŠENÍM.
- DO VLHKÝCH PROSTOR POUŽÍT OPLÁŠTĚNÍ Z DESEK URČENÝCH DO VLHKÉHO PROSTŘEDÍ.
- SOUČÁSTÍ SDK PŘÍČEK BUDOU OCELOVÉ SYSTÉMOVÉ VÝZTUHY (NE DŘEVĚNÉ) SLOUŽÍCÍ PRO ZABUDOVÁNÍ VÝPLNÍ OTVORŮ, ZAVĚŠENÍ ZAŘIZOVACÍCH PŘEDMĚTŮ (WC, UMYVADLA, ATD.) A PRO ZAVĚŠENÍ VYBAVENÍ INTERIÉRU (KUCHYŇSKÉ LINKY, NÁBYTKOVÝCH POLIC, SKŘÍNÍ ATD.)
- U POŽÁRNĚ DĚLÍCÍCH KONSTRUKCÍ MUSÍ BÝT PROVEDENO NAPOJENÍ NA OSTATNÍ KONSTRUKCE DLE TECHNOLOGICKÉHO PŘEDPISU ZVOLENÉHO VÝROBCE A DOLOŽENO CERTIFIKACÍ
- VEŠKERÉ KONSTRUKCE MUSÍ PROVÁDĚT FIRMA S CERTIFIKACÍ NA PROVÁDĚNÍ ZVOLENÉHO SYSTÉMU

LEGENDA ODKAZŮ

C00 SKLADBY PODHLEDŮ - VIZ VÝKRESY PODHLEDŮ

F00 SKLADBY PODLAHY - VIZ VÝKRESY PODLAH

T 00 TRUHLÁŘSKÉ VÝROBKY (VIZ VÝPIS TRUHLÁŘSKÝCH VÝROBKŮ)

I 00 INTERIÉR (VIZ VÝPIS PRVKŮ INTERIÉRU)

0,000 = 200,220 m n.m.

SOUŘADNICOVÝ SYSTÉM S-JTSK, VÝŠKOVÝ SYSTÉM Bpv

Jiná ověření:

Paré:

Orientační schéma:

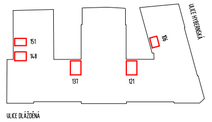

Razítko oprávněné osoby:

Podpis: Datum:

Revize:	Datum:	Popis:	Kontroloval:
P00	28.6.2024		

Stavebník/Investor:	**Správa železnic, státní organizace**
Adresa:	**Dlážděná 1003/7, 110 00 Praha 1**
Zástupce investora:	SŽ Facility
Adresa:	Ke Štvanici 656/3, 186 00 Praha 8

Zhotovitel díla:	Správa železnic, státní organizace
Adresa:	Markéty Kuncové 990/12, 615 00 Brno
Kontakt:	T: +420 972 235 830 E: O09sek@spravazeleznic.cz
Zhotovitel části/objektu:	Správa železnic, státní organizace
Adresa:	Markéty Kuncové 990/12, 615 00 Brno
Kontakt:	T: +420 972 235 830 E: O09sek@spravazeleznic.cz
Hlavní projektant (HIP):	Jan Karásek
Specialista:	Jan Karásek

Název stavby/akce:	**Oprava sociálního zařízení v objektu Dlážděná**		Označení investora: Zakázka:
Název části:	Architektonicko-stavební řešení		Označení části: **D.2.2.1.1.**
Název objektu/dílčí části:	**Oprava sociálního zařízení v objektu Dlážděná** **Pozemní objekty budov**		Označení objektu/komplexu:
Název přílohy: Název dílčí části přílohy:	Půdorys m. č. 137 WC ženy návrh		Číslo přílohy (typ/pořadí): **2. 109**
Odpovědný projektant: Jan Karásek	Zpracovatel přílohy: Jan Karásek	Měřítko: 1:50 Formáty: 630x297	Stupeň dokumentace: **PDPS**
Kraj: Hlavní město Praha	Katastrální území: Nové Město [727181]	TUDU:	Smluvní datum zpracování: **28.06.2024**

Označení investora:	Stupeň dokumentace:	Část:	Objekt:	Podobjekt:	Příloha:	Revize:
- - - - - - - - - -	P D P S	D 2 2 1 1	- - - - - - - - - -	- - - - - - - - - -	0 1	P 0 0

[Prostor pro další informace]

TABULKA MÍSTNOSTÍ - NÁVRH

NÁZEV	OZNAČENÍ	PLOCHA	PODHLED	PODLAHA	STĚNA	SV_VÝŠKA	POZN.
WC ŽENY	148	7.74	PLNÝ SDK/RASTR 600/600	KER. DLAŽBA	KER. OBKLAD/OMÍTKA	2,850	

TABULKA POZNÁMEK (148) - NÁVRH

02 NOVÉ OCELOVÉ DESKOVÉ OT 500x500x70 - NAPOJENÍ ZE STĚNY ROHOVÝM DVOJREGULAČNÍM TERMOSTATICKÝM VENTILEM S TERMOSTATICKOU HLAVICÍ NA PŘÍVODU A UZAVÍRATELNÝM ROHOVÝM ŠROUBENÍM NA VRATNÉM POTRUBÍ. TĚLESO BUDE VYBAVENO ODVZDUŠŇOVACÍ ZÁTKOU. RADIÁTOR BUDE VYMĚNĚN KUS ZA KUS - TEDY NOVÝ RADIÁTOR BUDE MÍT STEJNÉ NAPOJENÍ A TECHNICKÉ PARAMETRY JAKO STÁVAJÍCÍ DEMONTOVANÝ RADIÁTOR.

03 REVIZNÍ DVÍŘKA 200x200 STĚNOVÁ, POD OBKLAD - VÝMĚNA KUS ZA KUS - POZICE ZŮSTÁVÁ STÁVAJÍCÍ S TÍM, ŽE POKUD TO PŮJDE, PŘIZPŮSOBÍ SE SPÁROŘEZU.

LEGENDA STÁVAJÍCÍCH MATERIÁLŮ

STÁVAJÍCÍ NOSNÉ I NENOSNÉ KONSTRUKCE, TLOUŠŤKA ZDIVA VIZ. KÓTY

LEGENDA NOVÝCH MATERIÁLŮ

NOVÉ NOSNÉ I NENOSNÉ KONSTRUKCE, TLOUŠŤKA VIZ. KÓTY

OBKLAD STĚN, SPECIFIKACE OBKLADŮ VIZ TECHNICKÁ ZPRÁVA, V MÍSTĚ ZDĚNÝCH KONSTRUKCÍ BUDE POD OBKLADEM PROVEDENA VÁPENOCEMENTOVÁ OMÍTKA

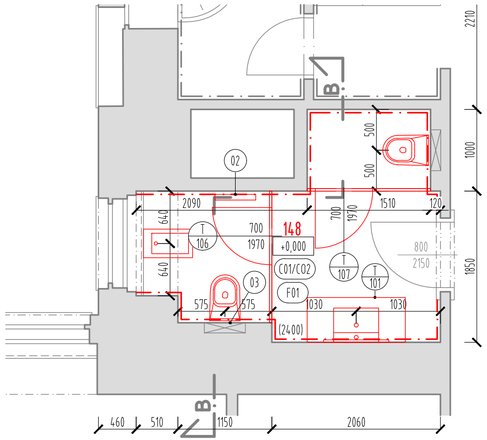

UPOZORNĚNÍ

- PŘED ZAHÁJENÍM REALIZAČNÍCH PRACÍ BUDE STAVENIŠTĚ ZAJIŠTĚNO DLE BOZP A ZOV. VŠICHNI LIDÉ POHYBUJÍCÍ SE PO STAVENIŠTI BUDOU SEZNÁMENI S BOZP A BUDOU JEJ DODRŽOVAT.
- DOKUMENTACE PRO PROVEDENÍ STAVBY SLOUŽÍ POUZE K VÝBĚRU ZHOTOVITELE STAVBY A JAKO PODKLAD PRO REALIZAČNÍ DOKUMENTACI STAVBY. ZHOTOVITEL STAVBY MUSÍ PŘED ZAPOČETÍM VEŠKERÝCH REALIZAČNÍCH PRACÍ VYPRACOVAT REALIZAČNÍ DOKUMENTACI STAVBY, KTEROU MUSÍ ODSOUHLASIT INVESTOR.
- VEŠKERÉ DODATEČNĚ DODĚLÁVANÉ STÁVAJÍCÍ INSTALACE (VIDITELNÉ - NAPŘ. NAPOJENÍ KLM ATD.) BUDOU V RÁMCI REKONSTRUKCE ZASEKÁNY DO ZDIVA NEBO PŘEMÍSTĚNY, TAK ABY NEBYLY VIDITELNÉ ČI NENARUŠOVALY VZHLED REKONSTRUOVANÉHO ZÁZEMÍ. PŘED ZAHÁJENÍM STAVBY BUDOU TYTO INSTALACE OZNAČENY ARCH. STAVBY.
- STÁVAJÍCÍ PARAPETY BUDOU REPASOVÁNY (LOKÁLNÍ ZAPRAVENÍ ODLOUPLÉHÉ LAKU ATD.).

POZNÁMKY OBECNÉ

- V RÁMCI STAVEBNÍCH ÚPRAV BUDOU DODRŽENY VŠECHNY POŽADAVKY DLE PBŘ. PROSTUPY DO JINÉHO POŽÁRNÍHO ÚSEKU JE NUTNÉ POŽÁRNĚ UTĚSNIT. PO OSAZENÍ ROZVODŮ BUDOU STROPY ŠACHET, KTERÉ NETVOŘÍ SAMOSTATNÝ POŽÁRNÍ ÚSEK ZABETONOVÁNY, BUDOU PROVEDENY POŽÁRNÍ UCPÁVKY.
- NA SÁDROKARTONOVÉ KONSTRUKCE BUDE PROVEDEN DVOJNÁSOBNÝ DISPERZNÍ NÁTĚR VČETNĚ PENETRACE PODKLADU.
- PŘI UMÍSTĚNÍ ZÁVĚSŮ PRO PRVKY TZB APOD. JE KLADEN DŮRAZ NA SOUČINNOST PROFESÍ.
- MÍSTA S ROZDÍLNÝMI DRUHY PODKLADŮ BUDOU POD OMÍTKOU 2x PŘEBANDÁŽOVÁNY PERLINKOU.
- NÁROŽÍ OMÍTANÝCH STĚN BUDOU ZPEVNĚNA OCELOVÝMI OMÍTKÁŘSKÝMI OCHRANNÝMI PROFILY.
- PŘI PROVÁDĚNÍ PODLAH NUTNO DODRŽET ROVINNOST DLE ČSN.
- HORNÍ POVRCH VŠECH PODLAHOVÝCH KRYTIN BUDE V JEDNÉ ÚROVNI (POKUD NENÍ URČENO JINAK), ROZDÍL TLOUŠŤEK JEDNOTLIVÝCH MATERIÁLŮ BUDE VYROVNÁN SAMONIVELAČNÍ STĚRKOU
- PŘECHOD MATERIÁLŮ NA PODLAHÁCH MEZI DVĚMI MÍSTNOSTMI BUDE PROVEDEN PŘECHODOVOU (UKONČUJÍCÍ) LIŠTOU POD DVEŘNÍM KŘÍDLEM DLE VÝKRESŮ PODLAH.
- NOSNÉ KONSTRUKCE OBJEKTU MUSÍ ZŮSTAT NEPOŠKOZENY.
- NOSNÉ A DĚLÍCÍ KONSTRUKCE MUSÍ SPLŇOVAT POŽADAVKY PBŘ, OMÍTKY TVOŘÍCÍ OPLÁŠTĚNÍ NOSNÝCH PRVKŮ (PŘEVÁŽNĚ OCELOVÝCH PŘEKLADŮ) MUSÍ BÝT PROVEDENY S POŽADOVANOU POŽÁRNÍ ODOLNOSTÍ KONSTRUKCE.
- STAVEBNÍ FIRMA JE POVINNA PŘED ZAPOČETÍM PRACÍ VZNÉST PŘÍPADNÉ ROZPORY MEZI DOKUMENTACÍ A SKUTEČNOSTÍ A OBRÁTIT SE NA TDS S NÁVRHEM ŘEŠENÍ.
- STAVEBNÍ FIRMA JE POVINNA POŠKOZENÉ, UŠPINĚNÉ KONSTRUKCE STAVEBNÍMI PRACEMI UVÉST DO PŮVODNÍHO STAVU NA VLASTNÍ NÁKLADY.
- VZHLEDEM K TOMU, ŽE SE JEDNÁ O REKONSTRUKCI, JSOU MOŽNÉ NEZJIŠTĚNÉ SKUTEČNOSTI V KONSTRUKCÍCH, KTERÉ NEJSOU UVEDENY V PD. V TAKOVÉM PŘÍPADĚ NUTNO ŘEŠIT S TDS PŘÍPADNĚ PŘIZVAT PROJEKTANTA PŘÍSLUŠNÉ ČÁSTI PD.
- POŽÁRNĚ BEZPEČNOSTNÍ ŘEŠENÍ JE STÁVAJÍCÍ A NEMĚNÍ SE - TEDY DODÁ INVESTOR NA VYŽÁDÁNÍ.
- TECHNICKÁ ZPRÁVA JE NEDÍLNOU SOUČÁSTÍ DOKUMENTACE!
- GRAFIKA VÝKRESŮ: NAVRHOVANÉ KONSTRUKCE JSOU BAREVNĚ.
- STANOVISKA DOTČENÝCH ORGÁNŮ A PODMÍNKY STANOVENÉ STAVEBNÍM ÚŘADEM MUSÍ BÝT BEZPODMÍNEČNĚ SPLNĚNY!
- SKLADBY A SPECIFIKACE PODLAH VIZ. VÝKRES PODLAH, SKLADBY A SPECIFIKACE PODHLEDŮ VIZ. VÝKRES PODHLEDŮ.
- POZICE REVIZNÍCH STÁVAJÍCÍCH DVÍŘEK VE STĚNÁCH BUDOU ZACHOVÁNY - RESPEKTIVĚ POLOHY BUDOU KOORDINOVÁNY SE SPÁROŘEZEM OBKLADŮ.

PROVÁDĚNÍ PŘÍČEK A KONSTRUKCÍ

- ODSTUPY PROFILŮ PRO OSAZENÍ VÝPLNÍ DLE TECHNOLOGICKÉHO PŘEDPISU VÝROBCE MONTOVANÉHO SYSTÉMU.
- KOVOVÁ KONSTRUKCE U PŘÍČEK BUDE PŘI KOTVENÍ K PODKLADU Z AKUSTICKÝCH DŮVODŮ PODLEPENA NAPOJOVACÍM TĚSNĚNÍM.
- V PŘÍPADĚ DVOJITÉ KOVOVÉ KONSTRUKCE BUDE NAPOJOVACÍ TĚSNĚNÍ NALEPENO I VZÁJEMNĚ MEZI PROFILY.
- MINERÁLNÍ IZOLACE VKLÁDANÁ MEZI KOVOVÉ PROFILY MUSÍ BÝT ZAJIŠTĚNA PROTI SEDÁNÍ A VLOŽENA V CELÉ PLOŠE PŘÍČKY.
- NÁVAZNOST PŘÍČEK NA PŘILÉHAJÍCÍ KONSTRUKCE MUSÍ BÝT PROVEDEN V SOULADU S TYPICKÝMI DETAILY ŘEŠENÍ STANOVENÝMI VÝROBCEM SYSTÉMU.
- STEJNĚ TAK INSTALAČNÍ ŠACHTY A PŘÍČKY BUDOU V SOULADU S POŽÁRNĚ BEZPEČNOSTNÍM ŘEŠENÍM.
- DO VLHKÝCH PROSTOR POUŽÍT OPLÁŠTĚNÍ Z DESEK URČENÝCH DO VLHKÉHO PROSTŘEDÍ.
- SOUČÁSTÍ SDK PŘÍČEK BUDOU OCELOVÉ SYSTÉMOVÉ VÝZTUHY (NE DŘEVĚNÉ) SLOUŽÍCÍ PRO ZABUDOVÁNÍ VÝPLNÍ OTVORŮ, ZAVĚŠENÍ ZAŘIZOVACÍCH PŘEDMĚTŮ (WC, UMYVADLA, ATD.) A PRO ZAVĚŠENÍ VYBAVENÍ INTERIÉRU (KUCHYŇSKÉ LINKY, NÁBYTKOVÝCH POLIC, SKŘÍNÍ ATD.)
- U POŽÁRNĚ DĚLÍCÍCH KONSTRUKCÍ MUSÍ BÝT PROVEDENO NAPOJENÍ NA OSTATNÍ KONSTRUKCE DLE TECHNOLOGICKÉHO PŘEDPISU ZVOLENÉHO VÝROBCE A DOLOŽENO CERTIFIKACÍ
- VEŠKERÉ KONSTRUKCE MUSÍ PROVÁDĚT FIRMA S CERTIFIKACÍ NA PROVÁDĚNÍ ZVOLENÉHO SYSTÉMU

LEGENDA ODKAZŮ

C00 SKLADBY PODHLEDŮ - VIZ VÝKRESY PODHLEDŮ

F00 SKLADBY PODLAHY - VIZ VÝKRESY PODLAH

T 00 TRUHLÁŘSKÉ VÝROBKY (VIZ VÝPIS TRUHLÁŘSKÝCH VÝROBKŮ)

I 00 INTERIÉR (VIZ VÝPIS PRVKŮ INTERIÉRU)

0,000 = 200,220 m n.m.

SOUŘADNICOVÝ SYSTÉM S-JTSK, VÝŠKOVÝ SYSTÉM Bpv

Jiná ověření:

Paré:

Orientační schéma:

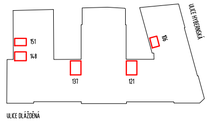

Razítko oprávněné osoby:

Podpis: Datum:

Revize:	Datum:	Popis:	Kontroloval:
P00	28.6.2024		

Stavebník/Investor:	**Správa železnic, státní organizace**
Adresa:	**Dlážděná 1003/7, 110 00 Praha 1**
Zástupce investora:	SŽ Facility
Adresa:	Ke Štvanici 656/3, 186 00 Praha 8

Zhotovitel díla:	Správa železnic, státní organizace
Adresa:	Markéty Kuncové 990/12, 615 00 Brno
Kontakt:	T: +420 972 235 830 E: O09sek@spravazeleznic.cz
Zhotovitel části/objektu:	Správa železnic, státní organizace
Adresa:	Markéty Kuncové 990/12, 615 00 Brno
Kontakt:	T: +420 972 235 830 E: O09sek@spravazeleznic.cz
Hlavní projektant (HIP):	Jan Karásek
Specialista:	Jan Karásek

Název stavby/akce:	**Oprava sociálního zařízení v objektu Dlážděná**		Označení investora: Zakázka:
Název části:	Architektonicko-stavební řešení		Označení části: **D.2.2.1.1.**
Název objektu/dílčí části:	**Oprava sociálního zařízení v objektu Dlážděná** **Pozemní objekty budov**		Označení objektu/komplexu:
Název přílohy: Název dílčí části přílohy:	Půdorys m. č. 148 WC ženy návrh		Číslo přílohy (typ/pořadí): **2. 110**
Odpovědný projektant: Jan Karásek	Zpracovatel přílohy: Jan Karásek	Měřítko: 1:50 Formáty: 630x297	Stupeň dokumentace: **PDPS**
Kraj: Hlavní město Praha	Katastrální území: Nové Město [727181]	TUDU:	Smluvní datum zpracování: **28.06.2024**

Označení investora: _ _ _

TABULKA MÍSTNOSTÍ - NÁVRH

OZNAČENÍ	NÁZEV	PLOCHA	PODHLED	PODLAHA	STĚNA	SV_VÝŠKA	POZN.
151	WC MUŽI	7.66	PLNÝ SDK/RASTR 600/600	KER. DLAŽBA	KER. OBKLAD/OMÍTKA	2,850	

TABULKA POZNÁMEK (151) - NÁVRH

01 NOVÉ OCELOVÉ DESKOVÉ OT 1000x500x70 - NAPOJENÍ ZE STĚNY ROHOVÝM DVOJREGULAČNÍM TERMOSTATICKÝM VENTILEM S TERMOSTATICKOU HLAVICÍ NA PŘÍVODU A UZAVÍRATELNÝM ROHOVÝM ŠROUBENÍM NA VRATNÉM POTRUBÍ. TĚLESO BUDE VYBAVENO ODVZDUŠŇOVACÍ ZÁTKOU. RADIÁTOR BUDE VYMĚNĚN KUS ZA KUS - TEDY NOVÝ RADIÁTOR BUDE MÍT STEJNÉ NAPOJENÍ A TECHNICKÉ PARAMETRY JAKO STÁVAJÍCÍ DEMONTOVANÝ RADIÁTOR.

LEGENDA STÁVAJÍCÍCH MATERIÁLŮ

STÁVAJÍCÍ NOSNÉ I NENOSNÉ KONSTRUKCE, TLOUŠŤKA ZDIVA VIZ. KÓTY

LEGENDA NOVÝCH MATERIÁLŮ

NOVÉ NOSNÉ I NENOSNÉ KONSTRUKCE, TLOUŠŤKA VIZ. KÓTY

OBKLAD STĚN, SPECIFIKACE OBKLADŮ VIZ TECHNICKÁ ZPRÁVA, V MÍSTĚ ZDĚNÝCH KONSTRUKCÍ BUDE POD OBKLADEM PROVEDENA VÁPENOCEMENTOVÁ OMÍTKA

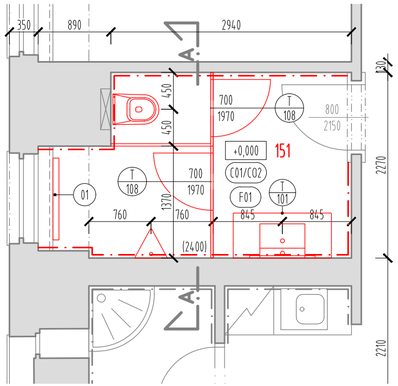

UPOZORNĚNÍ

- PŘED ZAHÁJENÍM REALIZAČNÍCH PRACÍ BUDE STAVENIŠTĚ ZAJIŠTĚNO DLE BOZP A ZOV. VŠICHNI LIDÉ POHYBUJÍCÍ SE PO STAVENIŠTI BUDOU SEZNÁMENI S BOZP A BUDOU JEJ DODRŽOVAT.
- DOKUMENTACE PRO PROVEDENÍ STAVBY SLOUŽÍ POUZE K VÝBĚRU ZHOTOVITELE STAVBY A JAKO PODKLAD PRO REALIZAČNÍ DOKUMENTACI STAVBY. ZHOTOVITEL STAVBY MUSÍ PŘED ZAPOČETÍM VEŠKERÝCH REALIZAČNÍCH PRACÍ VYPRACOVAT REALIZAČNÍ DOKUMENTACI STAVBY, KTEROU MUSÍ ODSOUHLASIT INVESTOR.
- VEŠKERÉ DODATEČNĚ DODĚLÁVANÉ STÁVAJÍCÍ INSTALACE (VIDITELNÉ - NAPŘ. NAPOJENÍ KLM ATD.) BUDOU V RÁMCI REKONSTRUKCE ZASEKÁNY DO ZDIVA NEBO PŘEMÍSTĚNY, TAK ABY NEBYLY VIDITELNÉ ČI NENARUŠOVALY VZHLED REKONSTRUOVANÉHO ZÁZEMÍ. PŘED ZAHÁJENÍM STAVBY BUDOU TYTO INSTALACE OZNAČENY ARCH. STAVBY.
- STÁVAJÍCÍ PARAPETY BUDOU REPASOVÁNY (LOKÁLNÍ ZAPRAVENÍ ODLOUPLÉHÉ LAKU ATD.).

POZNÁMKY OBECNÉ

- V RÁMCI STAVEBNÍCH ÚPRAV BUDOU DODRŽENY VŠECHNY POŽADAVKY DLE PBŘ. PROSTUPY DO JINÉHO POŽÁRNÍHO ÚSEKU JE NUTNÉ POŽÁRNĚ UTĚSNIT. PO OSAZENÍ ROZVODŮ BUDOU STROPY ŠACHET, KTERÉ NETVOŘÍ SAMOSTATNÝ POŽÁRNÍ ÚSEK ZABETONOVÁNY, BUDOU PROVEDENY POŽÁRNÍ UCPÁVKY.
- NA SÁDROKARTONOVÉ KONSTRUKCE BUDE PROVEDEN DVOJNÁSOBNÝ DISPERZNÍ NÁTĚR VČETNĚ PENETRACE PODKLADU.
- PŘI UMÍSTĚNÍ ZÁVĚSŮ PRO PRVKY TZB APOD. JE KLADEN DŮRAZ NA SOUČINNOST PROFESÍ.
- MÍSTA S ROZDÍLNÝMI DRUHY PODKLADŮ BUDOU POD OMÍTKOU 2x PŘEBANDÁŽOVÁNY PERLINKOU.
- NÁROŽÍ OMÍTANÝCH STĚN BUDOU ZPEVNĚNA OCELOVÝMI OMÍTKÁŘSKÝMI OCHRANNÝMI PROFILY.
- PŘI PROVÁDĚNÍ PODLAH NUTNO DODRŽET ROVINNOST DLE ČSN.
- HORNÍ POVRCH VŠECH PODLAHOVÝCH KRYTIN BUDE V JEDNÉ ÚROVNI (POKUD NENÍ URČENO JINAK), ROZDÍL TLOUŠŤEK JEDNOTLIVÝCH MATERIÁLŮ BUDE VYROVNÁN SAMONIVELAČNÍ STĚRKOU
- PŘECHOD MATERIÁLŮ NA PODLAHÁCH MEZI DVĚMI MÍSTNOSTMI BUDE PROVEDEN PŘECHODOVOU (UKONČUJÍCÍ) LIŠTOU POD DVEŘNÍM KŘÍDLEM DLE VÝKRESŮ PODLAH.
- NOSNÉ KONSTRUKCE OBJEKTU MUSÍ ZŮSTAT NEPOŠKOZENY.
- NOSNÉ A DĚLÍCÍ KONSTRUKCE MUSÍ SPLŇOVAT POŽADAVKY PBŘ, OMÍTKY TVOŘÍCÍ OPLÁŠTĚNÍ NOSNÝCH PRVKŮ (PŘEVÁŽNĚ OCELOVÝCH PŘEKLADŮ) MUSÍ BÝT PROVEDENY S POŽADOVANOU POŽÁRNÍ ODOLNOSTÍ KONSTRUKCE.
- STAVEBNÍ FIRMA JE POVINNA PŘED ZAPOČETÍM PRACÍ VZNÉST PŘÍPADNÉ ROZPORY MEZI DOKUMENTACÍ A SKUTEČNOSTÍ A OBRÁTIT SE NA TDS S NÁVRHEM ŘEŠENÍ.
- STAVEBNÍ FIRMA JE POVINNA POŠKOZENÉ, UŠPINĚNÉ KONSTRUKCE STAVEBNÍMI PRACEMI UVÉST DO PŮVODNÍHO STAVU NA VLASTNÍ NÁKLADY.
- VZHLEDEM K TOMU, ŽE SE JEDNÁ O REKONSTRUKCI, JSOU MOŽNÉ NEZJIŠTĚNÉ SKUTEČNOSTI V KONSTRUKCÍCH, KTERÉ NEJSOU UVEDENY V PD. V TAKOVÉM PŘÍPADĚ NUTNO ŘEŠIT S TDS PŘÍPADNĚ PŘIZVAT PROJEKTANTA PŘÍSLUŠNÉ ČÁSTI PD.
- POŽÁRNĚ BEZPEČNOSTNÍ ŘEŠENÍ JE STÁVAJÍCÍ A NEMĚNÍ SE - TEDY DODÁ INVESTOR NA VYŽÁDÁNÍ.
- TECHNICKÁ ZPRÁVA JE NEDÍLNOU SOUČÁSTÍ DOKUMENTACE!
- GRAFIKA VÝKRESŮ: NAVRHOVANÉ KONSTRUKCE JSOU BAREVNĚ.
- STANOVISKA DOTČENÝCH ORGÁNŮ A PODMÍNKY STANOVENÉ STAVEBNÍM ÚŘADEM MUSÍ BÝT BEZPODMÍNEČNĚ SPLNĚNY!
- SKLADBY A SPECIFIKACE PODLAH VIZ. VÝKRES PODLAH, SKLADBY A SPECIFIKACE PODHLEDŮ VIZ. VÝKRES PODHLEDŮ.
- POZICE REVIZNÍCH STÁVAJÍCÍCH DVÍŘEK VE STĚNÁCH BUDOU ZACHOVÁNY - RESPEKTIVĚ POLOHY BUDOU KOORDINOVÁNY SE SPÁROŘEZEM OBKLADŮ.

PROVÁDĚNÍ PŘÍČEK A KONSTRUKCÍ

- ODSTUPY PROFILŮ PRO OSAZENÍ VÝPLNÍ DLE TECHNOLOGICKÉHO PŘEDPISU VÝROBCE MONTOVANÉHO SYSTÉMU.
- KOVOVÁ KONSTRUKCE U PŘÍČEK BUDE PŘI KOTVENÍ K PODKLADU Z AKUSTICKÝCH DŮVODŮ PODLEPENA NAPOJOVACÍM TĚSNĚNÍM.
- V PŘÍPADĚ DVOJITÉ KOVOVÉ KONSTRUKCE BUDE NAPOJOVACÍ TĚSNĚNÍ NALEPENO I VZÁJEMNĚ MEZI PROFILY.
- MINERÁLNÍ IZOLACE VKLÁDANÁ MEZI KOVOVÉ PROFILY MUSÍ BÝT ZAJIŠTĚNA PROTI SEDÁNÍ A VLOŽENA V CELÉ PLOŠE PŘÍČKY.
- NÁVAZNOST PŘÍČEK NA PŘILÉHAJÍCÍ KONSTRUKCE MUSÍ BÝT PROVEDEN V SOULADU S TYPICKÝMI DETAILY ŘEŠENÍ STANOVENÝMI VÝROBCEM SYSTÉMU.
- STEJNĚ TAK INSTALAČNÍ ŠACHTY A PŘÍČKY BUDOU V SOULADU S POŽÁRNĚ BEZPEČNOSTNÍM ŘEŠENÍM.
- DO VLHKÝCH PROSTOR POUŽÍT OPLÁŠTĚNÍ Z DESEK URČENÝCH DO VLHKÉHO PROSTŘEDÍ.
- SOUČÁSTÍ SDK PŘÍČEK BUDOU OCELOVÉ SYSTÉMOVÉ VÝZTUHY (NE DŘEVĚNÉ) SLOUŽÍCÍ PRO ZABUDOVÁNÍ VÝPLNÍ OTVORŮ, ZAVĚŠENÍ ZAŘIZOVACÍCH PŘEDMĚTŮ (WC, UMYVADLA, ATD.) A PRO ZAVĚŠENÍ VYBAVENÍ INTERIÉRU (KUCHYŇSKÉ LINKY, NÁBYTKOVÝCH POLIC, SKŘÍNÍ ATD.)
- U POŽÁRNĚ DĚLÍCÍCH KONSTRUKCÍ MUSÍ BÝT PROVEDENO NAPOJENÍ NA OSTATNÍ KONSTRUKCE DLE TECHNOLOGICKÉHO PŘEDPISU ZVOLENÉHO VÝROBCE A DOLOŽENO CERTIFIKACÍ
- VEŠKERÉ KONSTRUKCE MUSÍ PROVÁDĚT FIRMA S CERTIFIKACÍ NA PROVÁDĚNÍ ZVOLENÉHO SYSTÉMU

LEGENDA ODKAZŮ

C00 SKLADBY PODHLEDŮ - VIZ VÝKRESY PODHLEDŮ

F00 SKLADBY PODLAHY - VIZ VÝKRESY PODLAH

T 00 TRUHLÁŘSKÉ VÝROBKY (VIZ VÝPIS TRUHLÁŘSKÝCH VÝROBKŮ)

I 00 INTERIÉR (VIZ VÝPIS PRVKŮ INTERIÉRU)

0,000 = 200,220 m n.m.

SOUŘADNICOVÝ SYSTÉM S-JTSK, VÝŠKOVÝ SYSTÉM Bpv

Jiná ověření:

Paré:

Orientační schéma:

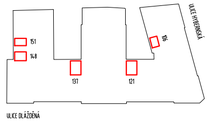

Razítko oprávněné osoby:

Podpis: Datum:

Revize:	Datum:	Popis:	Kontroloval:
P00	28.6.2024		

Stavebník/Investor:	**Správa železnic, státní organizace**
Adresa:	**Dlážděná 1003/7, 110 00 Praha 1**
Zástupce investora:	SŽ Facility
Adresa:	Ke Štvanici 656/3, 186 00 Praha 8

Zhotovitel díla:	Správa železnic, státní organizace
Adresa:	Markéty Kuncové 990/12, 615 00 Brno
Kontakt:	T: +420 972 235 830 E: O09sek@spravazeleznic.cz
Zhotovitel části/objektu:	Správa železnic, státní organizace
Adresa:	Markéty Kuncové 990/12, 615 00 Brno
Kontakt:	T: +420 972 235 830 E: O09sek@spravazeleznic.cz
Hlavní projektant (HIP):	Jan Karásek
Specialista:	Jan Karásek

Název stavby/akce:	**Oprava sociálního zařízení v objektu Dlážděná**		Označení investora: Zakázka:
Název části:	Architektonicko-stavební řešení		Označení části: **D.2.2.1.1.**
Název objektu/dílčí části:	**Oprava sociálního zařízení v objektu Dlážděná** **Pozemní objekty budov**		Označení objektu/komplexu:
Název přílohy: Název dílčí části přílohy:	Půdorys m. č. 151 WC muži návrh		Číslo přílohy (typ/pořadí): **2. 111**
Odpovědný projektant: Jan Karásek	Zpracovatel přílohy: Jan Karásek	Měřítko: 1:50 Formáty: 630x297	Stupeň dokumentace: **PDPS**
Kraj: Hlavní město Praha	Katastrální území: Nové Město [727181]	TUDU:	Smluvní datum zpracování: **28.06.2024**

Označení investora:	Stupeň dokumentace:	Část:	Objekt:	Podobjekt:	Příloha:	Revize:
-	PDPS	D.2.2.1.1	-	-	0	P00

[Prostor pro další informace]

Jiná ověření:

Paré:

Orientační schéma:

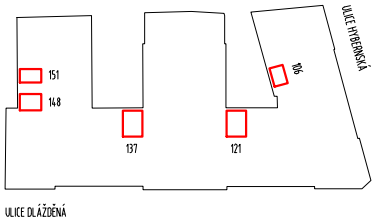

Razítko oprávněné osoby:

Podpis: Datum:

Revize:	Datum:	Popis:	Kontroloval:
P00	28.6.2024		

Stavebník/Investor:	**Správa železnic, státní organizace**
Adresa:	**Dlážděná 1003/7, 110 00 Praha 1**
Zástupce investora:	SŽ Facility
Adresa:	Ke Štvanici 656/3, 186 00 Praha 8

Zhotovitel díla:	Správa železnic, státní organizace		
Adresa:	Markéty Kuncové 990/12, 615 00 Brno		
Kontakt:	T: +420 972 235 830 E: O09sek@spravazeleznic.cz		
Zhotovitel části/objektu:	Správa železnic, státní organizace		
Adresa:	Markéty Kuncové 990/12, 615 00 Brno		
Kontakt:	T: +420 972 235 830 E: O09sek@spravazeleznic.cz		
Hlavní projektant (HIP):	Jan Karásek	Specialista:	Jan Karásek

Název stavby/akce:	**Oprava sociálního zařízení v objektu Dlážděná**	Označení investora: Zakázka:
Název části:	Technika prostředí staveb	Označení části: **D.2.2.1.3.1.**
Název objektu/dílči části:	**Oprava sociálního zařízení v objektu Dlážděná** **Zdravotně technické instalace**	Označení objektu/komplexu:
Název přílohy: Název dílčí části přílohy:	Technická zpráva	Číslo přílohy (typ/pořadí): **1 001**

Odpovědný projektant: Jan Karásek	Zpracovatel přílohy: Jan Karásek	Měřítko: Formáty:	Stupeň dokumentace: **PDPS**
Kraj: Hlavní město Praha	Katastrální území: Nové Město [727181]	TUDU:	Smluvní datum zpracování: **28.06.2024**

Označení investora:	Stupeň dokumentace:	Část:	Objekt:	Podobjekt:	Příloha:	Revize:
_ _ _ _ _ _ _ _ _ _	P D P S	D 2 2 1 3 1	_ _ _ _ _ _ _ _ _ _	0 1	1 _ 0 0 1	P 0 0

[Prostor pro další informace]

OBSAH :

1. ÚVOD....2
1.1 Použité normy a předpisy....3
2. KANALIZACE....4
2.1 STÁVAJÍCÍ STAV....4
2.2 NAVRHOVANÝ STAV....4
2.2.1 Materiál....4
3. VODOVOD....4
3.1 STÁVAJÍCÍ STAV....4
3.2 NAVRHOVANÝ STAV....4
3.2.1 Opatření proti mikrobiologické kolonizaci vnitřních vodovodů....5
3.2.2 Rozbor pitné vody....6
4. ZAŘIZOVACÍ PŘEDMĚTY....6
5. ZÁVĚR....6

1. ÚVOD

V rámci opravy hygienického zázemí budou provedeny nové rozvody vnitřní splaškové a rozvody studené pitné vody a teplé užitkové vody.

Stavba bude využívat stávajícího dopojení kanalizace a vody – před zahájením realizace budou nápojné body označeny.

1.1 Použité normy a předpisy

Při stavbě musí být dodržovány platné a doporučené právní předpisy a ČSN jako např. (nejedná se o konečný výčet):

zák. 22/1997 Sb. - Zákon o technických požadavcích na výrobky

zákon č. 309/2006 Sb. - zákon o zajištění dalších podmínek bezpečnosti a ochrany zdraví při práci

zákon č. 250/2021 Sb. - o bezpečnosti práce v souvislosti s provozem vyhrazených technických zařízení a o změně souvisejících zákonů

NV č. 163/2002 Sb. - Kterým se stanoví technické požadavky na vybrané stavební výrobky

NV 591/2006 Sb. - o bližších minimálních požadavcích na bezpečnost a ochranu zdraví při práci na staveništích

NV č. 362/2005 Sb. - o bližších požadavcích na bezpečnost a ochranu zdraví při práci na pracovištích s nebezpečím pádu z výšky nebo do hloubky

NV. č. 361/2007 Sb. - kterým se stanoví podmínky ochrany zdraví při práci

ČSN EN 12831 - Energetická náročnost budov

ČSN 75 5409 – Vnitřní vodovody

ČSN EN 806 - Vnitřní vodovody pro rozvod vody určené k lidské spotřebě

ČSN EN 805 - Vodárenství - Požadavky na vnější sítě a jejich součásti

ČSN 75 5455 - Výpočet vnitřních vodovodů

ČSN EN 12056 – Vnitřní kanalizace – gravitační systémy

ČSN 75 6760 – Vnitřní kanalizace

ČSN 75 6101 – Stokové sítě a kanalizační přípojky

ČSN EN 752 - Odvodňovací a stokové systémy vně budov

ČSN EN 1610 - Provádění stok a kanalizačních přípojek a jejich zkoušení

ČSN 75 2411 – Zdroje požární vody

návody výrobců a běžné profesní zvyklosti.

Pozn.: Všechny uváděné právní předpisy jako zákony, nařízení vlády, vyhlášky a dále případné normové nebo jiné předpisy, jsou vždy myšleny v aktuálně platném znění k době uvedení do provozu, není-li v nich uvedeno jinak.

Předpisy a normy související

Dodržení citovaných předpisů v projektu a následně při realizaci stavby předepisuje stavební zákon č.183/2006 Sb. v platném znění a navazující vyhlášky zejména č. 20/2012 Sb., o technických požadavcích na stavby.

Vyhláška č. 252/2004, kterou se stanoví hygienické požadavky na pitnou a teplou vodu a četnost a rozsah kontroly pitné vody, ve znění vyhlášky č. 187/2005, vyhlášky č. 293/2006 Sb. a vyhlášky č. 83/2014 Sb.

Vyhláška č. 237/2014., kterou se stanoví pravidla pro vytápění a dodávku teplé vody, měrné ukazatele spotřeby tepelné energie pro vytápění a pro přípravu teplé vody a požadavky na vybavení vnitřních tepelných zařízení budov přístroji regulujícími dodávku tepelné energie konečným spotřebitelům

Použité výrobky ve stavbě musí vyhovět zákonu č. 91/2016 Sb., o technických požadavcích na výrobky a souvisejících vládních nařízení.

Výchozí revize, protokoly, certifikáty musí být řádně předané zhotovitelem stavby současně s dokumentací skutečného provedení stavby

2. KANALIZACE

2.1 STÁVAJÍCÍ STAV

Hygienická zázemí objektu na ulici Dlážděná jsou napojena na stávající ležatou kanalizaci. Bohužel od stávající kanalizace není vedena dokumentace skutečného stavu – tudíž projektant předpokládá nápojné body v podobě stoupacích rozvodů kanalizace. Tyto nápojné body budou po demolici stavebních konstrukcí upřesněny a nové trasy nových rozvodů budou náležitě upraveny dle zjištěné skutečnosti.

2.2 NAVRHOVANÝ STAV

V hygienickém zázemí objektu na ulici Dlážděná budou demontovány veškeré zařizovací předměty (včetně příslušenství) a částečně připojovací potrubí kanalizace až po stoupací potrubí (viz výkresová dokumentace). Stoupací potrubí zůstane stávající a budou sloužit jako nápojný bod pro nové napojení. V rámci navrhovaného stavu budou osazeny komplet nové zařizovací předměty včetně příslušenství a částečně připojovacího potrubí.

Projektant doporučuje před zahájením realizačních prací udělat sondy pro ověření nápojných bodů kanalizace.

Kanalizace splašková – odpadní a připojovací potrubí

Splaškové odpadní vody budou odvedeny připojovacím a odpadním potrubím do svodného potrubí v základech.

Odpadní a připojovací potrubí budou vedena ve zděných (případně SDK) příčkách a to s min. sklonem 3% na úrovni daného podlaží, 2% v případě zavěšeného potrubí pod stropem nižšího podlaží. V případě, že délka připojovacího potrubí od nejvzdálenějšího zařizovacího předmětu ke stoupačce přesahuje 3m, doporučuje se na tento rozvod osadit čistící tvarovku.

2.2.1 Materiál

Kanalizace splašková - odpadní, připojovací - potrubí PP-HT

3. VODOVOD

3.1 STÁVAJÍCÍ STAV

Hygienické zázemí objektu na ulici Dlážděná je napojeno na stávající přípojku vody. Bohužel od stávající vodoinstalace není vedena dokumentace skutečného stavu – tudíž projektant předpokládá nápojné body v podobě jednotlivých stoupaček (u každého hyg. zázemí by dle dokumentace pro stavební povolení mělo být umístěno stoupací potrubí a vysazena odbočka s KK umístěným v nice).

3.2 NAVRHOVANÝ STAV

V jednotlivých hygienických zázemích budou demontovány rozvody vody a jednotlivé zařizovací předměty včetně příslušenství. Nově budou osazeny pro každé hygienické zázemí, včetně nových zařizovacích předmětů a příslušenství. Potrubí bude napojeno na stávající stoupací potrubí vody (KK) a dále rozvedeno po jednotlivých místnostech v podhledu. Z podhledu bude potrubí svedeno k jednotlivým zařizovacím předmětům v příčkách či předstěnách. Ohřev TUV bude zajištěn nově EO 10 a 5 l pro každou hygienickou část zvlášť dle výkresové dokumentace – umístění EO bude v podhledu a bude k nim zajištěn přístup přes revizní otvory či rastrový podhled.

Spolu s hlavním rozvodem SV bude v souběhu veden rozvod teplé vody (TV) a případně (C).

Potrubí bude ukončeno buď pod zařizovacím předmětem napojením na rohové ventily s flexi připojovacími hadičkami pro napojení stojánkových baterií nebo zaslepenou nástěnkou pro napojení nástěnné baterie. V případě osazení uzávěrů nad podhledy musí být patřičná podhledová kazeta označená a odnímatelná, nebo revizní otvor v plném podhledu. V případě osazení uzávěrů ve zdi budou tyto přístupné revizními dvířky.

Rozvody SV, TV, C vedené volně pod stropem budou uloženy na závěsech. Ostatní rozvody vody budou vedeny skrytě ve stěnových drážkách, instalačních předstěnách.

Materiál, izolace

Veškeré rozvody studené vody (SV), teplé vody (TV) a případně cirkulace (CTV) – plastové potrubí EVO S 3,2/SDR7,4 PN28.

Dilatace potrubí bude kompenzována v ohybech, převážně výběrem trasy vedení, ostatní kompenzace na potrubí budou provedeny na základě délek potrubí, dle doporučení výrobců. Instalace musí odpovídat montážním předpisům výrobce potrubí.

Rozvody SV včetně tvarovek a armatur budou izolovány návleky nebo pásy z polyethylenové izolace se strukturou uzavřených buněk, součinitel tepelné vodivosti λ10°C = 0,040 W.m-1.K-1 .min. tl. izolace dle ČSN 75 5409 tabulka 2.

rozvod	rozměr potrubí	Tloušťka izol. mm
SV volně vedeno pod stropem instalační jádra	kamenná vlna s povrchovou úpravou z hliníkové fólie	
	½“-DN15 až 6/4““-DN40	30
	2“-DN50 až 3“-DN80	40

Rozvody TV a případné C budou izolovány dle ČSN EN ISO 12241 a vyhlášky 193/2007., viz.tabulka.

rozvod při teplotě okolí 15°C	rozměr potrubí	Tloušťka izol. mm
PP-RCT S4/SDR9 PN22	**polyethylenová izolace, barva šedá**	
SV (ve stěně, podlaze)	d20x2.3-d50x5,6	5
TV (ve stěně, podlaze)	d20x2.3-d25x2,8	9
TV (ve stěně, podlaze)	d32x3.6-d40x4,5	13
PP-RCT/PP-CT+BF/PP-RCT d20-d63 S3,2, SDR7,4 PN28 a d75-d125 S4,SDR9, PN22	**pěnový materiál na bázi syntetického kaučuku, barva černá**	
SV (volně pod strop.)	d20x2.8-d25x3,5	25
SV (volně pod strop.)	d32x4.4-d50x6,9	32
SV (volně pod strop.)	d63x8.6	40
SV (volně pod strop.)	d75x8.4	40
SV (volně pod strop.)	d90x10.1	40
SV (volně pod strop.)	d110x12.3	40
TV,C (volně pod strop.)	d20x2.8-d25x3,5	25
TV,C (volně pod strop.)	d32x4.4	32
TV,C (volně pod strop.)	d40x5.5	40
TV,C (volně pod strop.)	d50x6.9	40
TV,C (volně pod strop.)	d63x8.6	50

3.2.1 Opatření proti mikrobiologické kolonizaci vnitřních vodovodů

Projekt je navržen v souladu s ochranou proti legionele - u malých zařízení se doporučuje nastavit teplotu 60°C, vodovod je navržen tak, aby objem vody v potrubí v úseku ohřívač – výtok nebyl větší než 3 litry. Ohřev TUV bude

nově osazen pro každou část zvlášť – budou použity EO 10l a EO5l.

Vzhledem k charakteru objektu předpokládáme že bude zabráněno stagnaci vody nebo kontaktu pitné vody se stagnující vodou podle ČSN EN 806-4 a 5. Předpokládáme, že při běžném provozu se voda ve vnitřním vodovodu vymění alespoň 1x za týden a v zásobníkovém ohřívači teplé vody se teplá voda vymění alespoň 1x za den.

Provozovatel bude obeznámen s ochranou proti legionelle tj. bude se snažit zabránit stagnaci vody, bude dbát na správný provoz ohřívačů, ve veřejných budovách nejméně 1x ročně nechá provést kontrolu na výskyt legionely,

pokud dojde k zamoření pitné vody legionelou je nutné provést dezinfekci - upřednostňována je dezinfekce vysokou teplotou t.j. dosažením teploty až 70°C u nejvzdálenější armatury (60°C - 20min., 65°C 10 min., 70°C 5min.)

Aby se zabránilo mikrobiologické kolonizaci vnitřních vodovodů, musí být dodrženy následující zásady:

Musí být zabráněno stagnaci vody nebo kontaktu pitné vody se stagnující vodou podle ČSN EN 806-4 a 5. Při běžném provozu se voda ve vnitřním vodovodu musí vyměnit alespoň 1x za týden. V zásobníkovém ohřívači vody a zásobnících teplé vody se teplá voda musí při běžném provozu vyměnit alespoň 1x za den. Zásobníkové ohřívače vody a zásobníky teplé vody o objemu nad 400 l musí být možné pravidelně 1x za 14 dnů odkalovat. Zařízení pro odstraňování nečistot (filtry apod.) musí být udržováno v intervalech podle doporučení jejich výrobce nebo ČSN EN 806-5.

Ležatá potrubí se doporučuje odkalovat každého půl roku; za tímto účelem musí být na koncích ležatých přívodních potrubí teplé vody (např. u stoupacích potrubí, která jsou nejvíce vzdálena od zařízení pro přípravu teplé vody) a na cirkulačním potrubí teplé vody před vstupem do zařízení pro přípravu teplé vody osazeny odkalovací uzávěry s možností připojení hadice k odvedení vody při odkalování. Za cirkulační čerpadlo (ve směru průtoku) bude osazen separátor kalů s odlučovačem nečistot s ručním nebo automatickým odkalováním.

Po uvedení vnitřního vodovodu do provozu musí proběhnout zkušební provoz vnitřního vodovodu teplé vody, v jehož průběhu musí být odebrány vzorky na mikrobiologické vyšetření (při počtu odběrných míst do 250 nejméně 4 vzorky, při počtu 251 až 400 odběrných míst nejméně 6 vzorků a při počtu odběrných míst nad 400 se odebere nejméně 8 vzorků). V uváděném počtu jsou vždy 2 vzorky: vzorek teplé vody ze vzorkovací armatury za zařízením pro přípravu teplé vody po odpuštění 10 litrů a vzorek z cirkulace před vstupem do zařízení pro přípravu teplé vody také po odpuštění 10 litrů).

3.2.2 Rozbor pitné vody

Před uvedením vodovodu do provozu bude proveden krácený rozbor pitné vody a teplé vody dle vyhlášky č.252/2004 Sb. (Vyhláška, kterou se stanoví hygienické požadavky na pitnou a teplou vodu a četnost a rozsah kontroly pitné vody). Budou stanoveny následující mikrobiologické, biologické, fyzikální, chemické a organoleptické ukazatele pitné vody (dle přílohy č.5 k vyhl.č.252/2004 Sb.) : Escherichia coli, koliformní bakterie, Clostridium perfringens, počty kolonií při 22°C, počty kolonií při 36°C, mikroskopický obraz – abioseston, mikroskopický obraz – počet organismů, mikroskopický obraz – živé organismy, amonné ionty, barva, dusičnany, dusitany, hliník, chlor volný, chemická spotřeba kyslíku – manganistanem (nebo celkový organický uhlík), chuť, konduktivita, mangan, pach, pH, zákal, železo

4. ZAŘIZOVACÍ PŘEDMĚTY

Budou navrženy s ohledem na požadavky investora a budou podléhat výběru architekta stavby. Pro uchycení zařizovacích předmětů na SDK příčky bude použito speciálních kovových konstrukcí, které budou dodávkou ZTI.

5. ZÁVĚR

Při instalaci zdravotně-technických rozvodů je nutné dbát na to, aby nedošlo ke kolizím s rozvody ostatních profesí.

Při provádění veškerých prací je potřebné dbát ustanovení příslušných vyhlášek, standardů uvedených v normách

a předpisů o bezpečnosti práce, lidí a majetku. Práce mohou provádět pouze osoby a organizace, které mají k této činnosti potřebné osvědčení nebo oprávnění. Při stavebních pracích je nutno respektovat vyhlášku č. 601/2006 Sb. v platném znění.

Ve smyslu NV č. 178/1997 Sb. vydaného k zákonu č. 22/1997 Sb. o technických požadavcích musí mít výrobky použité pro trvalé zabudování do stavby a spadající do skupin uvedených v Příloze 2 uvedeného NV vydáno prohlášení o shodě. Prohlášením o shodě výrobce nebo dovozce osvědčuje, že u vlastností výrobků, jím uváděných na trh, byla posouzena jejich shoda s požadavky na bezpečnost výrobků a s technickými předpisy způsobem odpovídajícím stanoveným postupům posuzování shody.

S veškerými odpady, které vzniknou stavební činností, musí být nakládáno v souladu s ustanoveními zákona o odpadech, včetně předpisů vydaných k jeho provádění. Standard stavby a použitých materiálů je stanoven v této projektové dokumentaci většinou formou uvedení názvu výrobku (či výrobce), který příslušný standard reprezentuje. Tyto standardy jsou závazné.

V případech, kdy v projektové dokumentaci není uveden druh materiálu či výrobku nebo není uveden výrobce, anebo kdy zhotovitel navrhuje jiný rovnocenný výrobek, musí zhotovitel předložit své návrhy s technickým popisem a s cenou ke schválení investorovi případně projektantovi.

vypracoval: Jan Karásek

datum: 20.06.2024

Jiná ověření:

Paré:

Orientační schéma:

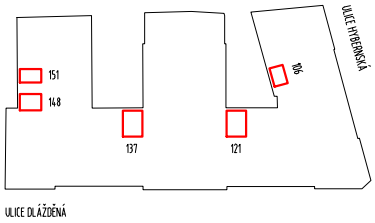

Razítko oprávněné osoby:

Podpis: Datum:

Revize:	Datum:	Popis:	Kontroloval:
P00	28.6.2024		

Stavebník/Investor:	**Správa železnic, státní organizace**
Adresa:	**Dlážděná 1003/7, 110 00 Praha 1**
Zástupce investora:	SŽ Facility
Adresa:	Ke Štvanici 656/3, 186 00 Praha 8

Zhotovitel díla:	Správa železnic, státní organizace		
Adresa:	Markéty Kuncové 990/12, 615 00 Brno		
Kontakt:	T: +420 972 235 830 E: O09sek@spravazeleznic.cz		
Zhotovitel části/objektu:	Správa železnic, státní organizace		
Adresa:	Markéty Kuncové 990/12, 615 00 Brno		
Kontakt:	T: +420 972 235 830 E: O09sek@spravazeleznic.cz		
Hlavní projektant (HIP):	Jan Karásek	Specialista:	Jan Karásek

Název stavby/akce:	**Oprava sociálního zařízení v objektu Dlážděná**	Označení investora: Zakázka:
Název části:	Technika prostředí staveb	Označení části: **D.2.2.1.3.1.**
Název objektu/dílči části:	**Oprava sociálního zařízení v objektu Dlážděná** **Zdravotně technické instalace**	Označení objektu/komplexu:
Název přílohy: Název dílčí části přílohy:	Standardy zařizovacích předmětů	Číslo přílohy (typ/pořadí): **1 111**
Odpovědný projektant: Jan Karásek	Zpracovatel přílohy: Jan Karásek	Měřítko: Formáty:
Kraj: Hlavní město Praha	Katastrální území: Nové Město [727181]	TUDU:

Označení investora:	Stupeň dokumentace:	Část:	Objekt:	Podobjekt:	Příloha:	Revize:
_ _ _ _ _ _ _ _ _ _	P D P S	D 2 2 1 3 1	_ _ _ _ _ _ _ _ _ _	_ 0 1	_ 1 _ 1 1 1	_ P 0 0

[Prostor pro další informace]

Umývadlo

- Keramické umývadlo
- Orientační rozměry 550x420mm
- Obdélníkový tvar
- Barva bílá
- Středový otvor pro baterii
- Instalace na desku (deska T/101 - viz Výpis truhlářských výrobků)
- Výška horní hrany 900mm nad podlahou

Umývátko

- Keramické umývátko
- Orientační rozměry 550x380mm (koordinace rozměrů se stávajícími otvíravými dveřmi – nutno ověřit dle skutečnosti)
- Obdélníkový tvar
- Barva bílá
- Středový otvor pro baterii
- Instalace na desku (deska T/102 - viz Výpis truhlářských výrobků)
- Výška horní hrany 900mm nad podlahou

Umývadlová baterie

- Barva stříbrná, matná
- Kruhový tvar
- Páková stojánková umývadlová baterie

Umývadlový sifon

- Barva stříbrná, matná
- Pohledové provedení
- Kruhový tvar

WC mísa

- Keramický závěsný klozet
- Orientační rozměry 530x360mm
- Barva bílá
- Výška horní hrany 400mm nad podlahou
- Hluboké splachování
- Zadní odpad (koordinace se stávajícím systémem - nutno ověřit dle skutečnosti)
- Úsporné splachování
- S podomítkovým modulem
- Prkénko duroplast, barva bílá

WC tlačítko

- WC ovládací tlačítko
- Dvě tlačítka
- Ovládání zepředu
- Plast, barva bílá

Pisoár

- Keramický závěsný pisoár
- Barva bílá
- Zadní odpad (koordinace se stávajícím systémem - nutno ověřit dle skutečnosti)
- S automatickým splachováním

Bidet

- Keramický bidet, samostatně stojící
- S vnějším přívodem vody (koordinace se stávajícím systémem - nutno ověřit dle skutečnosti)
- Barva bílá

Bidetová baterie

- Bidetová stojánková páková baterie
- Barva stříbrná, matná
- Kruhový tvar

TABULKA MÍSTNOSTÍ - NÁVRH

NÁZEV	OZNAČENÍ	PLOCHA	PODHLED	PODLAHA	STĚNA	SV_VÝŠKA	POZN.
WC	106	3.04	PLNÝ SDK/RASTR 600/600	KER. DLAŽBA	KER. OBKLAD/OMÍTKA	2,850	

LEGENDA:

- KANALIZACE SPLAŠKOVÁ - STÁVAJÍCÍ
- KANALIZACE SPLAŠKOVÁ - ODPADNÍ, PŘIPOJOVACÍ POTRUBÍ
- A17 OZNAČENÍ ODPADU/STOUPAČKY SPLAŠKOVÉ KANALIZACE
- STÁVAJÍCÍ STOUPACÍ POTRUBÍ - NÁPOJNÝ BOD

POZNÁMKA

- PŘIPOJOVACÍ POTRUBÍ VEDENO V DRÁŽCE VE ZDECH NEBO PŘEDSTĚNÁCH V MINIMÁLNÍM SKLONU 3%
- SVODNÉ POTRUBÍ VEDENO V ZEMI POD PODLAHOU V MINIMÁLNÍM SKLONU 2%
- INSTALACI PROVEDE ODBORNÁ FIRMA V SOULADU S PLATNÝMI VYHLÁŠKAMI A PŘEDPISY.
- NÁPOJNÝ BOD STÁVAJÍCÍ KANALIZACE - VZHLEDEM K TOMU, ŽE PROJEKTANTOVI NEBYLA DODÁNA PŮVODNÍ DOKUMENTACE SKUTEČNÉHO STAVU JSOU POZICE A DIMENZE STÁVAJÍCÍHO STOUPACÍHO POTRUBÍ POUZE PŘEDPOKLADEM. REALIZAČNÍ FIRMA V RÁMCI DEMOLIČNÍCH PRACÍ MUSÍ NEJPRVE ZJISTIT SKUTEČNOU POZICI STOUPACÍHO POTRUBÍ A POTÉ UPRAVIT (DLE KONZULTACE S TDI) PŘÍPADNOU ZMĚNU TRAS PŘÍPOJNÉHO POTRUBÍ.
- PROJEKTANT DOPORUČUJE PŘED ZAHÁJENÍM REALIZACE UDĚLAT KAMEROVOU ZKOUŠKU LEŽATÉ KANALIZACE ZA ÚČELEM ZJIŠTĚNÍ PRŮCHODNOSTI - U PONECHANÝCH ČÁSTÍ SVODNÉHO POTRUBÍ.

MATERIÁLY :

- PŘIPOJOVACÍ POTRUBÍ SPLAŠKOVÉ KANALIZACE PP - SYSTÉM HT

TABULKA POZNÁMEK (106) - KANALIZACE

01 DEMONTÁŽ ZAŘIZOVACÍCH PŘEDMĚTŮ (WC A UMYVADLO) VÝMĚNA ZA NOVÉ - POZICE SE NEMĚNÍ, TEDY BUDOU NAPOJENY NA STÁVAJÍCÍ KANALIZACE.

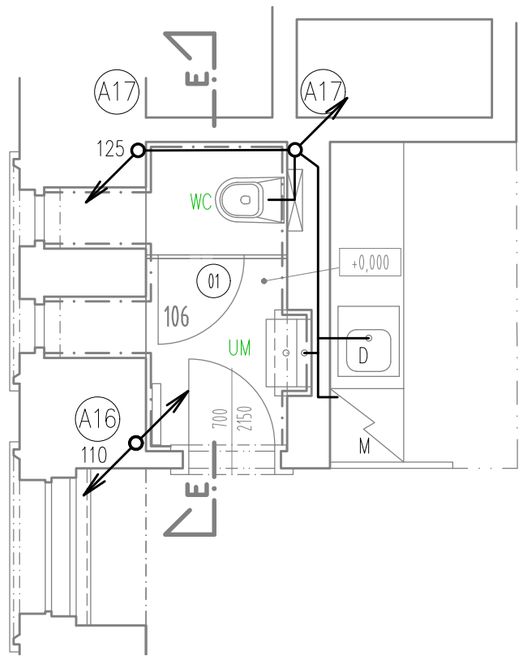

0,000 = 200,220 m n.m.

SOUŘADNICOVÝ SYSTÉM S-JTSK, VÝŠKOVÝ SYSTÉM Bpv

Jiná ověření:

Paré:

Orientační schéma:

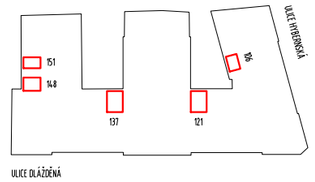

Razítko oprávněné osoby:

Podpis: Datum:

Revize:	Datum:	Popis:	Kontroloval:
P00	28.6.2024		

Stavebník/Investor:	**Správa železnic, státní organizace**
Adresa:	**Dlážděná 1003/7, 110 00 Praha 1**
Zástupce investora:	SŽ Facility
Adresa:	Ke Štvanici 656/3, 186 00 Praha 8

Zhotovitel díla:	Správa železnic, státní organizace
Adresa:	Markéty Kuncové 990/12, 615 00 Brno
Kontakt:	T: +420 972 235 830 E: O09sek@spravazeleznic.cz
Zhotovitel části/objektu:	Správa železnic, státní organizace
Adresa:	Markéty Kuncové 990/12, 615 00 Brno
Kontakt:	T: +420 972 235 830 E: O09sek@spravazeleznic.cz
Hlavní projektant (HIP):	Jan Karásek
Specialista:	Jan Karásek

Název stavby/akce:	**Oprava sociálního zařízení v objektu Dlážděná**		Označení investora: Zakázka:
Název části:	Zdravotně technické instalace		Označení části: **D.2.2.1.3.1.**
Název objektu/dílči části:	**Oprava sociálního zařízení v objektu Dlážděná** **Pozemní objekty budov**		Označení objektu/komplexu:
Název přílohy: Název dílčí části přílohy:	Půdorys m. č. 106 WC ženy a muži Kanalizace - návrh		Číslo přílohy (typ/pořadí): **2. 101**
Odpovědný projektant: Jan Karásek	Zpracovatel přílohy: Jan Karásek	Měřítko: 1:50 Formáty: 420x297	Stupeň dokumentace: **PDPS**
Kraj: Hlavní město Praha	Katastrální území: Nové Město [727181]	TUDU:	Smluvní datum zpracování: **28.06.2024**

Označení investora:	Stupeň dokumentace:	Část:	Objekt:	Podobjekt:	Příloha:	Revize:
_ _ _ _ _ _ _ _ _ _	_ P D P S	_ D 2 2 1 3	1 _ _ _ _ _ _ _ _	_ _ 0 1	_ 2 _ 1 0 1	_ P 0 0

[Prostor pro další informace]

TABULKA MÍSTNOSTÍ - NÁVRH

NÁZEV	OZNAČENÍ	PLOCHA	PODHLED	PODLAHA	STĚNA	SV_VÝŠKA	POZN.
WC MUŽI	121	9.72	PLNÝ SDK/RASTR 600/600	KER. DLAŽBA	KER. OBKLAD/OMÍTKA	2,850	

LEGENDA:

- KANALIZACE SPLAŠKOVÁ - STÁVAJÍCÍ
- KANALIZACE SPLAŠKOVÁ - ODPADNÍ, PŘIPOJOVACÍ POTRUBÍ
- A17 OZNAČENÍ ODPADU/STOUPAČKY SPLAŠKOVÉ KANALIZACE
- STÁVAJÍCÍ STOUPACÍ POTRUBÍ - NÁPOJNÝ BOD

POZNÁMKA

- PŘIPOJOVACÍ POTRUBÍ VEDENO V DRÁŽCE VE ZDECH NEBO PŘEDSTĚNÁCH V MINIMÁLNÍM SKLONU 3%
- SVODNÉ POTRUBÍ VEDENO V ZEMI POD PODLAHOU V MINIMÁLNÍM SKLONU 2%
- INSTALACI PROVEDE ODBORNÁ FIRMA V SOULADU S PLATNÝMI VYHLÁŠKAMI A PŘEDPISY.
- NÁPOJNÝ BOD STÁVAJÍCÍ KANALIZACE - VZHLEDEM K TOMU, ŽE PROJEKTANTOVI NEBYLA DODÁNA PŮVODNÍ DOKUMENTACE SKUTEČNÉHO STAVU JSOU POZICE A DIMENZE STÁVAJÍCÍHO STOUPACÍHO POTRUBÍ POUZE PŘEDPOKLADEM. REALIZAČNÍ FIRMA V RÁMCI DEMOLIČNÍCH PRACÍ MUSÍ NEJPRVE ZJISTIT SKUTEČNOU POZICI STOUPACÍHO POTRUBÍ A POTÉ UPRAVIT (DLE KONZULTACE S TDI) PŘÍPADNOU ZMĚNU TRAS PŘÍPOJNÉHO POTRUBÍ.
- PROJEKTANT DOPORUČUJE PŘED ZAHÁJENÍM REALIZACE UDĚLAT KAMEROVOU ZKOUŠKU LEŽATÉ KANALIZACE ZA ÚČELEM ZJIŠTĚNÍ PRŮCHODNOSTI - U PONECHANÝCH ČÁSTÍ SVODNÉHO POTRUBÍ.

MATERIÁLY :

- PŘIPOJOVACÍ POTRUBÍ SPLAŠKOVÉ KANALIZACE PP - SYSTÉM HT

TABULKA POZNÁMEK (121) - KANALIZACE

01 DEMONTÁŽ ZAŘIZOVACÍCH PŘEDMĚTŮ, VÝMĚNA ZA NOVÉ - POZICE SE NEMĚNÍ, TEDY SE VYUŽIJÍ STÁVAJÍCÍ ROZVODY KANALIZACE.

02 DEMONTÁŽ ZAŘIZOVACÍCH PŘEDMĚTŮ, VÝMĚNA ZA NOVÉ - ZMĚNA POZIC, TEDY OSAZENÍ NOVÉHO POTRUBÍ K ZP.

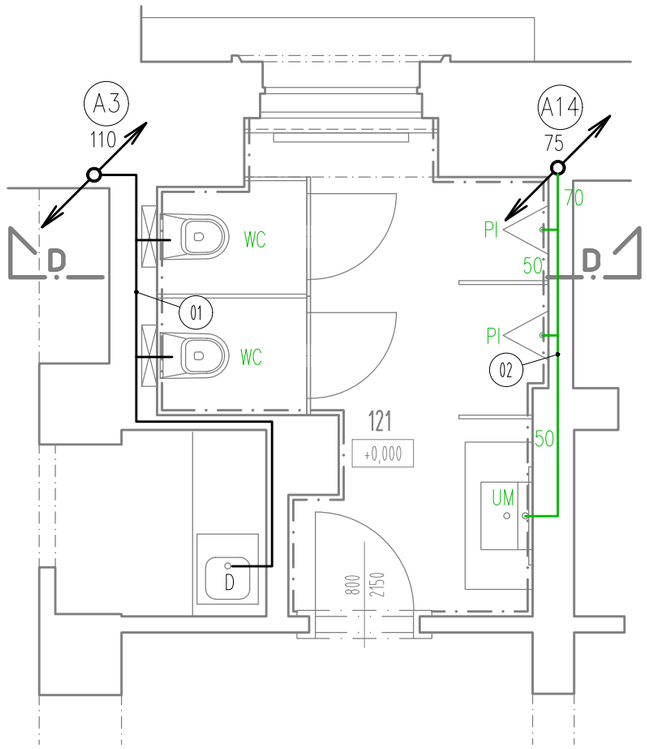

0,000 = 200,220 m n.m.

SOUŘADNICOVÝ SYSTÉM S-JTSK, VÝŠKOVÝ SYSTÉM Bpv

Jiná ověření:

Paré:

Orientační schéma:

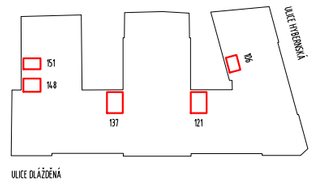

Razítko oprávněné osoby:

Podpis: Datum:

Revize:	Datum:	Popis:	Kontroloval:
P00	28.6.2024		

Stavebník/Investor:	**Správa železnic, státní organizace**
Adresa:	**Dlážděná 1003/7, 110 00 Praha 1**
Zástupce investora:	SŽ Facility
Adresa:	Ke Štvanici 656/3, 186 00 Praha 8

Zhotovitel díla:	Správa železnic, státní organizace
Adresa:	Markéty Kuncové 990/12, 615 00 Brno
Kontakt:	T: +420 972 235 830 E: O09sek@spravazeleznic.cz
Zhotovitel části/objektu:	Správa železnic, státní organizace
Adresa:	Markéty Kuncové 990/12, 615 00 Brno
Kontakt:	T: +420 972 235 830 E: O09sek@spravazeleznic.cz
Hlavní projektant (HIP):	Jan Karásek
Specialista:	Jan Karásek

Název stavby/akce:	**Oprava sociálního zařízení v objektu Dlážděná**		Označení investora:
			Zakázka:
Název části:	Zdravotně technické instalace		Označení části: **D.2.2.1.3.1.**
Název objektu/dílčí části:	**Oprava sociálního zařízení v objektu Dlážděná** **Pozemní objekty budov**		Označení objektu/komplexu:
Název přílohy: Název dílčí části přílohy:	Půdorys m. č. 121 WC muži Kanalizace - návrh		Číslo přílohy (typ/pořadí): **2. 102**
Odpovědný projektant: Jan Karásek	Zpracovatel přílohy: Jan Karásek	Měřítko: 1:50 Formáty: 420x297	Stupeň dokumentace: **PDPS**
Kraj: Hlavní město Praha	Katastrální území: Nové Město [727181]	TUDU:	Smluvní datum zpracování: **28.06.2024**

Označení investora:	Stupeň dokumentace:	Část:	Objekt:	Podobjekt:	Příloha:	Revize:
_ _ _ _ _ _ _ _ _ _ _ _	P D P S	_ D 2 2 1 3	1 _ _ _ _ _ _ _ _ _	0 1	_ 2 _ 1 0 2	_ P 0 0

[Prostor pro další informace]

TABULKA MÍSTNOSTÍ - NÁVRH

NÁZEV	OZNAČENÍ	PLOCHA	PODHLED	PODLAHA	STĚNA	SV_VÝŠKA	POZN.
WC ŽENY	137	9.13	PLNÝ SDK/RASTR 600/600	KER. DLAŽBA	KER. OBKLAD/OMÍTKA	2,850	

LEGENDA:

- KANALIZACE SPLAŠKOVÁ - STÁVAJÍCÍ
- KANALIZACE SPLAŠKOVÁ - ODPADNÍ, PŘIPOJOVACÍ POTRUBÍ
- (A17) OZNAČENÍ ODPADU/STOUPAČKY SPLAŠKOVÉ KANALIZACE
- STÁVAJÍCÍ STOUPACÍ POTRUBÍ - NÁPOJNÝ BOD

POZNÁMKA

- PŘIPOJOVACÍ POTRUBÍ VEDENO V DRÁŽCE VE ZDECH NEBO PŘEDSTĚNÁCH V MINIMÁLNÍM SKLONU 3%
- SVODNÉ POTRUBÍ VEDENO V ZEMI POD PODLAHOU V MINIMÁLNÍM SKLONU 2%
- INSTALACI PROVEDE ODBORNÁ FIRMA V SOULADU S PLATNÝMI VYHLÁŠKAMI A PŘEDPISY.
- NÁPOJNÝ BOD STÁVAJÍCÍ KANALIZACE - VZHLEDEM K TOMU, ŽE PROJEKTANTOVI NEBYLA DODÁNA PŮVODNÍ DOKUMENTACE SKUTEČNÉHO STAVU JSOU POZICE A DIMENZE STÁVAJÍCÍHO STOUPACÍHO POTRUBÍ POUZE PŘEDPOKLADEM. REALIZAČNÍ FIRMA V RÁMCI DEMOLIČNÍCH PRACÍ MUSÍ NEJPRVE ZJISTIT SKUTEČNOU POZICI STOUPACÍHO POTRUBÍ A POTÉ UPRAVIT (DLE KONZULTACE S TDI) PŘÍPADNOU ZMĚNU TRAS PŘÍPOJNÉHO POTRUBÍ.
- PROJEKTANT DOPORUČUJE PŘED ZAHÁJENÍM REALIZACE UDĚLAT KAMEROVOU ZKOUŠKU LEŽATÉ KANALIZACE ZA ÚČELEM ZJIŠTĚNÍ PRŮCHODNOSTI - U PONECHANÝCH ČÁSTÍ SVODNÉHO POTRUBÍ.

MATERIÁLY :

- PŘIPOJOVACÍ POTRUBÍ SPLAŠKOVÉ KANALIZACE PP - SYSTÉM HT

TABULKA POZNÁMEK (137) - KANALIZACE

01 DEMONTÁŽ ZAŘIZOVACÍCH PŘEDMĚTŮ, VÝMĚNA ZA NOVÉ - POZICE SE NEMĚNÍ, TEDY SE VYUŽIJÍ STÁVAJÍCÍ ROZVODY KANALIZACE.

02 DEMONTÁŽ ZAŘIZOVACÍCH PŘEDMĚTŮ, VÝMĚNA ZA NOVÉ - ZMĚNA POZIC, TEDY OSAZENÍ NOVÉHO POTRUBÍ K ZP.

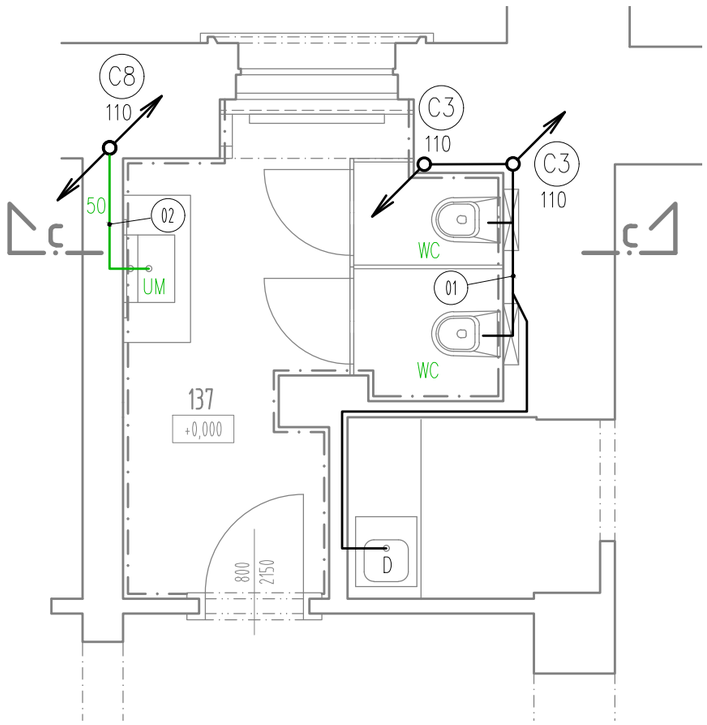

0,000 = 200,220 m n.m.

SOUŘADNICOVÝ SYSTÉM S-JTSK, VÝŠKOVÝ SYSTÉM Bpv

Jiná ověření:

Paré:

Orientační schéma:

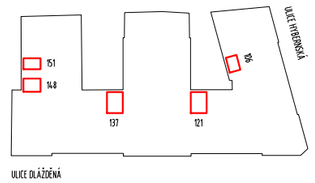

Razítko oprávněné osoby:

Podpis: Datum:

Revize:	Datum:	Popis:	Kontroloval:
P00	28.6.2024		

Stavebník/Investor:	**Správa železnic, státní organizace**
Adresa:	**Dlážděná 1003/7, 110 00 Praha 1**
Zástupce investora:	SŽ Facility
Adresa:	Ke Štvanici 656/3, 186 00 Praha 8

Zhotovitel díla:	Správa železnic, státní organizace
Adresa:	Markéty Kuncové 990/12, 615 00 Brno
Kontakt:	T: +420 972 235 830 E: O09sek@spravazeleznic.cz
Zhotovitel části/objektu:	Správa železnic, státní organizace
Adresa:	Markéty Kuncové 990/12, 615 00 Brno
Kontakt:	T: +420 972 235 830 E: O09sek@spravazeleznic.cz
Hlavní projektant (HIP):	Jan Karásek
Specialista:	Jan Karásek

Název stavby/akce:	**Oprava sociálního zařízení v objektu Dlážděná**		Označení investora:
			Zakázka:
Název části:	Zdravotně technické instalace		Označení části: **D.2.2.1.3.1.**
Název objektu/dílči části:	**Oprava sociálního zařízení v objektu Dlážděná** **Pozemní objekty budov**		Označení objektu/komplexu:
Název přílohy: Název dílčí části přílohy:	Půdorys m. č. 137 WC ženy Kanalizace - návrh		Číslo přílohy (typ/pořadí): **2. 103**
Odpovědný projektant: Jan Karásek	Zpracovatel přílohy: Jan Karásek	Měřítko: 1:50 Formáty: 420x297	Stupeň dokumentace: **PDPS**
Kraj: Hlavní město Praha	Katastrální území: Nové Město [727181]	TUDU:	Smluvní datum zpracování: **28.06.2024**

Označení investora:	Stupeň dokumentace:	Část:	Objekt:	Podobjekt:	Příloha:	Revize:
_ _ _ _ _ _ _ _ _ _ _ _	P D P S	_ D 2 2 1 3	1 _ _ _ _ _ _ _ _ _	0 1	_ 2 _ 1 0 3	_ P 0 0

[Prostor pro další informace]

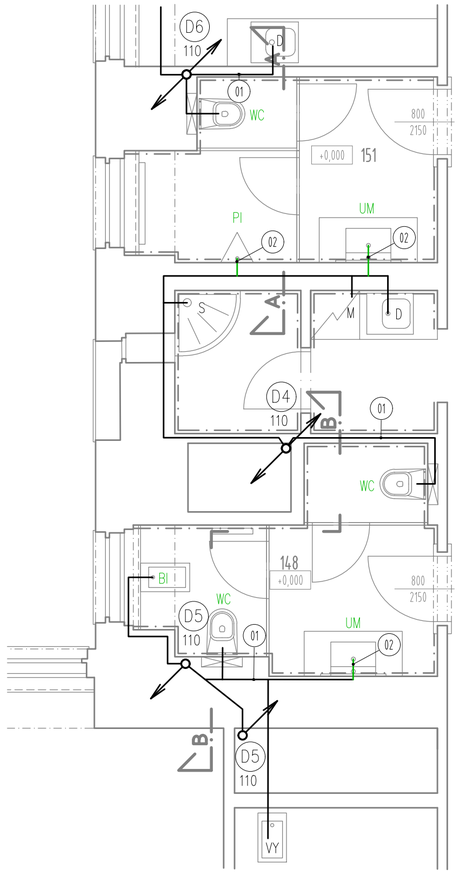

TABULKA MÍSTNOSTÍ - NÁVRH

NÁZEV	OZNAČENÍ	PLOCHA	PODHLED	PODLAHA	STĚNA	SV_VÝŠKA	POZN.
WC ŽENY	148	7.74	PLNÝ SDK/RASTR 600/600	KER. DLAŽBA	KER. OBKLAD/OMÍTKA	2,850	

LEGENDA:

KANALIZACE SPLAŠKOVÁ - STÁVAJÍCÍ
KANALIZACE SPLAŠKOVÁ - ODPADNÍ, PŘIPOJOVACÍ POTRUBÍ
A17 OZNAČENÍ ODPADU/STOUPAČKY SPLAŠKOVÉ KANALIZACE
STÁVAJÍCÍ STOUPACÍ POTRUBÍ - NÁPOJNÝ BOD

POZNÁMKA

- PŘIPOJOVACÍ POTRUBÍ VEDENO V DRÁŽCE VE ZDECH NEBO PŘEDSTĚNÁCH V MINIMÁLNÍM SKLONU 3%
- SVODNÉ POTRUBÍ VEDENO V ZEMI POD PODLAHOU V MINIMÁLNÍM SKLONU 2%
- INSTALACI PROVEDE ODBORNÁ FIRMA V SOULADU S PLATNÝMI VYHLÁŠKAMI A PŘEDPISY.
- NÁPOJNÝ BOD STÁVAJÍCÍ KANALIZACE - VZHLEDEM K TOMU, ŽE PROJEKTANTOVI NEBYLA DODÁNA PŮVODNÍ DOKUMENTACE SKUTEČNÉHO STAVU JSOU POZICE A DIMENZE STÁVAJÍCÍHO STOUPACÍHO POTRUBÍ POUZE PŘEDPOKLADEM. REALIZAČNÍ FIRMA V RÁMCI DEMOLIČNÍCH PRACÍ MUSÍ NEJPRVE ZJISTIT SKUTEČNOU POZICI STOUPACÍHO POTRUBÍ A POTÉ UPRAVIT (DLE KONZULTACE S TDI) PŘÍPADNOU ZMĚNU TRAS PŘÍPOJNÉHO POTRUBÍ.
- PROJEKTANT DOPORUČUJE PŘED ZAHÁJENÍM REALIZACE UDĚLAT KAMEROVOU ZKOUŠKU LEŽATÉ KANALIZACE ZA ÚČELEM ZJIŠTĚNÍ PRŮCHODNOSTI - U PONECHANÝCH ČÁSTÍ SVODNÉHO POTRUBÍ.

MATERIÁLY :

- PŘIPOJOVACÍ POTRUBÍ SPLAŠKOVÉ KANALIZACE PP - SYSTÉM HT

TABULKA POZNÁMEK (148,151) - KANALIZACE

01 DEMONTÁŽ ZAŘIZOVACÍCH PŘEDMĚTŮ, VÝMĚNA ZA NOVÉ - POZICE SE NEMĚNÍ, TEDY SE VYUŽIJÍ STÁVAJÍCÍ ROZVODY KANALIZACE.

02 OSADIT POUZE DOPOJENÍ NOVÉ POZICE ZP NA STÁVAJÍCÍ ROZVOD.

0,000 = 200,220 m n.m.
SOUŘADNICOVÝ SYSTÉM S-JTSK, VÝŠKOVÝ SYSTÉM Bpv

Jiná ověření:

Paré:

Orientační schéma:

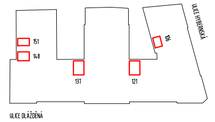

Razítko oprávněné osoby:

Podpis: Datum:

Revize:	Datum:	Popis:	Kontroloval:
P00	28.6.2024		

Stavebník/Investor:	**Správa železnic, státní organizace**
Adresa:	**Dlážděná 1003/7, 110 00 Praha 1**
Zástupce investora:	SŽ Facility
Adresa:	Ke Štvanici 656/3, 186 00 Praha 8

Zhotovitel díla:	Správa železnic, státní organizace
Adresa:	Markéty Kuncové 990/12, 615 00 Brno
Kontakt:	T: +420 972 235 830 E: O09sek@spravazeleznic.cz
Zhotovitel části/objektu:	Správa železnic, státní organizace
Adresa:	Markéty Kuncové 990/12, 615 00 Brno
Kontakt:	T: +420 972 235 830 E: O09sek@spravazeleznic.cz
Hlavní projektant (HIP):	Jan Karásek
Specialista:	Jan Karásek

Název stavby/akce:	**Oprava sociálního zařízení v objektu Dlážděná**		Označení investora: Zakázka:
Název části:	Zdravotně technické instalace		Označení části: **D.2.2.1.3.1.**
Název objektu/dílčí části:	**Oprava sociálního zařízení v objektu Dlážděná** **Pozemní objekty budov**		Označení objektu/komplexu:
Název přílohy: Název dílčí části přílohy:	Půdorys m. č. 148 WC ženy Kanalizace - návrh		Číslo přílohy (typ/pořadí): **2. 104**
Odpovědný projektant: Jan Karásek	Zpracovatel přílohy: Jan Karásek	Měřítko: 1:50 Formáty: 630x297	Stupeň dokumentace: **PDPS**
Kraj: Hlavní město Praha	Katastrální území: Nové Město [727181]	TUDU:	Smluvní datum zpracování: **28.06.2024**

Označení investora:	Stupeň dokumentace:	Část:	Objekt:	Podobjekt:	Příloha:	Revize:
_ _ _ _ _ _ _ _ _ _	P D P S	D 2 2 1 3	1 _ _ _ _ _ _ _ _ _	0 1	2 _ 1 0 4	P 0 0

[Prostor pro další informace]

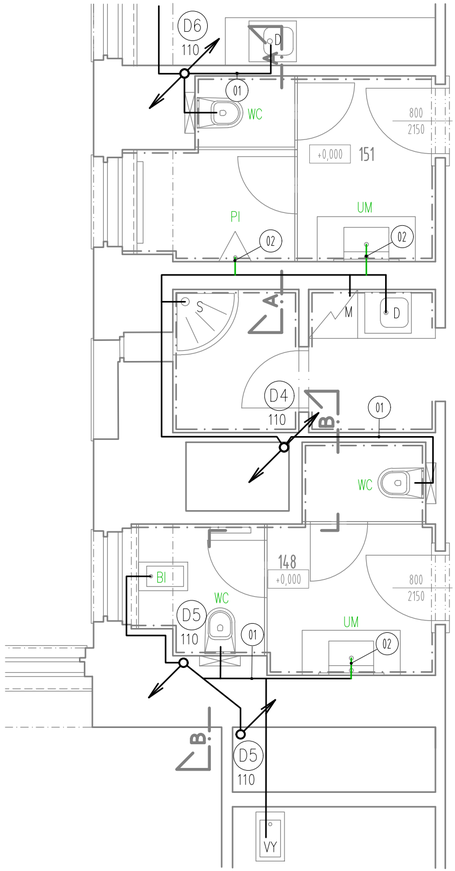

TABULKA MÍSTNOSTÍ - NÁVRH

OZNAČENÍ	NÁZEV	PLOCHA	PODHLED	PODLAHA	STĚNA	SV_VÝŠKA	POZN.
151	WC MUŽI	7.66	PLNÝ SDK/RASTR 600/600	KER. DLAŽBA	KER. OBKLAD/OMÍTKA	2,850	

LEGENDA:

- KANALIZACE SPLAŠKOVÁ - STÁVAJÍCÍ
- KANALIZACE SPLAŠKOVÁ - ODPADNÍ, PŘIPOJOVACÍ POTRUBÍ
- A17 OZNAČENÍ ODPADU/STOUPAČKY SPLAŠKOVÉ KANALIZACE
- STÁVAJÍCÍ STOUPACÍ POTRUBÍ - NÁPOJNÝ BOD

POZNÁMKA

- PŘIPOJOVACÍ POTRUBÍ VEDENO V DRÁŽCE VE ZDECH NEBO PŘEDSTĚNÁCH V MINIMÁLNÍM SKLONU 3%
- SVODNÉ POTRUBÍ VEDENO V ZEMI POD PODLAHOU V MINIMÁLNÍM SKLONU 2%
- INSTALACI PROVEDE ODBORNÁ FIRMA V SOULADU S PLATNÝMI VYHLÁŠKAMI A PŘEDPISY.
- NÁPOJNÝ BOD STÁVAJÍCÍ KANALIZACE - VZHLEDEM K TOMU, ŽE PROJEKTANTOVI NEBYLA DODÁNA PŮVODNÍ DOKUMENTACE SKUTEČNÉHO STAVU JSOU POZICE A DIMENZE STÁVAJÍCÍHO STOUPACÍHO POTRUBÍ POUZE PŘEDPOKLADEM. REALIZAČNÍ FIRMA V RÁMCI DEMOLIČNÍCH PRACÍ MUSÍ NEJPRVE ZJISTIT SKUTEČNOU POZICI STOUPACÍHO POTRUBÍ A POTÉ UPRAVIT (DLE KONZULTACE S TDI) PŘÍPADNOU ZMĚNU TRAS PŘÍPOJNÉHO POTRUBÍ.
- PROJEKTANT DOPORUČUJE PŘED ZAHÁJENÍM REALIZACE UDĚLAT KAMEROVOU ZKOUŠKU LEŽATÉ KANALIZACE ZA ÚČELEM ZJIŠTĚNÍ PRŮCHODNOSTI - U PONECHANÝCH ČÁSTÍ SVODNÉHO POTRUBÍ.

MATERIÁLY :

- PŘIPOJOVACÍ POTRUBÍ SPLAŠKOVÉ KANALIZACE PP - SYSTÉM HT

TABULKA POZNÁMEK (148,151) - KANALIZACE

01 DEMONTÁŽ ZAŘIZOVACÍCH PŘEDMĚTŮ, VÝMĚNA ZA NOVÉ - POZICE SE NEMĚNÍ, TEDY SE VYUŽIJÍ STÁVAJÍCÍ ROZVODY KANALIZACE.

02 OSADIT POUZE DOPOJENÍ NOVÉ POZICE ZP NA STÁVAJÍCÍ ROZVOD.

0,000 = 200,220 m n.m.

SOUŘADNICOVÝ SYSTÉM S-JTSK, VÝŠKOVÝ SYSTÉM Bpv

Jiná ověření:

Paré:

Orientační schéma:

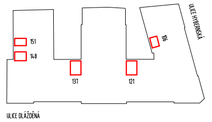

Razítko oprávněné osoby:

Podpis: Datum:

Revize:	Datum:	Popis:	Kontroloval:
P00	28.6.2024		

Stavebník/Investor:	**Správa železnic, státní organizace**
Adresa:	**Dlážděná 1003/7, 110 00 Praha 1**
Zástupce investora:	SŽ Facility
Adresa:	Ke Štvanici 656/3, 186 00 Praha 8

Zhotovitel díla:	Správa železnic, státní organizace
Adresa:	Markéty Kuncové 990/12, 615 00 Brno
Kontakt:	T: +420 972 235 830 E: O09sek@spravazeleznic.cz
Zhotovitel části/objektu:	Správa železnic, státní organizace
Adresa:	Markéty Kuncové 990/12, 615 00 Brno
Kontakt:	T: +420 972 235 830 E: O09sek@spravazeleznic.cz
Hlavní projektant (HIP):	Jan Karásek
Specialista:	Jan Karásek

Název stavby/akce:	**Oprava sociálního zařízení v objektu Dlážděná**		Označení investora: Zakázka:
Název části:	Zdravotně technické instalace		Označení části: **D.2.2.1.3.1.**
Název objektu/dílčí části:	**Oprava sociálního zařízení v objektu Dlážděná** **Pozemní objekty budov**		Označení objektu/komplexu:
Název přílohy: Název dílčí části přílohy:	Půdorys m. č. 151 WC muži Kanalizace - návrh		Číslo přílohy (typ/pořadí): **2. 105**
Odpovědný projektant: Jan Karásek	Zpracovatel přílohy: Jan Karásek	Měřítko: 1:50 Formáty: 630x297	Stupeň dokumentace: **PDPS**
Kraj: Hlavní město Praha	Katastrální území: Nové Město [727181]	TUDU:	Smluvní datum zpracování: **28.06.2024**

Označení investora:	Stupeň dokumentace:	Část:	Objekt:	Podobjekt:	Příloha:	Revize:
_ _ _ _ _ _ _ _ _ _	P D P S	D 2 2 1 3 1	_ _ _ _ _ _ _ _ _ _	0 1	2 _ 1 0 5	P 0 0

[Prostor pro další informace]

TABULKA MÍSTNOSTÍ - NÁVRH

NÁZEV	OZNAČENÍ	PLOCHA	PODHLED	PODLAHA	STĚNA	SV_VÝŠKA	POZN.
WC	106	3.04	PLNÝ SDK/RASTR 600/600	KER. DLAŽBA	KER. OBKLAD/OMÍTKA	2,850	

LEGENDA:

- ROZVOD STUDENÉ VODY - STÁVAJÍCÍ (SV)
- ROZVOD TEPLÉ VODY - STÁVAJÍCÍ (TV)
- ROZVOD STUDENÉ VODY (SV)
- ROZVOD TEPLÉ VODY (TV)

POZNÁMKA

- POTRUBÍ VODY VEDENO V PODHLEDECH, PŘEDSTĚNÁCH A PŘÍČKÁCH.
- INSTALACI PROVEDE ODBORNÁ FIRMA V SOULADU S PLATNÝMI VYHLÁŠKAMI A PŘEDPISY.
- NÁPOJNÝ BOD STÁVAJÍCÍ VODY - VZHLEDEM K TOMU, ŽE PROJEKTANTOVI NEBYLA DODÁNA PŮVODNÍ DOKUMENTACE SKUTEČNÉHO STAVU MUSÍ REALIZAČNÍ FIRMA ZJISTIT PŘESNOU POZICI A DIMENZI NÁPOJNÝCH BODŮ. ZJISTIT SKUTEČNOU VYUŽITELNOST STÁVAJÍCÍHO ZDROJE TUV A PŘÍPADNĚ S TDI PROJEDNAT VÝMĚNU.
- V RÁMCI REALIZOVANÝCH PRACÍ BUDOU ZDEMONTOVÁNY VEŠKERÉ ZAŘIZOVACÍ PŘEDMĚTY A PŘÍPOJNÁ POTRUBÍ AŽ PO NÁPOJNÝ BOD.

UCHYCENÍ POTRUBÍ

Maximální vzdálenost podpor potrubí
Ekoplastik PPR S 3,2 (PN 16) vodorovné potrubí

Ø potrubí [mm]	Vzdálenost podpor [cm] při teplotě vody					
	20 °C	30 °C	40 °C	50 °C	60 °C	80 °C
16	80	75	75	70	70	60
20	90	80	80	80	70	65
25	95	95	95	90	80	75
32	110	105	105	100	95	80
40	120	120	115	100	105	95
50	135	130	125	120	115	100
63	155	150	145	135	130	115
75	170	165	160	150	145	125
90	180	180	170	165	160	135
110	200	195	190	180	175	155

Maximální vzdálenost podpor potrubí
Ekoplastik Stabi (nezávisle na teplotě vody)

Ø potrubí [mm]	[cm]
16	110
20	120
25	140
32	145
40	150
50	155
63	165
75	170
90	190
110	205

Pro svislá potrubí se maximální vzdálenosti podpor násobí koeficientem 1,3.

VÝŠKY VÝTOKŮ NAD PODLAHOU:

Umyvadlo, rohový ventil 0,60m
Klozet závěsný, roh. ventil.....1,05m
Nástěnný ventil s výtokem na hadici..1,10m

TABULKA POZNÁMEK (106) - VODA

01 DEMONTOVAT VEŠKERÉ ROZVODY VODY AŽ PO UZAVÍRACÍ ARMATURU U STOUPACÍHO POTRUBÍ. DÁLE DEMONTOVAT STÁVAJÍCÍ 80L TUV A VEŠKERÉ ZAŘIZOVACÍ PŘEDMĚTY (VYJMA ČÁSTI ROZVODŮ K DŘEZY, UMYVADLU, MYČCE A SAMOTNÉHO DŘEZU A MYČKY). DO KUCH. LINKY, POKUD TO BUDE MOŽNÉ SE NEBUDE NIJAK ZASAHOVAT .NOVĚ BUDE OSAZEN EO10L NAD PODHLEDEM, KTERÝ BUDE DOPOJEN OD UZAVÍRACÍ ARMATURY. ROZVODY BUDOU NOVĚ VEDENY V PODHLEDU A K ZAŘIZOVACÍM PŘEDMĚTŮM BUDOU SVEDENY V PŘÍČKÁCH ČI PŘEDSTĚNÁCH. ZAŘIZOVACÍ PŘEDMĚTY OSADIT NOVÉ.

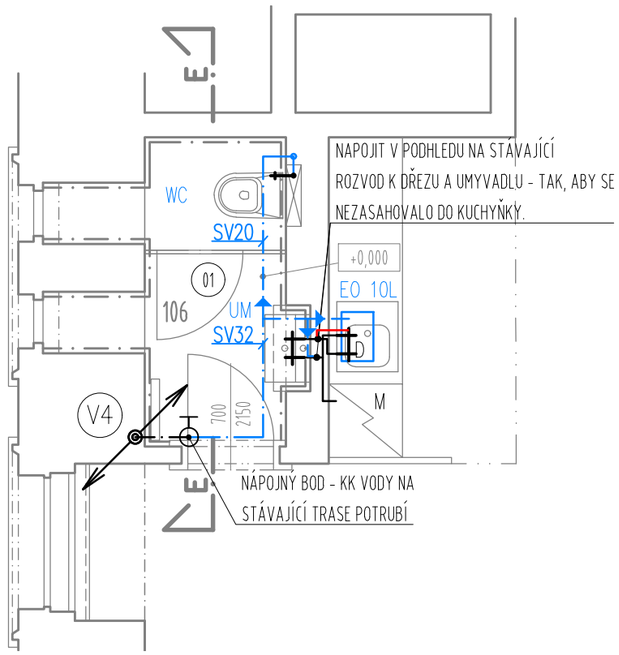

0,000 = 200,220 m n.m.
SOUŘADNICOVÝ SYSTÉM S-JTSK, VÝŠKOVÝ SYSTÉM Bpv

Jiná ověření:

Paré:

Orientační schéma:

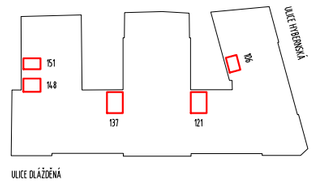

Razítko oprávněné osoby:

Podpis: Datum:

Revize:	Datum:	Popis:	Kontroloval:
P00	28.6.2024		

Stavebník/Investor:	**Správa železnic, státní organizace**
Adresa:	**Dlážděná 1003/7, 110 00 Praha 1**
Zástupce investora:	SŽ Facility
Adresa:	Ke Štvanici 656/3, 186 00 Praha 8

Zhotovitel díla:	Správa železnic, státní organizace
Adresa:	Markéty Kuncové 990/12, 615 00 Brno
Kontakt:	T: +420 972 235 830 E: O09sek@spravazeleznic.cz

Zhotovitel části/objektu:	Správa železnic, státní organizace
Adresa:	Markéty Kuncové 990/12, 615 00 Brno
Kontakt:	T: +420 972 235 830 E: O09sek@spravazeleznic.cz
Hlavní projektant (HIP):	Jan Karásek
Specialista:	Jan Karásek

Název stavby/akce:	**Oprava sociálního zařízení v objektu Dlážděná**		Označení investora:
			Zakázka:
Název části:	Zdravotně technické instalace		Označení části: **D.2.2.1.3.1.**
Název objektu/dílčí části:	**Oprava sociálního zařízení v objektu Dlážděná** **Pozemní objekty budov**		Označení objektu/komplexu:
Název přílohy: Název dílčí části přílohy:	Půdorys m. č. 106 WC ženy a muži Vodovod - návrh		Číslo přílohy (typ/pořadí): **2. 106**
Odpovědný projektant: Jan Karásek	Zpracovatel přílohy: Jan Karásek	Měřítko: 1:50 Formáty: 420x297	Stupeň dokumentace: **PDPS**
Kraj: Hlavní město Praha	Katastrální území: Nové Město [727181]	TUDU:	Smluvní datum zpracování: **28.06.2024**

Označení investora:	Stupeň dokumentace:	Část:	Objekt:	Podobjekt:	Příloha:	Revize:
_ _ _ _ _ _ _ _ _ _ _ _	P D P S	_ D 2 2 1 3	1 _ _ _ _ _ _ _ _	0 1	_ 2 _ 1 0 6	_ P 0 0

[Prostor pro další informace]

TABULKA MÍSTNOSTÍ - NÁVRH

NÁZEV	OZNAČENÍ	PLOCHA	PODHLED	PODLAHA	STĚNA	SV_VÝŠKA	POZN.
WC MUŽI	121	9.72	PLNÝ SDK/RASTR 600/600	KER. DLAŽBA	KER. OBKLAD/OMÍTKA	2,850	

LEGENDA:

- ROZVOD STUDENÉ VODY - STÁVAJÍCÍ (SV)
- ROZVOD TEPLÉ VODY - STAVAJICI (TV)
- ROZVOD STUDENE VODY (SV)
- ROZVOD TEPLE VODY (TV)

POZNÁMKA

- POTRUBÍ VODY VEDENO V PODHLEDECH, PŘEDSTĚNÁCH A PŘÍČKÁCH.
- INSTALACI PROVEDE ODBORNÁ FIRMA V SOULADU S PLATNÝMI VYHLÁŠKAMI A PŘEDPISY.
- NÁPOJNÝ BOD STÁVAJÍCÍ VODY - VZHLEDEM K TOMU, ŽE PROJEKTANTOVI NEBYLA DODÁNA PŮVODNÍ DOKUMENTACE SKUTEČNÉHO STAVU MUSÍ REALIZAČNÍ FIRMA ZJISTIT PŘESNOU POZICI A DIMENZI NÁPOJNÝCH BODŮ. ZJISTIT SKUTEČNOU VYUŽITELNOST STÁVAJÍCÍHO ZDROJE TUV A PŘÍPADNĚ S TDI PROJEDNAT VÝMĚNU.
- V RÁMCI REALIZOVANÝCH PRACÍ BUDOU ZDEMONTOVÁNY VEŠKERÉ ZAŘIZOVACÍ PŘEDMĚTY A PŘÍPOJNÁ POTRUBÍ AŽ PO NÁPOJNÝ BOD.

UCHYCENÍ POTRUBÍ

Maximální vzdálenost podpor potrubí
Ekoplastik PPR S 3,2 (PN 16) vodorovné potrubí

Ø potrubí [mm]	Vzdálenost podpor [cm] při teplotě vody					
	20 °C	30 °C	40 °C	50 °C	60 °C	80 °C
16	80	75	75	70	70	60
20	90	80	80	80	70	65
25	95	95	95	90	80	75
32	110	105	105	100	95	80
40	120	120	115	100	105	95
50	135	130	125	120	115	100
63	155	150	145	135	130	115
75	170	165	160	150	145	125
90	180	180	170	165	160	135
110	200	195	190	180	175	155

Maximální vzdálenost podpor potrubí
Ekoplastik Stabi (nezávisle na teplotě vody)

Ø potrubí [mm]	[cm]
16	110
20	120
25	140
32	145
40	150
50	155
63	165
75	170
90	190
110	205

Pro svislá potrubí se maximální vzdálenosti podpor násobí koeficientem 1,3.

VÝŠKY VÝTOKŮ NAD PODLAHOU:

Umyvadlo, rohový ventil 0,60m
Klozet závěsný , roh. ventil.....1,05m
Nástěnný ventil s výtokem na hadici..1,10m

TABULKA POZNÁMEK (121) - VODA

01 DEMONTOVAT VEŠKERÉ ROZVODY VODY AŽ PO UZAVÍRACÍ ARMATURU U STOUPACÍHO POTRUBÍ. DÁLE DEMONTOVAT STÁVAJÍCÍ 80L TUV A VEŠKERÉ ZAŘIZOVACÍ PŘEDMĚTY (VYJMA ČÁSTI ROZVODŮ K DŘEZY A SAMOTNÉHO DŘEZU). DO KUCH. LINKY, POKUD TO BUDE MOŽNÉ SE NEBUDE NIJAK ZASAHOVAT .NOVĚ BUDE OSAZEN EO10L NAD PODHLEDEM, KTERÝ BUDE DOPOJEN OD UZAVÍRACÍ ARMATURY. ROZVODY BUDOU NOVĚ VEDENY V PODHLEDU A K ZAŘIZOVACÍM PŘEDMĚTŮM BUDOU SVEDENY V PŘÍČKÁCH ČI PŘEDSTĚNÁCH. ZAŘIZOVACÍ PŘEDMĚTY OSADIT NOVÉ.

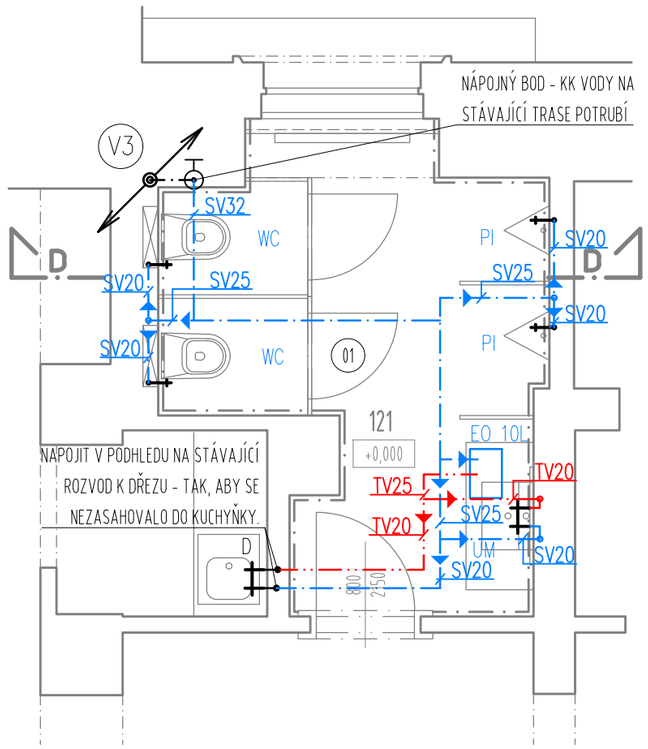

0,000 = 200,220 m n.m.
SOUŘADNICOVÝ SYSTÉM S-JTSK, VÝŠKOVÝ SYSTÉM Bpv

Jiná ověření:

Paré:

Orientační schéma:

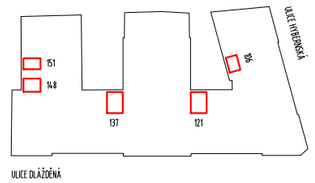

Razítko oprávněné osoby:

Podpis: Datum:

Revize:	Datum:	Popis:	Kontroloval:
P00	28.6.2024		

Stavebník/Investor:	**Správa železnic, státní organizace**
Adresa:	**Dlážděná 1003/7, 110 00 Praha 1**
Zástupce investora:	SŽ Facility
Adresa:	Ke Štvanici 656/3, 186 00 Praha 8

Zhotovitel díla:	Správa železnic, státní organizace
Adresa:	Markéty Kuncové 990/12, 615 00 Brno
Kontakt:	T: +420 972 235 830 E: O09sek@spravazeleznic.cz
Zhotovitel části/objektu:	Správa železnic, státní organizace
Adresa:	Markéty Kuncové 990/12, 615 00 Brno
Kontakt:	T: +420 972 235 830 E: O09sek@spravazeleznic.cz
Hlavní projektant (HIP):	Jan Karásek
Specialista:	Jan Karásek

Název stavby/akce:	**Oprava sociálního zařízení v objektu Dlážděná**		Označení investora:
			Zakázka:
Název části:	Zdravotně technické instalace		Označení části: **D.2.2.1.3.1.**
Název objektu/dílčí části:	**Oprava sociálního zařízení v objektu Dlážděná** **Pozemní objekty budov**		Označení objektu/komplexu:
Název přílohy: Název dílčí části přílohy:	Půdorys m. č. 121 WC muži Vodovod - návrh		Číslo přílohy (typ/pořadí): **2. 107**
Odpovědný projektant: Jan Karásek	Zpracovatel přílohy: Jan Karásek	Měřítko: 1:50 Formáty: 420x297	Stupeň dokumentace: **PDPS**
Kraj: Hlavní město Praha	Katastrální území: Nové Město [727181]	TUDU:	Smluvní datum zpracování: **28.06.2024**

Označení investora:	Stupeň dokumentace:	Část:	Objekt:	Podobjekt:	Příloha:	Revize:
_ _ _ _ _ _ _ _ _ _ _ _	P	D	P	S	D 2 2 1 3	1 _ _ _ _ _ _ _ _	0 1	_ 2 _ 1 0 7	_	P 0 0

[Prostor pro další informace]

TABULKA MÍSTNOSTÍ - NÁVRH

NÁZEV	OZNAČENÍ	PLOCHA	PODHLED	PODLAHA	STĚNA	SV_VÝŠKA	POZN.
WC ŽENY	137	9.13	PLNÝ SDK/RASTR 600/600	KER. DLAŽBA	KER. OBKLAD/OMÍTKA	2,850	

LEGENDA:

- ROZVOD STUDENÉ VODY - STÁVAJÍCÍ (SV)
- ROZVOD TEPLÉ VODY - STÁVAJICI (TV)
- ROZVOD STUDENÉ VODY (SV)
- ROZVOD TEPLÉ VODY (TV)

POZNÁMKA

- POTRUBÍ VODY VEDENO V PODHLEDECH, PŘEDSTĚNÁCH A PŘÍČKÁCH.
- INSTALACI PROVEDE ODBORNÁ FIRMA V SOULADU S PLATNÝMI VYHLÁŠKAMI A PŘEDPISY.
- NÁPOJNÝ BOD STÁVAJÍCÍ VODY - VZHLEDEM K TOMU, ŽE PROJEKTANTOVI NEBYLA DODÁNA PŮVODNÍ DOKUMENTACE SKUTEČNÉHO STAVU MUSÍ REALIZAČNÍ FIRMA ZJISTIT PŘESNOU POZICI A DIMENZI NÁPOJNÝCH BODŮ. ZJISTIT SKUTEČNOU VYUŽITELNOST STÁVAJÍCÍHO ZDROJE TUV A PŘÍPADNĚ S TDI PROJEDNAT VÝMĚNU.
- V RÁMCI REALIZOVANÝCH PRACÍ BUDOU ZDEMONTOVÁNY VEŠKERÉ ZAŘIZOVACÍ PŘEDMĚTY A PŘÍPOJNÁ POTRUBÍ AŽ PO NÁPOJNÝ BOD.

UCHYCENI POTRUBI

Maximální vzdálenost podpor potrubí
Ekoplastik PPR S 3,2 (PN 16) vodorovné potrubí

Ø potrubí [mm]	Vzdálenost podpor [cm] při teplotě vody					
	20 °C	30 °C	40 °C	50 °C	60 °C	80 °C
16	80	75	75	70	70	60
20	90	90	80	80	70	65
25	95	95	95	90	80	75
32	110	105	105	100	95	80
40	120	120	115	100	105	95
50	135	130	125	120	115	100
63	155	150	145	135	130	115
75	170	165	160	150	145	125
90	180	180	170	165	160	135
110	200	195	190	180	175	155

Maximální vzdálenost podpor potrubí
Ekoplastik Stabi (nezávisle na teplotě vody)

Ø potrubí [mm]	[cm]
16	110
20	120
25	140
32	145
40	150
50	155
63	165
75	170
90	190
110	205

Pro svislá potrubí se maximální vzdálenosti podpor násobí koeficientem 1,3.

VÝŠKY VÝTOKŮ NAD PODLAHOU:

Umyvadlo, rohový ventil 0,60m
Klozet závěsný , roh. ventil.....1,05m
Nástěnný ventil s výtokem na hadici..1,10m

TABULKA POZNÁMEK (137) - VODA

01 DEMONTOVAT VEŠKERÉ ROZVODY VODY AŽ PO UZAVÍRACÍ ARMATURU U STOUPACÍHO POTRUBÍ. DÁLE DEMONTOVAT STÁVAJÍCÍ 80L TUV A VEŠKERÉ ZAŘIZOVACÍ PŘEDMĚTY (VYJMA ČÁSTI ROZVODŮ K DŘEZY A SAMOTNÉHO DŘEZU). DO KUCH. LINKY, POKUD TO BUDE MOŽNÉ SE NEBUDE NIJAK ZASAHOVAT .NOVĚ BUDE OSAZEN EO10L NAD PODHLEDEM, KTERÝ BUDE DOPOJEN OD UZAVÍRACÍ ARMATURY. ROZVODY BUDOU NOVĚ VEDENY V PODHLEDU A K ZAŘIZOVACÍM PŘEDMĚTŮM BUDOU SVEDENY V PŘÍČKÁCH ČI PŘEDSTĚNÁCH. ZAŘIZOVACÍ PŘEDMĚTY OSADIT NOVÉ.

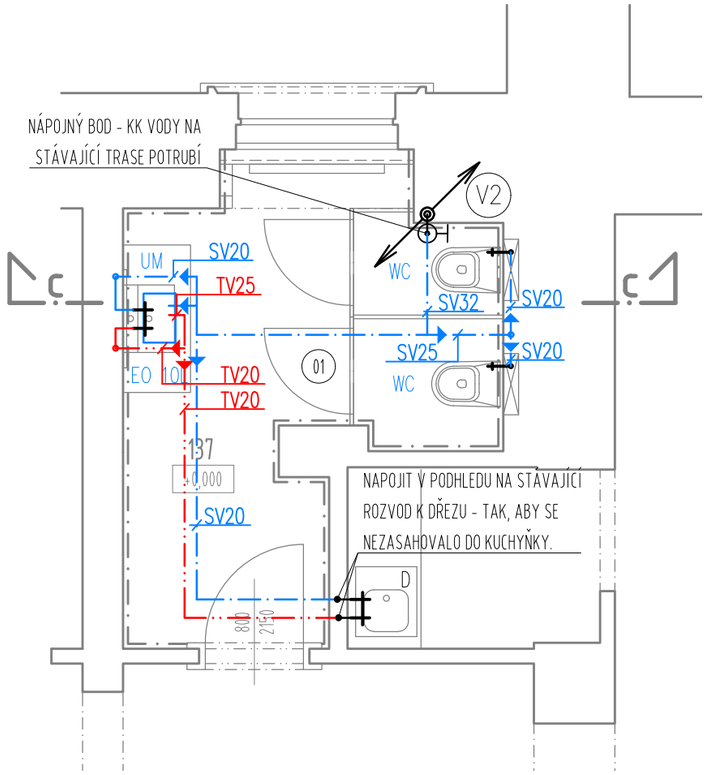

0,000 = 200,220 m n.m.
SOUŘADNICOVÝ SYSTÉM S-JTSK, VÝŠKOVÝ SYSTÉM Bpv

Jiná ověření:

Paré:

Orientační schéma:

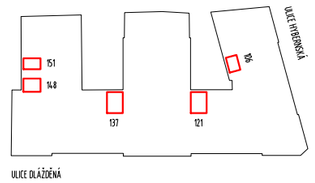

Razítko oprávněné osoby:

Podpis: Datum:

Revize:	Datum:	Popis:	Kontroloval:
P00	28.6.2024		

Stavebník/Investor:	**Správa železnic, státní organizace**
Adresa:	**Dlážděná 1003/7, 110 00 Praha 1**
Zástupce investora:	SŽ Facility
Adresa:	Ke Štvanici 656/3, 186 00 Praha 8

Zhotovitel díla:	Správa železnic, státní organizace
Adresa:	Markéty Kuncové 990/12, 615 00 Brno
Kontakt:	T: +420 972 235 830 E: O09sek@spravazeleznic.cz
Zhotovitel části/objektu:	Správa železnic, státní organizace
Adresa:	Markéty Kuncové 990/12, 615 00 Brno
Kontakt:	T: +420 972 235 830 E: O09sek@spravazeleznic.cz
Hlavní projektant (HIP):	Jan Karásek
Specialista:	Jan Karásek

Název stavby/akce:	**Oprava sociálního zařízení v objektu Dlážděná**		Označení investora:
			Zakázka:
Název části:	Zdravotně technické instalace		Označení části: **D.2.2.1.3.1.**
Název objektu/dílčí části:	**Oprava sociálního zařízení v objektu Dlážděná** **Pozemní objekty budov**		Označení objektu/komplexu:
Název přílohy: Název dílčí části přílohy:	Půdorys m. č. 137 WC ženy Vodovod - návrh		Číslo přílohy (typ/pořadí): **2. 108**
Odpovědný projektant: Jan Karásek	Zpracovatel přílohy: Jan Karásek	Měřítko: 1:50 Formáty: 420x297	Stupeň dokumentace: **PDPS**
Kraj: Hlavní město Praha	Katastrální území: Nové Město [727181]	TUDU:	Smluvní datum zpracování: **28.06.2024**

Označení investora:	Stupeň dokumentace:	Část:	Objekt:	Podobjekt:	Příloha:	Revize:
_ _ _ _ _ _ _ _ _ _ _ _	P D P S	D 2 2 1 3	1 _ _ _ _ _ _ _ _	0 1	_ 2 _ 1 0 8	_ P 0 0

[Prostor pro další informace]

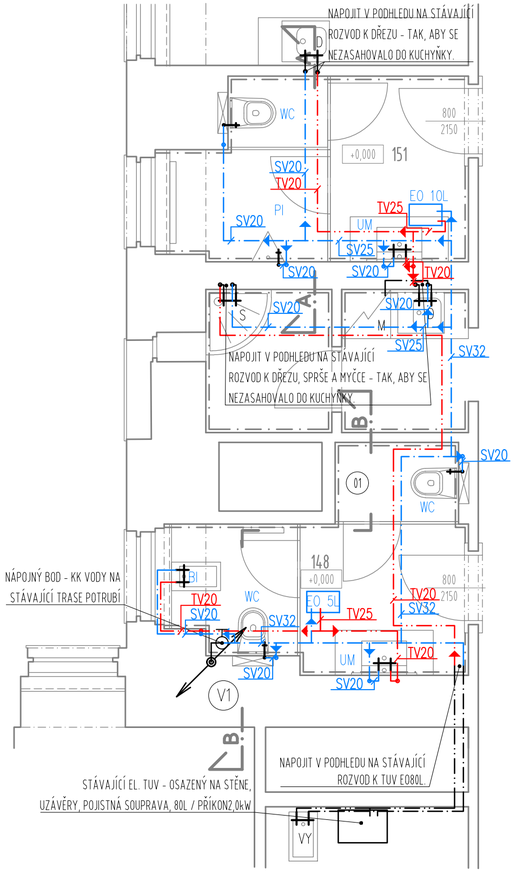

TABULKA MÍSTNOSTÍ - NÁVRH

NÁZEV	OZNAČENÍ	PLOCHA	PODHLED	PODLAHA	STĚNA	SV_VÝŠKA	POZN.
WC ŽENY	148	7,74	PLNÝ SDK/RASTR 600/600	KER. DLAŽBA	KER. OBKLAD/OMÍTKA	2,850	

LEGENDA:

- ROZVOD STUDENÉ VODY - STÁVAJÍCÍ (SV)
- ROZVOD TEPLÉ VODY - STÁVAJÍCÍ (TV)
- ROZVOD STUDENÉ VODY (SV)
- ROZVOD TEPLÉ VODY (TV)

POZNÁMKA

- POTRUBÍ VODY VEDENO V PODHLEDECH, PŘEDSTĚNÁCH A PŘÍČKÁCH.
- INSTALACI PROVEDE ODBORNÁ FIRMA V SOULADU S PLATNÝMI VYHLÁŠKAMI A PŘEDPISY.
- NÁPOJNÝ BOD STÁVAJÍCÍ VODY - VZHLEDEM K TOMU, ŽE PROJEKTANTOVI NEBYLA DODÁNA PŮVODNÍ DOKUMENTACE SKUTEČNÉHO STAVU MUSÍ REALIZAČNÍ FIRMA ZJISTIT PŘESNOU POZICI A DIMENZI NÁPOJNÝCH BODŮ. ZJISTIT SKUTEČNOU VYUŽITELNOST STÁVAJÍCÍHO ZDROJE TUV A PŘÍPADNĚ S TDI PROJEDNAT VÝMĚNU.
- V RÁMCI REALIZOVANÝCH PRACÍ BUDOU ZDEMONTOVÁNY VEŠKERÉ ZAŘIZOVACÍ PŘEDMĚTY A PŘÍPOJNÁ POTRUBÍ AŽ PO NÁPOJNÝ BOD.

UCHYCENÍ POTRUBÍ

Maximální vzdálenost podpor potrubí
Ekoplastik PPR S 3,2 (PN 16) vodorovné potrubí

ø potrubí [mm]	Vzdálenost podpor [cm] při teplotě vody					
	20 °C	30 °C	40 °C	50 °C	60 °C	80 °C
16	80	75	75	70	70	60
20	90	90	80	80	70	65
25	95	95	95	90	80	75
32	110	105	105	100	95	80
40	120	120	115	100	105	95
50	135	130	125	120	115	100
63	150	150	145	135	130	115
75	170	165	160	150	145	125
90	180	180	170	160	160	135
110	200	195	190	180	175	155

Maximální vzdálenost podpor potrubí
Ekoplastik Stabi (nezávisle na teplotě vody)

ø potrubí [mm]	[cm]
16	110
20	120
25	140
32	145
40	150
50	155
63	165
75	170
90	190
110	205

Pro svislá potrubí se maximální vzdálenosti podpor násobí koeficientem 1,3.

VÝŠKY VÝTOKŮ NAD PODLAHOU:

Umyvadlo, rohový ventil.....0,60m
Klozet závěsný, roh. ventil.....1,05m
Nástěnný ventil s výtokem na hadici..1,10m

TABULKA POZNÁMEK (148,151) - VODA

01 DEMONTOVAT VEŠKERÉ ROZVODY VODY AŽ PO UZAVÍRACÍ ARMATURU U STOUPACÍHO POTRUBÍ. DÁLE DEMONTOVAT VEŠKERÉ ZAŘIZOVACÍ PŘEDMĚTY (VYJMA ČÁSTI ROZVODŮ K DŘEZY A SPRŠE A SAMOTNÝCH DŘEZŮ A SPR(HY). DO KUCH. LINEK, POKUD TO BUDE MOŽNÉ SE NEBUDE NIJAK ZASAHOVAT. NOVĚ BUDE OSAZENO:5L A EO10L NAD PODHLEDEM, KTERÝ BUDE DOPOJEN OD UZAVÍRACÍ ARMATURY. ROZVODY BUDOU NOVĚ VEDENY V PODHLEDU A K ZAŘIZOVACÍM PŘEDMĚTŮM BUDOU SVEDENY V PŘÍČKÁCH ČI PŘEDSTĚNÁCH. ZAŘIZOVACÍ PŘEDMĚTY OSADIT NOVÉ. SPRACHA BUDE MÍT ČÁSTEČNĚ STÁVAJÍCÍ A ČÁSTEČNĚ NOVÝ ROZVOD OD STAVAJÍCÍHO EO80L - KTERÝ ROVNĚŽ ZŮSTANE STÁVAJÍCÍ A TEPLOU VODOU BUDE NAPÁJET POUZE SPRCHU A VÝLEVKU.

0,000 = 200,220 m n.m.
SOUŘADNICOVÝ SYSTÉM S-JTSK, VÝŠKOVÝ SYSTÉM Bpv

Jiná ověření:

Paré:

Orientační schéma:

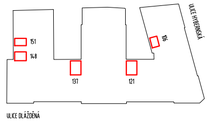

Razítko oprávněné osoby:

Podpis: Datum:

Revize:	Datum:	Popis:	Kontroloval:
P00	28.6.2024		

Stavebník/Investor:	**Správa železnic, státní organizace**
Adresa:	**Dlážděná 1003/7, 110 00 Praha 1**
Zástupce investora:	SŽ Facility
Adresa:	Ke Štvanici 656/3, 186 00 Praha 8

Zhotovitel díla:	Správa železnic, státní organizace
Adresa:	Markéty Kuncové 990/12, 615 00 Brno
Kontakt:	T: +420 972 235 830 E: O09sek@spravazeleznic.cz
Zhotovitel části/objektu:	Správa železnic, státní organizace
Adresa:	Markéty Kuncové 990/12, 615 00 Brno
Kontakt:	T: +420 972 235 830 E: O09sek@spravazeleznic.cz
Hlavní projektant (HIP):	Jan Karásek
Specialista:	Jan Karásek

Název stavby/akce:	**Oprava sociálního zařízení v objektu Dlážděná**		Označení investora: Zakázka:
Název části:	Zdravotně technické instalace		Označení části: **D.2.2.1.3.1.**
Název objektu/dílčí části:	**Oprava sociálního zařízení v objektu Dlážděná** **Pozemní objekty budov**		Označení objektu/komplexu:
Název přílohy: Název dílčí části přílohy:	Půdorys m. č. 148 WC ženy Vodovod - návrh		Číslo přílohy (typ/pořadí): **2. 109**
Odpovědný projektant: Jan Karásek	Zpracovatel přílohy: Jan Karásek	Měřítko: 1:50 Formáty: 630x297	Stupeň dokumentace: **PDPS**
Kraj: Hlavní město Praha	Katastrální území: Nové Město [727181]	TUDU:	Smluvní datum zpracování: **28.06.2024**

Označení investora:	Stupeň dokumentace:	Část:	Objekt:	Podobjekt:	Příloha:	Revize:
_ _ _ _ _ _ _ _ _ _	_ _ P D P S	_ D 2 2 1 3 1	_ _ _ _ _ _ _ _	_ _ 0 1	_ 2 _ 1 0 9	_ P 0 0

[Prostor pro další informace]

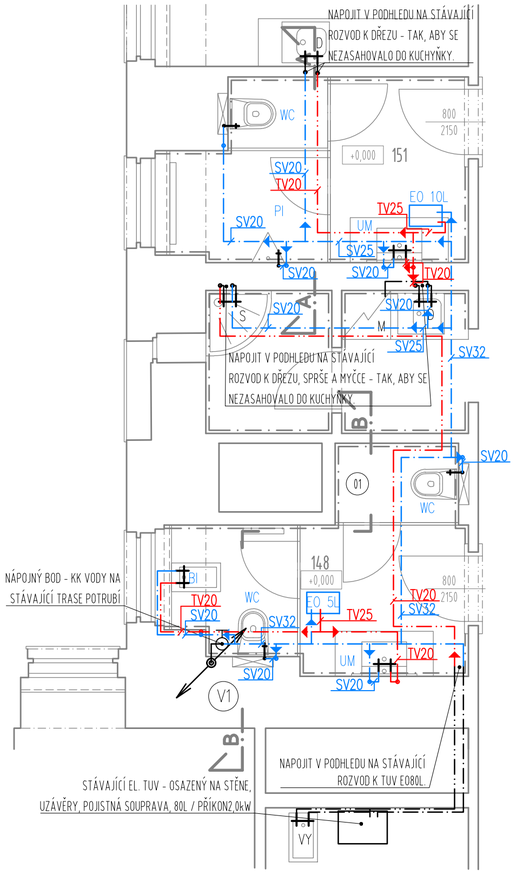

TABULKA MÍSTNOSTÍ - NÁVRH							
OZNAČENÍ	NÁZEV	PLOCHA	PODHLED	PODLAHA	STĚNA	SV_VÝŠKA	POZN.
151	WC MUŽI	7.66	PLNÝ SDK/RASTR 600/600	KER. DLAŽBA	KER. OBKLAD/OMÍTKA	2,850	

LEGENDA:

- ROZVOD STUDENÉ VODY - STÁVAJÍCÍ (SV)
- ROZVOD TEPLÉ VODY - STÁVAJÍCÍ (TV)
- ROZVOD STUDENÉ VODY (SV)
- ROZVOD TEPLÉ VODY (TV)

POZNÁMKA

- POTRUBÍ VODY VEDENO V PODHLEDECH, PŘEDSTĚNÁCH A PŘÍČKÁCH.
- INSTALACI PROVEDE ODBORNÁ FIRMA V SOULADU S PLATNÝMI VYHLÁŠKAMI A PŘEDPISY.
- NÁPOJNÝ BOD STÁVAJÍCÍ VODY - VZHLEDEM K TOMU, ŽE PROJEKTANTOVI NEBYLA DODÁNA PŮVODNÍ DOKUMENTACE SKUTEČNÉHO STAVU MUSÍ REALIZAČNÍ FIRMA ZJISTIT PŘESNOU POZICI A DIMENZI NÁPOJNÝCH BODŮ. ZJISTIT SKUTEČNOU VYUŽITELNOST STÁVAJÍCÍHO ZDROJE TUV A PŘÍPADNĚ S TDI PROJEDNAT VÝMĚNU.
- V RÁMCI REALIZOVANÝCH PRACÍ BUDOU ZDEMONTOVÁNY VEŠKERÉ ZAŘIZOVACÍ PŘEDMĚTY A PŘÍPOJNÁ POTRUBÍ AŽ PO NÁPOJNÝ BOD.

UCHYCENI POTRUBI

Maximální vzdálenost podpor potrubí
Ekoplastik PPS S 3,2 (PN 10) vodorovné potrubí

ø potrubí [mm]	Vzdálenost podpor [cm] při teplotě vody					
	20 °C	30 °C	40 °C	50 °C	60 °C	80 °C
16	80	75	75	70	70	60
20	90	80	80	80	70	65
25	95	95	95	90	80	75
32	110	105	105	100	95	80
40	120	120	115	100	105	95
50	135	130	125	120	115	100
63	155	150	145	135	130	115
75	170	165	160	150	145	125
90	190	190	170	165	160	135
110	200	195	190	180	175	155

Maximální vzdálenost podpor potrubí
Ekoplastik Stabi (svislé na topné vodyi

ø potrubí [mm]	[cm]
16	110
20	120
25	140
32	145
40	150
50	155
63	165
75	170
90	190
110	205

Pro svislá potrubí se maximální vzdálenosti podpor násobí koeficientem 1,3.

VÝŠKY VÝTOKŮ NAD PODLAHOU:

Umyvadlo, rohový ventil 0,60m
Klozet závěsný, roh. ventil.....1,05m
Nástěnný ventil s výtokem na hadici..1,10m

TABULKA POZNÁMEK (148,151) - VODA

01 DEMONTOVAT VEŠKERÉ ROZVODY VODY AŽ PO UZAVÍRACÍ ARMATURU U STOUPACÍHO POTRUBÍ. DÁLE DEMONTOVAT VEŠKERÉ ZAŘIZOVACÍ PŘEDMĚTY (VYJMA ČÁSTI ROZVODŮ K DŘEZY A SPRŠE A SAMOTNÝCH DŘEZŮ A SPRCHY). DO KUCH. LINEK, POKUD TO BUDE MOŽNÉ SE NEBUDE NIJAK ZASAHOVAT .NOVĚ BUDE OSAZENEO5L A EO10L NAD PODHLEDEM, KTERÝ BUDE DOPOJEN OD UZAVÍRACÍ ARMATURY. ROZVODY BUDOU NOVĚ VEDENY V PODHLEDU A K ZAŘIZOVACÍM PŘEDMĚTŮM BUDOU SVEDENY V PŘÍČKÁCH ČI PŘEDSTĚNÁCH. ZAŘIZOVACÍ PŘEDMĚTY OSADIT NOVÉ. SPRACHA BUDE MÍT ČÁSTEČNĚ STÁVAJÍCÍ A ČÁSTEČNĚ NOVÝ ROZVOD OD STAVAJÍCÍHO EO80L - KTERÝ ROVNĚŽ ZŮSTANE STÁVAJÍCÍ A TEPLOU VODOU BUDE NAPÁJET POUZE SPRCHU A VÝLEVKU.

0,000 = 200,220 m n.m.
SOUŘADNICOVÝ SYSTÉM S-JTSK, VÝŠKOVÝ SYSTÉM Bpv

Jiná ověření:

Paré:

Orientační schéma:

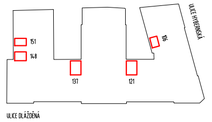

Razítko oprávněné osoby:

Podpis: Datum:

Revize:	Datum:	Popis:	Kontroloval:
P00	28.6.2024		

Stavebník/Investor:	**Správa železnic, státní organizace**	SPRÁVA ŽELEZNIC
Adresa:	**Dlážděná 1003/7, 110 00 Praha 1**	
Zástupce investora:	SŽ Facility	
Adresa:	Ke Štvanici 656/3, 186 00 Praha 8	

Zhotovitel díla:	Správa železnic, státní organizace	SPRÁVA ŽELEZNIC
Adresa:	Markéty Kuncové 990/12, 615 00 Brno	
Kontakt:	T: +420 972 235 830 E: O09sek@spravazeleznic.cz	
Zhotovitel části/objektu:	Správa železnic, státní organizace	SPRÁVA ŽELEZNIC
Adresa:	Markéty Kuncové 990/12, 615 00 Brno	
Kontakt:	T: +420 972 235 830 E: O09sek@spravazeleznic.cz	
Hlavní projektant (HIP):	Jan Karásek	Specialista: Jan Karásek

Název stavby/akce:	**Oprava sociálního zařízení v objektu Dlážděná**		Označení investora: Zakázka:
Název části:	Zdravotně technické instalace		Označení části: **D.2.2.1.3.1.**
Název objektu/dílčí části:	**Oprava sociálního zařízení v objektu Dlážděná** **Pozemní objekty budov**		Označení objektu/komplexu:
Název přílohy: Název dílčí části přílohy:	Půdorys m. č. 151 WC muži Kanalizace - návrh		Číslo přílohy (typ/pořadí): **2. 105**
Odpovědný projektant: Jan Karásek	Zpracovatel přílohy: Jan Karásek	Měřítko: 1:50 Formáty: 630x297	Stupeň dokumentace: **PDPS**
Kraj: Hlavní město Praha	Katastrální území: Nové Město [727181]	TUDU:	Smluvní datum zpracování: **28.06.2024**

Označení investora:	Stupeň dokumentace:	Část:	Objekt:	Podobjekt:	Příloha:	Revize:
_ _ _ _ _ _ _ _ _ _	P D P S	D 2 2 1 3 1	_ _ _ _ _ _ _ _ _ _	0 1	2	1 0 5	P 0 0

[Prostor pro další informace]

Jiná ověření:

Paré:

Orientační schéma:

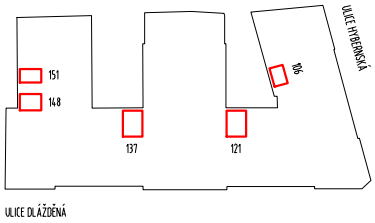

Razítko oprávněné osoby:

Podpis: Datum:

Revize:	Datum:	Popis:	Kontroloval:
P00	28.6.2024		

Stavebník/Investor:	**Správa železnic, státní organizace**
Adresa:	**Dlážděná 1003/7, 110 00 Praha 1**
Zástupce investora:	SŽ Facility
Adresa:	Ke Štvanici 656/3, 186 00 Praha 8

Zhotovitel díla:	Správa železnic, státní organizace		
Adresa:	Markéty Kuncové 990/12, 615 00 Brno		
Kontakt:	T: +420 972 235 830 E: O09sek@spravazeleznic.cz		
Zhotovitel části/objektu:	Správa železnic, státní organizace		
Adresa:	Markéty Kuncové 990/12, 615 00 Brno		
Kontakt:	T: +420 972 235 830 E: O09sek@spravazeleznic.cz		
Hlavní projektant (HIP):	Jan Karásek	Specialista:	Jan Karásek

Název stavby/akce:	**Oprava sociálního zařízení v objektu Dlážděná**	Označení investora: Zakázka:
Název části:	Technika prostředí staveb	Označení části: **D.2.2.1.3.1.**
Název objektu/dílči části:	**Oprava sociálního zařízení v objektu Dlážděná** **Zdravotně technické instalace**	Označení objektu/komplexu:
Název přílohy: Název dílčí části přílohy:		Číslo přílohy (typ/pořadí):
Odpovědný projektant: Jan Karásek	Zpracovatel přílohy: Jan Karásek	Měřítko: Formáty:
Kraj: Hlavní město Praha	Katastrální území: Nové Město [727181]	TUDU:

Stupeň dokumentace: **PDPS**

Smluvní datum zpracování: **28.06.2024**

Označení investora:	Stupeň dokumentace:	Část:	Objekt:	Podobjekt:	Příloha:	Revize:
_ _ _ _ _ _ _ _ _ _	P D P S	D 2 2 1 3 1	_ _ _ _ _ _ _ _ _ _	0 1	_ X _ X X X	_ P 0 0

[Prostor pro další informace]

Jiná ověření:

Paré:

Orientační schéma:

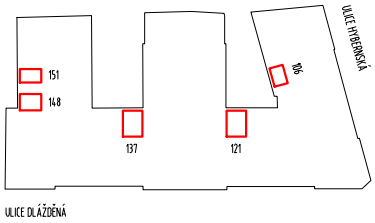

Razítko oprávněné osoby:

Podpis: Datum:

Revize:	Datum:	Popis:	Kontroloval:
P00	28.6.2024		

Stavebník/Investor:	**Správa železnic, státní organizace**
Adresa:	**Dlážděná 1003/7, 110 00 Praha 1**
Zástupce investora:	SŽ Facility
Adresa:	Ke Štvanici 656/3, 186 00 Praha 8

Zhotovitel díla:	Správa železnic, státní organizace		
Adresa:	Markéty Kuncové 990/12, 615 00 Brno		
Kontakt:	T: +420 972 235 830 E: O09sek@spravazeleznic.cz		
Zhotovitel části/objektu:	Správa železnic, státní organizace		
Adresa:	Markéty Kuncové 990/12, 615 00 Brno		
Kontakt:	T: +420 972 235 830 E: O09sek@spravazeleznic.cz		
Hlavní projektant (HIP):	Jan Karásek	Specialista:	Jan Karásek

Název stavby/akce:	**Oprava sociálního zařízení v objektu Dlážděná**	Označení investora: Zakázka:
Název části:	Vzduchotechnika	Označení části: **D.2.2.1.3.2.**
Název objektu/dílči části:	**Oprava sociálního zařízení v objektu Dlážděná** **Pozemní objekty budov**	Označení objektu/komplexu:
Název přílohy: Název dílčí části přílohy:	Technická zpráva	Číslo přílohy (typ/pořadí): **1 001**

Odpovědný projektant: Jan Karásek	Zpracovatel přílohy: Jan Karásek	Měřítko: Formáty:	Stupeň dokumentace: **PDPS**
Kraj: Hlavní město Praha	Katastrální území: Nové Město [727181]	TUDU:	Smluvní datum zpracování: **28.06.2024**

Označení investora:	Stupeň dokumentace:	Část:	Objekt:	Podobjekt:	Příloha:	Revize:
_ _ _ _ _ _ _ _ _ _	P D P S	D 2 2 1 3 2	_ _ _ _ _ _ _ _ _ _	0 1	1 _ 0 0 1	P 0 0

[Prostor pro další informace]

OBSAH:

1. ÚVOD 0
2. Základní údaje 1
3. POPIS 1
4. POŽÁRNÍ ZABEZPEČENÍ 2
5. ZÁKLADNÍ MONTÁŽNÍ PODMÍNKY 2
6. ZKOUŠKY ZAŘÍZENÍ 2
7. PROVOZ ZAŘÍZENÍ 2
8. BEZPEČNOST PRÁCE A POŽÁRNÍ OCHRANA 3
9. ODPADY 4
10. SEZNÁMENÍ SE SE ZADÁVACÍ DOKUMENTACÍ STAVBY 4
11. NAVAZUJÍCÍ STUPNĚ DOKUMENTACE 4

1. ÚVOD

Projekt řeší: Projekt řeší „ D.2.2.1.3.2 - Zařízení vzduchotechniky “ v rámci celkové projektové dokumentace "Oprava sociálního zařízení v objektu Dlážděná“.

Tato projektová část je nedílnou součástí celkové projektové dokumentace, kde jsou stavební objekty a jednotlivé profese řešeny samostatnými vzájemně navazujícími dílčími dokumentacemi.

Požadavky: Platné a doporučené právní předpisy a ČSN
zákon č. 22/1997 Sb.
ČSN 734108 – Šatny, umývárny a záchody
Vyhláška č. 6/2003 Sb., hyg. limity v pobytových místnostech
ČSN 730872 – Ochrana staveb proti šíření požáru vzduchotechnickým zařízením
Nařízení vlády č. 217/2016 - Ochrana zdraví před účinky hluku a vibrací
ČSN 127010 – Navrhování větracích a klimatizačních zařízení
ČSN EN 15242 - Větrání budov-Výpočtové metody pro stanovení průtoku vzduchu v budovách včetně filtrace

Pozn.: Všechny uváděné právní předpisy jako zákony, nařízení vlády, vyhlášky a dále případné normové nebo jiné předpisy, jsou vždy myšleny v aktuálně platném znění.

Koordinace: Pro realizaci je nutná koordinace mezi potřebnými profesemi a stavební částí. Je nutné při realizaci zkoordinovat stavební, instalatérské, elektro a další činnosti a to jak z důvodu nutné koordinace umístění, provádění prací a montáží, tak vzájemných funkčních vazeb.

Obsah: Objekt je vícepodlažní budova – Dlážděná 1003/7, 110 00 Praha 1.

Oprava se týká pouze hygienického zázemí v části 2.NP. Využití této části bude stejné.

Upozornění: Dokumentace je zpracována do té úrovně, aby odborně způsobilému zhotoviteli stavby bylo zřejmé, jaké jsou požadavky na funkci, kvalitu a charakteristické vlastnosti stavby a instalovaných zařízení.

Budou prováděny pouze nejnutnější zásahy do stavby v rozsahu dle schválené projektové dokumentace. Veškeré provozně viditelné části stavby (např. viditelné rozvody, vyústky, viditelné ventilátory, závěsy, atd.) musí být předem (před objednáním a montáží, resp. před zapracováním do dodavatelské realizační a dílenské projektové dokumentace) odsouhlaseny architektem. Dodavatelská realizační a dílenská dokumentace musí být opět předem odsouhlasena architektem!!!

Realizace stavby bude probíhat při zachování provozu budovy. Toto klade zvýšené nároky na přípravu, koordinaci a postupné provádění stavby.

2. Základní údaje

2.1. Místo stavby, popis objektu

Dotčené Oprava se nachází na parcele č. 517 v k.ú. Nové Město [727181], město Praha. Jedná se rekonstrukci hygienického zázemí 2.NP v objektu na ulici Dlážděná. Vlivem nového návrhu Oprava hygienického zázemí nedochází ke zvětšení zastavěné plochy – ta zůstává stávající.

2.2. Vstupní podklady

- studie od Ing. arch. Lenka Kouřilová
- zadání stavebníka
- platné normy a předpisy
- prohlídka a fotodokumentace stávajícího stavu
- částečná dokumentace skutečného stavu
- dokumentace skutečného stavu části vzduchotechnika, nebyly projektantovi dodány. Dále pak nebyly dodány parametry vzduchotechnických zařízení a veškerých podkladů ke stávajícímu stavu.

3. POPIS

3.1. ZAŘÍZENÍ MISTNOSTECH 106, 121, 137, 184, 151

Stávající odvětrání hygienických zázemí je zajištěno potrubními ventilátory s výfukem odpadního vzduchu nad střechu. Stávající odvětrání je vedeno ze střechy stoupacím potrubím až do podhledu hygienického zázemí – **to zůstane zachováno.** Poté je veden vodorovný rozvod vzduchotechniky osazený v podhledu a zakončený větracími mřížkami nebo jiným koncovým elementem – tento rozvod bude demontován a nahrazen.

Nově budou osazeny potrubní ventilátory, tlumiče hluku a rozvod vzduchotechnického potrubí do podhledu (napojení na stávající – viz výkresová dokumentace) kde bude nasávání znehodnoceného vzduchu zajištěno přes talířové ventily zabudované do podhledové konstrukce. Talířové ventily budou napojené přes ohebné hliníkové hadice s vyztužením spirálou z ocelového drátu.

Úhrada odsávaného vzduchu je provedena ze sousedních místností přes netěsnosti dveří (stávající) min. čistou plochou. Nové ventilátory jsou vybaveny zpětnou klapkou zabraňující zpětnému průniku vzduchu do interiéru. Rozvody vzduchu jsou provedeny pomocí těsného vzduchotechnického potrubí z ocelového pozinkovaného plechu. Koncepce větrání hygienického zázemí zůstává zachována.

Dimenzování podtlakového větrání bude provedeno dle platných hygienických norem. V případě hygienických zařízení bude celkové odsávané množství vzduchu stanoveno dle min. hodnot pro odsávání: 150 m3/h na sprchu, 50 m3/h na WC, 25 m3/h na pisoár, 50 m3/h na úklidovou místnost a 30 m3/h na umyvadlo.

Zapojení, ovládání ventilátoru a dodávku doběhů provede profese silnoproud. Ovládání bude se samostatným vypínačem.

3.2. demontáže

Stávající vzduchotechnické zařízení a potrubní rozvody budou demontovány – demontáž pouze vodorovného rozvodu včetně koncových prvků – po napojení na stávající rozvod viz výkresová dokumentace. Likvidace odpadů-Kompletní systém sběru, třídění, odvozu a likvidace odpadu v souladu se zák. č.541/2020 Sb. v platném znění a vyhl. č.381/2001 Sb. v platném znění.

4. POŽÁRNÍ ZABEZPEČENÍ

Jsou navrženy nehořlavá potrubí – vyhovuje ČSN 730872. Dle ČSN 730872, čl. 4.3.6 nesmí být materiál vyústek z hmot stupně hořlavosti C3. Ve smyslu tabulky C.1 přílohy C ČSN 730810:2009 nesmí být tedy třídy reakce na oheň E či F. Nehořlavé plechové mřížky jsou vyhovující.
Označení potrubí VZT systémy MUSÍ BÝT označeny tak, aby byl označen směr proudění vzduchu.

5. ZÁKLADNÍ MONTÁŽNÍ PODMÍNKY

Montáž: Montáž a opravy zařízení smí vykonávat pouze odborné firmy a oprávnění pracovníci dle příslušných předpisů a návodů. ***Montážní firma musí být zaškolena výrobcem použitého a instalovaného zařízení a materiálu!!!***

Zkoušení: Před zamontováním všech zařízení větrání je nutné vyzkoušet jejich správnou funkci. Před uvedením do provozu bude zařízení vyzkoušeno. Funkce zařízení musí po ukončení montáže vyhovovat jak po stránce montážní, tak i po stránce provozní i ve vazbě na ostatní profese jako např. elektro.

Podmínky: Jednotlivé prvky zařízení větrání osadit v souladu s projektem a návody výrobců. Po dokončení zařízení vyčistit a provést zkoušky za účasti zástupce investora.

Veškeré potrubí musí být dostatečně a vhodně podepřeno dle návodu výrobce nebo dle obecně platných pravidel.

Koordinace: Veškeré vedení potrubí podhledech, v prostoru i jiných částech stavby musí být zkoordinováno s ostatním vedením. Rovněž musí být prováděna koordinace s ostatními profesemi a stavební částí stavby.

Požadavky: ***Při montáži jednotlivých zařízení je nutné řídit se pokyny výrobce, norem, platných legislativních předpisů a obecných zásad či odborných doporučení. Pokyny pro montáž a obsluhu, návody, požadavky výrobců nebo jiná doporučení, musí být součástí každého dodávaného zařízení, výrobku a materiálu.***

6. ZKOUŠKY ZAŘÍZENÍ

6.1. Základní popis zkoušek

Účelem komplexního vyzkoušení je prokázat, že zařízení splňuje požadované funkce a je schopno trvalého provozu v daných klimatických podmínkách.
Před prováděním komplexního vyzkoušení musí být provedeno jednoduché mechanické přezkoušení funkce smontovaných zařízení podle podkladů dodavatelů jednotlivých elementů.
V rámci přípravy ke komplexnímu vyzkoušení musí být zkontrolována připravenost souvisejících profesí.
V průběhu komplexního vyzkoušení se provede:

- kompletní prohlídka celého zařízení a porovnání s původní a novou projektovou dokumentací
- zaregulování systému dle potřebných výkonů
- zkouška těsnosti potrubního systému

VZT zařízení se uvedou do provozu při běžných pracovních podmínkách v koordinaci s elektrickým ovládáním.
O výsledcích zkoušek se vystavení protokolu se záznamem zjištěných parametrů a s výslovným určením, zda stav vyhovuje nebo nevyhovuje. V případě nevyhovujících výsledků zkoušek se větrání opraví do požadovaného stavu a zkouška se opakuje.

7. PROVOZ ZAŘÍZENÍ

Provoz zařízení: Provozování jednotlivých zařízení se řídí především pokyny (návody) jednotlivých výrobců zařízení a výrobků. Zařízení jako celek bude provozováno v souladu s provozním řádem, který vydá provozovatel na základě návrhu dodavatele stavby a mimo jiné také dle ČSN EN 12171 – Tepelné soustavy v budovách – Návod pro provoz, obsluhu, údržbu a užívání.

Obsluha: Obsluhou bude pověřena konkrétní osoba (-y), která (-é) se bude (-ou) řídit provozním řádem, a která (-é) bude (-ou) prokazatelně seznámena (-y) se zařízením, jeho jednotlivými částmi, funkcí, požadavky na správný a bezpečný provoz a jeho provozem a bude (-ou) proškolena (-y) a prakticky zaučena (-y).

8. BEZPEČNOST PRÁCE A POŽÁRNÍ OCHRANA

8.1. BEZPEČNOST STAVBY

Stavba bude prováděna oprávněnou osobou dle požadavků zákona č. 183/2006 Sb. - stavebního zákon a stavbu bude řídit stavbyvedoucí v souladu s tímto zákonem. Pro stavbu bude zároveň veden stavební deník v souladu se stavebním zákonem a v souladu s vyhl. č. 499/2006 Sb.
Stavbu a montáž zařízení může provádět pouze organizace odborně způsobilá a dodržující předpisy ve smyslu zákona č. 338/2005 Sb. „O státním odborném dozoru nad bezpečností práce“, vyhl. č. 48/1982 Sb. „Základní požadavky k zajištění bezpečnosti práce a technického zařízení“, vyhl. č. 73/2010 Sb. Stavba bude prováděna v souladu s limity dle zákona 309/2006 Sb., NV č. 272/2011 Sb. a především pro provádění prací platí požadavky NV č. 591/2006 Sb. Pro provádění práce je nutné zřizovat bezpečné pracoviště, které musí být zřetelně vyznačeny a do kterých musí být zamezen vstup nepovolaných osob.
Mimo jiné:

- Požadavky na pracoviště a pracovní prostředí na staveništi jsou mimo jiné uvedeny v §3, z. 309/2006 Sb.
- Požadavky na výrobní a pracovní prostředky a zařízení jsou mimo jiné uvedeny v §4, z. 309/2006 Sb.
- Požadavky na organizaci práce a pracovní postupy jsou mimo jiné uvedeny v §5, z. 309/2006 Sb.
- Bezpečnostní značky, značení a signály jsou mimo jiné uvedeny v §5, z. 309/2006 Sb.
- Předcházení ohrožení života a zdraví je mimo jiné uvedeno v Hlavě II, z. 309/2006 Sb.

Na stavbě bude působit koordinátor BOZP v souladu se zákonem č. 309/2006 Sb. Dodavatel musí s předstihem (min. 8 dní) před zahájením prací informovat investora případného i koordinátora BOZP o rizicích vznikajících při pracovních nebo technologických postupech, které zvolil a dále předložit doklady o zdravotní způsobilosti pracovníků, revizích vyhrazených technických zařízení, které bude používat, záznamy o školeních bezpečnosti a další doklady dle požadavku investora pro řádné a bezpečné zhotovení díla. Bez tohoto nemohou být práce zahájeny.
Stavba bude prováděna v souladu s plánem BOZP, který je vypracuje a během stavby bude trvale aktualizovat koordinátor BOZP a který bude zpracován na základě informací zjištěných během zpracování projektové dokumentace a během stavby, a to v souladu se zákonem č. 309/2006 Sb. a NV č. 591/2006 Sb.
Dodavatel zajistí vybavení pracoviště pro bezpečný výkon práce. Práce mohou být zahájeny pouze tehdy, pokud je pracoviště náležitě zajištěno a vybaveno. Každé pracoviště musí být řádně označeno a odděleno od běžného provozu pevnou překážkou (např. zábradlí).
Kolem montážního místa, kde nebudou prováděny práce z úrovně běžné podlahy, budou v době stavby vymezena bezpečnostní pásma dle platných předpisů, kam bude omezen vstup nepovolaným osobám
Pro způsob zajištění ochrany zdraví a bezpečnost pracovníků platí také standardní požadavky podle platných právních předpisů a ochrana bude prováděna dodavatelskou organizací podle jejích vnitřních směrnic a v souladu se zákonnými ustanoveními a na základě jejího průběžného vyhodnocování rizik a z toho přijatých opatření. Pravidelně je třeba školit montážní a obsluhující pracovníky o bezpečnosti práce a vést prokazatelné záznamy o školení. Upozorňujeme na nutnost zvýšeného zabezpečení pracovníků pro práce ve výškách, výkopech a s těžkými předměty a zabezpečení okolního prostoru proti bezpečnostním pásmem proti ohrožení osob a proti vstupu nepovolaných osob.
Před uvedením zařízení do provozu musí být provedeny všechny předepsané zkoušky a revize, které zabezpečí dodavatelské organizace. Zařízení musí být po uvedení do provozu vybaveno provozním řádem, který vydá provozovatel na základě návrhu zpracovaného dodavatelem stavby.
Opravy zařízení smí vykonávat pouze odborní pracovníci dle příslušných předpisů.

8.2. POŽÁRNÍ OCHRANA

Požárně bezpečnostní řešení je řešeno v samostatné části PD – STÁVAJÍCÍ A NEMĚNÍ SE – Požárně bezpečnostní řešení.
Veškeré konstrukce musí odpovídat požadavkům PBŘ.
Veškeré prostupy požárně dělícími konstrukcemi, to je především prostupy požárně dělícími konstrukcemi a jinými prostorami atd. (blíže viz Požárně bezpečnostní řešení stavby) musí být provedeny pomocí protipožárních ucpávek, popř. těsnění dle běžných zvyklostí dodavatele. Při

použití těchto opatření se musí postupovat v souladu s návody a doporučeními výrobců a v souladu s požadavky Požárně bezpečnostního řešení stavby.
U prostupů dřevěnými a vícevrstvými konstrukcemi, je nutné zamezit vniknutí požáru i do vnitřní části požárně chráněné konstrukce. Je předpoklad, že v případě svislých rozvodů se ucpávky upevňují ze spodní strany a u vodorovných rozvodů z obou stran stěny, ale je nutné postupovat především dle návodu a doporučení použitého výrobce.
Při průchodech potrubí stěnou budou použity chráničky, v některých případech chráničky s požární průchodkou. Prostupy požárními úseky budou těsněny proti požáru certifikovaným způsobem na požární odolnost dle požární zprávy a dle příslušných požárních norem ČSN 73 0810, ČSN 73 0802 A ČSN 73 0804.

Požární úsek: Požární bezpečnost a návrh členění stavby do požárních úseků je řešeno Požárně bezpečnostním řešením.

Hasicí přístroj: Během všech montážních prací musí být na pracovišti hasicí přístroj sněhový i vodní, popř. práškový.

9. ODPADY

Při nakládání s demontovaným materiálem a odpady bude postupováno v souladu se zákonem č. 541/2020 Sb. (O odpadech) a jeho prováděcím předpisy vyhl. č. 8/2021 Sb. (Katalog odpadů) a vyhl. č. 273/2021 Sb. Vyhláška o podrobnostech nakládání s odpady a to především, že bude dodrženo uplatňování hierarchie odpadového hospodářství dle (4), §3 zákona a dále že bude uplatňováno předcházení vzniku odpadů dle §12 zákona a dodavatel, který je tímto původcem odpadů např. dle (2), §5 zákona bude odpady zařazovat podle kategorií a druhů v souladu s §6 zákona, resp. dle vyhl. č. 8/2021 Sb. (Katalog odpadů) a dále, že bude nakládáno s odpady dle části druhé zákona.
Doklady prokazující nakládání s odpady v souladu s českými předpisy budou doloženy při kolaudaci.

10. SEZNÁMENÍ SE SE ZADÁVACÍ DOKUMENTACÍ STAVBY

Dodavatel je povinen mimo jiné plnit povinnosti např. dle zákonem č. 89/2012 Sb. NOZ a zde je tak tato povinnost především připomínána a je kladen důraz na včasnost mimo jiné s ohledem na obecnou prevenční povinnost zhotovitele např. dle §2900 zákona č. 89/2012 Sb., kdy mimo jiné včasné (ještě před zahájením stavby) seznámení se s projektovou dokumentací, resp. s celkovou zadávací dokumentací stavby, místními podmínkami a vazbami je výchozí podmínka takové prevence.
Upozorňujeme, že dodavatel je odborná firma a má tzv. „odpovědnost profesionála“ např. dle §5, odst. 1 nebo §2912, odst. 2, atd. zákona č. 89/2012 Sb., a to jak na stavbu jako celek, tak na jednotlivé odborné části a budoucí provoz (obsluha, údržba, kontroly a servis atd.). Zároveň upozorňujeme, že stavbyvedoucí zhotovitele je autorizovaná, tedy odborně znalá a zkušená osoba dle zákona č. 360/1992 Sb. Zhotovitel a jeho stavbyvedoucí jsou tak plně odborné, způsobilé a znalé osoby a při provádění díla, prevenci atd. tyto odborné znalosti plně využijí.
V rámci této včasné prevence se předpokládá, že dodavatel před zahájením stavby provede s investorem jednání, během něhož přednese veškeré případné nesrovnalosti, nejasnosti, požadavky na upřesnění nebo upřesňující, doplňující názor atd. Zhotovitel zároveň před zahájením stavby s včasnou prevencí upozorní objednatele na okolnosti, které by mohly vést nebo vedly k tzv. „nevhodnosti příkazu“, který zhotovitel obdržel od investora např. dle § 2594 zákona č. 89/2012 Sb. Tímto upozorněním je tak mimo jiné kladen důraz na předejití stavu, kdy zhotovitel přichází se zjištěními a většinou s tzv. vícepracemi až v době prováděný stavby, přestože tyto zjištění mohl a dle uvedeného i prevenčně měl zjistit ještě před zahájením stavby.

11. NAVAZUJÍCÍ STUPNĚ DOKUMENTACE

11.1. DODAVATELSKÁ REALIZAČNÍ A DÍLENSKÁ DOKUMENTACE

Tato dokumentace je zpracována do té úrovně, aby odborně způsobilému zhotoviteli stavby bylo zřejmé, jaké jsou požadavky na funkci, kvalitu a charakteristické vlastnosti stavby a instalovaných zařízení. Dokumentace je vypracována dle vyhl. č. 499/2006 Sb. a slouží pouze pro potřeby dle příslušných zákonů a jejich prováděcích předpisů, a to je v tomto případě dle zákona č. 134/2016 Sb. jako zadávací dokumentace pro výběr zhotovitele a popř. dle zákona 183/2006 Sb. Stavební zákon, tedy pro posouzení veřejných zájmů a není tedy dostačující, úplnou a konečnou dokumentací pro realizaci stavby.

Předmětná projektová dokumentace nenahrazuje realizační, dílenskou a jinou projektovou dokumentaci a zhotoviteli se doporučuje takovou dokumentaci zpracovat před zahájením prací. V PD byly zapracovány skutečnosti známé k datu vyhotovení, zhotovitel je povinen veškerá nejasná, atypická, alternativní řešení včetně technické specifikace a certifikace či nově zjištěných skutečnosti konzultoval se zadavatelem stavby, popřípadě projektantem v rámci autorského dozoru. Zhotovitel je povinen dbát na komptabilitu všech prvků v systému podle technických podmínek zvoleného prvku či konstrukce.
V PD nesměly být specifikovány konkrétní výrobky a nemohly tak být ani určeny z toho vyplývající potřeby, návaznosti, příslušenství, pracovní postupy atd., např. dle návodů.
Pro řádnou realizaci díla je tak dodavatel povinen provést dopracování této prováděcí dokumentace na dodavatelskou realizační, dílenskou nebo jinou potřebnou dokumentaci pro samotnou realizaci stavby, a to zejména s ohledem konkrétní stavební a montážní postupy, na konkrétní výrobky a zařízení, atd. a s ohledem na skutečné parametry, návody výrobců, na své pro stavbu zvolené stavební a montážní postupy a firemní know-how, atd., které musí do realizační dokumentace zapracovat.
Časovou potřebu pro řešení stupně této PD pro stavbu, tedy všech vlivů např. z návrhu konkrétních výrobků, zařízení, řešení detailů, vazeb atd., zvolených postupů, návodů, standardů, požadavků a doporučení výrobců a vzešlých požadavků a souvisejícího nákladů zahrnout do nabídky a provádění stavby.

11.2. DOKUMENTACE SKUTEČNÉHO STAVU

Dodavatel po dokončení díla a před jeho předáním vypracuje a předá dokumentaci skutečného stavu. Dokumentace musí být dodána tak, aby provozovatel mohl provádět komplexní provoz, údržbu, servis i případné budoucí změny vlastními odbornými silami s využitím této dokumentace. Dokumentace nesmí být provedena způsobem, kdy jsou v předchozí dokumentaci vyznačeny změny, ale musí to být dokumentace pouze skutečného stavu. Dokumentace musí být vypracována elektronicky ve stejných formátech jako dokumentace provedení stavby, nelze tedy např. pouze ručně vymazávat a překreslovat v původní dokumentaci.

12. ZÁVĚR

Všechna zařízení, výrobky a materiály použité pro stavbu budou nové a bez vad, to znamená, že pro stavbu mimo jiné nelze použít zařízení, výrobky a materiály již dříve použité, opravované, repasované, recyklované, jakkoli poškozené, výstavní nebo prodejní vzorky atd.
Stavba musí být od dodavatele včasně (dle smlouvy o dílo) provedena jako funkční a komplexní celek. Dodavatel je povinen zahrnout již do cenové nabídky a do smluvních vztahů pro provádění díla všechny náklady potřebné pro včasné, ucelené a funkční dokončení díla, včetně nutného zhotovení dodavatelské projektové dokumentace a dokumentace skutečného stavu. Z tohoto důvodu je také dodavatel povinen se předem dostatečně seznámit se stávajícím stavem a možnými vlivy stávajícího stavu a provozu v místě stavby a s potřebným rozsahem ochrany ostatních částí stavby a jejího vybavení a zajištění dostatečného prostoru pro jednotlivá pracoviště.
Stavba musí být od dodavatele včasně (dle smlouvy o dílo) provedena jako funkční a komplexní celek, což dodavatel bude garantovat bez dalších podmínek, pokud nebudou uvedeny ve smluvním vztahu. Dodavatel je povinen zahrnout již do cenové nabídky a do smluvních vztahů pro provádění díla všechny náklady potřebné pro včasné, ucelené a funkční dokončení díla, včetně nutného zhotovení dodavatelské projektové dokumentace a dokumentace skutečného stavu. Z tohoto důvodu je také dodavatel povinen se předem dostatečně seznámit se stávajícím stavem a možnými vlivy stávajícího stavu a provozu v místě stavby a s potřebným rozsahem ochrany ostatních částí stavby a jejího vybavení a zajištění dostatečného prostoru pro jednotlivá pracoviště.
Dodavatel je povinen seznámit se před započetím realizace díla, resp. ještě před podáním cenové nabídky a uzavření smluvních vztahů, jak s místní situací a stávajícím stavem, tak s touto řešenou částí stavby, i s celou projektovou dokumentací, a to s dostatečnou odbornou péčí pro řádné provedení díla a zároveň dodavatel provede kontrolu této dokumentace. Veškeré případné nesrovnalosti, nejasnosti nebo požadavky na upřesnění dokumentace pro řádné a komplexní provedení celého díla projedná zhotovitel s investorem tak, aby vše bylo vyřešeno v rámci dodatečných informací při výběrovém řízení před podáním cenové nabídky. Při tomto se vychází z toho, že dodavatel je odborná firma a má tzv. „odpovědnost profesionála“ např. dle §5, odst. 1 nebo §2912, odst. 2, atd. zákona č. 89/2012 Sb., a to jak na stavbu jako celek, tak na jednotlivé odborné části a budoucí provoz (obsluha, údržba, kontroly a servis, atd.) a tyto odborné znalosti při

této kontrole plně využije ve prospěch stavebníka a ve prospěch bezpečnosti a kvality zhotovovaného díla a jeho budoucího provozu.
Dodavatel musí během stavby dodržovat všechny platné a doporučené právní předpisy, normy odborná pravidla a doporučení, návody výrobců a běžné odborně kvalifikované profesní zvyklosti.
Projekt byl zpracován podle požadavků stavebníka, dle platných právních předpisů a norem s použitím převážně typových elementů a zařízení. Případné změny při realizaci nebo změny v projektu je možné provádět pouze po vzájemné dohodě s odpovědným projektantem, investorem a s případným souhlasem dotčených orgánů. Pokud toto ustanovení nebude splněno, není možné stavbu posuzovat dle tohoto projektu a projektant za toto nenese odpovědnost.
V průběhu stavby bude dodavatelskou firmou veden stavební deník.
Součástí stavby jsou pak i např. veškeré činnosti pro zaměření vnitřních částí místa stavby a staveniště včetně vytyčení vedení sítí, mimo jiné pro zdokumentování a ověření stávajícího stavu a podmínek pro nový stav budovy a jejího vybavení (budovy, jejich členění a vybavení, komunikace, zeleň, sítě technického vybavení a TZB, atd.),. Dále průběžný a závěrečný úklid, ochrana zdraví, bezpečnostní a mimo jiné také hygienická opatření, sběr a likvidace odpadů, zkoušky, uvedení do provozu, zkušební provoz, provozní řády, zaučení obsluhy, pomocné plošiny a lešení, prováděcí dokumentace a dokumentace skutečného stavu a běžné a ostatní položky dle obvyklé cenové soustavy atd. Stavba se pak řídí i případným plánem BOZP, popř. pokyny koordinátora BOZP, technického a autorského dozoru.

13. STANDARD

Spiro potrubí

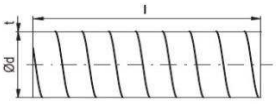

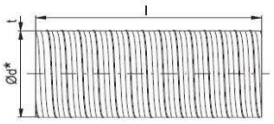

Technické parametry

Falcované potrubí vyrobené z pozinkovaného plechu.
- pro mechan. větrací a klimatická vedení
- pro odtahy kouře a prachu
- silně mechanicky odolná
- barva přírodní pozink

Upozornění:
potrubí je vyráběno lokálními výrobci, proto jsou možné drobné odchylky ve specifikaci.

ø mm	max. přetlak [Pa]	max. podtlak [Pa]
80–280	6300	2500
300–560	5000	1400
600–900	4000	800
1000–1600	3150	400

d [mm]	O [m]	A [m²]	t [mm]	l [mm]	m_l [kg/m]
80	0,251	0,005	0,5	3000	1,01
100	0,314	0,008	0,45	3000	1,14
112	0,352	0,010	0,5	3000	1,42
125	0,393	0,012	0,45	3000	1,41
140	0,440	0,015	0,5	3000	1,76
150	0,471	0,018	0,5	3000	1,89
160	0,503	0,020	0,5	3000	2,02
180	0,565	0,025	0,5	3000	2,26
200	0,628	0,031	0,5	3000	2,56
224	0,704	0,039	0,6	3000	3,42
250 *	0,785	0,049	0,5	3000	3,18
280	0,880	0,062	0,6	3000	4,28
300 *	0,942	0,071	0,6	3000	4,58
315 *	0,990	0,078	0,6	3000	4,81
355 *	1,115	0,099	0,6	3000	5,41
400 *	1,257	0,126	0,6	3000	6,56
450 *	1,414	0,159	0,7	3000	9,83
500 *	1,571	0,196	0,7	3000	9,54
560 *	1,759	0,246	0,8	3000	12,2
600 *	1,885	0,283	0,7	3000	13,1
630 *	1,979	0,312	0,7	3000	12,0
710 *	2,231	0,396	0,8	3000	15,5
800 *	2,513	0,503	0,8	3000	17,4
900 *	2,827	0,636	0,9	3000	21,7
1000 *	3,142	0,785	0,9	3000	24,1
1120 *	3,519	0,985	0,9	3000	27,0
1250 *	3,927	1,227	0,9	3000	30,2
1400 *	4,398	1,539	1,25	2400	38,4
1500 *	4,712	1,767	1,25	2400	41,1
1600 *	5,027	2,011	1,25	2400	43,8

lakovaný talířový ventil odvodní

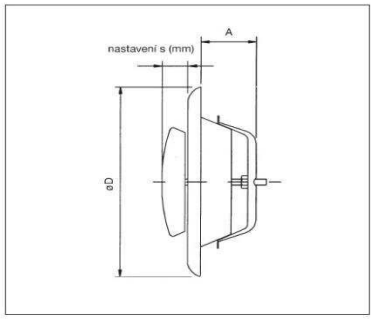

Typ	Ø D	A	hmotnost [g]
KK 80	115	31	150
KK 100	137	39	195
KK 125	164	44	310
KK 150	202	50	350
KK 160	212	52	470
KK 200	248	55	660

talířový ventil
Ventil je z ocelového plechu opatřeného bílou vypalovací barvou RAL 9010. Těsnění je z pěnové hmoty. Průtok se nastavuje otáčením regulačního kuželu do požadované polohy a zajištěním v poloze kontramatkou. Montážní kroužky a jsou vyrobeny z pozinkovaného ocelového plechu. Montážní kroužek KKT je opatřen jednobřitým těsněním.

- pro odvod vzduchu
- vhodný do domácností, kanceláří ap.
- dobré nastavovací parametry
- nízká hladina hluku
- rychlá a snadná instalace
- snadné měření průtoku vzduchu

Instalace:
Montážní kroužek se připevňuje k potrubí pomocí šroubů nebo nýtů. Zajištění ventilu se provede „zašroubováním" do závitu v montážním kroužku.

Měření a regulace:
Regulace průtoku vzduchu se provádí otáčením středového disku, kterým se změní nastavovací rozměr s (mm). Měření průtoku vzduchu se provádí jako měření diference tlaků za použití měřící trubice. Bližší informace viz diagramy.

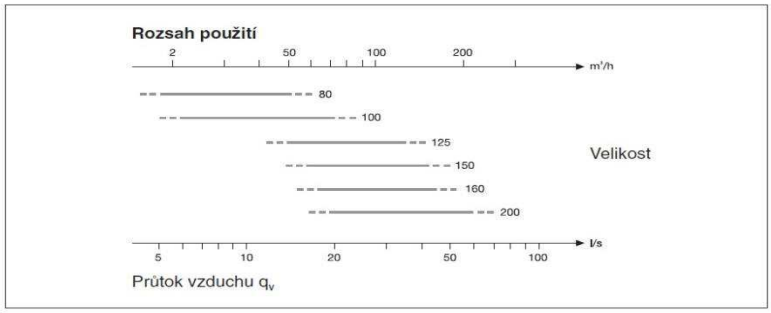

Typ	otáčky [min⁻¹]	výkon [W]	napětí [V]	proud [A]	max. teplota [°C]	průtok (0 Pa) [m³/h]	hmotnost [kg]	regulace	doběhový spínač
100 N	2600	61	230	0,27	60	290	3	REV 1,5; REB 1	DT 3; DT 4
125 N	2620	60	230	0,27	60	390	3	REV 1,5; REB 1	DT 3; DT 4
150 N	2550	95	230	0,40	60	750	5	REV 1,5; REB 1	DT 3
160 N	2560	96	230	0,40	60	760	5	REV 1,5; REB 1	DT 3
200 N	2720	147	230	0,60	50	970	5	REV 1,5; REB 1	DT 3
250 N	2720	149	230	0,60	60	1030	6	REV 1,5; REB 1	DT 3
315 N	2790	257	230	1,10	55	1370	8	REV 1,5; REB 2,5	DT 8-R
355 N	1370	278	230	1,20	70	2600	18,8	REV 1,5; REB 2,5	DT 8-R
400 N	1380	534	230	2,30	50	3800	22,2	REV 3; REB 2,5	DT 8-R

vypracoval: Jan Karásek
datum: 20.06.2024

TABULKA MÍSTNOSTÍ - NÁVRH

NÁZEV	OZNAČENÍ	PLOCHA	PODHLED	PODLAHA	STĚNA	SV_VÝŠKA	POZN.
WC	106	3.04	PLNÝ SDK/RASTR 600/600	KER. DLAŽBA	KER. OBKLAD/OMÍTKA	2,850	

LEGENDA

- TALÍŘOVÝ VENTIL - ODVODNÍ PODHLEDOVÝ
- TRASA VZT - NOVÁ
- TRASA VZT - STÁVAJÍCÍ
- PROSTORY, KDE BUDOU OSAZENY NOVÉ TALÍŘOVE VENTILY DO STAVAJICICH RASTROVYCH PODHLEDŮ.
- POTRUBNÍ VENTILÁTOR S TLUMIČEM HLUKU

POZNÁMKA

VZHLEDEM K TOMU, ŽE NEBYLA PROJEKTANTOVI DODÁNA DOKUMENTACE SKUTEČNÉHO PROVEDENÍ - JSOU POZICE NÁPOJNÝCH BODŮ POUZE ODHADOVANÉ. PROJEKT NEMĚNÍ KONCEPCI ODVĚTRÁNÍ HYGIENICKÉHO ZÁZEMÍ, POUZE UPRAVUJE POZICE KONCOVÝCH ELEMENTŮ A NAPOJENÍ NA STÁVAJÍCÍ POTRUBÍ. TEDY STOUPACÍ POTRUBÍ A KONCEPCE VZT ZŮSTÁVÁ STÁVAJÍCÍ A NEMĚNÍ SE.

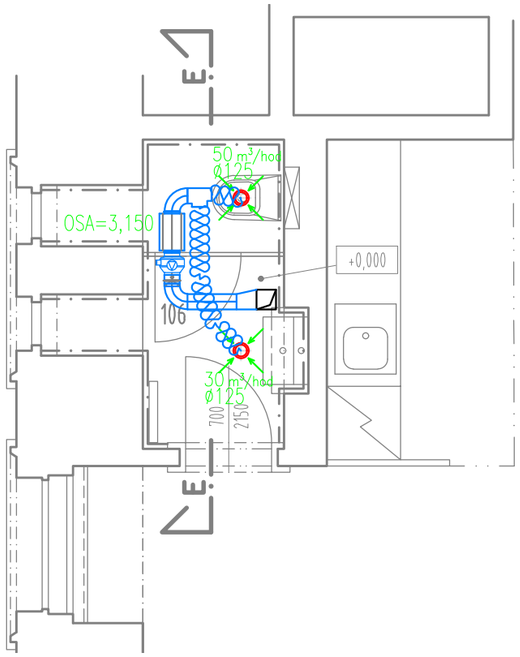

0,000 = 200,220 m n.m.

SOUŘADNICOVÝ SYSTÉM S-JTSK, VÝŠKOVÝ SYSTÉM Bpv

Jiná ověření:

Paré:

Orientační schéma:

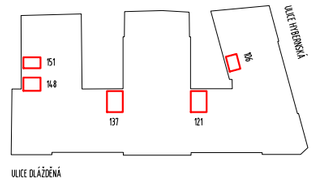

Razítko oprávněné osoby:

Podpis: Datum:

Revize:	Datum:	Popis:	Kontroloval:
P00	28.6.2024		

Stavebník/Investor:	**Správa železnic, státní organizace**		
Adresa:	**Dlážděná 1003/7, 110 00 Praha 1**		
Zástupce investora:	SŽ Facility		
Adresa:	Ke Štvanici 656/3, 186 00 Praha 8		
Zhotovitel díla:	Správa železnic, státní organizace		
Adresa:	Markéty Kuncové 990/12, 615 00 Brno		
Kontakt:	T: +420 972 235 830 E: O09sek@spravazeleznic.cz		
Zhotovitel části/objektu:	Správa železnic, státní organizace		
Adresa:	Markéty Kuncové 990/12, 615 00 Brno		
Kontakt:	T: +420 972 235 830 E: O09sek@spravazeleznic.cz		
Hlavní projektant (HIP):	Jan Karásek	Specialista:	Jan Karásek

Název stavby/akce:	**Oprava sociálního zařízení v objektu Dlážděná**		Označení investora:
			Zakázka:
Název části:	Vzduchotechnika		Označení části: **D.2.2.1.3.2.**
Název objektu/dílči části:	**Oprava sociálního zařízení v objektu Dlážděná** **Pozemní objekty budov**		Označení objektu/komplexu:
Název přílohy: Název dílčí části přílohy:	Půdorys m. č. 106 WC ženy a muži návrh		Číslo přílohy (typ/pořadí): **2. 101**
Odpovědný projektant: Jan Karásek	Zpracovatel přílohy: Jan Karásek	Měřítko: 1:50 Formáty: 420x297	Stupeň dokumentace: **PDPS**
Kraj: Hlavní město Praha	Katastrální území: Nové Město [727181]	TUDU:	Smluvní datum zpracování: **28.06.2024**

Označení investora:	Stupeň dokumentace:	Část:	Objekt:	Podobjekt:	Příloha:	Revize:
_ _ _ _ _ _ _ _ _ _	P D P S	_ D 2 2 1 3	2 _ _ _ _ _ _ _ _ _	_ 0 1	_ 2 _ 1 0 1	_ P 0 0

[Prostor pro další informace]

TABULKA MÍSTNOSTÍ - NÁVRH

NÁZEV	OZNAČENÍ	PLOCHA	PODHLED	PODLAHA	STĚNA	SV_VÝŠKA	POZN.
WC MUŽI	121	9.72	PLNÝ SDK/RASTR 600/600	KER. DLAŽBA	KER. OBKLAD/OMÍTKA	2,850	

LEGENDA

- TALÍŘOVÝ VENTIL - ODVODNÍ PODHLEDOVÝ
- TRASA VZT - NOVÁ
- TRASA VZT - STÁVAJÍCÍ
- PROSTORY, KDE BUDOU OSAZENY NOVÉ TALÍŘOVE VENTILY DO STAVAJICICH RASTROVYCH PODHLEDŮ.
- POTRUBNÍ VENTILÁTOR S TLUMIČEM HLUKU

POZNÁMKA

VZHLEDEM K TOMU, ŽE NEBYLA PROJEKTANTOVI DODÁNA DOKUMENTACE SKUTEČNÉHO PROVEDENÍ - JSOU POZICE NÁPOJNÝCH BODŮ POUZE ODHADOVANÉ. PROJEKT NEMĚNÍ KONCEPCI ODVĚTRÁNÍ HYGIENICKÉHO ZÁZEMÍ, POUZE UPRAVUJE POZICE KONCOVÝCH ELEMENTŮ A NAPOJENÍ NA STÁVAJÍCÍ POTRUBÍ. TEDY STOUPACÍ POTRUBÍ A KONCEPCE VZT ZŮSTÁVÁ STÁVAJÍCÍ A NEMĚNÍ SE.

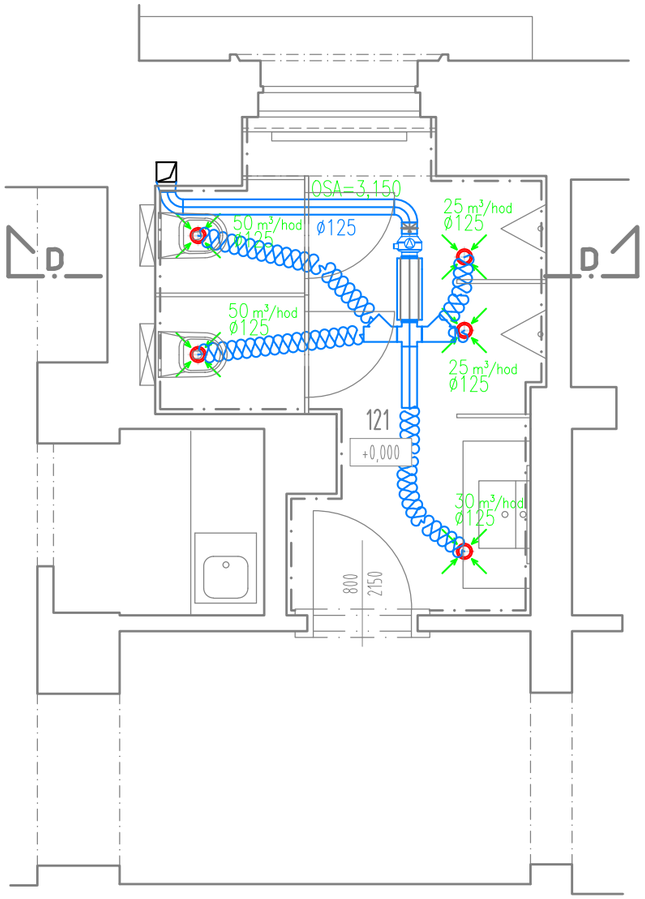

0,000 = 200,220 m n.m.

SOUŘADNICOVÝ SYSTÉM S-JTSK, VÝŠKOVÝ SYSTÉM Bpv

Jiná ověření:

Paré:

Orientační schéma:

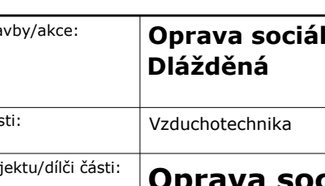

Razítko oprávněné osoby:

Podpis: Datum:

Revize:	Datum:	Popis:	Kontroloval:
P00	28.6.2024		

Stavebník/Investor:	**Správa železnic, státní organizace**		
Adresa:	**Dlážděná 1003/7, 110 00 Praha 1**		
Zástupce investora:	SŽ Facility		
Adresa:	Ke Štvanici 656/3, 186 00 Praha 8		

Zhotovitel díla:	Správa železnic, státní organizace		
Adresa:	Markéty Kuncové 990/12, 615 00 Brno		
Kontakt:	T: +420 972 235 830 E: O09sek@spravazeleznic.cz		
Zhotovitel části/objektu:	Správa železnic, státní organizace		
Adresa:	Markéty Kuncové 990/12, 615 00 Brno		
Kontakt:	T: +420 972 235 830 E: O09sek@spravazeleznic.cz		
Hlavní projektant (HIP):	Jan Karásek	Specialista:	Jan Karásek

Název stavby/akce:	**Oprava sociálního zařízení v objektu Dlážděná**		Označení investora: Zakázka:
Název části:	Vzduchotechnika		Označení části: **D.2.2.1.3.2.**
Název objektu/dílčí části:	**Oprava sociálního zařízení v objektu Dlážděná** **Pozemní objekty budov**		Označení objektu/komplexu:
Název přílohy: Název dílčí části přílohy:	Půdorys m. č. 121 WC muži návrh		Číslo přílohy (typ/pořadí): **2. 102**
Odpovědný projektant: Jan Karásek	Zpracovatel přílohy: Jan Karásek	Měřítko: 1:50 Formáty: 420x297	Stupeň dokumentace: **PDPS**
Kraj: Hlavní město Praha	Katastrální území: Nové Město [727181]	TUDU:	Smluvní datum zpracování: **28.06.2024**

Označení investora:	Stupeň dokumentace:	Část:	Objekt:	Podobjekt:	Příloha:	Revize:
_ _ _ _ _ _ _ _ _ _	P D P S	_ D 2 2 1 3	2 _ _ _ _ _ _ _ _ _	0 1	_ 2 _ 1 0 2	_ P 0 0

[Prostor pro další informace]

TABULKA MÍSTNOSTÍ - NÁVRH

NÁZEV	OZNAČENÍ	PLOCHA	PODHLED	PODLAHA	STĚNA	SV_VÝŠKA	POZN.
WC ŽENY	137	9.13	PLNÝ SDK/RASTR 600/600	KER. DLAŽBA	KER. OBKLAD/OMÍTKA	2,850	

LEGENDA

- TALÍŘOVÝ VENTIL - ODVODNÍ PODHLEDOVÝ
- TRASA VZT - NOVÁ
- TRASA VZT - STÁVAJÍCÍ
- PROSTORY, KDE BUDOU OSAZENY NOVÉ TALÍŘOVÉ VENTILY DO STAVAJÍCÍCH RASTROVÝCH PODHLEDŮ.
- POTRUBNÍ VENTILÁTOR S TLUMIČEM HLUKU

POZNÁMKA

VZHLEDEM K TOMU, ŽE NEBYLA PROJEKTANTOVI DODÁNA DOKUMENTACE SKUTEČNÉHO PROVEDENÍ - JSOU POZICE NÁPOJNÝCH BODŮ POUZE ODHADOVANÉ. PROJEKT NEMĚNÍ KONCEPCI ODVĚTRÁNÍ HYGIENICKÉHO ZÁZEMÍ, POUZE UPRAVUJE POZICE KONCOVÝCH ELEMENTŮ A NAPOJENÍ NA STÁVAJÍCÍ POTRUBÍ. TEDY STOUPACÍ POTRUBÍ A KONCEPCE VZT ZŮSTÁVÁ STÁVAJÍCÍ A NEMĚNÍ SE.

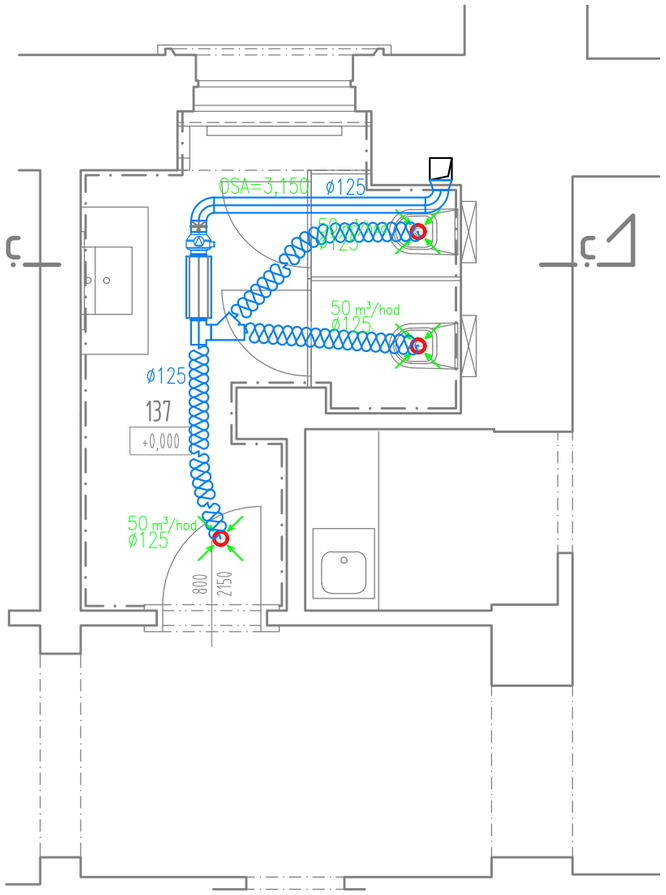

0,000 = 200,220 m n.m.

SOUŘADNICOVÝ SYSTÉM S-JTSK, VÝŠKOVÝ SYSTÉM Bpv

Jiná ověření:

Paré:

Orientační schéma:

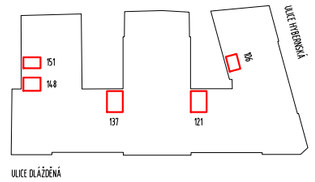

Razítko oprávněné osoby:

Podpis: Datum:

Revize:	Datum:	Popis:	Kontroloval:
P00	28.6.2024		

Stavebník/Investor:	**Správa železnic, státní organizace**
Adresa:	**Dlážděná 1003/7, 110 00 Praha 1**
Zástupce investora:	SŽ Facility
Adresa:	Ke Štvanici 656/3, 186 00 Praha 8

Zhotovitel díla:	Správa železnic, státní organizace
Adresa:	Markéty Kuncové 990/12, 615 00 Brno
Kontakt:	T: +420 972 235 830 E: O09sek@spravazeleznic.cz
Zhotovitel části/objektu:	Správa železnic, státní organizace
Adresa:	Markéty Kuncové 990/12, 615 00 Brno
Kontakt:	T: +420 972 235 830 E: O09sek@spravazeleznic.cz
Hlavní projektant (HIP):	Jan Karásek
Specialista:	Jan Karásek

Název stavby/akce:	**Oprava sociálního zařízení v objektu Dlážděná**		Označení investora: Zakázka:
Název části:	Vzduchotechnika		Označení části: **D.2.2.1.3.2.**
Název objektu/dílčí části:	**Oprava sociálního zařízení v objektu Dlážděná** **Pozemní objekty budov**		Označení objektu/komplexu:
Název přílohy: Název dílčí části přílohy:	Půdorys m. č. 137 WC ženy návrh		Číslo přílohy (typ/pořadí): **2. 103**
Odpovědný projektant: Jan Karásek	Zpracovatel přílohy: Jan Karásek	Měřítko: 1:50 Formáty: 420x297	Stupeň dokumentace: **PDPS**
Kraj: Hlavní město Praha	Katastrální území: Nové Město [727181]	TUDU:	Smluvní datum zpracování: **28.06.2024**

Označení investora:	Stupeň dokumentace:	Část:	Objekt:	Podobjekt:	Příloha:	Revize:
_ _ _ _ _ _ _ _ _ _ _	P D P S	_ D 2 2 1 3	2 _ _ _ _ _ _ _ _ _	0 1	_ 2 _ 1 0 3	_ P 0 0

[Prostor pro další informace]

TABULKA MÍSTNOSTÍ - NÁVRH

NÁZEV	OZNAČENÍ	PLOCHA	PODHLED	PODLAHA	STĚNA	SV_VÝŠKA	POZN.
WC ŽENY	148	7.74	PLNÝ SDK/RASTR 600/600	KER. DLAŽBA	KER. OBKLAD/OMÍTKA	2,850	

LEGENDA

- TALÍŘOVÝ VENTIL - ODVODNÍ PODHLEDOVÝ
- TRASA VZT - NOVÁ
- TRASA VZT - STÁVAJÍCÍ
- PROSTORY, KDE BUDOU OSAZENY NOVÉ TALÍŘOVE VENTILY DO STAVAJICICH RASTROVYCH PODHLEDŮ.
- POTRUBNÍ VENTILÁTOR S TLUMIČEM HLUKU

POZNÁMKA

VZHLEDEM K TOMU, ŽE NEBYLA PROJEKTANTOVI DODÁNA DOKUMENTACE SKUTEČNÉHO PROVEDENÍ - JSOU POZICE NÁPOJNÝCH BODŮ POUZE ODHADOVANÉ. PROJEKT NEMĚNÍ KONCEPCI ODVĚTRÁNÍ HYGIENICKÉHO ZÁZEMÍ, POUZE UPRAVUJE POZICE KONCOVÝCH ELEMENTŮ A NAPOJENÍ NA STÁVAJÍCÍ POTRUBÍ. TEDY STOUPACÍ POTRUBÍ A KONCEPCE VZT ZŮSTÁVÁ STÁVAJÍCÍ A NEMĚNÍ SE.

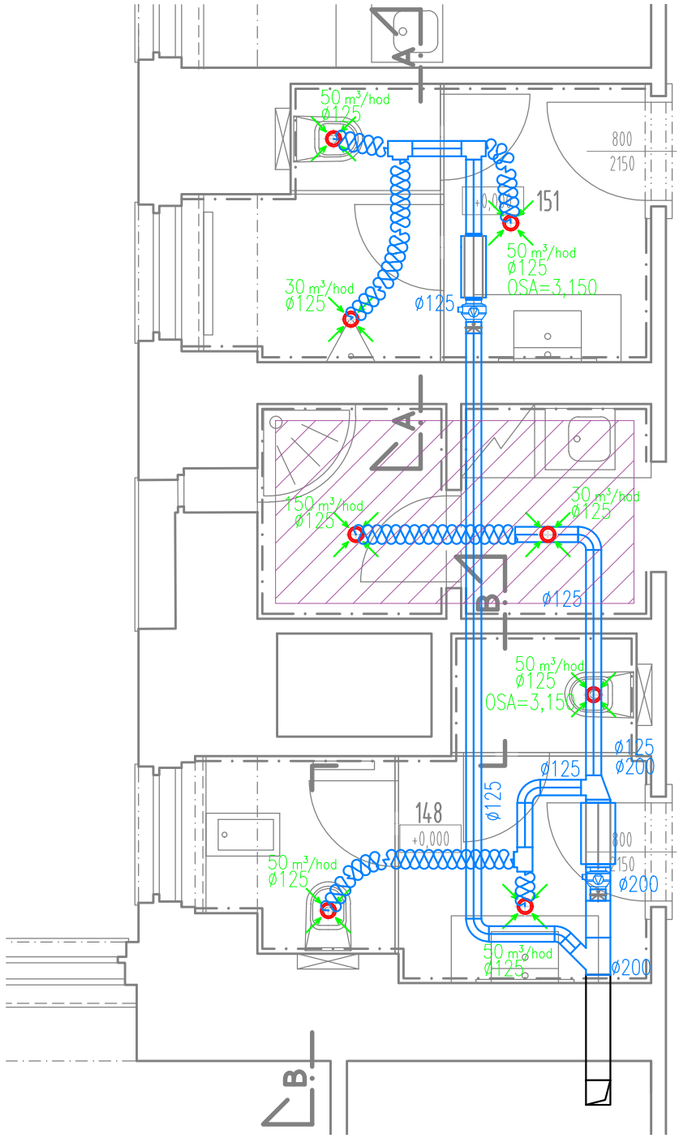

0,000 = 200,220 m n.m.

SOUŘADNICOVÝ SYSTÉM S-JTSK, VÝŠKOVÝ SYSTÉM Bpv

Jiná ověření:

Paré:

Orientační schéma:

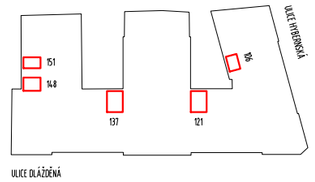

Razítko oprávněné osoby:

Podpis: Datum:

Revize:	Datum:	Popis:	Kontroloval:
P00	28.6.2024		

Stavebník/Investor:	**Správa železnic, státní organizace**
Adresa:	**Dlážděná 1003/7, 110 00 Praha 1**
Zástupce investora:	SŽ Facility
Adresa:	Ke Štvanici 656/3, 186 00 Praha 8

Zhotovitel díla:	Správa železnic, státní organizace
Adresa:	Markéty Kuncové 990/12, 615 00 Brno
Kontakt:	T: +420 972 235 830 E: O09sek@spravazeleznic.cz
Zhotovitel části/objektu:	Správa železnic, státní organizace
Adresa:	Markéty Kuncové 990/12, 615 00 Brno
Kontakt:	T: +420 972 235 830 E: O09sek@spravazeleznic.cz
Hlavní projektant (HIP):	Jan Karásek
Specialista:	Jan Karásek

Název stavby/akce:	**Oprava sociálního zařízení v objektu Dlážděná**		Označení investora:
			Zakázka:
Název části:	Vzduchotechnika		Označení části: **D.2.2.1.3.2.**
Název objektu/dílčí části:	**Oprava sociálního zařízení v objektu Dlážděná** **Pozemní objekty budov**		Označení objektu/komplexu:
Název přílohy: Název dílčí části přílohy:	Půdorys m. č. 148 WC ženy návrh		Číslo přílohy (typ/pořadí): **2. 104**
Odpovědný projektant: Jan Karásek	Zpracovatel přílohy: Jan Karásek	Měřítko: 1:50 Formáty: 420x297	Stupeň dokumentace: **PDPS**
Kraj: Hlavní město Praha	Katastrální území: Nové Město [727181]	TUDU:	Smluvní datum zpracování: **28.06.2024**

Označení investora:	Stupeň dokumentace:	Část:	Objekt:	Podobjekt:	Příloha:	Revize:
_ _ _ _ _ _ _ _ _ _	P D P S	_ D 2 2 1 3	2 _ _ _ _ _ _ _ _ _	0 1	_ 2 _ 1 0 4	_ P 0 0

[Prostor pro další informace]

TABULKA MÍSTNOSTÍ - NÁVRH

OZNAČENÍ	NÁZEV	PLOCHA	PODHLED	PODLAHA	STĚNA	SV_VÝŠKA	POZN.
151	WC MUŽI	7.66	PLNÝ SDK/RASTR 600/600	KER. DLAŽBA	KER. OBKLAD/OMÍTKA	2,850	

LEGENDA

- TALÍŘOVÝ VENTIL - ODVODNÍ PODHLEDOVÝ
- TRASA VZT - NOVÁ
- TRASA VZT - STÁVAJÍCÍ
- PROSTORY, KDE BUDOU OSAZENY NOVÉ TALÍŘOVE VENTILY DO STAVAJICICH RASTROVYCH PODHLEDŮ.
- POTRUBNÍ VENTILÁTOR S TLUMIČEM HLUKU

POZNÁMKA

VZHLEDEM K TOMU, ŽE NEBYLA PROJEKTANTOVI DODÁNA DOKUMENTACE SKUTEČNÉHO PROVEDENÍ - JSOU POZICE NÁPOJNÝCH BODŮ POUZE ODHADOVANÉ. PROJEKT NEMĚNÍ KONCEPCI ODVĚTRÁNÍ HYGIENICKÉHO ZÁZEMÍ, POUZE UPRAVUJE POZICE KONCOVÝCH ELEMENTŮ A NAPOJENÍ NA STÁVAJÍCÍ POTRUBÍ. TEDY STOUPACÍ POTRUBÍ A KONCEPCE VZT ZŮSTÁVÁ STÁVAJÍCÍ A NEMĚNÍ SE.

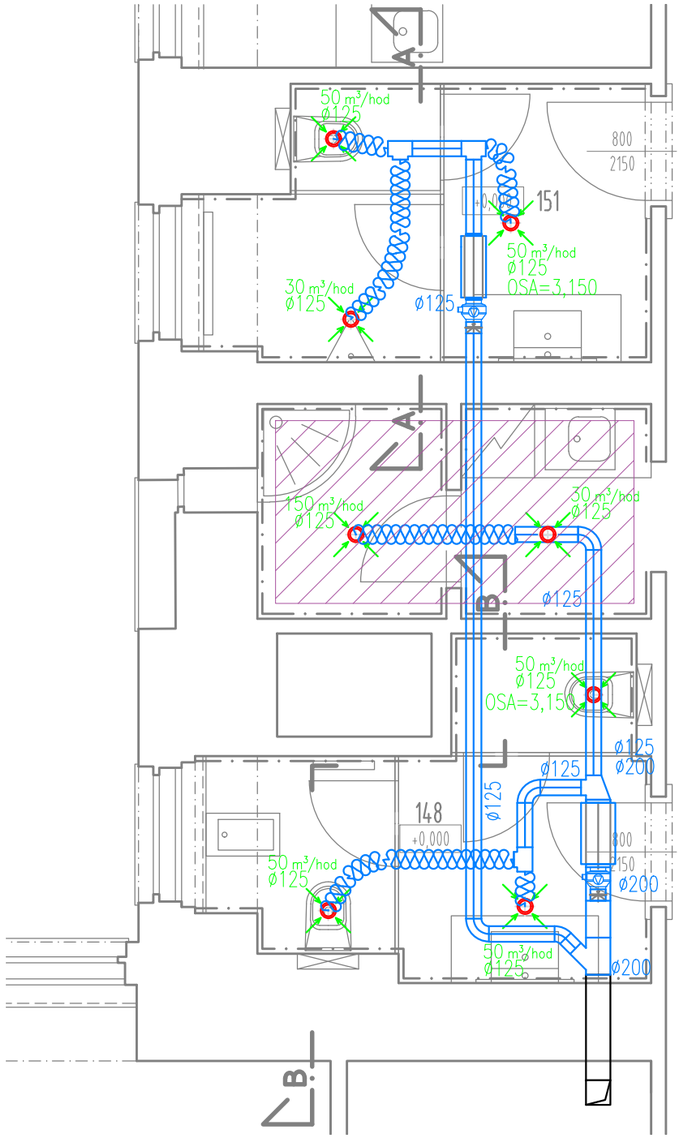

0,000 = 200,220 m n.m.

SOUŘADNICOVÝ SYSTÉM S-JTSK, VÝŠKOVÝ SYSTÉM Bpv

Jiná ověření:

Paré:

Orientační schéma:

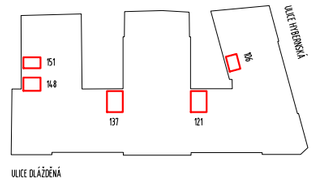

Razítko oprávněné osoby:

Podpis: Datum:

Revize:	Datum:	Popis:	Kontroloval:
P00	28.6.2024		

Stavebník/Investor:	**Správa železnic, státní organizace**
Adresa:	**Dlážděná 1003/7, 110 00 Praha 1**
Zástupce investora:	SŽ Facility
Adresa:	Ke Štvanici 656/3, 186 00 Praha 8

Zhotovitel díla:	Správa železnic, státní organizace
Adresa:	Markéty Kuncové 990/12, 615 00 Brno
Kontakt:	T: +420 972 235 830 E: O09sek@spravazeleznic.cz
Zhotovitel části/objektu:	Správa železnic, státní organizace
Adresa:	Markéty Kuncové 990/12, 615 00 Brno
Kontakt:	T: +420 972 235 830 E: O09sek@spravazeleznic.cz
Hlavní projektant (HIP):	Jan Karásek
Specialista:	Jan Karásek

Název stavby/akce:	**Oprava sociálního zařízení v objektu Dlážděná**		Označení investora:
			Zakázka:
Název části:	Vzduchotechnika		Označení části: **D.2.2.1.3.2.**
Název objektu/dílči části:	**Oprava sociálního zařízení v objektu Dlážděná** **Pozemní objekty budov**		Označení objektu/komplexu:
Název přílohy:	Půdorys m. č. 151 WC muži		Číslo přílohy (typ/pořadí): **2. 105**
Název dílčí části přílohy:	návrh		
Odpovědný projektant: Jan Karásek	Zpracovatel přílohy: Jan Karásek	Měřítko: 1:50 Formáty: 420x297	Stupeň dokumentace: **PDPS**
Kraj: Hlavní město Praha	Katastrální území: Nové Město [727181]	TUDU:	Smluvní datum zpracování: **28.06.2024**

Označení investora:	Stupeň dokumentace:	Část:	Objekt:	Podobjekt:	Příloha:	Revize:
_ _ _ _ _ _ _ _ _ _	P D P S	_ D 2 2 1 3	2 _ _ _ _ _ _ _ _	0 1	_ 2 _ 1 0 5	_ P 0 0

[Prostor pro další informace]

Jiná ověření:

Paré:

Orientační schéma:

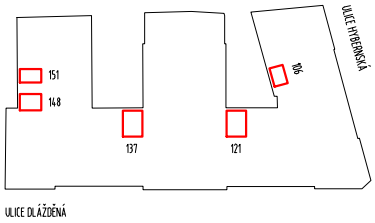

Razítko oprávněné osoby:

Podpis: Datum:

Revize:	Datum:	Popis:	Kontroloval:
P00	28.6.2024		

Stavebník/Investor:	**Správa železnic, státní organizace**
Adresa:	**Dlážděná 1003/7, 110 00 Praha 1**
Zástupce investora:	SŽ Facility
Adresa:	Ke Štvanici 656/3, 186 00 Praha 8

Zhotovitel díla:	Správa železnic, státní organizace		
Adresa:	Markéty Kuncové 990/12, 615 00 Brno		
Kontakt:	T: +420 972 235 830 E: O09sek@spravazeleznic.cz		
Zhotovitel části/objektu:	Správa železnic, státní organizace		
Adresa:	Markéty Kuncové 990/12, 615 00 Brno		
Kontakt:	T: +420 972 235 830 E: O09sek@spravazeleznic.cz		
Hlavní projektant (HIP):	Jan Karásek	Specialista:	Jan Karásek

Název stavby/akce:	**Oprava sociálního zařízení v objektu Dlážděná**	Označení investora: Zakázka:
Název části:	Vzduchotechnika	Označení části: **D.2.2.1.3.2.**
Název objektu/dílči části:	**Oprava sociálního zařízení v objektu Dlážděná** **Pozemní objekty budov**	Označení objektu/komplexu:
Název přílohy: Název dílčí části přílohy:		Číslo přílohy (typ/pořadí):

Odpovědný projektant: Jan Karásek	Zpracovatel přílohy: Jan Karásek	Měřítko: Formáty:	Stupeň dokumentace: **PDPS**
Kraj: Hlavní město Praha	Katastrální území: Nové Město [727181]	TUDU:	Smluvní datum zpracování: **28.06.2024**

Označení investora:	Stupeň dokumentace:	Část:	Objekt:	Podobjekt:	Příloha:	Revize:
_ _ _ _ _ _ _ _ _ _	_ P D P S	D 2 2 1 3 2	_ _ _ _ _ _ _ _ _ _	_ 0 1	_ X _ X X X	_ P 0 0

[Prostor pro další informace]

TABULKA MÍSTNOSTÍ - NÁVRH							
NÁZEV	OZNAČENÍ	PLOCHA	PODHLED	PODLAHA	STĚNA	SV_VÝŠKA	POZN.
WC	106	3.04	PLNÝ SDK/RASTR 600/600	KER. DLAŽBA	KER. OBKLAD/OMÍTKA	2,850	

LEGENDA SVÍTIDEL

S1 - SVÍTIDLO BODOVÉ, VESTAVNÉ DO PODHLEDU, PRO STÁLÉ OSVĚTLENÍ

S1N - SVÍTIDLO BODOVÉ, VESTAVNÉ DO PODHLEDU, PRO STÁLÉ I ORIENTAČNÍ OSVĚTLENÍ

S3N - SVÍTIDLO PRO NOUZOVÉ OSVĚTLENÍ, OSAZENÉ PIKTOGRAMEM SMĚRU ÚNIKU - OSAZENÉ NA STĚNĚ NAD DVEŘE.

S2 - SVÍTIDLO PŘISAZENÉ LINIOVÉ, V NADPRAŽÍ NAD ZRCADLEM, PRO STÁLÉ OSVĚTLENÍ, BARVA KRYTU STŘÍBRNÁ (1ks)

LEGENDA

ZÁSUVKY 230V PŘEP. OCHRANA D/IP DLE UMÍSTĚNÍ

ZÁSUVKY 230V PŘEP. OCHRANA D/IP DLE UMÍSTĚNÍ V 1,2M

SPÍNAČ - JEDNOPOLOVÝ/SERIOVÝ/STŘÍDAVÝ/KŘÍŽOVÝ
SPÍNAČ SPÍNÁ OSVĚTLENÍ A SOUBĚŽNĚ VZT VENTILÁTOR (NASTAVENÝ NA ČASOVÝ DOBĚH).

KABELOVÉ VEDENÍ - HL. TRASA

EL. VÝVOD PRO LED OSVĚTLENÍ ZRCADLA

EL. VÝVOD PRO PISOÁR

VZT

EL. VÝVOD PRO VZT POTRUBNÍ VENTILÁTOR - NAD PODHLEDEM

EO

EL. VÝVOD PRO ELEKTRICKÝ PRŮTOKOVÝ OHŘÍVAČ VODY - NAD PODHLEDEM

POZNÁMKA

VZHLEDEM K TOMU, ŽE NEBYLA PROJEKTANTOVI DODÁNA DOKUMENTACE SKUTEČNÉHO PROVEDENÍ - JSOU POZICE NÁPOJNÝCH BODŮ POUZE ODHADOVANÉ - NAPOJENÍ JE UVAŽOVÁNO NA PŘÍVODY Z JEDNOTLIVÝCH OKRUHŮ POMOCÍ PROPOJOVACÍCH KRABIC. PROJEKT NEMĚNÍ KONCEPCI, POUZE UPRAVUJE POZICE KONCOVÝCH ELEMENTŮ A NAPOJENÍ NA STÁVAJÍCÍ KABELÁŽ.

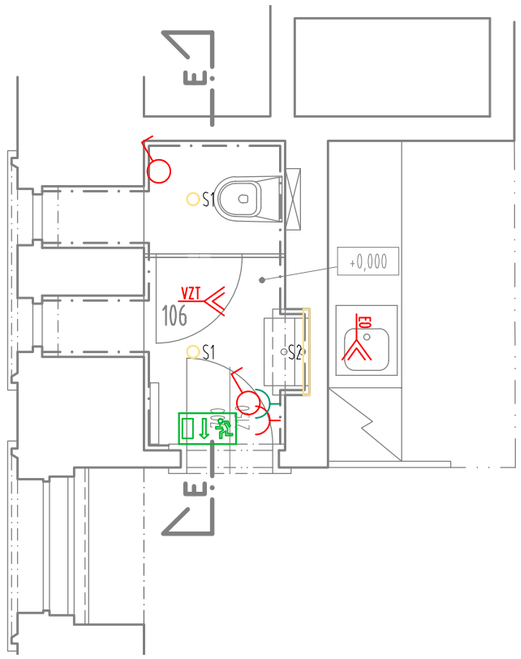

0,000 = 200,220 m n.m.

SOUŘADNICOVÝ SYSTÉM S-JTSK, VÝŠKOVÝ SYSTÉM Bpv

Jiná ověření:

Paré:

Orientační schéma:

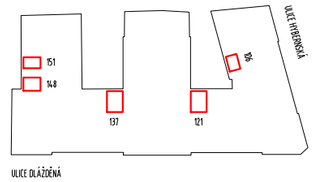

Razítko oprávněné osoby:

Podpis: Datum:

Revize:	Datum:	Popis:	Kontroloval:
P00	28.6.2024		

Stavebník/Investor:	**Správa železnic, státní organizace**
Adresa:	**Dlážděná 1003/7, 110 00 Praha 1**
Zástupce investora:	SŽ Facility
Adresa:	Ke Štvanici 656/3, 186 00 Praha 8

Zhotovitel díla:	Správa železnic, státní organizace
Adresa:	Markéty Kuncové 990/12, 615 00 Brno
Kontakt:	T: +420 972 235 830 E: O09sek@spravazeleznic.cz

Zhotovitel části/objektu:	Správa železnic, státní organizace
Adresa:	Markéty Kuncové 990/12, 615 00 Brno
Kontakt:	T: +420 972 235 830 E: O09sek@spravazeleznic.cz

Hlavní projektant (HIP):	Jan Karásek	Specialista:	Jan Karásek

Název stavby/akce:	**Oprava sociálního zařízení v objektu Dlážděná**		Označení investora:
			Zakázka:
Název části:	Silnoproudá elektroinstalace		Označení části: **D.2.2.1.3.5.**
Název objektu/dílčí části:	**Oprava sociálního zařízení v objektu Dlážděná** **Pozemní objekty budov**		Označení objektu/komplexu:
Název přílohy: Název dílčí části přílohy:	Půdorys m. č. 106 WC ženy a muži návrh		Číslo přílohy (typ/pořadí): **2. 101**
Odpovědný projektant: Jan Karásek	Zpracovatel přílohy: Jan Karásek	Měřítko: 1:50 Formáty: 420x297	Stupeň dokumentace: **PDPS**
Kraj: Hlavní město Praha	Katastrální území: Nové Město [727181]	TUDU:	Smluvní datum zpracování: **28.06.2024**

Označení investora:	Stupeň dokumentace:	Část:	Objekt:	Podobjekt:	Příloha:	Revize:
_ _ _ _ _ _ _ _ _ _	P	D	P S _	D 2 2 1 3 5	_ _ _ _ _ _ _ _ _ _	0 1	_ 2 _ 1 0 1	_ P 0 0

[Prostor pro další informace]

TABULKA MÍSTNOSTÍ - NÁVRH

NÁZEV	OZNAČENÍ	PLOCHA	PODHLED	PODLAHA	STĚNA	SV_VÝŠKA	POZN.
WC MUŽI	121	9.72	PLNÝ SDK/RASTR 600/600	KER. DLAŽBA	KER. OBKLAD/OMÍTKA	2,850	

LEGENDA SVÍTIDEL

S1 - SVÍTIDLO BODOVÉ, VESTAVNÉ DO PODHLEDU, PRO STÁLÉ OSVĚTLENÍ

S1N - SVÍTIDLO BODOVÉ, VESTAVNÉ DO PODHLEDU, PRO STÁLÉ I ORIENTAČNÍ OSVĚTLENÍ

S3N - SVÍTIDLO PRO NOUZOVÉ OSVĚTLENÍ, OSAZENÉ PIKTOGRAMEM SMĚRU ÚNIKU - OSAZENÉ NA STĚNĚ NAD DVEŘE.

S2 - SVÍTIDLO PŘISAZENÉ LINIOVÉ, V NADPRAŽÍ NAD ZRCADLEM, PRO STÁLÉ OSVĚTLENÍ, BARVA KRYTU STŘÍBRNÁ (1ks)

LEGENDA

ZÁSUVKY 230V PŘEP. OCHRANA D/IP DLE UMÍSTĚNÍ

ZÁSUVKY 230V PŘEP. OCHRANA D/IP DLE UMÍSTĚNÍ V 1,2M

SPÍNAČ - JEDNOPOLOVÝ/SERIOVÝ/STŘÍDAVÝ/KŘÍŽOVÝ
SPÍNAČ SPÍNÁ OSVĚTLENÍ A SOUBĚŽNĚ VZT VENTILÁTOR (NASTAVENÝ NA ČASOVÝ DOBĚH).

KABELOVÉ VEDENÍ - HL. TRASA

EL. VÝVOD PRO LED OSVĚTLENÍ ZRCADLA

EL. VÝVOD PRO PISOÁR

VZT

EL. VÝVOD PRO VZT POTRUBNÍ VENTILÁTOR - NAD PODHLEDEM

EO

EL. VÝVOD PRO ELEKTRICKÝ PRŮTOKOVÝ OHŘÍVAČ VODY - NAD PODHLEDEM

POZNÁMKA

VZHLEDEM K TOMU, ŽE NEBYLA PROJEKTANTOVI DODÁNA DOKUMENTACE SKUTEČNÉHO PROVEDENÍ - JSOU POZICE NÁPOJNÝCH BODŮ POUZE ODHADOVANÉ - NAPOJENÍ JE UVAŽOVÁNO NA PŘÍVODY Z JEDNOTLIVÝCH OKRUHŮ POMOCÍ PROPOJOVACÍCH KRABIC. PROJEKT NEMĚNÍ KONCEPCI, POUZE UPRAVUJE POZICE KONCOVÝCH ELEMENTŮ A NAPOJENÍ NA STÁVAJÍCÍ KABELÁŽ.

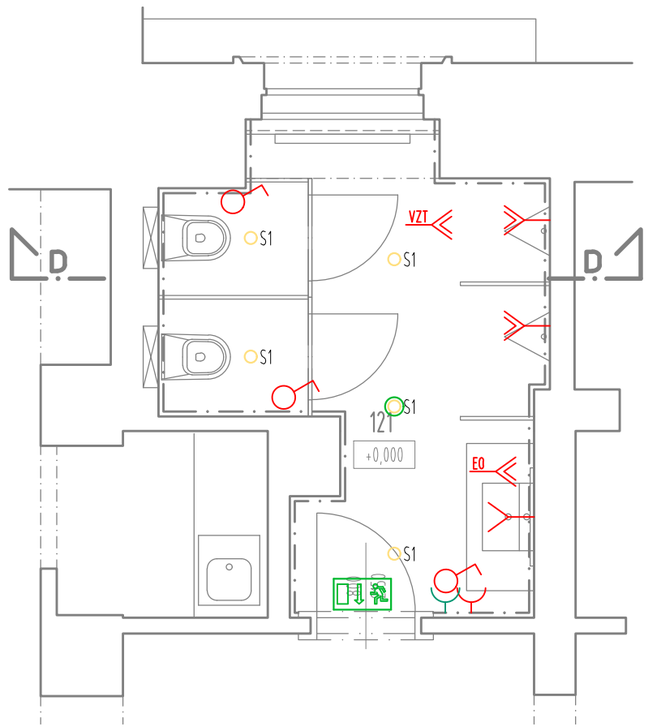

0,000 = 200,220 m n.m.

SOUŘADNICOVÝ SYSTÉM S-JTSK, VÝŠKOVÝ SYSTÉM Bpv

Jiná ověření:

Paré:

Orientační schéma:

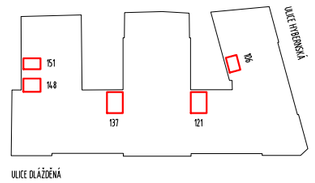

Razítko oprávněné osoby:

Podpis: Datum:

Revize:	Datum:	Popis:	Kontroloval:
P00	28.6.2024		

Stavebník/Investor:	**Správa železnic, státní organizace**
Adresa:	**Dlážděná 1003/7, 110 00 Praha 1**
Zástupce investora:	SŽ Facility
Adresa:	Ke Štvanici 656/3, 186 00 Praha 8

Zhotovitel díla:	Správa železnic, státní organizace
Adresa:	Markéty Kuncové 990/12, 615 00 Brno
Kontakt:	T: +420 972 235 830 E: O09sek@spravazeleznic.cz

Zhotovitel části/objektu:	Správa železnic, státní organizace
Adresa:	Markéty Kuncové 990/12, 615 00 Brno
Kontakt:	T: +420 972 235 830 E: O09sek@spravazeleznic.cz
Hlavní projektant (HIP):	Jan Karásek
Specialista:	Jan Karásek

Název stavby/akce:	**Oprava sociálního zařízení v objektu Dlážděná**		Označení investora:
			Zakázka:
Název části:	Silnoproudá elektroinstalace		Označení části: **D.2.2.1.3.5.**
Název objektu/dílčí části:	**Oprava sociálního zařízení v objektu Dlážděná** **Pozemní objekty budov**		Označení objektu/komplexu:
Název přílohy: Název dílčí části přílohy:	Půdorys m. č. 121 WC muži návrh		Číslo přílohy (typ/pořadí): **2. 102**
Odpovědný projektant: Jan Karásek	Zpracovatel přílohy: Jan Karásek	Měřítko: 1:50 Formáty: 420x297	Stupeň dokumentace: **PDPS**
Kraj: Hlavní město Praha	Katastrální území: Nové Město [727181]	TUDU:	Smluvní datum zpracování: **28.06.2024**

Označení investora:	Stupeň dokumentace:	Část:	Objekt:	Podobjekt:	Příloha:	Revize:
_ _ _ _ _ _ _ _ _ _ _ _	P D P S	_ D 2 2 1 3	5 _ _ _ _ _ _ _ _ _	0 1	_ 2 _ 1 0 2	_ P 0 0

[Prostor pro další informace]

TABULKA MÍSTNOSTÍ - NÁVRH

NÁZEV	OZNAČENÍ	PLOCHA	PODHLED	PODLAHA	STĚNA	SV_VÝŠKA	POZN.
WC ŽENY	137	9.13	PLNÝ SDK/RASTR 600/600	KER. DLAŽBA	KER. OBKLAD/OMÍTKA	2,850	

LEGENDA SVÍTIDEL

S1 - SVÍTIDLO BODOVÉ, VESTAVNÉ DO PODHLEDU, PRO STÁLÉ OSVĚTLENÍ

S1N - SVÍTIDLO BODOVÉ, VESTAVNÉ DO PODHLEDU, PRO STÁLÉ I ORIENTAČNÍ OSVĚTLENÍ

S3N - SVÍTIDLO PRO NOUZOVÉ OSVĚTLENÍ, OSAZENÉ PIKTOGRAMEM SMĚRU ÚNIKU - OSAZENÉ NA STĚNĚ NAD DVEŘE.

S2 - SVÍTIDLO PŘISAZENÉ LINIOVÉ, V NADPRAŽÍ NAD ZRCADLEM, PRO STÁLÉ OSVĚTLENÍ, BARVA KRYTU STŘÍBRNÁ (1ks)

LEGENDA

ZÁSUVKY 230V PŘEP. OCHRANA D/IP DLE UMÍSTĚNÍ

ZÁSUVKY 230V PŘEP. OCHRANA D/IP DLE UMÍSTĚNÍ V 1,2M

SPÍNAČ - JEDNOPOLOVÝ/SERIOVÝ/STŘÍDAVÝ/KŘÍŽOVÝ

SPÍNAČ SPÍNÁ OSVĚTLENÍ A SOUBĚŽNĚ VZT VENTILÁTOR (NASTAVENÝ NA ČASOVÝ DOBĚH).

KABELOVÉ VEDENÍ - HL. TRASA

EL. VÝVOD PRO LED OSVĚTLENÍ ZRCADLA

EL. VÝVOD PRO PISOÁR

VZT EL. VÝVOD PRO VZT POTRUBNÍ VENTILÁTOR - NAD PODHLEDEM

EO EL. VÝVOD PRO ELEKTRICKÝ PRŮTOKOVÝ OHŘÍVAČ VODY - NAD PODHLEDEM

POZNÁMKA

VZHLEDEM K TOMU, ŽE NEBYLA PROJEKTANTOVI DODÁNA DOKUMENTACE SKUTEČNÉHO PROVEDENÍ - JSOU POZICE NÁPOJNÝCH BODŮ POUZE ODHADOVANÉ - NAPOJENÍ JE UVAŽOVÁNO NA PŘÍVODY Z JEDNOTLIVÝCH OKRUHŮ POMOCÍ PROPOJOVACÍCH KRABIC. PROJEKT NEMĚNÍ KONCEPCI, POUZE UPRAVUJE POZICE KONCOVÝCH ELEMENTŮ A NAPOJENÍ NA STÁVAJÍCÍ KABELÁŽ.

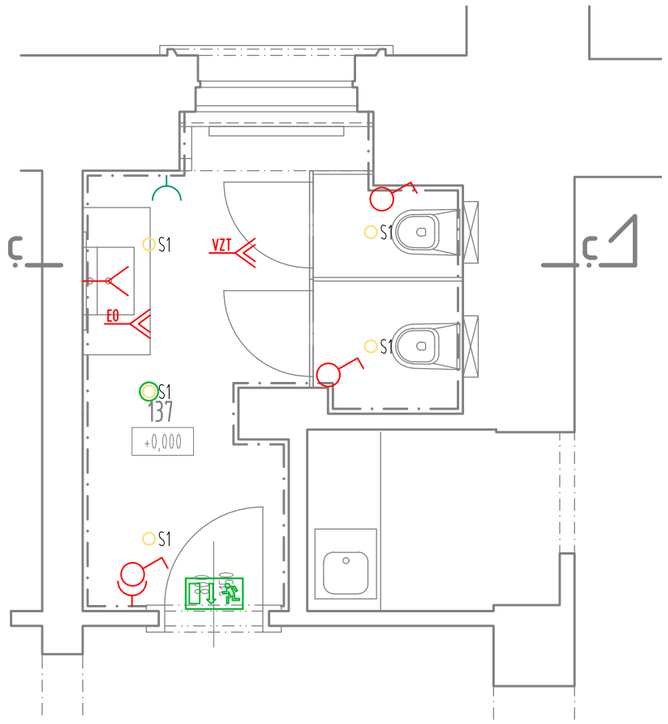

0,000 = 200,220 m n.m.

SOUŘADNICOVÝ SYSTÉM S-JTSK, VÝŠKOVÝ SYSTÉM Bpv

Jiná ověření:

Paré:

Orientační schéma:

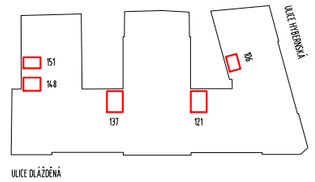

Razítko oprávněné osoby:

Podpis: Datum:

Revize:	Datum:	Popis:	Kontroloval:
P00	28.6.2024		

Stavebník/Investor:	**Správa železnic, státní organizace**
Adresa:	**Dlážděná 1003/7, 110 00 Praha 1**
Zástupce investora:	SŽ Facility
Adresa:	Ke Štvanici 656/3, 186 00 Praha 8

Zhotovitel díla:	Správa železnic, státní organizace
Adresa:	Markéty Kuncové 990/12, 615 00 Brno
Kontakt:	T: +420 972 235 830 E: O09sek@spravazeleznic.cz
Zhotovitel části/objektu:	Správa železnic, státní organizace
Adresa:	Markéty Kuncové 990/12, 615 00 Brno
Kontakt:	T: +420 972 235 830 E: O09sek@spravazeleznic.cz
Hlavní projektant (HIP):	Jan Karásek
Specialista:	Jan Karásek

Název stavby/akce:	**Oprava sociálního zařízení v objektu Dlážděná**		Označení investora:
			Zakázka:
Název části:	Silnoproudá elektroinstalace		Označení části: **D.2.2.1.3.5.**
Název objektu/dílčí části:	**Oprava sociálního zařízení v objektu Dlážděná** **Pozemní objekty budov**		Označení objektu/komplexu:
Název přílohy: Název dílčí části přílohy:	Půdorys m. č. 137 WC ženy návrh		Číslo přílohy (typ/pořadí): **2. 103**
Odpovědný projektant: Jan Karásek	Zpracovatel přílohy: Jan Karásek	Měřítko: 1:50 Formáty: 420x297	Stupeň dokumentace: **PDPS**
Kraj: Hlavní město Praha	Katastrální území: Nové Město [727181]	TUDU:	Smluvní datum zpracování: **28.06.2024**

Označení investora:	Stupeň dokumentace:	Část:	Objekt:	Podobjekt:	Příloha:	Revize:
_ _ _ _ _ _ _ _ _ _ _ _	P D P S	_ D 2 2 1 3	5 _ _ _ _ _ _ _ _ _	0 1	_ 2 _ 1 0 3	_ P 0 0

[Prostor pro další informace]

TABULKA MÍSTNOSTÍ - NÁVRH

NÁZEV	OZNAČENÍ	PLOCHA	PODHLED	PODLAHA	STĚNA	SV_VÝŠKA	POZN.
WC ŽENY	148	7.74	PLNÝ SDK/RASTR 600/600	KER. DLAŽBA	KER. OBKLAD/OMÍTKA	2,850	

LEGENDA SVÍTIDEL

S1 - SVÍTIDLO BODOVÉ, VESTAVNÉ DO PODHLEDU, PRO STÁLÉ OSVĚTLENÍ

S1N - SVÍTIDLO BODOVÉ, VESTAVNÉ DO PODHLEDU, PRO STÁLÉ I ORIENTAČNÍ OSVĚTLENÍ

S3N - SVÍTIDLO PRO NOUZOVÉ OSVĚTLENÍ, OSAZENÉ PIKTOGRAMEM SMĚRU ÚNIKU - OSAZENÉ NA STĚNĚ NAD DVEŘE.

S2 - SVÍTIDLO PŘISAZENÉ LINIOVÉ, V NADPRAŽÍ NAD ZRCADLEM, PRO STÁLÉ OSVĚTLENÍ, BARVA KRYTU STŘÍBRNÁ (1ks)

LEGENDA

ZÁSUVKY 230V PŘEP. OCHRANA D/IP DLE UMÍSTĚNÍ

ZÁSUVKY 230V PŘEP. OCHRANA D/IP DLE UMÍSTĚNÍ V 1,2M

SPÍNAČ - JEDNOPOLOVÝ/SERIOVÝ/STŘÍDAVÝ/KŘÍŽOVÝ
SPÍNAČ SPÍNÁ OSVĚTLENÍ A SOUBĚŽNĚ VZT VENTILÁTOR (NASTAVENÝ NA ČASOVÝ DOBĚH).

KABELOVÉ VEDENÍ - HL. TRASA

EL. VÝVOD PRO LED OSVĚTLENÍ ZRCADLA

EL. VÝVOD PRO PISOÁR

VZT EL. VÝVOD PRO VZT POTRUBNÍ VENTILÁTOR - NAD PODHLEDEM

EO EL. VÝVOD PRO ELEKTRICKÝ PRŮTOKOVÝ OHŘÍVAČ VODY - NAD PODHLEDEM

POZNÁMKA

VZHLEDEM K TOMU, ŽE NEBYLA PROJEKTANTOVI DODÁNA DOKUMENTACE SKUTEČNÉHO PROVEDENÍ - JSOU POZICE NÁPOJNÝCH BODŮ POUZE ODHADOVANÉ - NAPOJENÍ JE UVAŽOVÁNO NA PŘÍVODY Z JEDNOTLIVÝCH OKRUHŮ POMOCÍ PROPOJOVACÍCH KRABIC. PROJEKT NEMĚNÍ KONCEPCI, POUZE UPRAVUJE POZICE KONCOVÝCH ELEMENTŮ A NAPOJENÍ NA STÁVAJÍCÍ KABELÁŽ.

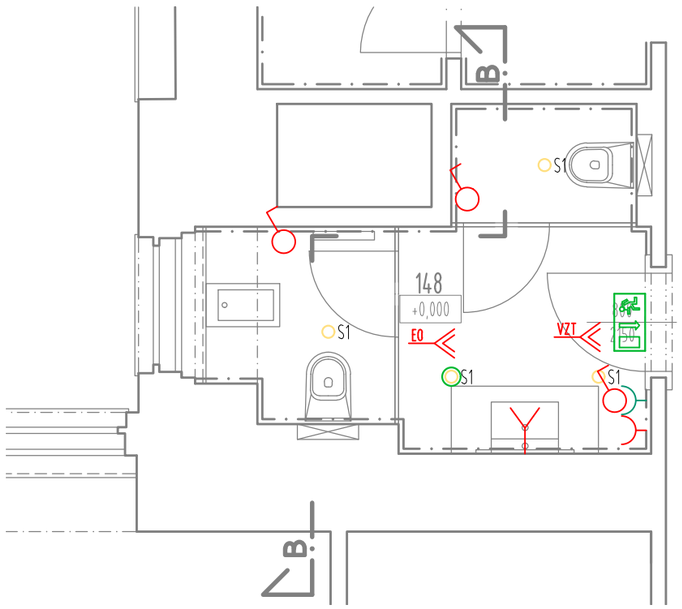

0,000 = 200,220 m n.m.

SOUŘADNICOVÝ SYSTÉM S-JTSK, VÝŠKOVÝ SYSTÉM Bpv

Jiná ověření:

Paré:

Orientační schéma:

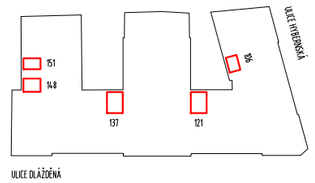

Razítko oprávněné osoby:

Podpis: Datum:

Revize:	Datum:	Popis:	Kontroloval:
P00	28.6.2024		

Stavebník/Investor:	**Správa železnic, státní organizace**
Adresa:	**Dlážděná 1003/7, 110 00 Praha 1**
Zástupce investora:	SŽ Facility
Adresa:	Ke Štvanici 656/3, 186 00 Praha 8

Zhotovitel díla:	Správa železnic, státní organizace
Adresa:	Markéty Kuncové 990/12, 615 00 Brno
Kontakt:	T: +420 972 235 830 E: O09sek@spravazeleznic.cz

Zhotovitel části/objektu:	Správa železnic, státní organizace
Adresa:	Markéty Kuncové 990/12, 615 00 Brno
Kontakt:	T: +420 972 235 830 E: O09sek@spravazeleznic.cz
Hlavní projektant (HIP):	Jan Karásek
Specialista:	Jan Karásek

Název stavby/akce:	**Oprava sociálního zařízení v objektu Dlážděná**		Označení investora:
			Zakázka:
Název části:	Silnoproudá elektroinstalace		Označení části: **D.2.2.1.3.5.**
Název objektu/dílčí části:	**Oprava sociálního zařízení v objektu Dlážděná** **Pozemní objekty budov**		Označení objektu/komplexu:
Název přílohy: Název dílčí části přílohy:	Půdorys m. č. 148 WC ženy návrh		Číslo přílohy (typ/pořadí): **2. 104**
Odpovědný projektant: Jan Karásek	Zpracovatel přílohy: Jan Karásek	Měřítko: 1:50 Formáty: 420x297	Stupeň dokumentace: **PDPS**
Kraj: Hlavní město Praha	Katastrální území: Nové Město [727181]	TUDU:	Smluvní datum zpracování: **28.06.2024**

Označení investora:	Stupeň dokumentace:	Část:	Objekt:	Podobjekt:	Příloha:	Revize:
_ _ _ _ _ _ _ _ _ _ _ _	P D P S	_ D 2 2 1 3	5 _ _ _ _ _ _ _ _ _	0 1	_ 2 _ 1 0 4	_ P 0 0

[Prostor pro další informace]

TABULKA MÍSTNOSTÍ - NÁVRH

OZNAČENÍ	NÁZEV	PLOCHA	PODHLED	PODLAHA	STĚNA	SV_VÝŠKA	POZN.
151	WC MUŽI	7.66	PLNÝ SDK/RASTR 600/600	KER. DLAŽBA	KER. OBKLAD/OMÍTKA	2,850	

LEGENDA SVÍTIDEL

S1 - SVÍTIDLO BODOVÉ, VESTAVNÉ DO PODHLEDU, PRO STÁLÉ OSVĚTLENÍ

S1N - SVÍTIDLO BODOVÉ, VESTAVNÉ DO PODHLEDU, PRO STÁLÉ I ORIENTAČNÍ OSVĚTLENÍ

S3N - SVÍTIDLO PRO NOUZOVÉ OSVĚTLENÍ, OSAZENÉ PIKTOGRAMEM SMĚRU ÚNIKU - OSAZENÉ NA STĚNĚ NAD DVEŘE.

S2 - SVÍTIDLO PŘISAZENÉ LINIOVÉ, V NADPRAŽÍ NAD ZRCADLEM, PRO STÁLÉ OSVĚTLENÍ, BARVA KRYTU STŘÍBRNÁ (1ks)

LEGENDA

ZÁSUVKY 230V PŘEP. OCHRANA D/IP DLE UMÍSTĚNÍ

ZÁSUVKY 230V PŘEP. OCHRANA D/IP DLE UMÍSTĚNÍ V 1,2M

SPÍNAČ - JEDNOPOLOVÝ/SERIOVÝ/STŘÍDAVÝ/KŘÍŽOVÝ
SPÍNAČ SPÍNÁ OSVĚTLENÍ A SOUBĚŽNĚ VZT VENTILÁTOR (NASTAVENÝ NA ČASOVÝ DOBĚH).

KABELOVÉ VEDENÍ - HL. TRASA

EL. VÝVOD PRO LED OSVĚTLENÍ ZRCADLA

EL. VÝVOD PRO PISOÁR

VZT

EL. VÝVOD PRO VZT POTRUBNÍ VENTILÁTOR - NAD PODHLEDEM

EO

EL. VÝVOD PRO ELEKTRICKÝ PRŮTOKOVÝ OHŘÍVAČ VODY - NAD PODHLEDEM

POZNÁMKA

VZHLEDEM K TOMU, ŽE NEBYLA PROJEKTANTOVI DODÁNA DOKUMENTACE SKUTEČNÉHO PROVEDENÍ - JSOU POZICE NÁPOJNÝCH BODŮ POUZE ODHADOVANÉ - NAPOJENÍ JE UVAŽOVÁNO NA PŘÍVODY Z JEDNOTLIVÝCH OKRUHŮ POMOCÍ PROPOJOVACÍCH KRABIC. PROJEKT NEMĚNÍ KONCEPCI, POUZE UPRAVUJE POZICE KONCOVÝCH ELEMENTŮ A NAPOJENÍ NA STÁVAJÍCÍ KABELÁŽ.

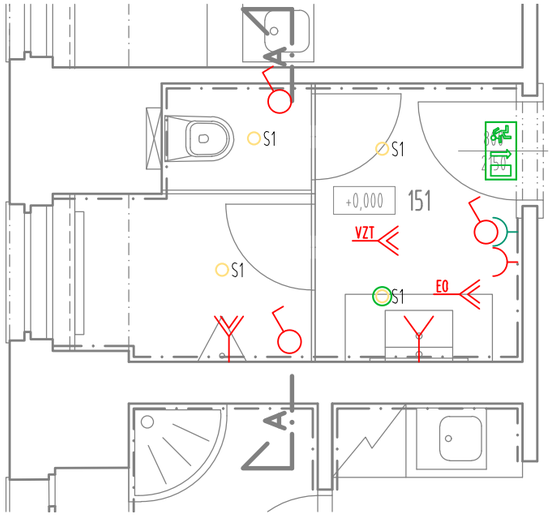

0,000 = 200,220 m n.m.

SOUŘADNICOVÝ SYSTÉM S-JTSK, VÝŠKOVÝ SYSTÉM Bpv

Jiná ověření:

Paré:

Orientační schéma:

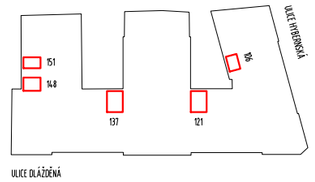

Razítko oprávněné osoby:

Podpis: Datum:

Revize:	Datum:	Popis:	Kontroloval:
P00	28.6.2024		

Stavebník/Investor:	**Správa železnic, státní organizace**
Adresa:	**Dlážděná 1003/7, 110 00 Praha 1**
Zástupce investora:	SŽ Facility
Adresa:	Ke Štvanici 656/3, 186 00 Praha 8

Zhotovitel díla:	Správa železnic, státní organizace
Adresa:	Markéty Kuncové 990/12, 615 00 Brno
Kontakt:	T: +420 972 235 830 E: O09sek@spravazeleznic.cz

Zhotovitel části/objektu:	Správa železnic, státní organizace
Adresa:	Markéty Kuncové 990/12, 615 00 Brno
Kontakt:	T: +420 972 235 830 E: O09sek@spravazeleznic.cz
Hlavní projektant (HIP):	Jan Karásek
Specialista:	Jan Karásek

Název stavby/akce:	**Oprava sociálního zařízení v objektu Dlážděná**		Označení investora: Zakázka:
Název části:	Silnoproudá elektroinstalace		Označení části: **D.2.2.1.3.5.**
Název objektu/dílči části:	**Oprava sociálního zařízení v objektu Dlážděná** **Pozemní objekty budov**		Označení objektu/komplexu:
Název přílohy: Název dílčí části přílohy:	Půdorys m. č. 151 WC muži návrh		Číslo přílohy (typ/pořadí): **2. 105**
Odpovědný projektant: Jan Karásek	Zpracovatel přílohy: Jan Karásek	Měřítko: 1:50 Formáty: 420x297	Stupeň dokumentace: **PDPS**
Kraj: Hlavní město Praha	Katastrální území: Nové Město [727181]	TUDU:	Smluvní datum zpracování: **28.06.2024**

Označení investora:	Stupeň dokumentace:	Část:	Objekt:	Podobjekt:	Příloha:	Revize:
_ _ _ _ _ _ _ _ _ _ _ _	P D P S	_ D 2 2 1 3	5 _ _ _ _ _ _ _ _ _	0 1	_ 2 _ 1 0 5	_ P 0 0

[Prostor pro další informace]

Jiná ověření:

Paré:

Orientační schéma:

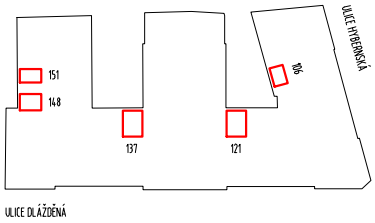

Razítko oprávněné osoby:

Podpis: Datum:

Revize:	Datum:	Popis:	Kontroloval:
P00	28.6.2024		

Stavebník/Investor:	**Správa železnic, státní organizace**
Adresa:	**Dlážděná 1003/7, 110 00 Praha 1**
Zástupce investora:	SŽ Facility
Adresa:	Ke Štvanici 656/3, 186 00 Praha 8

Zhotovitel díla:	Správa železnic, státní organizace		
Adresa:	Markéty Kuncové 990/12, 615 00 Brno		
Kontakt:	T: +420 972 235 830 E: O09sek@spravazeleznic.cz		
Zhotovitel části/objektu:	Správa železnic, státní organizace		
Adresa:	Markéty Kuncové 990/12, 615 00 Brno		
Kontakt:	T: +420 972 235 830 E: O09sek@spravazeleznic.cz		
Hlavní projektant (HIP):	Jan Karásek	Specialista:	Jan Karásek

Název stavby/akce:	**Oprava sociálního zařízení v objektu Dlážděná**	Označení investora: Zakázka:
Název části:	Silnoproudá elektroinstalace	Označení části: **D.2.2.1.3.5.**
Název objektu/dílči části:	**Oprava sociálního zařízení v objektu Dlážděná** **Pozemní objekty budov**	Označení objektu/komplexu:
Název přílohy: Název dílčí části přílohy:		Číslo přílohy (typ/pořadí):

Odpovědný projektant: Jan Karásek	Zpracovatel přílohy: Jan Karásek	Měřítko: Formáty:	Stupeň dokumentace: **PDPS**
Kraj: Hlavní město Praha	Katastrální území: Nové Město [727181]	TUDU:	Smluvní datum zpracování: **28.06.2024**

Označení investora:	Stupeň dokumentace:	Část:	Objekt:	Podobjekt:	Příloha:	Revize:
_ _ _ _ _ _ _ _ _ _	_ P D P S	D 2 2 1 3 5	_ _ _ _ _ _ _ _ _ _	_ 0 1	_ X _ X X X	_ P 0 0

[Prostor pro další informace]

Jiná ověření:

Paré:

Orientační schéma:

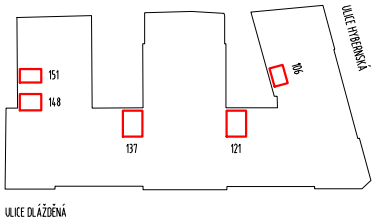

Razítko oprávněné osoby:

Podpis: Datum:

Revize:	Datum:	Popis:	Kontroloval:
P00	28.6.2024		

Stavebník/Investor:	**Správa železnic, státní organizace**
Adresa:	**Dlážděná 1003/7, 110 00 Praha 1**
Zástupce investora:	SŽ Facility
Adresa:	Ke Štvanici 656/3, 186 00 Praha 8

Zhotovitel díla:	Správa železnic, státní organizace	
Adresa:	Markéty Kuncové 990/12, 615 00 Brno	
Kontakt:	T: +420 972 235 830 E: O09sek@spravazeleznic.cz	
Zhotovitel části/objektu:	Správa železnic, státní organizace	
Adresa:	Markéty Kuncové 990/12, 615 00 Brno	
Kontakt:	T: +420 972 235 830 E: O09sek@spravazeleznic.cz	
Hlavní projektant (HIP):	Jan Karásek	Specialista:

Název stavby/akce:	**Oprava sociálního zařízení v objektu Dlážděná**	Označení investora: Zakázka:
Název části:	Dokumentace objektů a technických a technologických zařízení	Označení části: **D**
Název objektu/dílči části:	**Dokumentace objektů a technických a technologických zařízení**	Označení objektu/komplexu:
Název přílohy: Název dílčí části přílohy:		Číslo přílohy (typ/pořadí):
Odpovědný projektant:	Zpracovatel přílohy:	Měřítko: Formáty: / Stupeň dokumentace: **PDPS**
Kraj: Hlavní město Praha	Katastrální území: Nové Město [727181]	TUDU: / Smluvní datum zpracování: **28.06.2024**

Označení investora:	Stupeň dokumentace:	Část:	Objekt:	Podobjekt:	Příloha:	Revize:
_ _ _ _ _ _ _ _ _ _	P D P S	_ D X X X X	_ _ _ _ _ _ _ _ _ _	_ X X	_ X _ X X X	_ P 0 0

[Prostor pro další informace]