
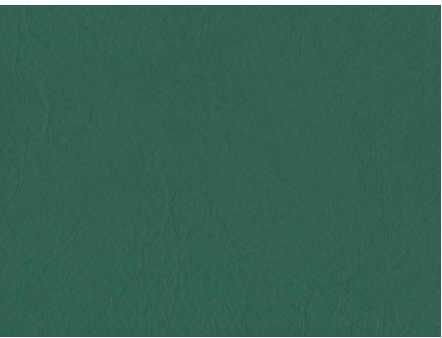
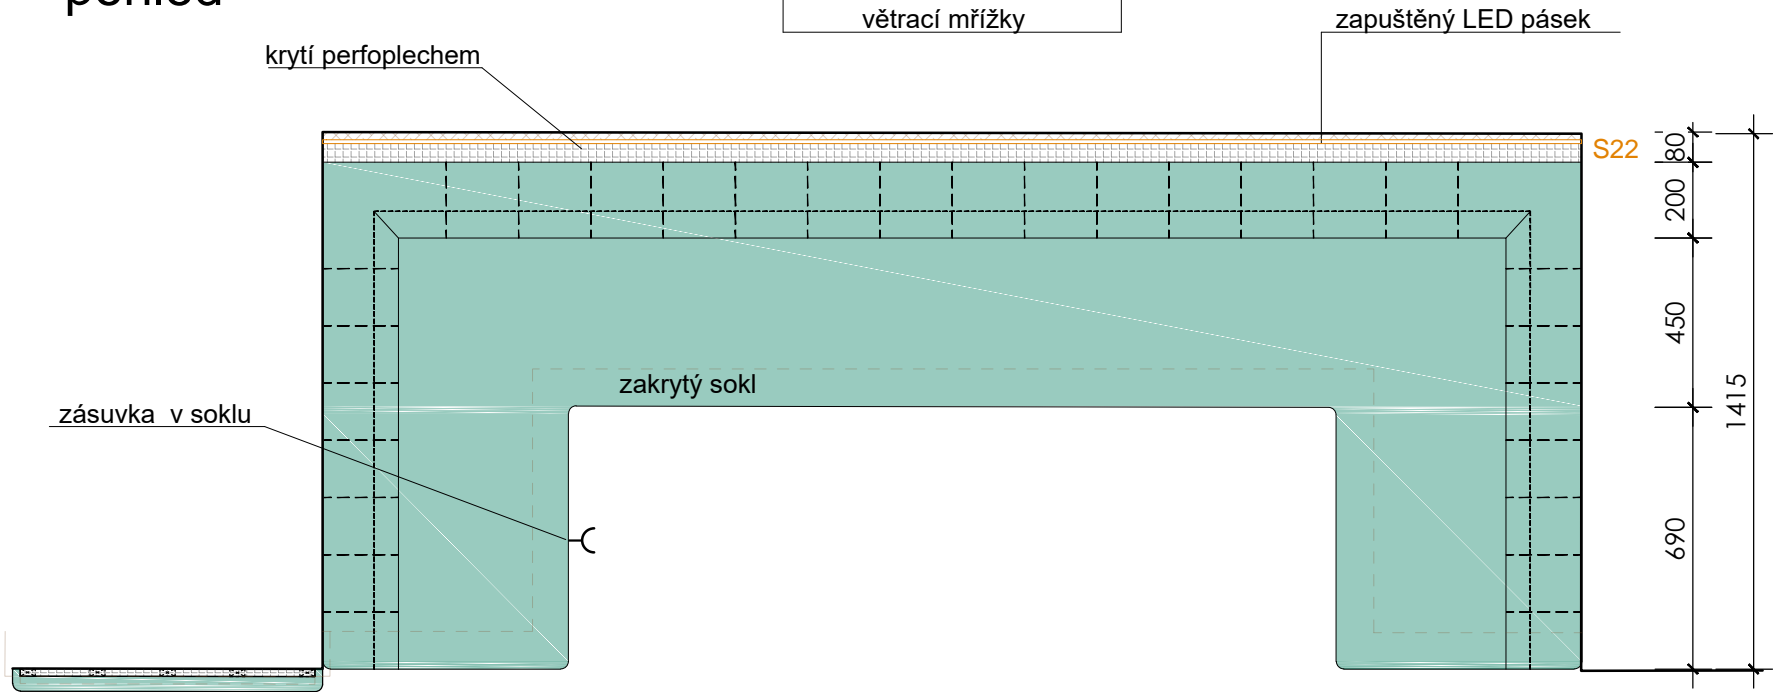
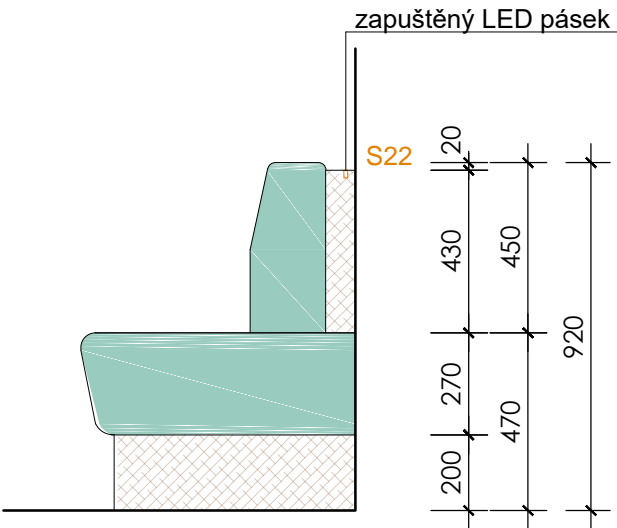


- konstrukce:
- dřevěný rám, zakrytý shora perfoplechem barva černá - provětrávání
 - čalouněná kožená lavice s prošívanými zády v pravidelných svislých pruzích
 - dřevěný mořený sokl (dub) s větracími mřížkami - barevnost nutno vzorkovat
 - zapuštěný LED pásek v zadní části lavice, d. 3400 mm, dodávka i montáž
 - obložení stěny mezi lavicemi - popis viz. A_kav/01

UPOZORNĚNÍ: výška soklu stejná, jako výška šatních pultů

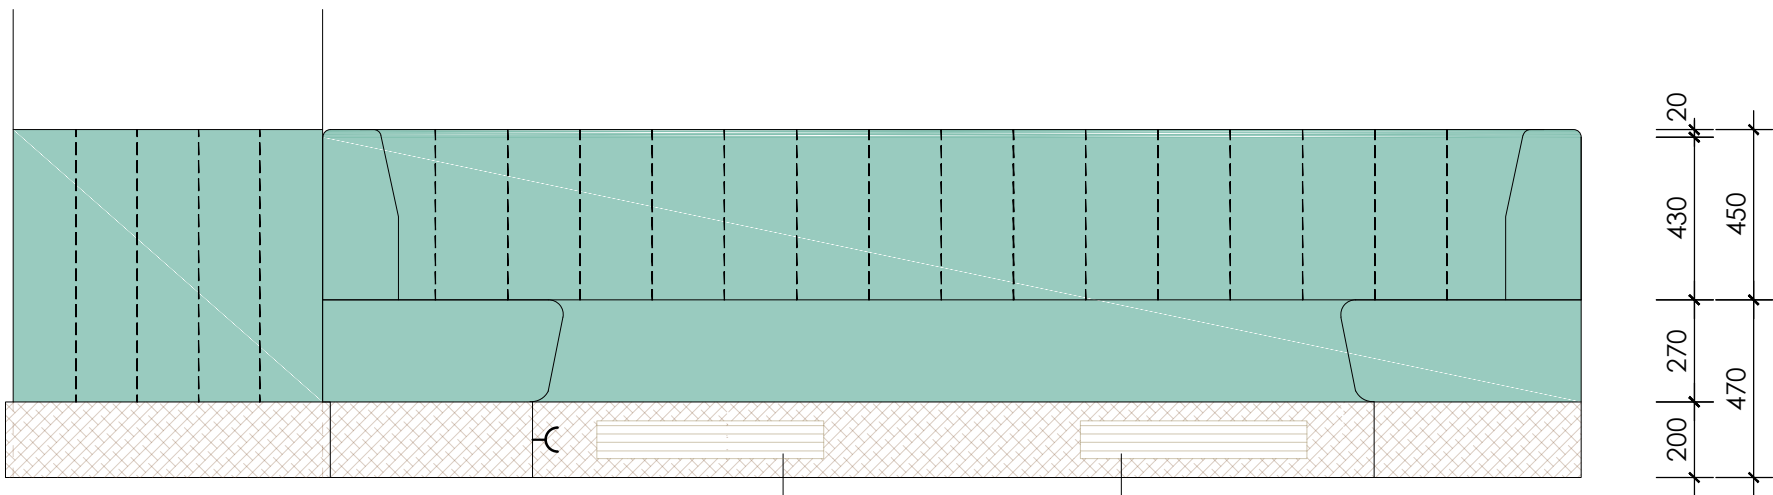

čalounění:
kůže tm. zelené barvy
barevnost dle vzorkování na místě

- POZN.:
- UVEDENÉ ROZMĚRY JSOU POUZE ORIENTAČNÍ, PŘED VÝROBOU NUTNO DOMĚRIT NA MÍSTĚ!
 - VÝKRESY NESLOUŽÍ JAKO DÍLENSKÁ DOKUMENTACE, MAJÍ INFORMATIVNÍ CHARAKTER
 - ODBORNÍK MŮŽE NAVRHNOUT ZMĚNY DETAILŮ A KČNÍCH ŘEŠENÍ PRO ZEFEKTIVNĚNÍ VÝROBY
 - NUTNO VYTVOŘIT DÍLENSKOU DOKUMENTACI A PŘEDLOŽIT ARCHITEKTOVI KE SCHVÁLENÍ
 - MATERIÁLY A BAREVNOST MUSÍ BÝT VYZKOUŠOVÁNY A ODSOUHLASENY ARCHITEKTEM
 - PŘÍPADNÉ ZÁSAHY DO STÁVAJÍCÍCH KCÍ MUSÍ BÝT KONZULTOVÁNY SE SPRÁVCEM OBJEKTU
 - ATYPY SE BUDOU MONTOVAT NA MÍSTĚ HOTOVÉ STAVBY SE ZÁRUKOU 5 LET

investor: Správa železnic s.o. Stavební správa západ Sokolovská 1955/278 190 00 Praha 9	architekt: CAMA Architekti s.r.o. U Uranie 18 170 00 Praha 7 tel: +420 773 063 887 www.cama.cz	vypracoval: Cama Architekti s.r.o. Ing. arch. Dagmar Andělová Ing. arch. Lenka Chromíková	projekt: FANTOVA BUDOVA - KULTURNÍ SÁL Wilsonova 300/8, Praha 2, 120 00 Vinohrady	fáze: DPS - INTERIÉR výkres: ATYP A_kav.02 - KAVÁRENSKÁ LAVICE	kód: A.02 revize: 03	datum: 10/2022 měřítko: 1 : 20
---	---	--	--	--	-------------------------------	---