

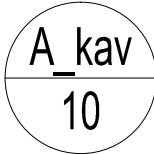


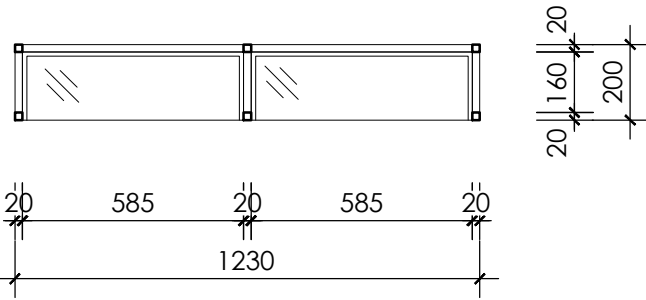




POLIČKY NAD BAREM

- konstrukce:
- lesklé mosazné trubky 20x20 mm tvořící rám,
  - lakované ochranným lakem
  - skleněné poličky usazené do lišty ze tří stran
  - čelní hrana - viditelné sklo

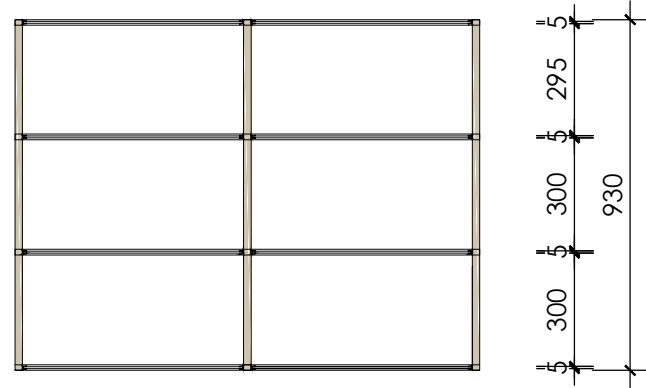



POLIČKY NAD BAREM

- konstrukce:
- lesklé mosazné trubky 20x20 mm tvořící rám,
  - lakované ochranným lakem
  - skleněné poličky usazené do lišty ze tří stran
  - čelní hrana - viditelné sklo

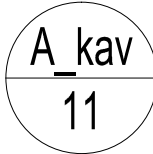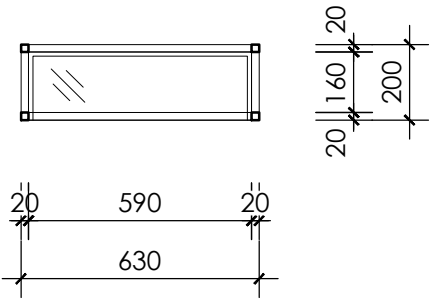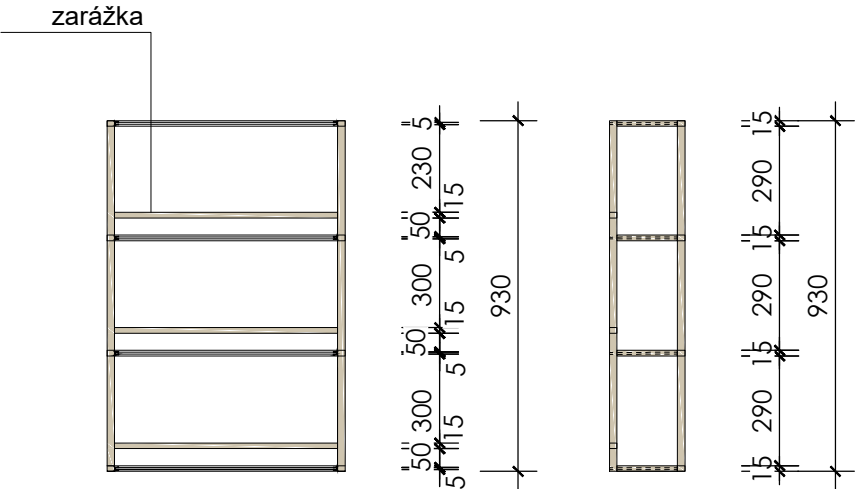

POLIČKY NAD BAREM

- konstrukce:
- lesklé mosazné trubky 20x20 mm tvořící rám,
  - lakované ochranným lakem
  - skleněné poličky usazené do lišty ze tří stran
  - čelní hrana - viditelné sklo

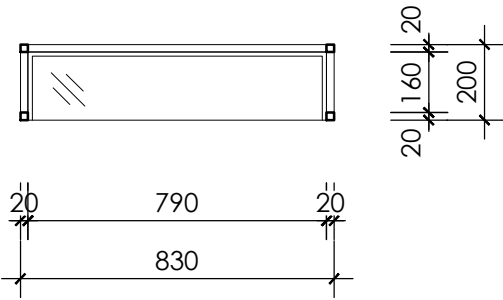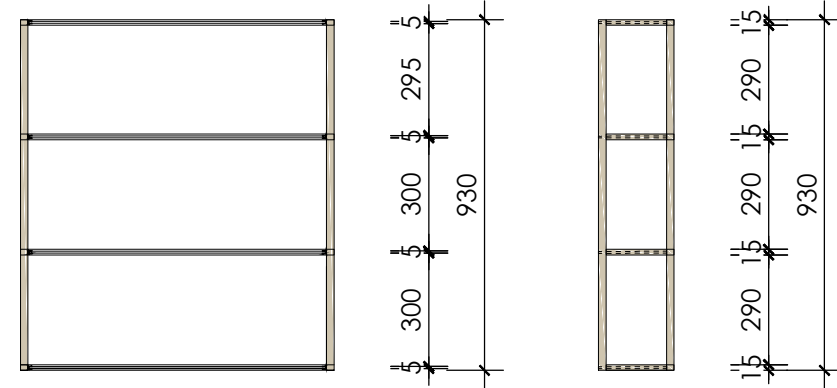

POZN.:

- UVEDENÉ ROZMĚRY JSOU POUZE ORIENTAČNÍ, PŘED VÝROBOU NUTNO DOMĚŘIT NA MÍSTĚ!
- VÝKRESY NESLOUŽÍ JAKO DÍLENSKÁ DOKUMENTACE, MAJÍ INFORMATIVNÍ CHARAKTER
- ODBORNÍK MŮŽE NAVRHNOUT ZMĚNY DETAILŮ A KČNÍCH ŘEŠENÍ PRO ZEFEKTIVNĚNÍ VÝROBY
- NUTNO VYTVOŘIT DÍLENSKOU DOKUMENTACI A PŘEDLOŽIT ARCHITEKTOVI KE SCHVÁLENÍ
- MATERIÁLY A BAREVNOST MUSÍ BÝT VYZKOUŠOVÁNY A ODSOUHLASENY ARCHITEKTEM
- PŘÍPADNÉ ZÁSADY DO STÁVAJÍCÍCH KCÍ MUSÍ BÝT KONZULTOVÁNY SE SPRÁVCEM OBJEKTU
- ATYPY SE BUDOU MONTOVAT NA MÍSTĚ HOTOVÉ STAVBY SE ZÁRUKOU 5 LET

investor: Správa železnic s.o. Stavební správa západ Sokolovská 1955/278 190 00 Praha 9	architekt: CAMA Architekti s.r.o. U Uranie 18 170 00 Praha 7 tel: +420 773 063 887 www.cama.cz	vypracoval: Cama Architekti s.r.o. Ing. arch. Dagmar Andělová Ing. arch. Lenka Chromíková	projekt: <b>FANTOVA BUDOVA - KULTURNÍ SÁL</b> Wilsonova 300/8, Praha 2, 120 00 Vinohrady	фазе: <b>DPS - INTERIÉR</b>	kód: A.09, A.10, A.11	datum: 10/2022
výkres: ATYP A_kav.09, A_kav.10, A_kav11 - POLICE NAD BAREM				revize: 03	měřítko: 1 : 20	