



A_ch
15


RECEPCE CHODBA

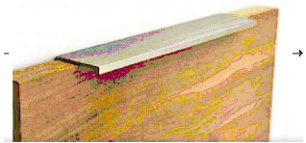

- konstrukce:
- ocelová konstrukce ja profily 50x50 mm, ochranný nátěr
 - obklad sdk, zvenčí profilovaná omítka dekor svislých pruhů, barva šedozelená - nutno vzorkovat
 - vnitřek dřevěné skříňky a zásuvky, dýhované
 - skříňky i zásuvky uzamykatelné
 - úchytky leklá mosaz
 - dub mořený do barvy ořechu
 - sokl mosazný plech
 - deska pultu - mramor - LASA MARMO, alt. Bianco Veneto
 - zesponu podsvícená LED páskem Led Flex 4x10 mm, d. 3820, dodávka i montáž
 - nosný rošt 600 x 600, upřesní dodavatel
 - pódium lepené dubové parkety 35x70 mm tl. 16 mm, na 2x OSB tl.12mm prošroubované, nekotveno do podlahy, položeno na pryžovou podložku

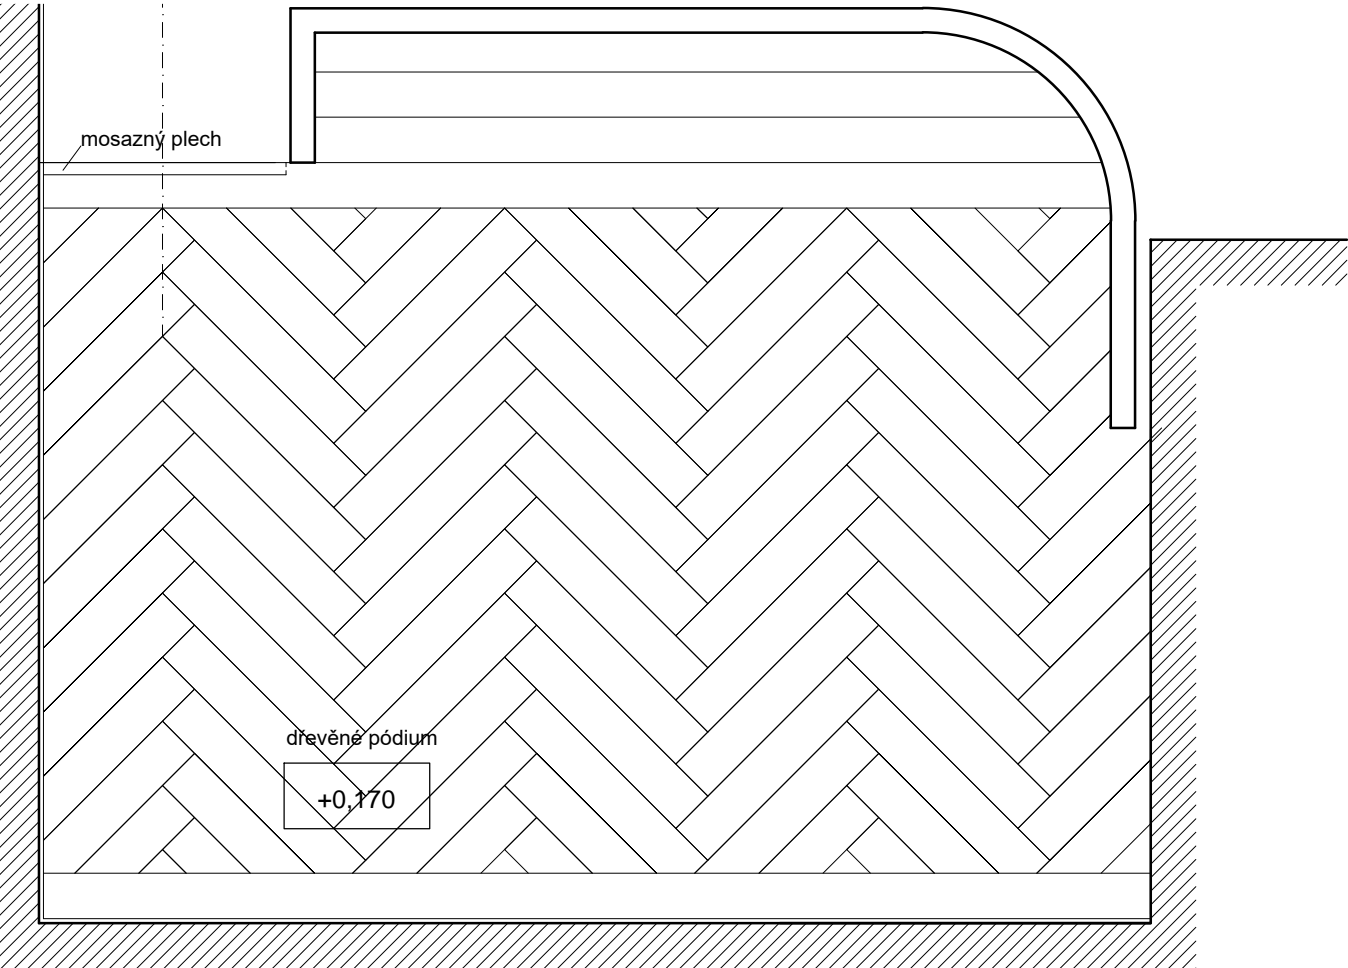


pódium

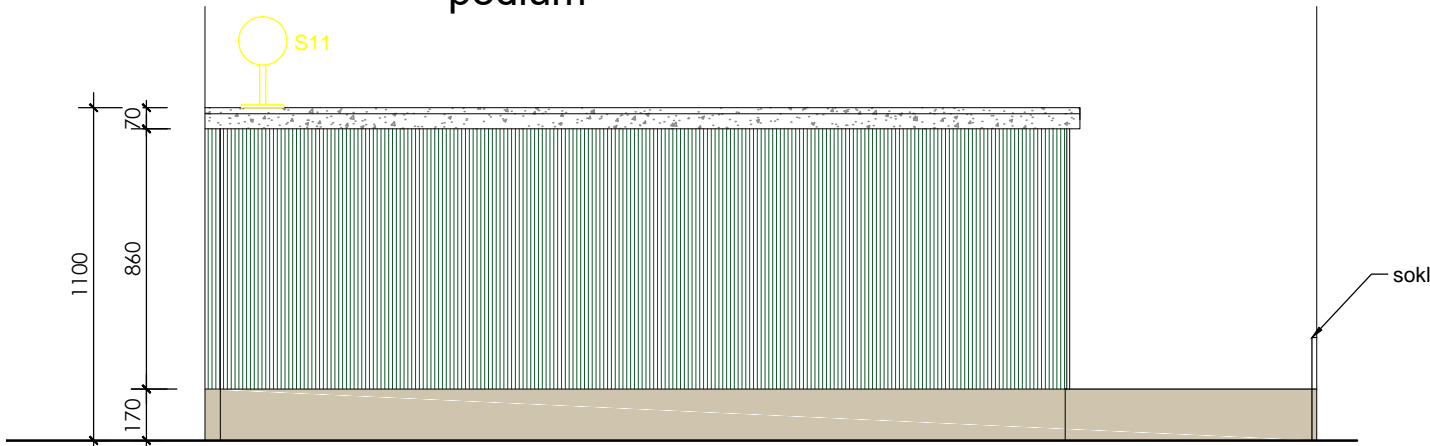


pohled

POZN.:


- UVEDENÉ ROZMĚRY JSOU POUZE ORIENTAČNÍ, PŘED VÝROBOU NUTNO DOMĚŘIT NA MÍSTĚ!
- VÝKRESY NESLOUŽÍ JAKO DÍLENSKÁ DOKUMENTACE, MAJÍ INFORMATIVNÍ CHARAKTER
- ODBORNÍK MŮŽE NAVRHNOUT ZMĚNY DETAILŮ A KČNÍCH ŘEŠENÍ PRO ZEFEKTIVNĚNÍ VÝROBY
- NUTNO VYTVOŘIT DÍLENSKOU DOKUMENTACI A PŘEDLOŽIT ARCHITEKTOVI KE SCHVÁLENÍ
- MATERIÁLY A BAREVNOST MUSÍ BÝT VYZKOUŠOVÁNY A ODSOUHLASENY ARCHITEKTEM

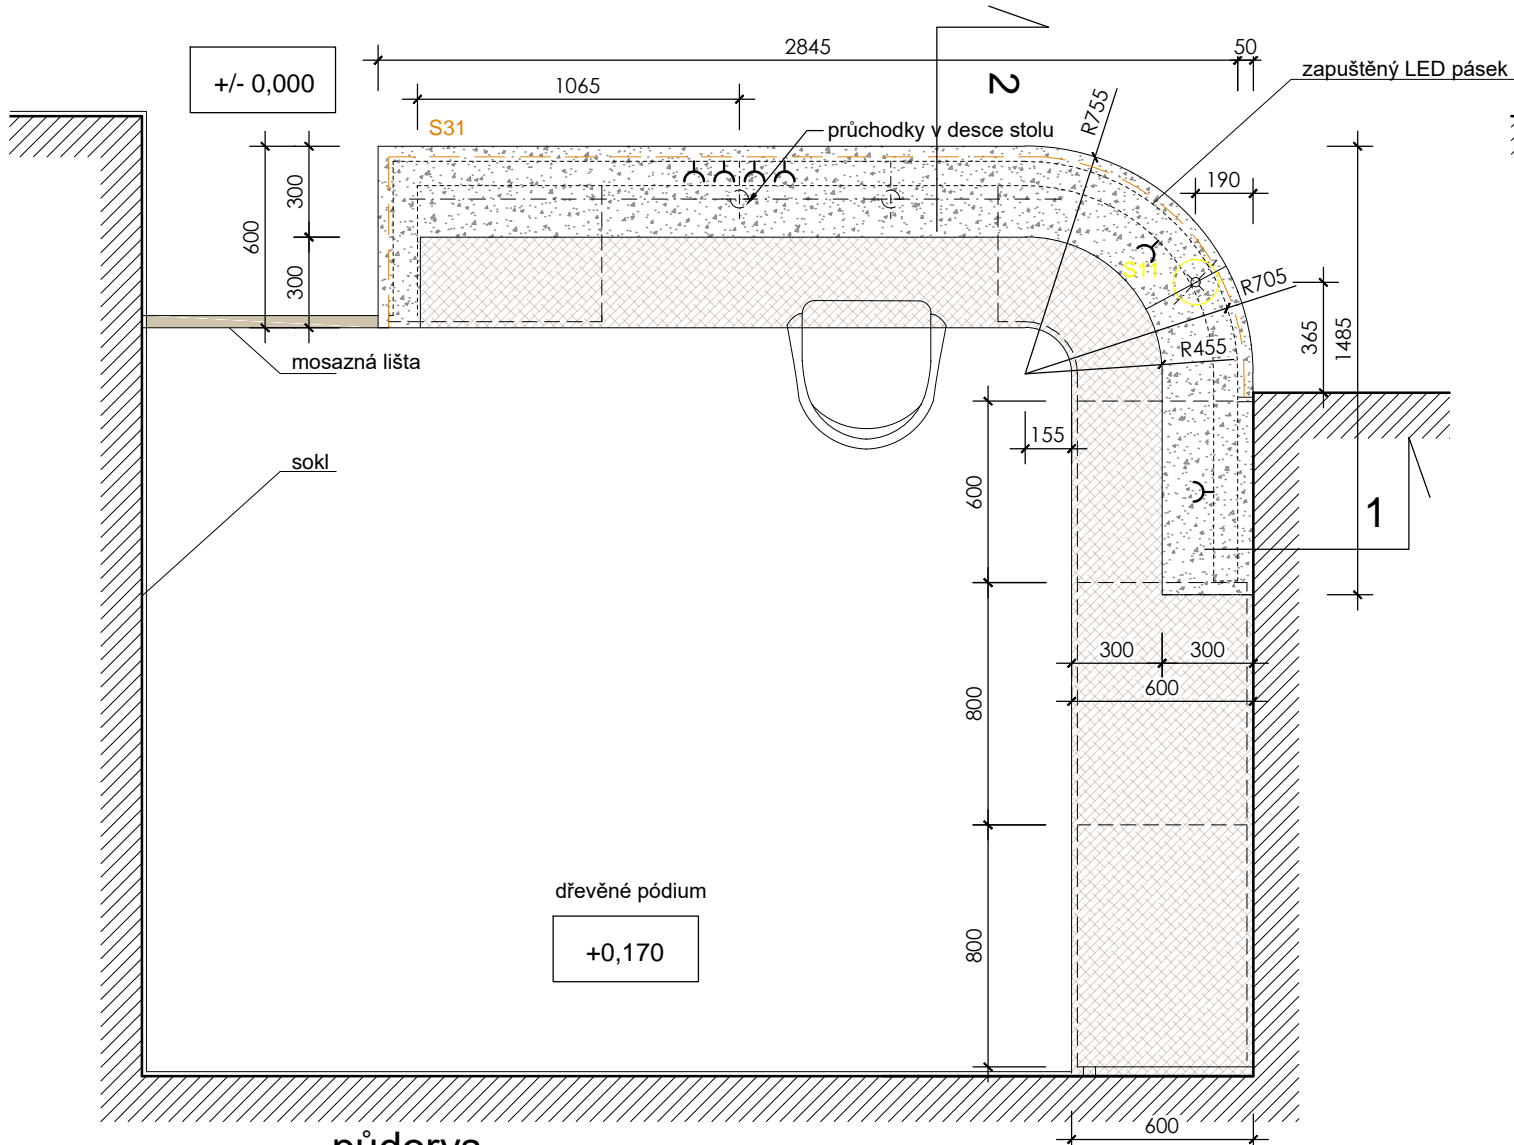


půdorys

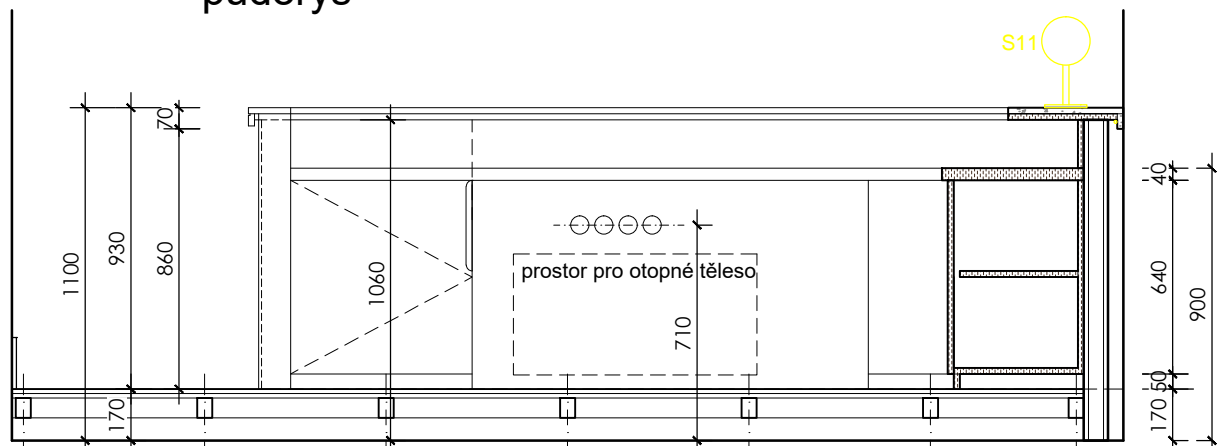

řez 1

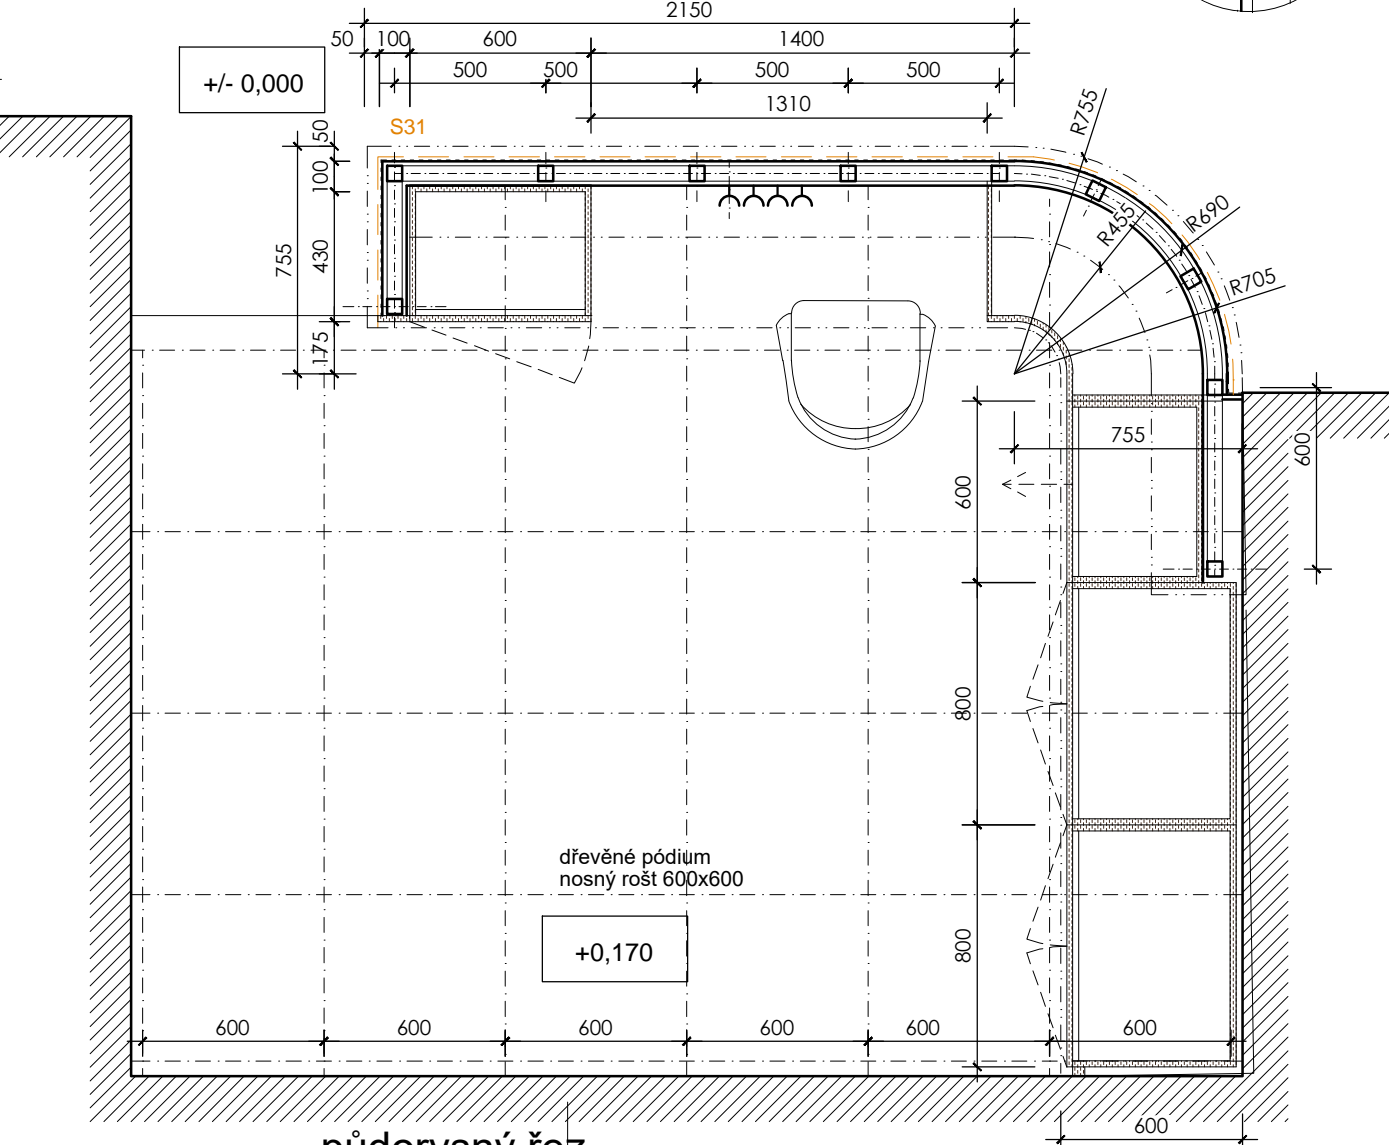

půdorysný řez

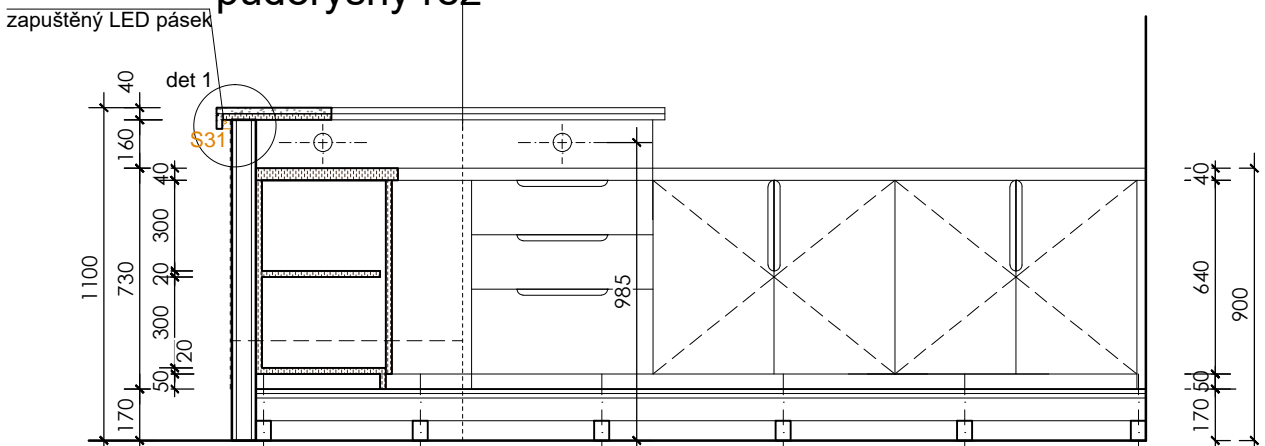

řez 2

investor:	architekt:	vypracoval:	projekt:	fáze:	kód:	datum:
Správa železnic s.o. Stavební správa západ Sokolovská 1955/278 190 00 Praha 9	CAMA Architekti s.r.o. U Uranie 18 170 00 Praha 7 tel: +420 773 063 887 www.cama.cz	Cama Architekti s.r.o. Ing. arch. Dagmar Andělová Ing. arch. Lenka Chromíková	FANTOVA BUDOVA - KULTURNÍ SÁLÝ Wilsonova 300/8, Praha 2, 120 00 Vinohrady	DPS - INTERIÉR	A.15	10/2022
				výkres:	revize:	měřítko:
				ATYP A_ch.15 - RECEPCE - půdorys	03	1 : 25