



konstrukce:

- noha kovová - povrchová úprava černý lak
- deska - dřevo, dubová dýha lakovaná, boční hrana olemována mosazným páskem
- uprostřed stolu otvor na lampičku - průměr 120 mm(spodní část lampičky, kde je akumulátor se schová do stolku. )
- celkem 6ks

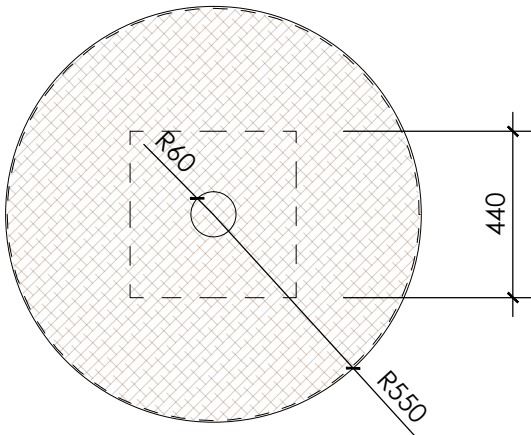

půdorys

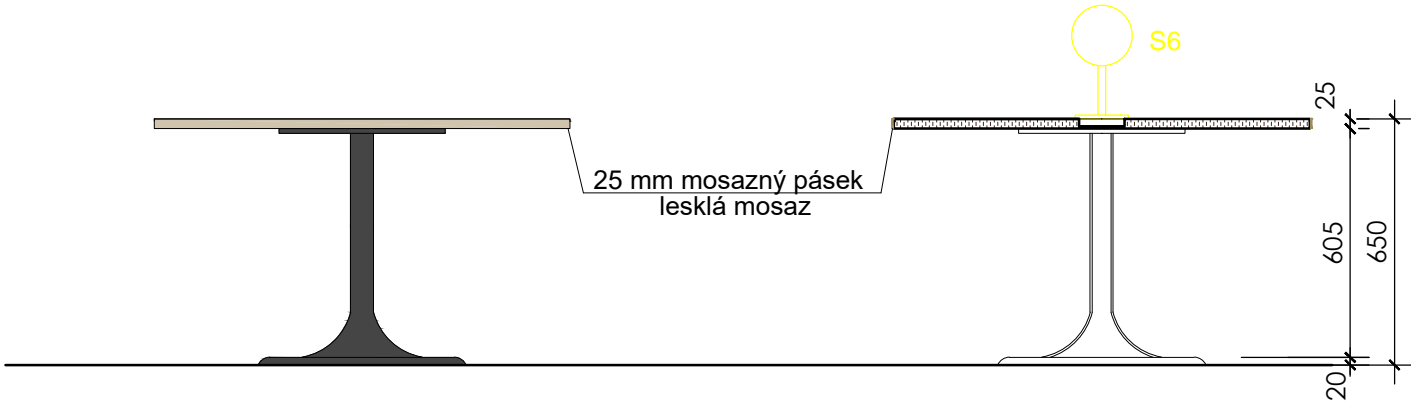

pohled

řez

POZN.:

- UVEDENÉ ROZMĚRY JSOU POUZE ORIENTAČNÍ, PŘED VÝROBOU NUTNO DOMĚŘIT NA MÍSTĚ!
- VÝKRESY NESLOUŽÍ JAKO DÍLENSKÁ DOKUMENTACE, MAJÍ INFORMATIVNÍ CHARAKTER
- ODBORNÍK MŮŽE NAVRHNOUT ZMĚNY DETAILŮ A KČNÍCH ŘEŠENÍ PRO ZEFEKTIVNĚNÍ VÝROBY
- NUTNO VYTVOŘIT DÍLENSKOU DOKUMENTACI A PŘEDLOŽIT ARCHITEKTOVI KE SCHVÁLENÍ
- MATERIÁLY A BAREVNOST MUSÍ BÝT VYZKOUŠOVÁNY A ODSOUHLASENY ARCHITEKTEM
- PŘÍPADNÉ ZÁSAHY DO STÁVAJÍCÍCH KCÍ MUSÍ BÝT KONZULTOVÁNY SE SPRÁVCEM OBJEKTU
- ATYPY SE BUDOU MONTOVAT NA MÍSTĚ HOTOVÉ STAVBY SE ZÁRUKOU 5 LET

investor:	architekt:	vypracoval:	projekt:	фаze:	kód:	datum:
Správa železnic s.o. Stavební správa západ Sokolovská 1955/278 190 00 Praha 9	CAMA Architekti s.r.o. U Uranie 18 170 00 Praha 7 tel: +420 773 063 887 www.cama.cz	Cama Architekti s.r.o. Ing. arch. Dagmar Andělová Ing. arch. Lenka Chromíková	<b>FANTOVA BUDOVA - KULTURNÍ SÁLЫ</b> Wilsonova 300/8, Praha 2, 120 00 Vinohrady	<b>DPS - INTERIÉR</b>	A.19	10/2022
				výkres:	revize:	měřítko:
				ATYP A_knih.19 - JÍDELNÍ STŮL	03	1 : 20