


konstrukce:
- dřevěný rám, zakrytý shora perfoplechem barva černá - provětrávání
- čalouněná kožená lavice s prošíváním zády v pravidelných svislých pruzích
- dřevěný mořený sokl (dub) s větracími mřížkami - barvenost nutno vzorkovat
- LED pásek zapuštěný v zadní části lavice, d. 2900 mm, dodávka i montáž

- obložení stěny/sloupu mezi lavicemi - svislý dřevěný rošt, deska, čalounění.
- shora zakrytí perfoplechem barva černá

UPOZORNĚNÍ: výška soklu stejná, jako výška šatních pultů

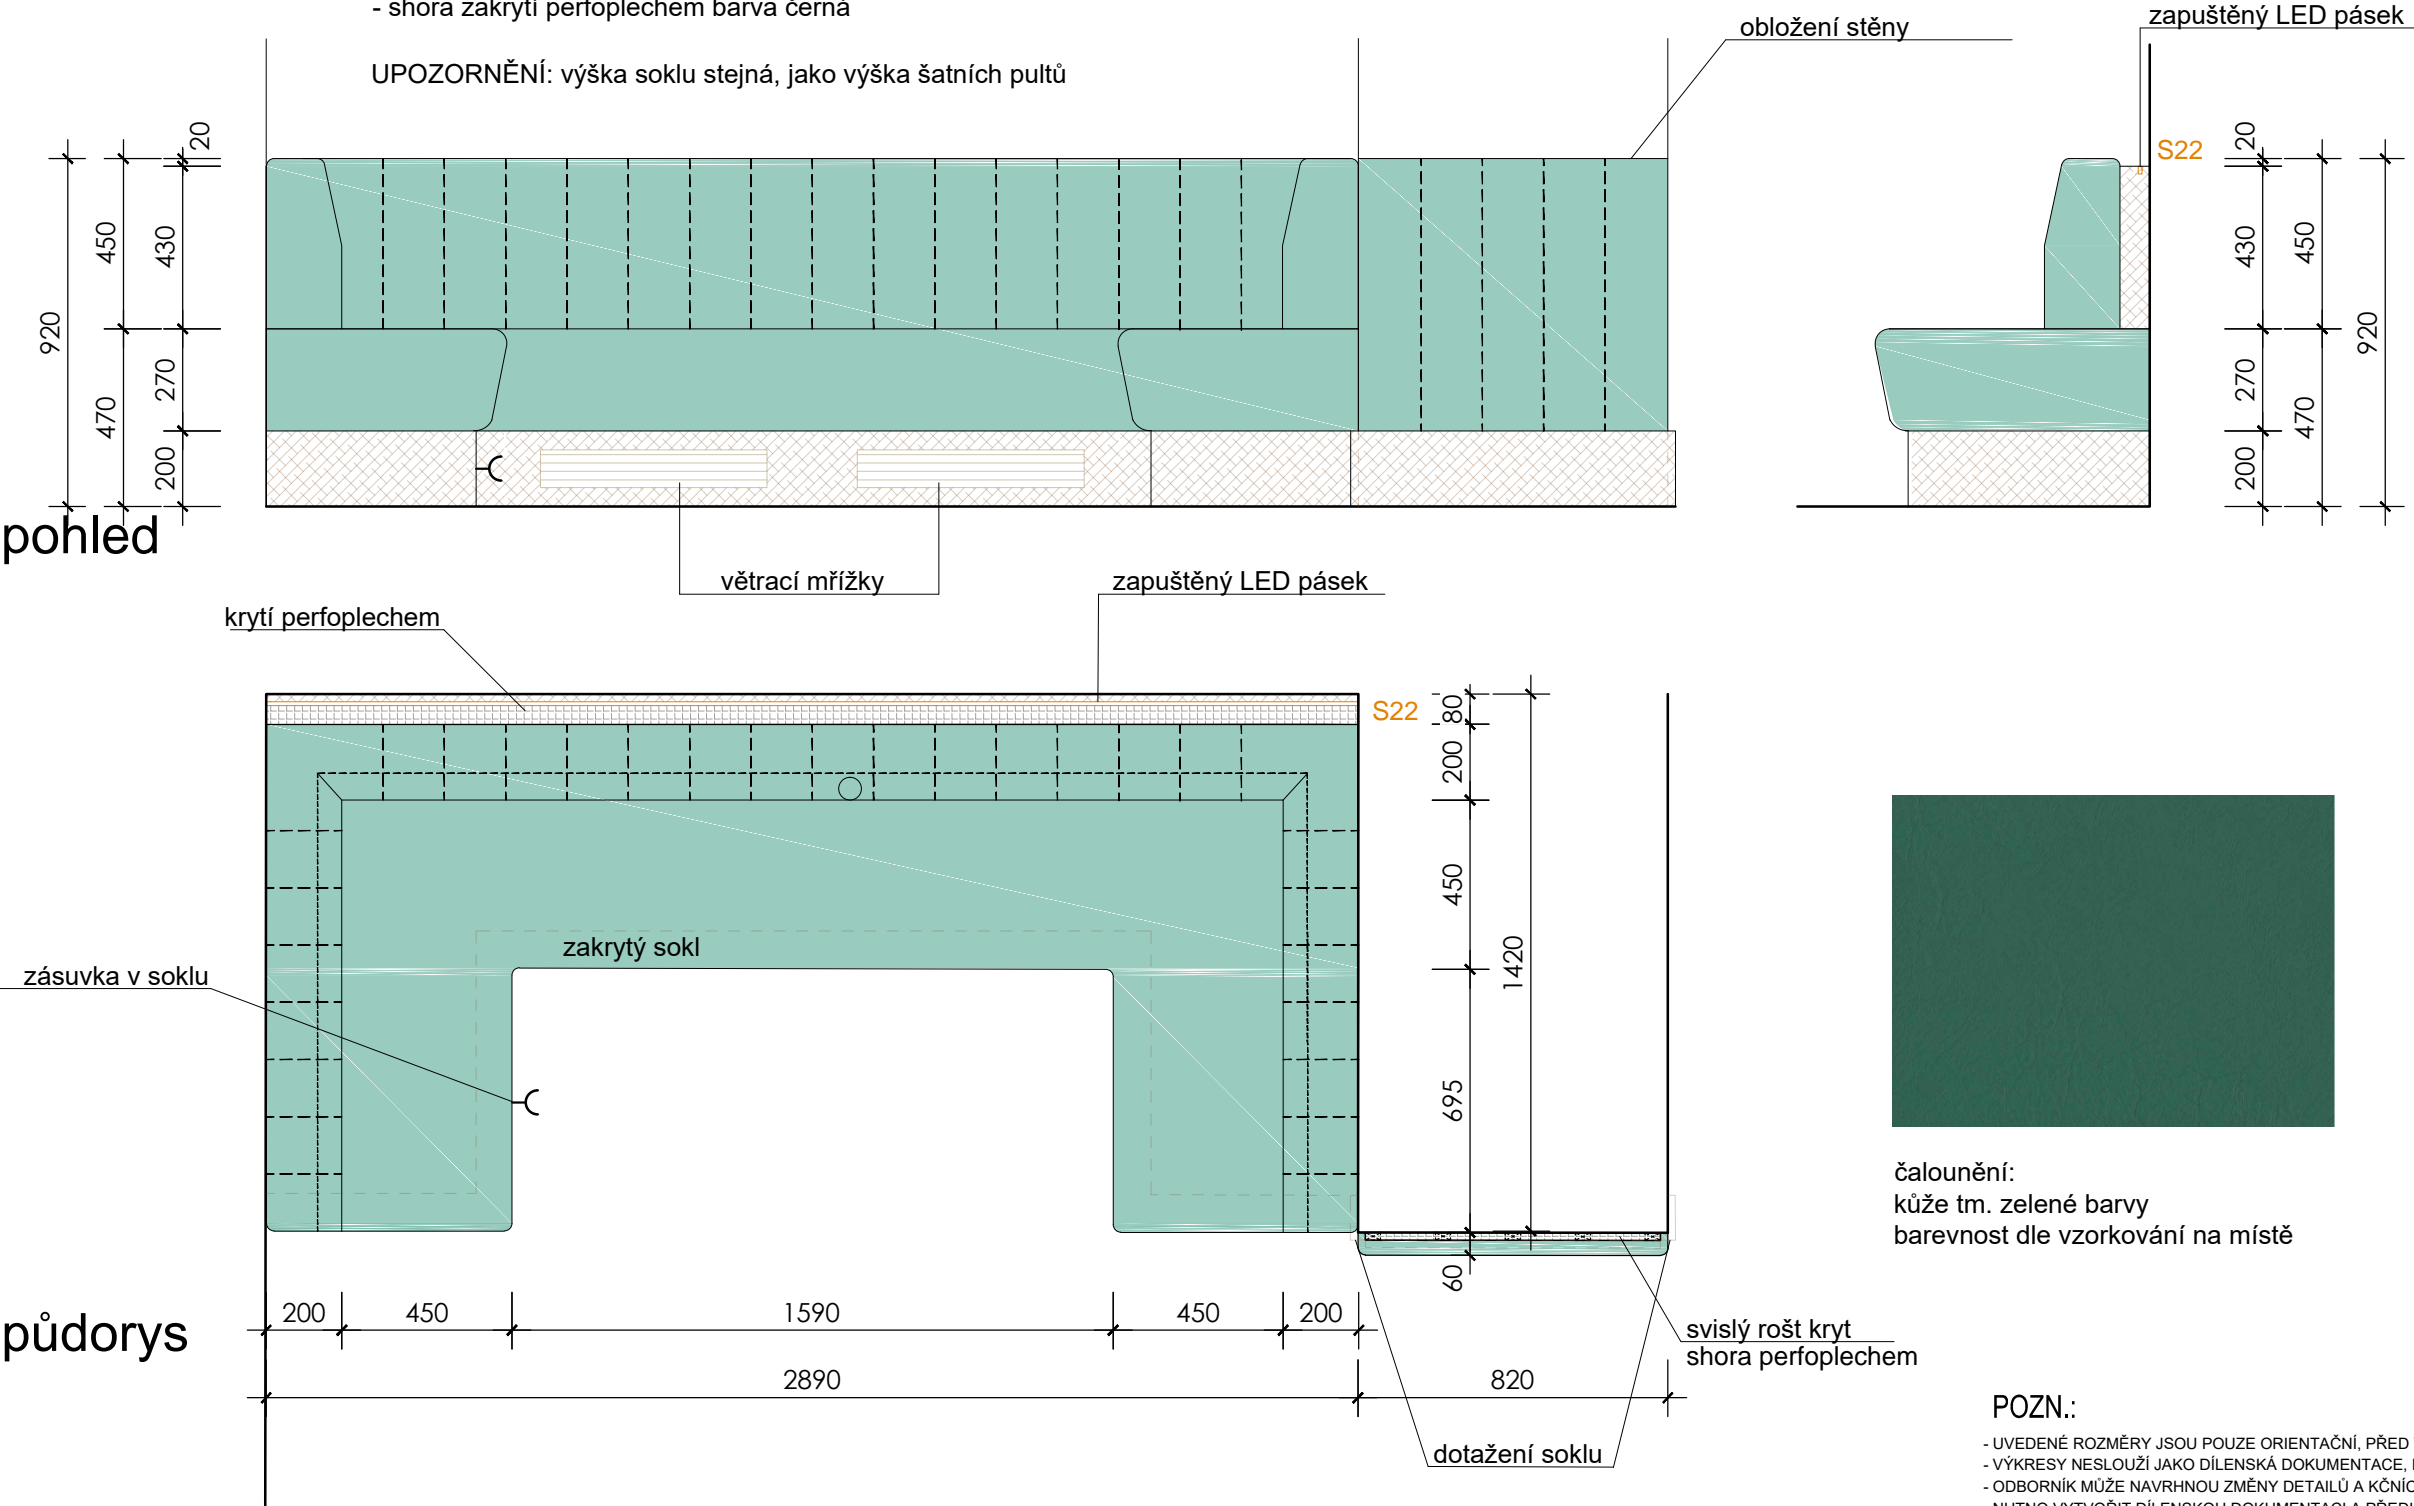

investor: Správa železnic s.o. Stavební správa západ Sokolovská 1955/278 190 00 Praha 9	architekt: CAMA Architekti s.r.o. U Uranie 18 170 00 Praha 7 tel: +420 773 063 887 www.cama.cz	vypracoval: Cama Architekti s.r.o. Ing. arch. Dagmar Andělová Ing. arch. Lenka Chromíková	projekt: FANTOVA BUDOVA - KULTURNÍ SÁL Wilsonova 300/8, Praha 2, 120 00 Vinohrady	fáze: DPS - INTERIÉR	kód: A.01	datum: 10/2022
				výkres: ATYP A_kav.01 - KAVÁRENSKÁ LAVICE	revize: 03	měřítko: 1 : 20