



konstrukce:

- dřevěná
- dubová dýha mořená do barvy ořechu
- polička na knihy z obou stran výrobku
- integrovaný květináč
- celkem 2ks


- v truhlících nepropustná svařovaná polypropylenová vložka, fólie tl. 15mm, oboustranný svar
- požadovaná zkouška těsnosti (zátopová)

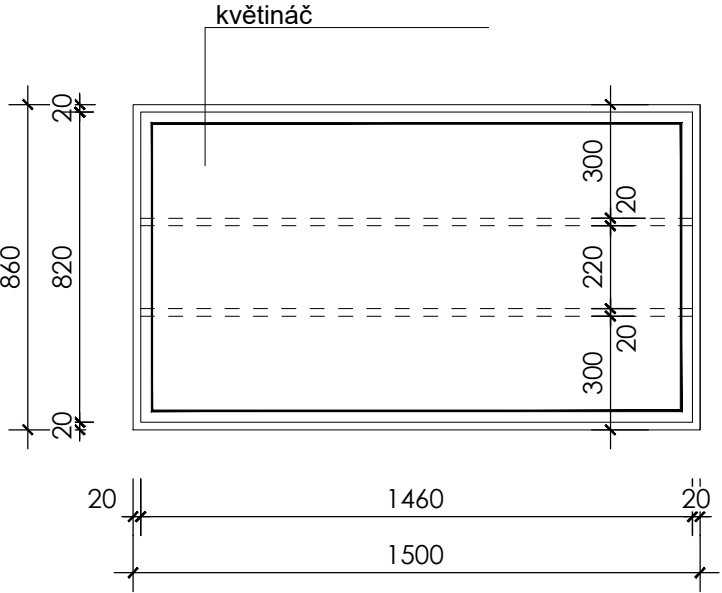

půdorys

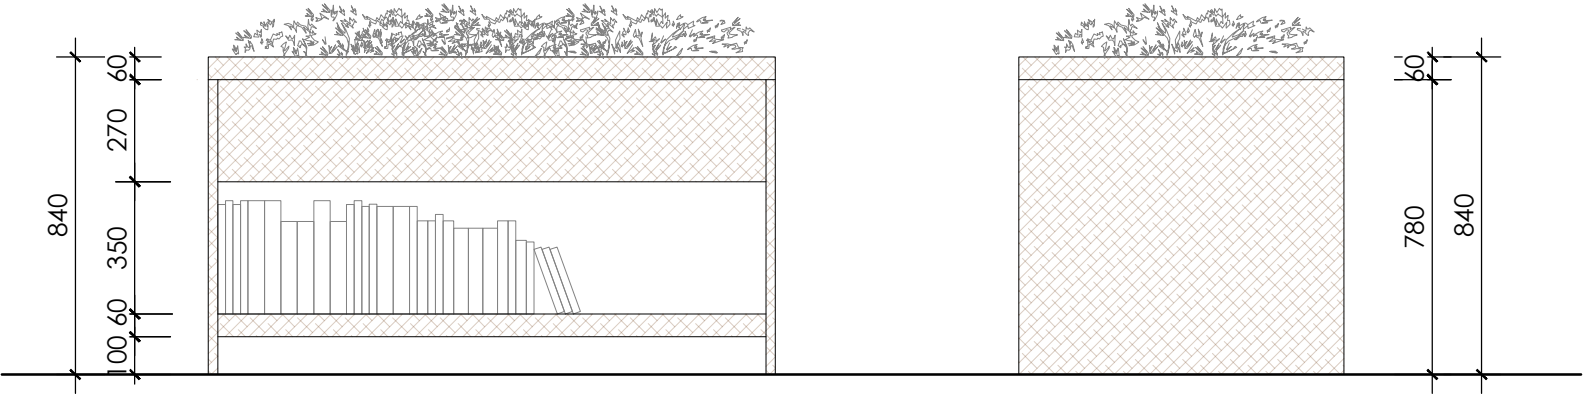

pohled

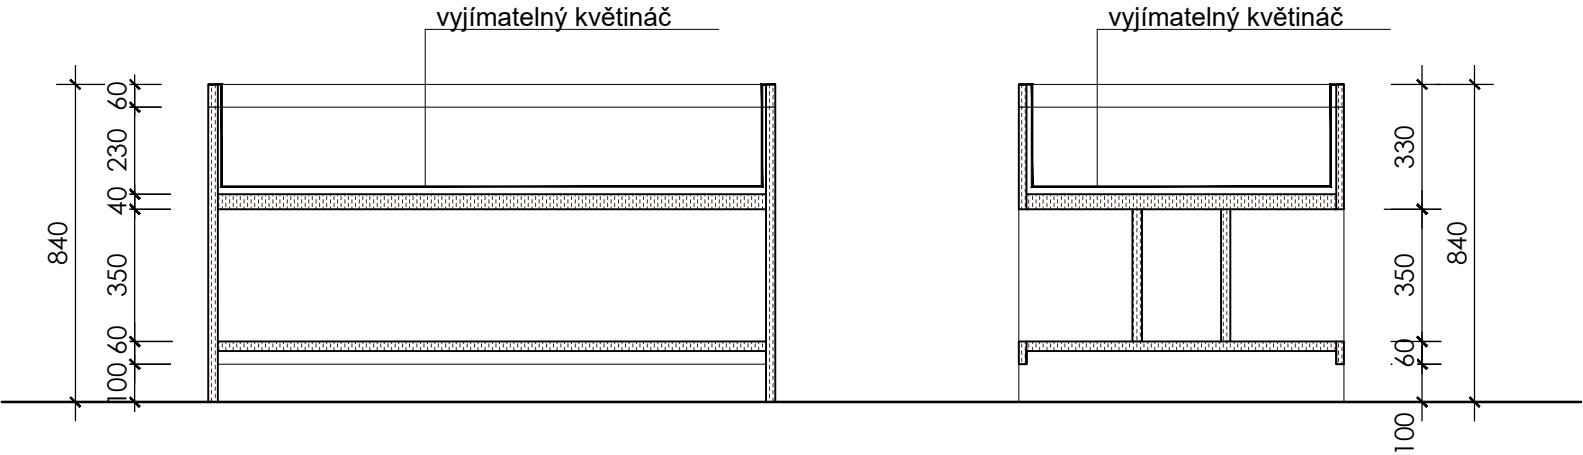

řez

POZN.:

- UVEDENÉ ROZMĚRY JSOU POUZE ORIENTAČNÍ, PŘED VÝROBOU NUTNO DOMĚŘIT NA MÍSTĚ!
- VÝKRESY NESLOUŽÍ JAKO DÍLENSKÁ DOKUMENTACE, MAJÍ INFORMATIVNÍ CHARAKTER
- ODBORNÍK MŮŽE NAVRHNOUT ZMĚNY DETAILŮ A KČNÍCH ŘEŠENÍ PRO ZEFEKTIVNĚNÍ VÝROBY
- NUTNO VYTVOŘIT DÍLENSKOU DOKUMENTACI A PŘEDLOŽIT ARCHITEKTOVI KE SCHVÁLENÍ
- MATERIÁLY A BAREVNOST MUSÍ BÝT VYZKOUŠOVÁNY A ODSOUHLASENY ARCHITEKTEM
- PŘÍPADNÉ ZÁSAHY DO STÁVAJÍCÍCH KČÍ MUSÍ BÝT KONZULTOVÁNY SE SPRÁVCEM OBJEKTU
- ATYPY SE BUDOU MONTOVAT NA MÍSTĚ HOTOVÉ STAVBY SE ZÁRUKOU 5 LET

investor:	architekt:	vypracoval:	projekt:	fáze:	kód:	datum:
Správa železnic s.o. Stavební správa západ Sokolovská 1955/278 190 00 Praha 9	CAMA Architekti s.r.o. U Uranie 18 170 00 Praha 7 tel: +420 773 063 887 www.cama.cz	Cama Architekti s.r.o. Ing. arch. Dagmar Andělová Ing. arch. Lenka Chromíková	<b>FANTOVA BUDOVA - KULTURNÍ SÁL</b> Wilsonova 300/8, Praha 2, 120 00 Vinohrady	<b>DPS - INTERIÉR</b>	A.18	10/2022
				výkres:	revize:	měřítko:
				ATYP A_knih.18 - KNIHOVNA S VITRÍNOU	03	1 : 20