
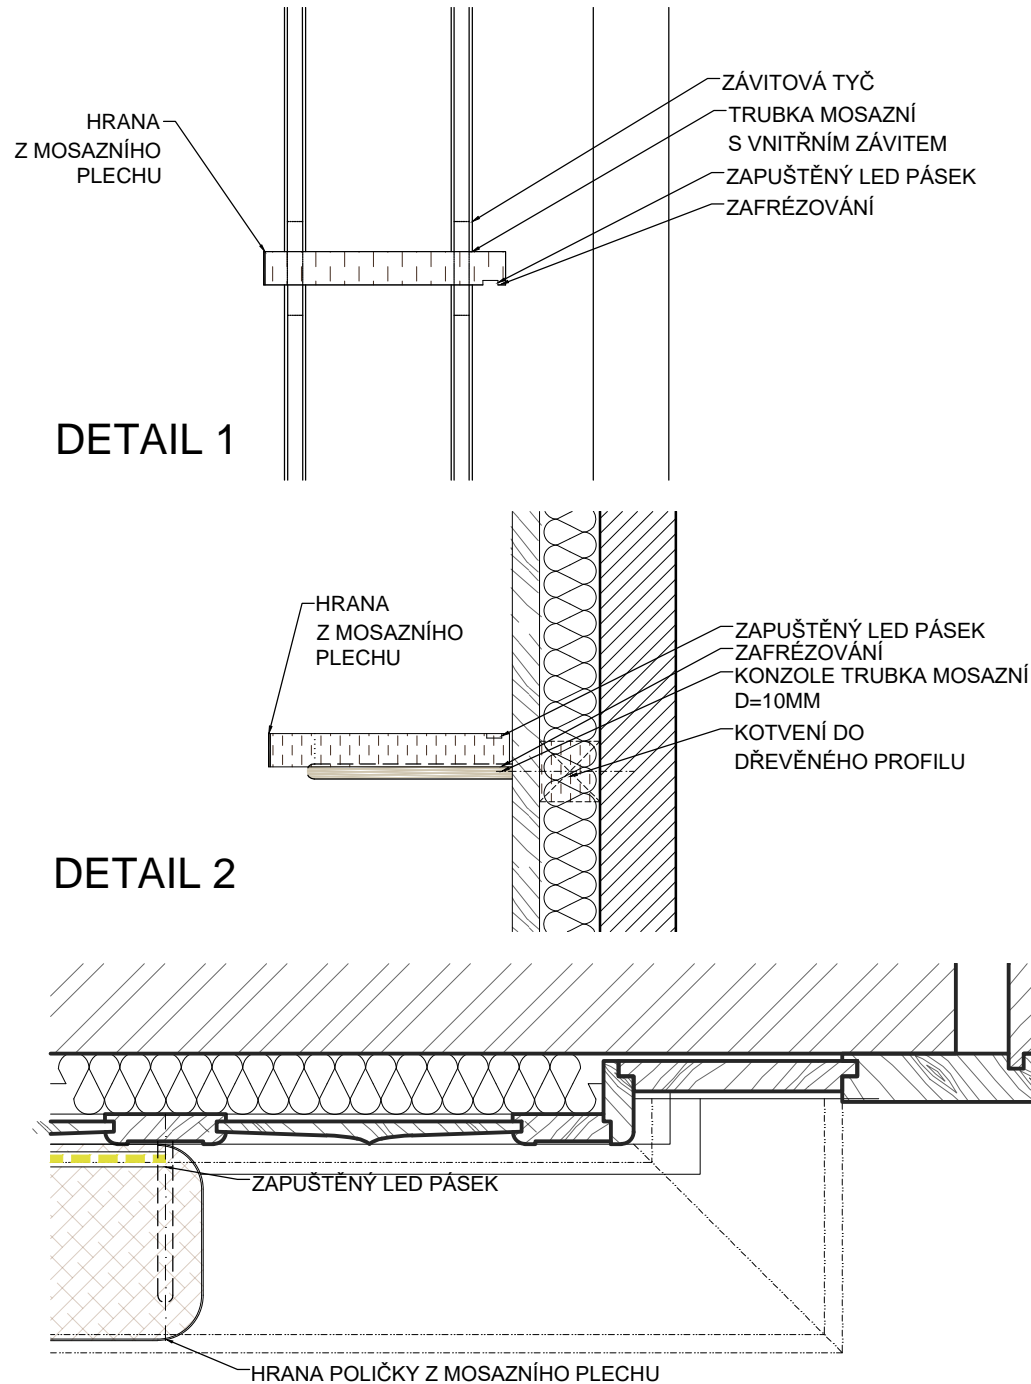
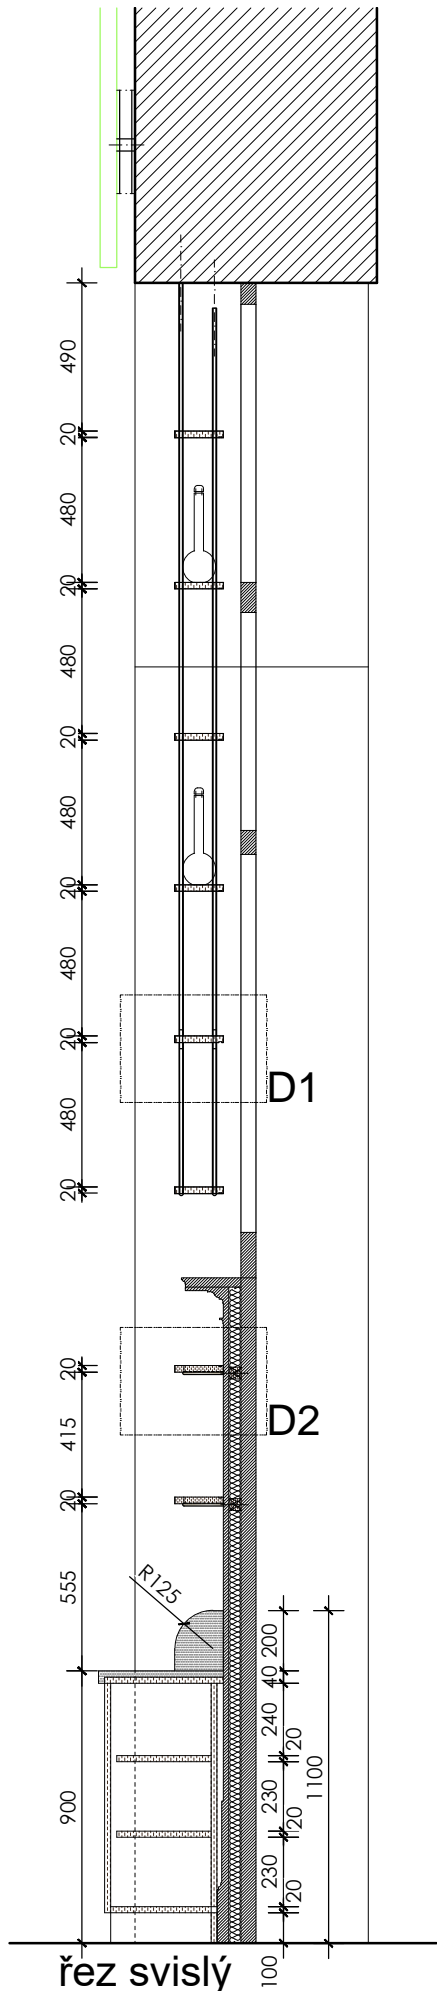
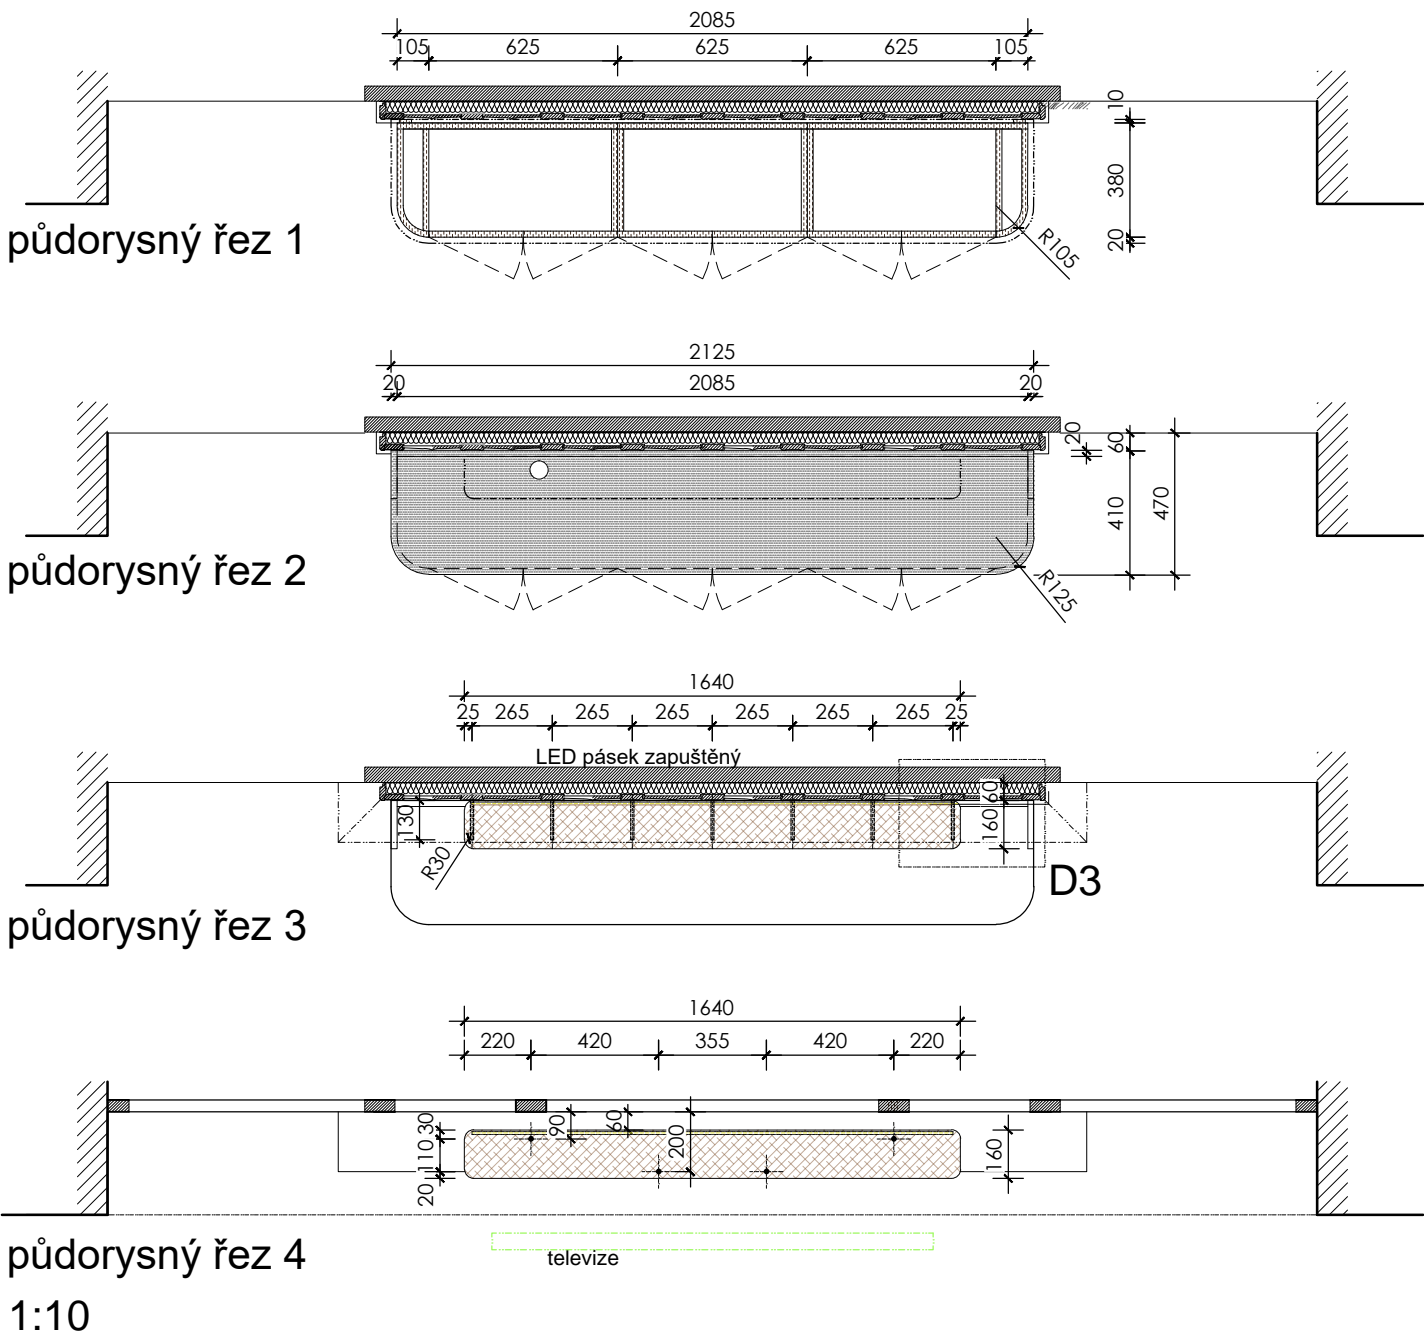


polička:
- dřevěná polička hrana oblá
opáskovaná lesklým mosazným
plechem
- dub mořený do barvy ořechu
- uchycení do obložení pomocí
konzolí / zaslepených mosazných
trubek d=10mm
- posvíceno LED pásy Led Flex
4x10 mm, d. 8x1600 mm - dodávka
i montáž

- zavěšená část kotvená do
nadpraží okna pomocí mosazných
trubek d= 15 s vnitřním závitem
spojené v místě poliček krátkou
závitovou tyčí
- přívod k LED páskům vedený el.
kabelem v mosazné trubce

- skříňka spodní, dýha dub mořený
do barvy ořechu
- pult nero assoluto
- úchytky leštěná mosaz

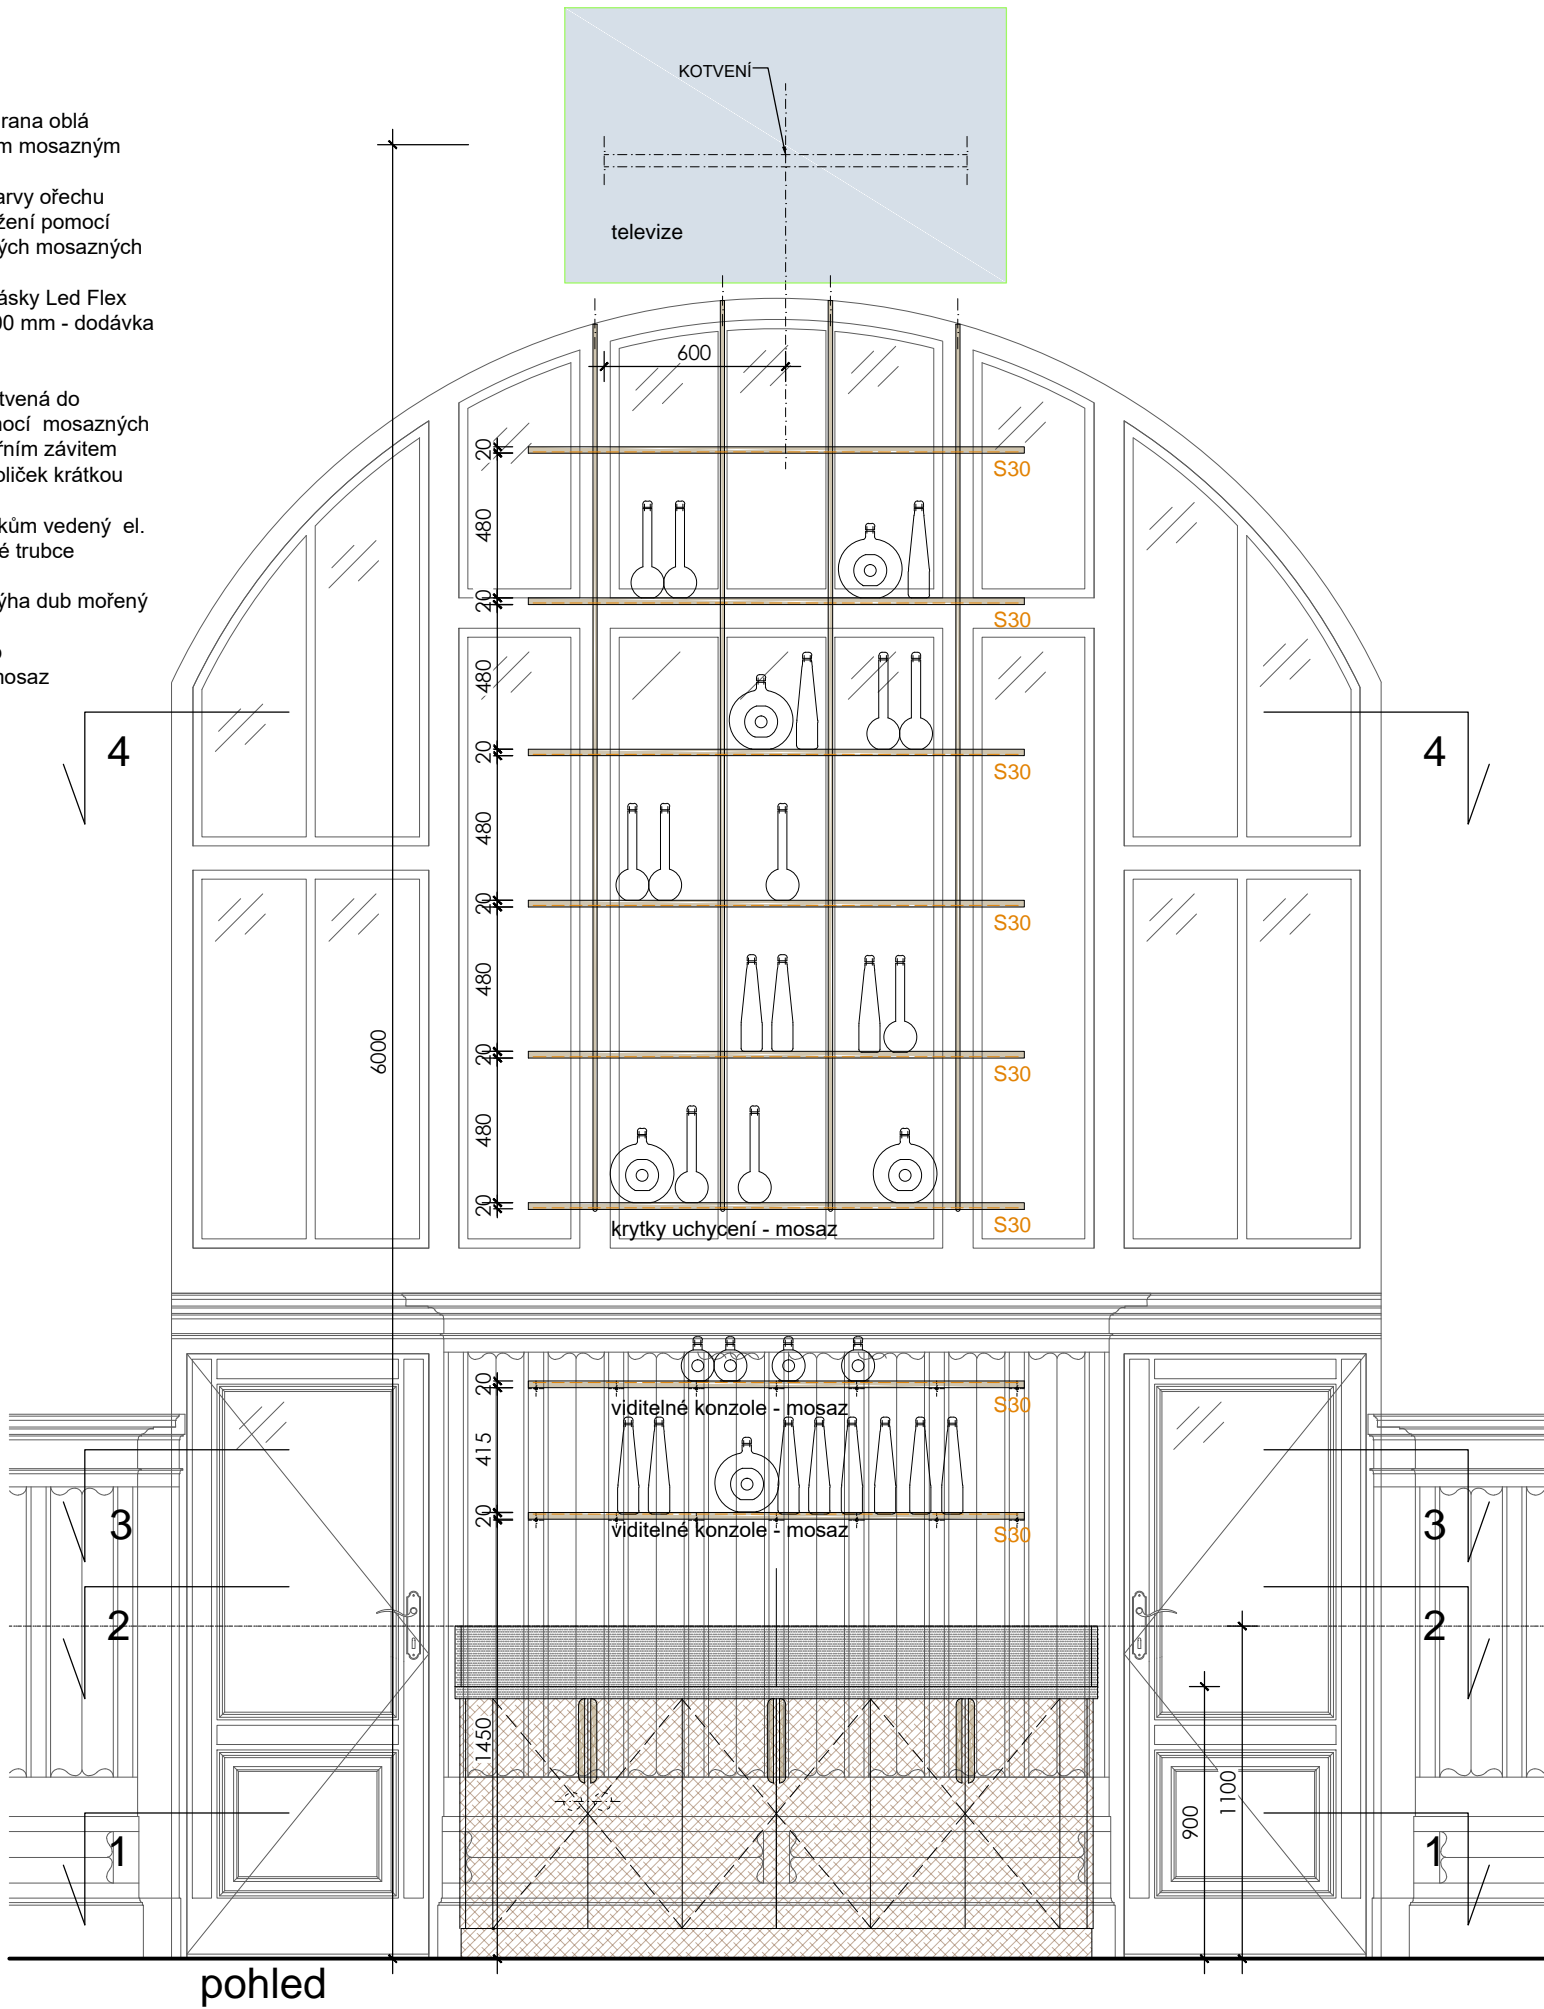

POZN.:
- UVEDENÉ ROZMĚRY JSOU POUZE ORIENTAČNÍ, PŘED VÝROBOU NUTNO DOMĚŘIT NA MÍSTĚ!
- VÝKRESY NESLOUŽÍ JAKO DILENSKÁ DOKUMENTACE, MAJÍ INFORMATIVNÍ CHARAKTER
- ODBORNÍK MŮŽE NAVRHNOUT ZMĚNY DETAILŮ A KČNÍCH ŘEŠENÍ PRO ZEFEKTIVNĚNÍ VÝROBY
- NUTNO VYTVOŘIT DILENSKOU DOKUMENTACI A PŘEDLOŽIT ARCHITEKTOVI KE SCHVÁLENÍ
- MATERIÁLY A BAREVNOST MUSÍ BÝT VÝZKORMOVÁNY A ODSOUHLASENÝ ARCHITEKTEM
- PŘÍPADNÉ ZÁSADY DO STÁVAJÍCÍCH KČÍ MUSÍ BÝT KONZULTOVÁNY SE SPRÁVCEM OBJEKTU
- ATYPY SE BUDOU MONTOVAT NA MÍSTĚ HOTOVÉ STAVBY SE ZÁRUKOU 5 LET

investor: Správa železnic s.o. Slavební správa západ Sokolovská 1955/278 190 00 Praha 9	architekt: CAMA Architekti s.r.o. U Uranie 18 170 00 Praha 7 tel: +420 773 063 887 www.cama.cz	vypracoval: Cama Architekti s.r.o. Ing. arch. Dagmar Andělová Ing. arch. Lenka Chromiková	projekt: FANTOVA BUDOVA - KULTURNÍ SÁL Wilsonova 300/8, Praha 2, 120 00 Vinohrady	fáze: DPS - INTERIÉR	kód: A.21	datum: 10/2022
výkres: ATYP A_knih.21 - POLICOVÁ SESTAVA ZA BAREM				revize: 03	měřítka: 1 : 10, 1 : 5	