

A\_kav  
06


ŠATNA

konstrukce:


- dřevěné profily 60/40, smrk tř.1, mořený
- barva černá
- kotveno do zdi, podlahy a stropní kce
- tyč na ramínka, povrchová úprava lesklá mosaz
- včetně háčků - černý kulatý "knoflík"
- ramínka nejsou součástí dodávky




háček

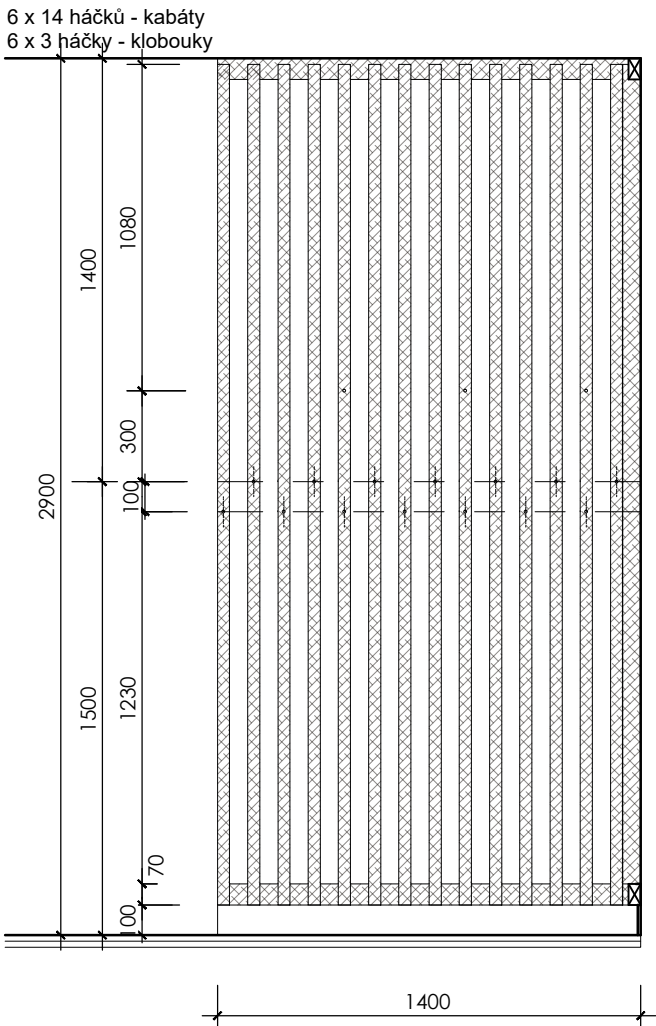


pohled D

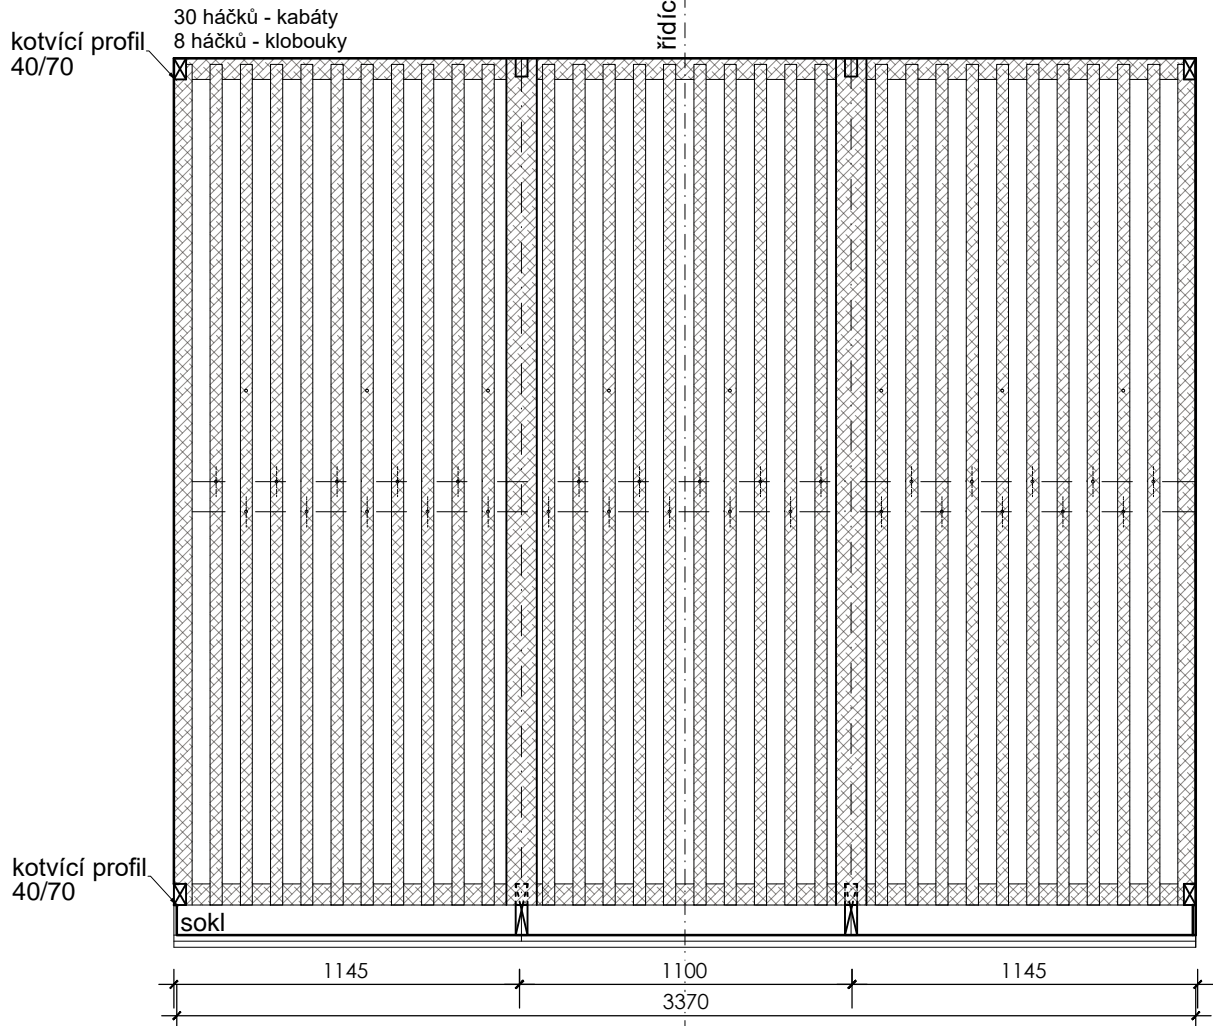


pohled A

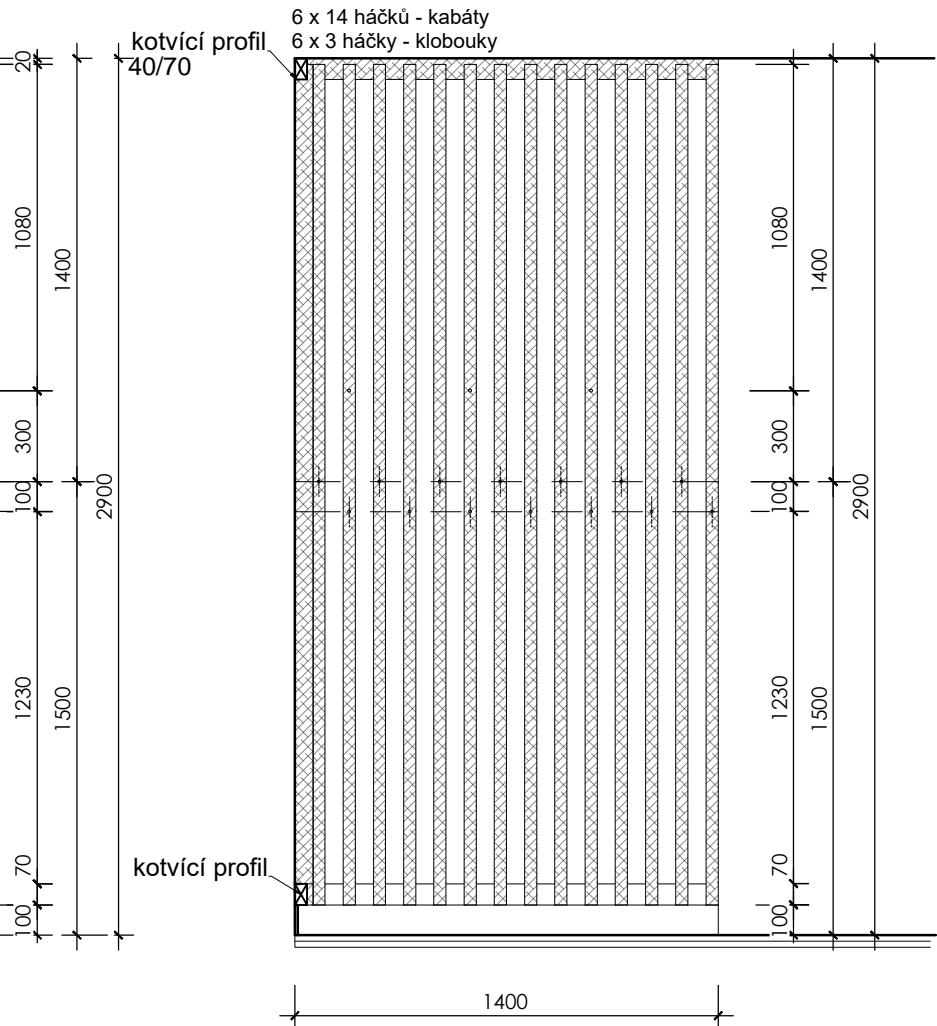


pohled C

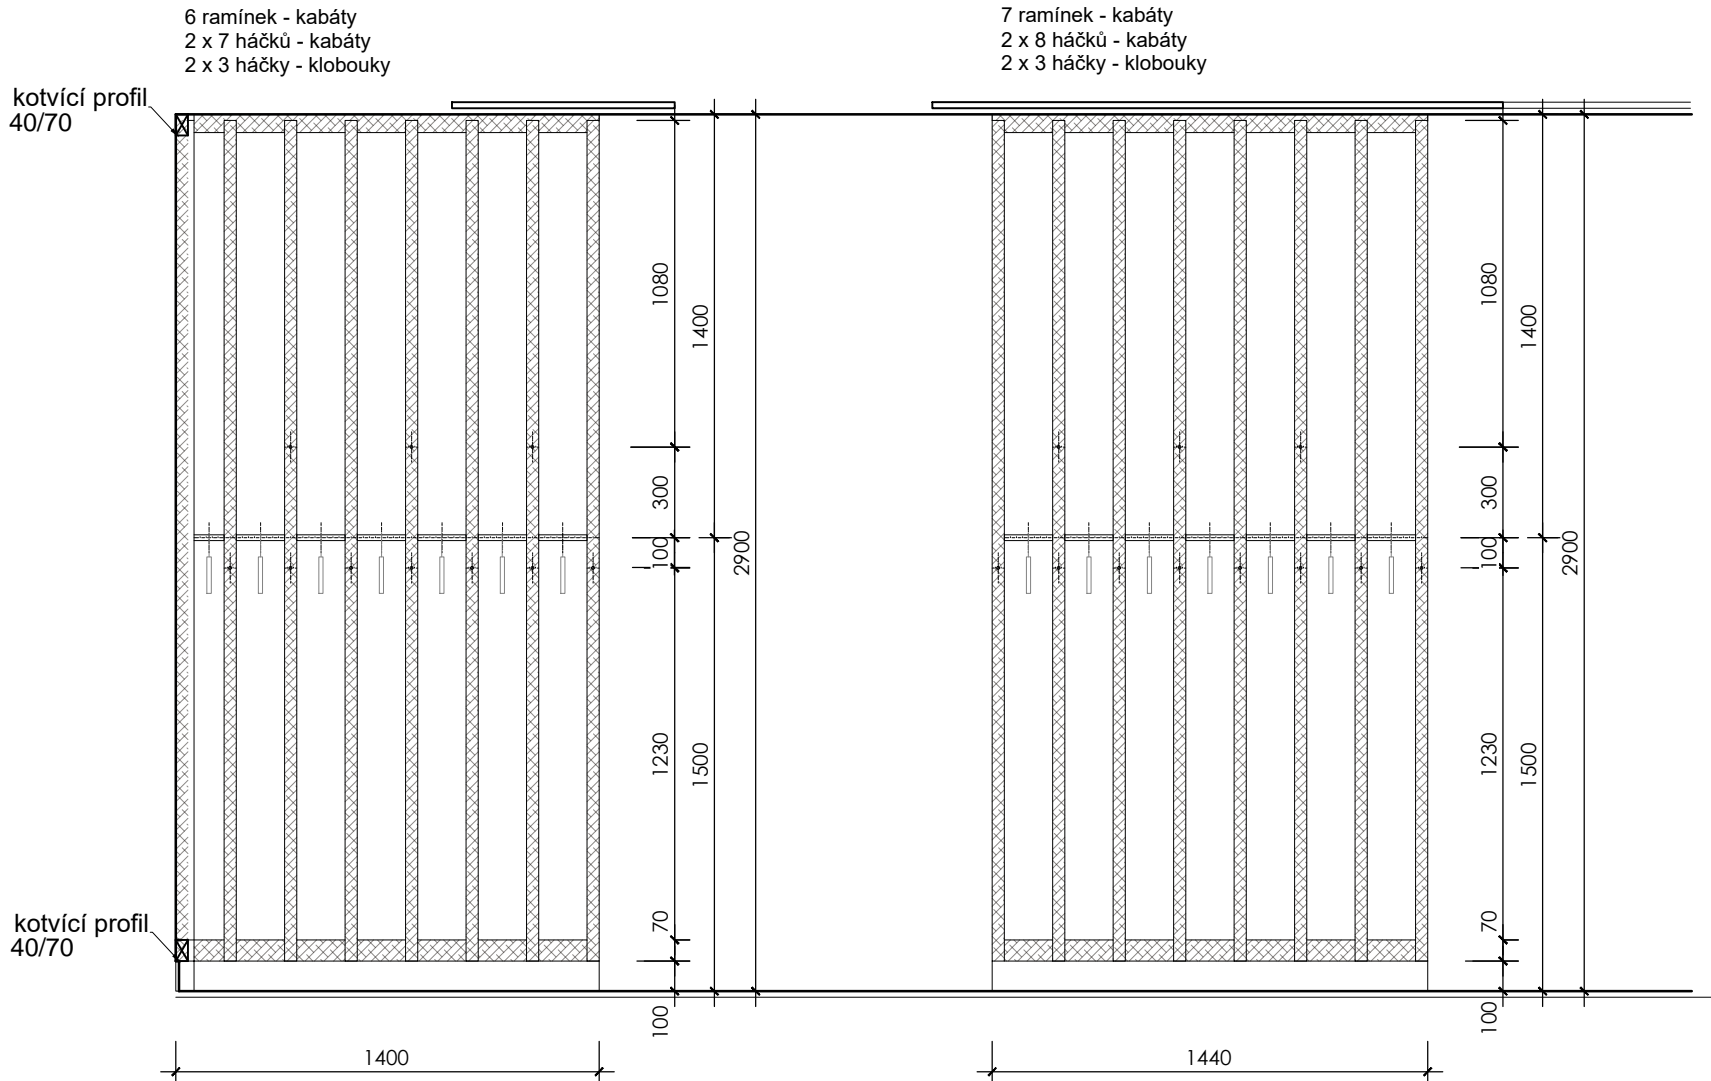

pohled B

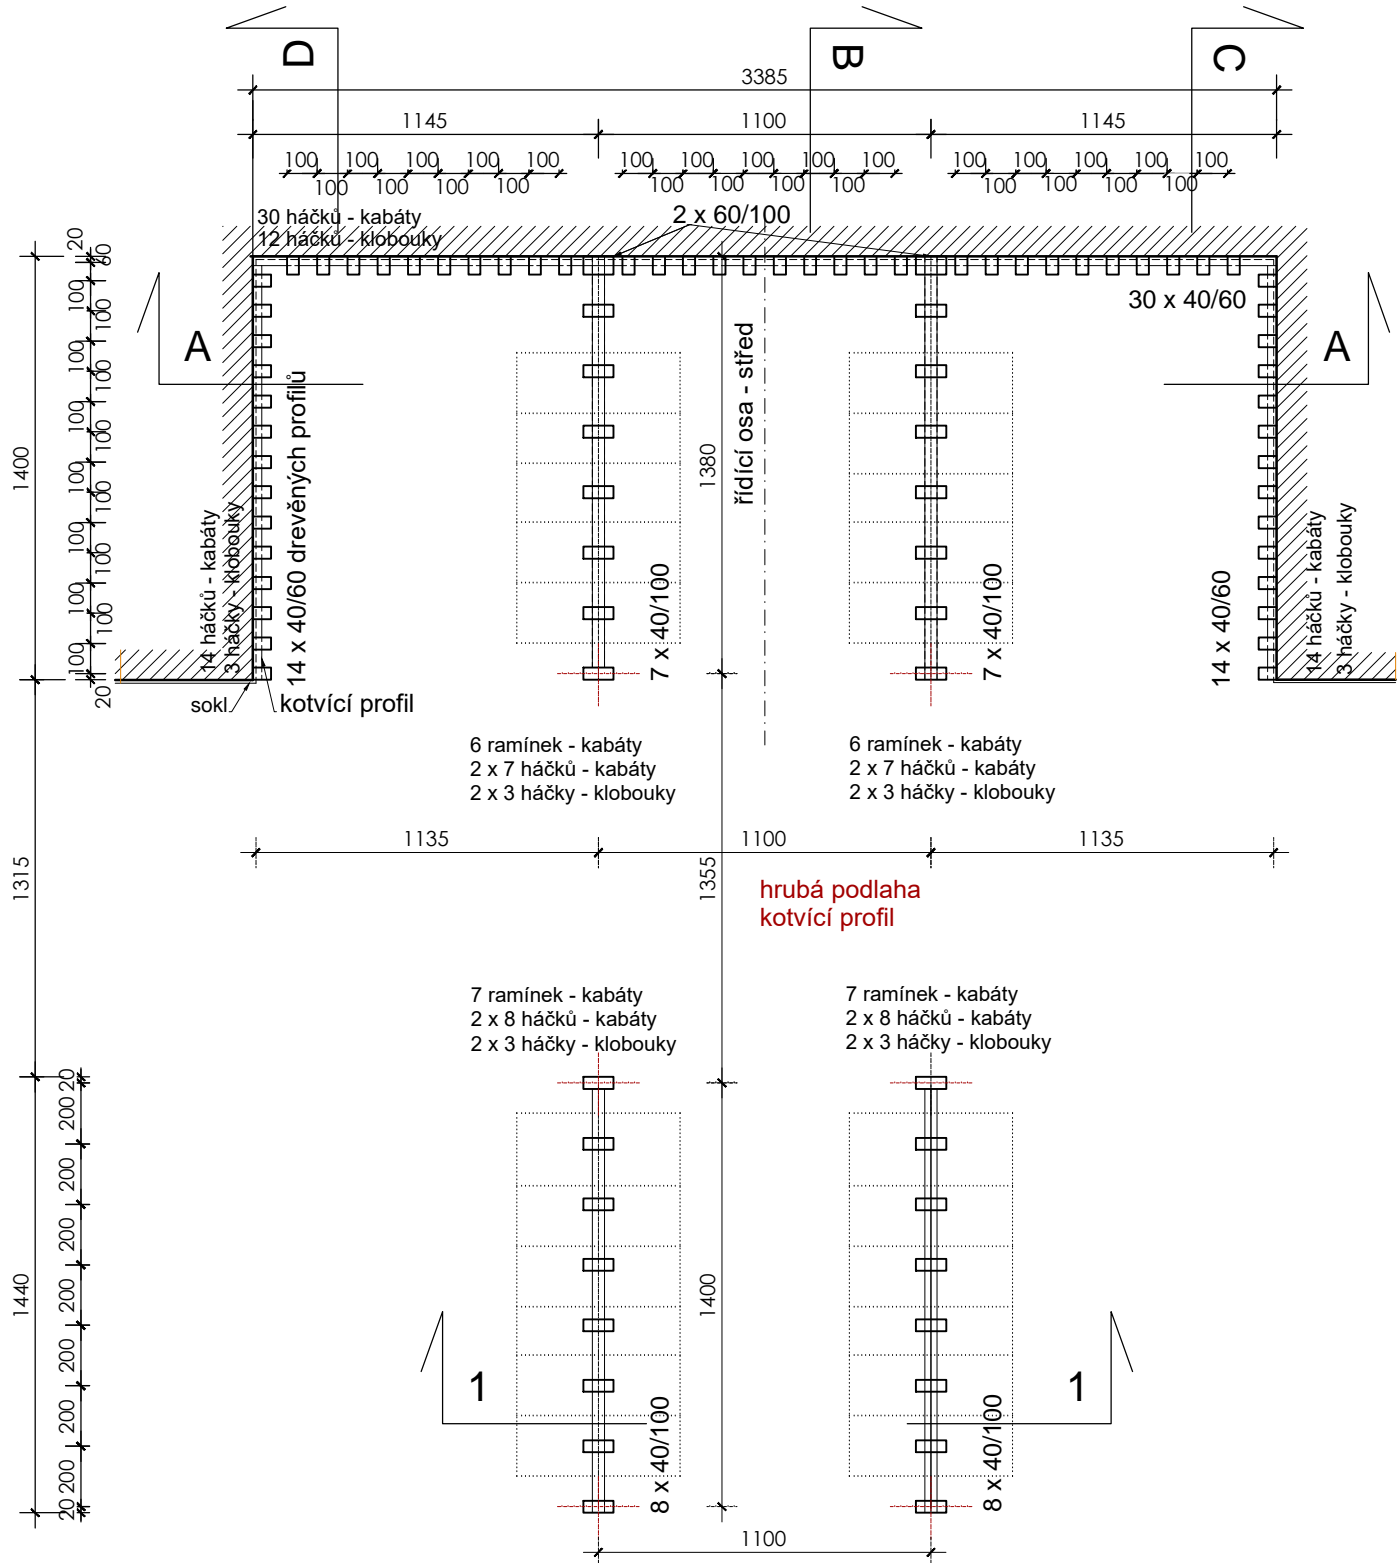

půdorys

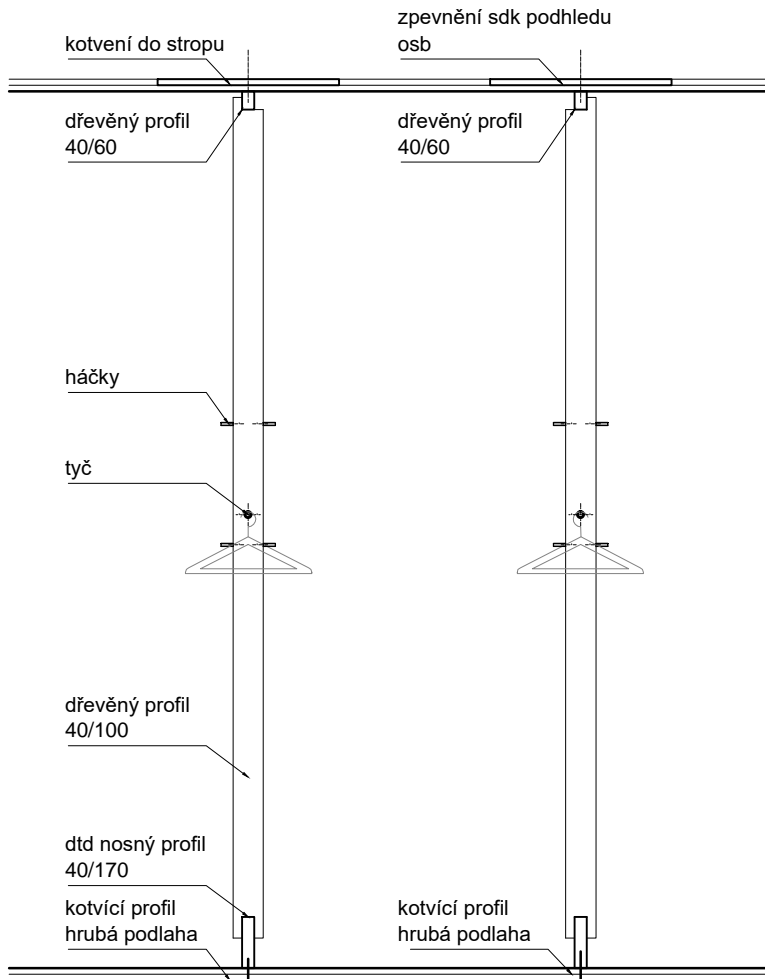

řez 1

POZN.:

- UVEDENÉ ROZMĚRY JSOU POUZE ORIENTAČNÍ, PŘED VÝROBOU NUTNO DOMĚŘIT NA MÍSTĚ!
- VÝKRESY NESLOUŽÍ JAKO DÍLENSKÁ DOKUMENTACE, MAJÍ INFORMATIVNÍ CHARAKTER
- ODBORNÍK MŮŽE NAVRHOVAT ZMĚNY DETAILŮ A KČNÍCH ŘEŠENÍ PRO ZEFEKTIVNĚNÍ VÝROBY
- NUTNO VYTVOŘIT DÍLENSKOU DOKUMENTACI A PŘEDLOŽIT ARCHITEKTOVI KE SCHVÁLENÍ
- MATERIÁLY A BAREVNOST MUSÍ BÝT VÝVZORKOVÁNY A ODSOUHLAŠENY ARCHITEKTEM
- PŘÍPADNÉ ZÁSADY DO STÁVAJÍCÍCH KČI MUSÍ BÝT KONZULTOVÁNY SE SPRÁVCEM OBJEKTU
- ATYPY SE BUDOU MONTOVAT NA MÍSTĚ

|  |   |   |  |         |                                |         |        |
|--|---|---|--|---------|--------------------------------|---------|--------|
| investor:  | architekt:  | vypracoval:   | projekt:   | fáze:   | DPS - INTERIÉR                 |         |        |
| Správa železnic s.o.<br>Stavební správa západ<br>Sokolovská 1955/278<br>190 00 Praha 9 | CAMA Architekti s.r.o.<br>U Uranie 18<br>170 00 Praha 7<br>tel: +420 773 063 887<br>www.cama.cz | Cama Architekti s.r.o.<br>Ing. arch. Dagmar Andělová<br>Ing. arch. Lenka Chromiková | FANTOVA BUDOVA - KULTURNÍ SÁLY<br>Wilsonova 300/8, Praha 2, 120 00 Vinohrady | výkres: | ATYP A_kav.06 - ŠATNA - POHLED | revize: | 03     |
|  |   |   |  |         | měřítka:                       |         | 1 : 25 |