


- konstrukce:
- ocelová konstrukce ja profily 50x50 mm, ochranný nátěr
 - obklad sdk, zvenčí profilovaná omítka dekor svislých pruhů, barva šedá
 - vnitřek dodávka gastroprovozu
 - sokl vnější lesklý mosazný plech
 - deska pultu - umělý kámen dekor bílý mramor
 - zespodu podsvícená LED páskem LED Flex 4x10 mm, d. 12100 mm, dodávka i montáž


poznámka:

- elektrorozvody včetně koncových prvků budou doprojektovány dle gastrotechnologie


- POZN.:
- UVEDENÉ ROZMĚRY JSOU POUZE ORIENTAČNÍ. PŘED VÝROBOU NUTNO DOMĚŘIT NA MÍSTĚ!
 - VÝKRESY NESLOUŽÍ JAKO DÍLENSKÁ DOKUMENTACE, MAJÍ INFORMATIVNÍ CHARAKTER
 - ODORBNÍK MŮŽE NAVRHNOUT ZMĚNY DETAILŮ A KŮNÍCH ŘEŠENÍ PRO ZEFEKTIVNĚNÍ VÝROBY
 - NUTNO VYTVOŘIT DÍLENSKOU DOKUMENTACI A PŘESLOŽIT ARCHITEKTOVI KE SCHVÁLENÍ
 - MATERIÁL Y A BAREVNOST MUSÍ BÝT VÝVZORKOVÁNY A ODSOUHLASENY ARCHITEKTEM
 - PŘÍPADNÉ ZÁSADY DO STÁVAJÍCÍCH KCI MUSÍ BÝT KONZULTOVÁNY SE SPRÁVCEM OBJEKTU
 - ATYPY SE BUDOU MONTOVAT NA MÍSTĚ HOTOVÉ STAVBY SE ZÁRUKOU 5 LET

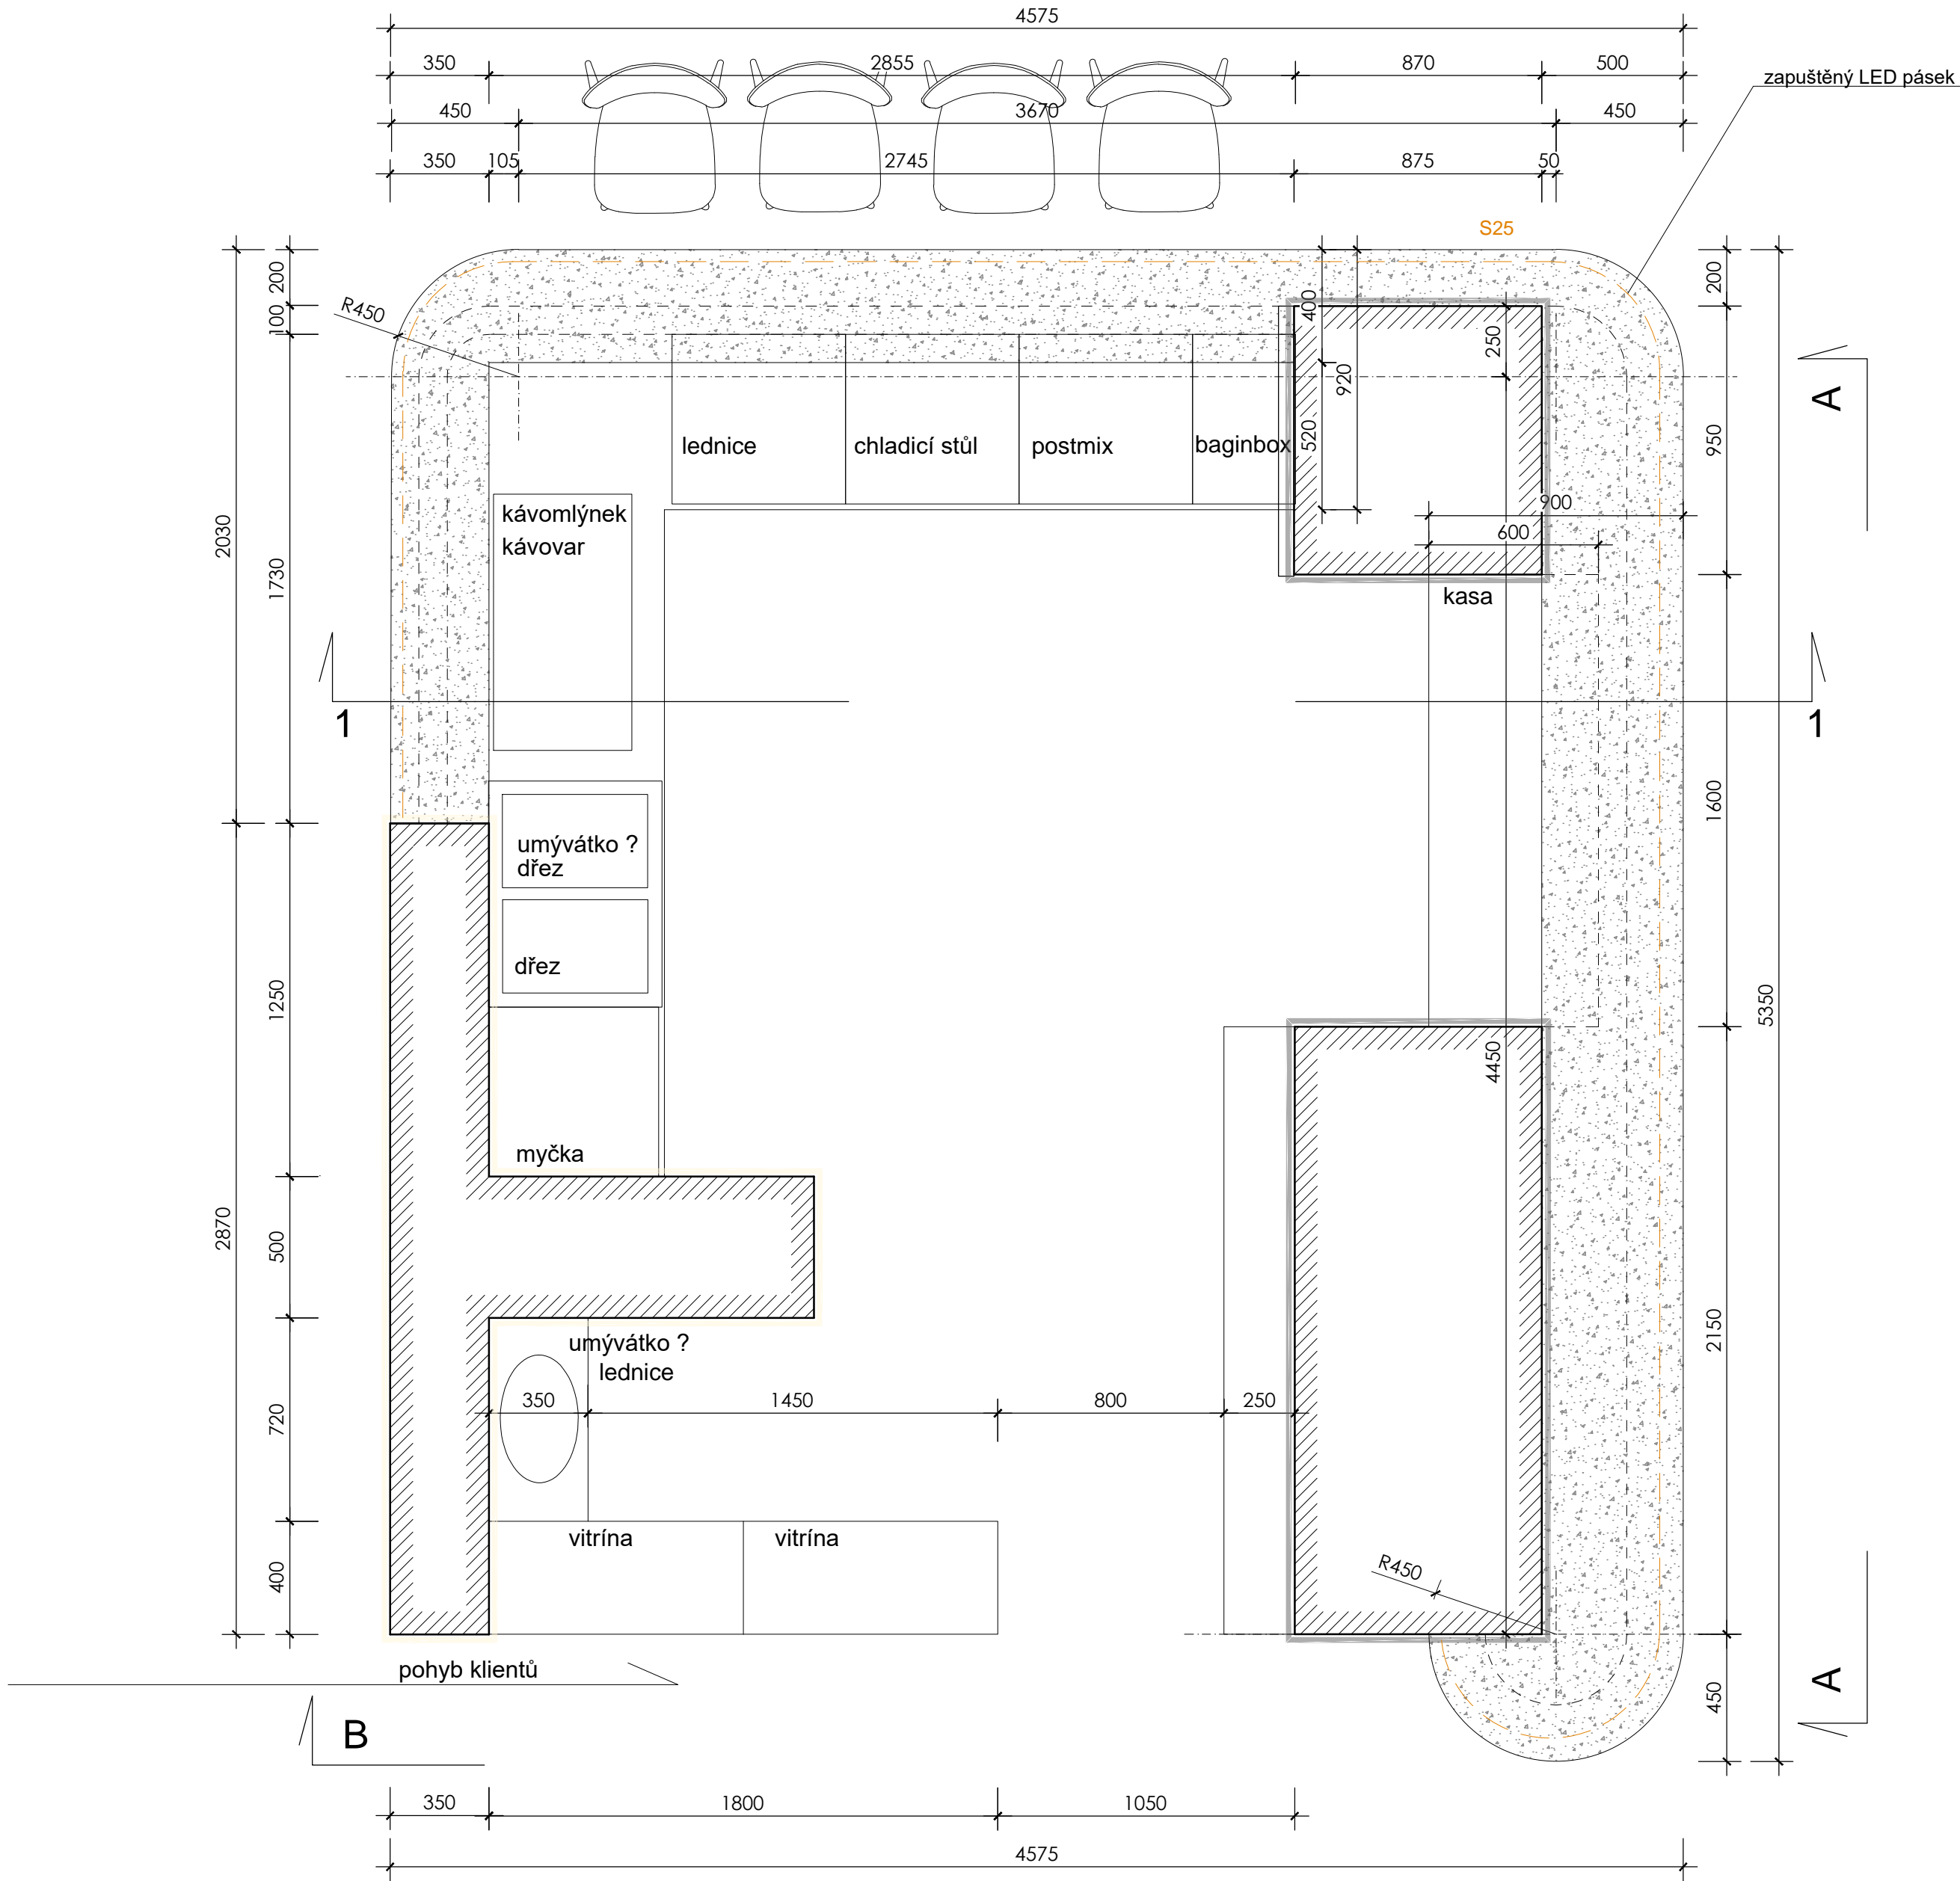


půdorys

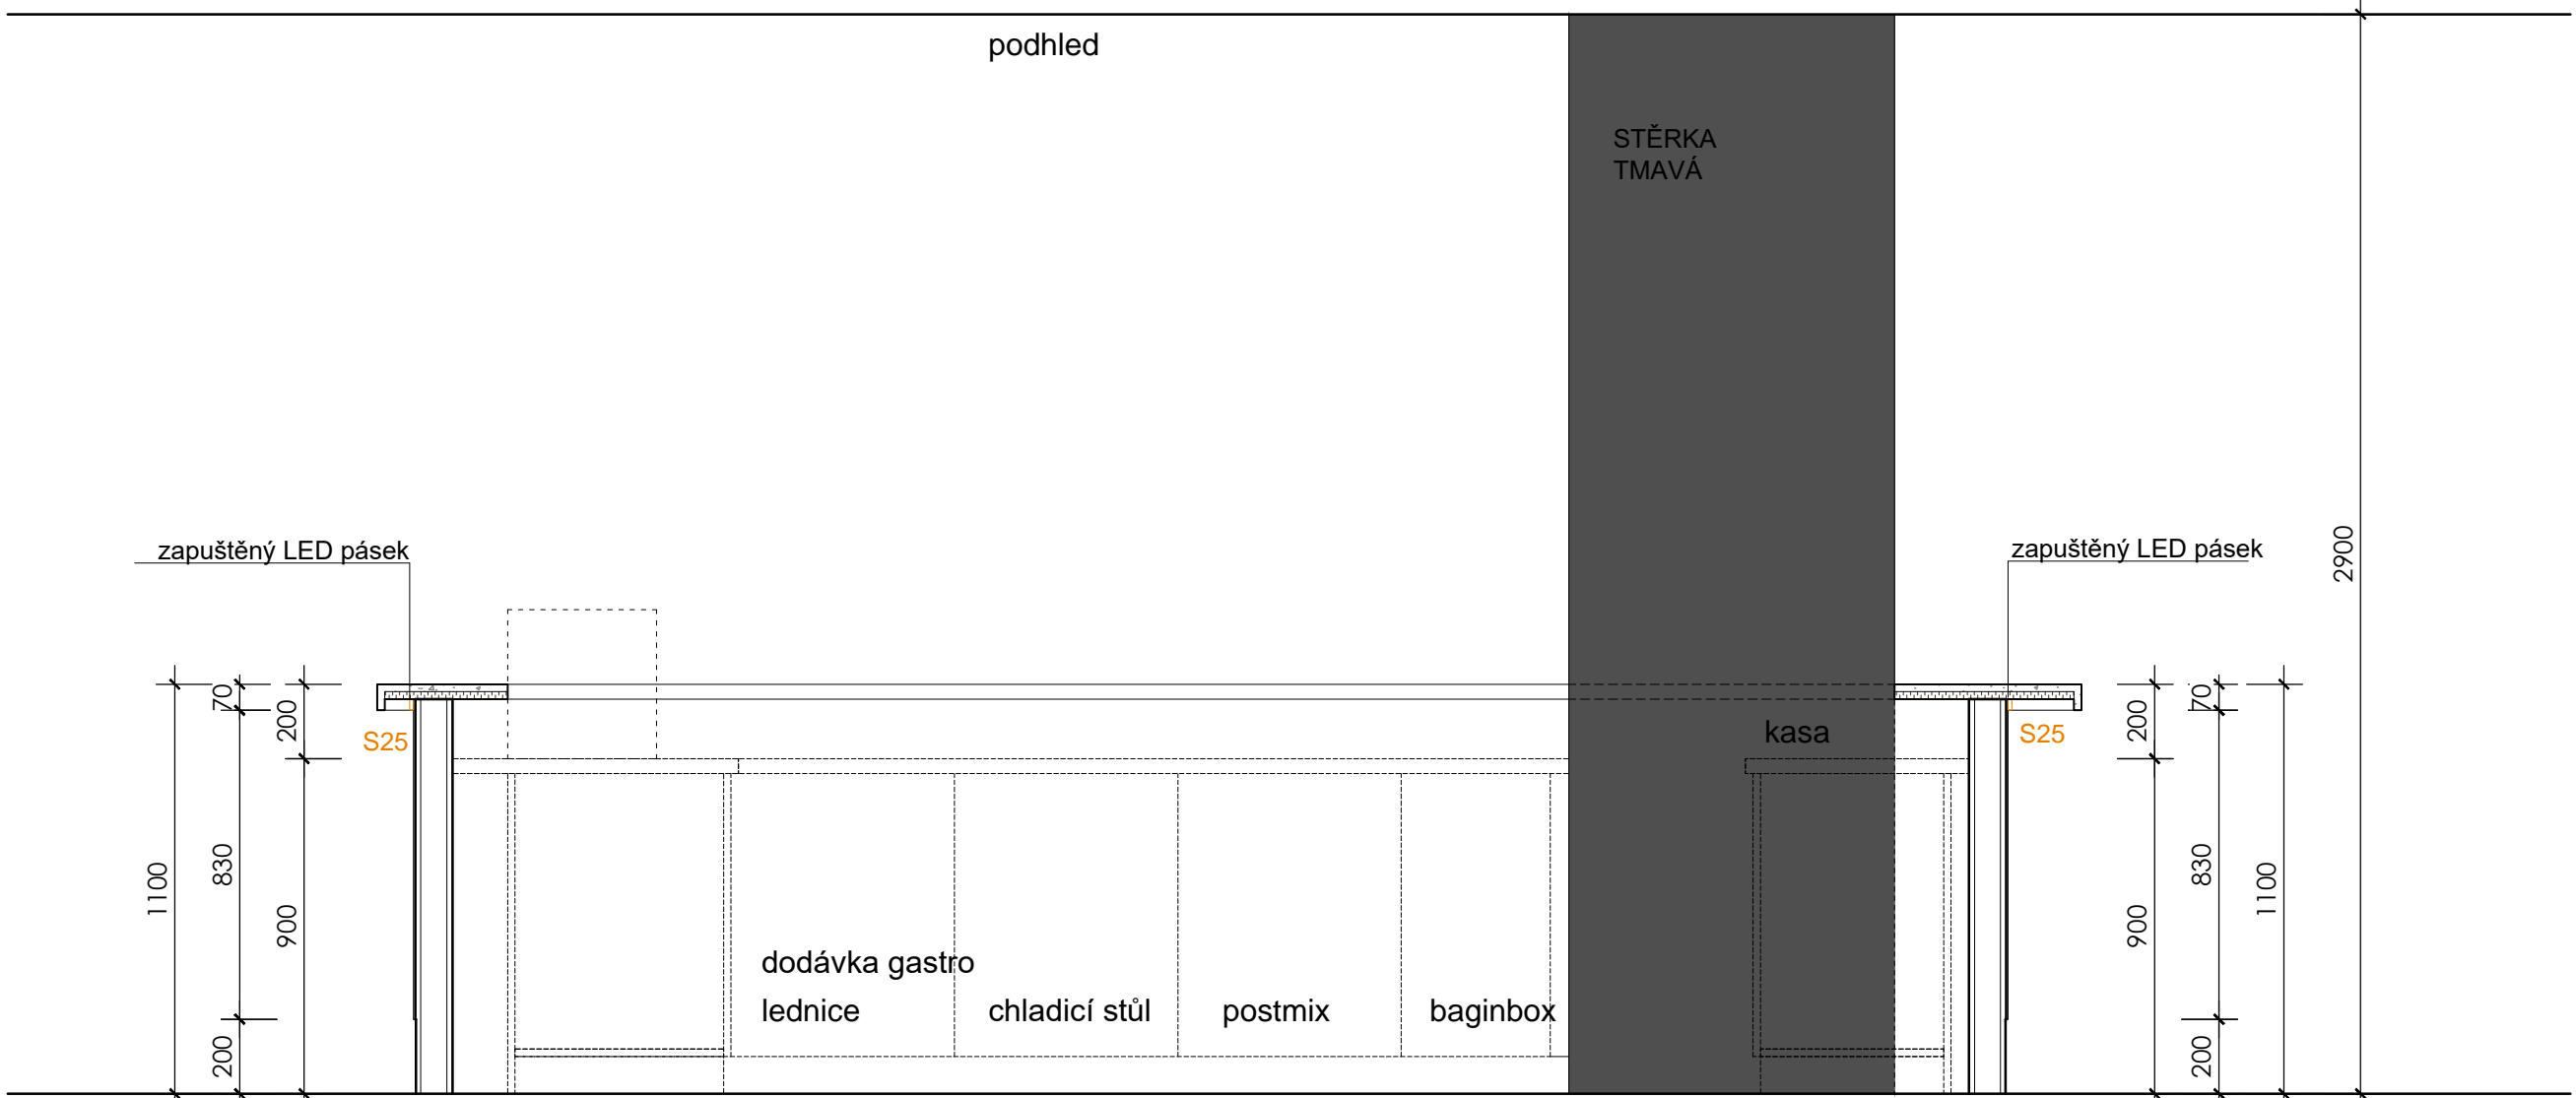

řez 1

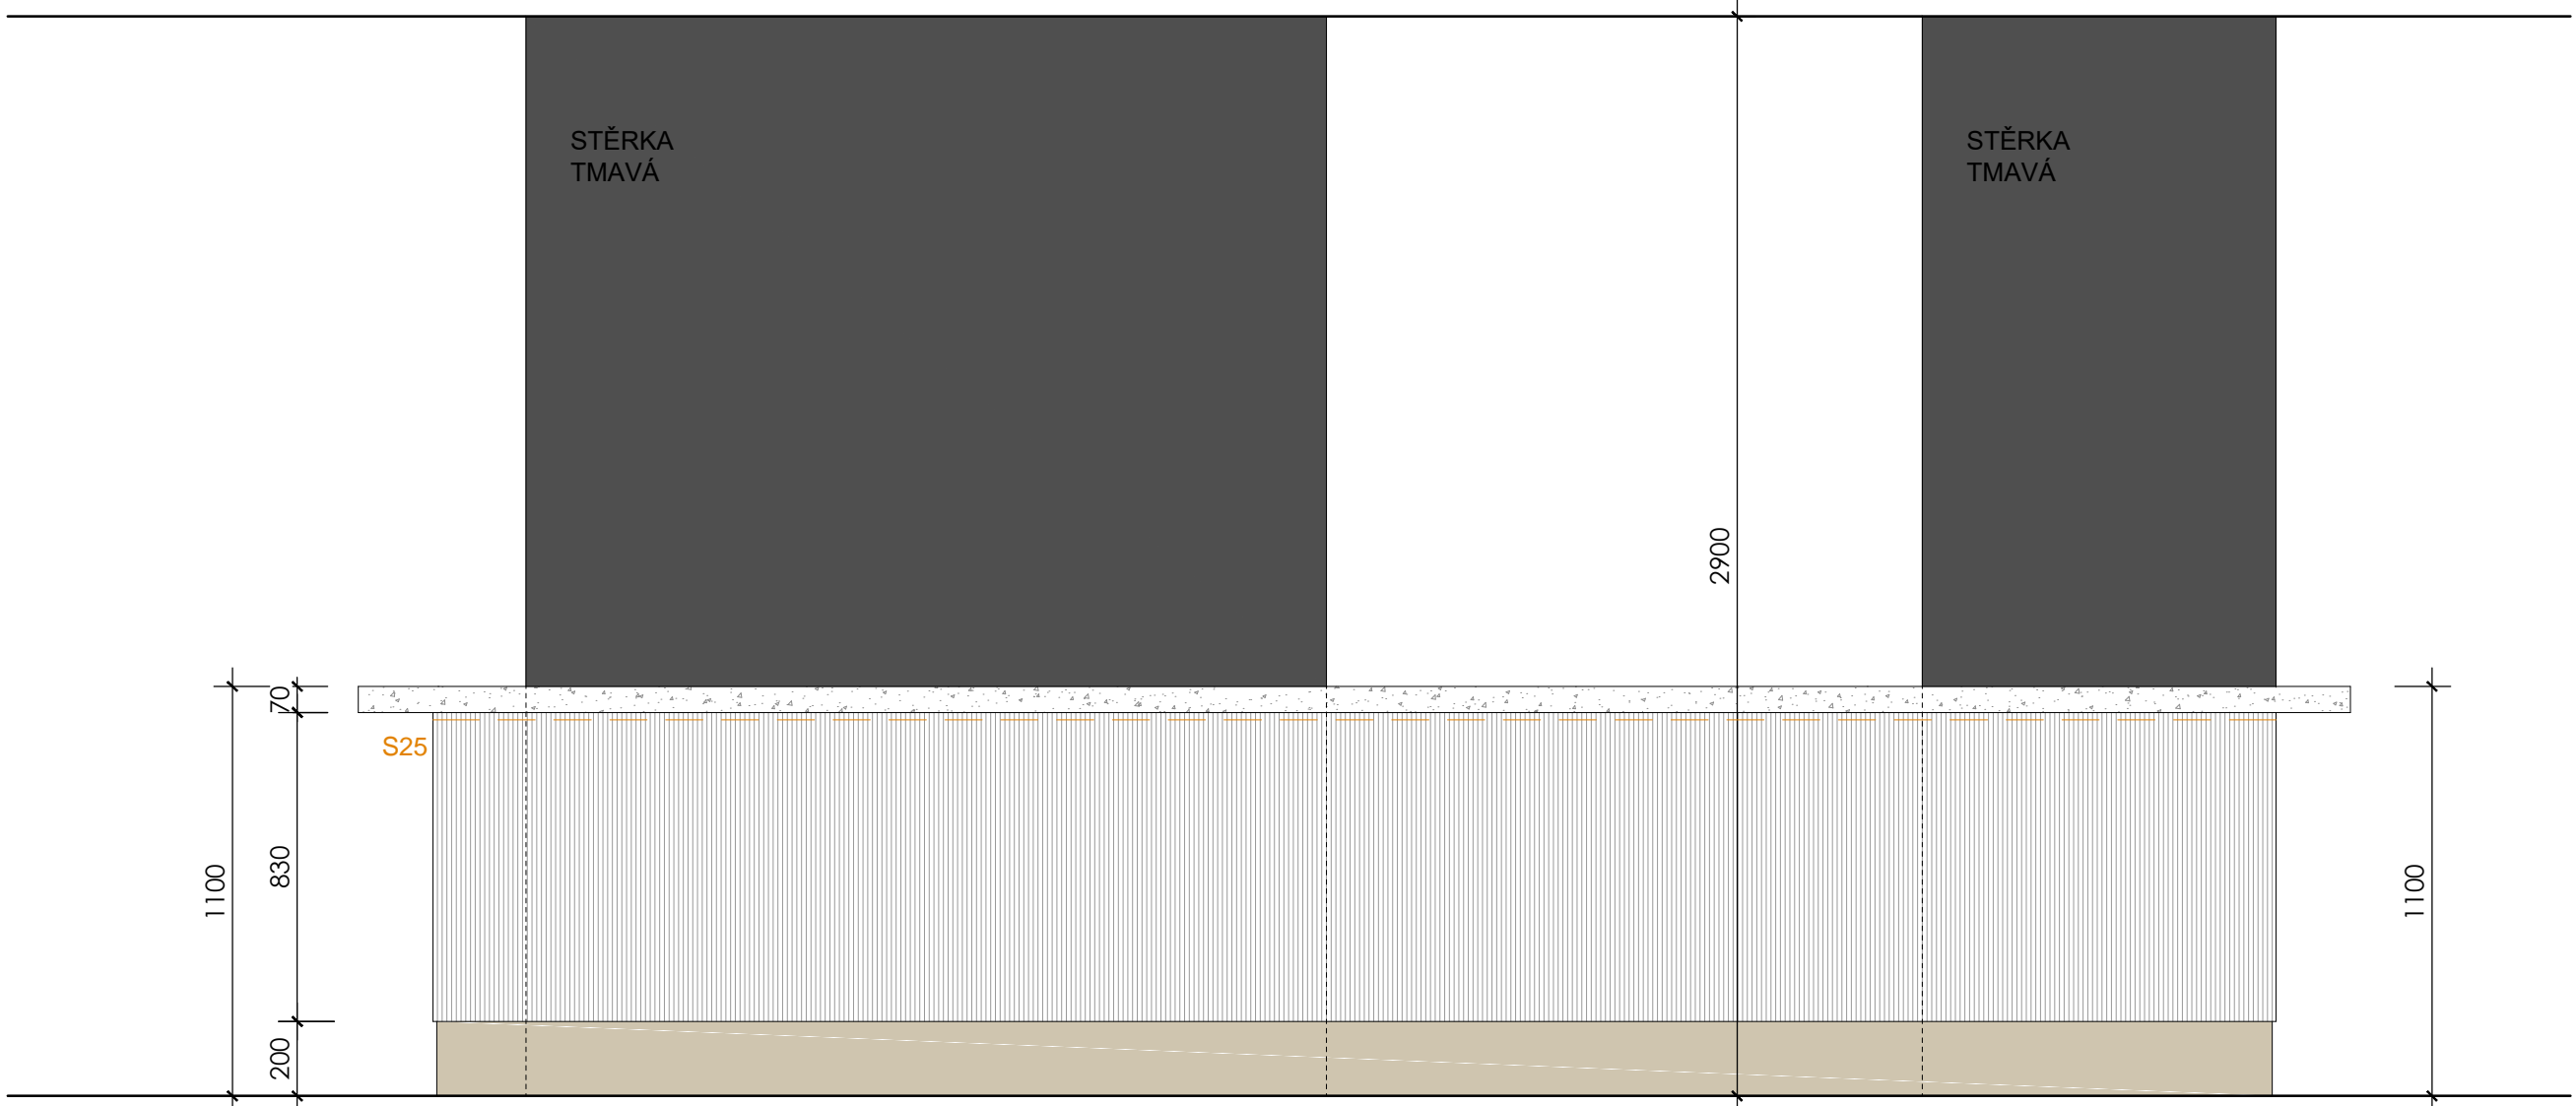

pohled AA

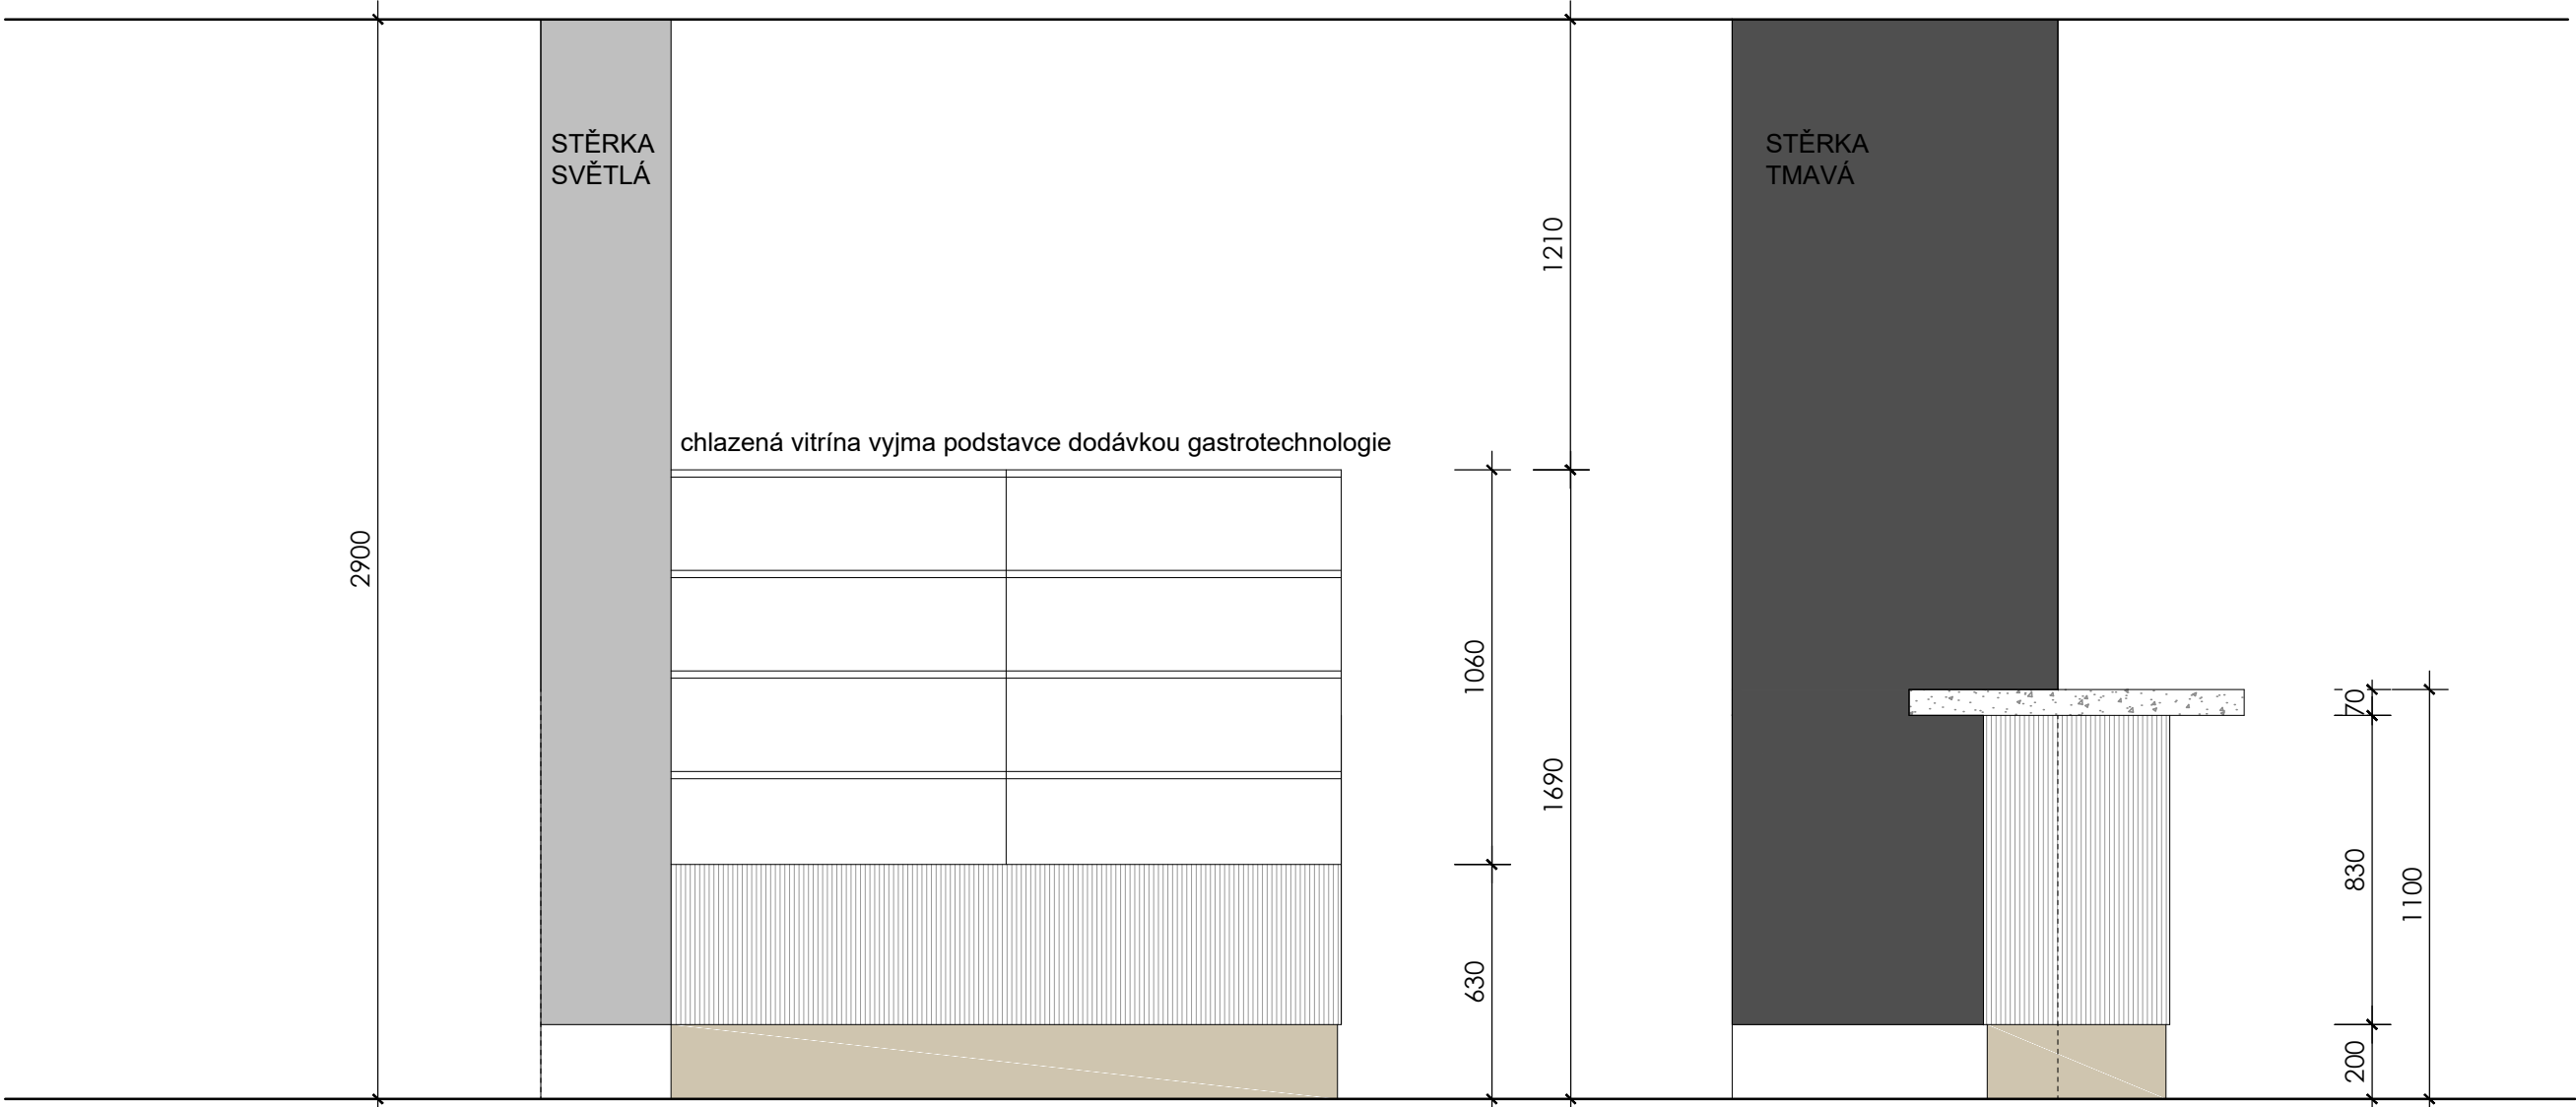

pohled BB