ŽST Mnichovo Hradiště

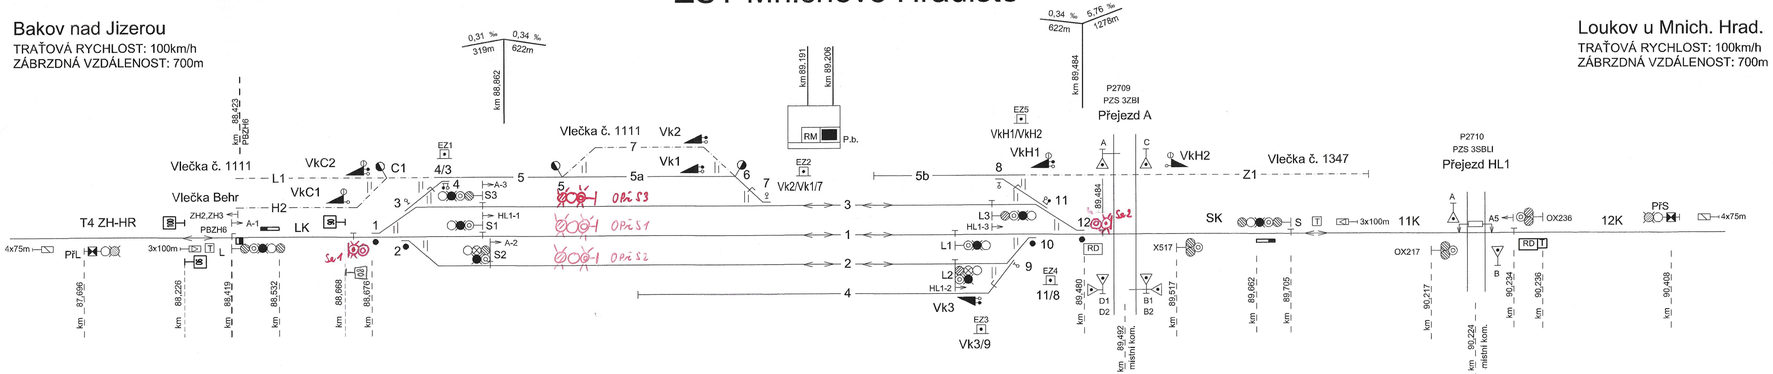

TABULKA VÝHYBEK

ČÍSLO	POLOHA KM	DRUH	ŽEL. SVRŠEK	POMĚR	POLOMĚR OBLOUKU	SMĚR	POL. VÝM.	DRUH PRAŽCŮ	PŘEST.	ZÁMEK	POZN.
1	88,676	J	S49	1:9	300	L	p	dř	EPR		
2	88,709	J	S49	1:9	300	P	p	dř	EPR		
3	88,715	O	T	6°	-	P	l	dř		△	do 4
4	88,790	J	A	6°	-	L	p	dř		□	do EZ1
5	88,905	J	A	6°	-	P	l	oc			
6	89,166	O	A	6°	-	P	p	dř			
7	89,196	J	T	6°	-	P	p	dř		□	do Vk1
8	89,366	J	A	6°	-	P	l	oc		□	do 11
9	89,414	O	S49	1:7,5	190	L	l	dř		△	do Vk3
10	89,447	J	S49	1:9	300	L	p	dř	EPR		
11	89,447	J	S49	1:9	300	L	l	dř		□	do EZ4
12	89,480	J	S49	1:9	300	P	l	dř	EPR		

TABULKA RYCHLOSTÍ

NA/Z KOLEJE	ROZHOD. VÝHYBKY	RYCHLOST OD/DO	
		Bakova n/Jizerou	Loukova u Mnich. Hrad.
1		"traťová"	"traťová"
2		40	40
3		40	40

TABULKA NÁVĚSTIDEL

název	km	název	km
PřL	87,696	PřS	90,408
L	88,400	S	89,705
S1	88,785	L1	89,368
S2	88,800	L2	89,369
S3	88,785	L3	89,379

Revize č.:	Datum:	Popis:
1	06/2018	Zrušení izolovaného styku a doplnění snímače PN na lichém zhlaví.

Investor, objednatel:
Správa železniční dopravní cesty, státní organizace
Dlážděná 1003/7, 110 00 Praha 1
Oblastní ředitelství Hradec Králové, U Fotochemy 259, 501 01 Hradec Králové

Souprava č.:

Generální projektant:
Signal Projekt s.r.o.,Vídeňská 55, 639 00 Brno

Hlavní inženýr projektu:	Odpovědný projektant PS:	Vypracoval:	Kontroloval:
Mgr. Radek Böhm	Mgr. Radek Böhm	Mgr. Radek Böhm	Ing. Milan Lukášek

STAVBA:

Stupeň dok.: DSPS

Zak. číslo: 19-085-50-211

Datum: 04/2020

ČÁST:

Číslo části: D.1.3

Příloha č.: 1

PŘÍLOHA: Situační schéma ŽST Mnichovo Hradiště

Měřítko: -