Výstavba DOK v traťovém úseku Kralupy nad Vltavou - Kladno-Ostrovec

Koordinační situační výkres v km 9,300 - 11,200

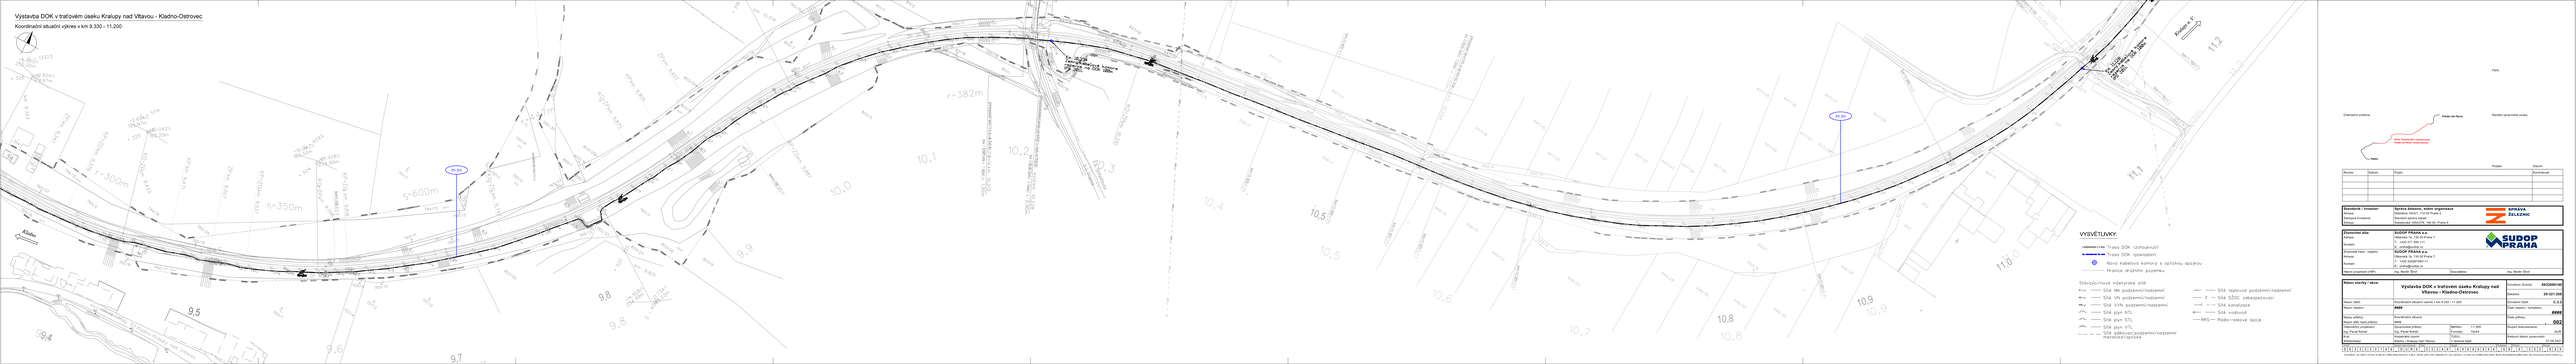

VYSVĚTLIVKY:

- Trasa DOK (stávající)
- Trasa DOK (posloupní)
- Nová kabelová komora s optickou spojkou
- Hranice přilehlého pozemku

Stávající/nové zděnýrské sítě:

- Síť VK podzemní/nadzemní
- Síť VN podzemní/nadzemní
- Síť VVN podzemní/nadzemní
- Síť plyn NTL
- Síť plyn STL
- Síť plyn VTL
- Síť sdělovací/podzemní/nadzemní Metalické/optické
- Síť teplovod podzemní/nadzemní
- Z — Síť SZDC zabezpečovací
- Síť kanalizace
- Síť vodovod
- RRS — Radiokabelové spoje

Přehledná schéma:

Rozdělení výkresové části:

Parts

Revize	Datum	Popis	Kontrolovał

Zhotovitel / Investor:	Správa železnic, státní organizace Oblastní ředitel: 110 00 Praha 1 Dlážděná 1003/7 Telefonní číslo: 840112 778, 725 70 Praha 2	SPRÁVA ŽELEZNIC
Projektant dok.:	SUDOP PRAHA a.s. Sídlo/adr.: U Vodárny 2, 616 00 Brno tel.: +420 271 094 111 e-mail: info@sudop.cz	SUDOP PRAHA
Autorský kolektiv - vedoucí:	SUDOP PRAHA a.s.	
Kontrola:	Oblastní ř.: 170 00 Praha 7 tel.: +420 266094111 e-mail: info@sudop.cz	
Kontrola:	Ing. Jaroslav Šimůnek	
Hlavní projektový (GIP):	Ing. Martin Šorf	Zpracoval: Ing. Martin Šorf

Název stavby / akce:	Výstavba DOK v traťovém úseku Kralupy nad Vltavou - Kladno-Ostrovec		Kmenové číslo(ID): 5622000140
			Archivní číslo: 24-121.204
Název části:	Koordinační situační výkres v km 9,300 - 11,200		Měřítko: 1:2 000
Číslo / název:	2022		Část projektu / kompletu: #####
Číslo / název přílohy:	Koordinační situace		Číslo přílohy: 002
Stavebníkův projektant:	Zpracovatel plány	Měřítko: 1:1 000	Stupeň dokumentace:
Ing. Pavel Rohál	Formát: A0x3		DUR
Stavebníkův projektant:	Datum: 11/2022		Stupeň těsnění zpracování:
Ing. Pavel Rohál	Vedoucí projektu: Ing. Martin Šorf		27.09.2022

Projekt, jeho části a výkresy nesmí být kopírovány ani jinak rozmnožovány bez souhlasu autora projektu.