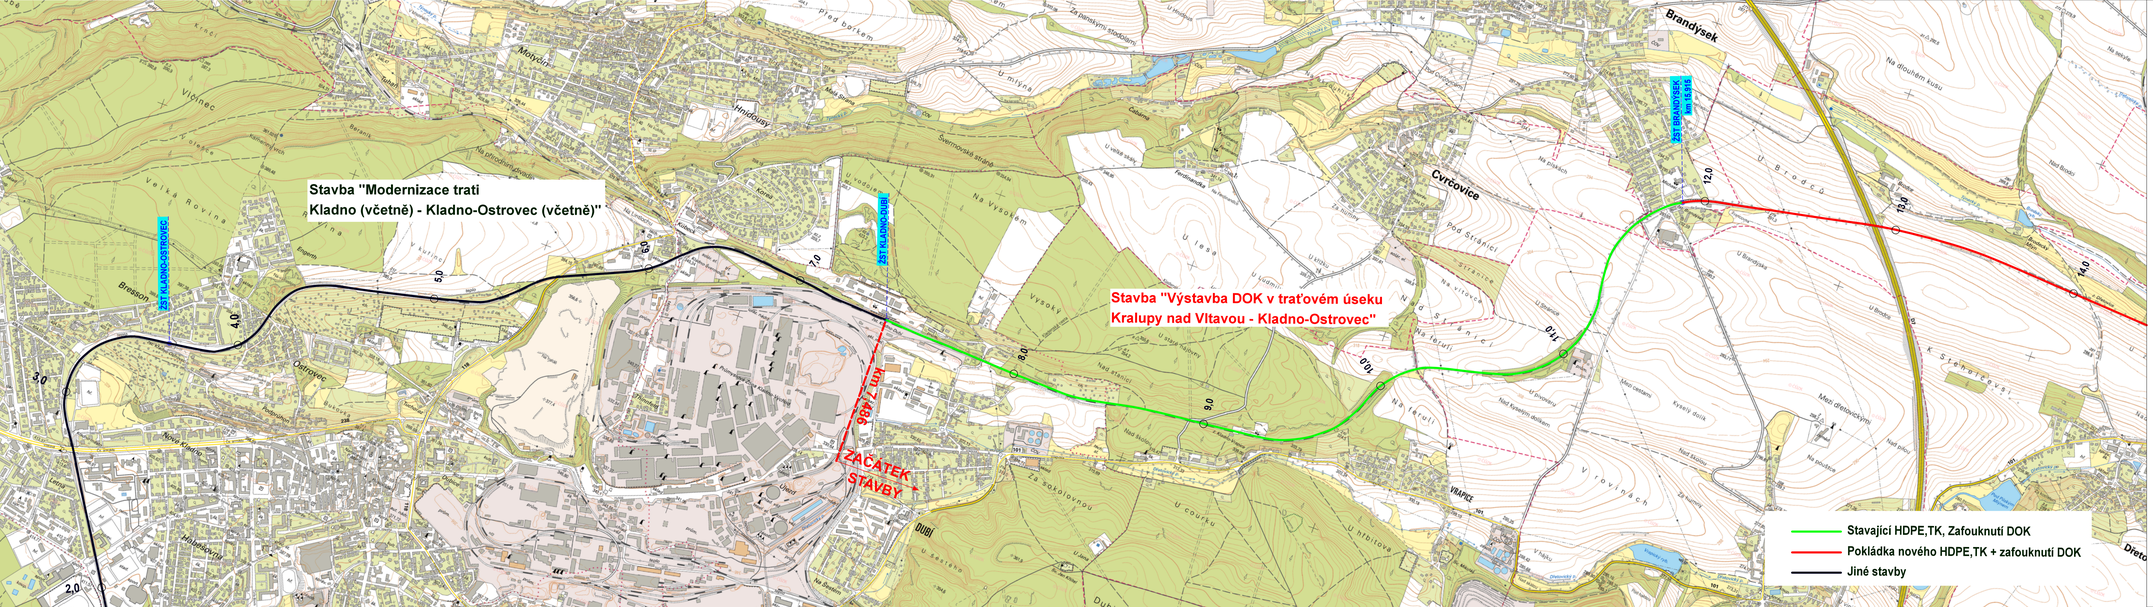

Pare:

Orientační schéma:

Razítko oprávněné osoby:

Podpis: Datum:

Revize:	Datum:	Popis:	Kontroloval:

Stavebník / investor:	**Správa železnic, státní organizace**	SPRÁVA ŽELEZNIC
Adresa:	Dlážděná 1003/7, 110 00 Praha 6	
Zástupce investora:	Stavební správa západ	
Adresa:	Scabiosová 1955/27B, 190 00 Praha 9	
Zhotovitel díla:	**SUDOP PRAHA a.s.**	SUDOP PRAHA
Adresa:	Olšanská 1a, 130 00 Praha 8	
Kontakt:	T: +420 272 094 111	
	E: praha@sudop.cz	
Zhotovitel části / objektu:	**SUDOP PRAHA a.s.**	
Adresa:	Olšanská 1a, 130 00 Praha 8	
Kontakt:	T: +420 420287094111	
	E: praha@sudop.cz	
Hlavní projektant (HP):	Ing. Martin Šírový	Specialista: Ing. Martin Šírový

Název stavby / akce:	**Výstavba DOK v traťovém úseku Kralupy nad Vltavou - Kladno-Ostrovec**		Označení (S-kód): **S6320001149**
			Zakázka: **20-321.208**
Název části:	Přehledná situace stavby v km 3,0 až 14,0		Označení části: **C.1.1.2**
Název objektu:	**####**		Číslo objektu / komplexu: **####**
Název přílohy:	####		Číslo přílohy: **002**
Název části přílohy:			
Odpovědný projektant:	Zpracovatel přílohy:	Měřítko: 1: 10 000	Stupeň dokumentace: DUR
Ing. Pavel Rohač	Ing. Pavel Rohač	Formáty: ####x A4	
Kraj:	Katastrální území:	TUDO:	Smluvní datum zpracování:
Středočeský	Kladno - Kralupy nad Vltavou	V textové části	01.05.2023

Stavba	Objekt	Část	Provizorium	Revize	Číslo výkresu	Měřítko	Formát
S 6 3 2 0 0 0 1 4 9	- D U R A	C 1 . 1 . 2	X X X X X X X X	X X	X	0 0 2	X X X

DOKUMENT LZE UŽÍVAT POUZE VE SPOJENÍ S PŘÍLUŽNÝMI SMLOUVAMI O ÚČELU ZNÁMÝ JEN ČÁSTI VENCŮM BYT LZE ZNEČINA K LYŽOVÉ SLA. KOPÍROVÁNÍ NEBO JINÝM SPOSOBEM REPRODUKOVÁNÍ BEZ SOUHLASU SUDOP PRAHA A.S.