



Váš dopis zn.:
ze dne: 27.5.2021
Naše značka: SCVKZAD105561/TPCUL/ŠM
Vyřizuje: Ing. Marie Štěpánková
Datová schránka: f7rf9ns
Telefon: 840 111 111
Email: info@scvk.cz
Datum: 2.6.2021

VIAMONT Projekt s.r.o.
David Pajma
Českobrodská 628
190 11 Praha Běchovice

Vyjádření společnosti Severočeské vodovody a kanalizace, a.s.

Název akce:	Doplnění závor na přejezdu P3340 trati Lovosice - Česká Lípa
Účel vyjádření:	K dokumentaci
Zájmové území:	Okres: Litoměřice
	Obec: Litoměřice
	Část obce, ulice, č.p.: Litoměřice
	Katastrální území, parcelní číslo: Litoměřice p.č. 2230/1 a dále dle PD
Žadatel:	VIAMONT Projekt s.r.o. - David Pajma
Adresa, tel., e-mail	Českobrodská 628, 190 11 Praha Běchovice 722618752, david.pajma@viamontprojekt.cz
Investor:	Správa železnic, s. o.
Adresa, tel., e-mail	Neuvedeno
Projektant:	VIAMONT Projekt s.r.o.
Vlastník dotčené IS	SVS
Platnost vyjádření:	jeden rok ode dne vyhotovení (v případě, že Váš zájem nadále trvá, požádejte před uplynutím této lhůty o prodloužení platnosti vyjádření)

K předloženému projektu „Doplnění závor na přejezdu P3340 trati Lovosice - Česká Lípa na p.č. 2230/1 a dále dle PD v k.ú. Litoměřice“ **sdělujeme:**

Ve výše uvedeném zájmovém území **se nachází** zařízení provozovaná společností Severočeské vodovody a kanalizace, a.s. a jejich ochranná nebo bezpečnostní pásma. Konkrétně se jedná o:

- Vodovodní řad do DN 500 mm
- Kanalizační stoky do DN 500 mm
- Kanalizační stoky nad DN 500 mm

strana 1 / 3

Severočeské vodovody a kanalizace, a.s.

Přítkovská 1689 • 415 50 Teplice

Tel.: 601 267 267, Tel.: 840 111 111 • E-mail: info@scvk.cz • www.scvk.cz

Společnost je zapsána v obchodním rejstříku oddíl B, vložka 465, u Krajského soudu v Ústí nad Labem.

IČ: 49099451 • DIČ: CZ49099451

Člen skupiny Severočeská voda



Uvedené zařízení je zakresleno v příloze, jež je nedílnou součástí poskytnuté informace. **Zákres liniových vedení slouží pouze jako orientační informace** o jeho existenci a nenahrazuje skutečné umístění zařízení v zájmovém území. **Skutečné umístění zařízení je nutno zajistit vytyčením přímo na místě**, nejlépe před zahájením projektových prací. V případě nejasností budou provedeny kopané sondy či vytyčení inspekční kamerou.

Stavebník je povinen neprodleně ohlásit případné poškození vodohospodářského zařízení provozovateli. Stavebník odpovídá za eventuální škodu na vodohospodářském zařízení způsobenou svojí činností.

S obsahem předložené dokumentace

souhlasíme, pokud budou splněny následující podmínky:

1. Při umístění jakýchkoliv staveb včetně svislého dopravního značení, oplocení, stožárů VO, výsadba vzrostlých porostů apod. a při kácení stávajících stromů a keřové výstavby požadujeme respektovat ochranná pásma vodovodních řadů a kanalizačních stok dle zákona č. 274/2001 Sb. o vodovodech a kanalizacích pro veřejnou potřebu o změně některých zákonů v platném znění. Výkopy v těchto ochranných pásmech je nutno provádět ručně.
2. Stávající zařízení – vodovodní řady a kanalizační stoky požadujeme respektovat a zachovat (nepoškodit).
3. Upozorňujeme dále zejména na poklapy šoupat, hydrantů a ventilové poklapy hlavních uzávěrů vody na řadech, revizní kanalizační šachty, které je nutno respektovat a zachovat. Zejména požadujeme, aby při výstavbě nedošlo k výrazné změně nivelety terénu (max. tolerance ± 15 cm) a tím snižování nebo zvyšování krytí nad stávajícím vodohospodářským zařízením.
4. Při souběhu a křížení s námi provozovaným vodohospodářským zařízením bude dodržena ČSN 73 6005 „Prostorové uspořádání sítí technického vybavení“ a další zákony a předpisy pro ukládání inženýrských sítí. Upozorňujeme, že v případě zjištění pokládky kabelů v rozporu s touto normou, investor tyto na vlastní náklady přeloží.
5. Požadujeme být přizváni ke každému dotyku s námi provozovaným vodohospodářským zařízením. Požadujeme s dostatečným předstihem provést písemně ohlášení zahájení výkopových prací na akci. Před zahájením výkopových prací si investor zajistí vytyčení vodohospodářského zařízení na místě přímo v trase a prostoru potřebném pro provádění stavby. Vytyčení skutečného umístění zařízení je nutné objednat na tel. 840 111 111, e-mail info@scvk.cz.
6. Investor stavby prokazatelně seznámí pracovníky, kteří budou provádět práce, s polohou tohoto vedení a zařízení, včetně jeho profilu, upozorní organizace provádějící práce na možnou polohovou odchylku uložených sítí od výkresové dokumentace a zajistí průběžné provádění kopaných sond v místech nejasností při křížení a souběhu sítí.
7. Při provádění stavby bude dodržena ČSN 73 6133 „Návrh a provádění zemního tělesa pozemních komunikací“.
8. Zahájení prací nám bude s předstihem písemně oznámeno včetně jména a telefonického spojení stavebního dozoru a dodavatele stavby, aby v případě sporů mohla být rychle a účelně sjednána náprava. Rovněž bude písemně provozu vodovodů a kanalizací oznámeno ukončení stavebních prací.
9. Případná existence vodovodních či kanalizačních přípojek není předmětem tohoto stanoviska. S žádostí o informaci k existenci přípojek se obrazejte na vlastníky přípojek, kdy vlastníkem vodovodní nebo kanalizační přípojky, popřípadě jejích částí zřízených přede dnem nabytí účinnosti zákona č. 274/2001 Sb. Zákona o vodovodech a kanalizacích v platném znění, je vlastník pozemku nebo stavby připojené na vodovod nebo kanalizaci, neprokáže-li se opak.
10. V případě, že Vám byl na Vaši žádost poskytnut vektorový (dgn.) zakres sítě, Vás upozorňujeme, že tato data mohou být využita pouze pro účely záměru, na které bylo vyjádření vydáno a nemohou být poskytována třetím osobám, případě jakkoliv dále využívána.
11. **Ke kolaudačnímu řízení investor doloží:**
 - **potvrzení (zápis) o kontrole před záhozem s provozovatelem vodovodů – provoz vodovodů Litoměřice.**
 - **Potvrzení (zápis) o kontrole před záhozem s provozovatelem kanalizací – provoz kanalizací Litoměřice**



- potvrzení (zápis) o předání povrchových znaků (poklopy šoupat, šachet a ventilů) po dokončení prací s provozovatelem vodovodů (přejímající pracovník – p. Pech st.) a provozovatelem kanalizací (přejímající pracovník – Ing. Weber).

Jakákoliv změna dokumentace musí být znovu předložena provozovateli k posouzení.

Obecné technické podmínky pro střety se zařízením ve správě Severočeských vodovodů a kanalizací, a. s. jsou k dispozici na www.scvk.cz.

Severočeské vodovody a kanalizace, a.s.
415 50 Teplice, Přítkovská 1689
IČ: 49099451 DIČ: CZ49099451
274


Ing. Marie Štěpánková
referentka technicko-provozní činnosti

Na vědomí:

- provoz vodovodů Litoměřice
- provoz kanalizací Litoměřice

Příloha:

- Situace a orientační zakres s vyznačeným zařízením provozovaným společností Severočeské vodovody a kanalizace, a.s.

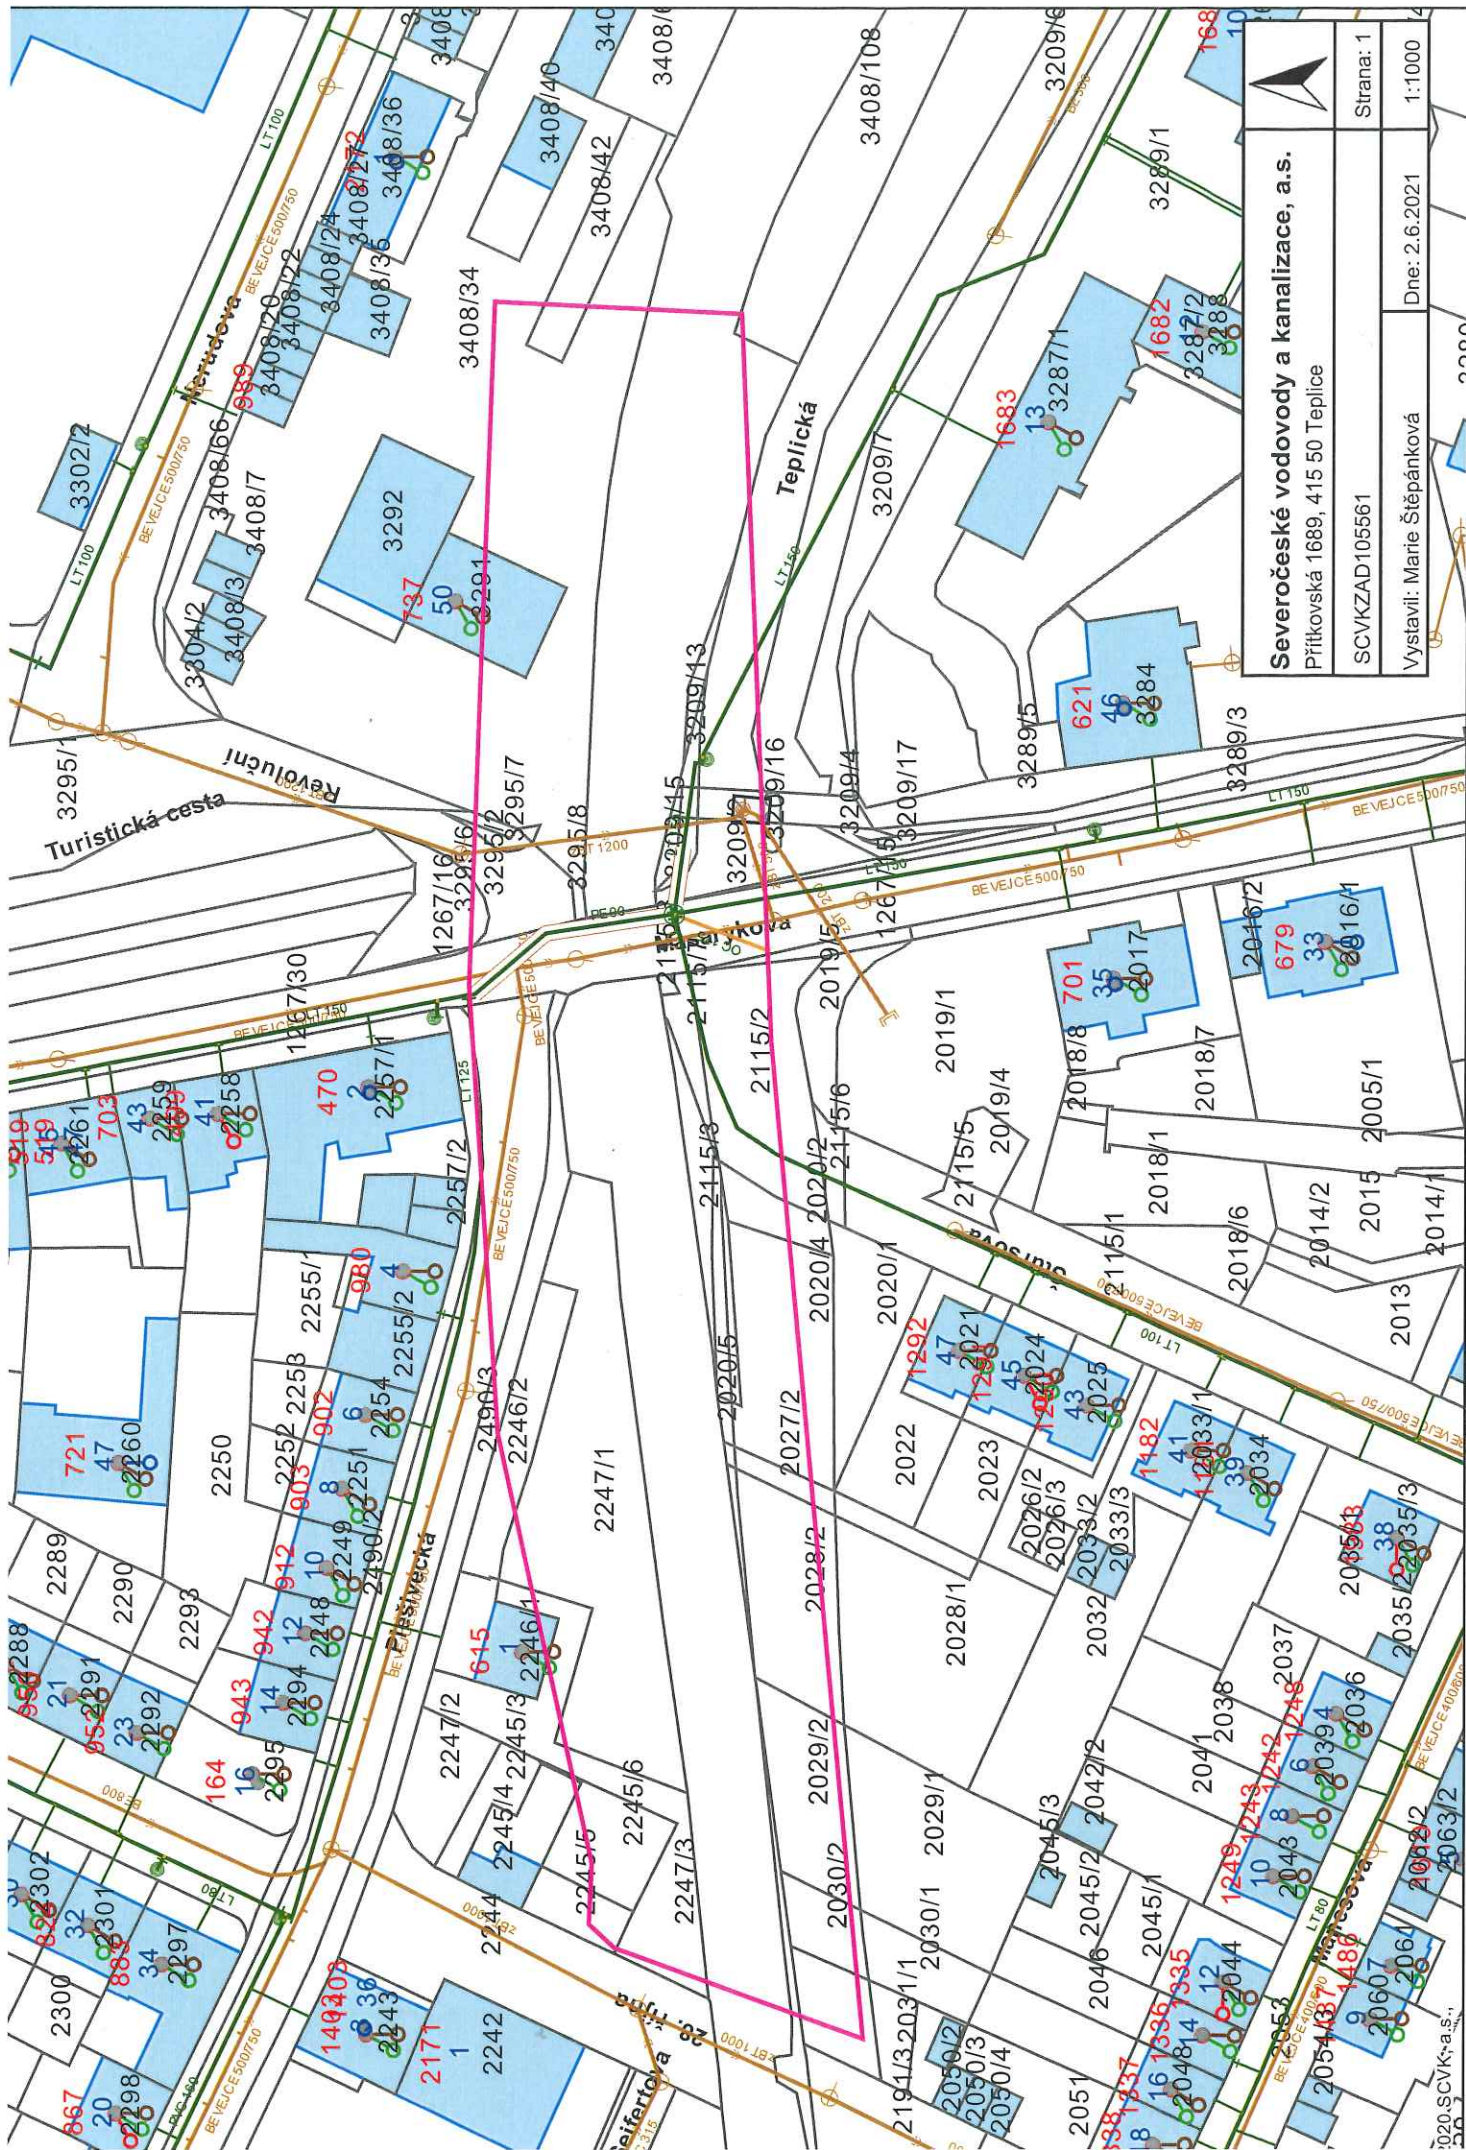

Severočeské vodovody a kanalizace, a.s.

Přítkovská 1689, 415 50 Teplice

SCVKZAD105561

Vystavil: Marie Štěpánková

Dne: 2.6.2021

Strana: 1

1:1000