OBEC	Litoměřice	Litoměřice
KATASTRÁLNÍ ÚZEMÍ	Litoměřice	Litoměřice

PODÉLNÝ PROFIL KOLEJE km 43,400 - 43,950

M 1:1000/100

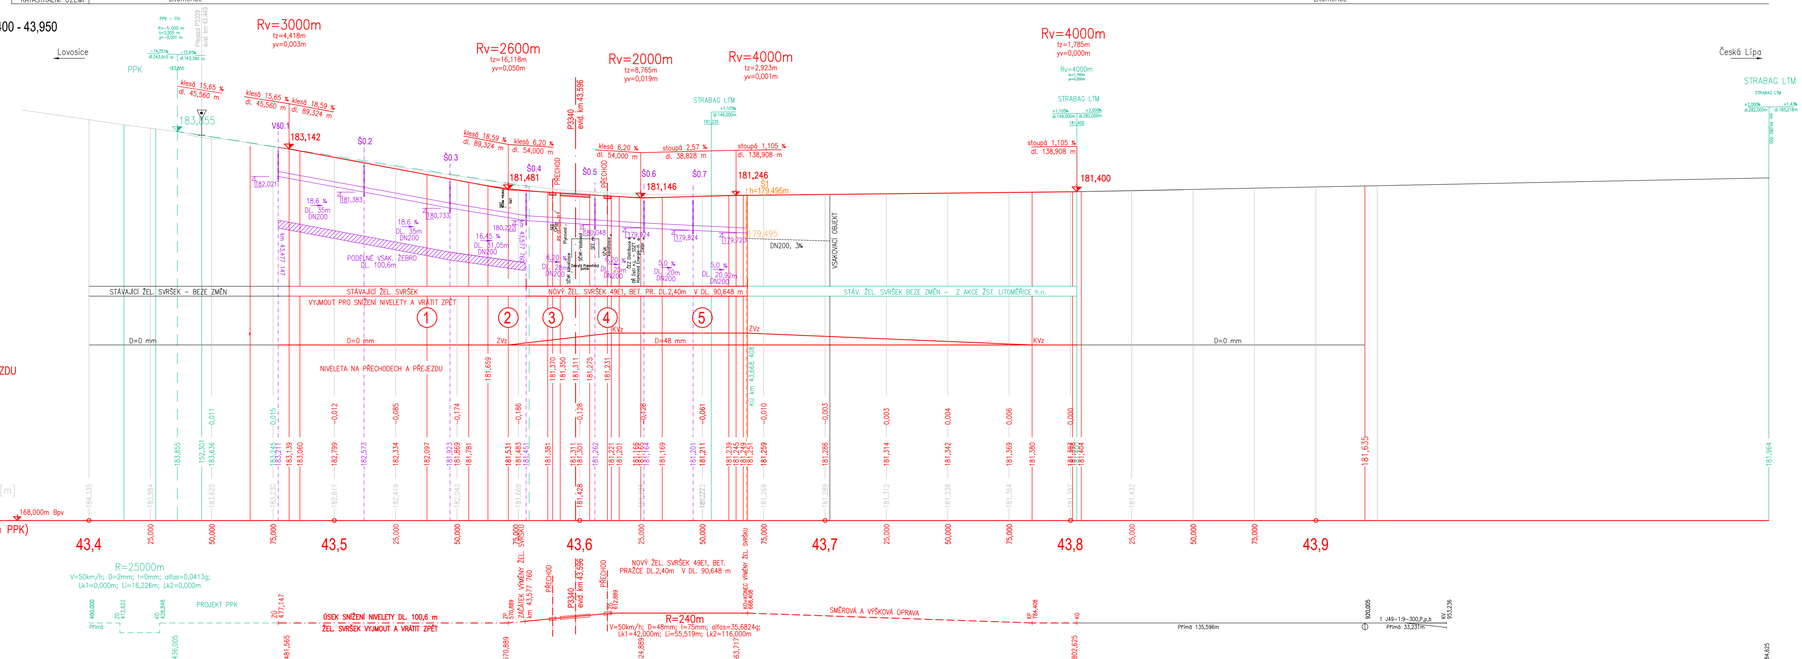

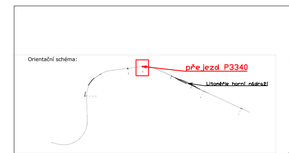

Razítko oprávněné osoby:

Podpis: Datum:

Revize:	Datum:	Popis:	Kontroloval:

Stavebník/Investor:	**Správa železnic, státní organizace**
Adresa:	Dlážděná 1003/7, 110 00 Praha 1
Zástupce investora:	Stavební správa západ
Adresa:	Sokolovská 1955/278, 190 00 Praha 9
Zhotovitel stavby:	**MONZAS, spol. s r.o.**
	IČ: 44222734
Adresa:	Blahoslavova 937/62, 400 01 Ústí nad Labem
Kontakt:	T: +420 475 200 266
	E: monzas@monzas.cz
Zhotovitel objektu:	**PROGI spol. s r.o.**
	IČ: 03242137
Adresa:	Žukovova 79/40, 400 03 Ústí nad Labem
Kontakt:	T: +420 411 198 004
	E: projekce@progi.cz

Hlavní projektant (HIP):	Specialista:	Odpovědný projektant:	Zpracovatel:
Ing. Miloš Janík	Ing. Miroslav Novák	Ing. Miroslav Novák	Ing. Miroslav Novák

Název stavby/akce:	**Doplnění závor na přejezdu P3340 trati Lovosice - Česká Lípa**		Označení (S-kód):
			Označení zhotovitele: 202/2019-2020
Název části:	Kolejový svršek a spodek		Označení části: D.2.1.1
Název objektu:	**Přejezd P3340, železniční svršek**		Označení objektu/komplexu: **SO 01-10-01**
Název přílohy:	Podélný profil koleje		Číslo přílohy: **103**
Název dílčí části přílohy:	------		Paré:
Kraj:	Ústecký	Katastrální území: Litoměřice (685429)	TUDU: 1131 04

Stupeň dokumentace:	Datum zpracování:	Formáty:	Měřítko:
DUSP,PDSP	02/2021	5 x A4	1:1000/100

X-kód	Stupeň dokumentace	Část	Objekt	Podobjekt	Příloha	Revize
S X X X X X X X X X X	D U S P _ _	D 2 1 1 _	S O 0 1 1 0 0 1	X X X 0 _	0 1 0 3 0 _	0 0