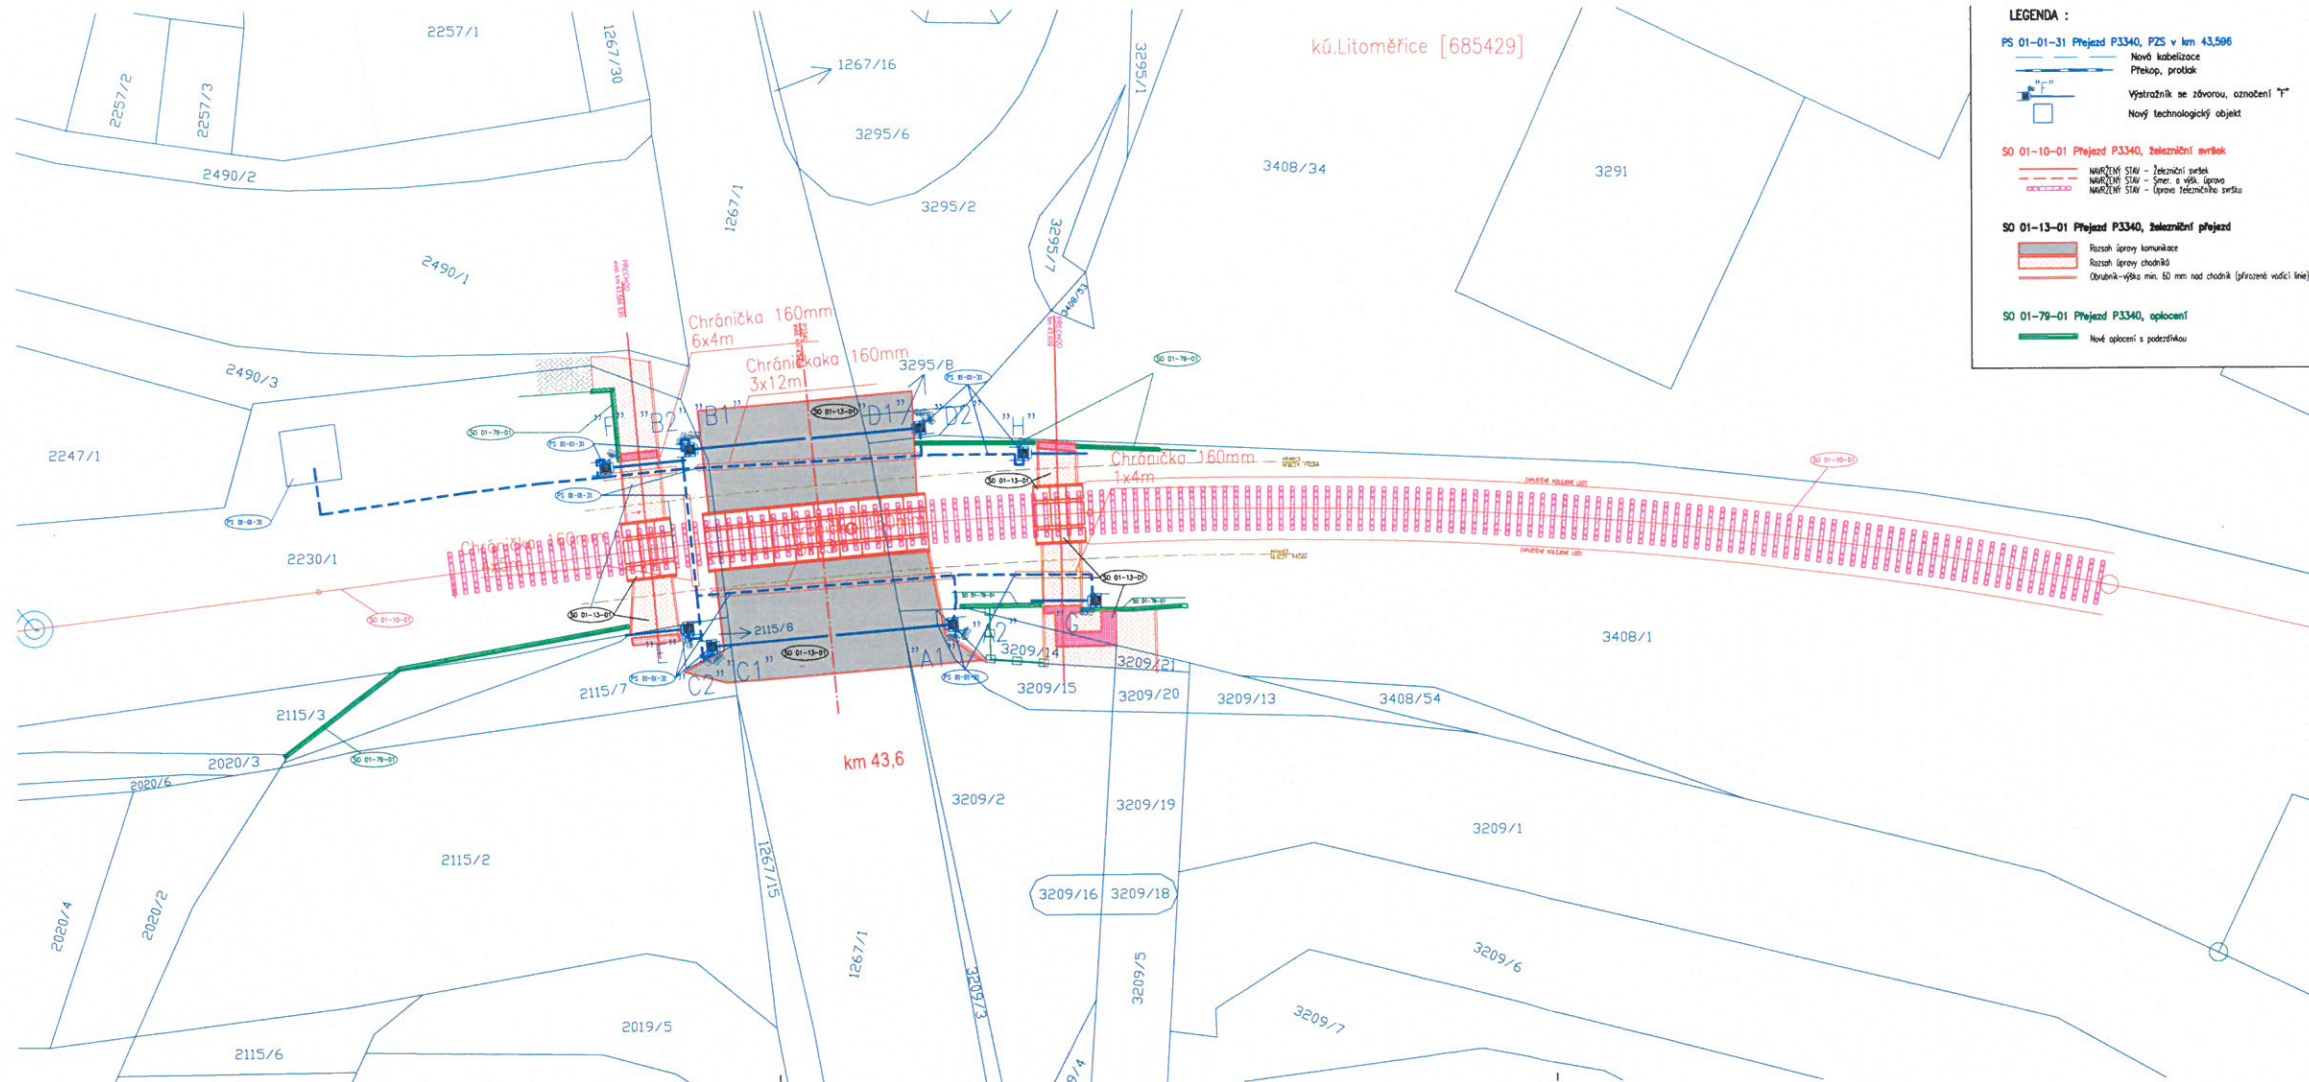


OBNOVA AB POUČENÍ


Správa a údržba silnic Ústeckého kraje,
příspěvková organizace (15)
Ruská 260, 417 03 Dubí 3

14.6.21 Herson

[illegible]

PŘÍČNÝ ŘEZ PŘEJEZDEM P3340 V ev. km 43,596
PODÉLNÝ ŘEZ OSOU KOMUNIKACE

M 1:100
SOUŘ. SYSTÉM: S-JTSK
VÝŠK. SYSTÉM: Bpv
SO 01-13-01

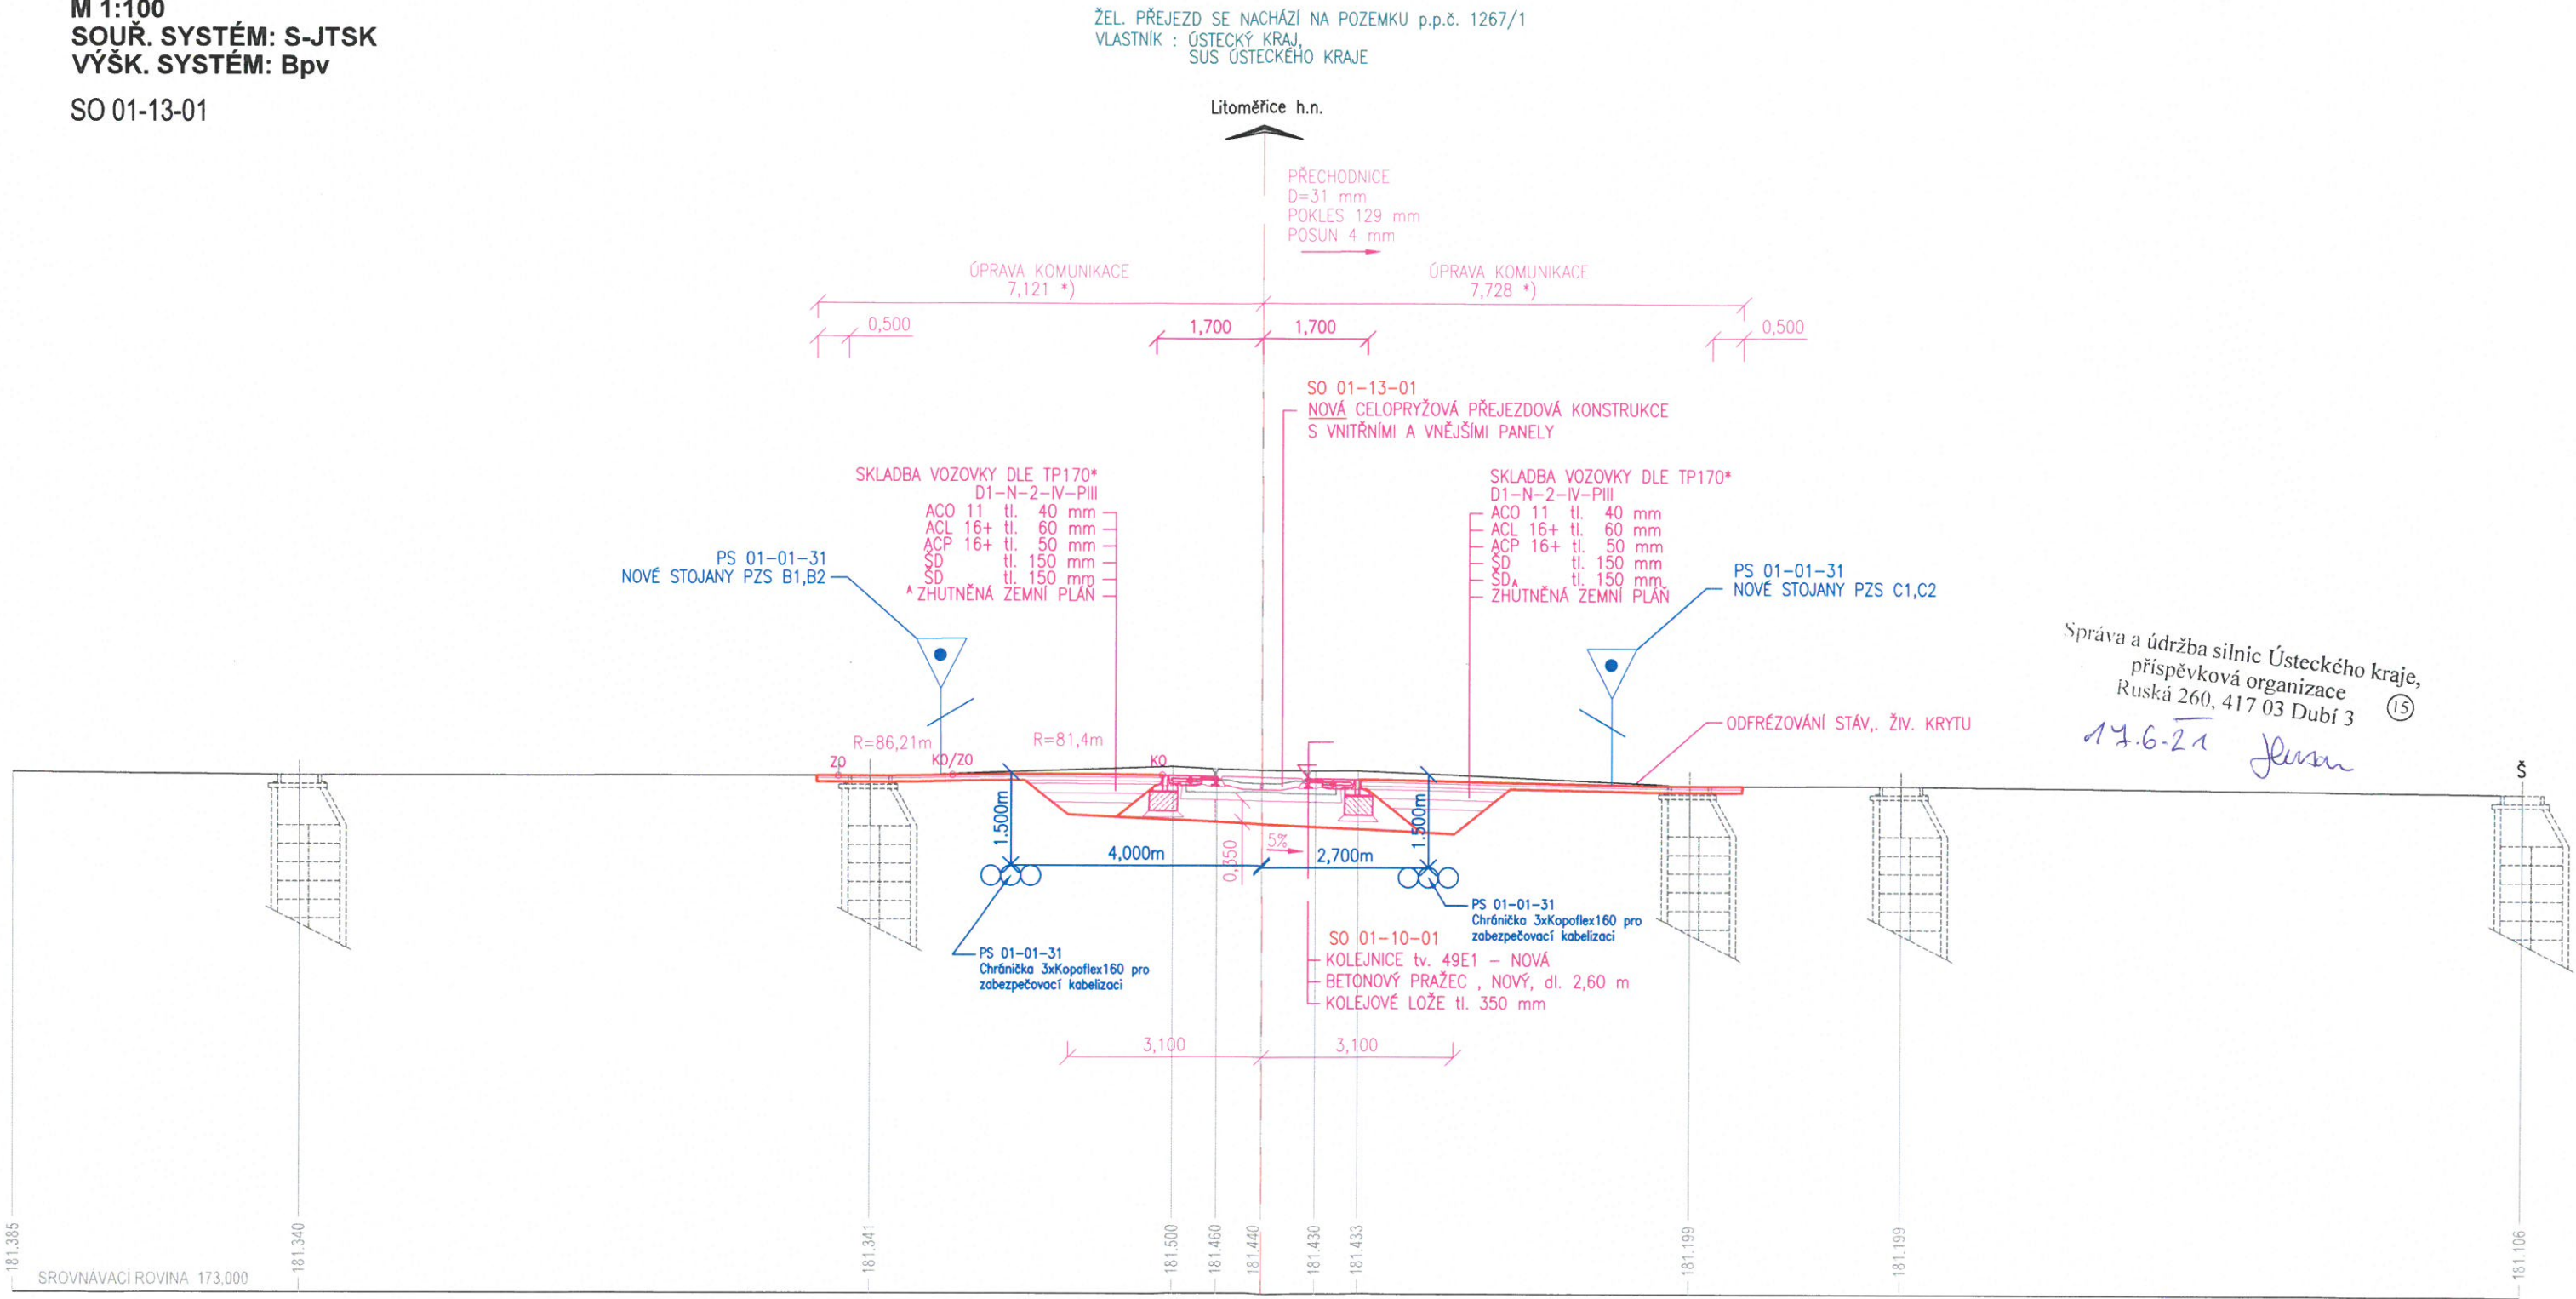

7,121 *) MĚŘENO V OSE KOMUNIKACE

* POZNÁMKA: SKLADBA VOZOVKY JE ZAMĚNITELNÁ ZA JINOU
VHODNOU KONSTRUKCI PŘI SPLNĚNÍ PODMÍNEK TP170*