MLADÁ BOLESLAV–DEBŘ
NEJVYŠŠÍ TRATOVÁ RYCHLOST: 100 KM/HOD.
ZÁBRZDNÁ VZDÁLENOST: 700M

MNICHOVO HRADIŠTĚ
NEJVYŠŠÍ TRATOVÁ RYCHLOST: 100 KM/HOD.
ZÁBRZDNÁ VZDÁLENOST: 700M

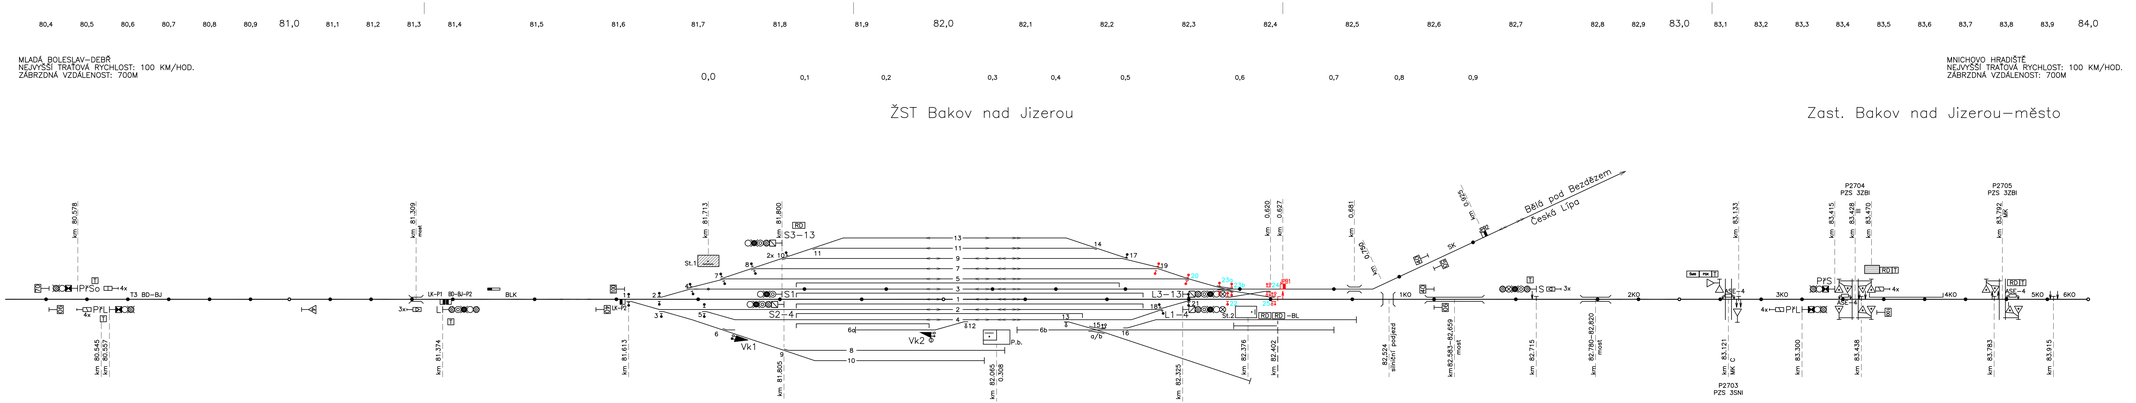

EVROPSKÁ UNIE
Evropské strukturálně a investiční fondy
Operační program Doprava

Ministerstvo dopravy
Státní fond dopravní infrastruktury

Razítko oprávněné osoby:

Podpis: Datum:

Revize:	Datum:	Popis:	Kontroloval:
000	31.01.2022	Odevzdání dokumentace k připomínkám	Ing. Irena HmOřová

Stavebník/investor:
Adresa:
Správa železnic, státní organizace
Dlážděná 1003/7, 110 00 Praha 1

Zástupce investora:
Adresa:
Oblastní ředitelství Praha
Partyzánská 24, 170 00 Praha 7

SPRÁVA ŽELEZNIC

Zhotovitel stavby:
Adresa:
Kontakt:
N+N - Konstrukce a dopravní stavby Litoměřice, s.r.o.
Nerudova 2215, 412 01 Litoměřice
T: +420 416 732 335
E: nan@nandlitomerice.cz

KONSTRUKCE A DOPRAVNÍ STAVBY LITOMĚŘICE, s.r.o.

Zhotovitel objektu:
Adresa:
Kontakt:
KTA technika, s.r.o.
Klatovská 100, 301 00 Plzeň
T: +420 378 023 411
E: kta@ktatechnika.cz

Hlavní projektant (HIP):	Specialista:	Odpovědný projektant:	Zpracovatel:
Ing. Vojtěch Rygál	Tomáš Škubal	Ing. Irena HmOřová	Tomáš Škubal

Název stavby/akce:

"Oprava výhybek v žst. Bakov nad Jizerou - vypracování projektové dokumentace"

Označení zdrojového: 645 350 010 / 2021
Označení stavebního: 116/21 - 21651

Název části: Technologická část
Označení části: D.1.1.1

Název objektu: **Stanční zabezpečovací zařízení**
Označení objektu/komplexu: **PS 10-10-01**

Název přílohy: **Situační schéma**
Název dílčí části přílohy: Situační schéma
Číslo přílohy: **2. 200**
Paré:

Kraj:	Katastrální území:	TUDU:
Středočeský	Zvěřetice	0901

Stupeň dokumentace:	Datum zpracování:	Formáty:	Měřítko:
DSP	01/2022	6 x A4	-

Jméno:	Podpis:	Datum:
Ing. Vojtěch Rygál		
Ing. Irena HmOřová		
Tomáš Škubal		

(Prostor pro další informace)