


M 1:50 / 1:500

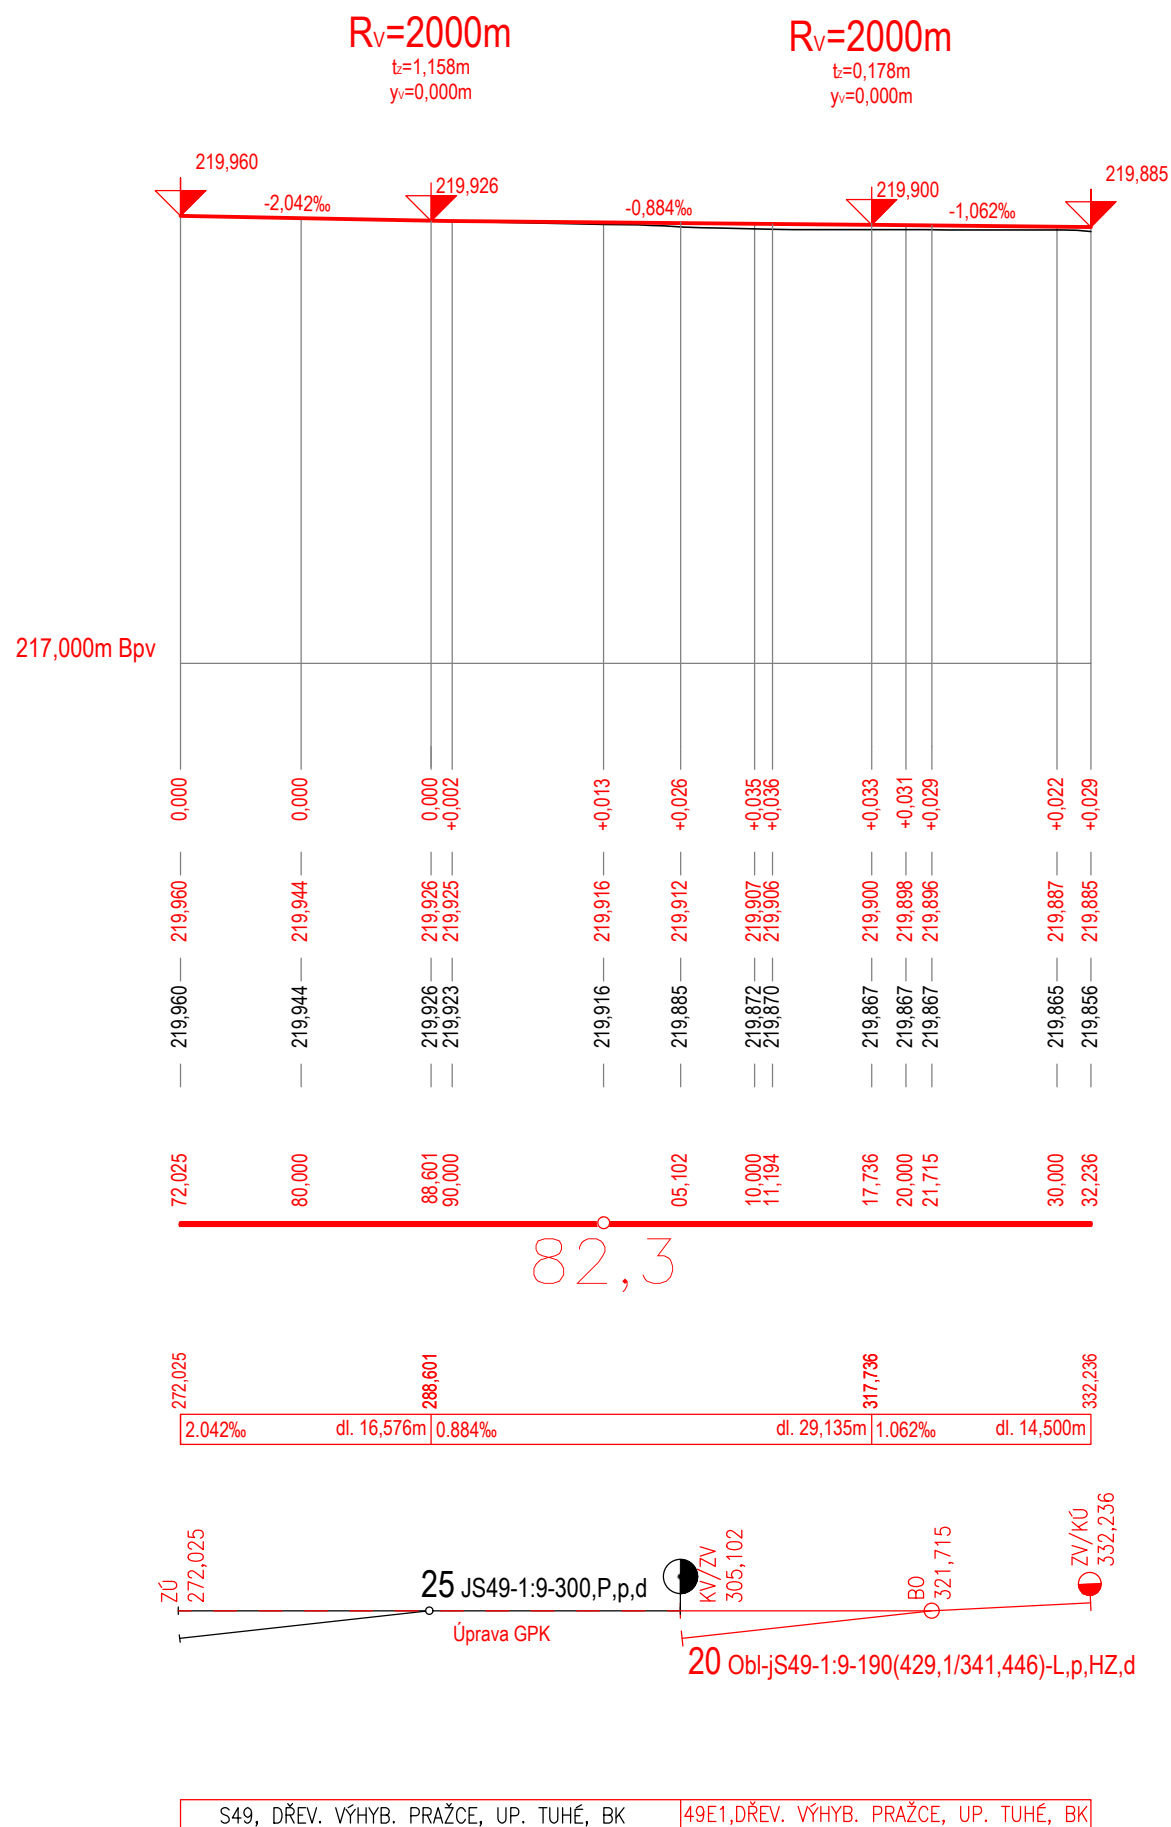

SPS - Rozvodné, sací a výtlačné potrubí - neověřená poloha - před realizací nutné vytyčení

Niveleta koleje - Nově navržený stav

Souřadný systém S-JTSK

[illegible]