

PODÉLNÝ PROFIL
KOLEJE Č.5
M 1:50 / 1:500



SVISLÝ POSUN OSY KOLEJE (m) - POKLES
+ ZDVIH

KÓTY NIVELETY TK - NOVÝ STAV

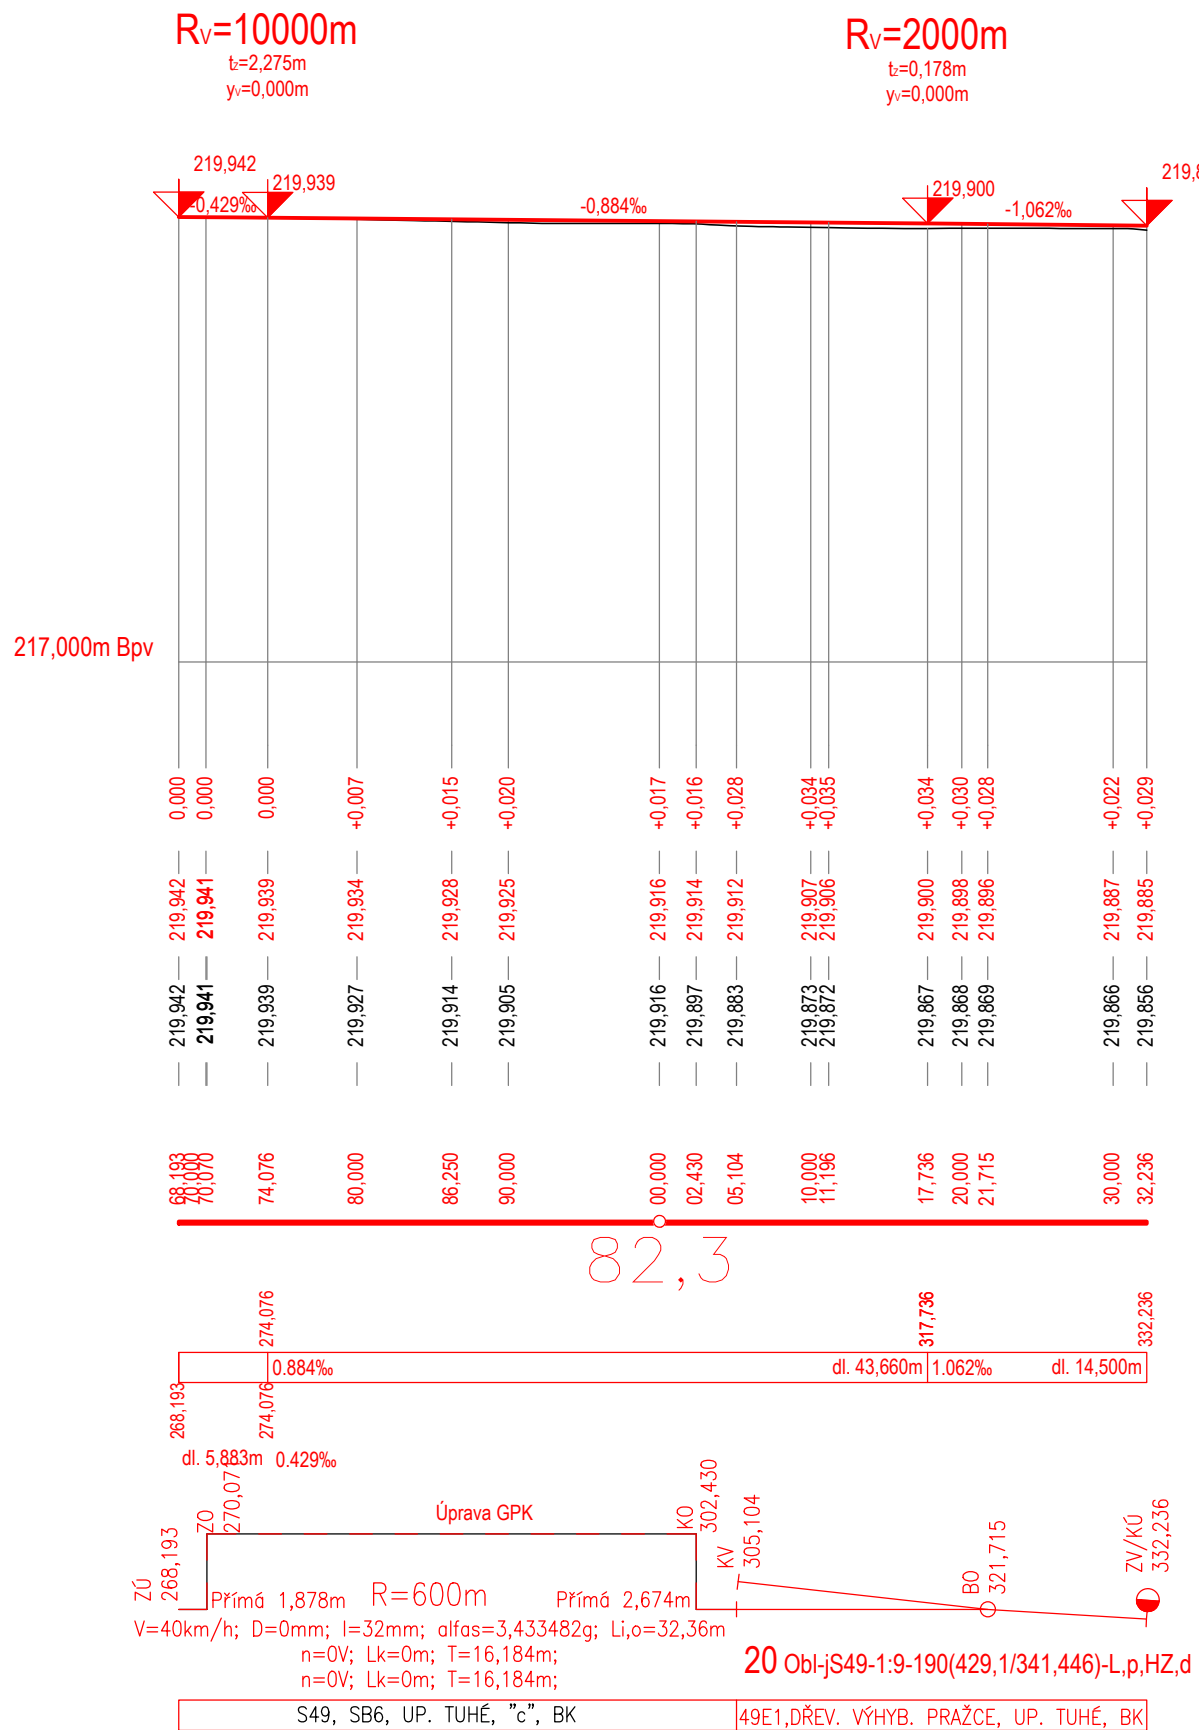
KÓTY NIVELETY TK - STÁVAJÍCÍ STAV

STANIČENÍ





SKLONOVÉ POMĚRY - NOVÉ / STÁVAJÍCÍ

SMĚROVÉ POMĚRY - NOVÉ / STÁVAJÍCÍ

MATERIÁL ŽELEZNIČNÍHO SVRŠKU - NOVÝ / STÁVAJÍCÍ



LEGENDA STÁVAJÍCÍCH INŽENÝRSKÝCH SÍTÍ:

- | | |
|-------------------------------------------------------------------------------------|-------------------------------------------------------------------------------------------|
|  | ČD TELEMATIKA - Sdělovací vedení - neověřená poloha - před realizací nutné vytyčit |
|  | SEE - Kabelová trasa NN- neověřená poloha - před realizací nutné vytyčit |
|  | SSZT Pv - Trasa zabezpečovacích kabelů - neověřená poloha - před realizací nutné vytyčit |
|  | SPS - Rozvodné, sací a výtlačné potrubí - neověřená poloha - před realizací nutné vytyčit |

LEGENDA:

- Niveleta koleje - Stávající stav
- Niveleta koleje - Nově navržený stav

Poznámka:
Výškový systém Bpv
Souřadný systém S-JTSK

[illegible]