


/ NAD JIZEROU

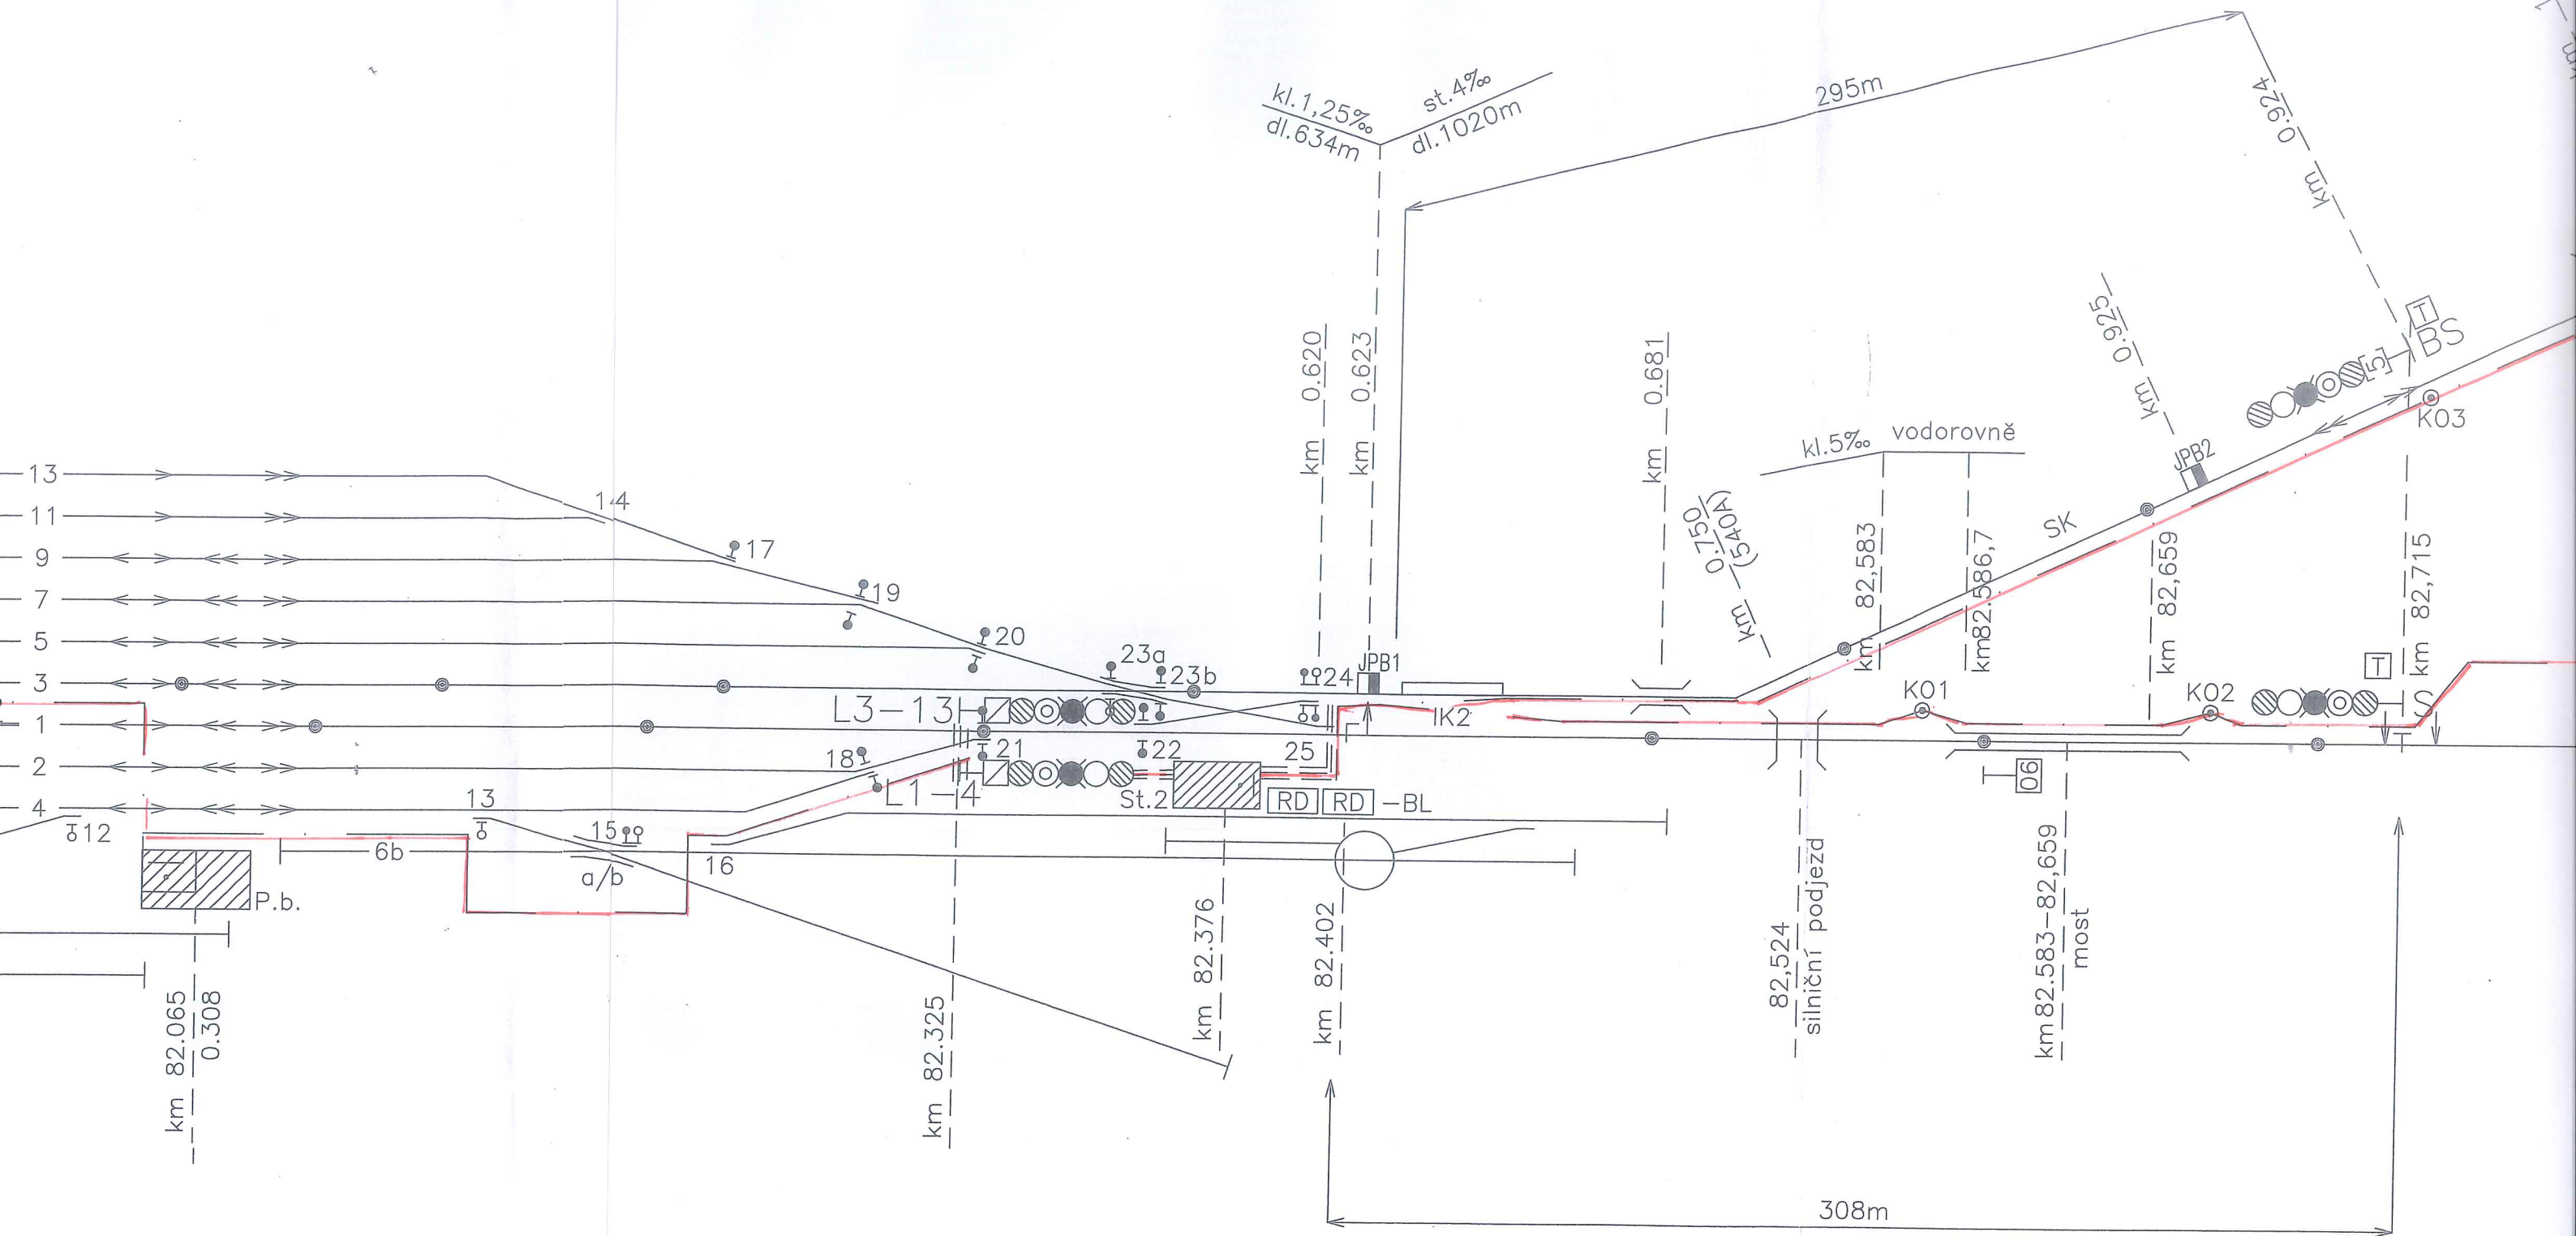

Dokumentace digitalizována 2

	Datum	Jméno
Zpracoval	1987	Ing. Kálík
Kreslil	1987	Ing. Kálík
Zkoušel	1987	Ing. Morav

žst. Bakov n/Jizerou
PLÁN POLOHY -