


map. list č.02

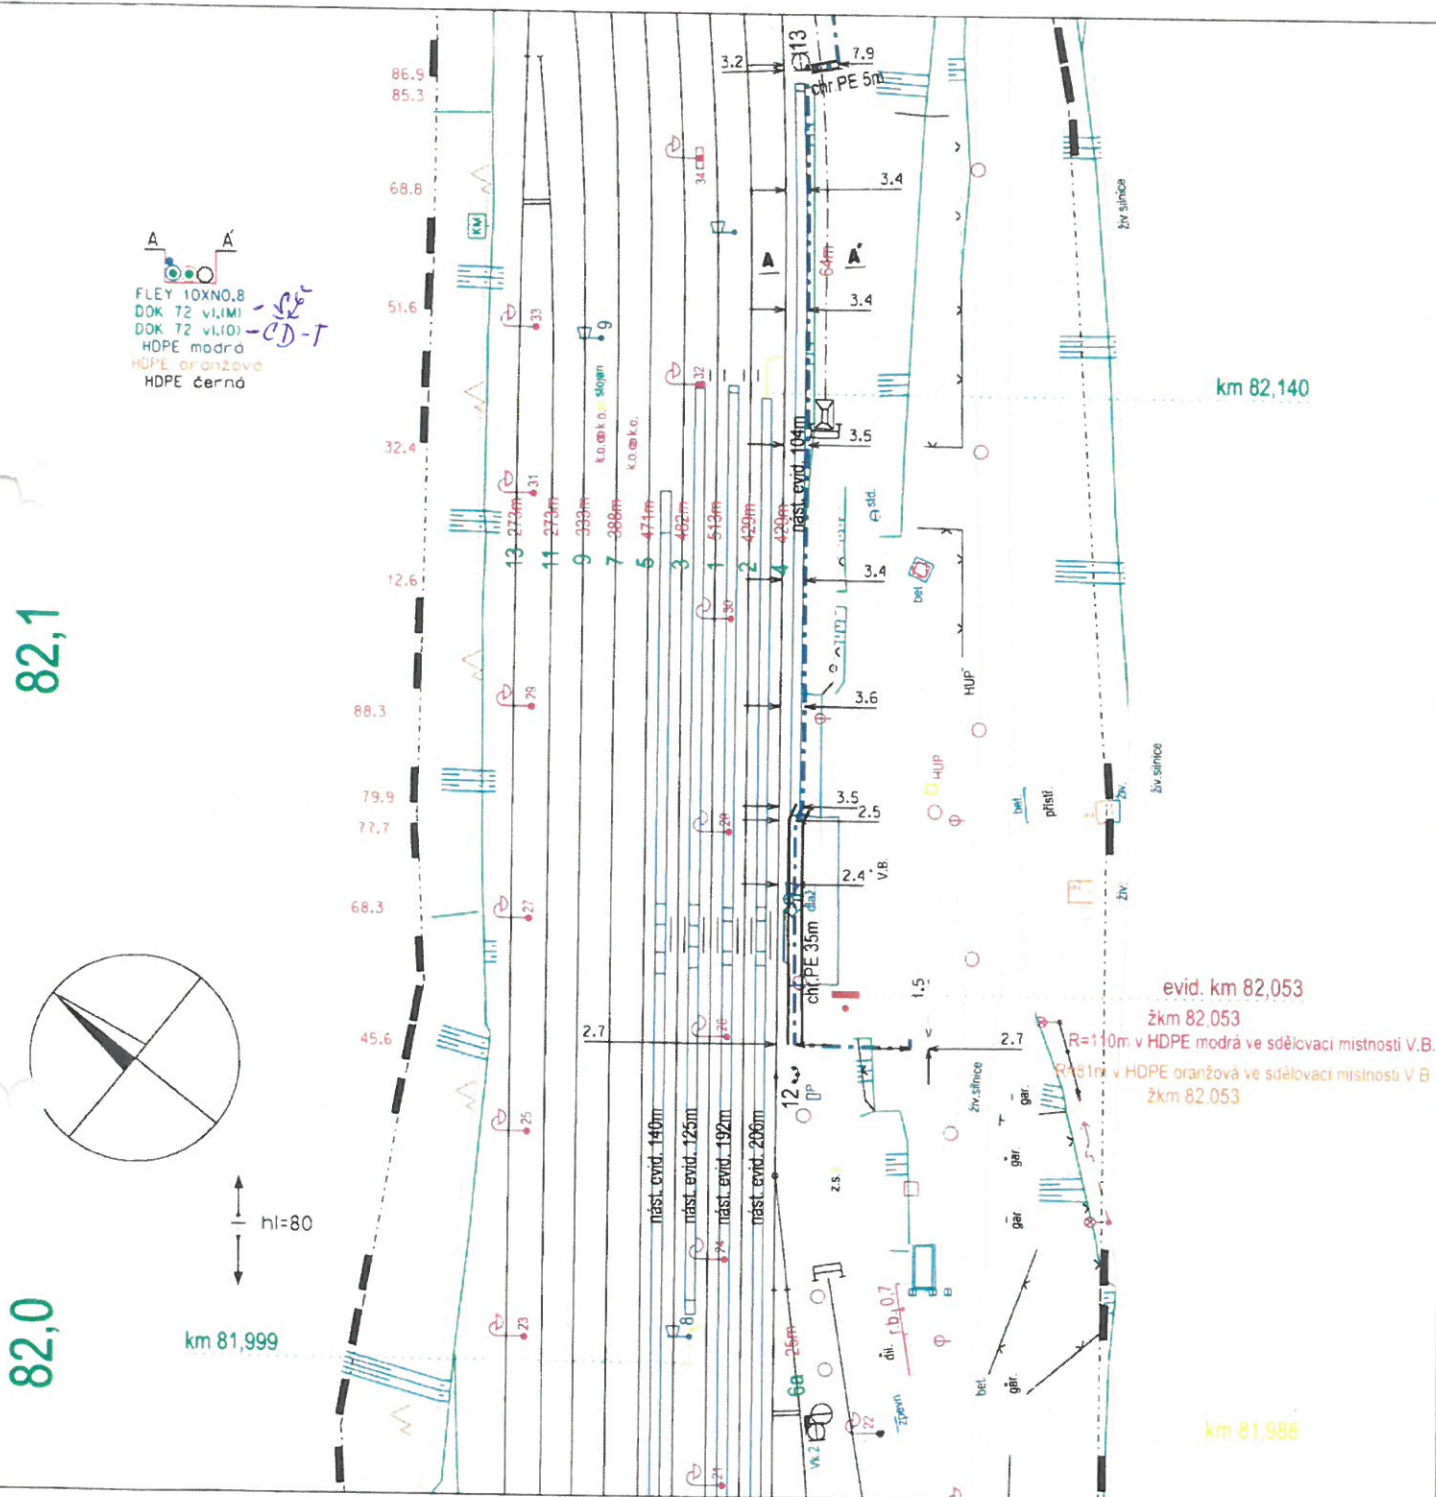


Výstavba DOK v traťovém úseku Bakov nad Jizerou - Turnov  
PS 101 TK a HDPE trubky v t.ú. ŽST Bakov nad Jizerou - ŽST Mnichovo Hradiště  
PS 201 DOK ŽST Bakov nad Jizerou - ŽST Turnov

Měřítko	1 : 1000
Číslo mapového listu	01





map. list č.04

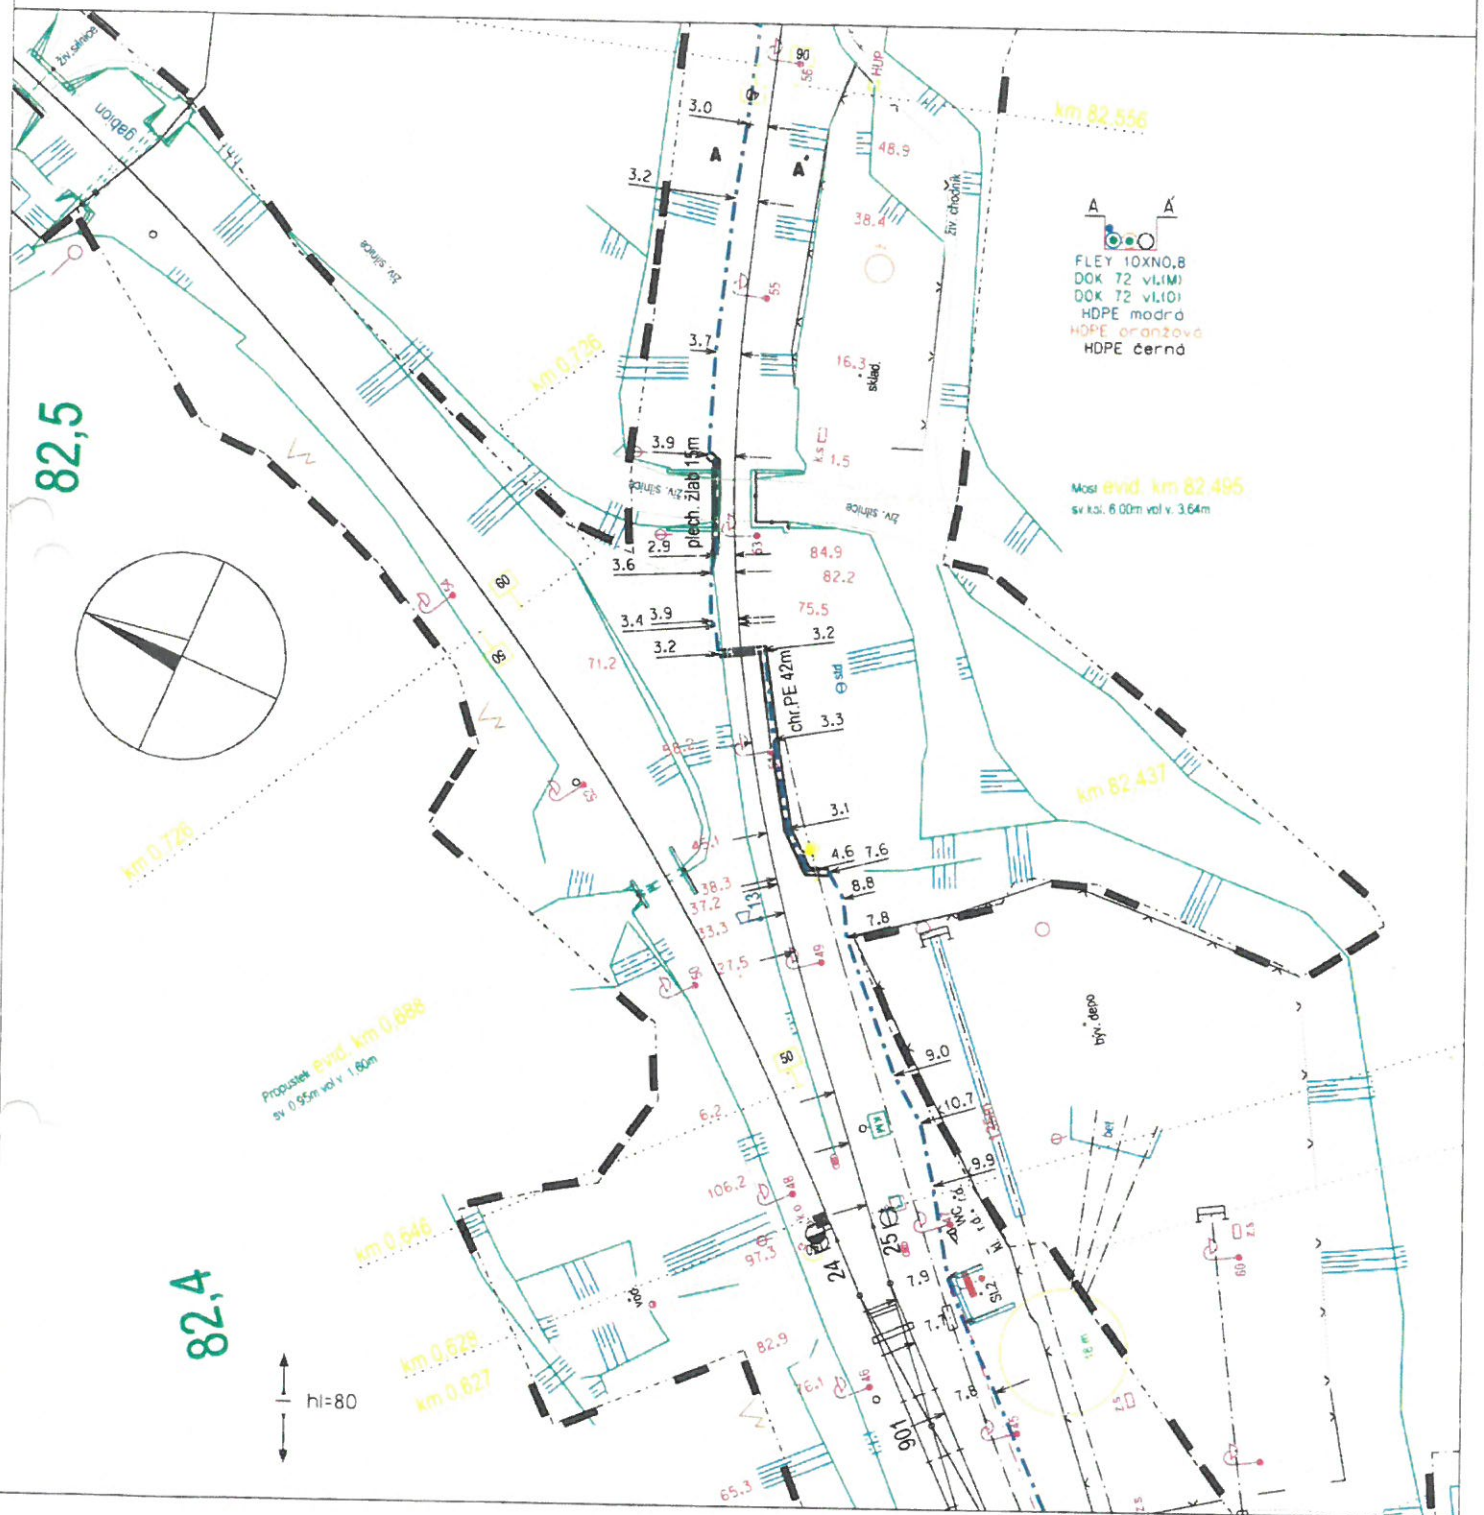

map. list č.02

Výstavba DOK v traťovém úseku Bakov nad Jizerou - Turnov  
 PS 101 TK a HDPE trubky v t.ú. ŽST Bakov nad Jizerou - ŽST Mnichovo Hradiště  
 PS 201 DOK ŽST Bakov nad Jizerou - ŽST Turnov

Měřítko 1 : 1000

Číslo mapového listu  
 03