



## 1:50

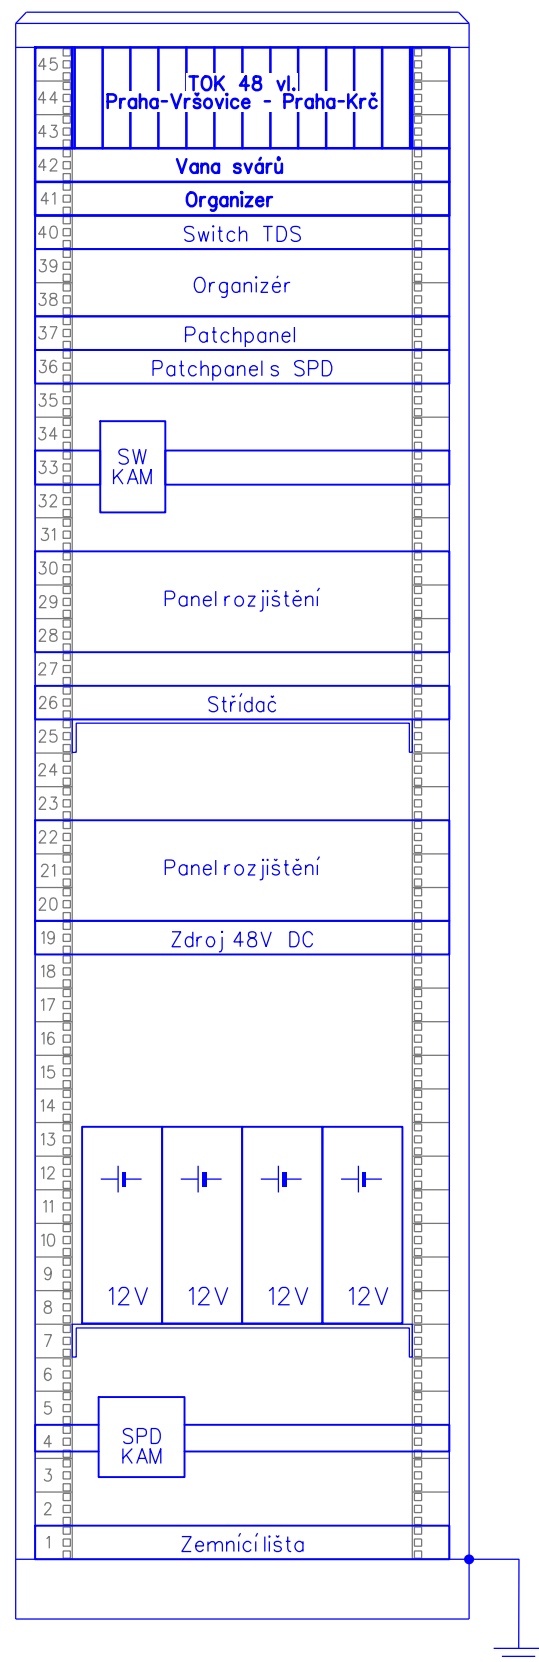

Rack 01-02  
600x600

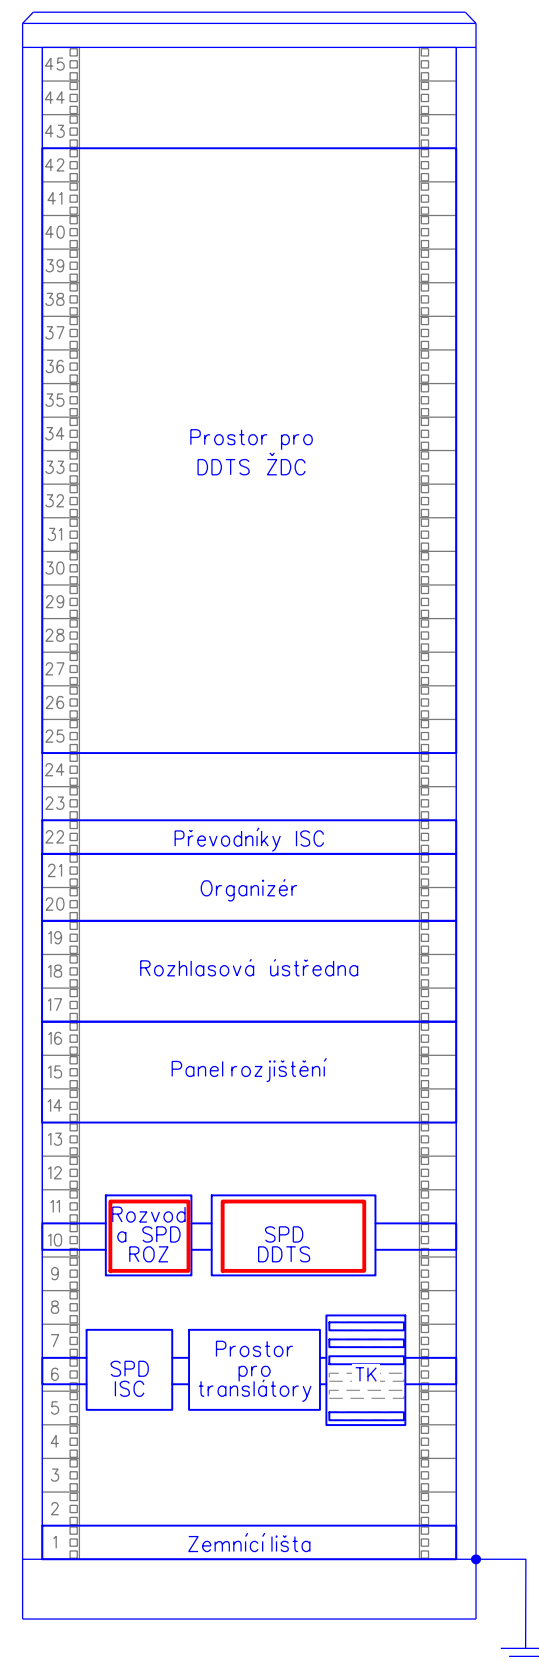

Orientační schéma:


Paré:




Razítko oprávněné osoby:

Podpis:

Datum:

Revize:	Datum:	Popis:	Kontroloval:
002	30.11.2022	dokumentace po připomínkovém řízení	Ing. Petr Poupá
001	31.05.2022	dokumentace k připomínkovému řízení	Ing. Petr Poupá

<b>Stavebník / investor:</b>	<b>Správa železnic, státní organizace</b>	
Adresa:	Dlážděná 1003/7, 110 00 Praha 1	
Zástupce investora:	Stavební správa západ	
Adresa:	Sokolovská 1955/278, 190 00 Praha 9	

<b>Zhotovitel díla:</b> Adresa: Kontakt:		<b>SEU + SP_Branický most</b> Olšanská 2643/1a, 130 00 Praha 3 T: +420 477 012 250 E: info@sudopeu.cz		 	
<b>Zhotovitel částí / objektu:</b> Adresa: Kontakt:		<b>SUDOP PRAHA a.s.</b> Olšanská 2643/1a, 130 00 Praha 3 T: +420 267 094 111 E: praha@sudop.cz			
<b>Hlavní projektant (HIP):</b>		<b>ING. STANISLAV ŽÁČEK</b>		<b>Specialista:</b>	
				<b>ING. PETR POUPA</b>	

<b>Název stavby / akce:</b>		<b>Zdvoukolejné trati Branický most - Praha-Krč - Spořilov</b>		Označení (S-kód):	<b>S631900070</b>
				Zakázka:	<b>20-004.640</b>
Název části:	ŽELEZNIČNÍ SDĚLOVACÍ ZAŘÍZENÍ			Označení části:	<b>D.1.2.1.1</b>
Název objektu:	<b>Žst. Praha-Krč, obvod Spořilov, místní kabelizace</b>			Číslo objektu / komplexu:	<b>PS-03-02-11</b>
Název přílohy:	Zast. Praha-Kačerov: Technologický prostor pod schodištěm - umístění zařízení			Číslo přílohy:	<b>2 . 302</b>
Název dílčí části přílohy:					
Odpovědný projektant:	Zpracovatel přílohy:	Měřítko:	1:50	Stupeň dokumentace:	
JAN VLK	JAN VLK	Formáty:	3xA4		PDPS
Kraj:	Katastrální území:	TUDU:		Smluvní datum zpracování:	
HL. město Praha	Viz textová část	020602, 020604			30.11.2022

S-kód:										Stupeň dokumentace:					Časť:					Objekt:					Podobjekt:		Príloha:			Revízie:											
S	6	3	1	9	0	0	0	7	0	-	P	D	P	S	-	D	1	2	1	1	-	P	S	0	3	0	2	1	1	-	X	X	2	-	3	0	2	-	0	0	2