



ZŠT PRAHA-KRČ, ROZHLASOVÉ ZAŘÍZENÍ

UMÍSTĚNÍ ZAŘÍZENÍ VE SĐELOVACÍ MÍSTNOSTI

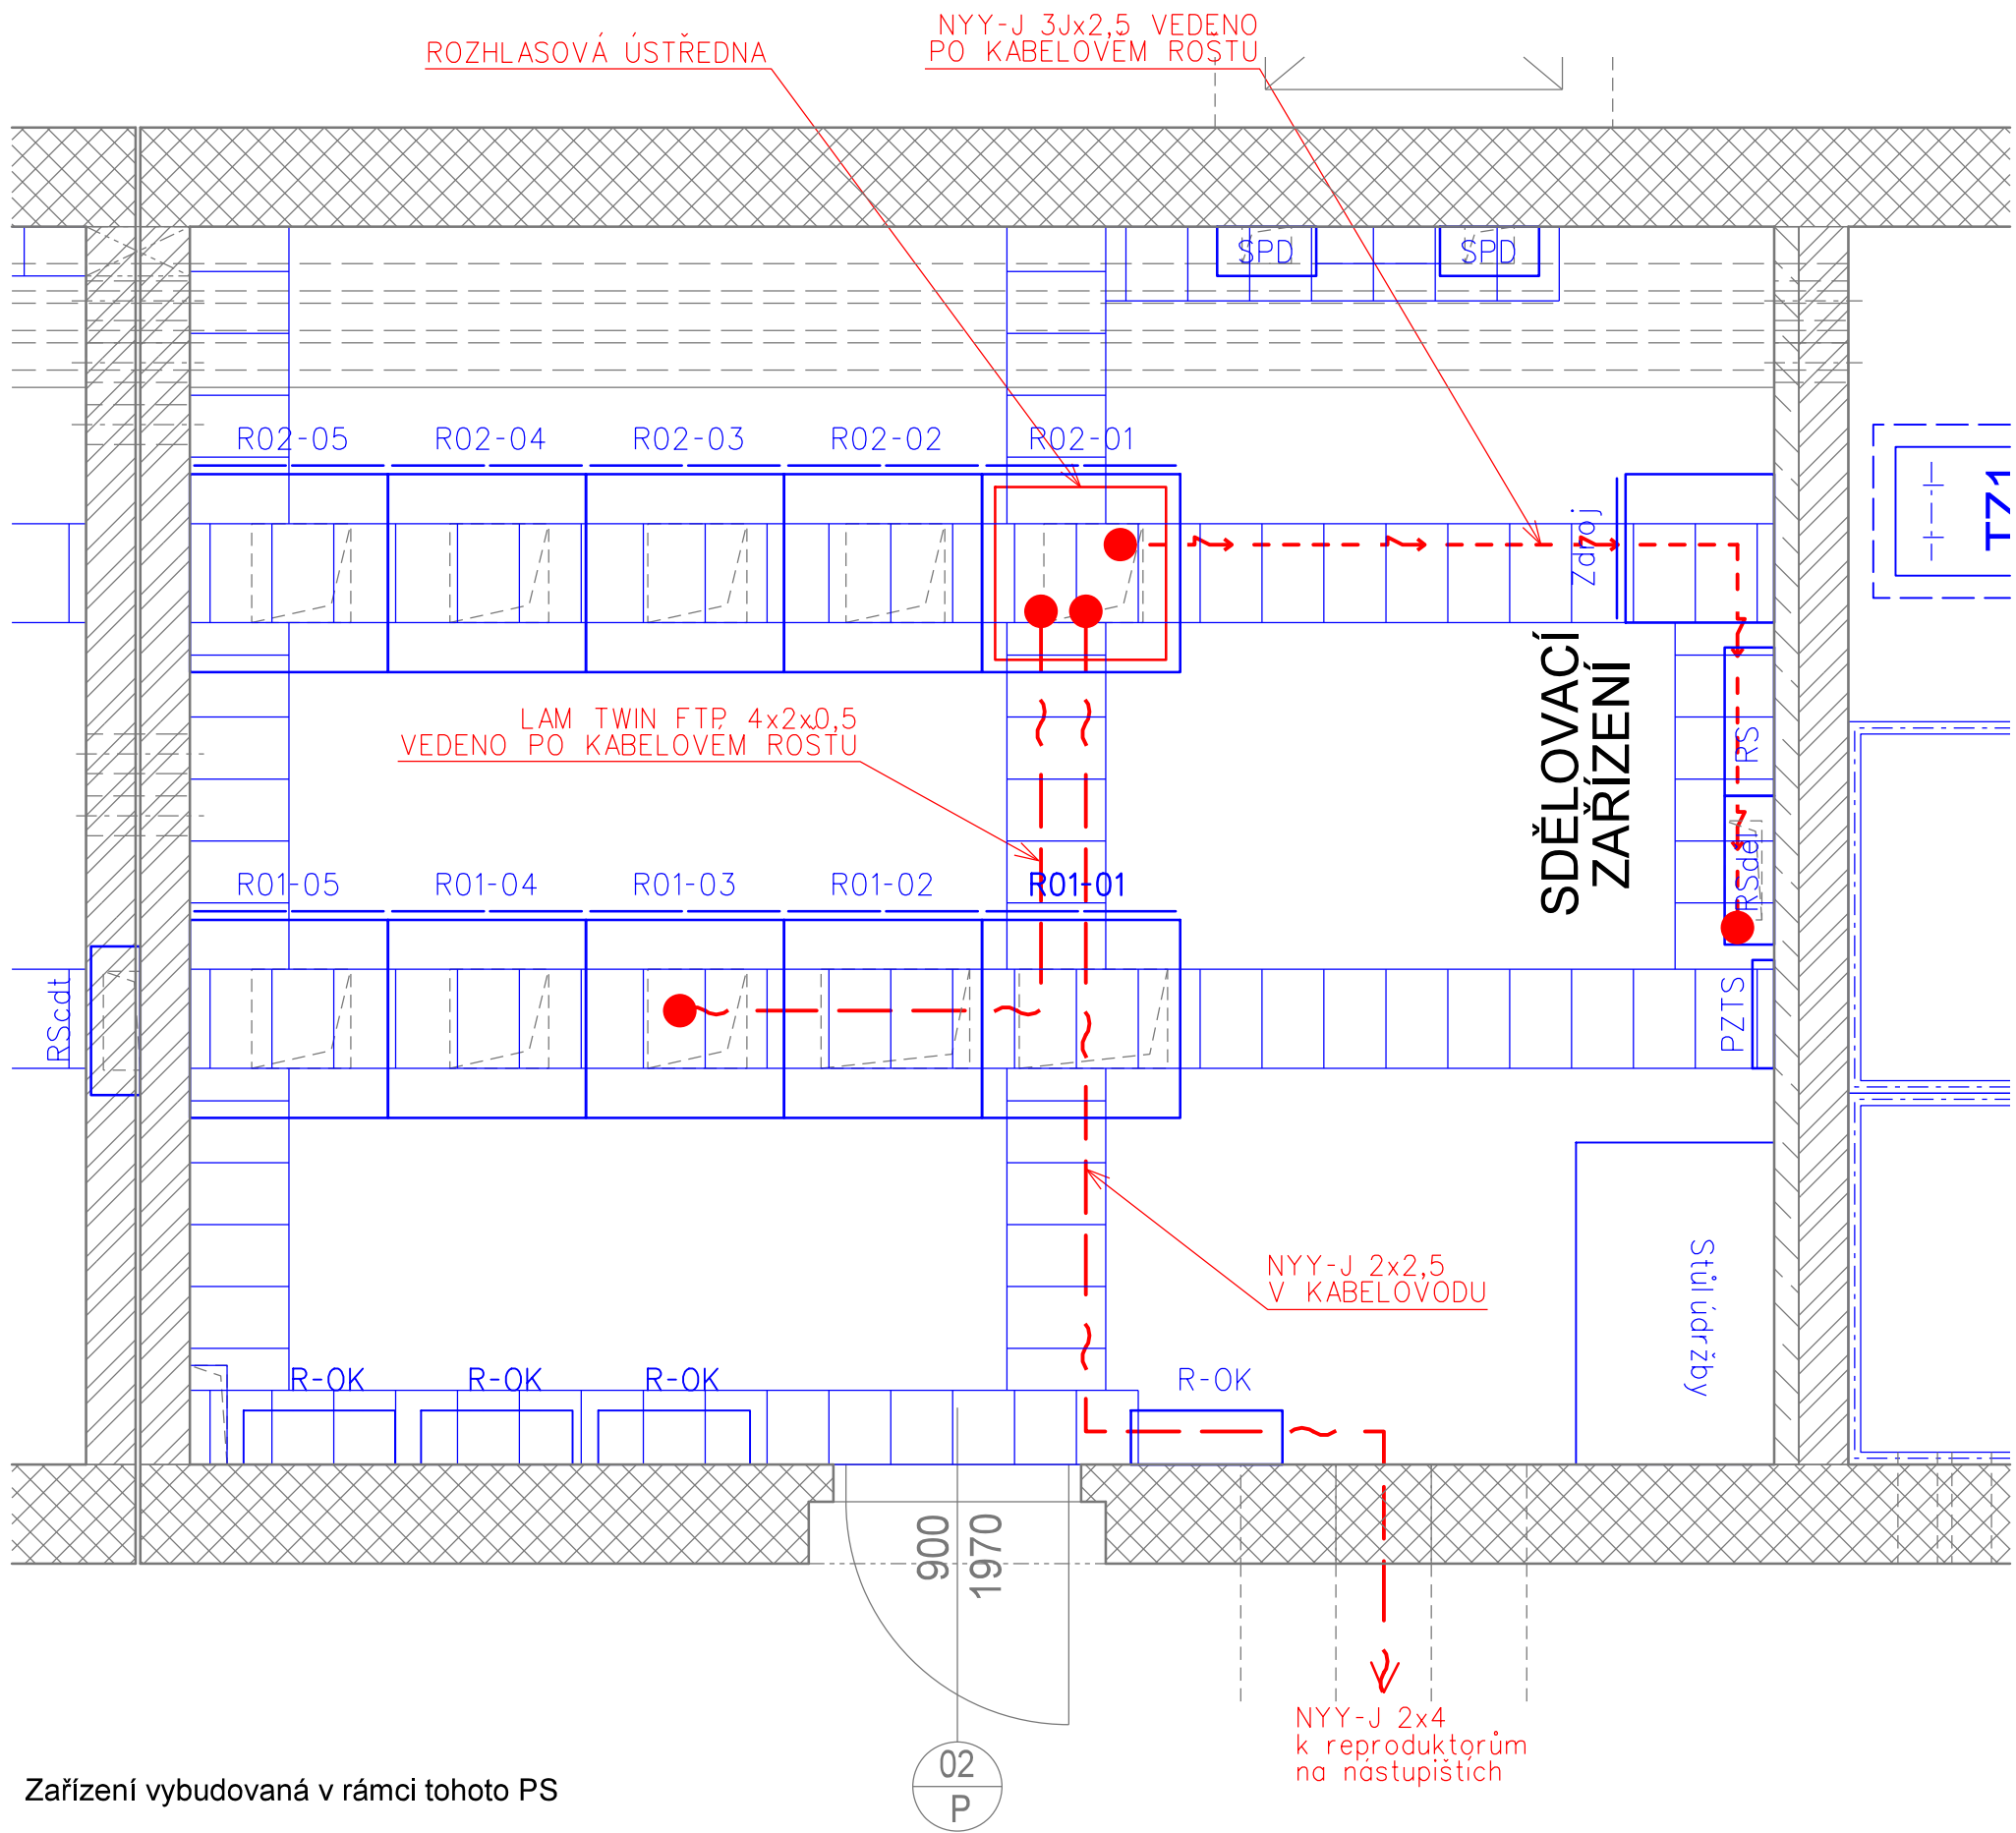

- ČERVENĚ - Zařízení vybudovaná v rámci tohoto PS
- MODŘE - Zařízení vybudovaná v rámci souvisejících PS a SO
- ČERNĚ - Stávající zařízení

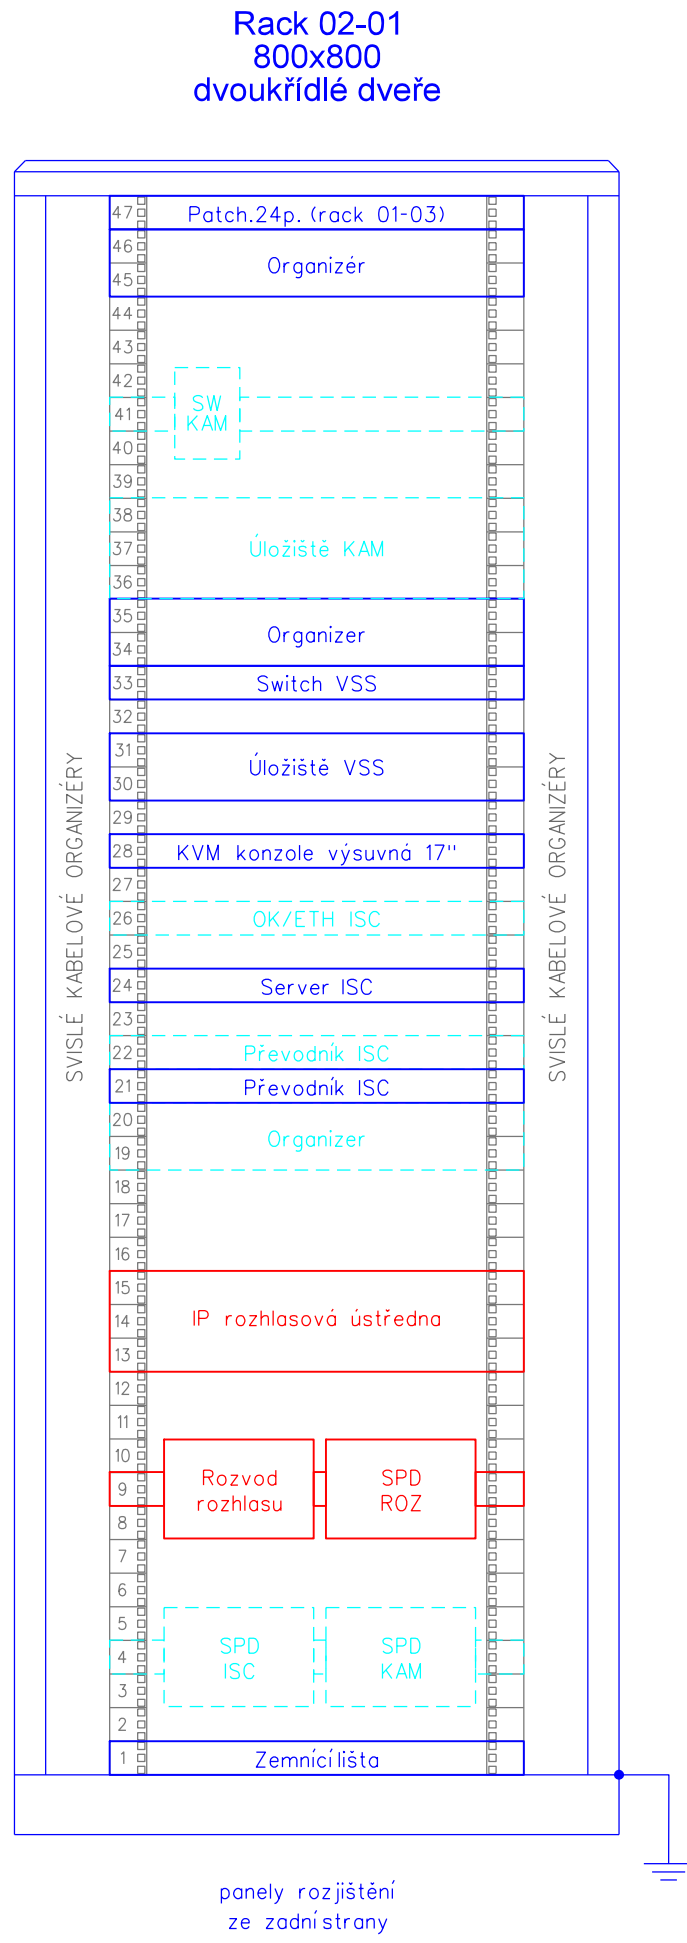

Paré:





Orientační schéma:

Razítko oprávněné osoby:

Podpis:

Datum:

Revize:	Datum:	Popis:	Kontroloval:
002	30.11.2022	dokumentace po připomínkovém řízení	Ing.Martin Štrof
001	31.05.2022	dokumentace k připomínkovému řízení	Ing.Martin Štrof

Stavebník / investor:	Správa železnic, státní organizace	
Adresa:	Dlážděná 1003/7, 110 00 Praha 1	
Zástupce investora:	Stavební správa západ	
Adresa:	Sokolovská 1955/278, 190 00 Praha 9	
Zhotovitel díla:	SEU + SP_Branický most	
Adresa:	Olšanská 2643/1a, 130 00 Praha 3	
Kontakt:	T: +420 477 012 250 E: info@sudopeu.cz	
Zhotovitel části / objektu:	SUDOP PRAHA a.s.	
Adresa:	Olšanská 2643/1a, 130 00 Praha 3	
Kontakt:	T: +420 267 094 111 E: praha@sudop.cz	
Hlavní projektant (HIP):	ING. STANISLAV ŽÁČEK	Specialista: ING.MARTIN ŠTROF

Název stavby / akce:	Zdvoukolejné trati Branický most - Praha-Krč - Spořilov	Označení (S-kód): S631900070
		Zakázka: 20-004.640
Název části:	Rozhlasové zařízení	Označení části: D.1.2.2.1
Název objektu:	Zastávka Praha-Kačerov, rozhlasové zařízení	Číslo objektu / komplexu: PS 04-02-21
Název přílohy:	Umístění zařízení ve sdělovací místnosti	Číslo přílohy: 2 . 003
Název dílčí části přílohy:		Stupeň dokumentace: PDPS
Odpovědný projektant:	Zpracovatel přílohy: Vojtěch Toman	Měřítka: Formáty:
Ing. Martin Štrof		
Kraj:	Katastrální území: TUDU: 020602, 020604	Smluvní datum zpracování: 31.11.2022
HL. město Praha	Viz textová část	
S-kód: S 6 3 1 9 0 0 0 7 0	Stupeň dokumentace: P D P S	Část: D 1 2 2 1
	Objekt: P S 0 4 0 2 2 1	Podobjekt: X X
	Příloha: 2	Revize: 0 0 3
		0 0 2

DO KONTAKTU LZE UŽÍVAT POUZE VE SMYSLU PŘÍSLUŠNÉ SMLOUVY O DÍLO, ŽÁDNÁ JEHO ČÁST NEMŮŽE BYT DLE ZÁKONA Č.121/2000 Sb. KOPÍROVÁNA NEBO JINÝM ZPŮSOBEM ROZŠÍŘOVÁNA BEZ SOUHLASU SUDOP PRAHA a.s.