


SCHÉMA ZAPOJENÍ PZTS

TECH. PROSTOR POD SCHODIŠTĚM
SDĚLOVACÍ MÍSTNOST

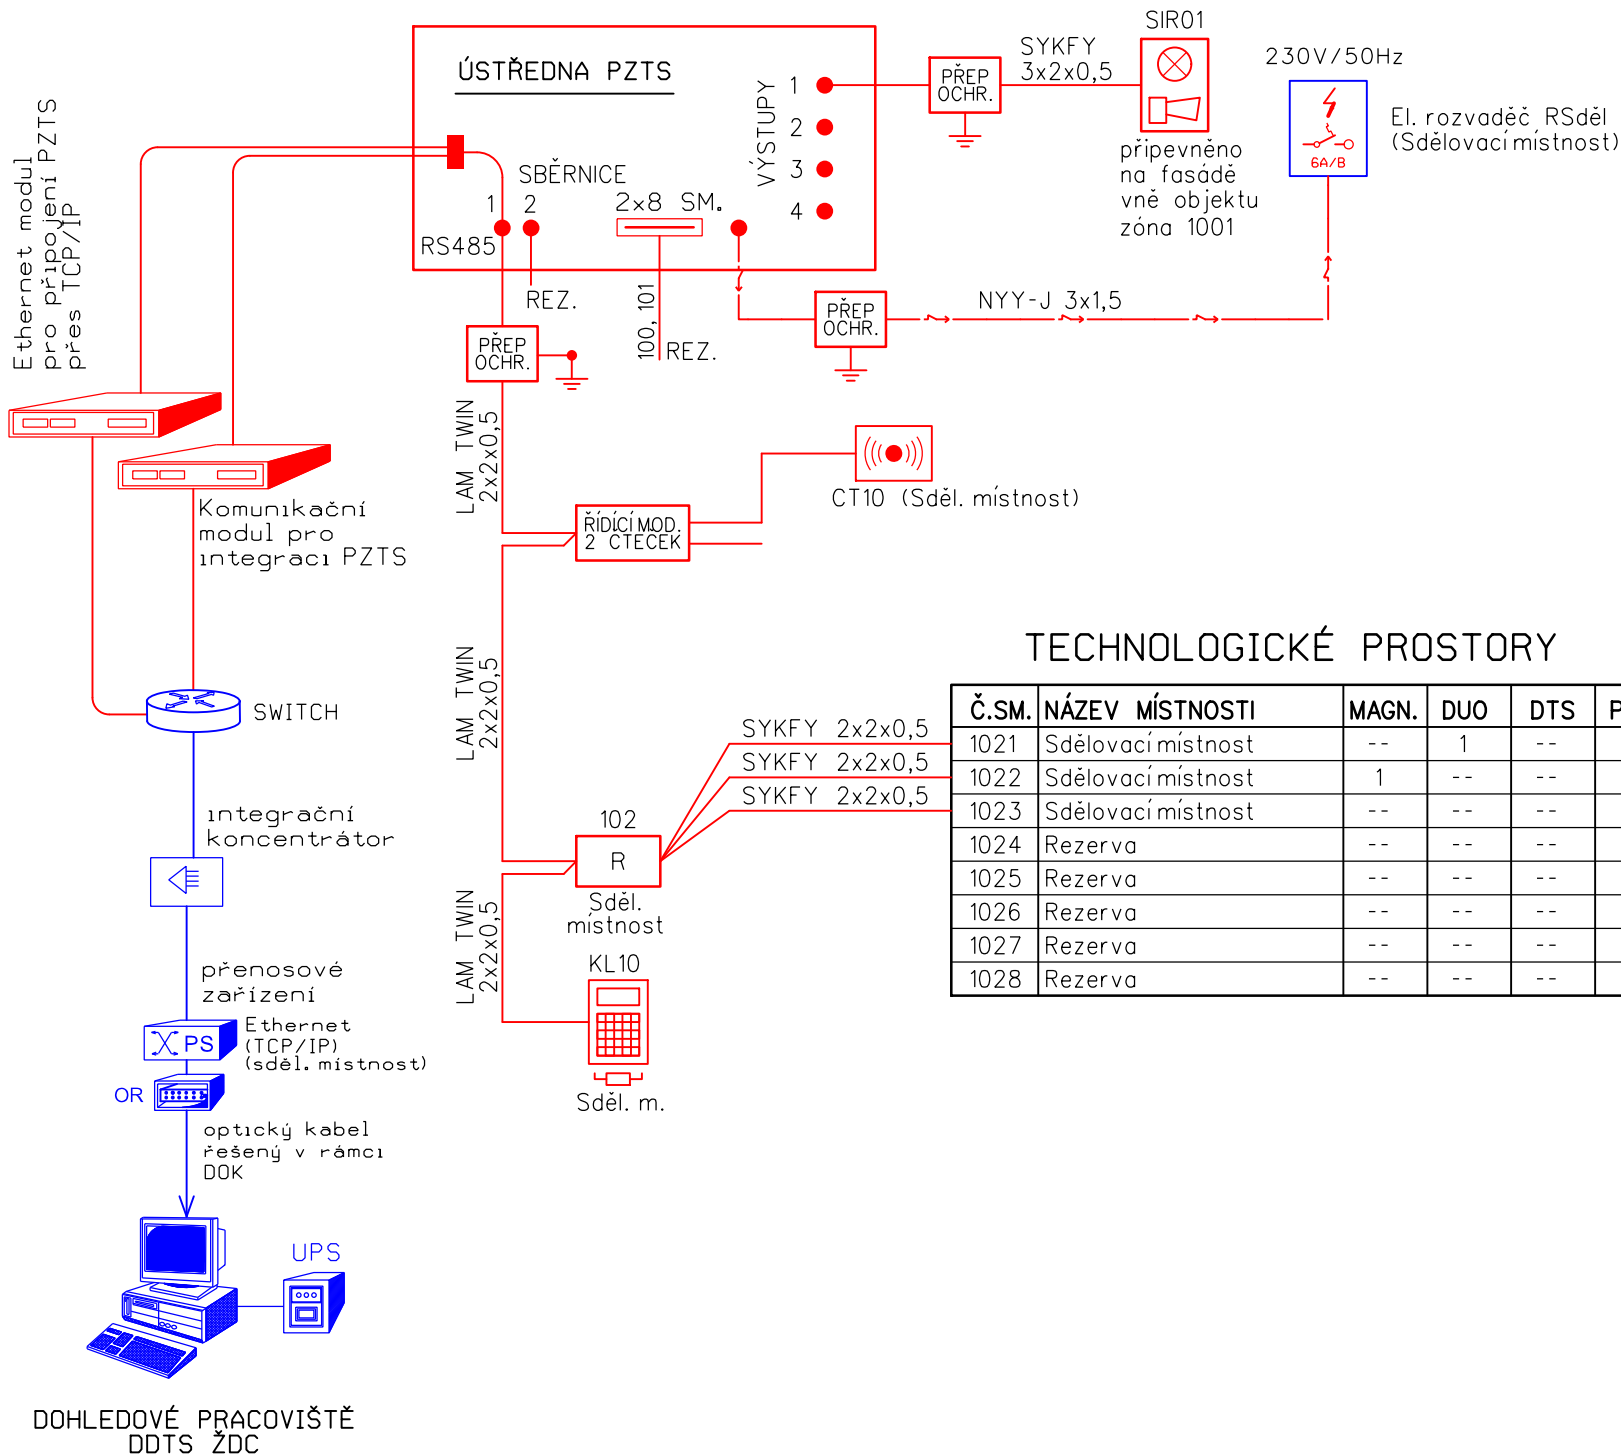

ČERVENĚ

- Zařízení osazené v rámci tohoto PS

MODŘE

- Zařízení osazené v rámci souvisejících PS

ČERNĚ

- Zařízení stávající



- Venkovní siréna s optickou signalizací (zálohovaná)



- Ovládací klávesnice ústředny PZTS



- Bezkontaktní čtečka karet



- Koncentrátor pro připojení až 8 smyček



- Řídící modul pro 2 čtečky karet



- Zakoňovací odpor 680 Ohmů




- Vstupní a výstupní konektory; zásuvky technika




TECHNOLOGICKÉ PROSTORY

Č.SM.	NÁZEV MÍSTNOSTI	MAGN.	DUO	DTS	POŽ
1021	Sdělovací místnost	--	1	--	--
1022	Sdělovací místnost	1	--	--	--
1023	Sdělovací místnost	--	--	--	1
1024	Rezerva	--	--	--	--
1025	Rezerva	--	--	--	--
1026	Rezerva	--	--	--	--
1027	Rezerva	--	--	--	--
1028	Rezerva	--	--	--	--

Orientační schéma: Razítko oprávněné osoby:

Podpis:			Datum:
Revize:	Datum:	Popis:	Kontroloval:
002	30.11.2022	dokumentace po připomínkovém řízení	Ing.Martin Štrof
001	31.05.2022	dokumentace k připomínkovému řízení	Ing.Martin Štrof

Stavebník / investor:	Správa železnic, státní organizace	 SPRÁVA ŽELEZNIC
Adresa:	Dlážděná 1003/7, 110 00 Praha 1	
Zástupce investora:	Stavební správa západ	
Adresa:	Sokolovská 1955/278, 190 00 Praha 9	

Zhotovitel díla: SEU + SP_Branický most Adresa: Olšanská 2643/1a, 130 00 Praha 3 T: +420 477 012 250 Kontakt: E: info@sudop.eu.cz		 	
Zhotovitel částí / objektu: SUDOP PRAHA a.s. Adresa: Olšanská 2643/1a, 130 00 Praha 3 T: +420 267 094 111 Kontakt: E: praha@sudop.cz			
Hlavní projektant (HIP): ING. STANISLAV ŽÁČEK		Specialista: ING.MARTIN ŠTROF	

Název stavby / akce:		Zdvoukolejné trati Branický most - Praha-Krč - Spořilov										Označení (S-kód):		S631900070	
												Zakázka:		20-004.640	
Název části:		ŽELEZNIČNÍ SDĚLOVACÍ ZAŘÍZENÍ										Označení části:		D.1.2.4.4	
Název objektu:		Zastávka Praha-Kačerov, PZTS										Číslo objektu / komplexu:		PS 04-02-42	
Název přílohy:		Schéma zapojení PZTS										Číslo přílohy:		2 . 202	
Název dílčí části přílohy:		-										Stupeň dokumentace:		PDPS	
Odpovědný projektant:		Zpracovatel přílohy:				Měřítka:				Stupeň dokumentace:		PDPS			
Ing. Pavel Víšek		Ing. Pavel Víšek				Formáty: 3xA4									
Kraj:		Katastrální území:				TUDU:				Smluvní datum zpracování:		30.11.2022			
Hl. město Praha		VI. textová část				020602, 020604									
S-kód:		Stupeň dokumentace:		Část:		Objekt:				Podobjekt:		Příloha:		Revize:	
S 6 3 1 9 0 0 0 7 0		P D P S		D 1 2 4 4		P S 0 4 0 2 4 2				X X		2 2 0 2		0 0 2	

DOKUMENT LZE UŽÍVAT POUZE VE SMYSLU PŘÍSLUŠNÉ SMLOUVY O DÍLO. ŽÁDNÁ JEHO ČÁST NEMŮŽE BÝT DLE ZÁKONA č.121/2000 Sb. KOPÍROVÁNA NEBO JINÝM ZPŮSOBEM ROZŠÍŘOVÁNA. BEZ SOUHLASU ŠÚDP PRAHA A.S.