
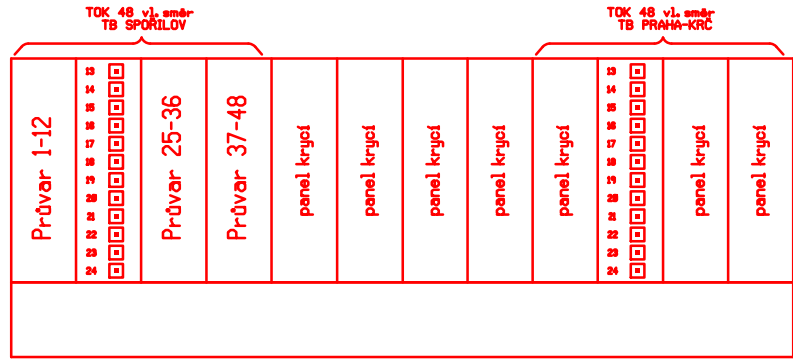


Rack 01-01
600x600

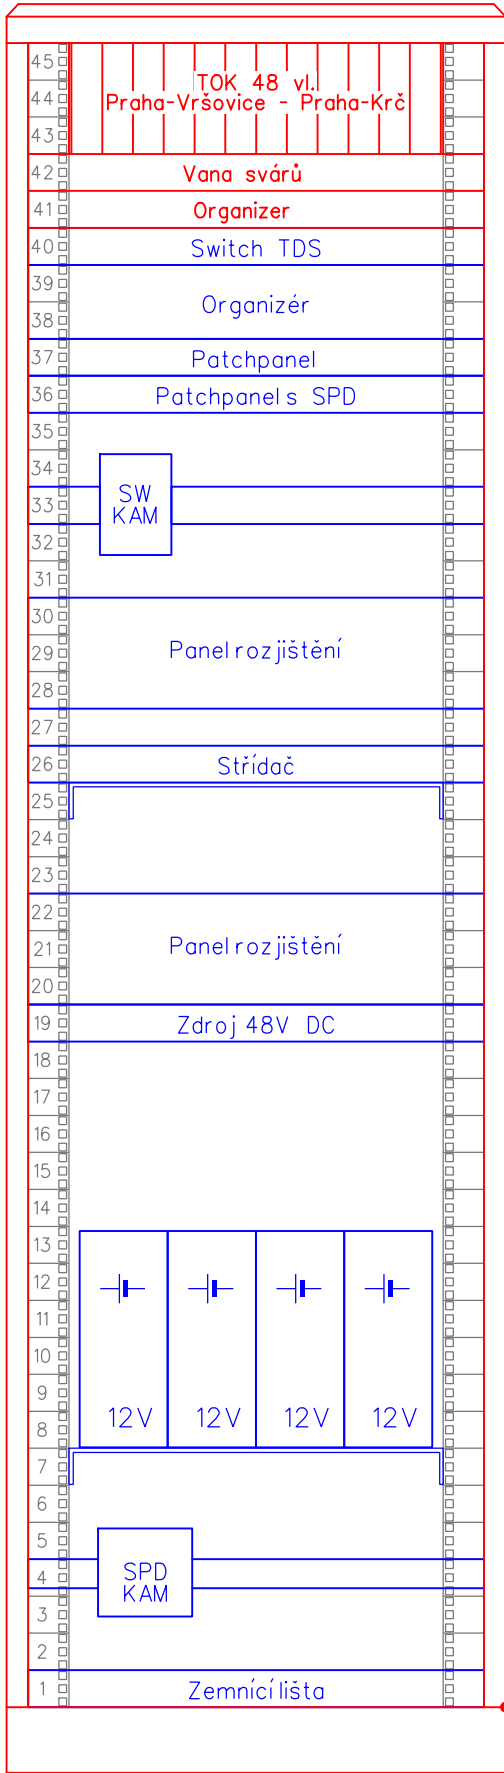

ZAST. PRAHA-KAČEROV
TECHNOLOGICKÝ PROSTOR POD SCHODIŠTĚM

PRAHA-RADOTÍN PRAHA-BRANÍK PRAHA-VRŠOVICE PRAHA-ZAHRADNÍ MĚSTO

2xTOK - 48VL.
VE ZDOVOJENÉ PODLAZE
V TRUBCE HFXP

SMĚR TB PRAHA-KRČ
TOK - 48VL.
DOK - 144VL.
3x HDPE40/33

SMĚR TB PRAHA-VRŠOVICE
TOK - 48VL.
DOK - 144VL.
3x HDPE40/33

PRAHA-RADOTÍN PRAHA-BRANÍK PRAHA-VRŠOVICE PRAHA-ZAHRADNÍ MĚSTO

VYSVĚTLIVKY:

- Zařízení a propojení stávající
- Zařízení a propojení řešené v rámci tohoto PS
- Zařízení a propojení řešené v rámci jiných PS

Orientační schéma:

Paré:




Razítko oprávněné osoby:

Podpis:

Datum:

Revize:	Datum:	Popis:	Kontroloval:
002	30.11.2022	dokumentace po připomínkovém řízení	ING. PETR POUPA
001	31.05.2022	dokumentace k připomínkovému řízení	ING. PETR POUPA

Stavebník / investor:	Správa železnic, státní organizace	
Adresa:	Dlážděná 1003/7, 110 00 Praha 1	
Zástupce investora:	Stavební správa západ	
Adresa:	Sokolovská 1955/278, 190 00 Praha 9	

Zhotovitel díla:	SEU + SP_Branický most		
Adresa:	Olšanská 2643/1a, 130 00 Praha 3		
Kontakt:	T: +420 477 012 250 E: info@sudopeu.cz		
Zhotovitel části / objektu:	SUDOP PRAHA a.s.		
Adresa:	Olšanská 2643/1a, 130 00 Praha 3		
Kontakt:	T: +420 267 094 111 E: praha@sudop.cz		
Hlavní projektant (HIP):	ING. STANISLAV ŽÁČEK	Specialista:	ING. PETR POUPA

Název stavby / akce:	Zdvoukolejnění trati Branický most - Praha-Krč - Spořilov	Označení (S-kód):	S631900070
		Zakázka:	20-004.640
Název části:	ŽELEZNIČNÍ SDĚLOVACÍ ZAŘÍZENÍ	Označení části:	D.1.2.5.1
Název objektu:	PS 09-02-51 ŽST Praha Vršovice - ŽST Praha Radotín, úprava stávajících DOK SŽ s.o.	Číslo objektu / komplexu:	PS-09-02-51
Název přílohy:	Ukončení TOK v Zast. Praha-Kačerov	Číslo přílohy:	2 . 503
Název dílčí části přílohy:			
Odpovědný projektant:	Zpracovatel přílohy: VRATISLAV HŮLA	Měřítko:	1:100
VRATISLAV HŮLA		Formáty:	3xA4
Kraj:	Katastrální území:	TUDU:	
HL. město Praha	Viz textová část	020602, 020604	
Smluvní datum zpracování:			30.11.2022

S-kód:	Stupeň dokumentace:	Část:	Objekt:	Podobjekt:	Příloha:	Revize:
S 6 3 1 9 0 0 0 7 0	P D P S	D 1 2 5 1	P S 0 9 0 2 5 1	X X	2	5 0 3

DOKUMENT LZE UŽÍVAT POUZE VE SMYSLU PŘÍSLUŠNÉ SMLOUVY O DÍLO, ŽÁDNÁ JEHO ČÁST NEMŮŽE BYT DLE ZÁKONA č.121/2000 Sb., KOPÍROVÁNA NEBO JINÝM ZPŮSOBEM ROZŠÍŘOVÁNA BEZ SOUHLASU SUDOP PRAHA a.s.