


ODB. TUNEL, ÚPRAVA MÍSTNÍ KABELIZACE

SCHÉMA MÍSTNÍ KABELIZACE

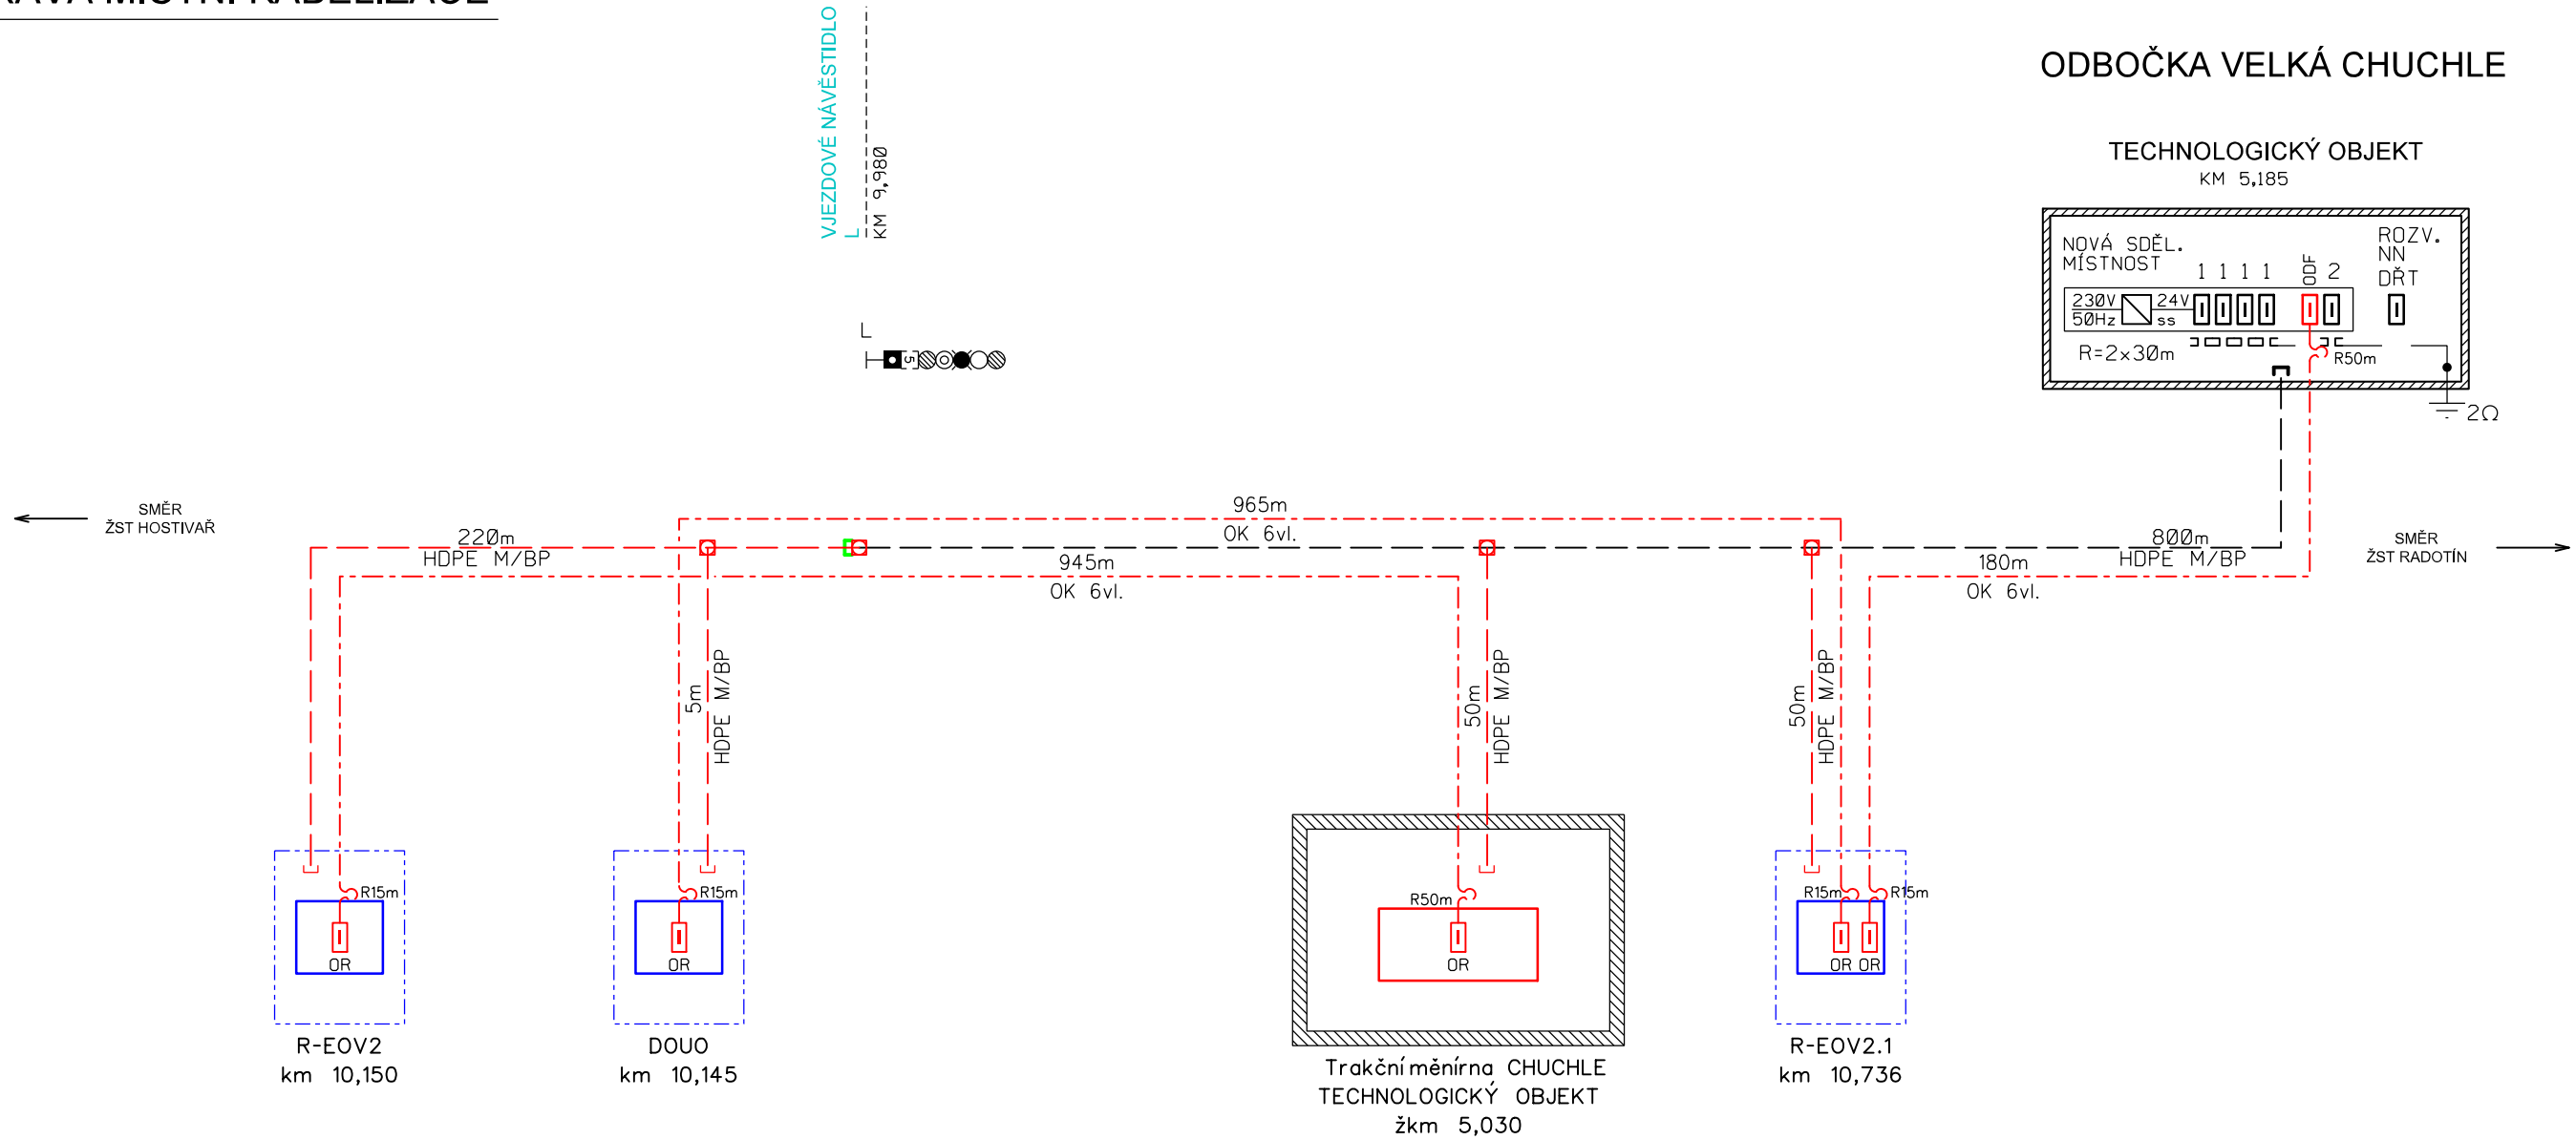

VYSVĚTLIVKY:

- Metalický kabel typu TCEPKPFLEZE
- - - - - Metalický kabel typu SYKFY 5x2x0,5
- - - - - Ochranná trubka HDPE 40/33
- - - - - Optický kabel SM
- - metalická spojka rovná, nebo odbočná
- - HDPE spojka rovná, Y, nebo T
- KK - Kabelová komora KK
- | - Ukončení kabelů zářezovou technikou (ochrana vedeníbleskojistkami)
- | - Optický rozvaděč OR
- OR - Rezerva na kabelu (R=30metrů)
- T - Venkovní telefonní objekt na sloupku
- Venkovní telefonní objekt na boku releového domku (skříně)

LEGENDA:

- - řeší PS místní kabelizace
- - řeší PS místní kabelizace - provizorium
- - řeší jiný PS nebo SO této stavby
- - rušené v rámci PS místní kabelizace
- - stávající stav

ODBOČKA VELKÁ CHUCHLE

Paré:

Orientační schéma:




Razítko oprávněné osoby:

Podpis:

Datum:

Revize:	Datum:	Popis:	Kontroloval:
002	30.11.2022	dokumentace po připomínkovém řízení	Ing. Petr Poupa
001	31.05.2022	dokumentace k připomínkovému řízení	Ing. Petr Poupa

Stavebník / investor:	Správa železnic, státní organizace	
Adresa:	Dlážděná 1003/7, 110 00 Praha 1	
Zástupce investora:	Stavební správa západ	
Adresa:	Sokolovská 1955/278, 190 00 Praha 9	

Zhotovitel díla:	SEU + SP_Branický most		
Adresa:	Olšanská 2643/1a, 130 00 Praha 3		
Kontakt:	T: +420 477 012 250 E: info@sudopeu.cz		
Zhotovitel části / objektu:	SUDOP PRAHA a.s.		
Adresa:	Olšanská 2643/1a, 130 00 Praha 3		
Kontakt:	T: +420 267 094 111 E: praha@sudop.cz		
Hlavní projektant (HIP):	ING. STANISLAV ŽÁČEK	Specialista:	ING. PETR POUPA

Název stavby / akce:	Zdvoukolejňení trati Branický most - Praha-Krč - Spořilov	Označení (S-kód):	S631900070
		Zakázka:	20-004.640
Název části:	ŽELEZNIČNÍ SDĚLOVACÍ ZAŘÍZENÍ	Označení části:	D.1.2.1.3
Název objektu:	Odb. Tunel, úprava místní kabelizace	Číslo objektu / komplexu:	PS-07-02-11
Název přílohy:	Schéma místní kabelizace	Číslo přílohy:	2 . 101
Název dílčí části přílohy:			
Odpovědný projektant:	Zpracovatel přílohy:	Měřítko:	Stupeň dokumentace:
JAN VLK	JAN VLK	Formáty: 3xA4	PDPS
Kraj:	Katastrální území:	TUDU:	Smluvní datum zpracování:
Hl. město Praha	Viz textová část	020602, 020604	30.11.2022

S-kód:	Stupeň dokumentace:	Část:	Objekt:	Podobyt:	Příloha:	Revize:
S 6 3 1 9 0 0 0 7 0	P D P S	D 1 2 1 3	P S 0 7 0 2 1 1	X X	2	1 0 1

DOKUMENT LZE UŽÍVAT POUZE VE SMYSLU PŘÍSLUŠNÉ SMLOUVY O DÍLO. ŽÁDNÁ JEHO ČÁST NEMŮŽE BYT DLE ZÁKONA č.121/2000 Sb. KOPÍROVÁNA NEBO JINÝM ZPŮSOBEM ROZŠÍŘOVÁNA BEZ SOUHLASU SUDOP PRAHA a.s.