


ODB. TUNEL, ÚPRAVA MÍSTNÍ KABELIZACE

TECHNOLOGICKÁ BUDOVA CHUCHLE - UMÍSTĚNÍ ZAŘÍZENÍ

1:50


ODB. ZÁVODIŠTĚ; ODB. TUNEL (TB CHUCHLE)
TECHNOLOGICKÁ BUDOVA

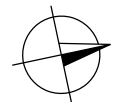


PRAHA-RADOTÍN

PRAHA-KRČ
PRAHA-SMÍCHOV

MOK 6vl.

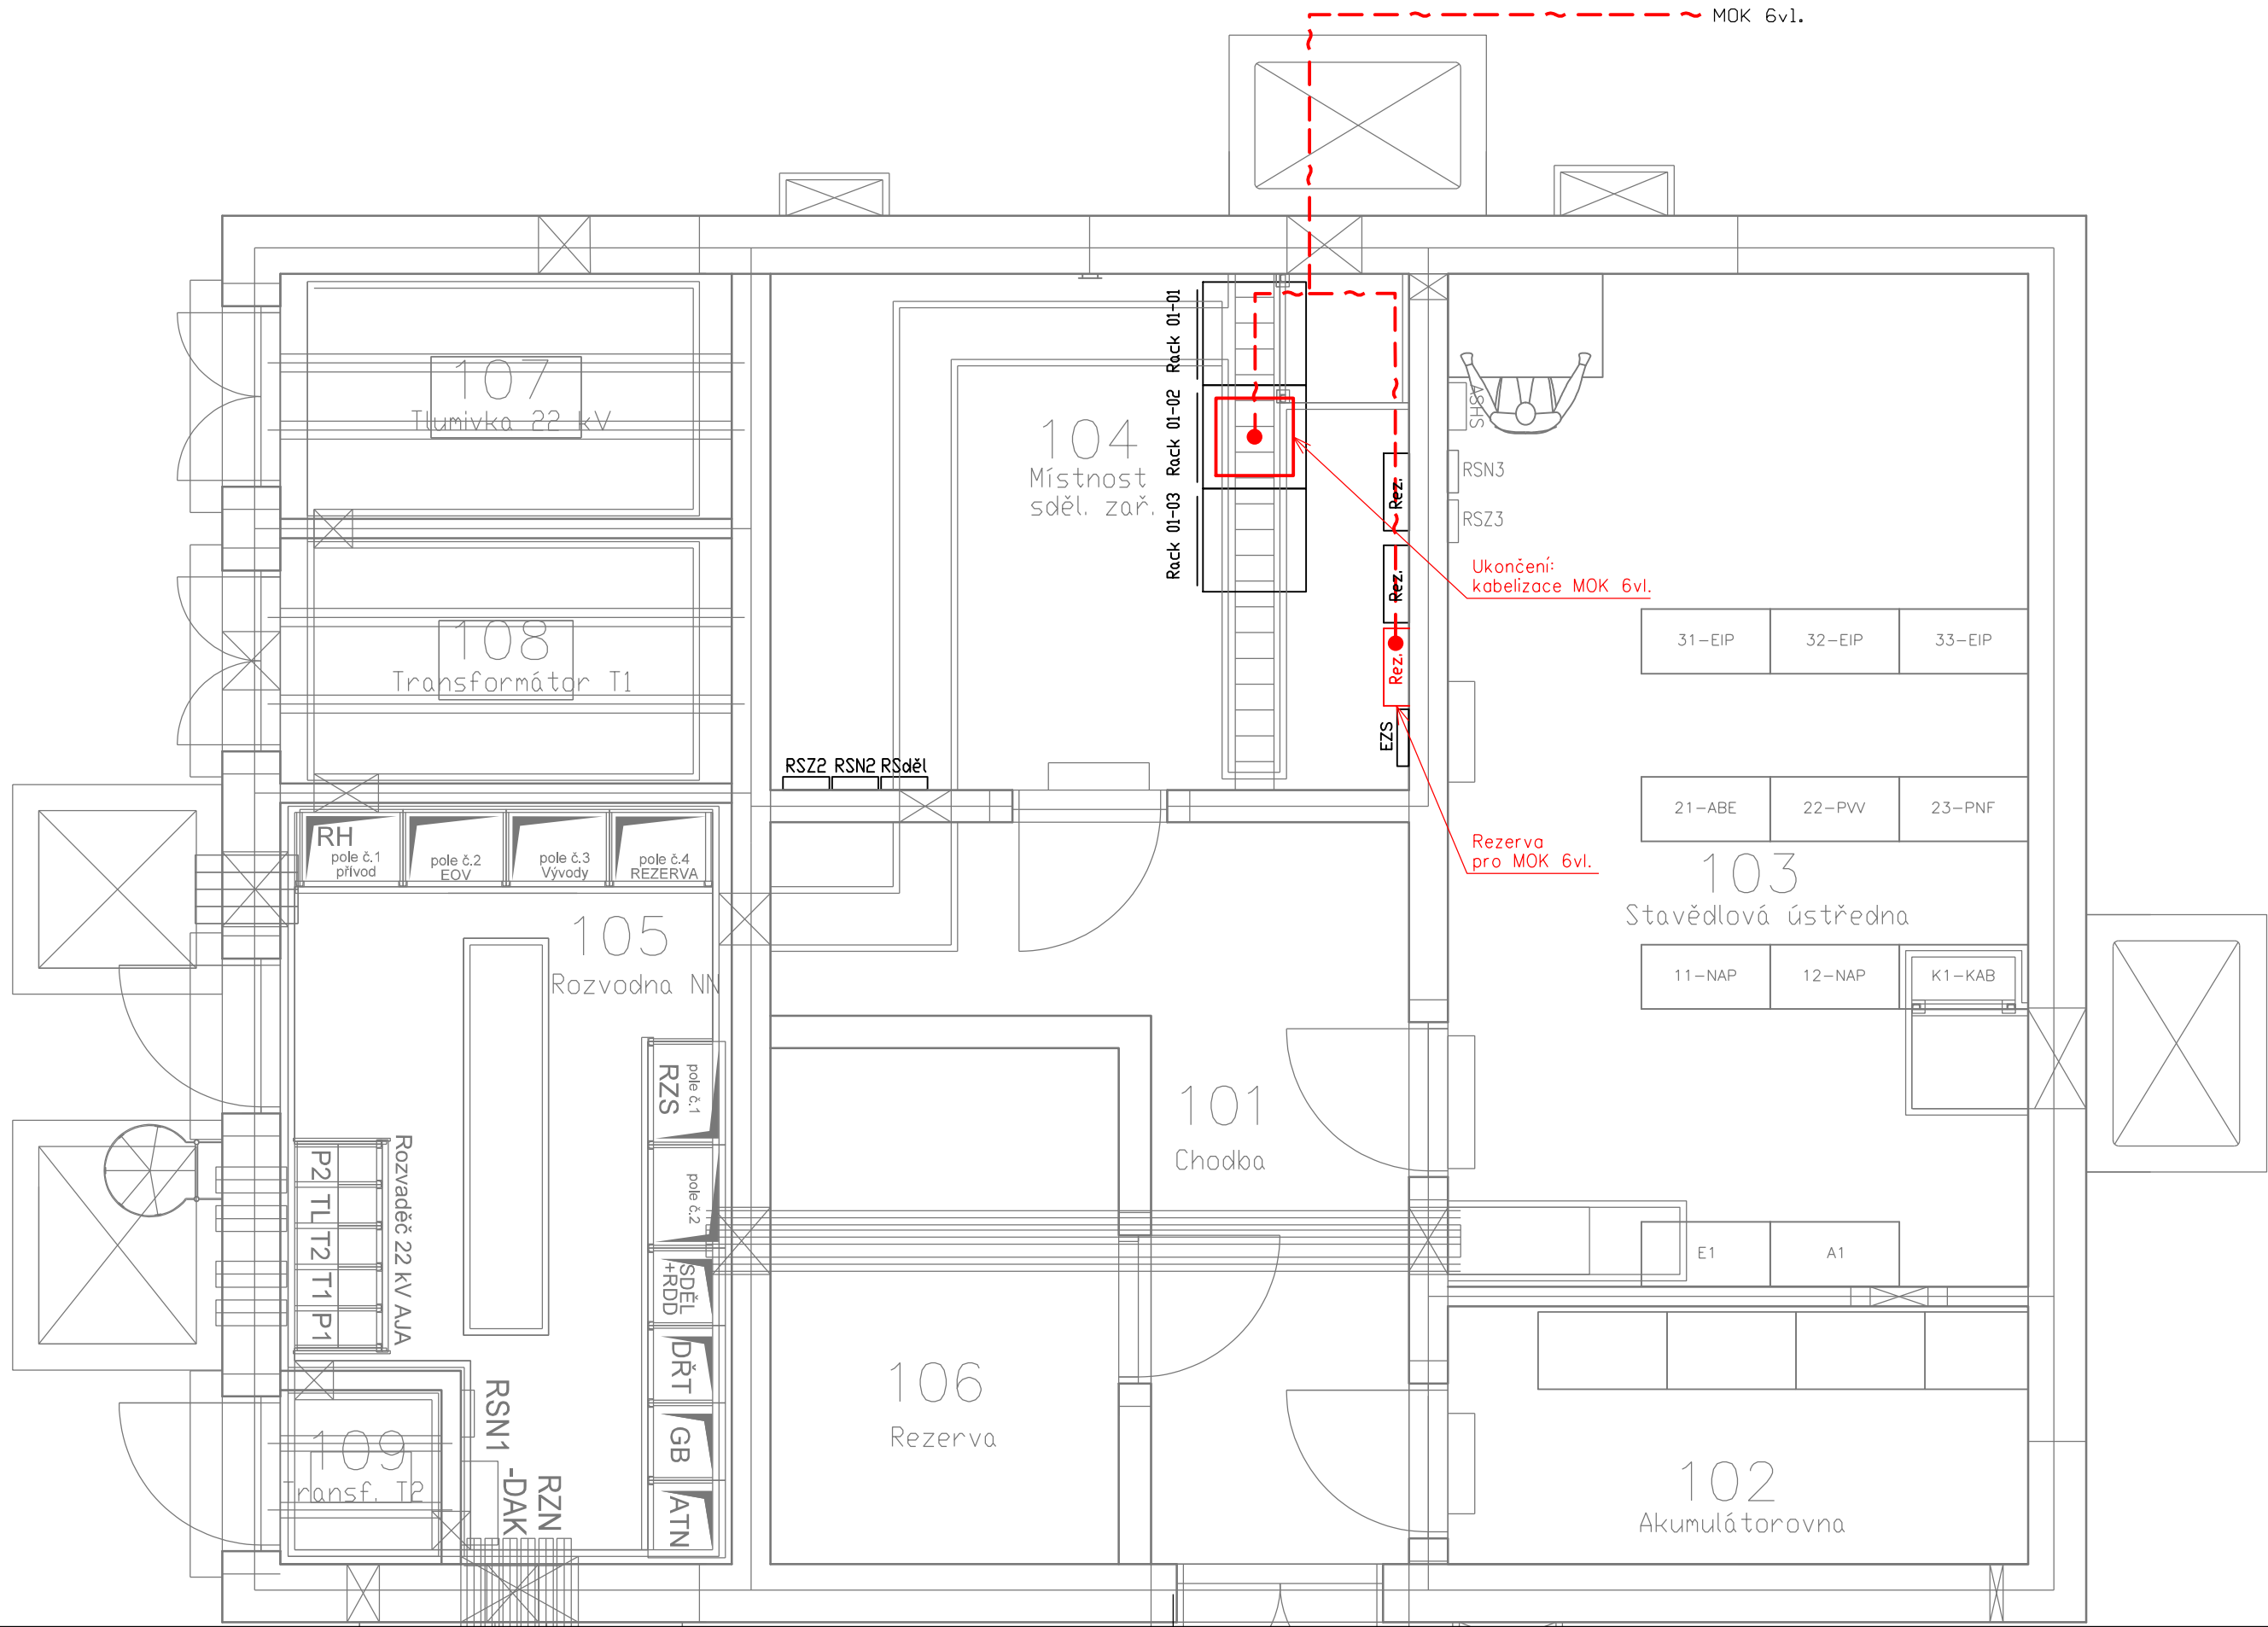

Rack 01-02
800x800

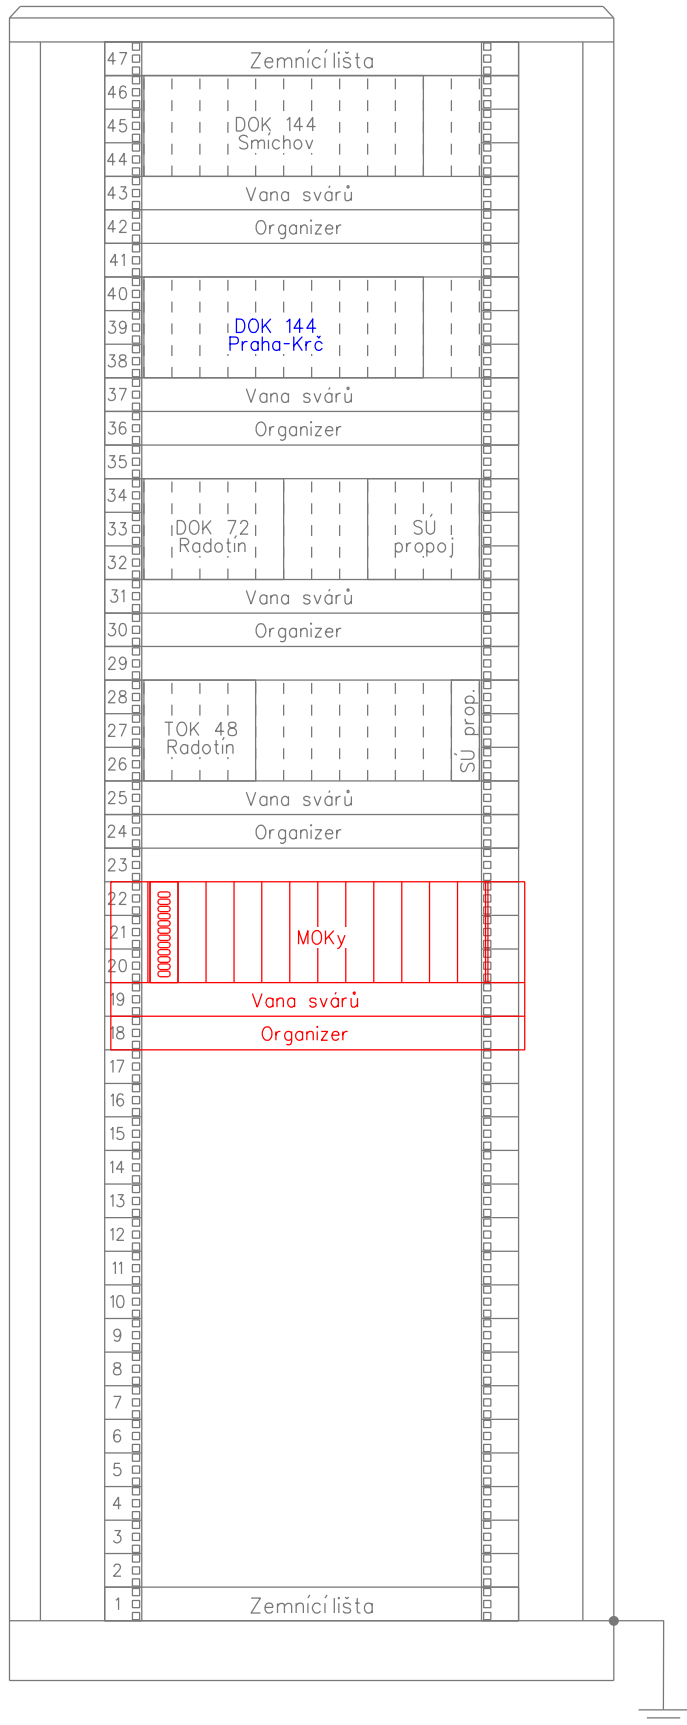

VYSVĚTLIVKY:

- Sdělovací zařízení budované v rámci této stavby a tohoto PS
- Sdělovací zařízení budované v rámci této stavby, v jiných PS
- Stávající zařízení

Paré:

Orientační schéma:


Razítko oprávněné osoby:

Podpis:

Datum:

Revize:	Datum:	Popis:	Kontroloval:
002	30.11.2022	dokumentace po připomínkovém řízení	Ing. Petr Poupa
001	31.05.2022	dokumentace k připomínkovému řízení	Ing. Petr Poupa

Stavebník / investor:	Správa železnic, státní organizace	
Adresa:	Dlážděná 1003/7, 110 00 Praha 1	
Zástupce investora:	Stavební správa západ	
Adresa:	Sokolovská 1955/278, 190 00 Praha 9	

Zhotovitel díla:	SEU + SP_Branický most		
Adresa:	Olšanská 2643/1a, 130 00 Praha 3		
Kontakt:	T: +420 477 012 250 E: info@sudopeu.cz		
Zhotovitel části / objektu:	SUDOP PRAHA a.s.		
Adresa:	Olšanská 2643/1a, 130 00 Praha 3		
Kontakt:	T: +420 267 094 111 E: praha@sudop.cz		
Hlavní projektant (HIP):	ING. STANISLAV ŽÁČEK	Specialista:	ING. PETR POUPA

Název stavby / akce:	Zdvoukolejné trati Branický most - Praha-Krč - Spořilov	Označení (S-kód):	S631900070
Název části:	ŽELEZNIČNÍ SDĚLOVACÍ ZAŘÍZENÍ	Zakázka:	20-004.640
Název objektu:	Odb. Tunel, úprava místní kabelizace	Označení části:	D.1.2.1.3
Název přílohy:	Technologická budova Chuchle - umístění zařízení	Číslo objektu / komplexu:	PS-07-02-11
Název dílčí části přílohy:		Číslo přílohy:	2 . 301
Odpovědný projektant:	Zpracovatel přílohy:	Měřítka:	Stupeň dokumentace:
JAN VLK	JAN VLK	1:50	PDPS
Kraj:	Katastrální území:	TUDU:	Smluvní datum zpracování:
HI. město Praha	Víz textová část	020602, 020604	30.11.2022

S-kód:	Stupeň dokumentace:	Část:	Objekt:	Podobjekt:	Příloha:	Revize:
S631900070	PDPS	D1213	PS070211	XX	2	301

DO KONTAKTU LZE UŽÍVAT POUZE VE SMYSLU PŘÍSLUŠNÉ SMLUVY O DÍLO. ŽÁDNÁ JEHO ČÁST NEMŮŽE BYT DLE ZÁKONA č.121/2000 Sb. KOPÍROVÁNA NEBO JINÝM ZPŮSOBEM ROZŠŘŮVÁNA BEZ SOUHLASU SUDOP PRAHA a.s.