


ŽST. PRAHA-KRČ, OBVOD KRČ, ÚPRAVA MÍSTNÍ KABELIZACE

SCHÉMA MÍSTNÍ KABELIZACE

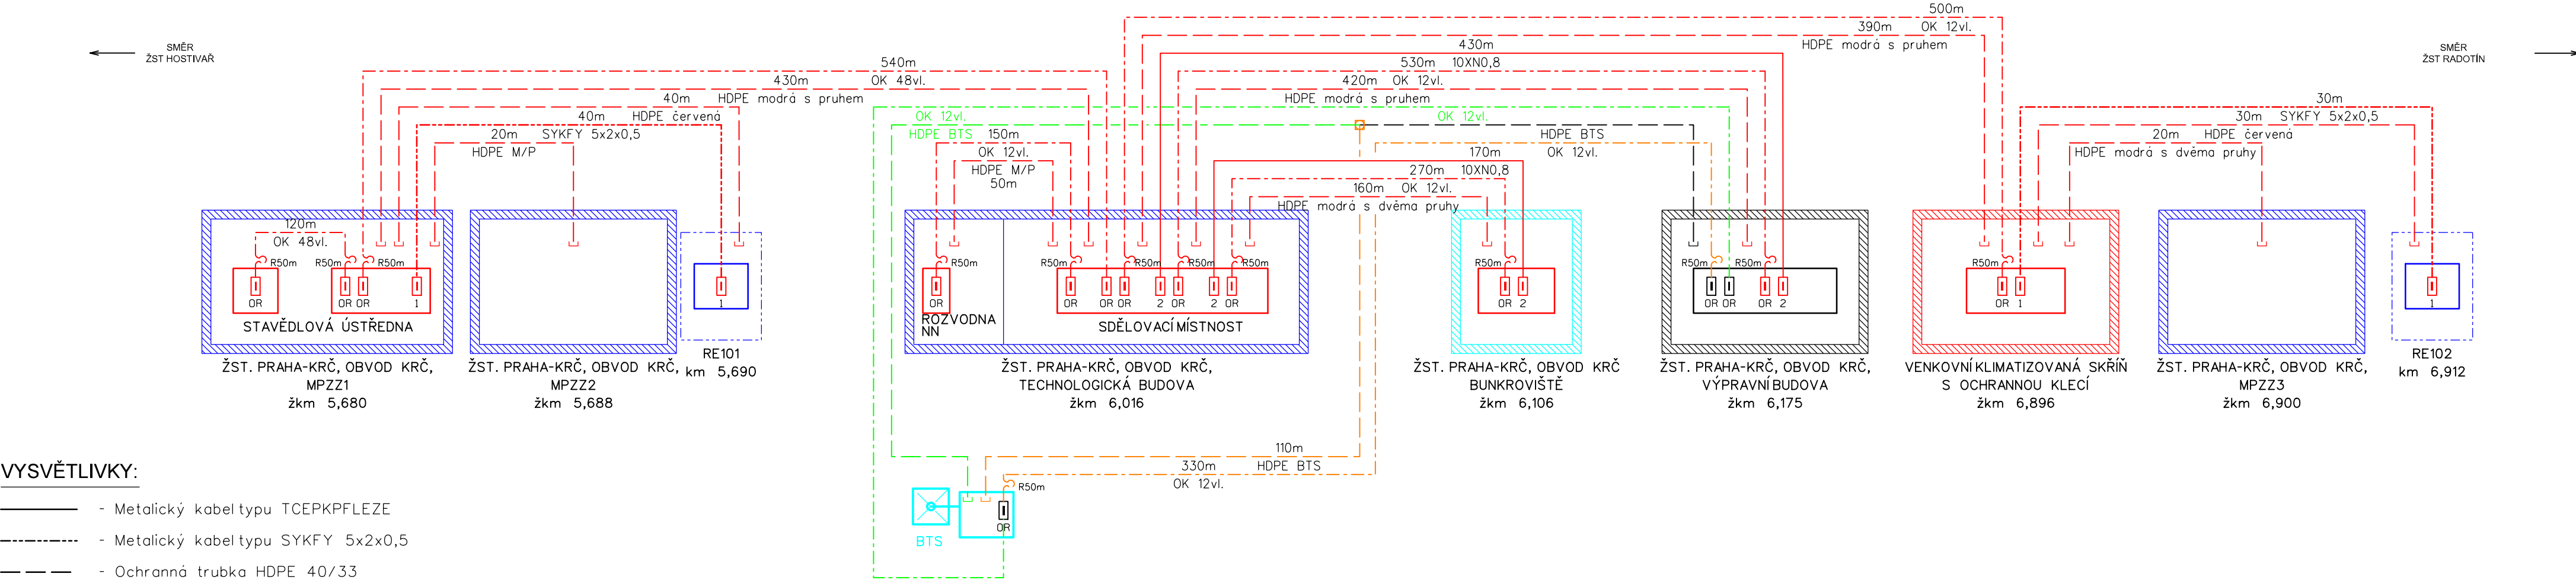

VYSVĚTLIVKY:

- Metalický kabel typu TCEPKPFLEZE
- Metalický kabel typu SYKFY 5x2x0,5
- Ochranná trubka HDPE 40/33
- Optický kabel SM
- metalická spojka rovná, nebo odbočná
- HDPE spojka rovná, Y, nebo T
- Kabelová komora KK
- Ukončení kabelů zářezovou technikou (ochrana vedeníbleskojistkami)
- Optický rozvaděč OR
- Rezerva na kabelu (R=30metrů)
- Venkovní telefonní objekt na sloupku
- Venkovní telefonní objekt na boku releového domku (skříně)

LEGENDA:


- řeší PS místní kabelizace
- řeší PS místní kabelizace - provizorium
- řeší jiný PS nebo SO této stavby
- řeší jiný PS nebo SO navazující stavby
- rušené v rámci PS místní kabelizace
- stávající stav

Paré:

Orientační schéma:

Razítko oprávněné osoby:

Revize:	Datum:	Popis:	Podpis:	Datum:
002	30.11.2022	dokumentace po připomínkovém řízení		Ing. Petr Poupa
001	31.05.2022	dokumentace k připomínkovému řízení		Ing. Petr Poupa

<b>Stavebník / investor:</b>	<b>Správa železnic, státní organizace</b>	
Adresa:	Dlážděná 1003/7, 110 00 Praha 1	
Zástupce investora:	Stavební správa západ	
Adresa:	Sokolovská 1955/278, 190 00 Praha 9	

<b>Zhotovitel díla:</b>	<b>SEU + SP_Branický most</b>		
Adresa:	Olšanská 2643/1a, 130 00 Praha 3		
Kontakt:	T: +420 477 012 250 E: info@sudopeu.cz		
<b>Zhotovitel části / objektu:</b>	<b>SUDOP PRAHA a.s.</b>		
Adresa:	Olšanská 2643/1a, 130 00 Praha 3		
Kontakt:	T: +420 267 094 111 E: praha@sudop.cz		
Hlavní projektant (HIP):	ING. STANISLAV ŽÁČEK	Specialista:	ING. PETR POUPA

<b>Název stavby / akce:</b>	<b>Zdvoukolejné trati Branický most - Praha-Krč - Spořilov</b>	Označení (S-kód):	<b>S631900070</b>
		Zakázka:	<b>20-004.640</b>
Název části:	ŽELEZNIČNÍ SDĚLOVACÍ ZAŘÍZENÍ	Označení části:	<b>D.1.2.1.2</b>
Název objektu:	Žst. Praha-Krč, obvod Krč, úprava místní kabelizace	Číslo objektu / komplexu:	<b>PS-05-02-11</b>
Název přílohy:	Schéma místní kabelizace	Číslo přílohy:	<b>2 . 101</b>
Název dílčí části přílohy:		Stupeň dokumentace:	<b>PDPS</b>
Odpovědný projektant:	Zpracovatel přílohy: JAN VLK	Měřítka:	-
Kraj:	Katastrální území:	Formáty:	4xA4
HI. město Praha	Viz textová část	TUDU:	020602, 020604
		Smluvní datum zpracování:	30.11.2022

S-kód:	Stupeň dokumentace:	Část:	Objekt:	Podobjekt:	Příloha:	Revize:
S631900070	PDPS	D1212	PS050211	X	2	101

DOKUMENT LZE UŽÍVAT POUZE VE SMYSLU PŘÍSLUŠNÉ SMLOUVY O DÍLO. ŽÁDNÁ JEHO ČÁST NEMŮŽE BYT DLE ZÁKONA č.121/2000 Sb. KOPÍROVÁNA NEBO JINÝM ZPŮSOBEM ROZŠŘŮVÁNA BEZ SOUHLASU SUDOP PRAHA a.s.