


ŽST. PRAHA-KRČ, OBVOD KRČ, ÚPRAVA MÍSTNÍ KABELIZACE

VENKOVNÍ KLIMATIZOVANÁ SKŘÍŇ S OCHRANNOU KLECÍ U MPZZ3

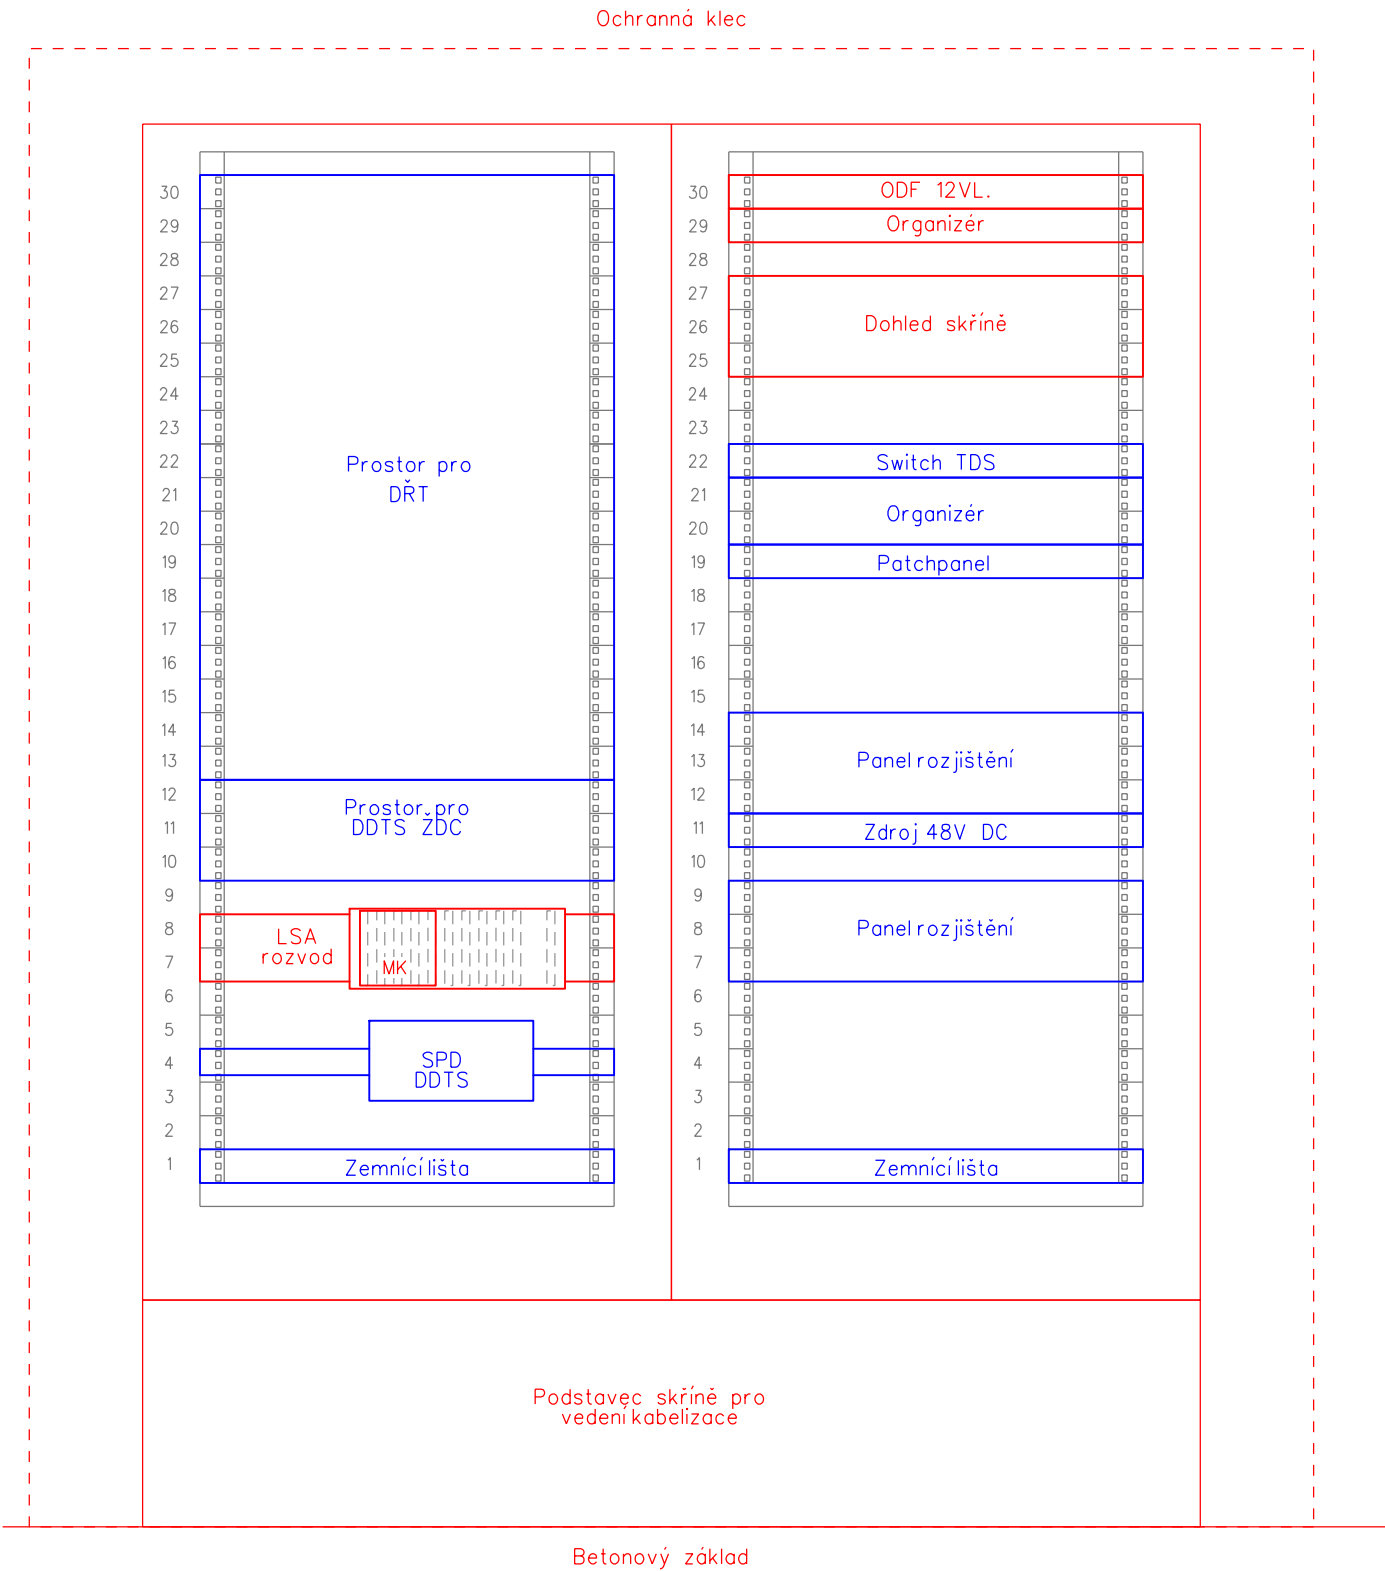

- ČERVENĚ - Zařízení vybudovaná v rámci tohoto PS
- MODŘE - Zařízení vybudovaná v rámci souvisejících PS a SO
- ČERNĚ - Stávající zařízení

Paré:

Orientační schéma:

Razítko oprávněné osoby:

Podpis:

Datum:

Revize:	Datum:	Popis:	Kontroloval:
002	30.11.2022	dokumentace po připomínkovém řízení	Ing. Petr Poupa
001	31.05.2022	dokumentace k připomínkovému řízení	Ing. Petr Poupa

Stavebník / investor:	Správa železnic, státní organizace	
Adresa:	Dlážděná 1003/7, 110 00 Praha 1	
Zástupce investora:	Stavební správa západ	
Adresa:	Sokolovská 1955/278, 190 00 Praha 9	

Zhotovitel díla:	SEU + SP_Branický most		
Adresa:	Olšanská 2643/1a, 130 00 Praha 3		
Kontakt:	T: +420 477 012 250 E: info@sudopeu.cz		
Zhotovitel části / objektu:	SUDOP PRAHA a.s.		
Adresa:	Olšanská 2643/1a, 130 00 Praha 3		
Kontakt:	T: +420 267 094 111 E: praha@sudop.cz		
Hlavní projektant (HIP):	ING. STANISLAV ŽÁČEK	Specialista:	ING. PETR POUPA

Název stavby / akce:	Zdvoukolejné trati Branický most - Praha-Krč - Spořilov	Označení (S-kód):	S631900070
		Zakázka:	20-004.640
Název části:	ŽELEZNIČNÍ SDĚLOVACÍ ZAŘÍZENÍ	Označení části:	D.1.2.1.2
Název objektu:	Žst. Praha-Krč, obvod Krč, úprava místní kabelizace	Číslo objektu / komplexu:	PS-05-02-11
Název přílohy:	Venkovní klimatizovaná skříň s ochrannou klecí u MPZZ3	Číslo přílohy:	2 . 304
Odpovědný projektant:	Zpracovatel přílohy:	Měřítko:	1:50
JAN VLK	JAN VLK	Formáty:	2xA4
Kraj:	Katastrální území:	TUDU:	020602, 020604
HL. město Praha	Viz textová část	Smluvní datum zpracování:	30.11.2022

S-kód:	Stupeň dokumentace:	Část:	Objekt:	Podobjekt:	Příloha:	Revize:
S 6 3 1 9 0 0 0 7 0	P D P S	D 1 2 1 2	P S 0 5 0 2 1 1	X X	2 3 0 4	0 0 2