







ZAST. PRAHA-KAČEROV, ROZHLASOVÉ ZAŘÍZENÍ

SCHÉMA ROZHLASOVÉHO ZAŘÍZENÍ

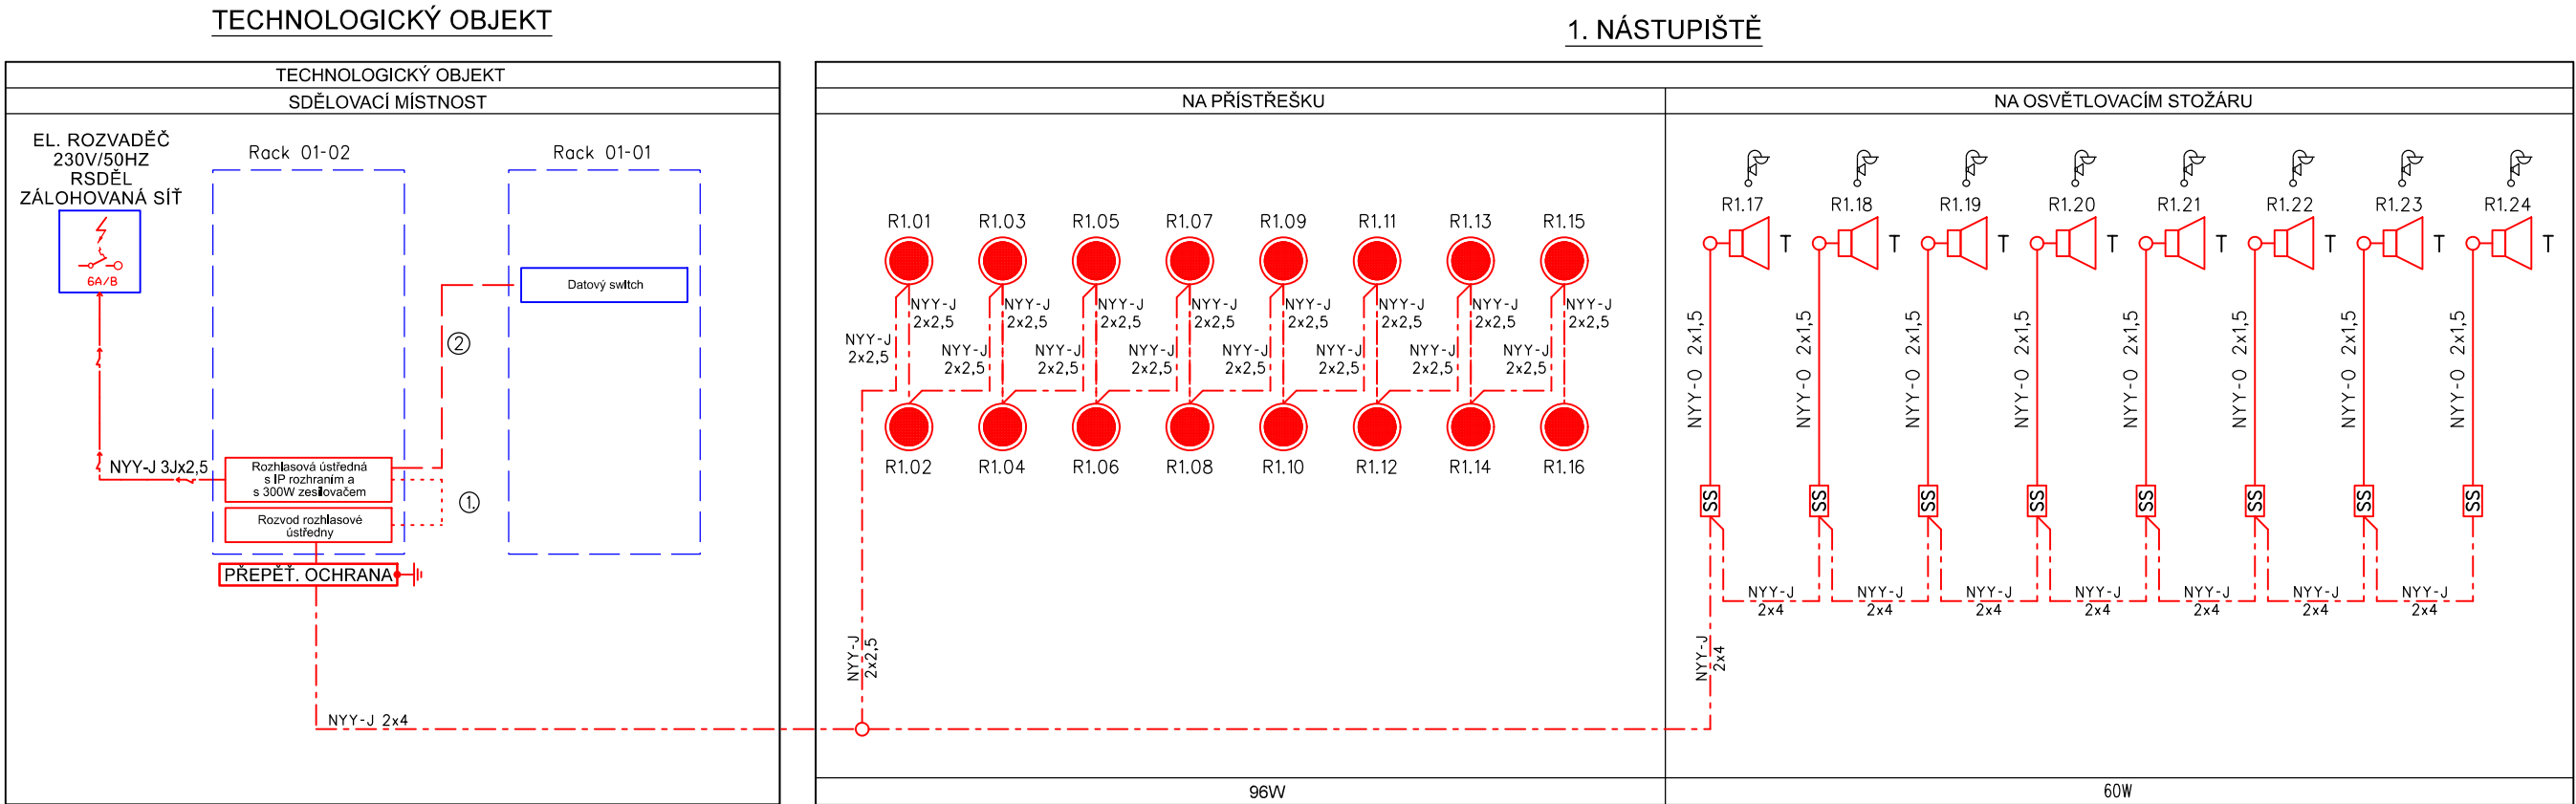


VYSVĚTLIVKY:

- | | |
|---|---------------------------------------|
|  | Reproduktor venkovní, malý tlakový |
|  | Reproduktor pohledový (0,75/1,5/3/6W) |
|  | Skříňka svorkovnic |
|  | Elektroinstalační rozvodná krabice |
|  | Spojka rovná |

- ČERVENĚ - Zařízení vybudovaná v rámci tohoto PS
MODŘE - Zařízení vybudovaná v rámci souvisejících PS a SO
ČERNĚ - Stávající zařízení

- ① SYKFY 5x2x0,5 ② LAM TWIN FTP 4x2x0,5

- Rozhlasové reproduktory jsou připevněny na stožáry
venkovního osvětlení

-  Rozhlasové reproduktory jsou připevněny na samostatném rozhlas. stožáru

- Rozhlasové reproduktory jsou připevněny na zastřešení nástupiště nebo v podhledu

VÝKONOVÁ BILANCE:

| | REPRODUKTOR | VÝKON | POČET REPRO | CELKEM | ÚSTŘEDNA |
|---------------|-------------|---------------|-------------|--------|----------|
| 1. NÁSTUPIŠTĚ | PODHLADOVÝ | 0,75/1,5/3/6W | 16 Ks | 96W | 1 |
| | TLAKOVÝ | 15/7,5/3,7,5W | 8 Ks | 60W | 1 |
| CELKEM | | | | 156W | |




Paré:

Orientační schéma:

Razítko oprávněné osoby:

| | | | |
|---------|------------|-------------------------------------|-------------------|
| Podpis: | | | Datum: |
| Revize: | Datum: | Popis: | Kontroloval: |
| 002 | 30.11.2022 | dokumentace po přípomínkovém řízení | Ing. Martin Štřof |
| 001 | 31.05.2022 | dokumentace k přípomínkovému řízení | Ing. Martin Štřof |
| | | | |

| | | |
|------------------------------|---|---|
| Stavebník / Investor: | Správa železnic, státní organizace |  |
| Adresa: | Dlážděná 1003/7, 110 00 Praha 1 | |
| Zástupce investora: | Stavební správa západ | |
| Adresa: | Sokolovská 1955/278, 190 00 Praha 9 | |

| | | | |
|------------------------------------|---|-------------------------------|---|
| Zhotovitel díla: | | SEU + SP_Branický most | |
| Adresa: | Olšanská 2643/1a, 130 00 Praha 3 | |   |
| Kontakt: | T: +420 477 012 250 E: info@sudopeu.cz | | |
| Zhotovitel části / objektu: | | SUDOP PRAHA a.s. | |
| Adresa: | Olšanská 2643/1a, 130 00 Praha 3 | |  |
| Kontakt: | T: +420 267 094 111 E: praha@sudop.cz | | |
| Hlavní projektant (HIP): | ING. STANISLAV ŽÁČEK | Specialista: | ING.MARTIN ŠTROF |

| | | | | |
|----------------------------|---|----------------|---------------------------|-------------|
| Název stavby / akce: | Zdvoukolejné trati Branický most - Praha-Krč - Spořilov | | Označení (S-kód): | S631900070 |
| | | | Zakázka: | 20-004.640 |
| Název části: | Rozhlasové zařízení | | Označení části: | D.1.2.2.1 |
| Název objektu: | Zastávka Praha-Kačerov, rozhlasové zařízení | | Číslo objektu / komplexu: | PS 04-02-21 |
| Název přílohy: | Schéma rozhlasového zařízení | | Číslo přílohy: | 2 . 001 |
| Název dílčí části přílohy: | | | | |
| Odpovědný projektant: | Zpracovatel přílohy: | Měřítka: | Stupeň dokumentace: | |
| Ing. Martin Štřof | Vojtěch Toman | Formáty: | | |
| Kraj: | Katastrální území: | TUDU: | Smluvní datum zpracování: | |
| HL město Praha | Viz textová část | 020602, 020604 | | |
| | | | | |

| |
|---|
| S-kód: | | | | | | | | | | Stupeň dokumentace: | | | | | | | | | | Část: | | | | | | | | | | Objekt: | | | | | | | | | | Podobjekt: | | | | | | | | | | Příloha: | | | | | | | | | | Revize: | | | | | | | | | |
| S | 6 | 3 | 1 | 9 | 0 | 0 | 0 | 7 | 0 | P | D | P | S | D | 1 | 2 | 2 | 1 | P | S | 0 | 4 | 0 | 2 | 2 | 1 | X | X | 2 | 0 | 0 | 1 | 0 | 0 | 2 | | | | | | | | | | | | | | | | | | | | | | | | | | | | | | | | | | |