



ŽST. PRAHA-KRČ, OBVOD KRČ, ÚPRAVA MÍSTNÍ KABELIZACE

TECHNOLOGICKÁ BUDOVA - UMÍSTĚNÍ ZAŘÍZENÍ


1:50

Rack 01-01
800x800
dvoukřídlé dveře

Rack 01-02
800x800
dvoukřídlé dveře

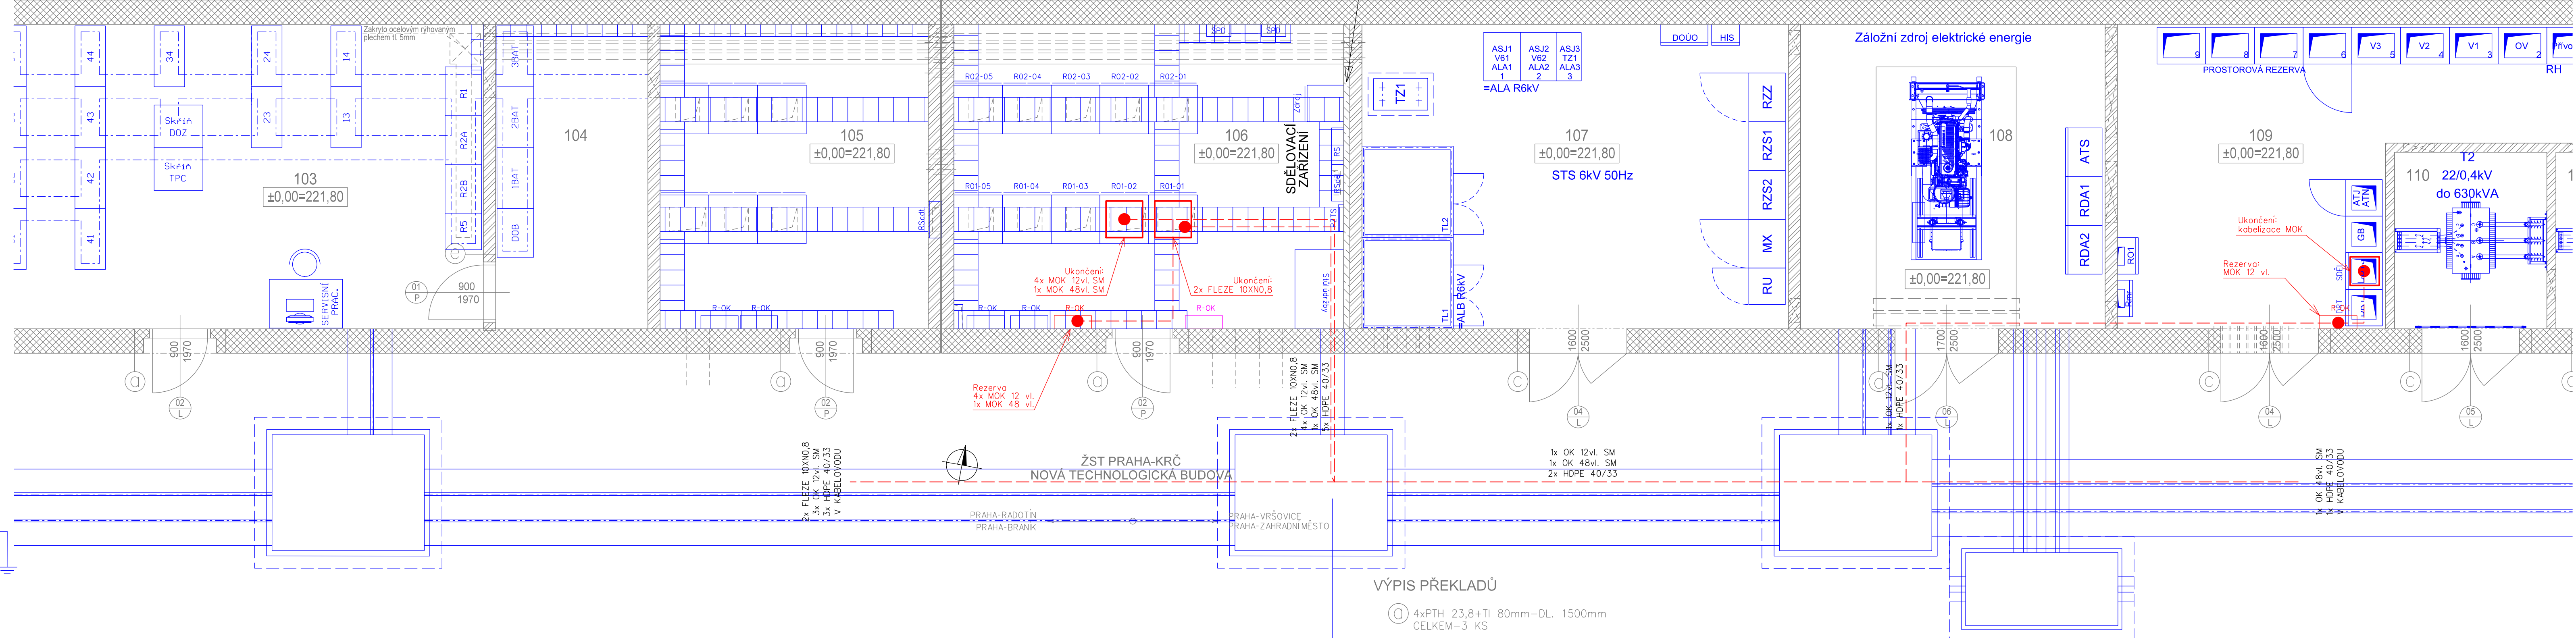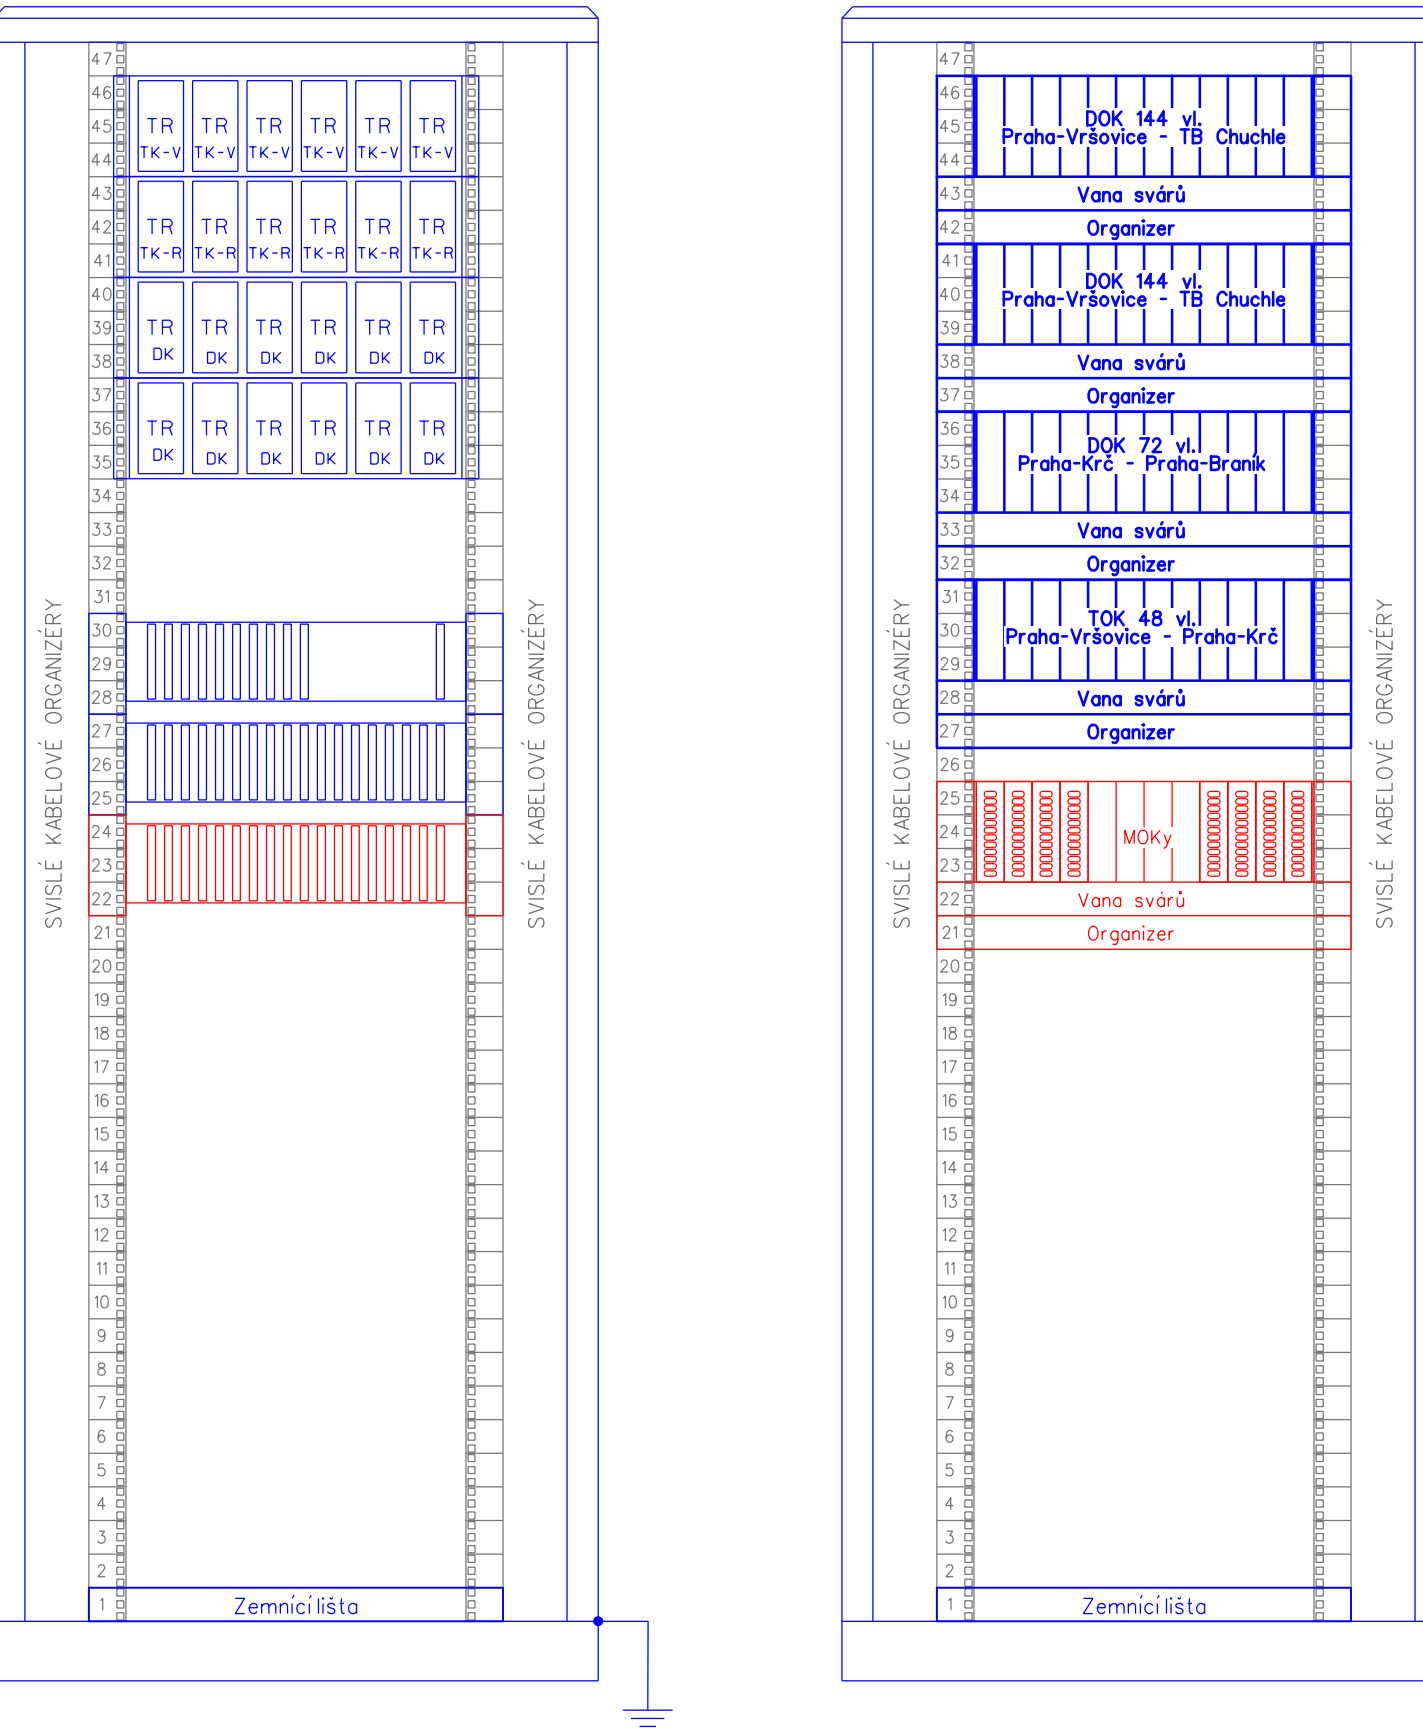

Rack SDĚL

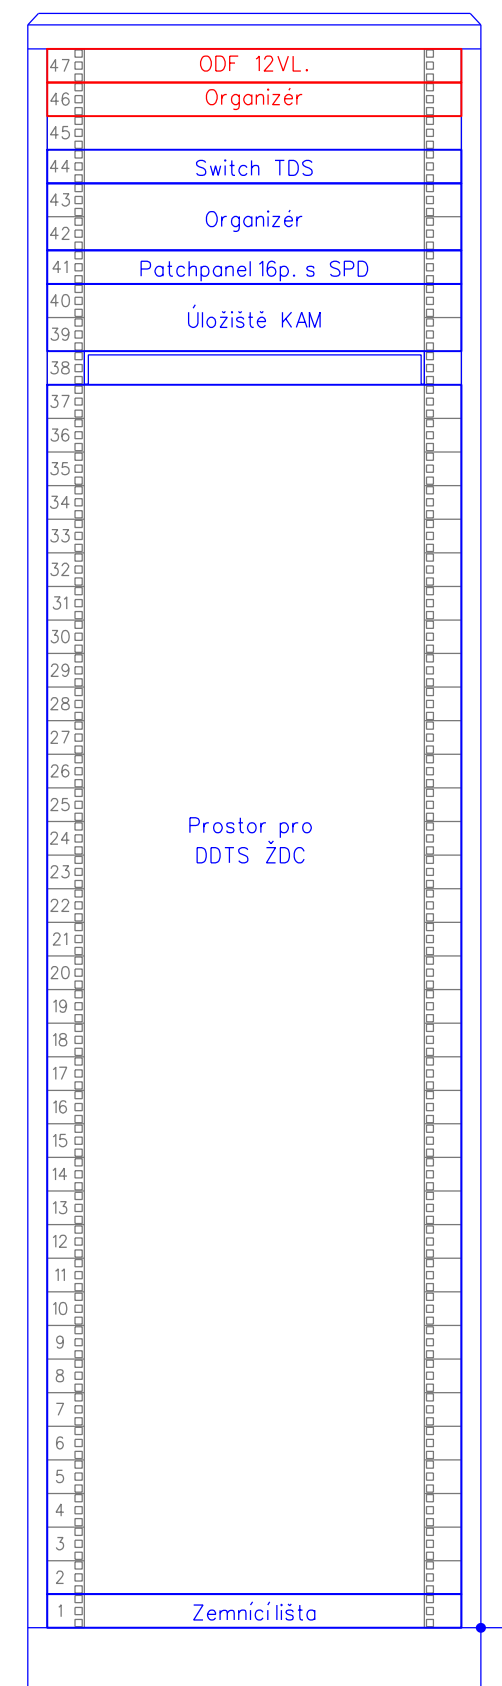

ČERVENĚ - Zařízení vybudovaná v rámci tohoto PS
MODŘE - Zařízení vybudovaná v rámci souvisejících PS a SO
ČERNĚ - Stávající zařízení

Paré:

Orientační schéma:

Razítko oprávněné osoby:

Revize:	Datum:	Popis:	Podpis:	Datum:
002	30.11.2022	dokumentace po připomínkovém řízení	Ing. Petr Poupá	
001	31.05.2022	dokumentace k připomínkovému řízení	Ing. Petr Poupá	

Stavebník / investor:	Správa železnic, státní organizace	SPRÁVA ŽELEZNIC
Adresa:	Olšanská 1003/7, 110 00 Praha 1	
Zastupce investora:	Stavební správa západ	
Adresa:	Sokolovská 1555/278, 190 00 Praha 9	

Zhotovitel díla:	SEU + SP Branický most	SUDOP EU SUDOP PRAHA
Adresa:	Olšanská 2643/1a, 130 00 Praha 3	
Kontakt:	T: +420 477 012 250 E: info@sudopeu.cz	
Zhotovitel části / objektu:	SUDOP PRAHA a.s.	SUDOP PRAHA
Adresa:	Olšanská 2643/1a, 130 00 Praha 3	
Kontakt:	T: +420 267 094 111 E: praha@sudop.cz	
Hlavní projektant (HIP):	ING. STANISLAV ŽÁČEK	Specialista: ING. PETR POUPA

Název stavby / akce:	Zdvoukolejné trati Branický most - Praha-Krč - Spořilov	Označení (S-kod): S631900070
Název části:	ŽELEzniční SDĚLOVACÍ ZAŘÍZENÍ	Zakázka: 20-004.640
Název objektu:	Zst. Praha-Krč, obvod Krč, úprava místní kabelizace	Označení části: D.1.2.1.2
Název přílohy:	Technologická budova - umístění zařízení	Číslo objektu / komplexu: PS-05-02-11
Název dílčí části přílohy:		Číslo přílohy: 2 . 301
Odpovědný projektant:	Zpracovatel přílohy: JAN VLK	Stupeň dokumentace: PDPS
Kraj:	Katastrální území: TUDU: 020602, 020604	Smluvní datum zpracování: 30.11.2022
HL. město Praha	Viz textová část	
S-kód: S6319000070	Stupeň dokumentace: PDPS	Číslo: 01212
Objekt: PS050211	Část: X12301	Revize: 002

DOCUMENT LZE UŽÍVAT POUZE V SMYSLU PŘEBLŽNÉ SMLOUVY O DÍLO. ŽÁDNÁ JEHO ČÁST NEMŮŽE BYT DLE ZÁKONA č.121/2000 Sb. KOPÍROVÁNA NEBO JINYM ZPŮSOBEM ROZŠÍŘOVÁNA. BEZ SOUHLASU SUDOP PRAHA A.S.