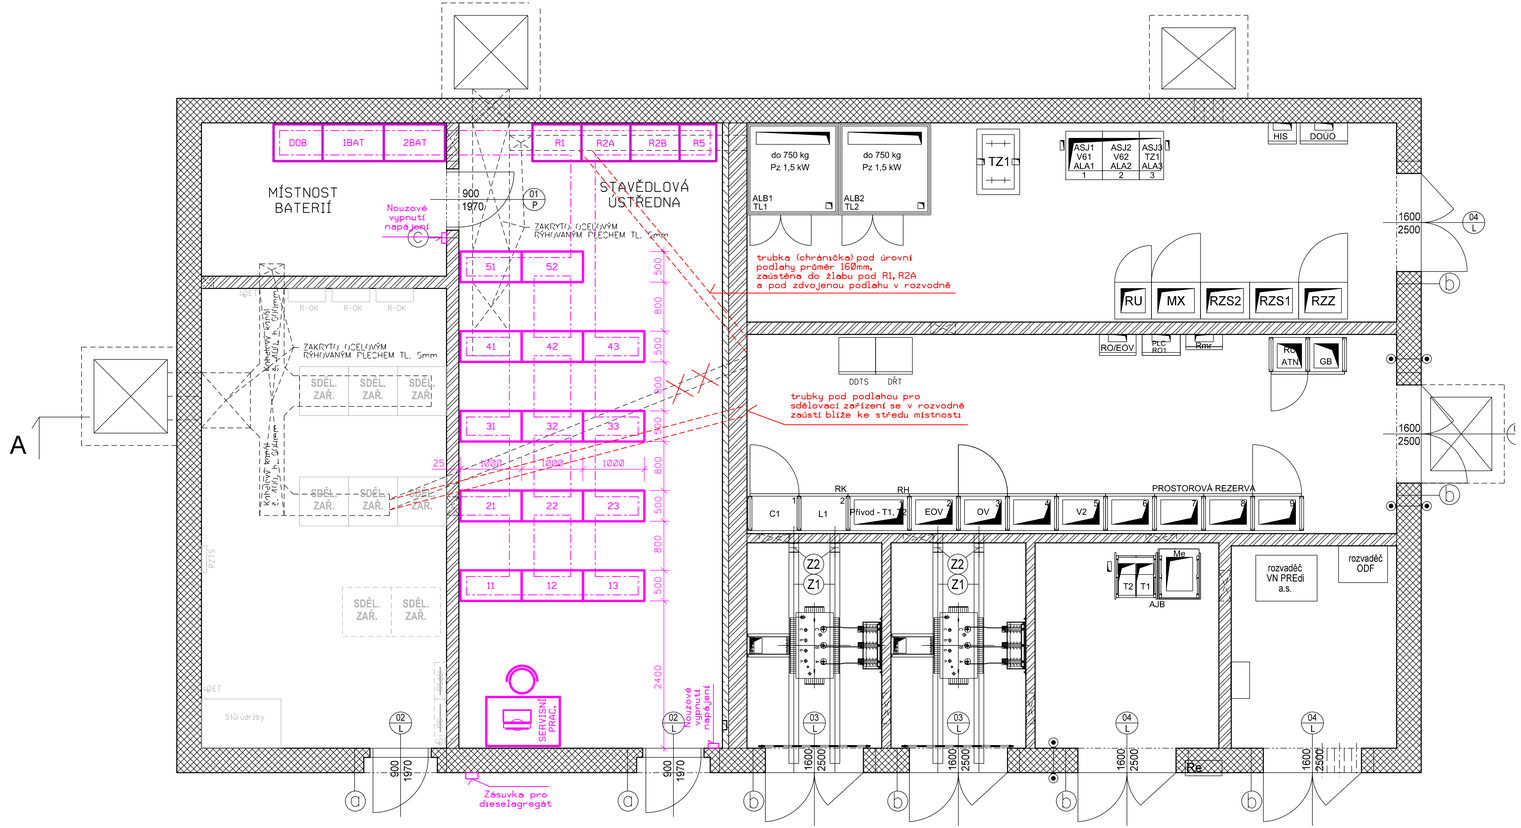

Paré:

Orientační schéma:

Razítko oprávněné osoby:

Podpis: Datum:

Revize:	Datum:	Popis:	Kontroloval:
002	30.11.2022	Dokumentace po připomínkovém řízení	Zdeněk Pacholík
001	31.05.2022	Dokumentace k připomínkovému řízení	Zdeněk Pacholík

Stavebník / investor:	**Správa železnic, státní organizace**
Adresa:	Dlážděná 1003/7, 110 00 Praha 1
Zástupce investora:	Stavební správa západ
Adresa:	Sokolovská 1955/278, 190 00 Praha 9

Zhotovitel díla:	**SEU + SP_Branický most**		
Adresa:	Olšanská 2643/1a, 130 00 Praha 3		
Kontakt:	T: +420 477 012 250		
	E: info@sudopeu.cz		
Zhotovitel části / objektu:	**SUDOP PRAHA a.s.**		
Adresa:	Olšanská 2643/1a, 130 00 Praha 3		
Kontakt:	T: +420 267 094 111		
	E: praha@sudop.cz		
Hlavní projektant (HIP):	ING. STANISLAV ŽÁČEK	Specialista:	Zdeněk Pacholík

Název stavby / akce:	**Zdvoukolejnění trati Branický most - Praha-Krč - Spořilov**	Označení (S-kód):	**S631900070**
		Zakázka:	**20-004.640**
Název části:	ŽELEZNIČNÍ ZABEZPEČOVACÍ ZAŘÍZENÍ	Označení části:	**D.1.1.1**
Název objektu:	**Žst. Praha-Krč, SZZ**	Číslo objektu / komplexu:	**PS-05-01-10**
Název přílohy:	Dispozice technologické budovy v obvodu Spořilov	Číslo přílohy:	**2 . 151**
Název dílčí části přílohy:			
Odpovědný projektant:	Zpracovatel přílohy:	Měřítko: 1:50	Stupeň dokumentace:
Zdeněk Pacholík	Ing. David Pučálka	Formáty: 4xA4	PDPS
Kraj:	Katastrální území:	TUDU:	Smluvní datum zpracování:
Hl. město Praha	Viz textová část	020602, 020604	31.05.2022

| Evidenční číslo: | | |