

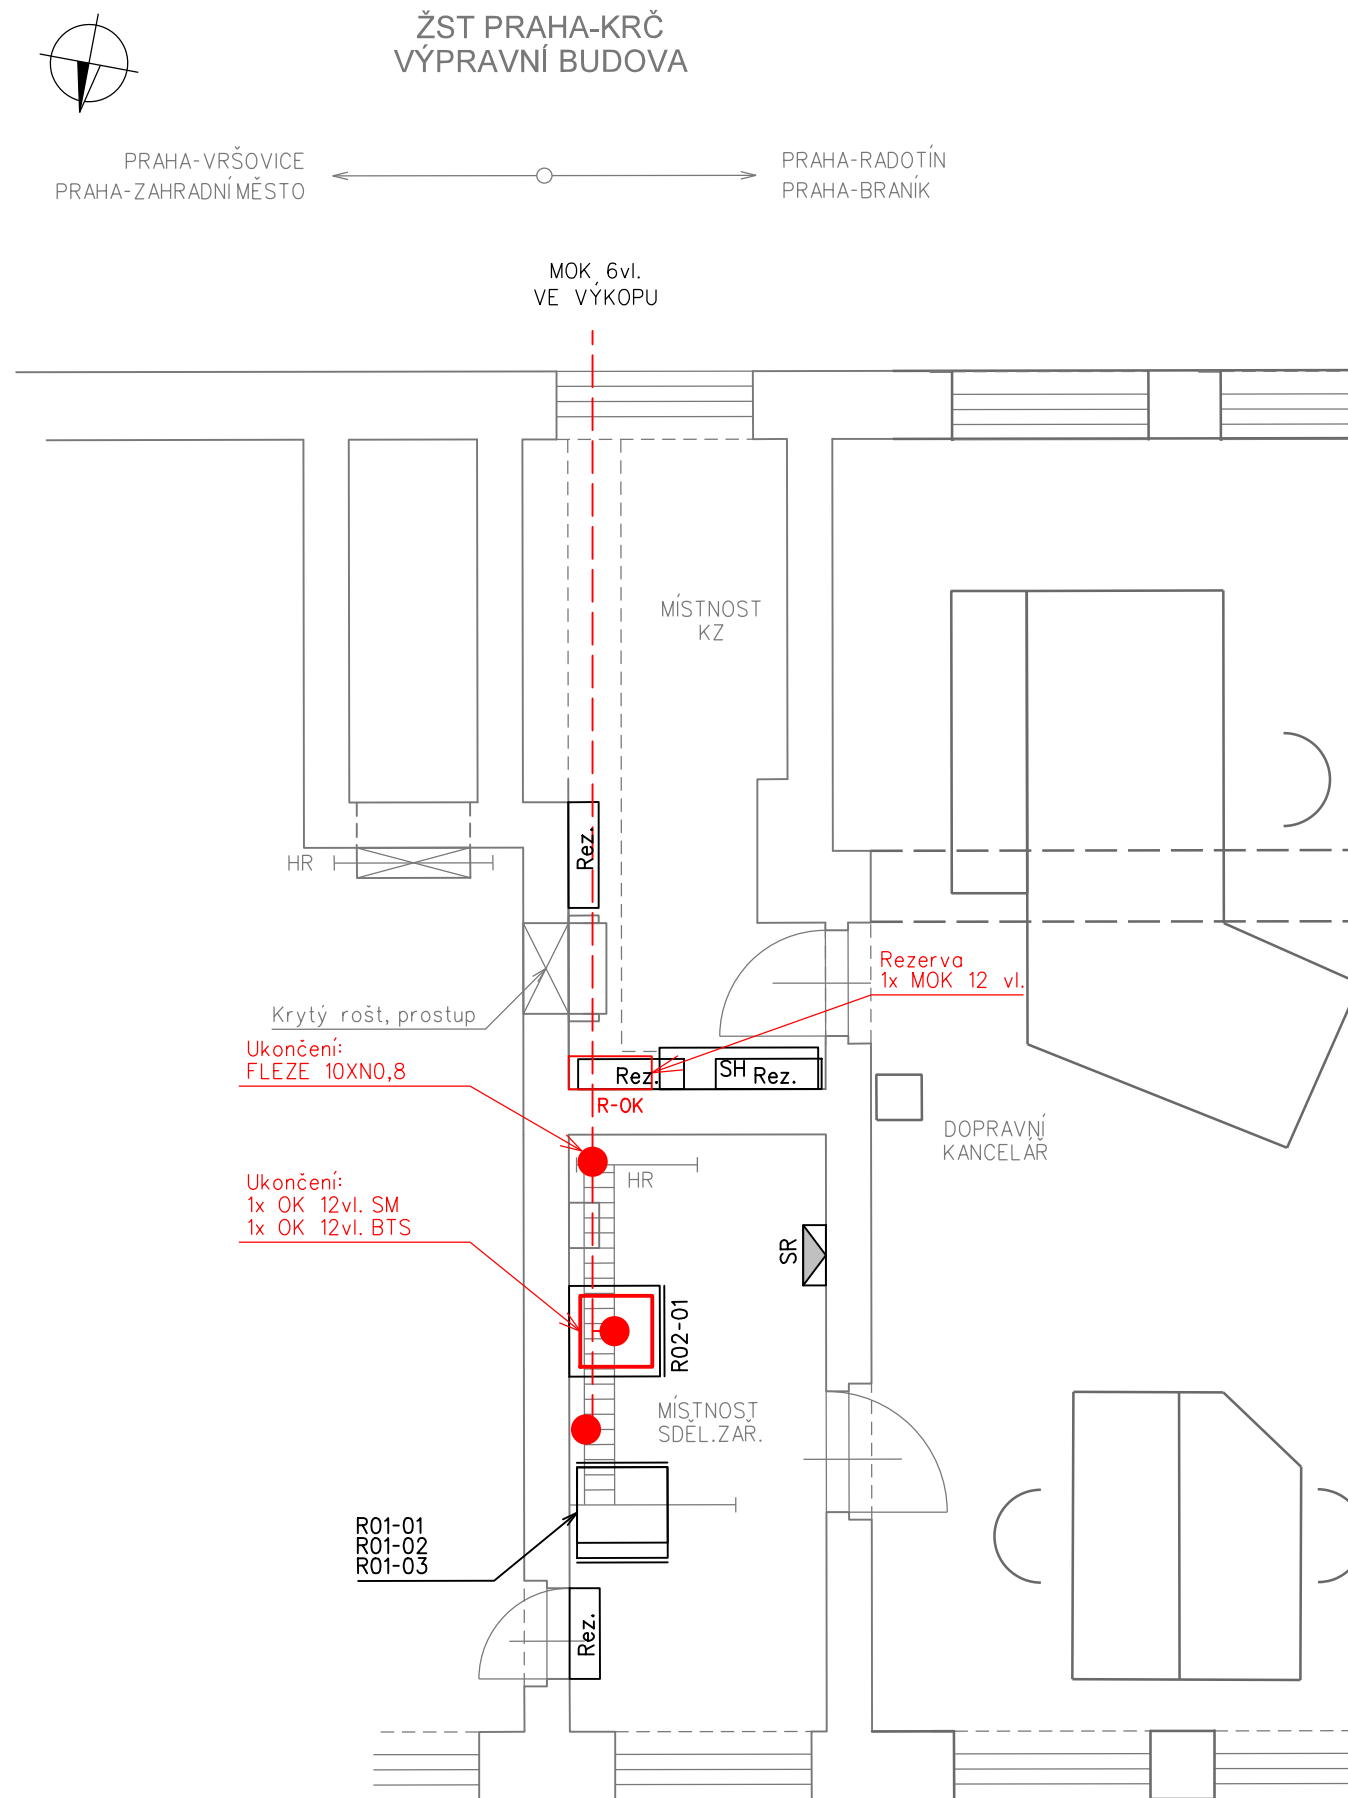


1:50

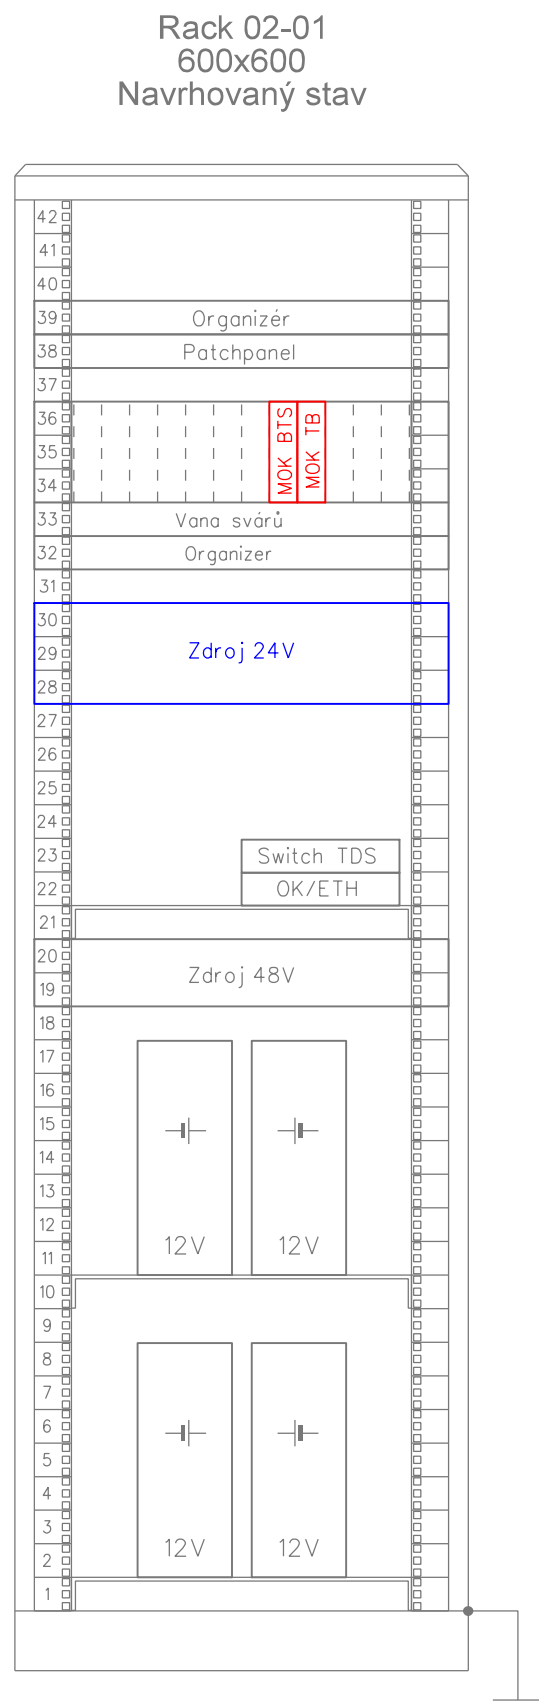

- ČERVENĚ - Zařízení vybudovaná v rámci tohoto PS
MODŘE - Zařízení vybudovaná v rámci souvisejících PS a SO
ČERNĚ - Stávající zařízení

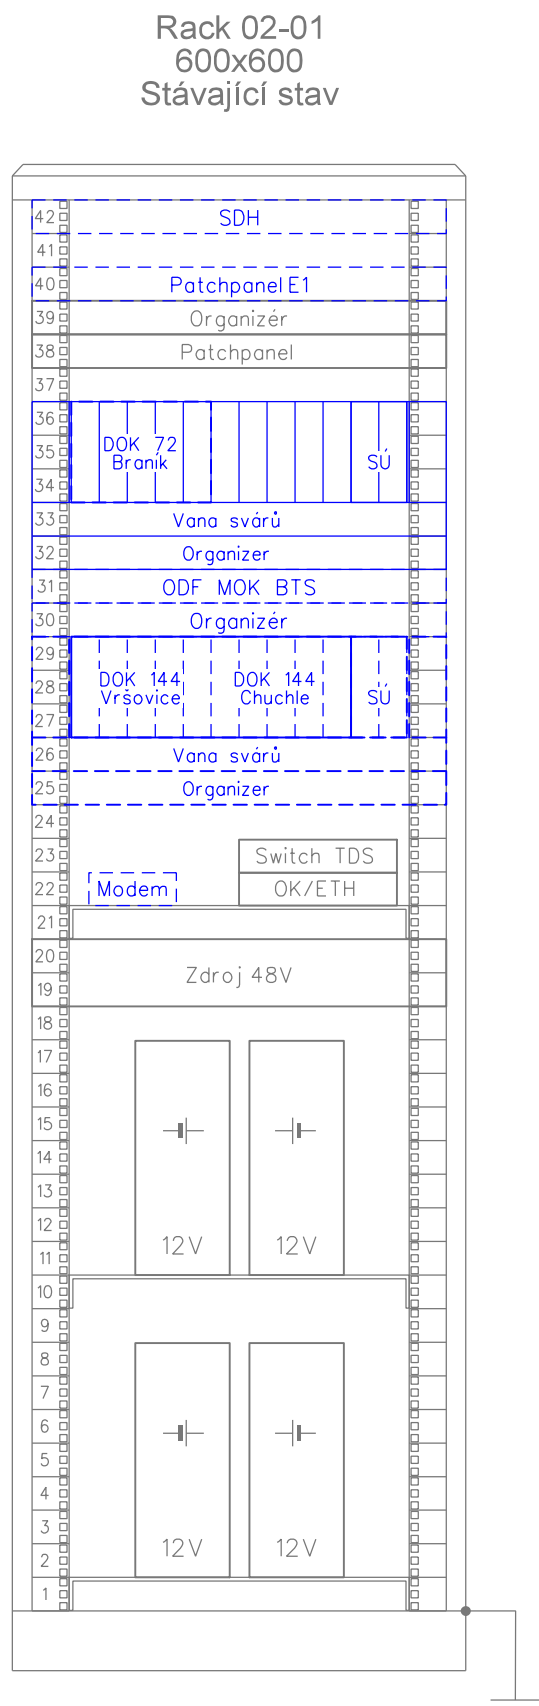

Paré:


Orientační schéma:




Razítko oprávněné osoby:

Podpis:

Datum:

Revize:	Datum:	Popis:	Kontroloval:
002	30.11.2022	dokumentace po připomínkovém řízení	Ing. Petr Poupa
001	31.05.2022	dokumentace k připomínkovému řízení	Ing. Petr Poupa

Stavebník / investor:	Správa železnic, státní organizace	 SPRÁVA ŽELEZNIC
Adresa:	Dlážděná 1003/7, 110 00 Praha 1	
Zástupce investora:	Stavební správa západ	
Adresa:	Sokolovská 1955/278, 190 00 Praha 9	

Zhotovitel díla: Adresa: Kontakt:		SEU + SP_Branický most Olšanská 2643/1a, 130 00 Praha 3 T: +420 477 012 250 E: info@sudopeu.cz		 	
Zhotovitel částí / objektu: Adresa: Kontakt:		SUDOP PRAHA a.s. Olšanská 2643/1a, 130 00 Praha 3 T: +420 267 094 111 E: praha@sudop.cz			
Hlavní projektant (HIP):		ING. STANISLAV ŽÁČEK		Specialista:	
				ING. PETR POUPA	

Název stavby / akce:		Zdvoukolejné trati Branický most - Praha-Krč - Spořilov		Označení (S-kód):	S631900070
				Zakázka:	20-004.640
Název části:	ŽELEzniČNÍ SĐELOVACÍ ZAŘÍZENÍ			Označení části:	D.1.2.1.2
Název objektu:	Žst. Praha-Krč, obvod Krč, úprava místní kabelizace			Číslo objektu / komplexu:	PS-05-02-11
Název přílohy:	Výpravní budova - umístění zařízení			Číslo přílohy:	2 . 302
Název dílčí části přílohy:					
Odpovědný projektant: JAN VLK	Zpracovatel přílohy: JAN VLK	Měřítko: 1:50	Formáty: 3xA4	Stupeň dokumentace:	PDPS
Kraj: Hl. město Praha	Katastrální území: Viz textová část	TUDU: 020602, 020604	Smluvní datum zpracování: 30.11.2022		

S-kód:	Stupně dokumentace:													Časť:			Objekt:										Podobletí:		Přiloha:		Revize:																					
S	6	3	1	9	0	0	0	7	0						P	D	P	S			D	1	2	1	2			P	S	0	5	0	2	1	1			X	X			2			3	0	2			0	0	2

DOKUMENT LZE UŽÍVAT POUZE VE SMYSLU PŘÍSLUŠNÉ SMLOUVY O DÍLO. ŽÁDNÁ JEHO ČASŤ NEMŮŽE BÝT DLE ZÁKONA č.121/2000 Sb. KOPÍROVÁNA NEBO JINÝM ZPŮSOBEM ROZŠÍŘOVÁNA BEZ SOUHLASU ÚŘADU PRAHA a.s.