








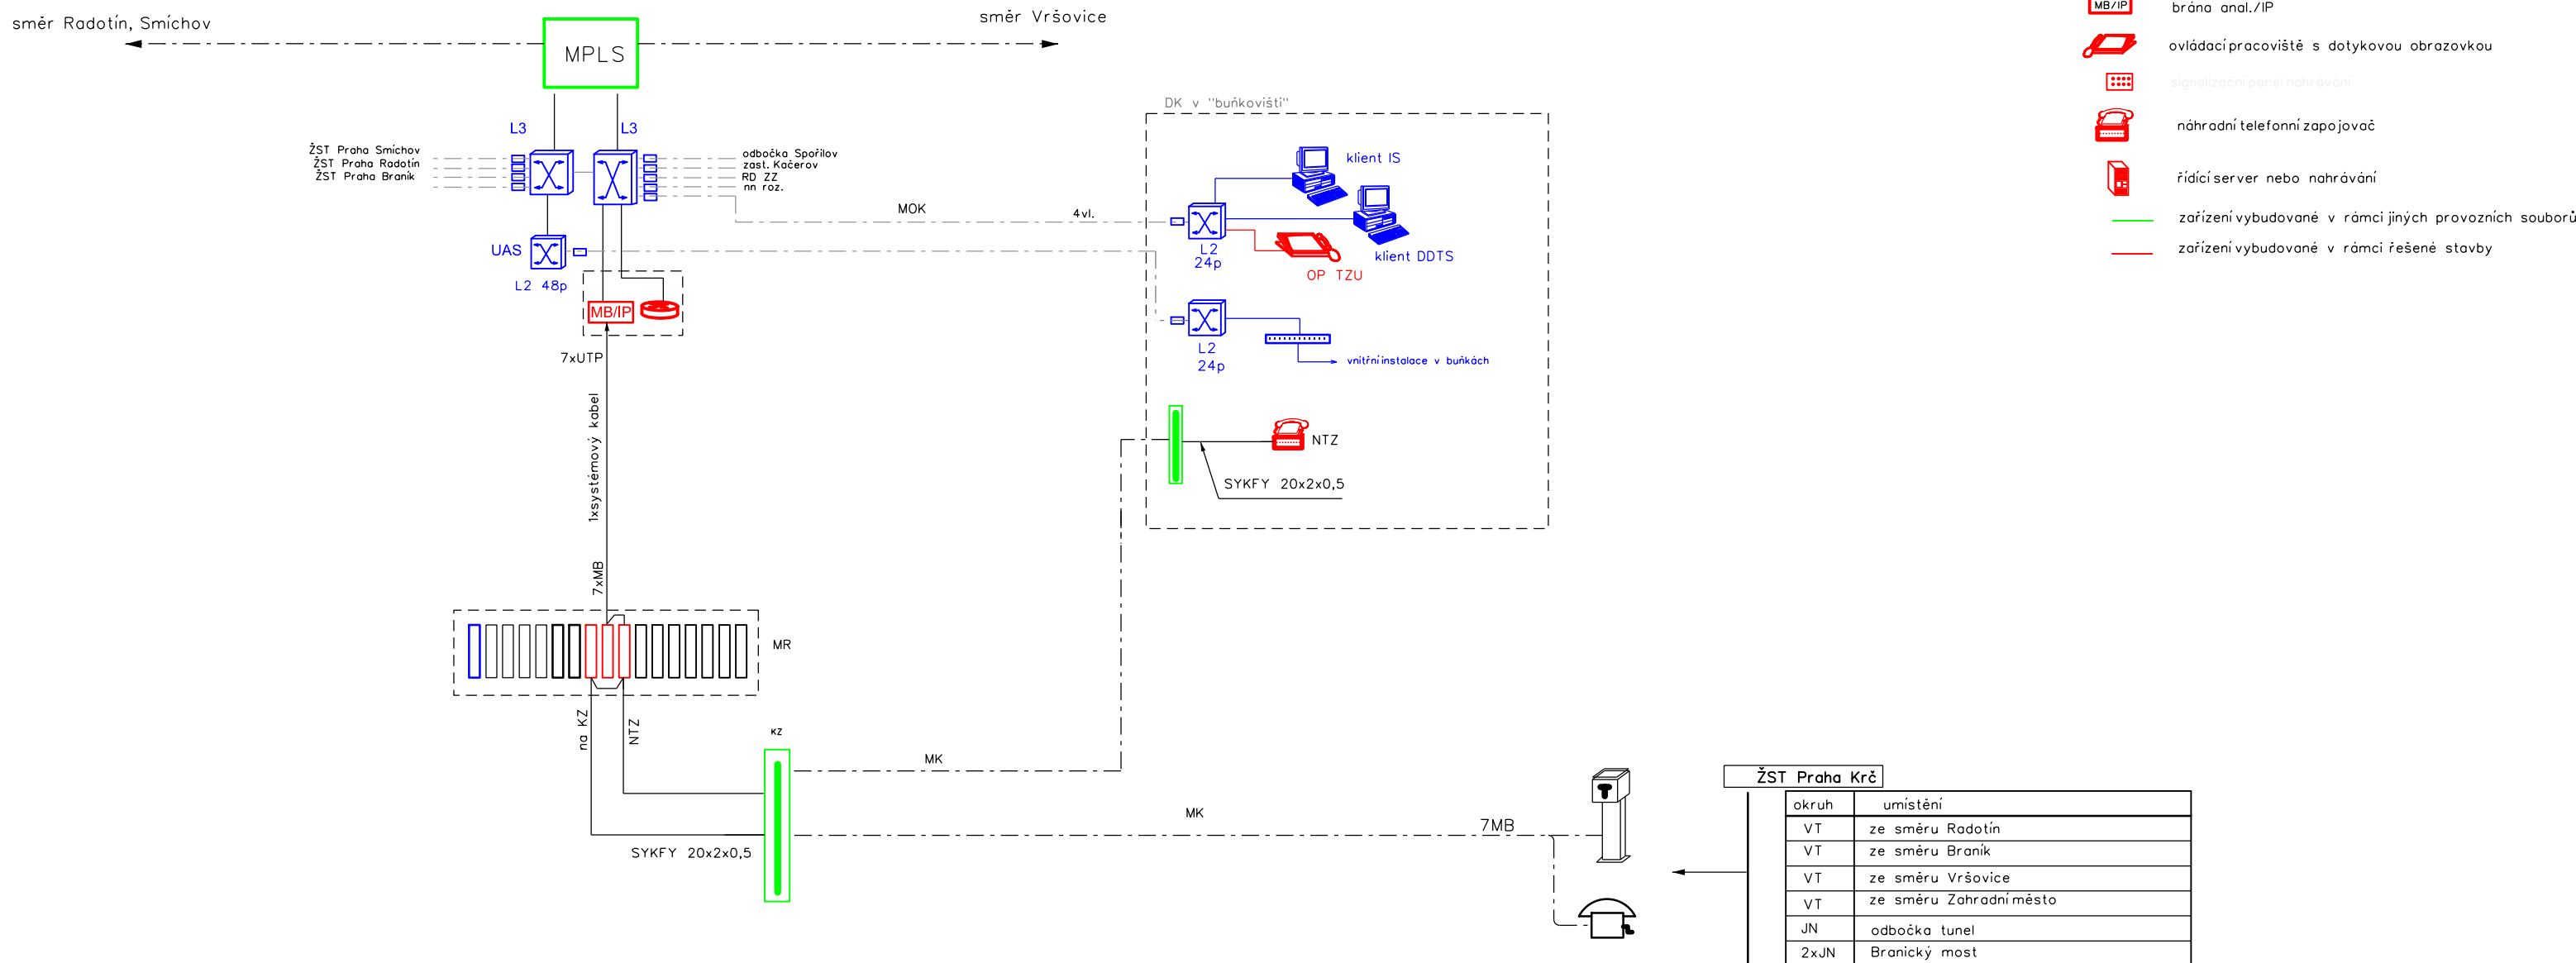


žst Praha Krč




- |   |   |
|---|---|
|  | směrovač (router)                                     |
|  | datový spínač (switch) s funkcí Rspan                 |
|  | brána anal./IP  |
|  | ovládací pracoviště s dotykovou obrazovkou            |
|  | signálizační panel nahrávání                          |
|  | náhradní telefonní zapojovač                          |
|  | řídící server nebo nahrávání                          |
|  | zařízení vybudované v rámci jiných provozních souborů |
|  | zařízení vybudované v rámci řešené stavby             |



Paré:


Orientační schéma:

Razítko oprávněné osoby:

Podpis:			Datum:
Revize:	Datum:	Popis:	Kontroloval:
002	30.11.2022	dokumentace po připomínkovém řízení	ING. M.ŠTROF
001	31.05.2022	dokumentace k připomínkovému řízení	ING. M.ŠTROF

<b>Stavebník / investor:</b>	<b>Správa železnic, státní organizace</b>	 <b>SPRÁVA ŽELEZNIC</b>
Adresa:	Dlážděná 1003/7, 110 00 Praha 1	
Zástupce investora:	Stavební správa západ	
Adresa:	Sokolovská 1955/278, 190 00 Praha 9	

Zhotovitel díla:	SEU + SP_Branický most		
Adresa:	Olšanská 2643/1a, 130 00 Praha 3		
Kontakt:	T: +420 477 012 250	E: info@sudop.eu.cz	 

Zhotovitel části / objektu:	<b>SUDOP PRAHA a.s.</b>		
Adresa:	Olšanská 2643/1a, 130 00 Praha 3		
Kontakt:	T: +420 267 094 111	E: <a href="mailto:p Praha@sudop.cz">p Praha@sudop.cz</a>	

Hlavní projektant (HIP):	ING. STANISLAV ŽÁČEK	Specialista:	ING. PETR POUPA
--------------------------	----------------------	--------------	-----------------

<b>Název stavby / akce:</b>		<b>Zdvoukolejné trati Branický most - Praha-Krč - Spořilov</b>		Označení (S-kód):	<b>S631900070</b>
				Zakázka:	<b>20-004.640</b>
Název části:	ŽELEZNIČNÍ SDĚLOVACÍ ZAŘÍZENÍ			Označení části:	<b>D.1.2.3.</b>
Název objektu:	<b>PS 05-02-31 ŽST Praha Krč, obvod Krč, úprava TZ</b>			Číslo objektu / komplexu:	<b>PS-05-02-31</b>
Název přílohy:	BLOKOVÉ SCHÉMA TELEFONNÍHO ZAPOJOVAČE PRAHA KRČ			Číslo přílohy:	<b>2 . 101</b>
Název dílčí části přílohy:					
Odpovědný projektant:	Zpracovatel přílohy:	Měřítko:	-	Stupeň dokumentace:	
ING.PETR POUPA	ING.PETR POUPA	Formáty:	3xA4		PDPS
Kraj:	Katastrální území:	TUDU:		Smluvní datum zpracování:	
HL. město Praha	Viz textová část	020602, 020604			31.05.2022

S-kód:										Stupeň dokumentace:				Část:				Objekt:										Podobjekt:				Příloha:				Revize:			
S	6	3	1	9	0	0	0	7	0	P	D	P	S	D	1	2	3	1	P	S	0	5	0	2	3	1	X	X	2	1	0	1	0	0	1				

DOKUMENT LZE UŽÍVAT POUZE VE SMYSLU PŘÍSLUŠNÉ SMLOUVY O DÍLO. ŽÁDNÁ JEHO ČÁST NEMŮŽE BÝT DLE ZÁKONA č.121/2000 Sb. KOPÍROVÁNA NEBO JINÝM ZPŮSOBEM ROZŠÍŘOVÁNA BEZ SOUHLASU SUDOP PRAHA a.s.

