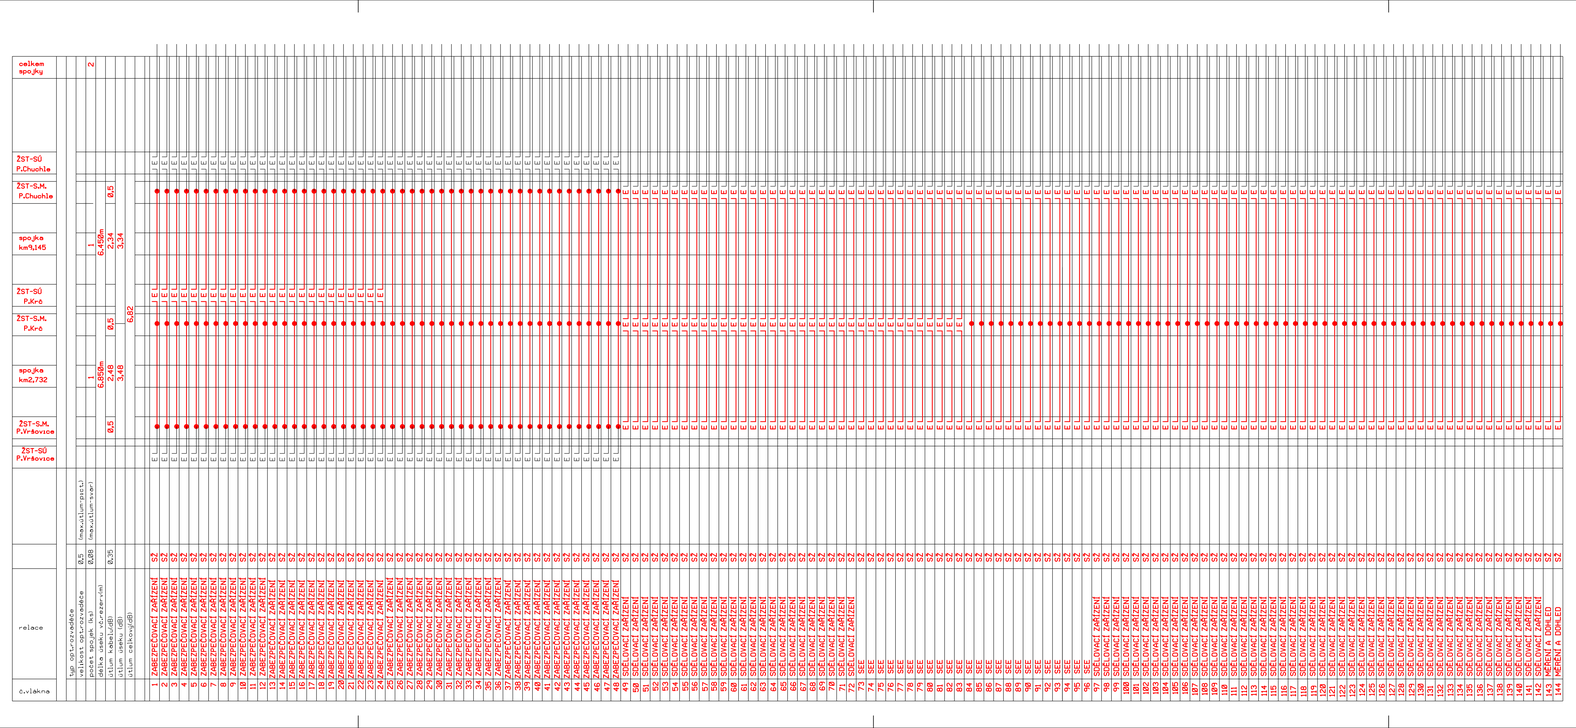

Vysvětlivky:

Průběh optického vlákna

Svár na optickém vlákně

Paré:

Orientační schéma:

Razítko oprávněné osoby:

Podpis:

Datum:

Revize:	Datum:	Popis:	Kontroloval:
002	30.11.2022	dokumentace po připomínkovém řízení	ING. PETR POUPA
001	31.05.2022	dokumentace k připomínkovému řízení	ING. PETR POUPA

Stavebník / investor:	**Správa železnic, státní organizace**
Adresa:	Dlážděná 1003/7, 110 00 Praha 1
Zástupce investora:	Stavební správa západ
Adresa:	Sokolovská 1955/278, 190 00 Praha 9

Zhotovitel díla:	**SEU + SP_Branický most**
Adresa:	Olšanská 2643/1a, 130 00 Praha 3
Kontakt:	T: +420 477 012 250 E: info@sudopeu.cz
Zhotovitel části / objektu:	**SUDOP PRAHA a.s.**
Adresa:	Olšanská 2643/1a, 130 00 Praha 3
Kontakt:	T: +420 267 094 111 E: praha@sudop.cz
Hlavní projektant (HIP):	ING. STANISLAV ZÁČEK — Specialista: ING. PETR POUPA

Název stavby / akce:	**Zdvoukolejnění trati Branický most - Praha-Krč - Spořilov**	Označení (S-kód):	**S63190070**
		Zakázka:	**20-004.640**
Název části:	ŽELEZNIČNÍ SDĚLOVACÍ ZAŘÍZENÍ	Označení části:	**D.1.2.5.1**
Název objektu:	**PS 09-02-51 ŽST Praha Vršovice - ŽST Praha Radotín, úprava stávajících DOK SŽ s.o.**	Číslo objektu / komplexu:	**PS-09-02-51**
Název přílohy:	Obsazení a útlumový plán DOK Praha-Vršovice - Praha-Chuchle	Číslo přílohy:	**2 . 310**
Název dílčí části přílohy:			
Odpovědný projektant:	Zpracovatel přílohy:	Měřítko: -	Stupeň dokumentace:
VRATISLAV HÚLA	VRATISLAV HÚLA	Formáty: 5xA4	PDPS
Kraj:	Katastrální území:	TUDU:	Smluvní datum zpracování:
Hl. město Praha	Viz textová část	020602, 020604	30.11.2022

Číslo	Stupeň dokumentace	Část	Objekt	Číslo objektu	Přílohy	Revize
S 6 3 1 9 0 0 7 0	P D P S	D 1 2 5 1	P S 0 9 0 2 5 1	X X . 2 . 3 1 0	0 0 2	

DOKUMENT LZE ÚČELNÝ POUZE VE SMYSLU PŘÍSLUŠNÉ SMLOUVY O DÍLO, ŽÁDNÁ JEHO ČÁST NENÍZDE BYT ZLE ZNOVA UŽIVÁNA NEBO JINÝM ZPŮSOBEM NUZOVOUVANA BEZ SOUHLASU SUDOP PRAHA a.s.