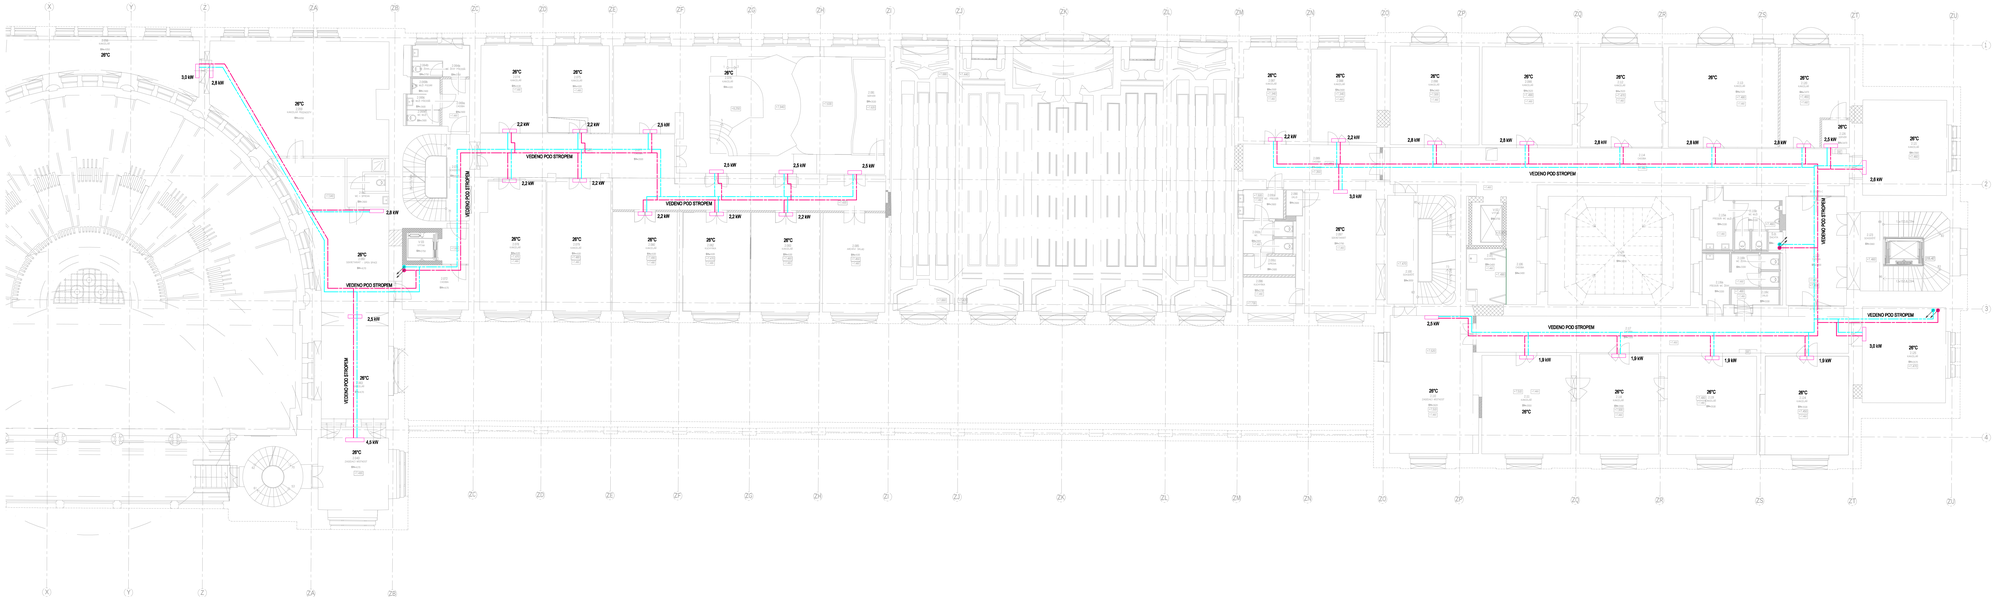

LEGENDA ČAR A ZAŘÍZENÍ

- Přívodní potrubí CHL
- Zpětné potrubí CHL
- Vnitřní nástěnná jednotky

EVROPSKÁ UNIE
Evropské strukturální a investiční fondy
Operační program Doprava

Ministerstvo dopravy
Státní fond dopravní infrastruktury

Orientační schéma:

Rozsah zpracované části:

+0.000=208.720

Příloha: Datum:

Revize:	Datum:	Popis:	Kontroloval:
000	06/2022	DUSP finální zakončení	Ing. Martin Hulan

Stavebník/investor:	Správa železnic, státní organizace
Adresa:	Dlážděná 1003/7, 110 00 Praha 1
Zástupce investora:	Stavební správa západ
Adresa:	Sokolovská 278/1955, 190 00 Praha 9

SPRÁVA ŽELEZNIC

Generální projektant:	DigiTry Art Technologies s.r.o.
Adresa:	Davídkova 875/16, 128 00 Praha 8 - Libeň
Kontakt:	T: +420 724 444 998 E: patrik.babinek@digitry.cz]
Projektant Část:	AFRY CZ s.r.o.
Adresa:	Magnetová 1275/13, 140 00 Praha 4
Kontakt:	T: +420 277 005 500 E: afryc@afry.com

Hlavní projektant (HIP):	Specialista:	Odpovědný projektant:	Zpracoval:
Ing. Jana Matoušková	Ing. Jan Janeček		Ing. Jana Matoušková

Název stavby/akce:	Rekonstrukce výpravní budovy v žst. Praha hl.n. II. Etapa		Označení (5 znak): 56317/0110
			Označení zhotovitele: 2020-006
Název části:	Pozemní stavební objekty výpravních budov a budov zázemí		Označení části: D.2.2.1
Název objektu:	Praha hlavní nádraží		Označení objektu/komplexu: SO 07-71-07.04
Název přílohy:	Zařízení pro chlazení staveb - Půdorys 2.NP část 1		Číslo přílohy: 2.207
Název dílčí části přílohy:	Etapa 2		Paré:
Kraj:	Katastrální území:	TUDU:	
Hlavní město Praha	Vinohrady [727154]	170461	

Stupeň dokumentace:	Datum zpracování:	Formáty:	Měřítko:
DUSP	06/2022	10xA4	1: 100

A1/A0	Stupeň dokumentace	Část	Objekt	Profese	Příloha	Revize
Přesun pro další informaci	D	2	07	P	207	00