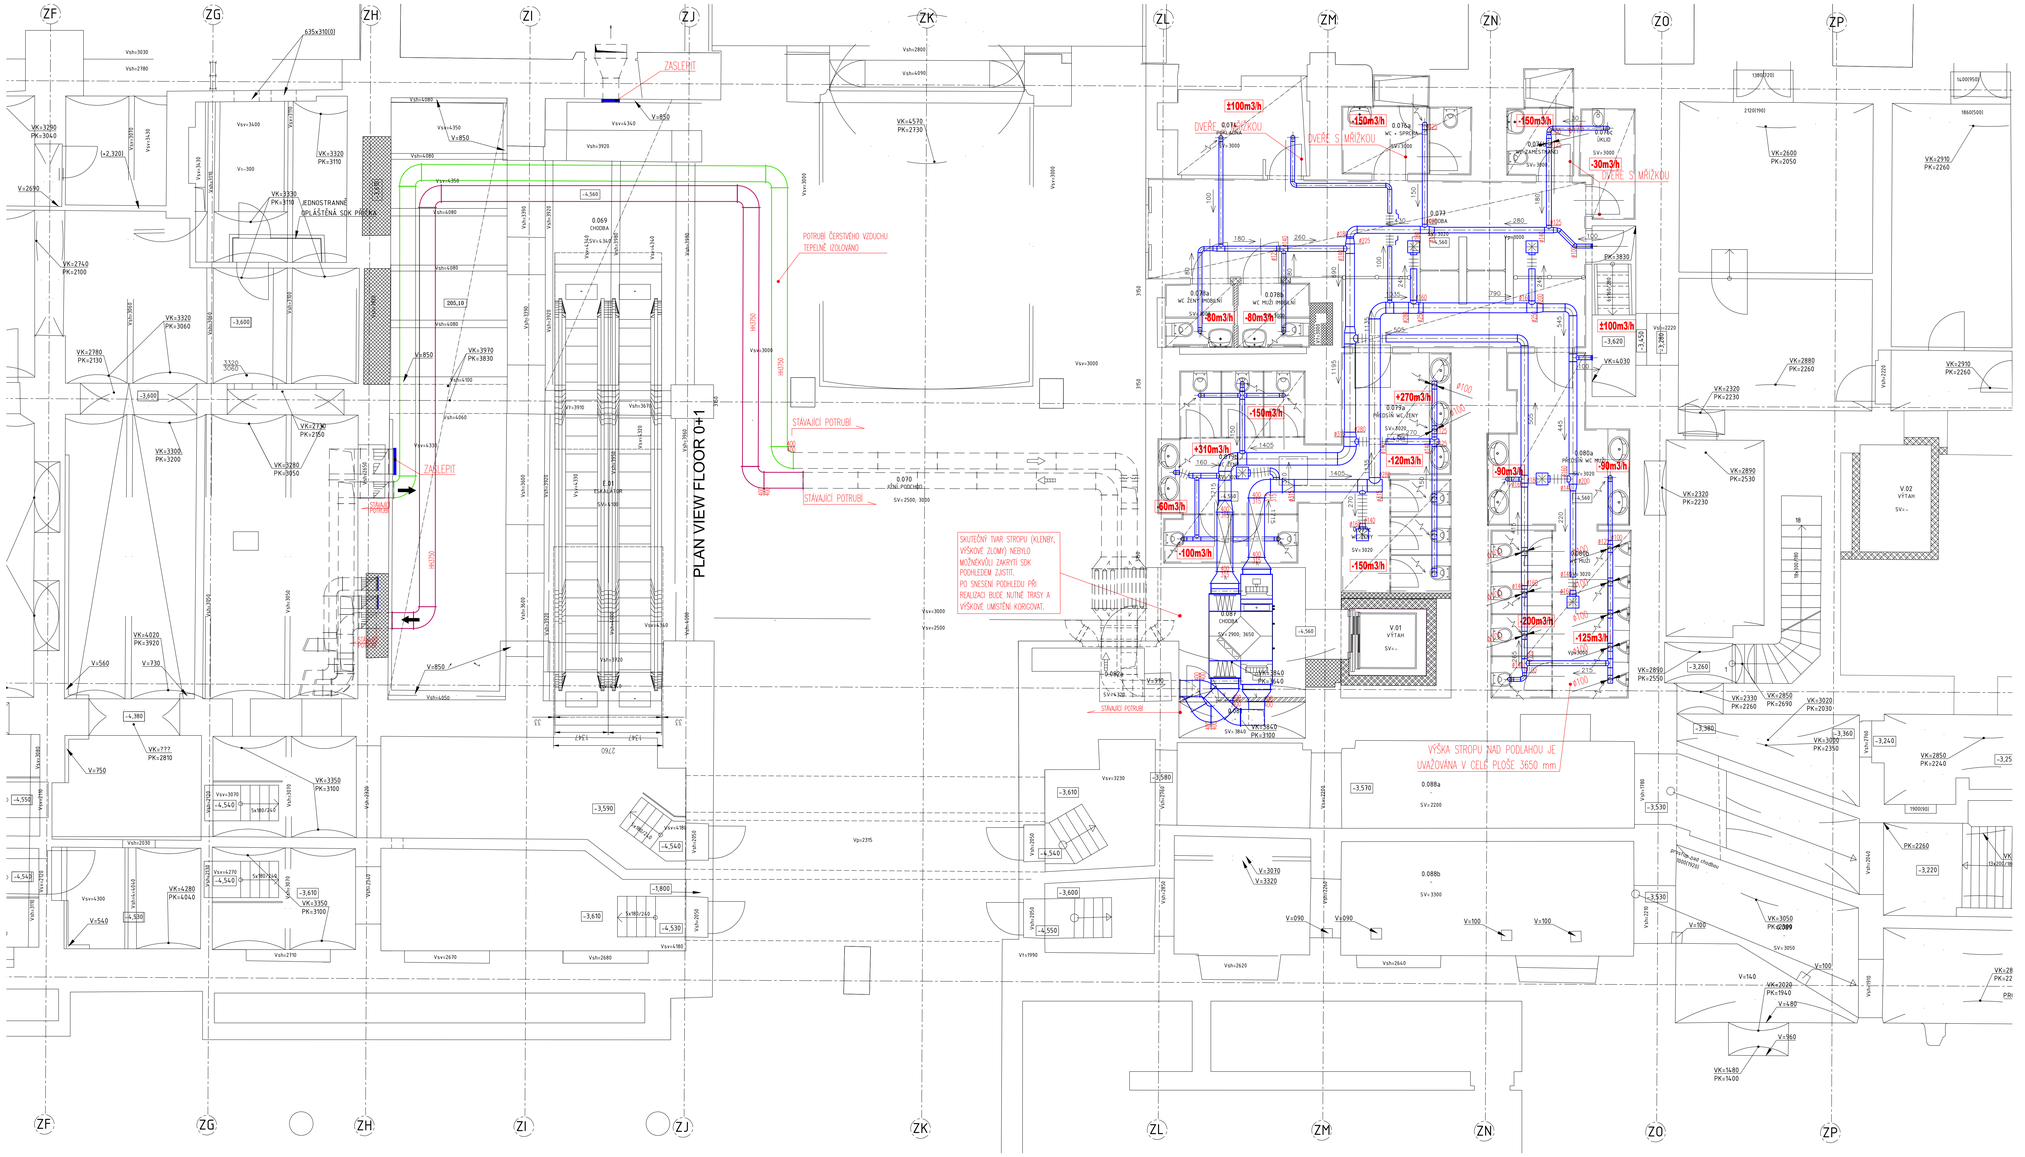

EVROPSKÁ UNIE
Evropské strukturální a investiční fondy
Operační program Doprava

Ministerstvo dopravy
Státní fond dopravní infrastruktury

Orientační schéma:

Razítko oprávněné osoby:

±0,000=209,720

Podpis: Datum:

Revize:	Datum:	Popis:	Kontroloval:
000	06/2022	DSP k připomínkám	Ing. Martin Hulan
			Ing. Martin Hulan

Stavebník/Investor:
Adresa:
Správa železnic, státní organizace
Dlážděná 1003/7, 110 00 Praha 1

Zástupce investora:
Adresa:
Stavební správa západ
Sokolovská 278/1955, 190 00 Praha 9

Generální projektant:
Adresa:
Kontakt:
DigiTry Art Technologies s.r.o.
Davídkova 675/76, 128 00 Praha 8 - Libeň
T: +420 724 444 999
E: patrik.babinek@digitry.cz]

Projektant části:
Adresa:
Kontakt:
AFRY CZ a.s.
Magistrů 1275/13, 140 00 Praha 4
T: +420 277 005 500
E: afrycz@afry.com

Hlavní projektant (HIP):	Specialista:	Odpovědný projektant:	Zpracovatel:
Ing. Martin Hulan		Ing. Jiří Müller	Ing. Jiří Müller

Název stavby/akce:
Rekonstrukce výpravní budovy v žst. Praha hl.n.
II. Etapa

Označení (S-kód): S631700110
Označení zhotovitele: 2020-006

Název části: Rozvody slaboproudé techniky vybraných budov a budov zázemí
Označení části: D.2.2. 1

Název objektu: **Praha hlavní nádraží**
Označení objektu/komplexu: **SO 07-71-07.04**

Název přílohy: Zařízení vzduchotechniky - Půdorys 1.PP -výřez - demontáže
Číslo přílohy: **2 401**

Název dílčí části přílohy: Technika prostředí staveb
Parc:

Kraj:	Katastrální území:	Tužka:
Hlavní město Praha	Vinohrady [727164]	1704k1

Stupeň dokumentace:	Datum zpracování:	Formáty:	Měřítko:
DUSP	06/2022	[12 x A4]	1:100

Použití dílčí dokumentace	Účast:	Postupně:	Přílohy:	Revize:
Převzal pro další zpracování				